


工事名	令和 年度 帯広市下水道 配水管布設工事
図面名	平面配管図(7)
縮尺	図示 図面番号 7/40
施工位置	美栄町西四線
帯広市上下水道部水道課	

平面配管図(7)

平面図

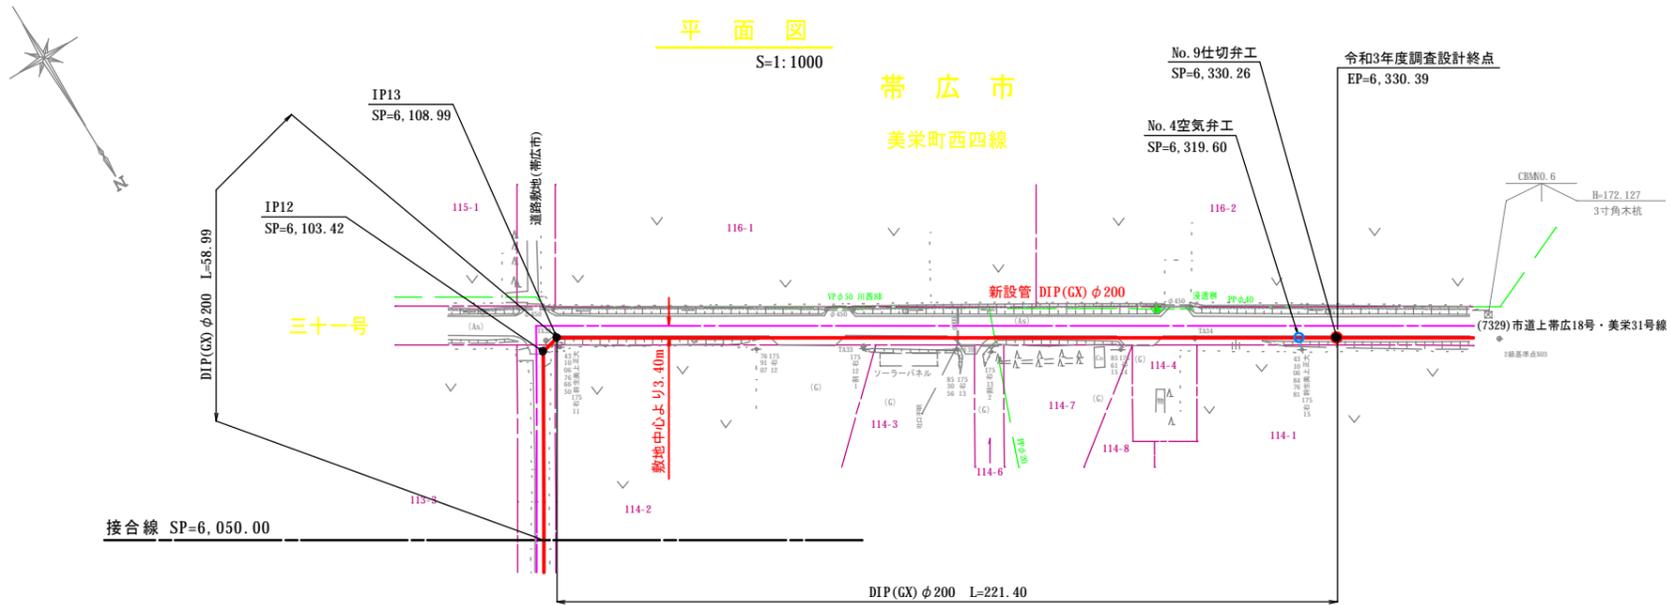

2級基準点成果表

点名	X	Y	備考
N03	-137067.748	-96048.731	鉄

世界測地系(測地成果2011)

4級基準点成果表

点名	X	Y	備考
TA32	-137207.866	-95817.289	鉄
TA33	-137159.624	-95893.458	木杭
TA34	-137112.665	-95975.049	木杭


世界測地系(測地成果2011)

曲線表


IP NO	IP-12(E)	IP-13(E)	EP
IA	45-06-34	45-01-57	
SP	6,103.420	6,108.990	6,330.390
Dis	549.074	5.570	221.400
X	-137205.774	-137207.091	-137091.886
Y	-95815.003	-95820.415	-96009.480

世界測地系(測地成果2011)

位置図 S=1:50000

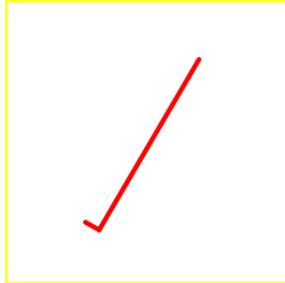


路線略図 Non Scale

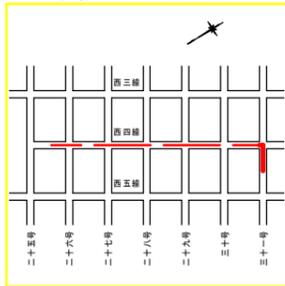


配管図

Non Scale

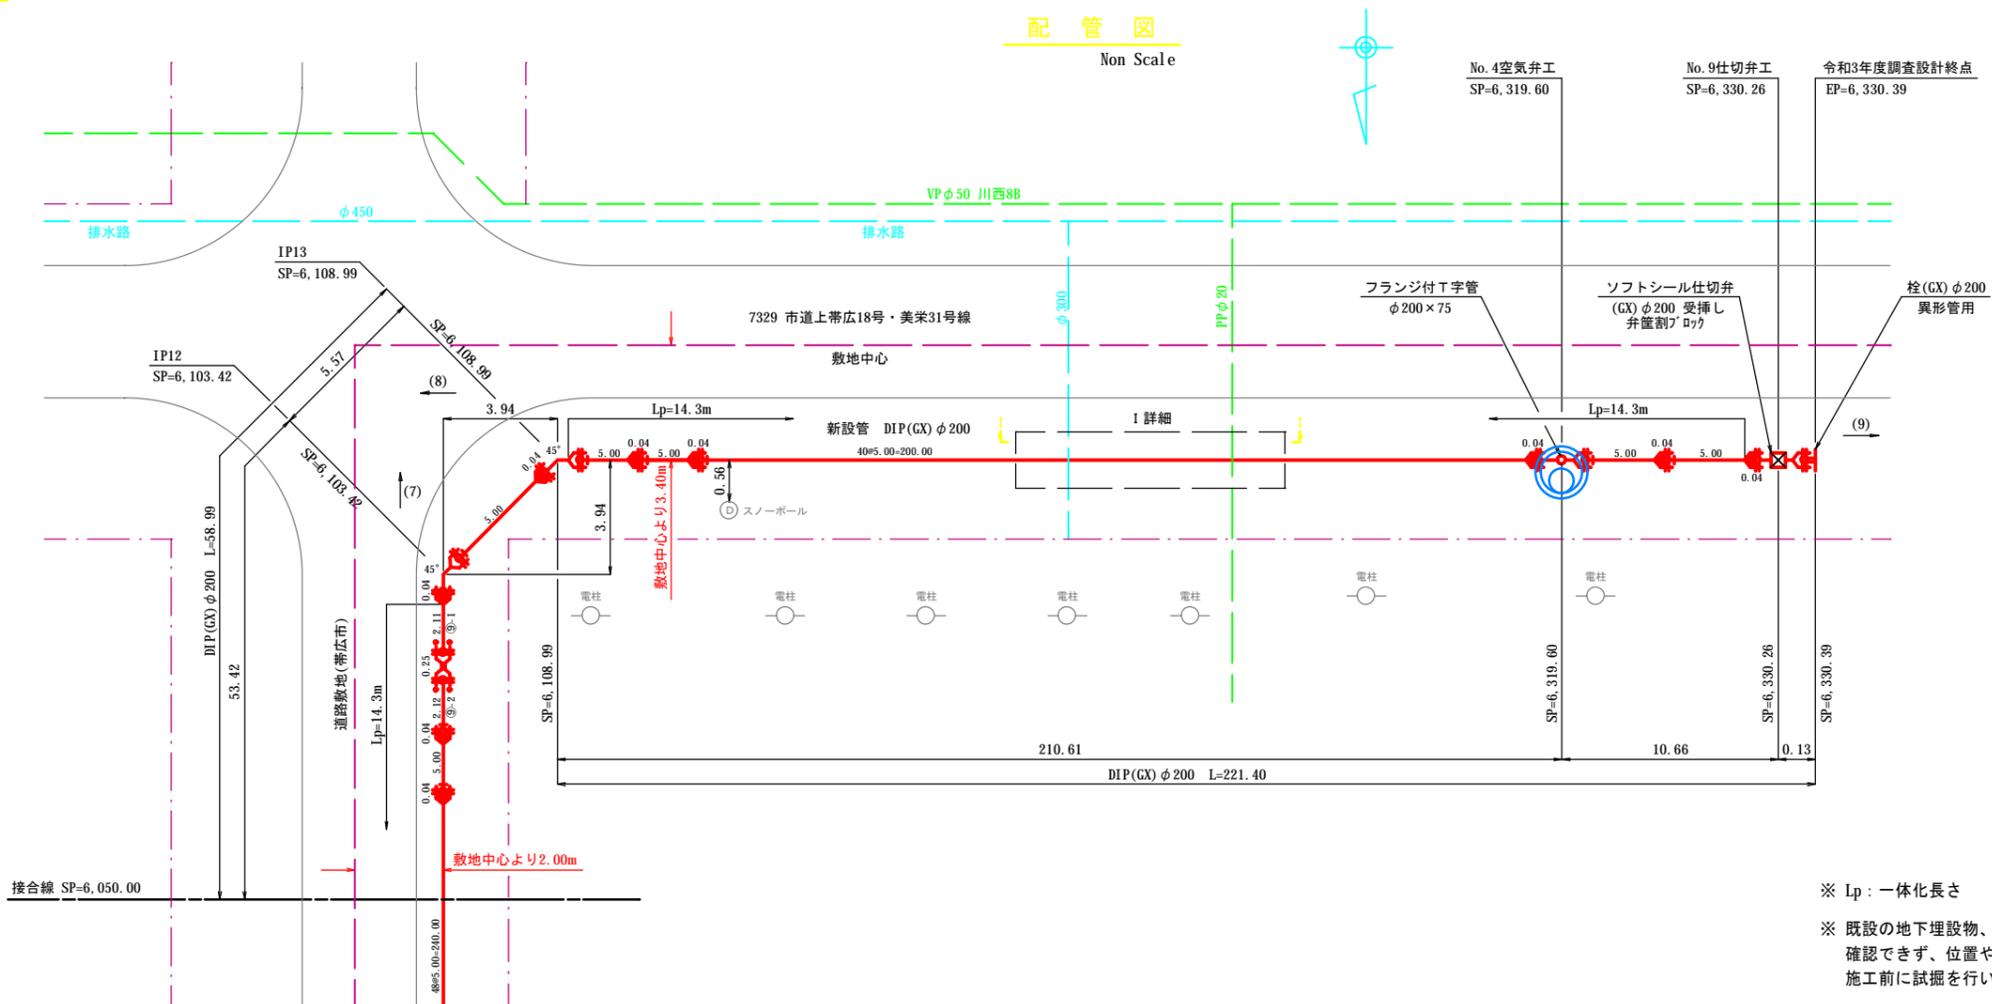

I 詳細図

(I-1)

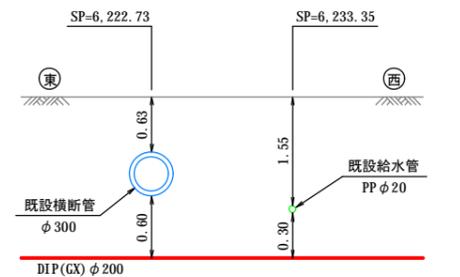

⑨
2.11 0.77 2.12
⑨-1 残管 ⑨-2 切断箇所: 2

凡例	色別
用地界	赤
北電電柱	黒
N T T電柱	黒
共架電柱	黒
上水道弁	緑・赤
上水道止水弁	緑
下水道マンホール	青
給水メーター	緑
ガス弁	青
消火栓	緑・赤
既設石標	黒
既設道路中心標	黒
配水管	赤
既設配水管	緑
止水管	緑
給水管	赤
既設給水管	緑
止水管	緑
下水管	青
汚水管	茶
雨水管	黄
道路雨水管	水
雨水マス	水
ガス管	青
N T T管路	黒
N T Tハンドホール	黒
N T Tマンホール	黒
点字ブロック	黒
ロードヒーティング	黒

※ Lp: 一体化長さ

※ 既設の地下埋設物、特に既設上水道管については、現地で仕切弁などが確認できず、位置や深さは資料による想定として作図を行っていることから、施工前に試掘を行い、位置および深さ等を確認する必要がある。