

工 事 名	令和5年度 帯広市上下水道 第5工区 配水管布設工事（ゼロ市債）
図 面 名	A～E路線 平面図
縮 尺	図 示 図面番号 1 / 20
施工位置	東7条南19丁目～東8条南20丁目
帯 広 市 上 下 水 道 部	

平 面 図
S=1:500

A 路線 測 量 セ ン タ ー 成 果 表			
点 名	X	Y	備 考
ABP	-120479.805	-84244.764	
AIP1	-120582.270	-84235.868	
AEP	-120570.407	-84099.233	
世界測地系(測地成果2011)			


C 路線 測 量 セ ン タ ー 成 果 表			
点 名	X	Y	備 考
CBP	-120477.720	-84240.618	
CIP1	-120526.818	-84163.673	
CIP2	-120570.407	-84099.233	
CEP	-120596.023	-84061.114	
世界測地系(測地成果2011)			

基 準 点 成 果 表				
点 名	X	Y	備 考	
50A26	-120610.713	-84044.283	鉄	
50A27	-120642.585	-84296.109	鉄	
401	-120573.473	-84098.723	鉄	
402	-120572.432	-84149.116	鉄	
403	-120580.794	-84191.007	鉄	
404	-120581.401	-84238.261	鉄	
405	-120533.851	-84245.164	鉄	
406	-120531.722	-84206.526	鉄	
407	-120522.218	-84167.326	鉄	
TA1	-120477.143	-84237.535	鉄	
TE1	-120629.833	-84152.190	鉄	
TE2	-120636.117	-84222.470	鉄	
世界測地系(測地成果2011)				

B 路線 測 量 セ ン タ ー 成 果 表			
点 名	X	Y	備 考
BBP	-120533.454	-84240.106	
BEP	-120527.399	-84170.368	
世界測地系(測地成果2011)			


D 路 線 測 量 セ ン タ ー 成 果 表			
点 名	X	Y	備 考
DBP	-120573.894	-84153.067	
DEP	-120628.688	-84148.310	
世界測地系(測地成果2011)			

E 路 線 測 量 セ ン タ ー 成 果 表			
点 名	X	Y	備 考
EBP	-120635.299	-84312.523	
ECP	-120613.243	-84058.479	
世界測地系(測地成果2011)			

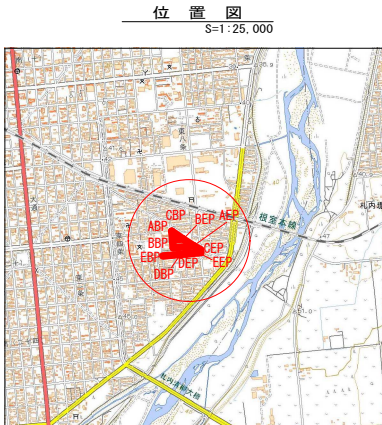


凡 例	
新 設 管	—
既 設 管	- - -
廃 止 管	///

凡	例	色 別
—	用地界	牡丹
○	北電電柱	黒
○	N T 電柱	黒
○	共 栄 電柱	黒
○	上 水 道 弁	緑or赤
○	下水道マンホール	青
○	給水メーター	緑
○	ガ ス 弁	青紫
○	N T Tマンホール	橙
○	消 火 栓	赤
■	既 設 石 標	黒
○	既設道路中心標	黒
—	配 水 管	赤
- - -	既 設 管	緑
///	廃 止 管	緑
—	給 水 管	赤
- - -	既 設 管	緑
///	廃 止 管	緑
—	汚 水 管	茶
- - -	雨 水 管	明青
—	公 共 汚 水 樹	茶
—	道 路 雨 水 管	水
—	雨 水 樹	水
—	ガ ス 管	青紫
—	N T T 管 路	橙
—	NTTマンホールカバー	橙
—	市 道 改 良 計 画	—

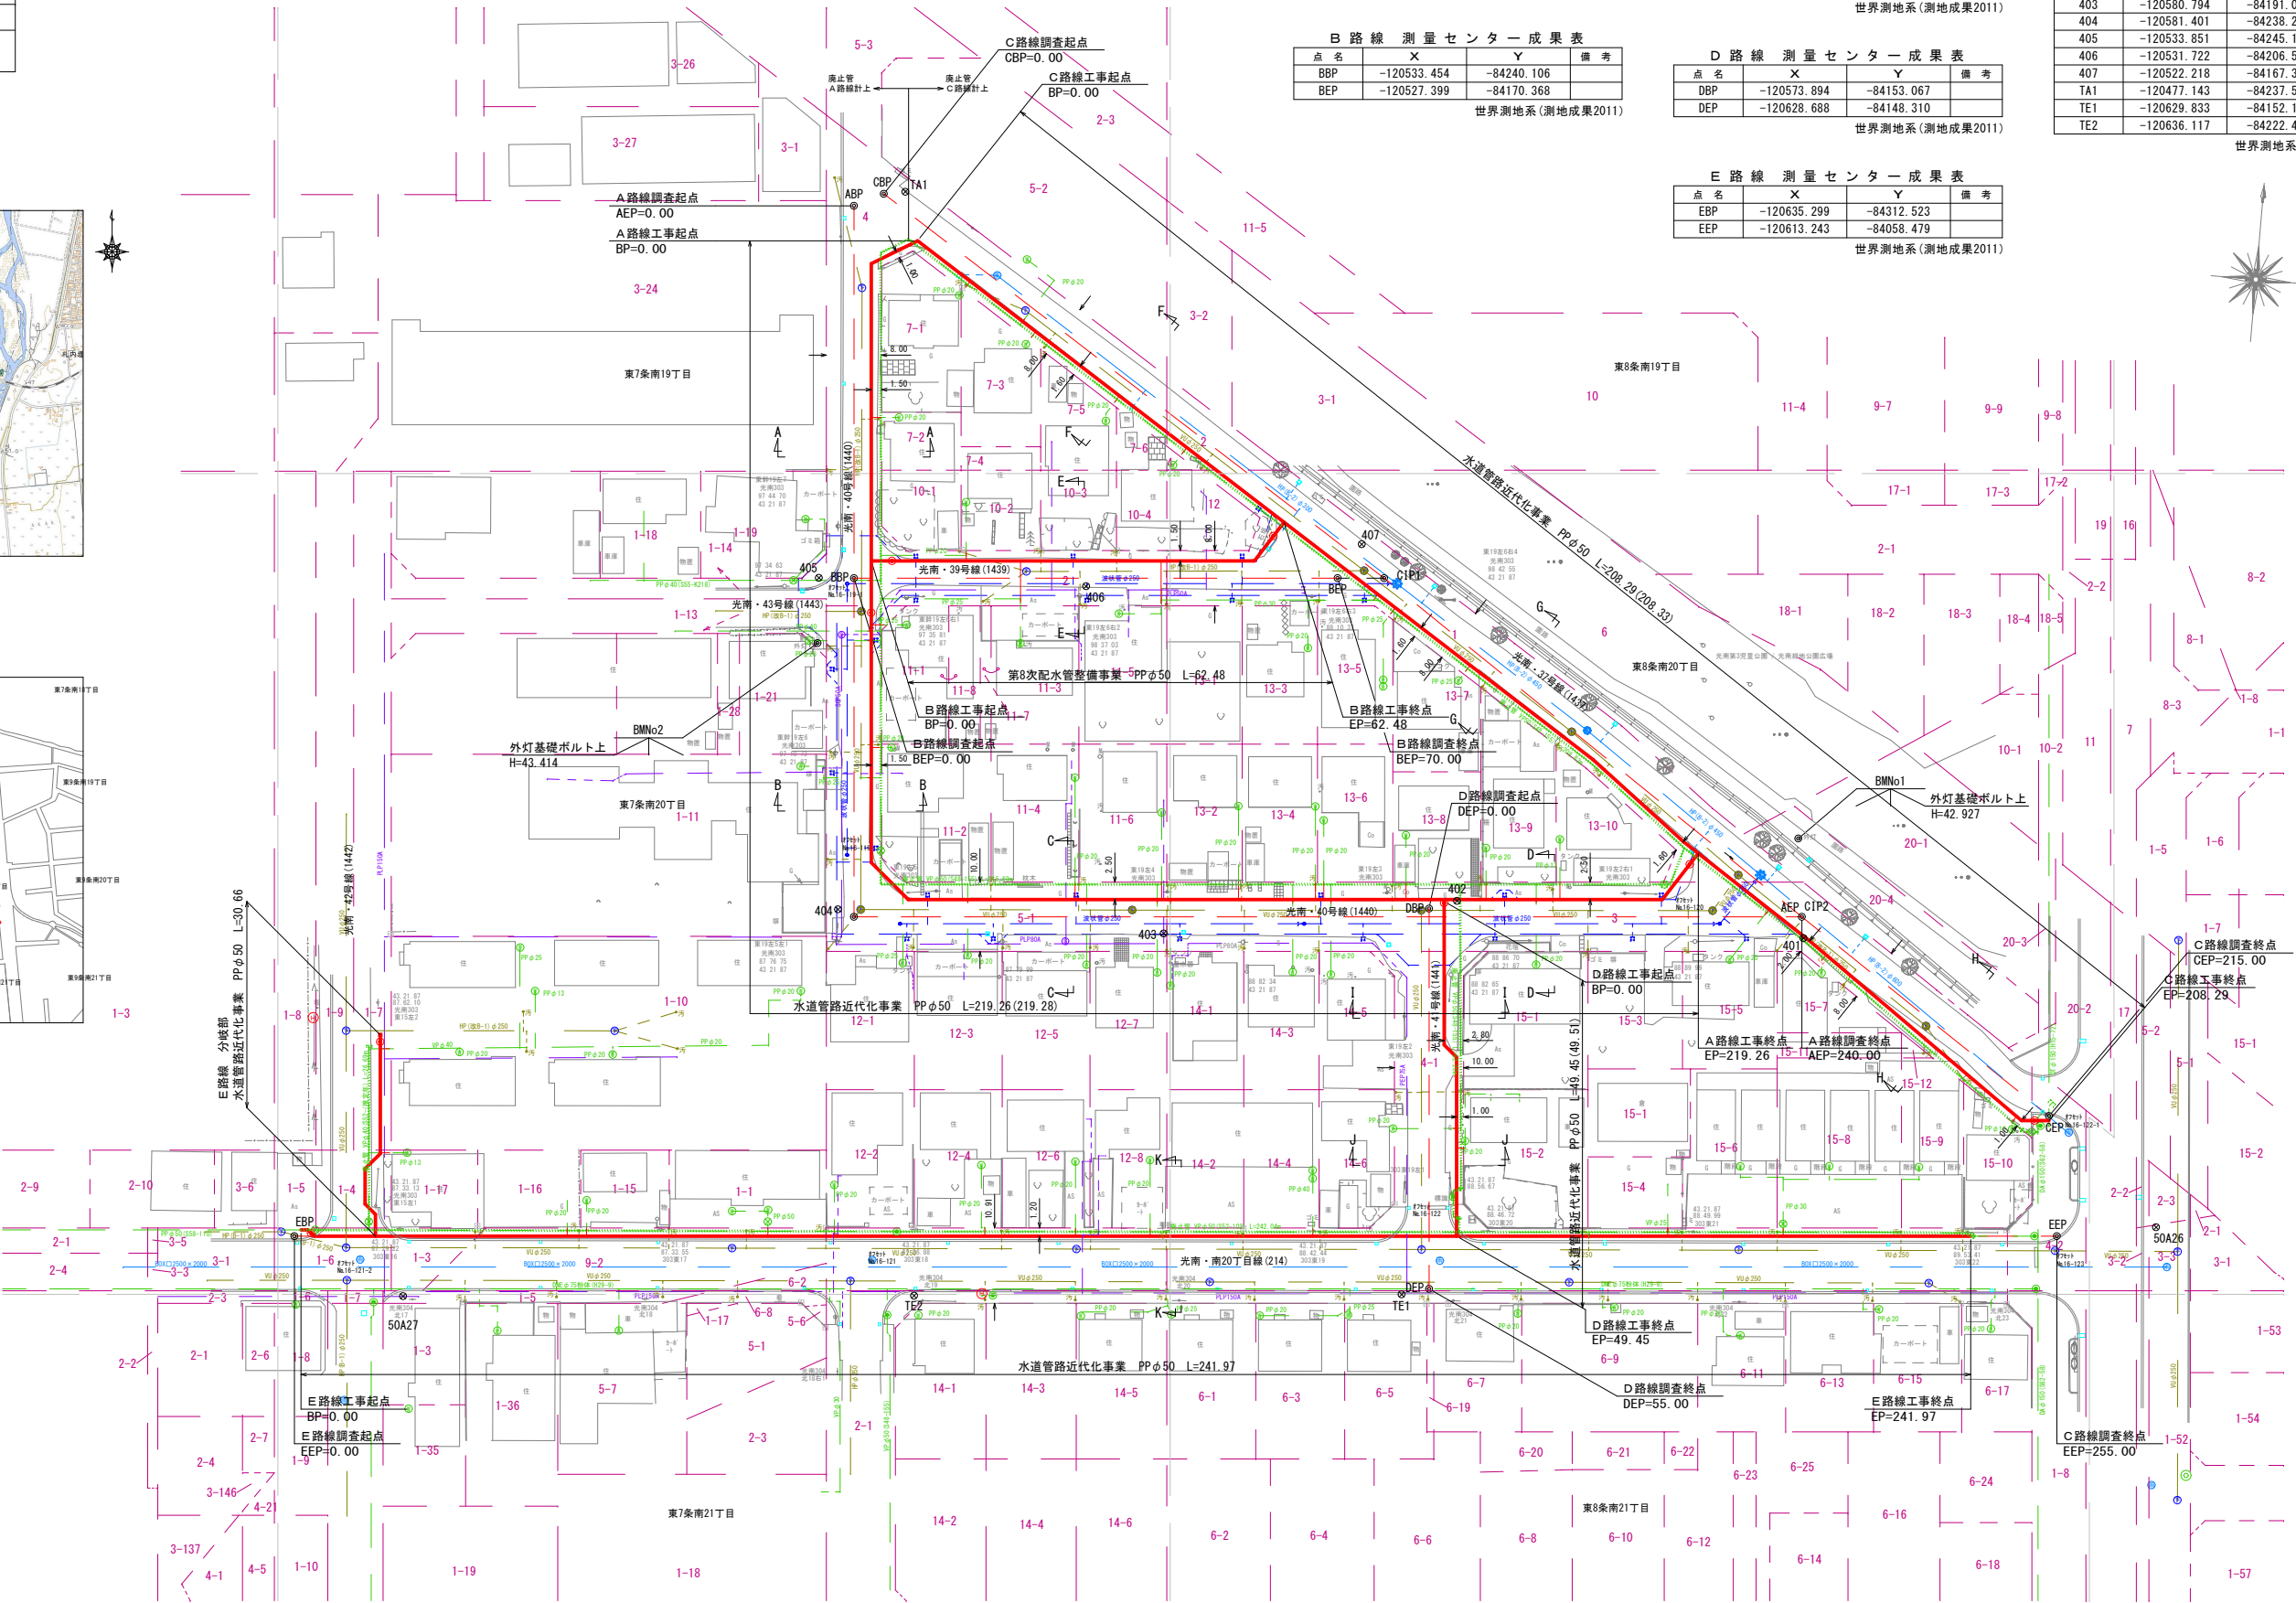


工 事 名	令和5年度 帯広市上水道 第5工区 配水管布設工事（ゼロ市債）
図 面 名	A～E路線 配管図
施 尺	図 示 図面番号 2 / 20
施工位置	東7条南19丁目～東8条南20丁目
帯 広 市 上 下 水 道 部	

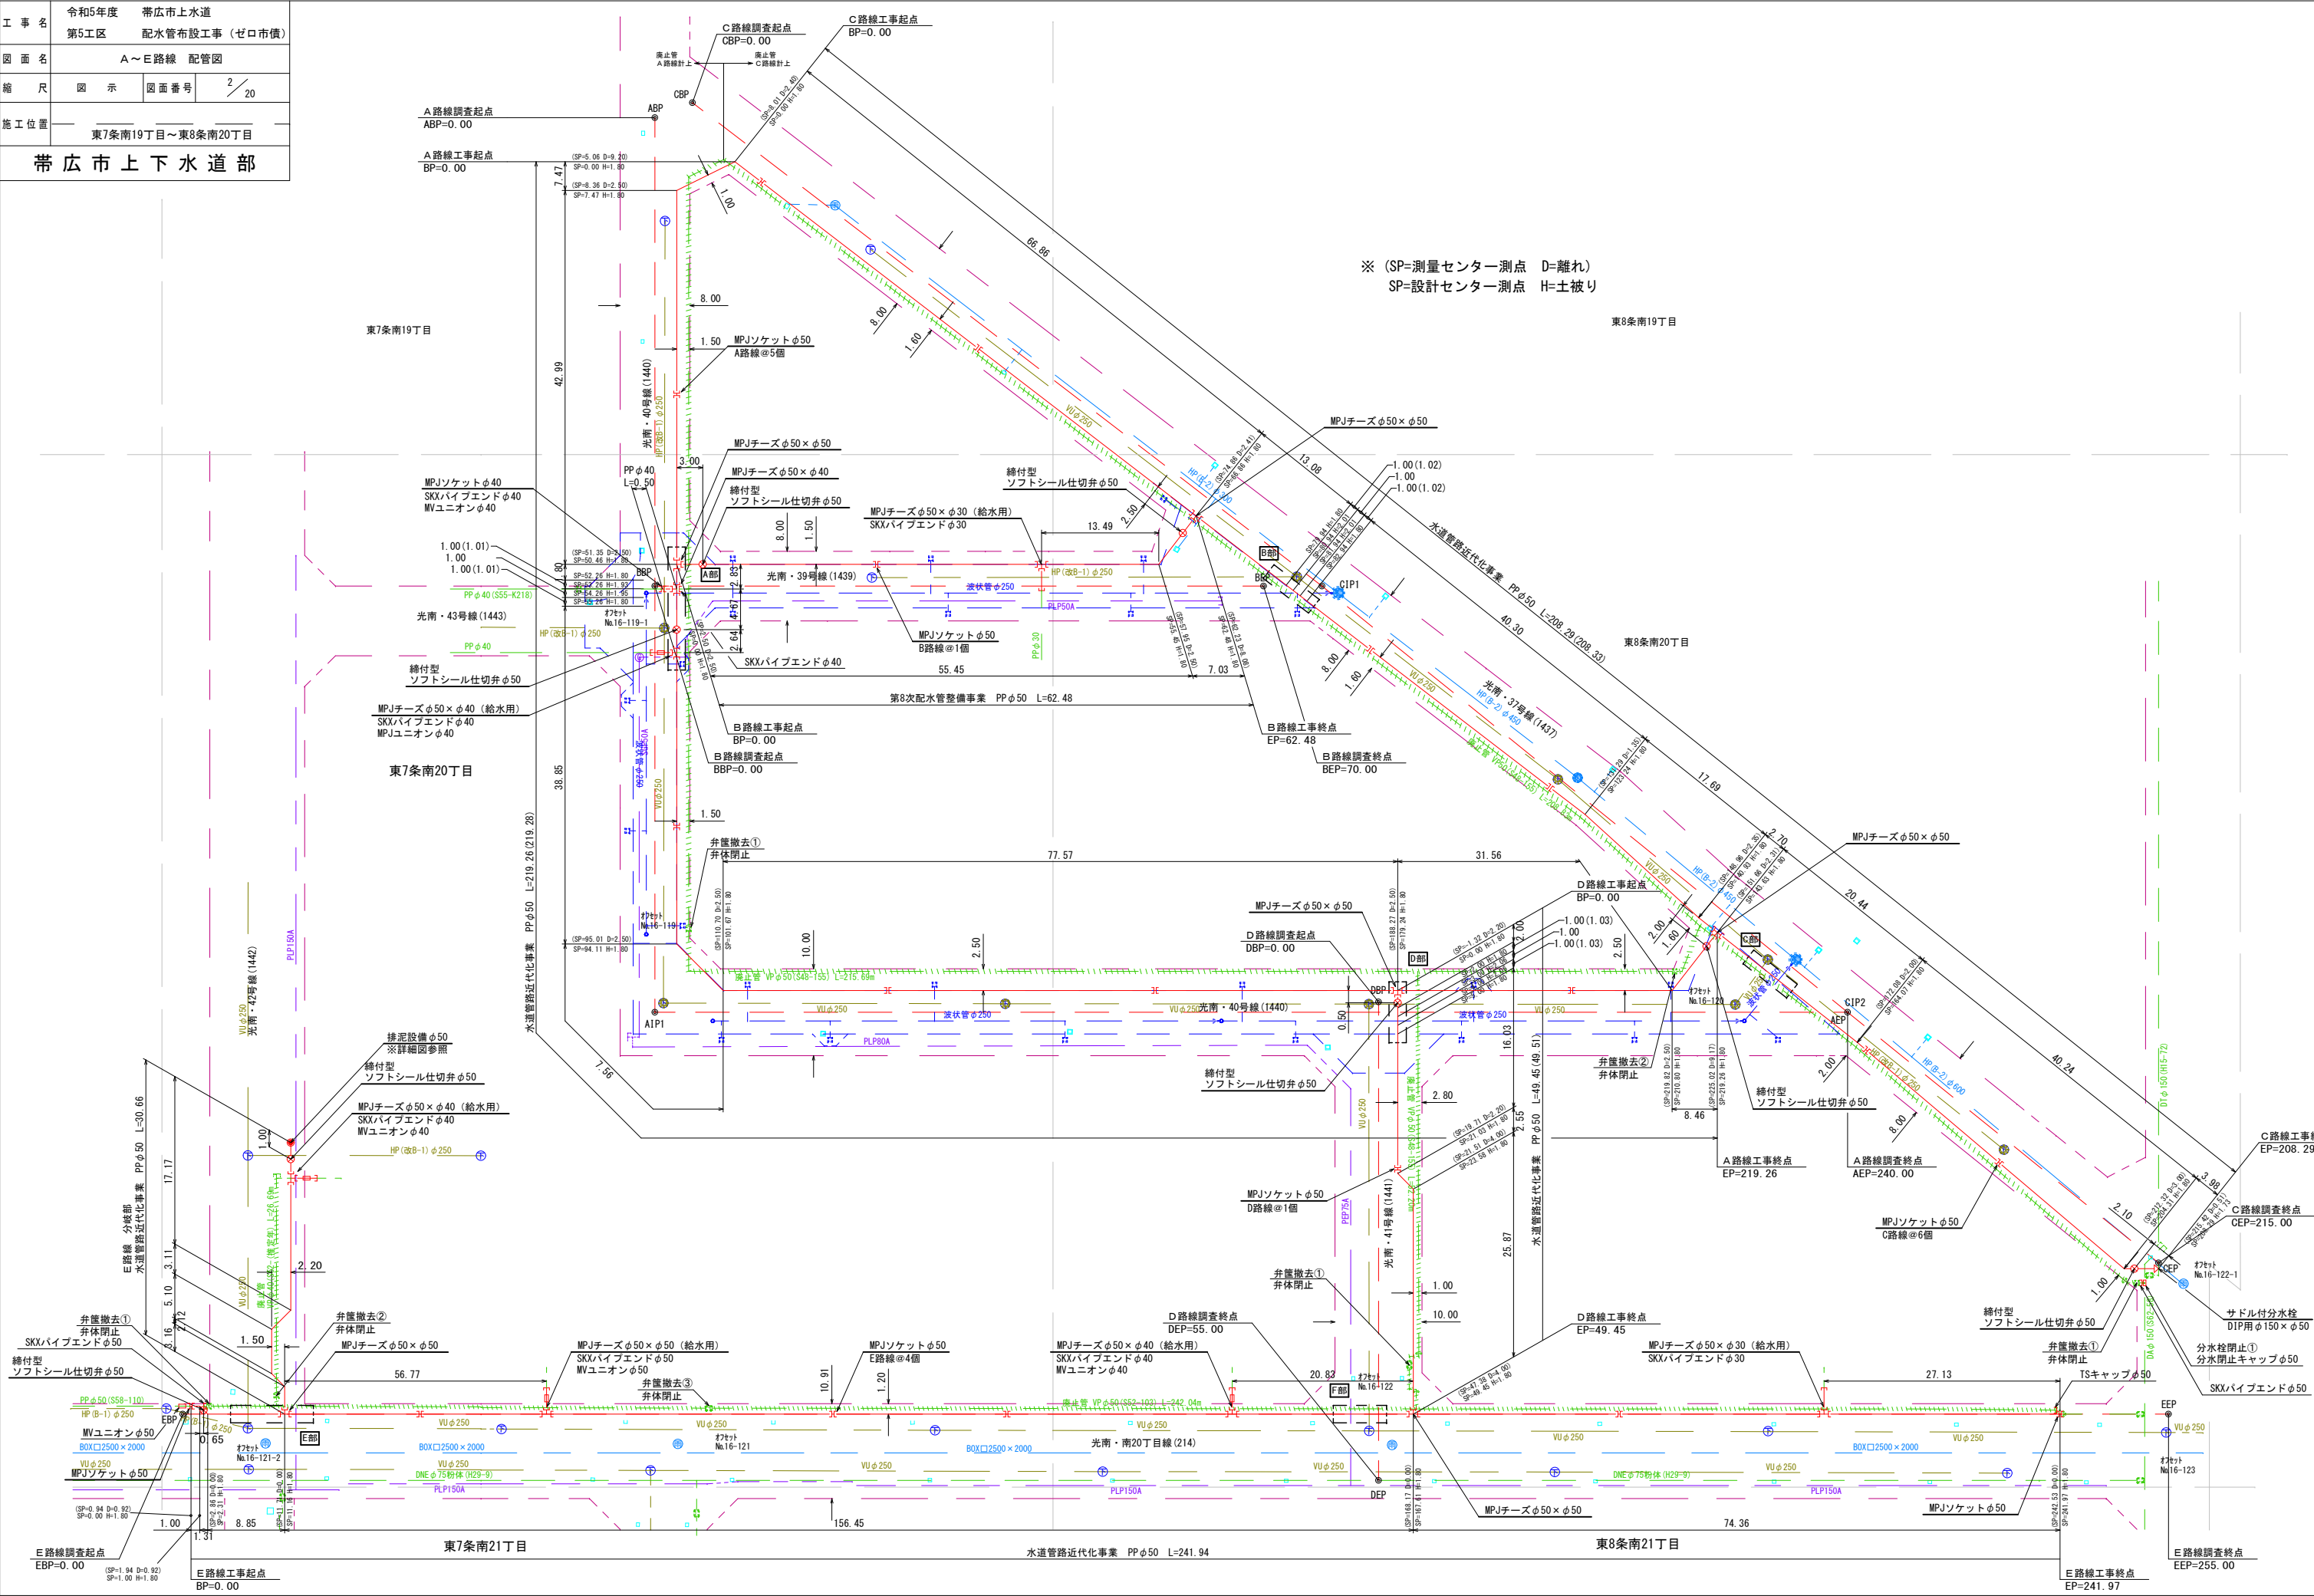


工 事 名	令和5年度 帯広市上水道		
	第5工区 配水管布設工事（ゼロ市債）		
図 面 名	A～E路線 配管図（2）		
施 尺	図 示	図面番号	3 / 20
	施工位置		
東7条南19丁目～東8条南20丁目			
帯 広 市 上 下 水 道 部			


A 部 断 面 図
NON SCALE

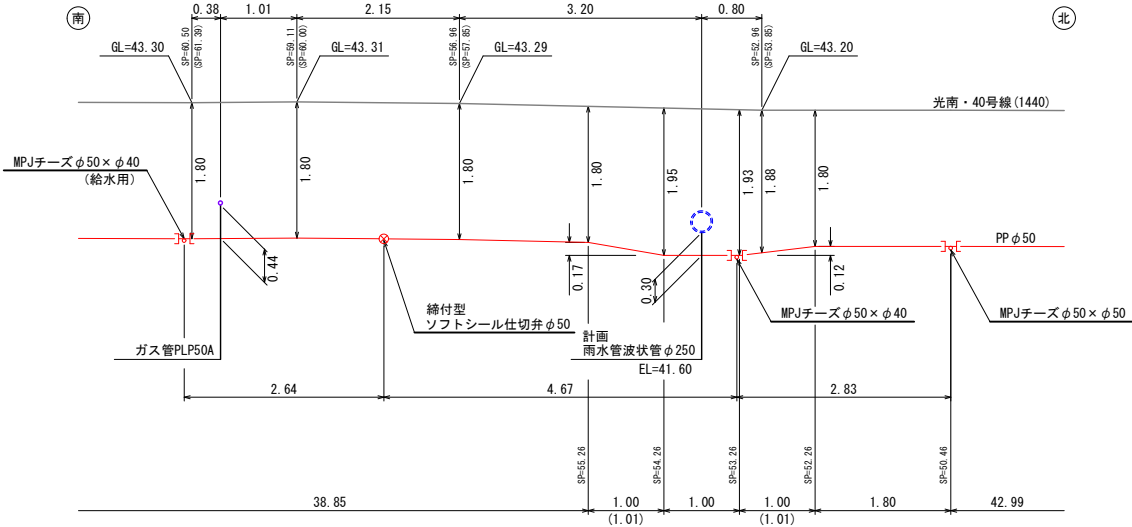


B 部 断 面 図
NON SCALE

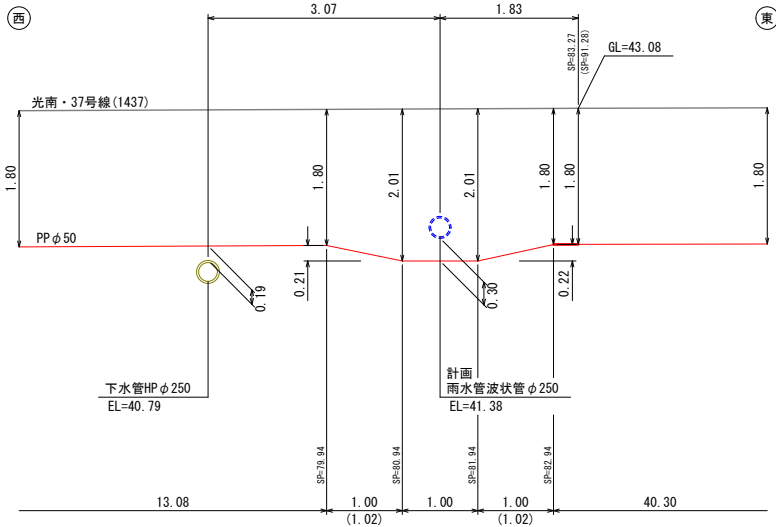


C 部 断 面 図
NON SCALE

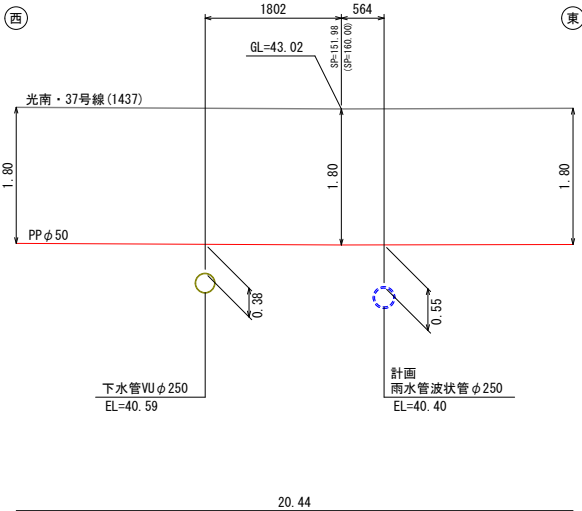


D 部 断 面 図
NON SCALE

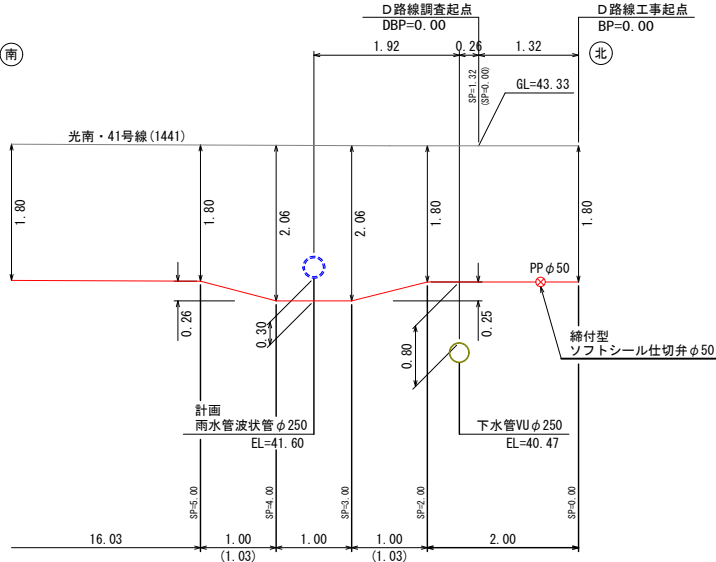


E 部 断 面 図
NON SCALE

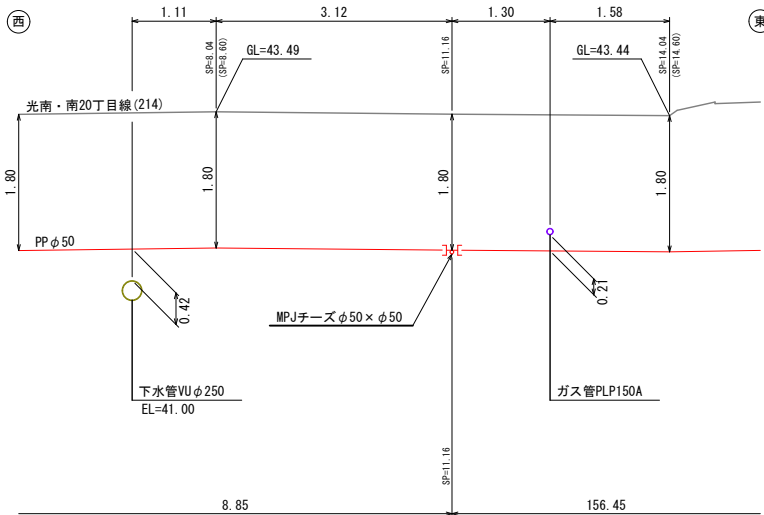

F 部 断 面 図
NON SCALE

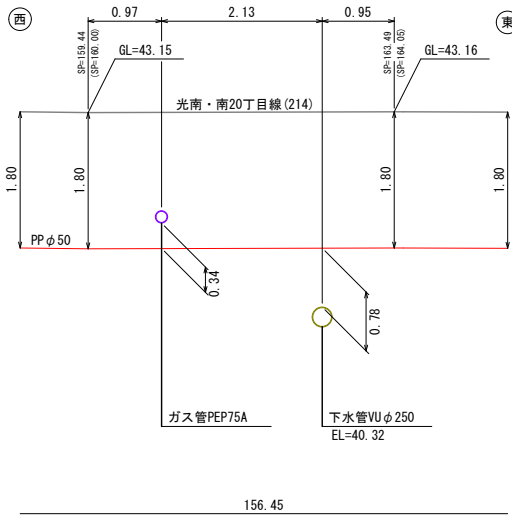

排 泥 設 備 詳 細 図
NON SCALE

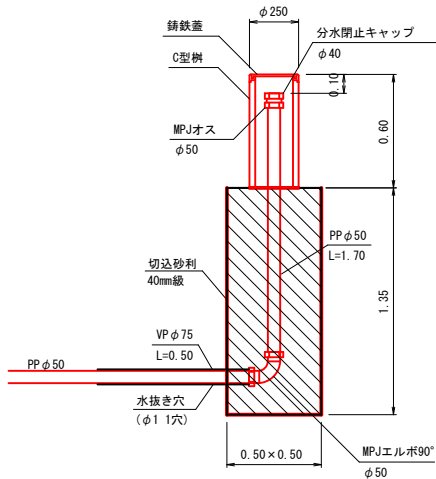


工 事 名	令和5年度 第5工区	帯広市上下水道 配水管布設工事（ゼロ市債）
図 面 名	A・B路線 標準断面図	
縮 尺	図 示	図面番号 $\frac{4}{20}$
施 工 位 置	東7条南19丁目～東8条南20丁目	
帯 広 市 上 下 水 道 部		

標準断面図


A - A 断 面

S=1:50

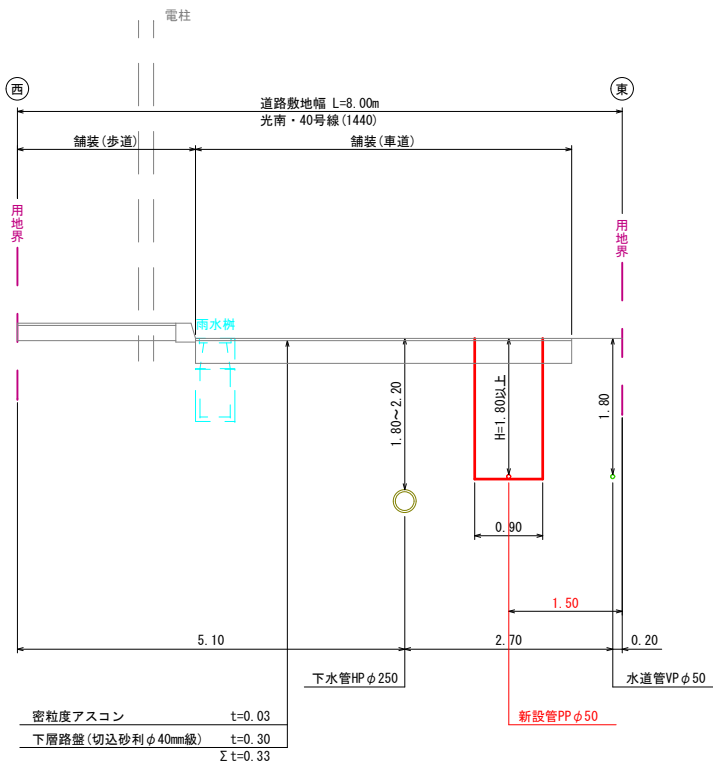


B - B 断 面

S=1:50

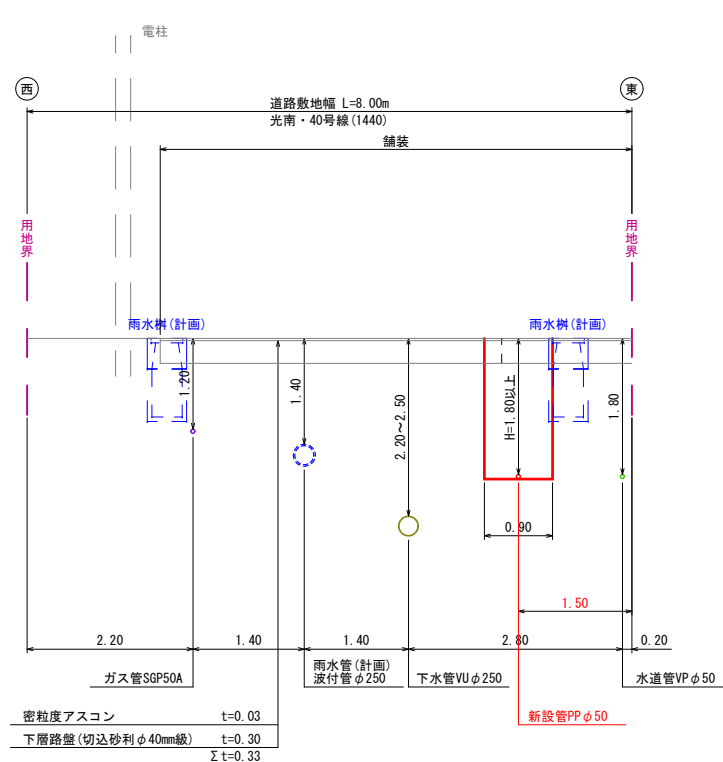


C - C 断面

S=1:50

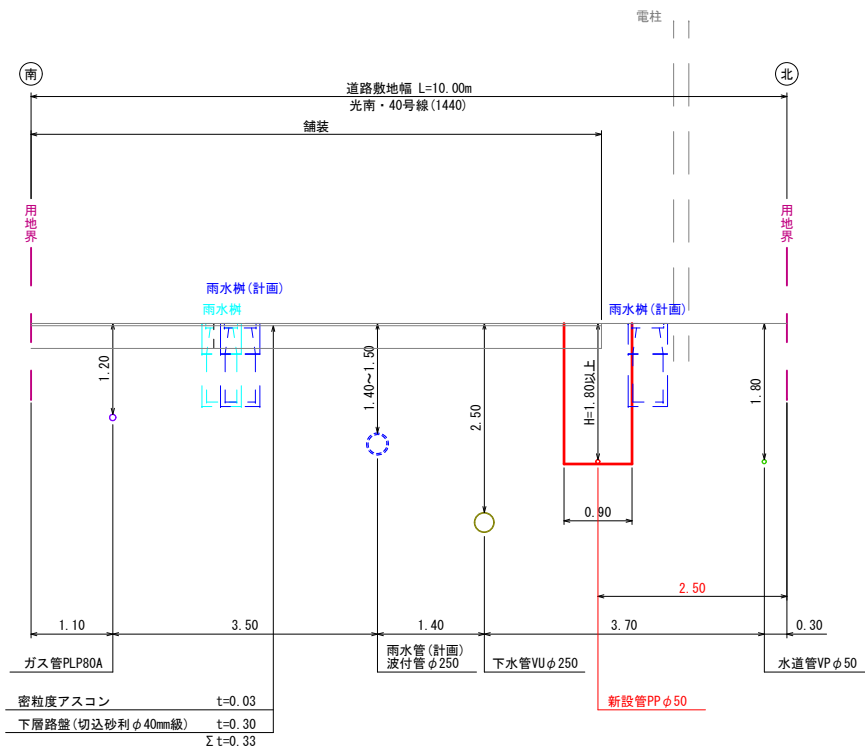


D - D 断面

S=1:50

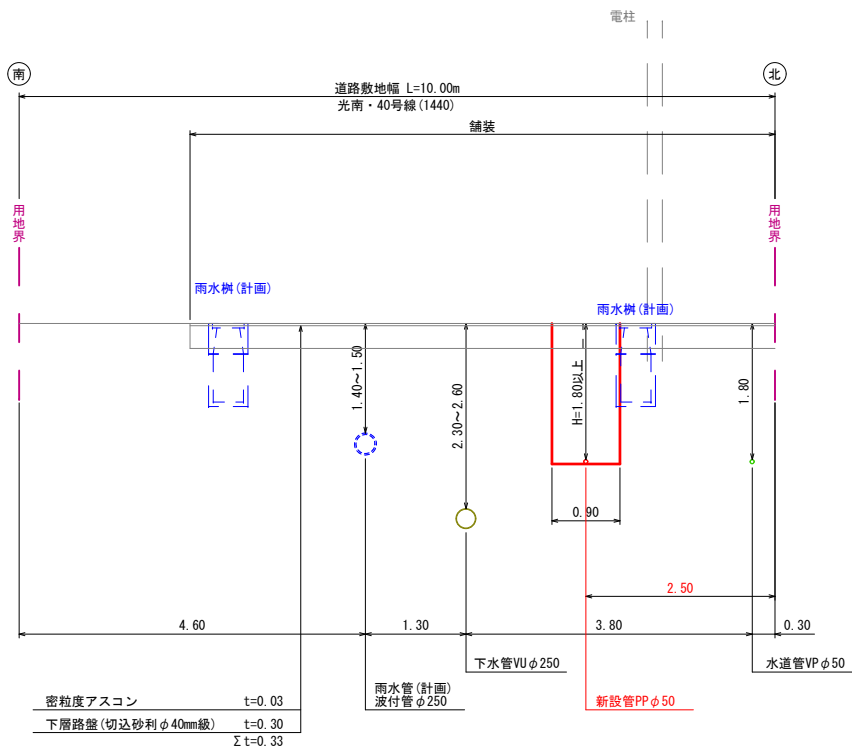

E - E 断面


S=1:50

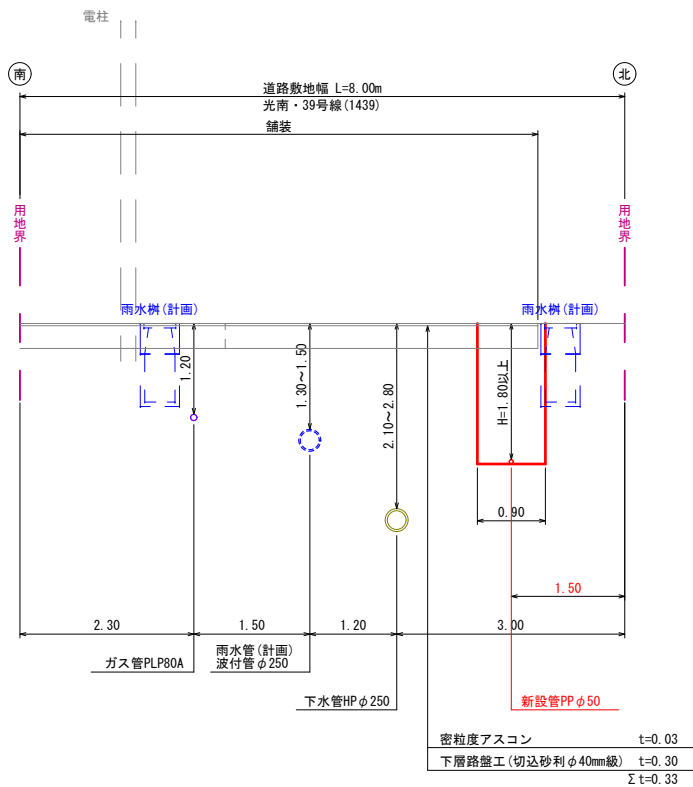


工 事 名	令和5年度 帯広市上下水道		
	第5工区 配水管布設工事（ゼロ市債）		
図 面 名	C～E路線 標準断面図		
施 尺	図 示	図面番号	5 / 20
	施工位置		
東7条南20丁目～東8条南20丁目			
帯 広 市 上 下 水 道 部			

標準断面図


F - F 断面
S=1:50

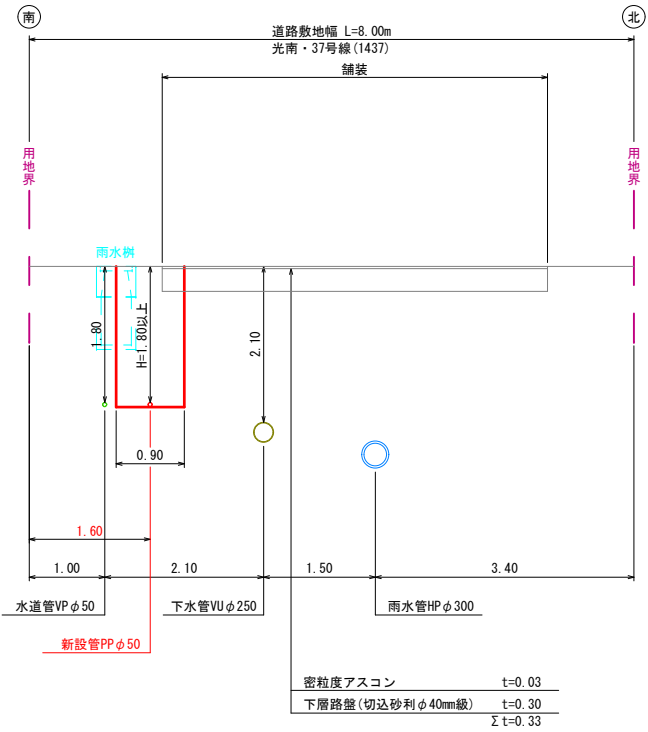


G - G 断面
S=1:50

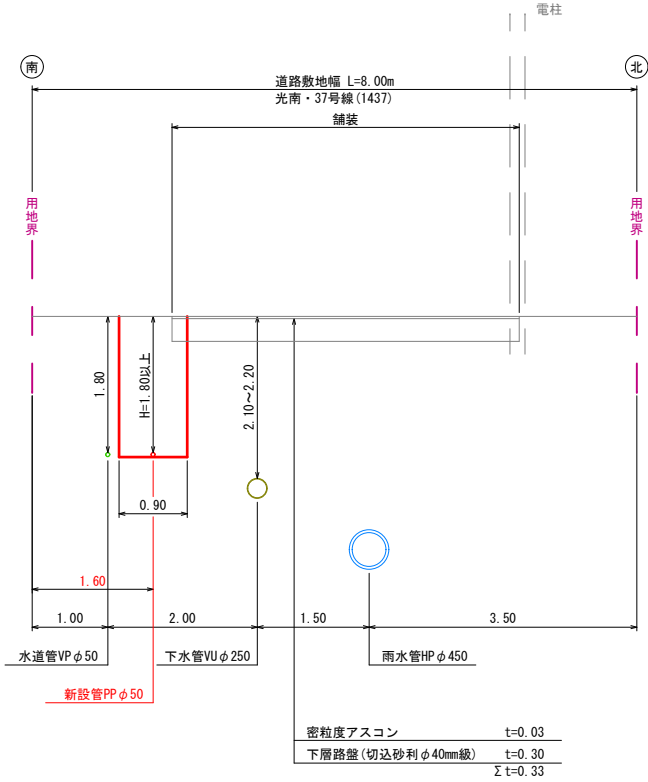


H - H 断面
S=1:50

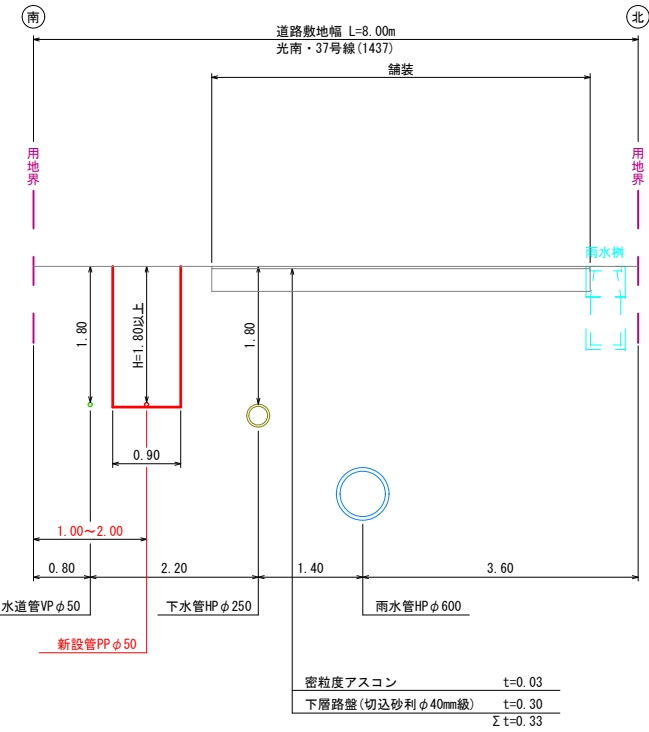


I - I 断面
S=1:50

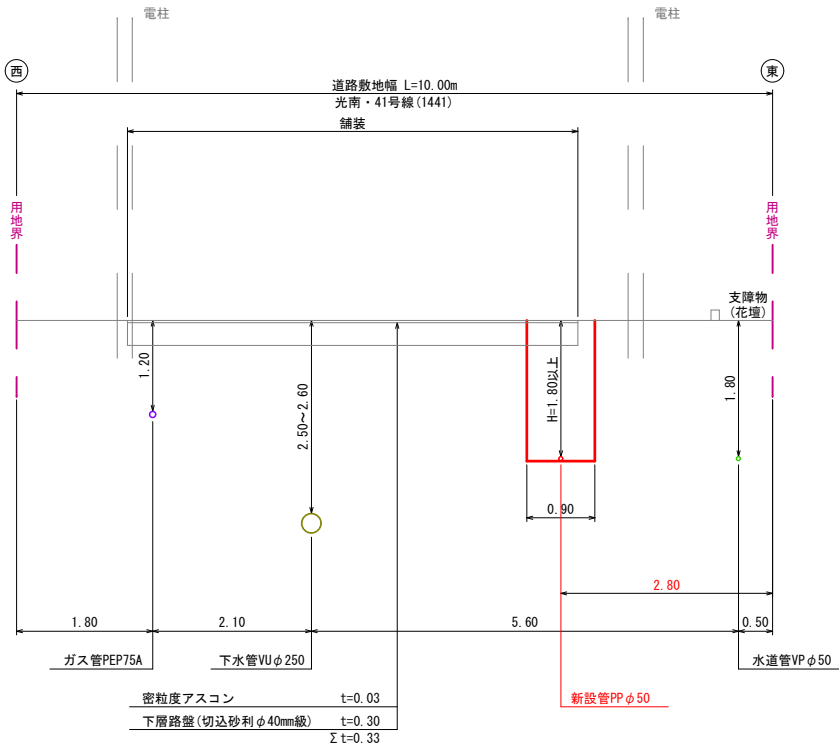

J - J 断面
S=1:50

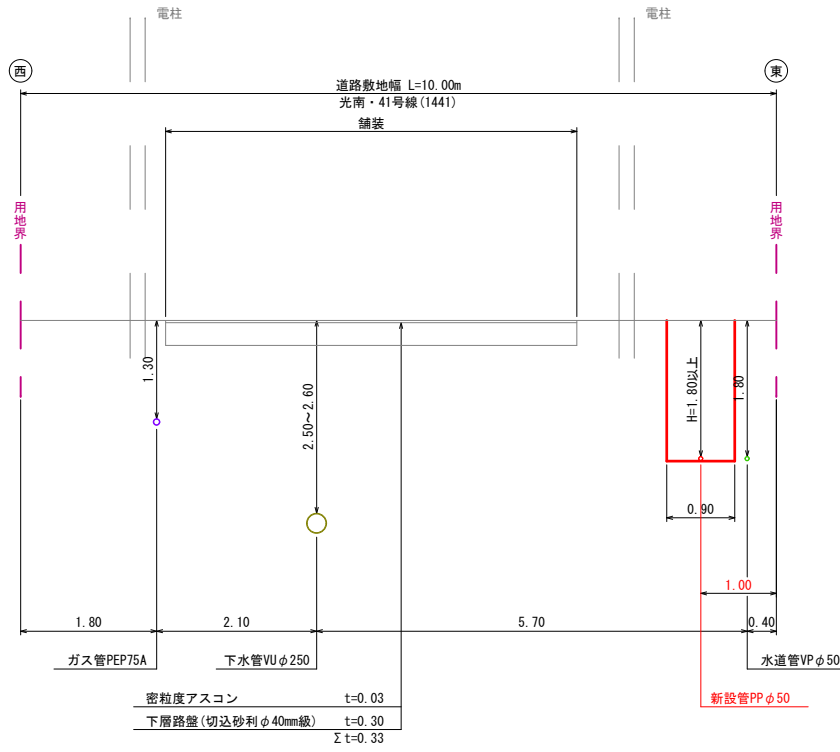


K - K 断面
S=1:50

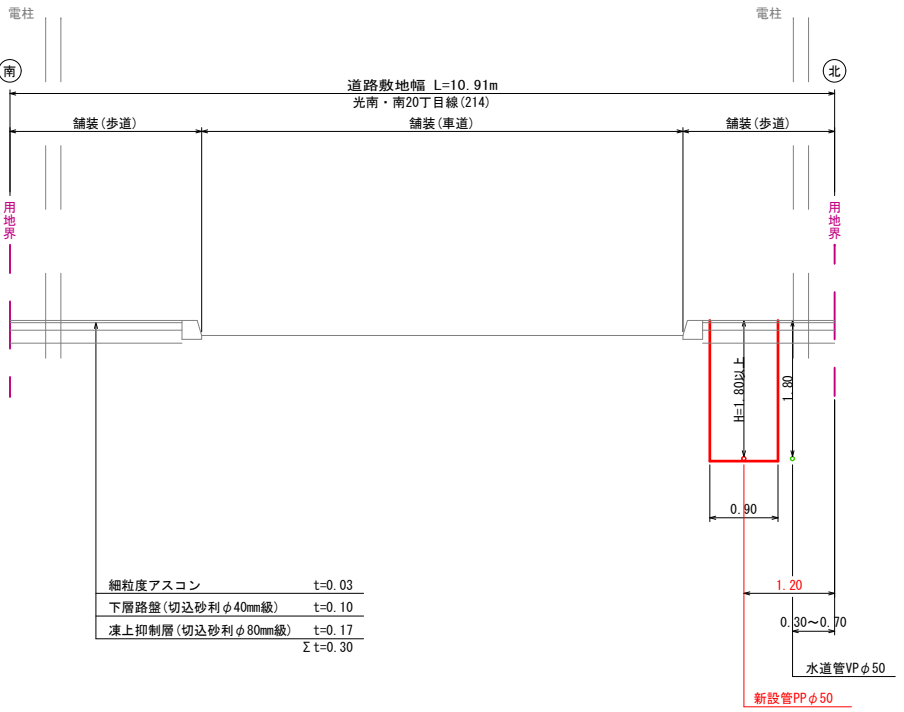


工 事 名	令和5年度 帯広市下水道		
	第5工区 配水管布設工事（ゼロ市債）		
図 面 名	A～E路線 路面復旧図(1)		
縮 尺	図 示	図面番号	6 / 20
施工位置	東7条南19丁目～東8条南20丁目		
	帯 広 市 上 下 水 道 部		

平 面 図
S=1:500

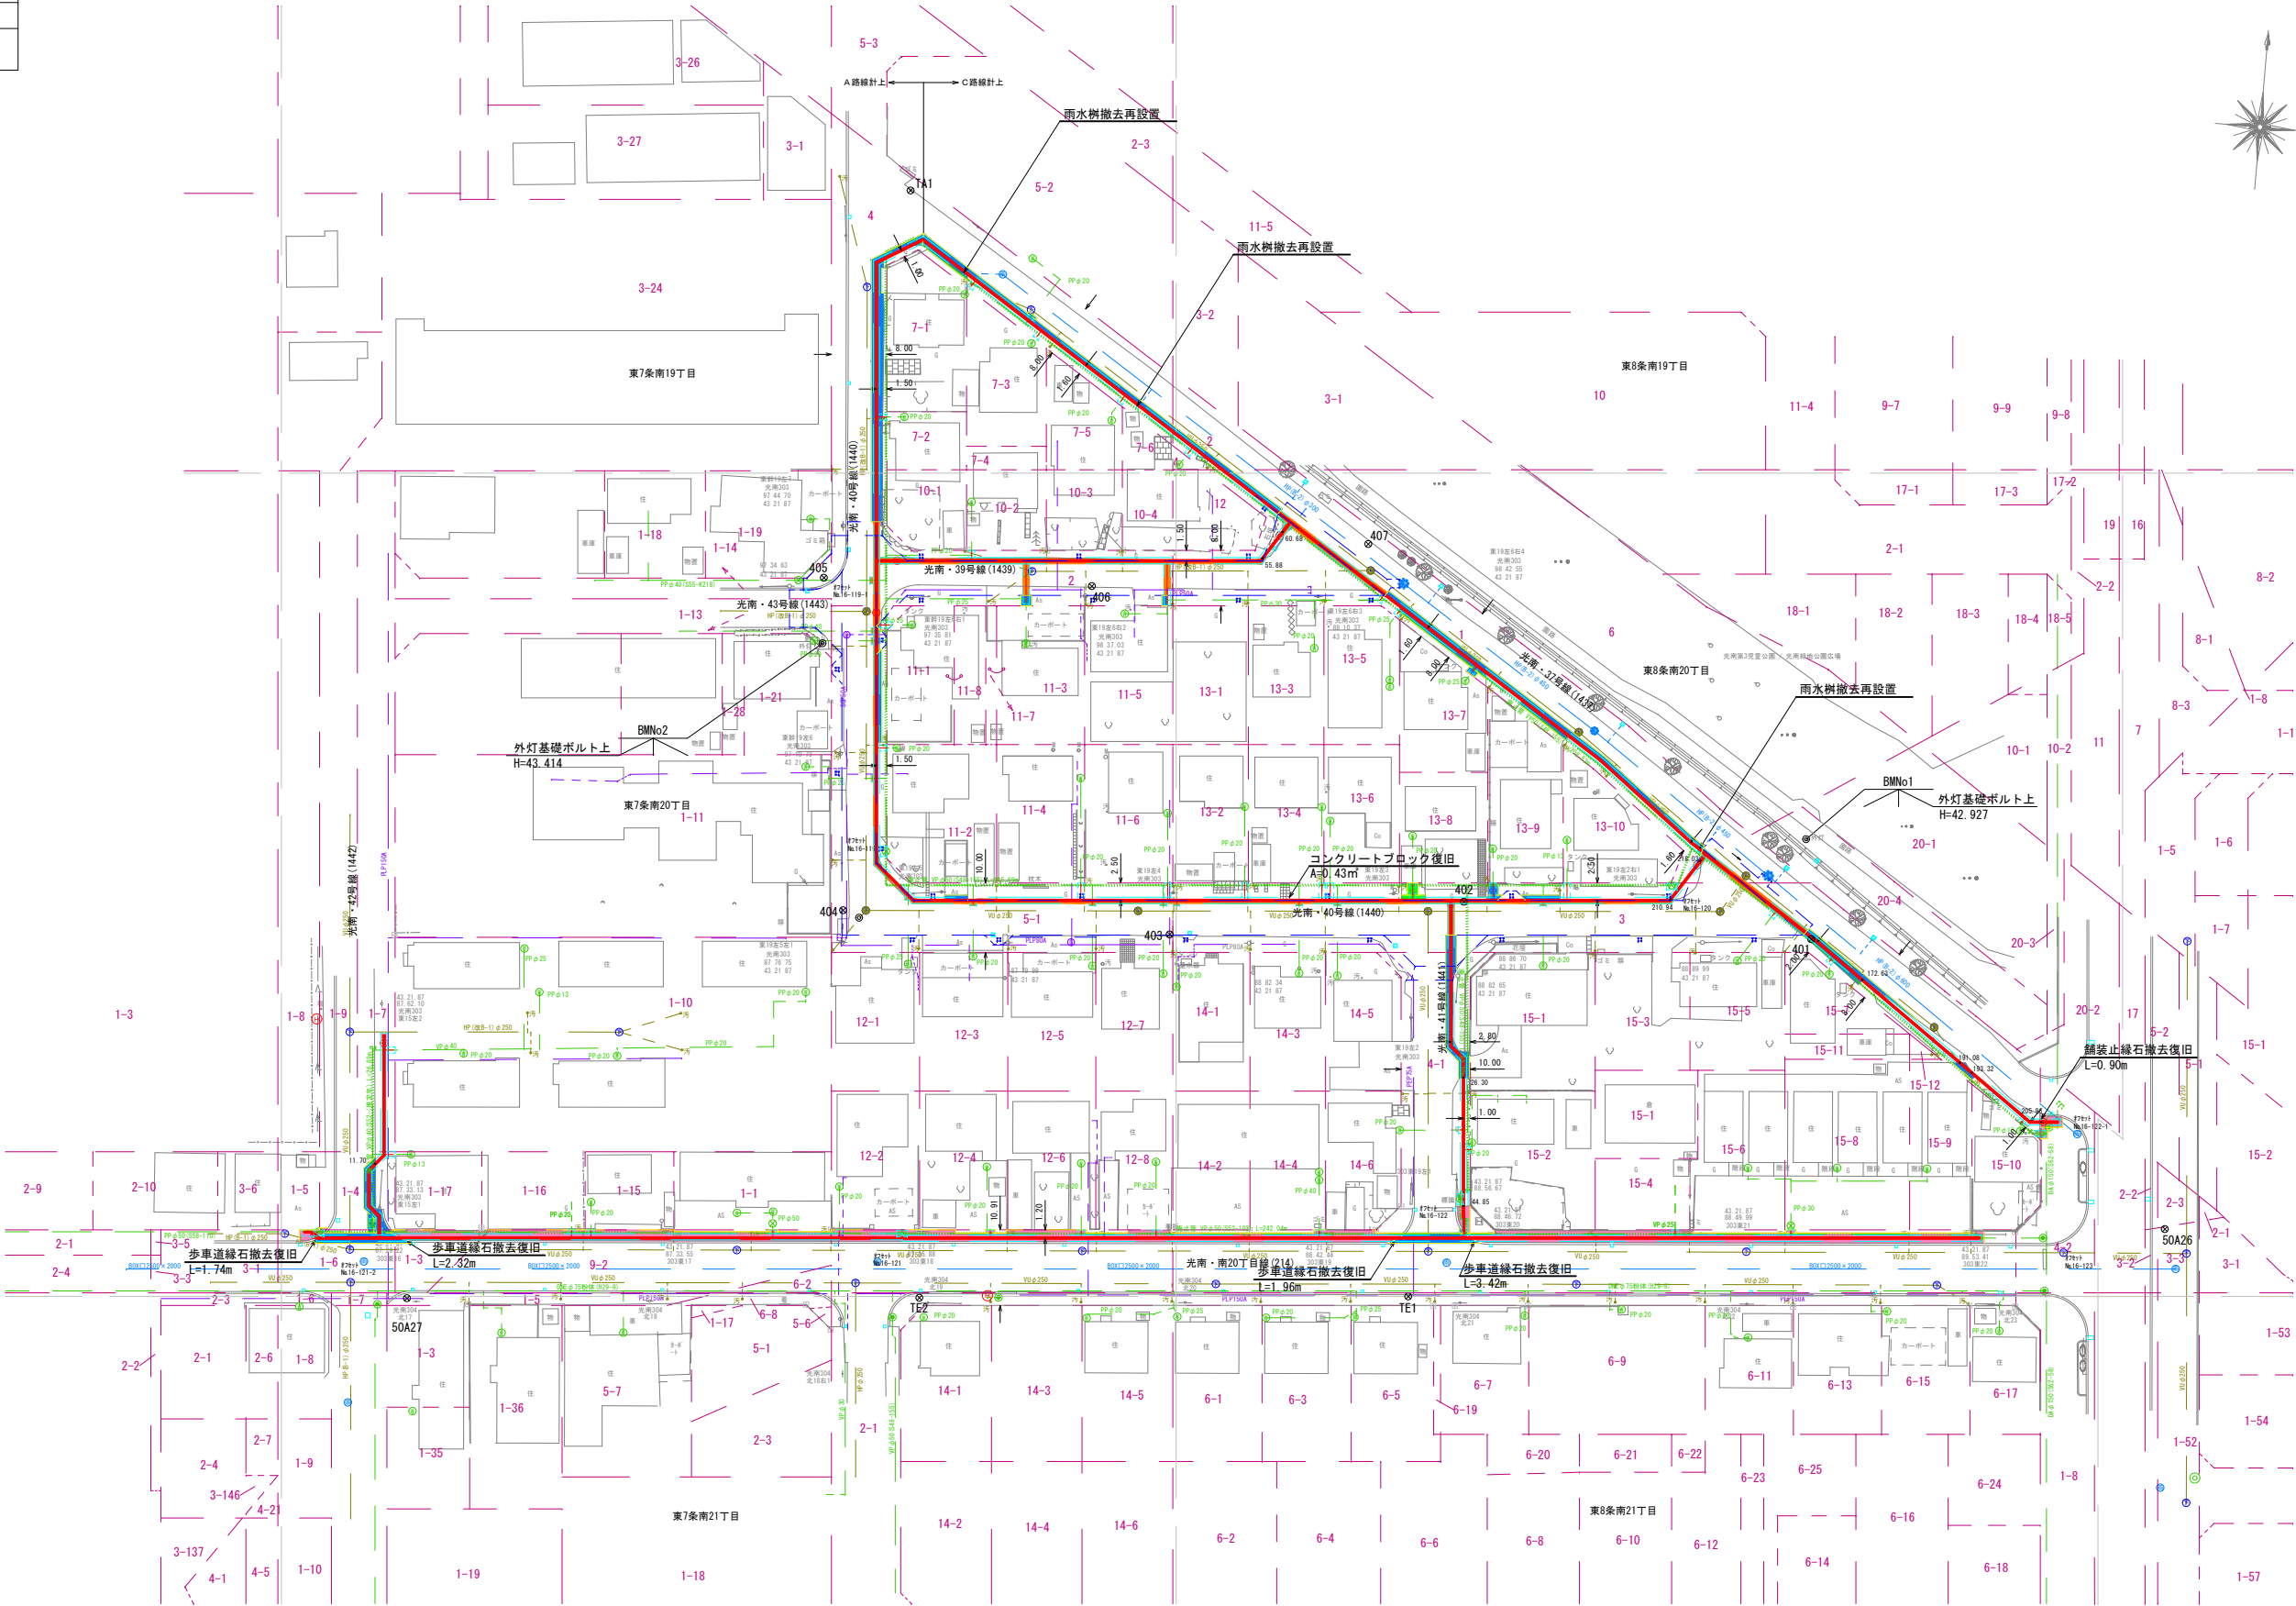

工 事 名	令和5年度 帯広市上下水道		
	第5工区 配水管布設工事（ゼロ市債）		
図 面 名	A～E路線 路面復旧図(2)		
縮 尺	図 示	図面番号	7 / 20
施工位置	東7条南19丁目～東8条南20丁目		
帯 広 市 上 下 水 道 部			

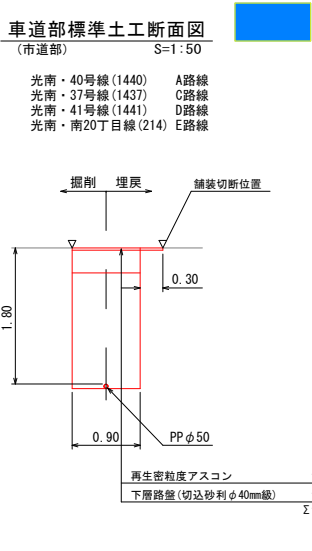

A路線

車道部

舗装切断（本線）	L=65.15m
路盤復旧（本線）	A=47.60㎡
舗装復旧（本線）	A=85.87㎡
舗装切断（給水）	L=1.59m
路盤復旧（給水）	A=2.28㎡
舗装復旧（給水）	A=2.69㎡

B路線

車道部

舗装切断（給水）	L=9.12m
路盤復旧（給水）	A=1.86㎡
舗装復旧（給水）	A=3.47㎡

C路線

車道部

舗装切断（本線）	L=183.98m
路盤復旧（本線）	A=69.48㎡
舗装復旧（本線）	A=124.56㎡
舗装切断（給水）	L=5.89m
路盤復旧（給水）	A=1.41㎡
舗装復旧（給水）	A=1.86㎡

D路線


車道部

舗装切断（本線）	L=32.10m
路盤復旧（本線）	A=17.03㎡
舗装復旧（本線）	A=26.98㎡

E路線

車道部

舗装切断（本線）	L=57.55m
路盤復旧（本線）	A=29.89㎡
舗装復旧（本線）	A=50.61㎡
舗装切断（廃止）	L=3.04m
路盤復旧（廃止）	A=1.35㎡
舗装復旧（廃止）	A=2.43㎡

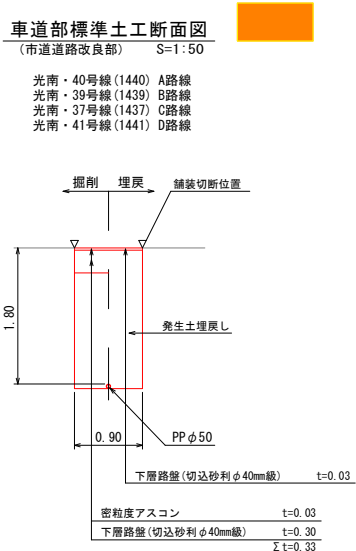

車道部（道路改良部）

舗装切断（本線）	L=187.08m
舗装破碎（本線）	A=81.88㎡
舗装復旧（本線）	A=18.03m
舗装切断（給水）	L=18.03m
舗装破碎（給水）	A=3.31㎡

車道部（道路改良部）


舗装切断（本線）	L=63.43m
舗装破碎（本線）	A=39.06㎡
舗装切断（給水）	L=17.18m
舗装破碎（給水）	A=7.82㎡

車道部（道路改良部）

舗装切断（本線）	L=73.86m
舗装破碎（本線）	A=33.87㎡


車道部（道路改良部）

舗装切断（本線）	L=9.10m
舗装破碎（本線）	A=4.10㎡

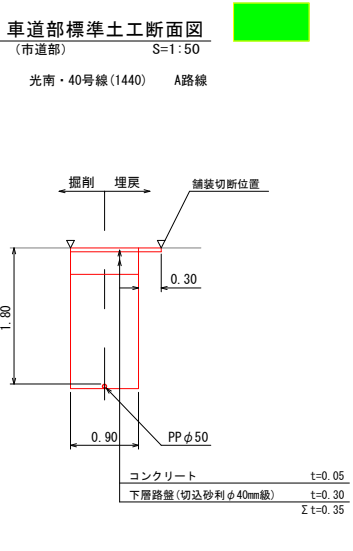

車道部（コンクリート部）

舗装切断（本線）	L=3.40m
路盤復旧（本線）	A=1.19㎡
舗装復旧（本線）	A=2.22㎡
舗装切断（給水）	L=5.00m
路盤復旧（給水）	A=1.84㎡
舗装復旧（給水）	A=2.63㎡

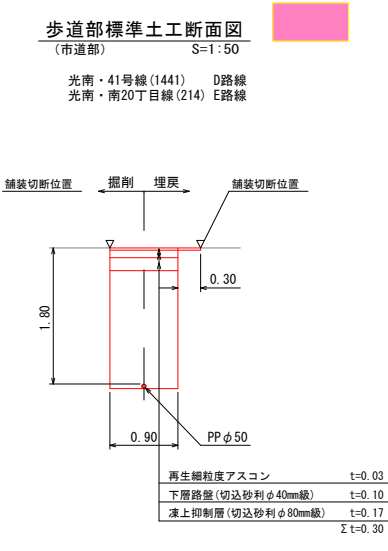

歩道部


舗装切断（本線）	L=4.45m
路盤復旧（本線）	A=2.49㎡
舗装復旧（本線）	A=4.88㎡
舗装切断（廃止）	L=2.68m
路盤復旧（廃止）	A=0.62㎡
舗装復旧（廃止）	A=1.60㎡

歩道部

舗装切断（本線）	L=3.85m
路盤復旧（本線）	A=3.28㎡
舗装復旧（本線）	A=5.72㎡

歩道部

舗装切断（本線）	L=181.70m
路盤復旧（本線）	A=197.20㎡
舗装復旧（本線）	A=333.58㎡
舗装切断（給水）	L=6.80m
路盤復旧（給水）	A=4.67㎡
舗装復旧（給水）	A=1.74㎡
路盤復旧（廃止）	A=1.54㎡

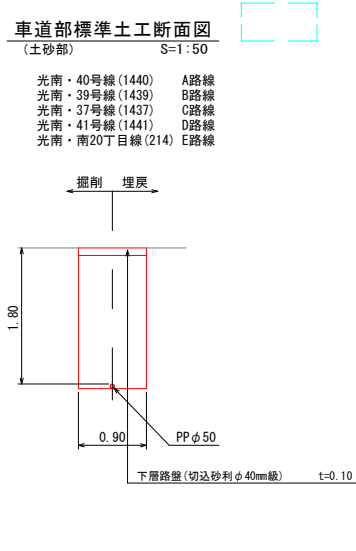

土砂部

路盤復旧（本線）	A=67.39㎡
路盤復旧（給水）	A=13.87㎡
路盤復旧（廃止）	A=2.70㎡

土砂部

路盤復旧（本線）	A=16.24㎡
路盤復旧（給水）	A=1.93㎡

土砂部

路盤復旧（本線）	A=79.85㎡
路盤復旧（給水）	A=5.81㎡
路盤復旧（廃止）	A=0.70㎡

土砂部

路盤復旧（本線）	A=18.90㎡
路盤復旧（給水）	A=0.77㎡
路盤復旧（廃止）	A=1.35㎡


土砂部

路盤復旧（本線）	A=17.47㎡
路盤復旧（給水）	A=2.09㎡

工 事 名	令和5年度 帯広市上下水道		
	第5工区 配水管布設工事（ゼロ市債）		
図 面 名	A～E路線 給水切替図		
施 尺	図 示	図面番号	8 / 20
施工位置			
	東7条南19丁目～東8条南20丁目		
帯 広 市 上 下 水 道 部			


給 水 切 替 図

NON SCALE

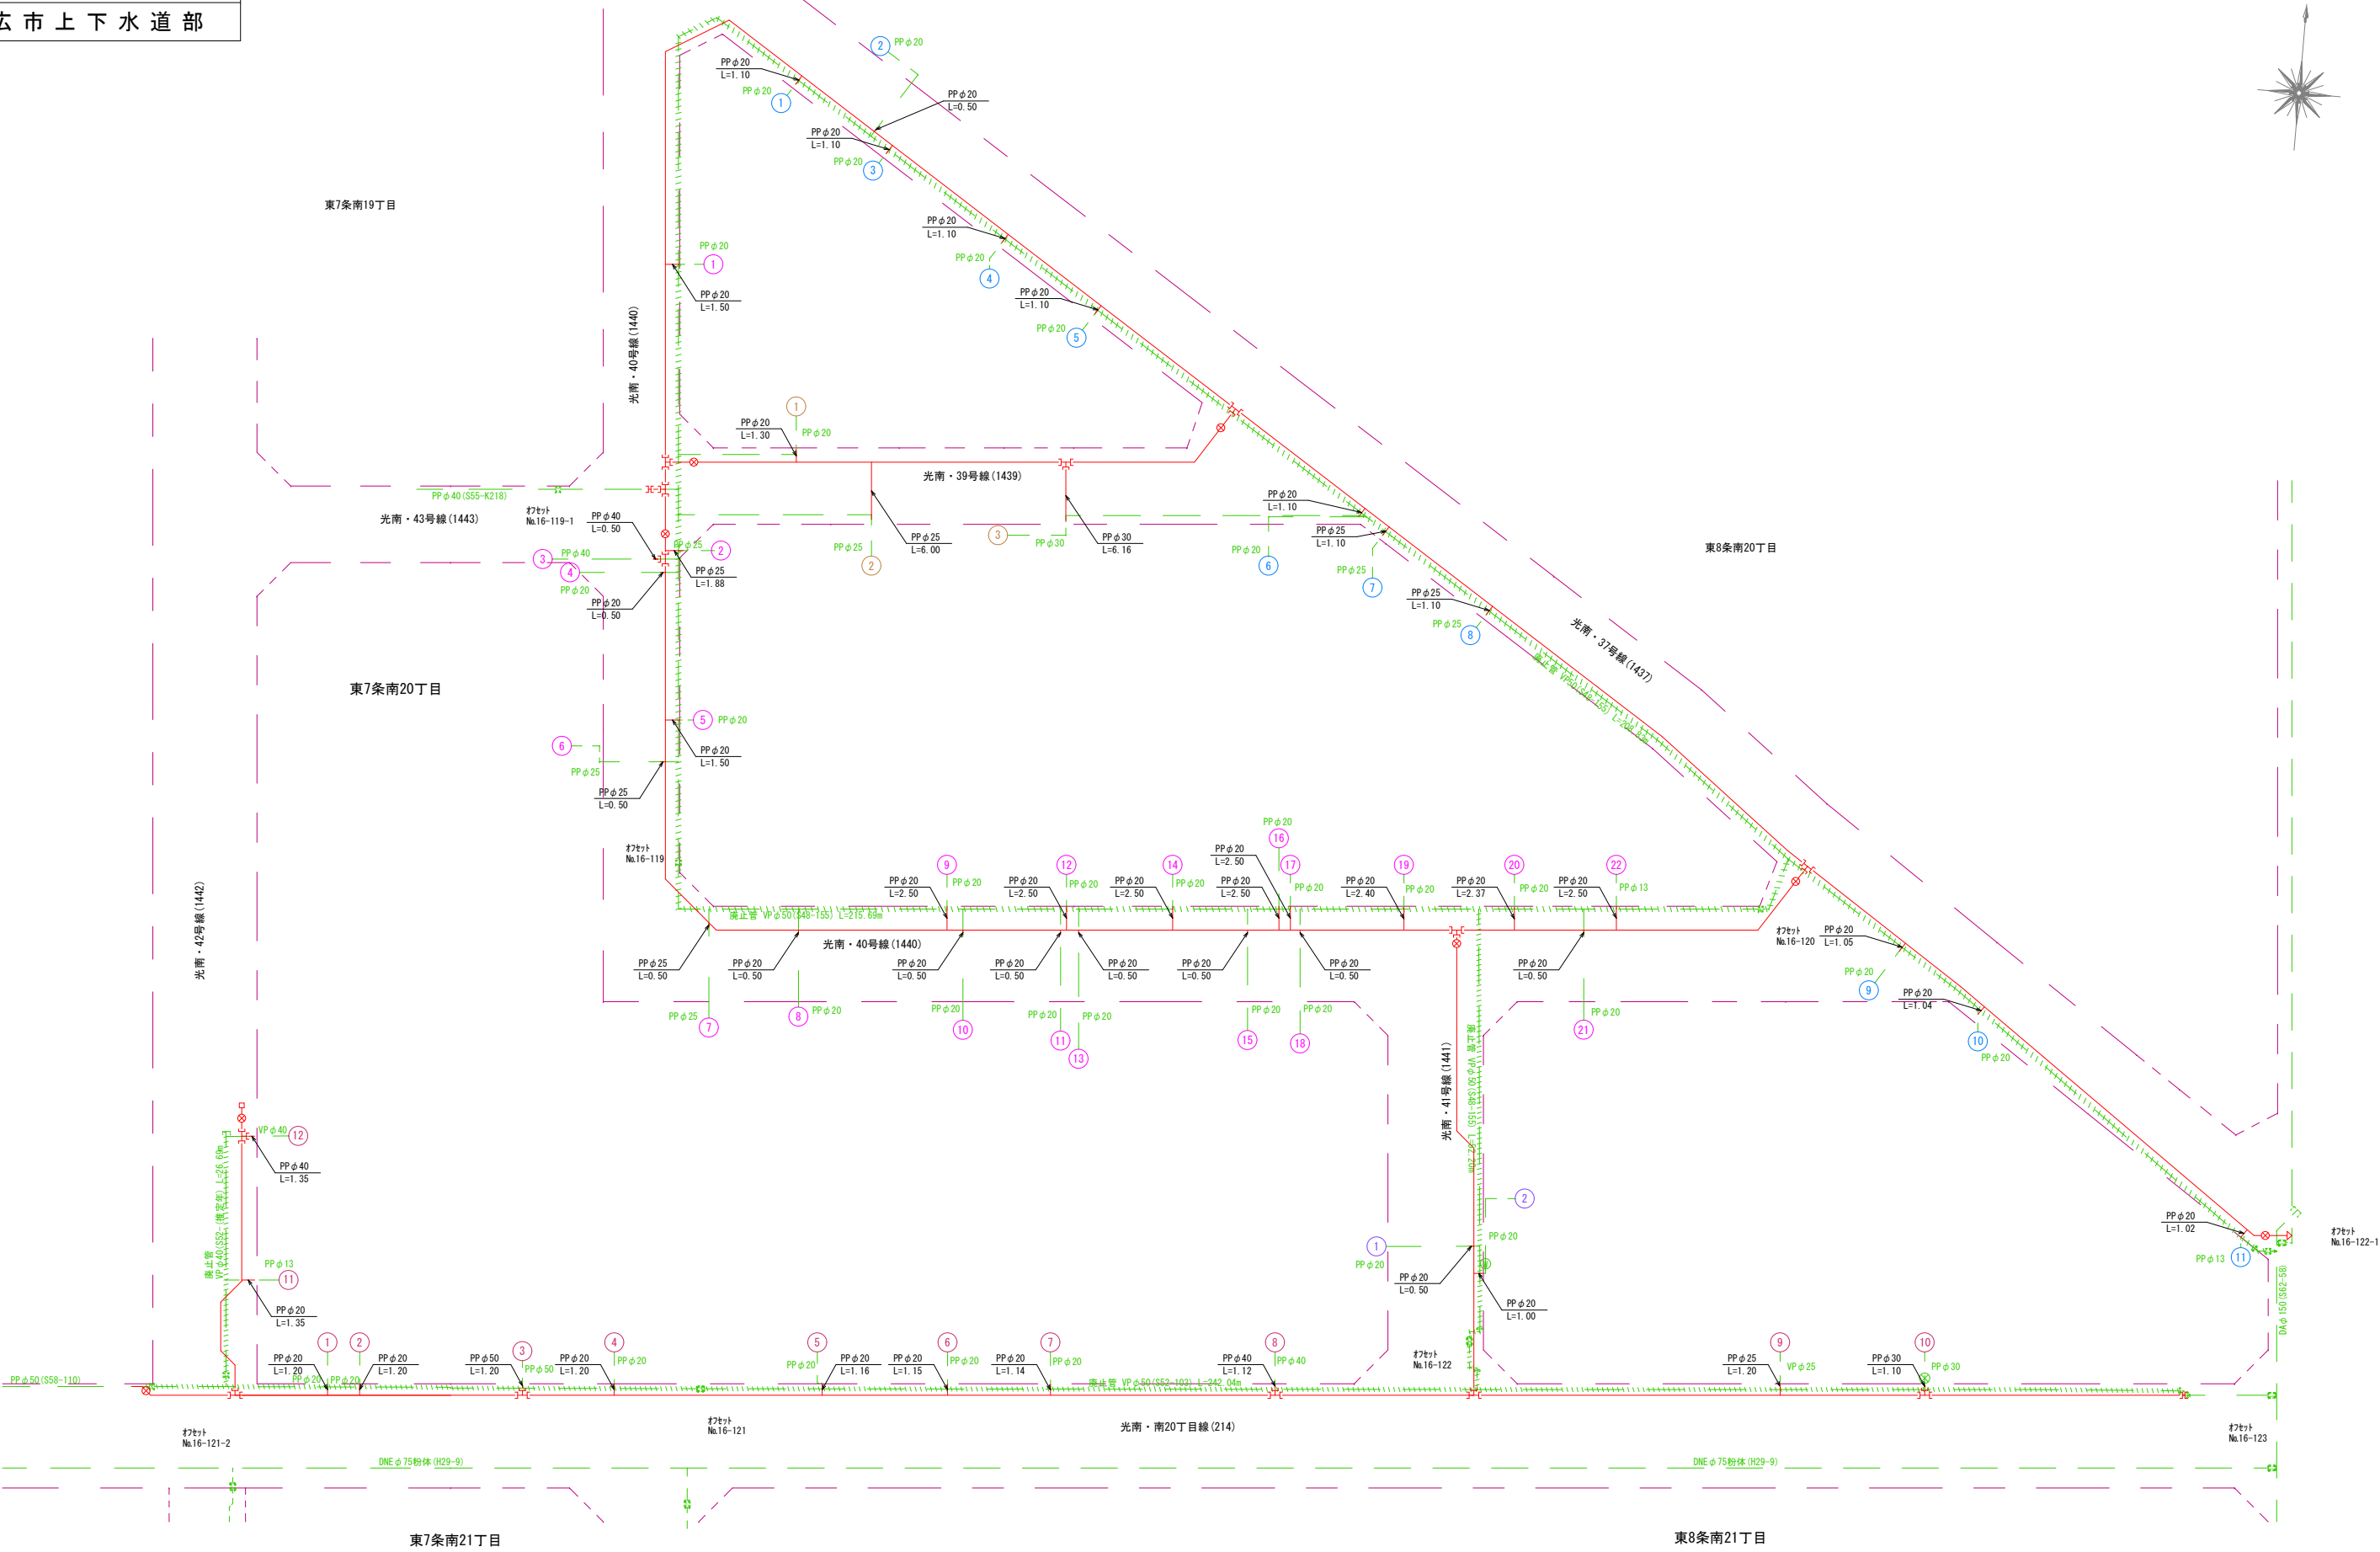


工事名	令和5年度 帯広市上下水道 第5工区 配水管布設工事（ゼロ市債）
図面名	F路線 平面図・配管図
縮尺	図 示 図面番号 9 / 20
施工位置	東3条南27丁目
帯 広 市 上 下 水 道 部	

位置図
S=1/25,000

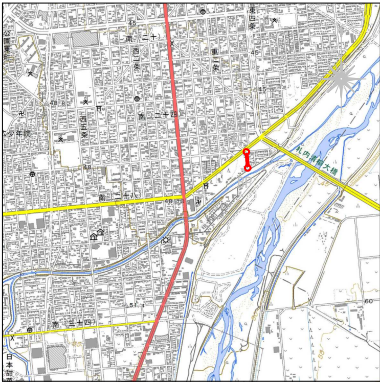

路線位置略図

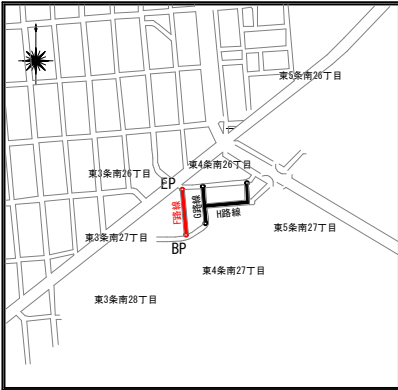


凡	例
新設管	—
既設管	—
廃止管	HH HH HH HH


凡	例	色別
用地界	牡丹	赤
北電電柱	暗灰	暗灰
NTT電柱	暗灰	暗灰
共架電柱	暗灰	暗灰
上水道弁	緑or赤	緑or赤
下水道マンホール	茶・明青	茶・明青
給水メーター	緑	緑
ガス弁	青紫	青紫
NTTマンホール	橙	橙
消火栓	緑or赤	緑or赤
既設石標	暗灰	暗灰
既設道路中心線	暗灰	暗灰
配 新設管	赤	赤
水 既設管	緑	緑
管 廃止管	緑	緑
給 新設管	赤	赤
水 既設管	緑	緑
管 廃止管	緑	緑
下水 汚水管	茶	茶
道 雨水管	明青	明青
公共汚水樹	茶	茶
道路雨水管	水	水
雨水樹	水	水
ガス管	青紫	青紫
NTT管路	橙	橙
NTTマンホール・ボックス	橙	橙

※用地界(間口距離は登記図より転写)

平面図
S=1:500


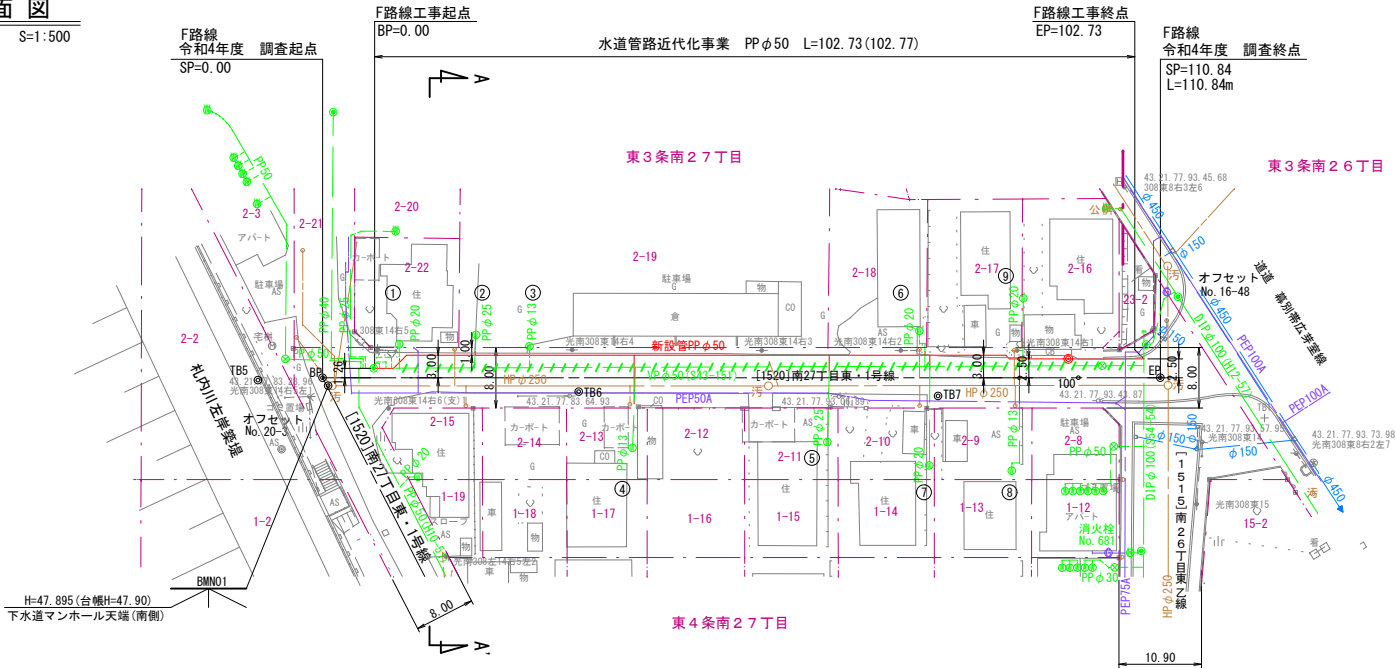


配管図
NON SCALE

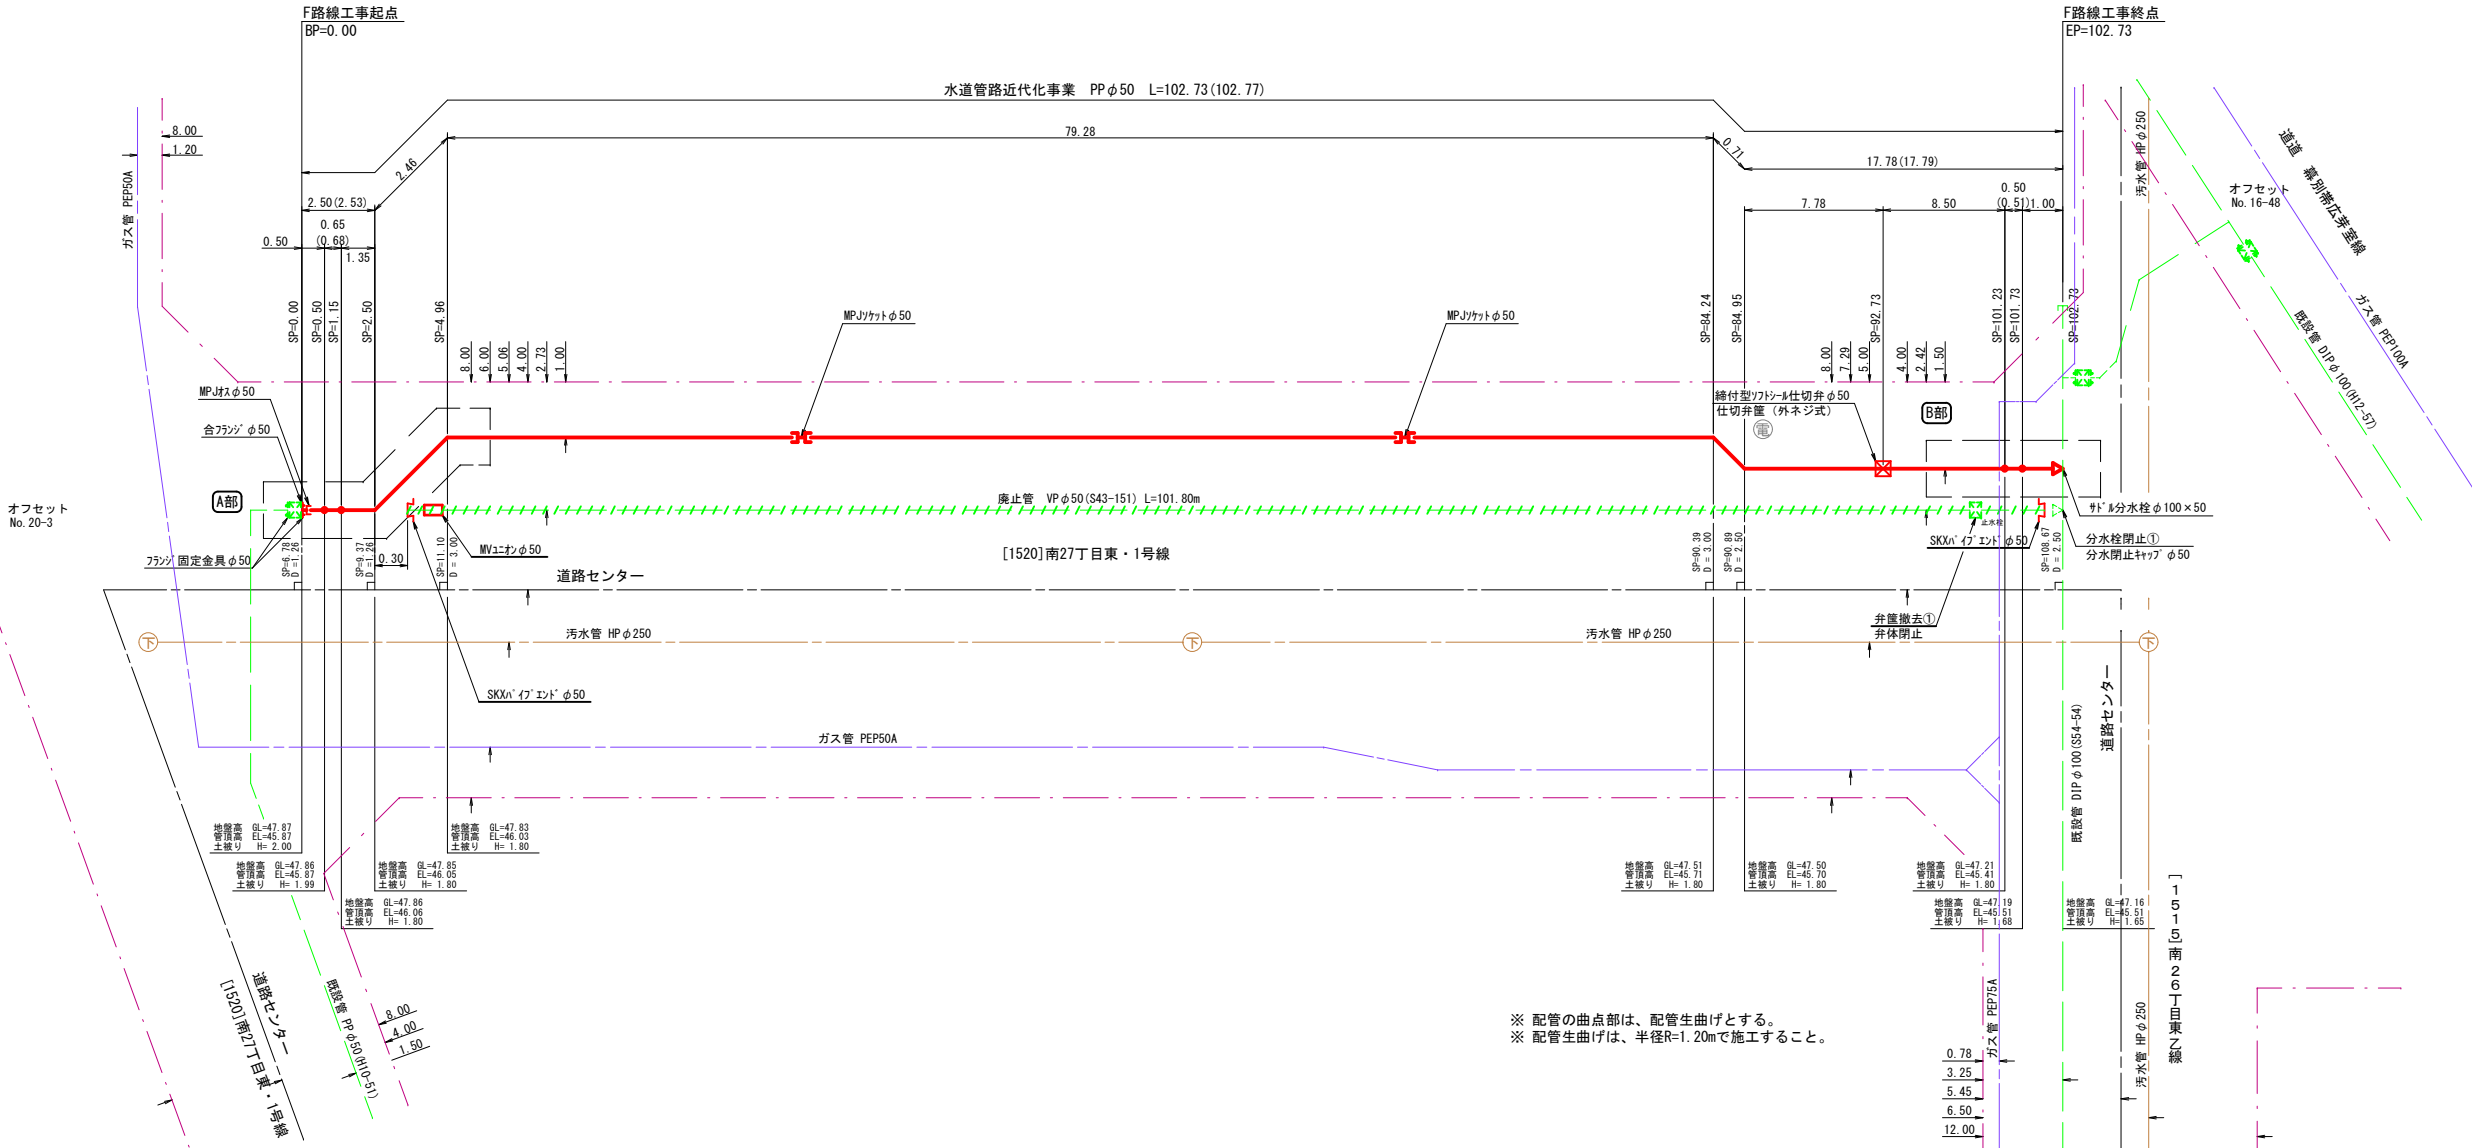

※ 配管の曲点部は、配管生曲げとする。
※ 配管生曲げは、半径R=1.20mで施工すること。

工事名	令和5年度 第5工区			帯広市上下水道 配水管布設工事（ゼロ市債）	
図面名	F 路線 配管詳細図・標準断面図				
縮尺	NON SCALE		図面番号	10 / 20	
施工位置	東3条南27丁目				
帯 広 市 上 下 水 道 部					

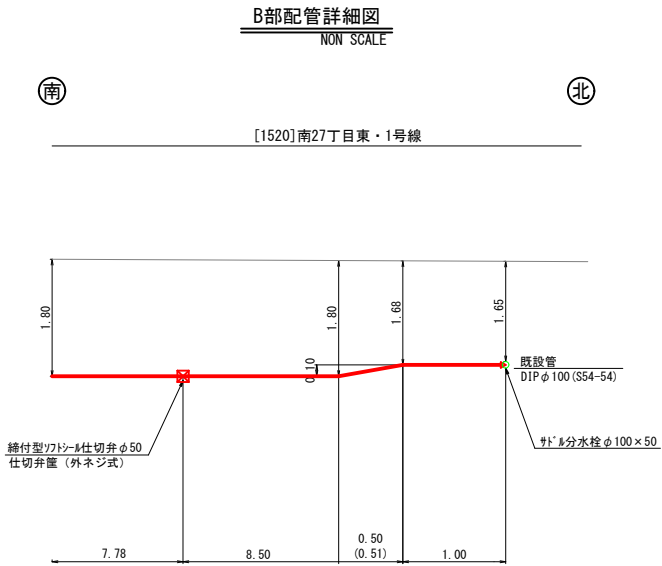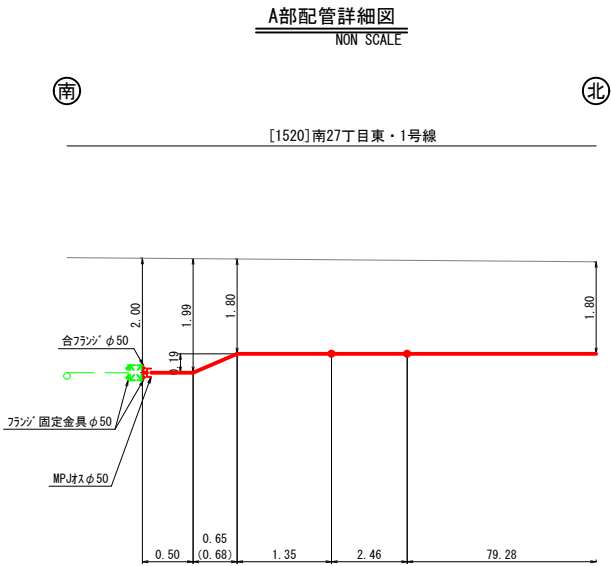


※ 配管の曲点部は、配管生曲げとする。
※ 配管生曲げは、半径R=1.20mで施工すること。

[1520]市道南27丁目東・1号線
標準断面図


S=1:100

A-A

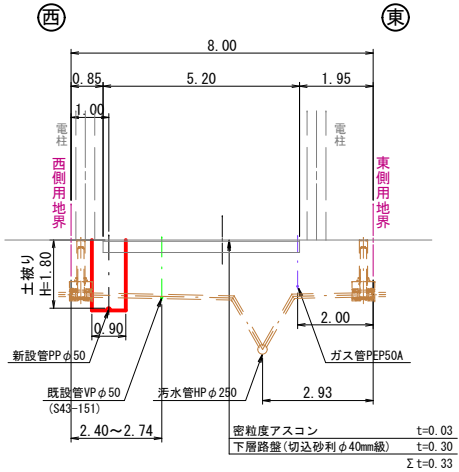


工事名	令和5年度 第5工区			帯広市上水道 配水管布設工事（ゼロ市債）	
図面名	F路線 給水切替図				
縮尺	NON SCALE	図面番号	12 / 20		
施工位置	東3条南27丁目				
帯 広 市 上 下 水 道 部					

給水切替図
NON SCALE

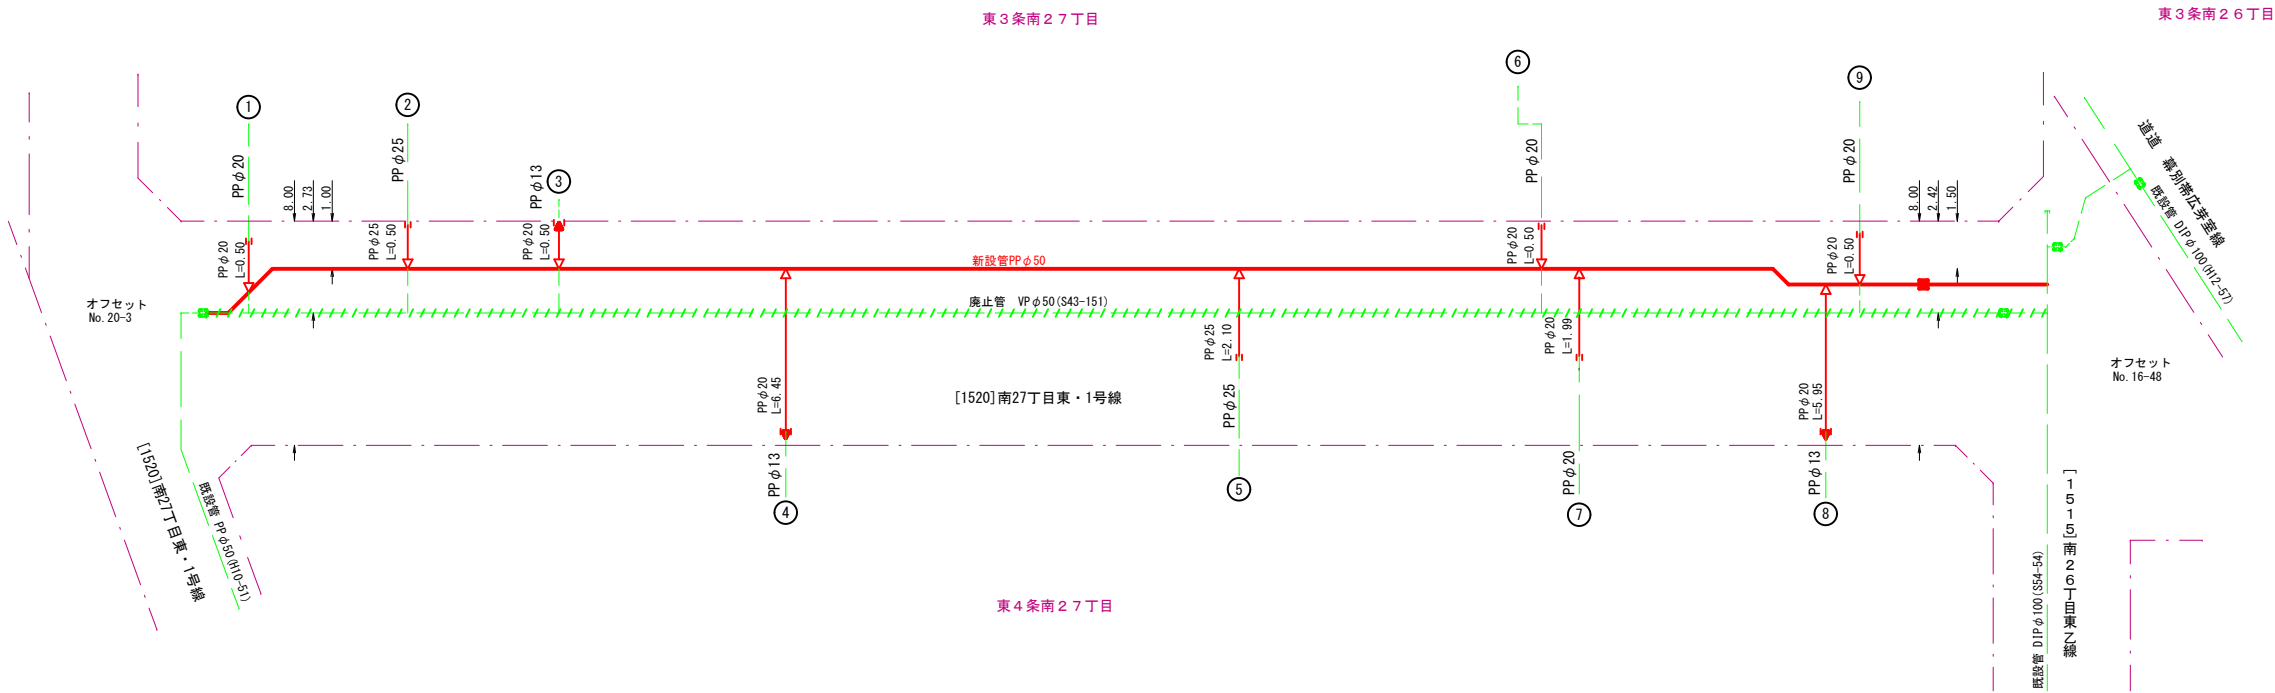


工事名	令和5年度 帯広市上下水道 第5工区 配水管布設工事（ゼロ市債）
図面名	G路線 平面図・配管図
縮尺	図 示 図面番号 13 / 20
施工位置	東4条南27丁目
帯 広 市 上 下 水 道 部	

位置図
S=1/25,000

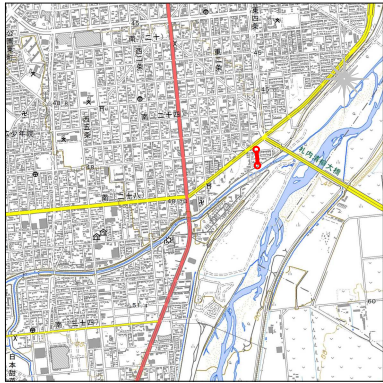

路線位置略図

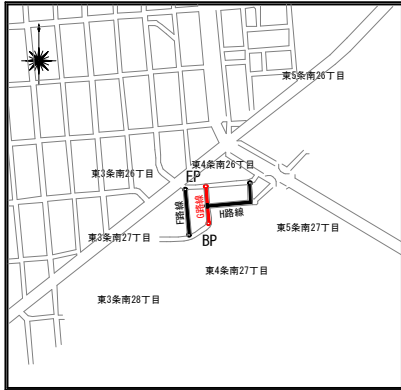


凡	例
新設管	—
既設管	—
廃止管	HH HH HH HH


凡	例	色別
用地界	牡丹	
北電電柱	暗灰	
NTT電柱	暗灰	
共架電柱	暗灰	
上水道井	緑or赤	
下水道マンホール	茶・明青	
給水メーター	緑	
ガス弁	青紫	
NTTマンホール	橙	
消火栓	緑or赤	
既設石標	暗灰	
既設道路中心標	暗灰	
配 新設管	赤	
水 既設管	緑	
管 廃止管	緑	
給 新設管	赤	
水 既設管	緑	
管 廃止管	緑	
下 汚水管	茶	
道 雨水管	明青	
公共汚水樹	茶	
道路雨水管	水	
雨水樹	水	
ガス管	青紫	
NTT管路	橙	
NTTマンホール・ボックス	橙	

※用地界（間口距離は登記図より転写）

平面図
S=1:500

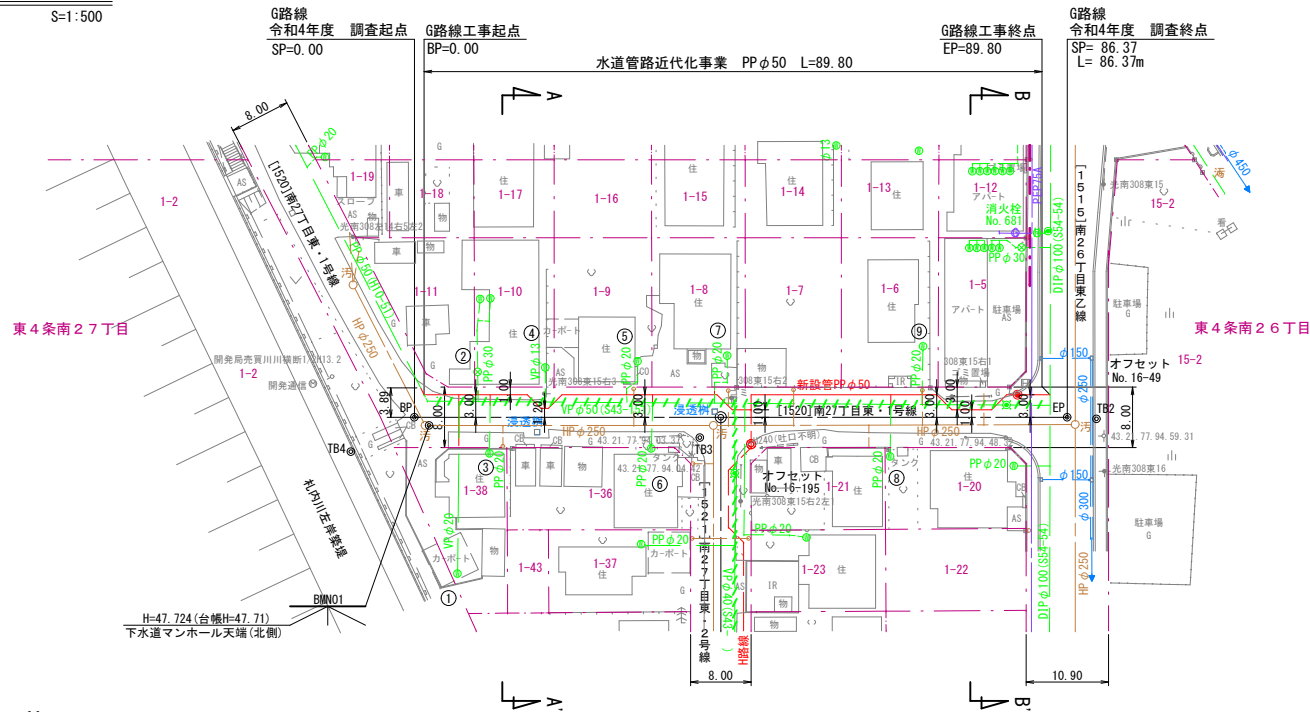

配管図
NON SCALE

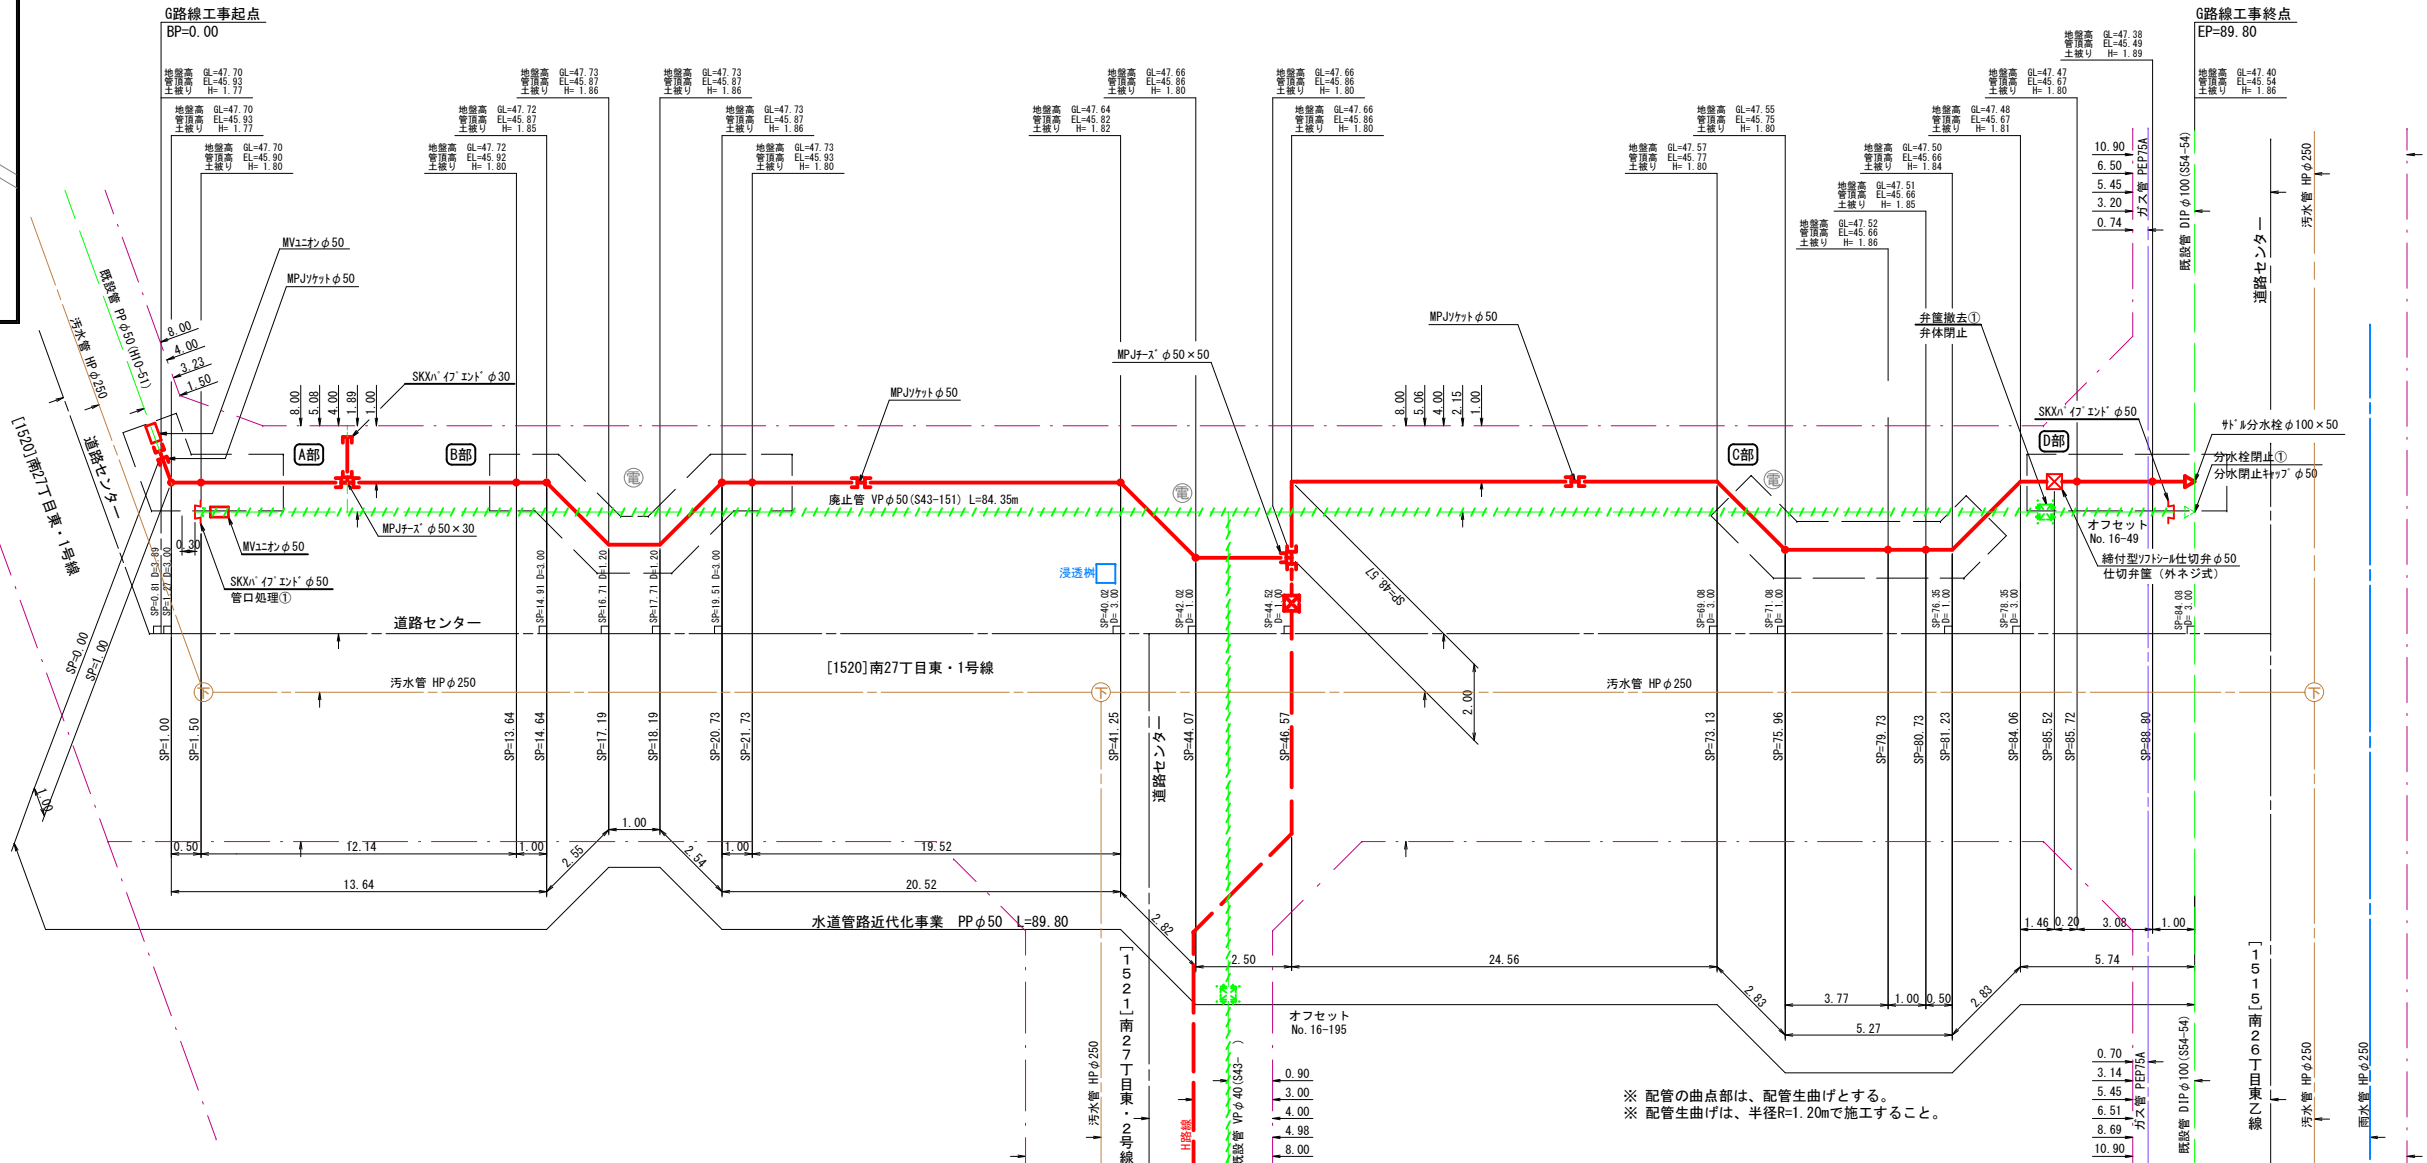

※ 配管の曲点部は、配管生曲げとする。
※ 配管生曲げは、半径R=1.20mで施工すること。

基準点成果表

点 名	X	Y	備 考
TB2	-121435.628	-84601.982	4級基準点
TB3	-121487.729	-84595.064	4級基準点
TB4	-121533.568	-84589.303	4級基準点

世界測地系(測地成果2011)


主要点成果表

点 名	X	Y	備 考
BP	-121525.575	-84594.554	金属板
EP	-121439.513	-84601.861	金属板


世界測地系(測地成果2011)

工事名	令和5年度 第5工区			帯広市上下水道 配水管布設工事（ゼロ市債）	
図面名	G路線 配管詳細図・標準断面図				
縮尺	NON SCALE		図面番号	14 / 20	
施工位置	東4条南27丁目				
帯 広 市 上 下 水 道 部					


A部配管詳細図
NON SCALE

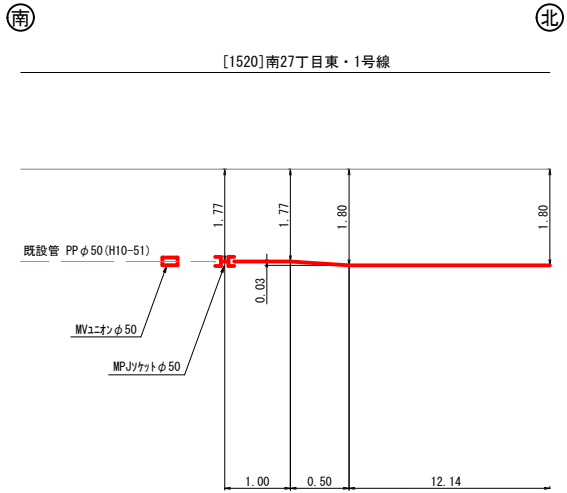


B部配管詳細図
NON SCALE

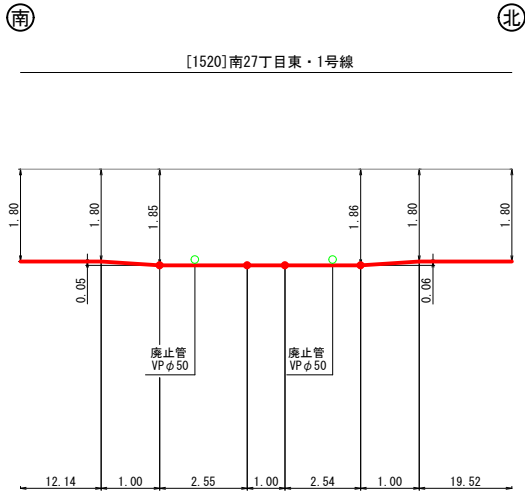

C部配管詳細図
NON SCALE

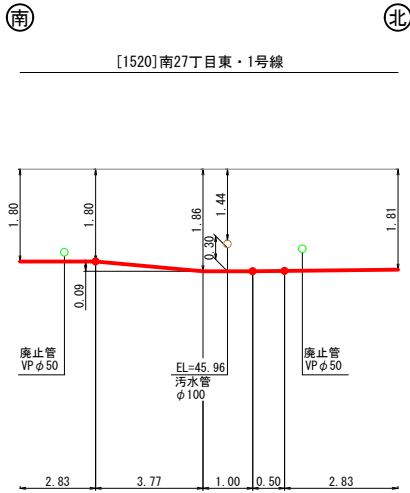


D部配管詳細図
NON SCALE

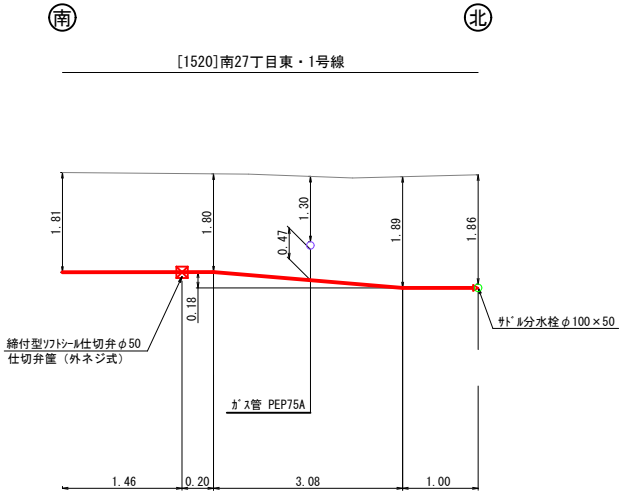

※ 配管の曲点部は、配管生曲げとする。
※ 配管生曲げは、半径R=1.20mで施工すること。


[1520]市道南27丁目東・1号線
標準断面図
S=1:100

A-A

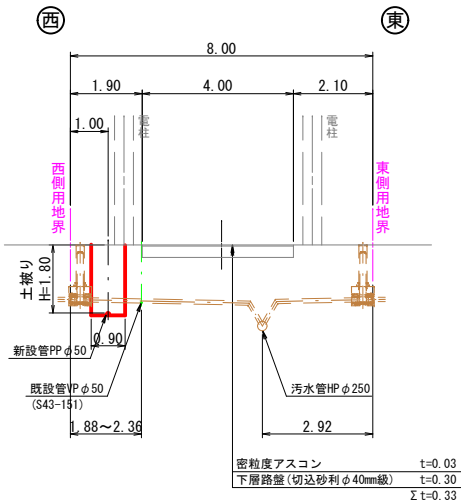


[1520]市道南27丁目東・1号線
標準断面図
S=1:100

B-B

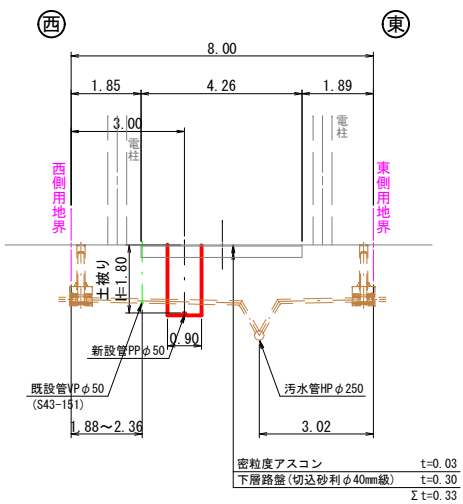


工事名	令和5年度 第5工区			帯広市上下水道 配水管布設工事（ゼロ市債）	
図面名	G路線 給水切替図				
縮尺	NON SCALE	図面番号	16 / 20		
施工位置	東4条南27丁目				
帯 広 市 上 下 水 道 部					

給水切替図
NON SCALE

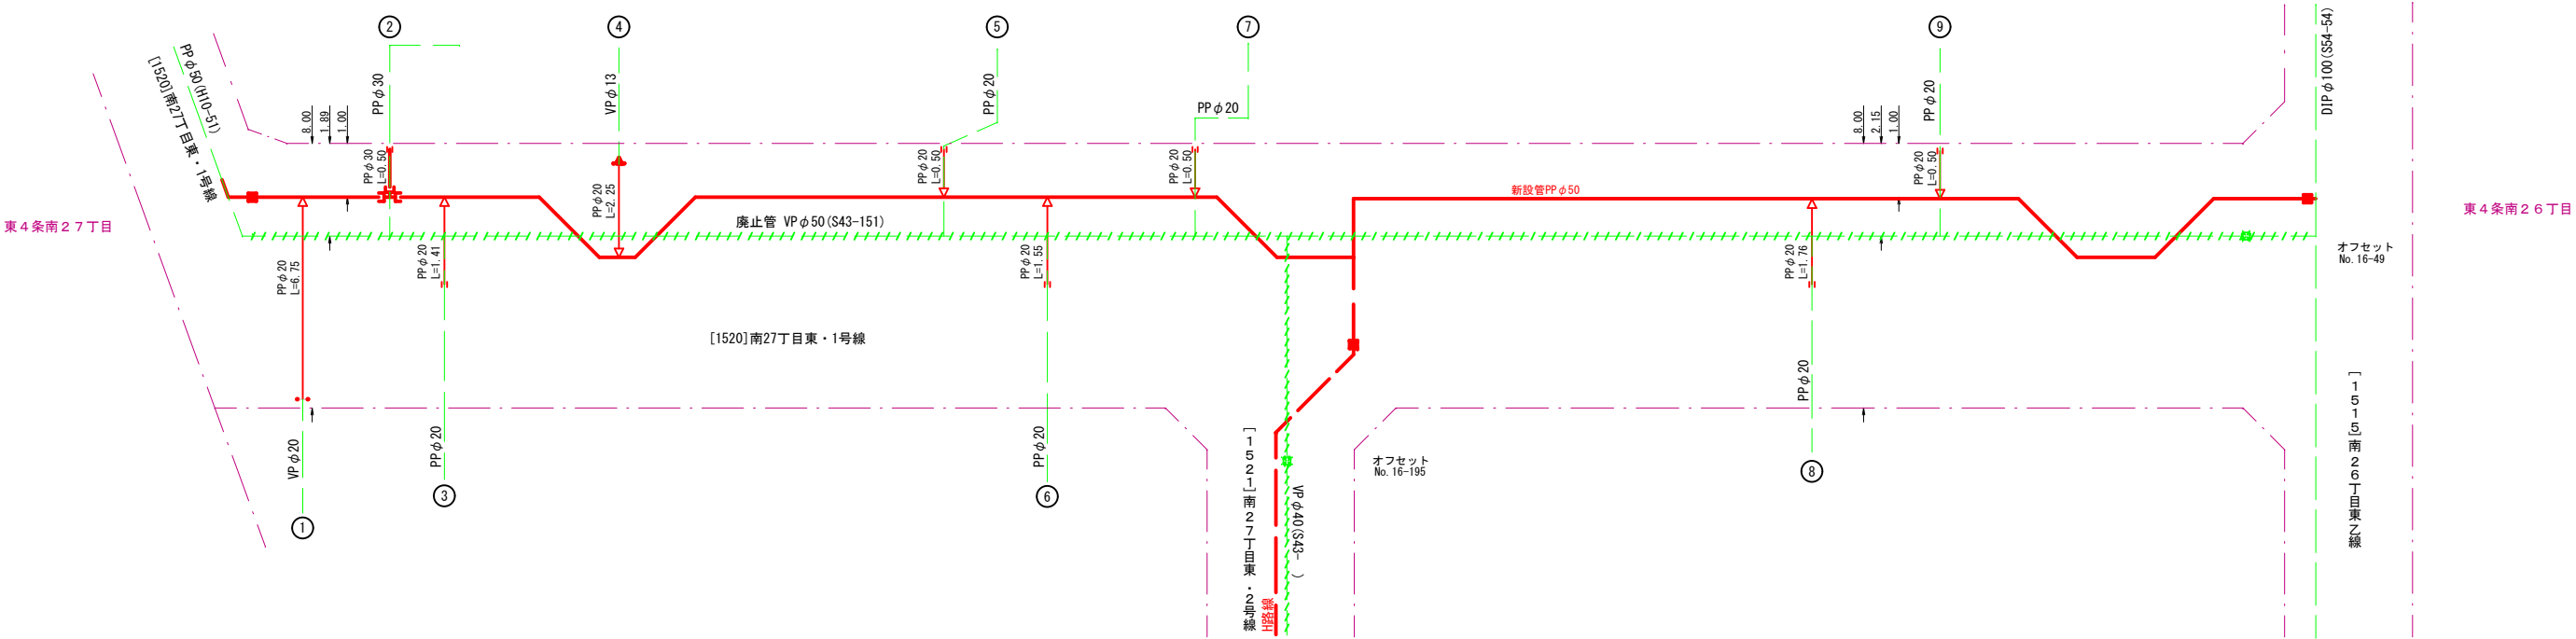


工事名	令和5年度 第5工区			帯広市上下水道 配水管布設工事（ゼロ市債）	
図面名	H路線 配管詳細図・標準断面図				
縮尺	NON SCALE		図面番号	18 / 20	
施工位置	東4条南27丁目～東5条南27丁目				
帯 広 市 上 下 水 道 部					


A部配管詳細図
NON SCALE

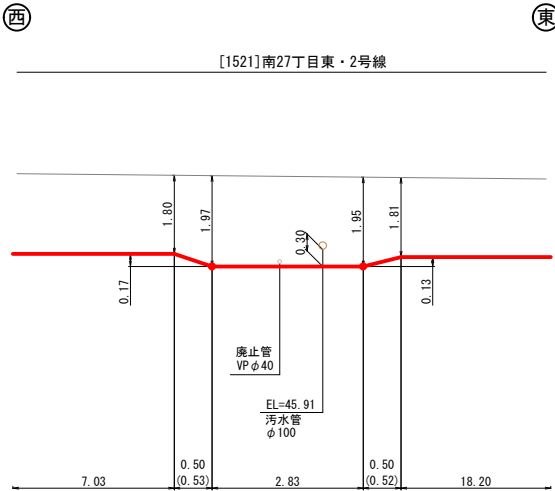


B部配管詳細図
NON SCALE

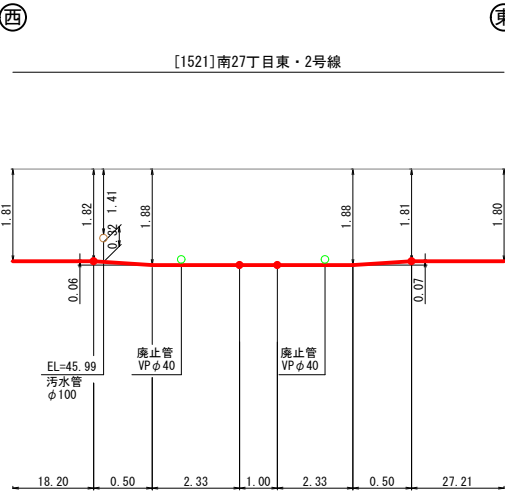


C部配管詳細図
NON SCALE

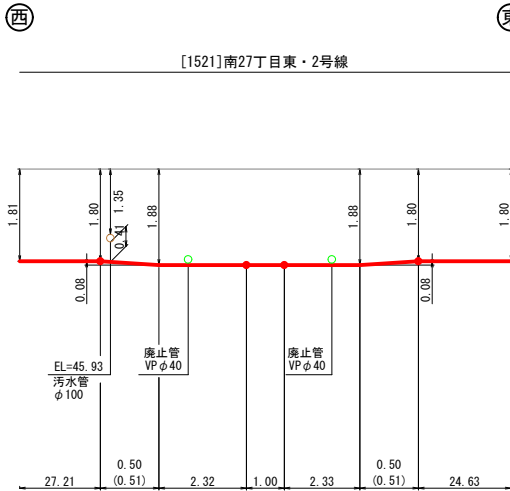


D部配管詳細図
NON SCALE

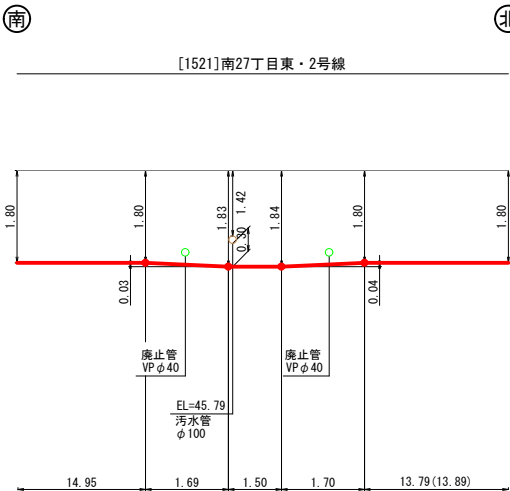

E部配管詳細図
NON SCALE

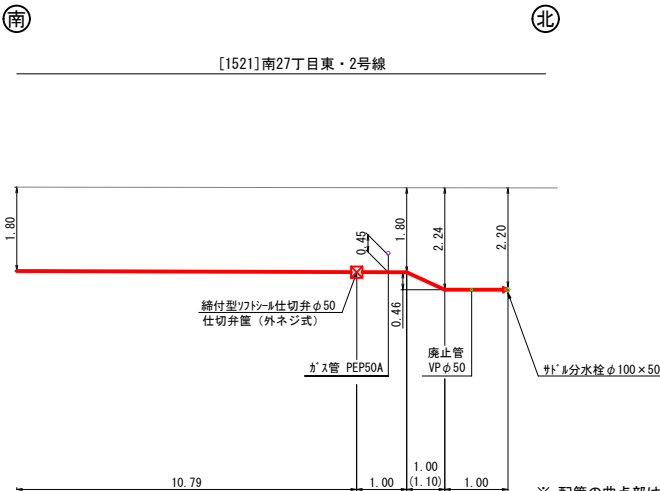


排泥設備詳細図
NON SCALE

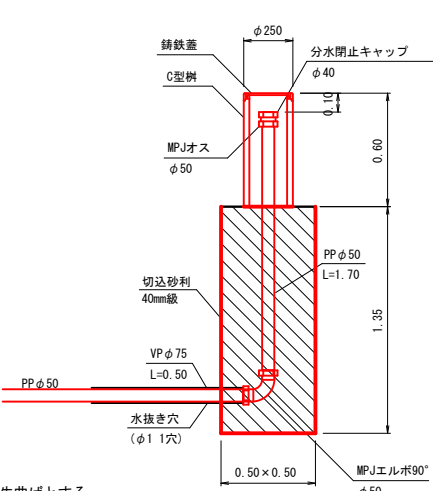

※ 配管の曲点部は、配管生曲げとする。
※ 配管生曲げは、半径R=1.20mで施工すること。


[1521]市道南27丁目東・2号線
標準断面図
S=1:100

A-A

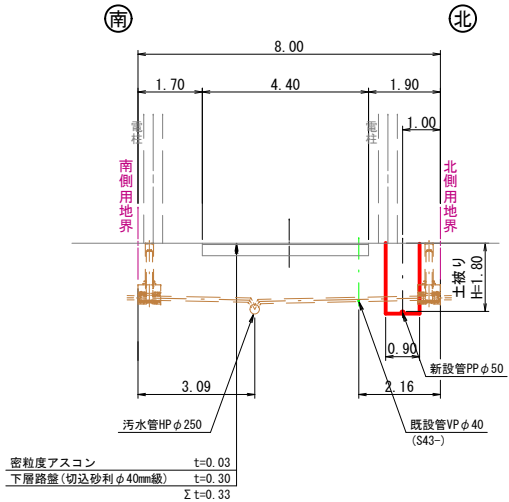


[1521]市道南27丁目東・2号線
標準断面図
S=1:100

B-B

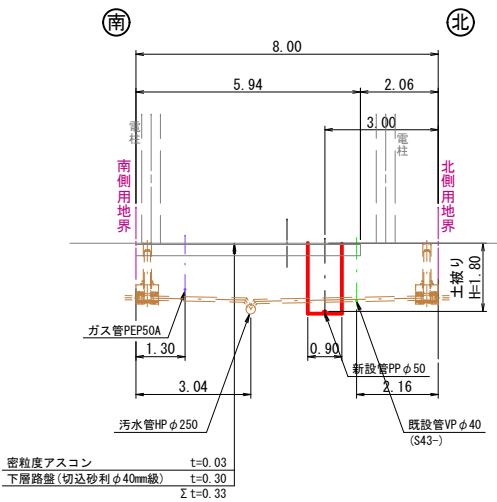

[1521]市道南27丁目東・2号線
標準断面図
S=1:100

C-C

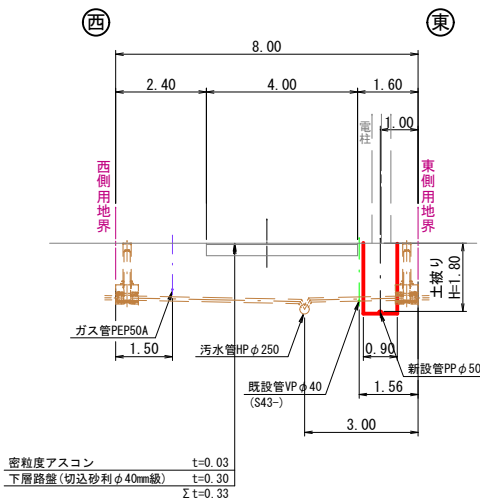

工事名	令和5年度 第5工区				帯広市上下水道 配水管布設工事（ゼロ市債）	
図面名	H路線 路面復旧図					
縮尺	図 示		図面番号	19 / 20		
施工位置	東4条南27丁目					
帯 広 市 上 下 水 道 部						


路面復旧図
S=1:250



車道部
路面復旧断面図
S=1:50




[1521]南27丁目東・2号線

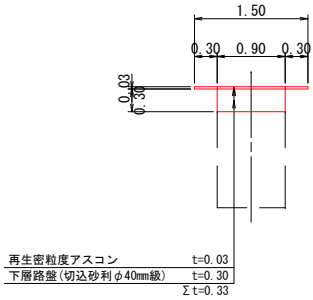

歩道部
路面復旧断面図
S=1:50





[1521]南27丁目東・2号線

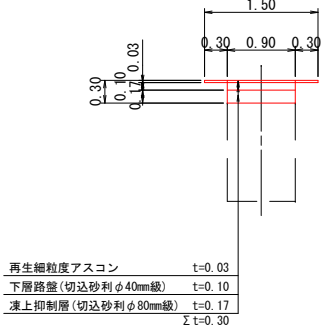

土砂部
路面復旧断面図
S=1:50



[1521]南27丁目東・2号線

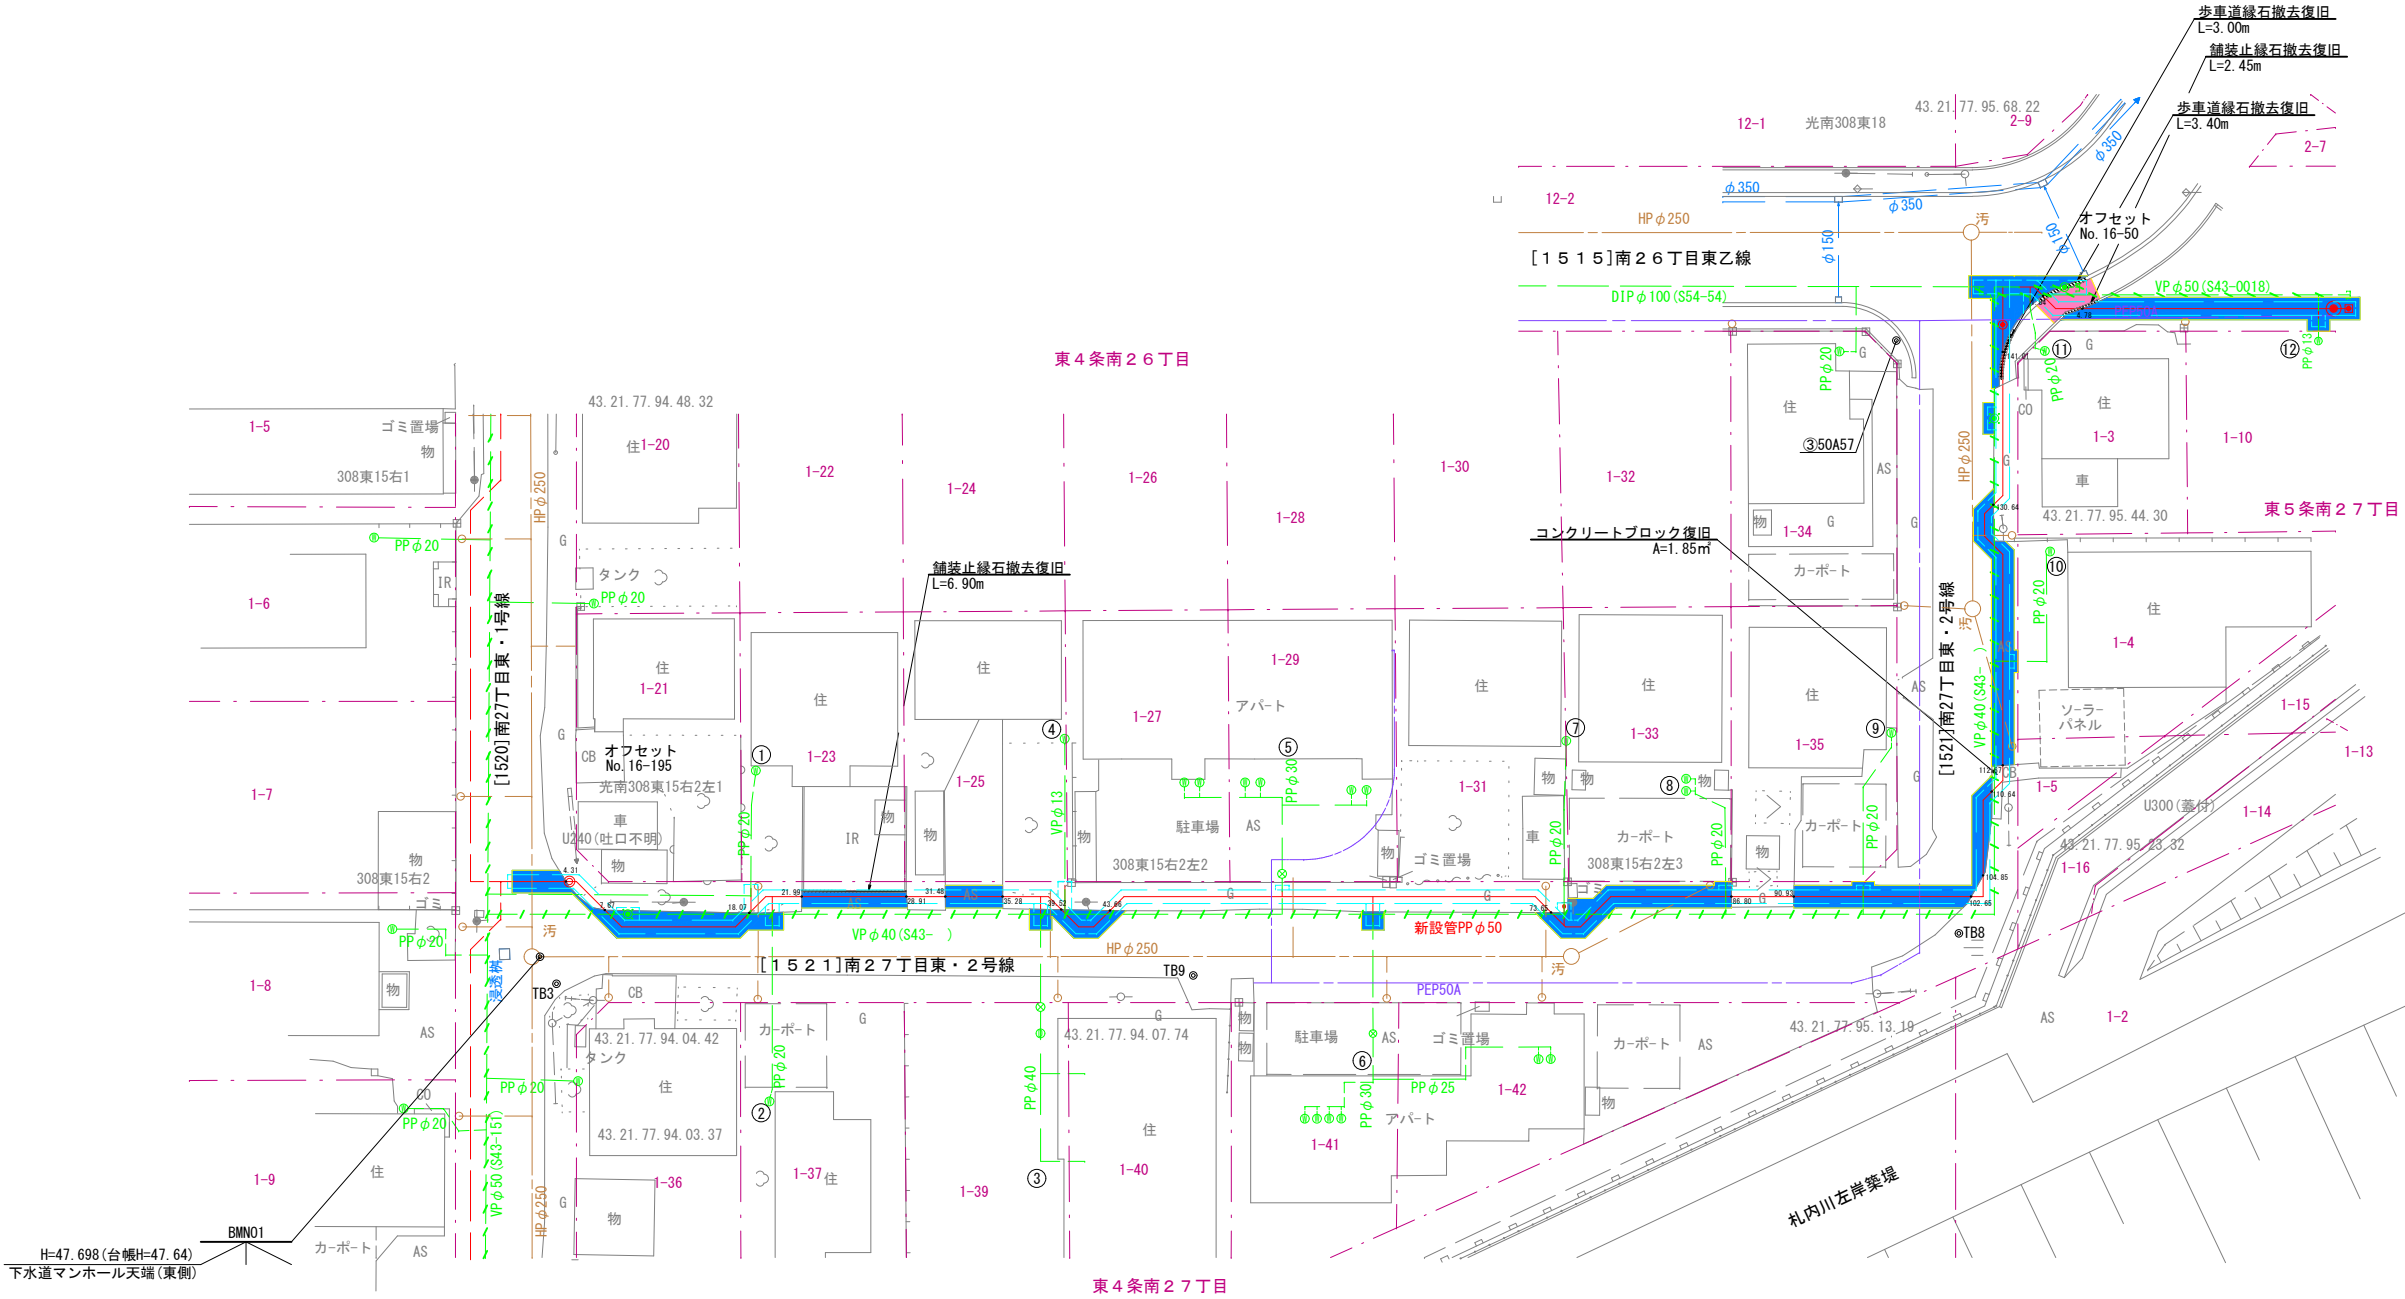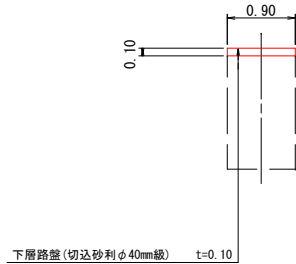

車道部

舗装切断（本線）	L=187.16m
路盤復旧（本線）	A=91.51㎡
舗装復旧（本線）	A=156.85㎡
舗装切断（給水）	L=20.10m
路盤復旧（給水）	A=5.07㎡
舗装復旧（給水）	A=8.11㎡
舗装切断（廃止）	L=8.07m
路盤復旧（廃止）	A=3.64㎡
舗装復旧（廃止）	A=3.79㎡

歩道部

舗装切断（本線）	L=3.11m
路盤復旧（本線）	A=2.02㎡
舗装復旧（本線）	A=5.57㎡

土砂部

路盤復旧（本線）	A=56.03㎡
路盤復旧（給水）	A=4.40㎡
路盤復旧（廃止）	A=0.51㎡

工事名	令和5年度 第5工区			帯広市上水道 配水管布設工事（ゼロ市債）	
図面名	H路線 給水切替図				
縮尺	NON SCALE	図面番号	20 / 20		
施工位置	東4条南27丁目～東5条南27丁目				
帯 広 市 上 下 水 道 部					

給水切替図

NON SCALE

