

設 計 図 書

(特記仕様書・位置図・工事数量総括表)

令和 6 年度施行

下水道管渠更新工事

北海道帯広市

特 記 仕 様 書

北 海 道 帯 広 市

(上下水道部 技術室 下水道課 建設係)

2025. 3. 改正

目

<input checked="" type="checkbox"/>	1. 適	用	P- 1
<input checked="" type="checkbox"/>	2. 土 木 工 事 積 算 基 準 等		P- 1
<input checked="" type="checkbox"/>	3. 積 算 情 報		P- 1
<input checked="" type="checkbox"/>	4. 施 工 計 画 書 の 作 成		P- 1 ~ 2
<input checked="" type="checkbox"/>	5. 交 通 規 制		P- 2
<input checked="" type="checkbox"/>	6. 工 事 完 成 届		P- 2
<input checked="" type="checkbox"/>	7. 安 全 訓 練 等 の 報 告		P- 2
<input checked="" type="checkbox"/>	8. 用 地 境 界 標 (杭) の 取 り 扱 い		P- 3
<input checked="" type="checkbox"/>	9. 再 生 資 源 利 用 計 画 及 び 再 生 資 源 利 用 促 進 計 画		P- 3
<input checked="" type="checkbox"/>	10. 概 数 発 注		P- 3
<input checked="" type="checkbox"/>	11. 工 事 完 成 出 来 形 総 括 図		P- 4
<input checked="" type="checkbox"/>	12. 施 工 体 制 台 帳		P- 4
<input checked="" type="checkbox"/>	13. 共 同 企 業 体 編 成 表		P- 4
<input checked="" type="checkbox"/>	14. 段 階 確 認 事 項		P- 4
<input checked="" type="checkbox"/>	15. 建 設 発 生 土 処 理		P- 5 ~ 6
<input checked="" type="checkbox"/>	16. 特 定 建 設 資 材 廃 棄 物 の 処 理 に つ い て		P- 6
<input type="checkbox"/>	17. 建 設 副 産 物 (伐 採 ・ 抜 根 ・ す き 取 り ・ 抜 開 物 等)		P- 7
<input type="checkbox"/>	18. 工 事 現 場 発 生 品		P- 7
<input checked="" type="checkbox"/>	19. 工 事 支 障 物 件		P- 8
<input checked="" type="checkbox"/>	20. 雨 水 枿 設 置 工 の 注 意 事 項		P- 9
<input checked="" type="checkbox"/>	21. 雨 水 枿 の 位 置 表 示		P- 10
<input checked="" type="checkbox"/>	22. 排 出 ガ ス 対 策 機 械 の 使 用 に つ い て		P- 11
<input checked="" type="checkbox"/>	23. 公 共 施 設 の 被 害 防 止 に つ い て		P- 11

次

<input checked="" type="checkbox"/>	24. 『ほくでん』送電線に係る協議	P- 12
<input checked="" type="checkbox"/>	25. NTT東日本の通信設備に係る協議	P- 13
<input type="checkbox"/>	26. 冬期施工について	P- 14
<input checked="" type="checkbox"/>	27. 土の締固め試験及び現場密度の測定	P- 14
<input type="checkbox"/>	28. 既設路盤材再利用について	P- 15
<input checked="" type="checkbox"/>	29. コンクリート再生骨材	P- 16
<input checked="" type="checkbox"/>	30. 再生アスファルト混合物	P- 17
<input checked="" type="checkbox"/>	31. 工事図面・工事写真の電子化	P- 17 ~ 18
<input checked="" type="checkbox"/>	32. 工事保険の加入について	P- 18
<input checked="" type="checkbox"/>	33. 「法定外の労災保険」の付保について	P- 18
<input checked="" type="checkbox"/>	34. 現場環境改善費について	P- 19
<input checked="" type="checkbox"/>	35. 土留工について	P- 20
<input checked="" type="checkbox"/>	36. 参 考 図	P- 20
<input checked="" type="checkbox"/>	37. 埋 戻 し 土	P- 20
<input checked="" type="checkbox"/>	38. 技 能 士 の 活 用 に つ い て	P- 21
<input checked="" type="checkbox"/>	39. そ の 他	P- 21 ~
	様式別紙様式一覧表	

様式一覧表

1. 施 工 計 画 書
2. 工 事 材 料 品 質 願
3. 施 工 体 制 報 告 書
4. 産 業 廃 棄 物 管 理 票 (マニフェスト) 総 括 表
5. 工 事 看 板
6. 工 事 施 工 協 議 簿 ・ 別 紙
7. 共 同 企 業 体 編 成 表
8. 段 階 確 認 願
9. 交 通 誘 導 警 備 員
10. 建 設 発 生 土 受 入 契 約 書
11. 建 設 発 生 土 受 入 証 明 書
12. 再 資 源 化 等 報 告 書
- ~~13. 現 場 発 生 品 調 査 書~~
14. 非 排 対 機 械 使 用 理 由 書
15. 使 用 機 械 一 覧
16. 再 生 骨 材 出 荷 確 認
17. 休 日 ・ 夜 間 作 業 の 届 出 書
18. 履 行 報 告 書 ・ 別 紙
19. 工 事 成 果 品 収 納 箱
20. 社 内 検 査 計 画 書
21. 社 内 完 成 検 査 報 告 書
- ~~22. 施 工 実 績~~
23. 借 受 書

24. 返 納 書
25. 技 能 士 活 用 状 況 報 告 書
- ~~26. 伐 採 枝 幹 材 搬 入 伝 票~~

1. 適 用

本工事は、『北海道建設部土木工事共通仕様書（最新版）』（以下共通仕様書という。）及び『下水道土木工事必携（案）』に基づき施工するものとする。『設計図書』、『共通仕様書』及び特記仕様書に記載がない場合は、関係する各要綱、示方書及び指針等を準拠することとし、その適用にあたっては、その都度監督員と協議すること。また、施工に対し疑義や不明な点がある場合は同様に協議すること。

2. 土木工事積算基準等

- 1) 本設計図書は北海道建設部が制定した「土木工事積算要領」、「土木工事積算基準」、「下水道工事工種体系化の手引き・数量算出要領」、「土木工事工種体系化の手引き」及び「土木工事数量算出要領」に基づき作成している。
- 2) 「土木工事積算基準」で定められている諸基準は次のとおり扱っている。
 - ①機械、人力等の施工方法区分は設計図面等から判断しているが、機械施工が困難な場合は人力施工としている。
 - ②各基準で標準の工法や機種が定められている場合、別途特記仕様書等で明示している場合を除き、標準工法・機種で積算している。
 - ③上記①②は受注者の任意施工を拘束するものではない。ただし、現場条件等によりこれにより難しい場合は、必要に応じて設計変更する。
- 3) 「土木工事工種体系化の手引き」で定められている事項について、規格・摘要欄に明示した内容に変更が生じた場合は、必要に応じて設計変更をする。

3. 積算情報

本工事の予定価格算出の基礎になる積算基準日及び積算工期は下記のとおりである。

- 1) 積算基準日 令和 7 年 3 月 7 日
積算工期 令和 7 年 3 月 26 日 ~ 令和 7 年 8 月 20 日
- 2) 積算工期には準備期間 42 日、後片付け期間 21 日のほか雨天、休日等(日曜日、祝日、夏季休暇、年末年始休暇及び作業期間内の全土曜日を含む。)を見込んでいる。

4. 施工計画書の作成

- 1) 受注者は、契約後速やかに公示用設計図書の検討、基本的な測量による現場確認、関係機関への届け出、監督員との打合せを行うこと。
- 2) 特記仕様書に記載がある条件明示の項目は、全て現地等と適合するか否かを確認し、施工計画書へ図面を含め詳細（管理者名、会社名、住所、距離及び受け入れ条件等）に記載すること。現地等に設計図書とのにおいて相違があった場合は、直ちに監督員に報告の上、必要に応じ協議すること。
- 3) 施工計画書の確認を受けるまで工事に着手（物理的な行為）してはならない（測量、調査は除く）。ただし、監督員の承諾を得た場合は、この限りではない。
- 4) 施工方法には、具体的な作業の手順や方法、当該工事で留意すべき事項等について、共通仕様書に準じて記載すること。（掘削、転圧、敷均し、構造物の施工、工作物の撤去、仮設の方法等）
- 5) 出来形、品質及び写真の管理基準は、共通仕様書に準じた管理基準のほか社内管理基準を明記すること。また、どこの箇所（測点等）でどの程度実施するのかなどを具体的に記載すること。

- 6) 品質管理基準は、小規模工事を除き関連項目を全て満足できるよう、試験方法や品質管理基準の項目は監督員と協議のうえ記載すること。
- 7) 特記仕様書及び共通仕様書等で指定している段階確認及び立会についてを記載するものとし、その他の段階確認事項は、監督員と協議のうえ記載すること。
- 8) 施工計画書を変更および追加する部分は、速やかに監督員に提出すること。
- 9) 道路・河川等の公共用地の状況を記載し、工事対象施設等を道路用地等を超えた民地等での築造を避けるための留意事項を併せて記載すること。
- 10) 道路交通法第77条第1項の規定に基づく所管警察署からの道路使用許可を添付すること。

5. 交通規制

本工事は、下記の交通規制で施工するものとする。

工 事 箇 所	規 制 方 法	規 制 期 間
1000-1路線①（開削）	車輛通行止め（作業時）	施工計画承認後、規制開始日～令和7年8月20日
1121-7路線①（開削）	車道幅員減少（作業時）	施工計画承認後、規制開始日～令和7年8月20日
1129-1路線①（開削）	車道幅員減少及び歩道通行止め（作業時）	施工計画承認後、規制開始日～令和7年8月20日
1100-10路線①（開削）	車道幅員減少（作業時）	施工計画承認後、規制開始日～令和7年8月20日
1000-37-1～2路線①（更生）	車道幅員減少（作業時）	施工計画承認後、規制開始日～令和7年8月20日
2001-2路線②（開削）	片側交互通行（作業時）	施工計画承認後、規制開始日～令和7年8月20日
1000-30路線②（更生）	車道幅員減少（作業時）	施工計画承認後、規制開始日～令和7年8月20日
1000-33～34路線②（更生）	車道幅員減少（作業時）	施工計画承認後、規制開始日～令和7年8月20日

※ 上記の期間及び区間は、最大限を示していることから、施工にあたっては必要最小限に留めるように努めるものとする。

※ 工事看板の記載仕様は別紙1「工事看板記載仕様」を参照。

※ 市街地の現道で交通誘導を行う場合は、警備業法による交通誘導警備検定合格者（1級又は2級）を最低1名以上配置するものとする。施

※ 工計画書には警備業法による警備員名簿及び検定合格者の写しを添付すること。（警備員名簿は、警備業法第45条、同法施行規則第46条第1項第1号の要件に沿ったものとする。）

※ 別紙「交通誘導員の資格について」参照

6. 工事完成届

工事完成届には、撮影年月日等を記入した着工前、工事状況（ダイジェスト版）及び完成写真を添付するものとする。

7. 安全訓練等の報告

『共通仕様書』第1章1-1-1-33に基づき実施し安全訓練等については、開催毎の写真、出席者名簿（署名入り等）等を報告書に添付の上、提出すること。安全訓練のほかに、災害防止協議会、安全パトロールの実施状況も添付すること。なお、KY活動や機材の点検記録等は提出を求めないが、社内で保管すること。

8. 用地境界標（杭）の取り扱い

- 1) 受注者は、工事着手前の現地調査と調査書等の資料を基に、用地境界標（杭）を確認すること。
- 2) 工事施工が現認で用地境界標（杭）を移設・損傷・紛失した場合は、監督員の承諾の上、受注者の責任で有資格者により復元する。
- 3) 用地境界標（杭）とは、道路敷地界（国土交通省・北海道・帯広市）のほか、民地界、その他全ての境界標（杭）のことを示す。
- 4) 図面等に用地境界標（杭）を明示している場合は、用地境界標（杭）の有無に関わらず立会簿を作成するものとする。

9. 再生資源利用計画及び再生資源利用促進計画

『共通仕様書』第1章1-1-1-22に基づく、「再生資源利用計画書」、「再生資源利用促進計画書」を施工計画書に添付すること。

10. 概数発注

- 1) 「概数として扱う数量一覧表に示した数量」は、必要に応じて設計変更をするものとする。
- 2) 当該工事に関する設計変更図書の作成（設計変更図面の作成及び工事数量の算出）は受注者が行うものとする。
- 3) 概数に係る施工については、施工図面・数量計算書等を作成のうえ、監督員と十分協議した結果を施工協議簿として作成すること。
- 4) 標準図は標準的な施工図または出来形を示すものであり、現地状況等に応じて受注者は十分照査のうえ施工するものとする。
- 5) 変更の必要が生じた場合は、速やかに監督員と協議を行うこと。
- 6) 概数に係る工種は、概数の確定以後から、概数箇所の工事が可能となる。ただし、着手前に数量を確定できない工種は、監督員と協議の上、施工協議簿を作成すること。
- 7) 建設副産物の概数について
 - ① 解体・破砕費・運搬費
 - a 構造物等の実測寸法により算出した体積とする。なお計測した写真を提出の上、協議すること。
 - b 構造物等の寸法実測が困難で体積・重量の算出が不可能な場合（構造物等の形上が不定形な場合等）は、産業廃棄物管理票（マニフェスト）総括表の数量と単位体積質量を換算して算出するが、過大な出来形に対する変更は行わない。
 - c 舗装厚の実測方法
各舗装構成を1施工箇所として施工延長20m毎に1箇所、施工延長が20m以下は3箇所の舗装厚を実測した平均値を算出する。舗装の撤去面積が設計と異なることにより変更を要する場合は、施工前に監督員と現地立会を行い、変更資料を提出し協議すること。
 - ② 処分費
産業廃棄物管理票（マニフェスト）総括表を提出し協議すること。処分数量により概数確定を判断するが、過大な出来形に対する変更は行わない。産業廃棄物管理票（マニフェスト）及び検量書については、監督員から指示を受けた場合には提出すること。

11. 工事完成出来形総括図

受注者は、出来形図を本工事の完成時に成果品として提出すること。
「平面図」「縦断面図」「(標準)断面図」「MH詳細図」「配管図」
そのほかに必要な図面は、監督員と協議をすること。

12. 施工体制台帳

受注者が下請契約を締結する場合は、施工体制台帳（施工体系図を含む）を契約毎に作成の上、監督員に提出する。
（平成27年4月1日よりすべての工事において提出が義務付け）

13. 共同企業体編成表

本工事を共同企業体として受注した場合は、契約締結後5日以内（着工届けに添付）に共同企業体編成表を作成のうえ、監督員に提出すること。
（別紙「共同企業体編成表」参照のこと）

14. 段階確認事項

下記事項は段階確認を実施する。又、『共通仕様書』1-1-1-23の表1-1に基づく段階確認については、監督員と協議の上、別紙の「段階確認願」を提出すること。なお、段階確認の箇所（測点）は、監督員が決定するものとする。

【更生工法】

- ・事前調査完了時点（カメラ調査）
 - ① 既設管内の状況を確認し、調査結果を報告すること。
 - ② 取付管突出処理・モルタル除去等、施工前処理が必要な箇所を確認すること。
- ・更生完了時点（カメラ調査）
 - ① 更生後の管内の状況を確認し、調査結果を報告すること。
 - ② 更生材の圧着不良等が原因による水の滞留が確認された場合は、工事監督員と協議の上、手直し工事を実施すること。
- ・その他工事監督員が必要とした時点

15. 建設発生土処理

1) 本工事の建設発生土の処理は下記の場所を想定している。

該当	契約会社名、受入所在地	搬入予定土量	運搬距離	敷均しの有無	受入期間	受入不可期間
	依田受入地 (幕別町字依田243番地1, 3)	m ³	L= km	有 ・ 無	月 日 ~ 月 日	月 日 ~ 月 日
○	北2線受入地 (芽室町西士狩北2線59番地1)	307 m ³	L= 2.8 km	有 ・ 無	3月 26日 ~ 8月 20日	月 日 ~ 月 日
	清川受入地① (帯広市清川町東2線97番地1, 2, 3) (帯広市清川町東2線99番地2, 3) (帯広市清川町東2線84番地1, 2, 3)	m ³	L= km	有 ・ 無	月 日 ~ 月 日	月 日 ~ 月 日
	清川受入地② (帯広市清川町東2線99番地1, 6, 7, 8)	m ³	L= km	有 ・ 無	月 日 ~ 月 日	月 日 ~ 月 日
	中島東5線受入地 (帯広市中島町東5線96番地9)	m ³	L= km	有 ・ 無	月 日 ~ 月 日	月 日 ~ 月 日
	稲田町受入地 (帯広市稲田町9-1, 川西町基線99)	m ³	L= km	有 ・ 無	月 日 ~ 月 日	月 日 ~ 月 日
	岩内受入地 (帯広市岩内町東1線7番地1)	m ³	L= km	有 ・ 無	月 日 ~ 月 日	月 日 ~ 月 日
	その他	m ³	L= km	有 ・ 無	月 日 ~ 月 日	月 日 ~ 月 日

- 2) 搬入に先立ち、受入先と受入契約を締結すること。(別紙「建設発生土受入契約書」を参照)また、発注者及び受入先に土質試験表を必要に応じ提出すること。なお、土質試験項目は最適含水比及び粒度分布等の試験結果を提出するものとする。
- 3) 搬入土の中に、コンクリートやアスファルト、ゴミ等を混入させないこと。なお、混入を確認した場合は混入物を撤去すること。また、今後の受入が禁止される場合があるので厳守すること。
- 4) 多数の現場から搬入が予想されるため、特に搬入位置の指示が無い場合は処理場の奥から置土の上、雨水の滞水を防ぐため均一に敷均すこと。
- 5) 受注後速やかに「再生資源利用計画書(様式1・イ)」及び「再生資源利用促進計画書(様式2・ロ)」を作成の上、施工計画書に添付すること。また、実績については、「再資源化等報告書」、「再生資源利用実施書(様式1)」及び「再生資源利用促進実施書(様式2)」を作成し、工事完成後に工事監督員に提出するとともに5年間保存すること。なお、「再生資源利用〔促進〕計画書(実施書)入力システム」に入力した資料のCD-R等も提出すること。
- 6) 搬入路に砂利等が必要な場合は、適宜敷均しや補充を行うこと。
- 7) 搬入期間中は、道路の清掃人により搬入路の清掃を行うこと。また、清掃人には会社名を明示した腕章を着用させること。
- 8) 搬入前に監督員と受入先管理者、搬入時期、数量の確認方法等を協議すること。

- 9) 搬入完了後、速やかに下記の写真を添付した「建設発生土処理完了調書」を提出すること。
 - ① 搬入前後の比較ができる写真。
 - ② 搬入土の土質が確認できる写真。
 - ③ 道路清掃人及び清掃状況が確認できる写真。
 - ④ 搬入土量（台数管理）が確認できる写真（ダンプベッセルの寸法写真および容量の図示）
- 1 0) 搬入完了後、受入者から受理した別紙の「建設発生土受入証明書」は、監督員が確認するものとする。
- 1 1) 再生資源利用計画書提出前に必ず工事監督員への説明を行うこと。
- 1 2) 再生資源利用計画書の実施結果について、監督員から請求があった場合は報告を行うこと。
- 1 3) 再生資源利用計画書は、工事現場の公衆が見やすい場所に掲げるとともに、インターネット上での公表に可能な限り努めること。

16. 特定建設資材廃棄物の処理について

- 1) 本工事は、「建設工事に係る資材の再資源化等に関する法律」（以下「建設リサイクル法」という。）の対象建設工事である。
- 2) 建設リサイクル法に係る特定建設資材（コンクリート、コンクリート及び鉄から成る建設資材、木材、アスファルトコンクリート）を用いた工作物等の解体は、「建設工事に係る資材の再資源化等に関する法律施行規則」で定められた方法により分別解体等を行うこと。
- 3) 分別解体等を実施する者（下請け含む）は、建設業法の土木工事業、建築工事業、とび・土工工事業に係る第3条第1項の許可を受けた者か、解体工事業登録を受けた者が施工すること。また、解体工事業登録を受けた者が分別解体等を実施する場合は、分別解体等を実施する場所に「解体工事業に係る登録等に関する省令」で定められた解体工事業者登録票を掲示し、解体工事登録者が選任した「建設リサイクル法」に規定される技術管理者に、その分別解体等を監督させなければならない。
- 4) 分別解体等によって発生する特定建設資材廃棄物（コンクリート塊、発生木材、アスファルトコンクリート塊）は、受注者が適正な帯広市内の処理施設を選定し、施工計画書に「建設廃棄物における適正処理計画」を記載すること。なお、受注者の提示と積算上想定している処理施設が異なる場合については設計変更の対象としない。ただし、現場条件や数量の変更等、受注者の責によるものでない事項についてはこの限りではない。また、変更が生じた場合は、必要な資料を提出のうえ、工事監督員と協議すること。
 - ※ 処分場所は、受入可能な施設の中から、運搬費等も含めた積算上で一番安価な処理施設を想定している。
- 5) 当該工事の受注後速やかに「再生資源利用計画書」及び「再生資源利用促進計画書」の必要事項を記載し、別紙の「再資源化等報告書」に添付の上、監督員に提出すること。また、実施状況を把握した「再生資源利用実施書」及び「再生資源利用促進実施書」を作成し、工事完成後監督員へ提出するとともに、1年間保存すること。
 - ※ 「建設リサイクル報告様式（計画書・実施書）」に入力した資料のCD-R等を提出すること。なお、日本建設情報総合センターへの工事登録時は、証明書で提出すること。
 - ※ 建設リサイクル報告様式（国土交通省ホームページより） http://www.mlit.go.jp/sogoseisaku/region/recycle/d03project/d0306/page_03060101credas1top.htm
- 6) 「建設廃棄物マニフェスト」は5年間保存の上、工事完成時にA票、E票を提示をすること。
- 7) 工事写真に、処理業者名（処分場名の看板等）と搬入状況がわかる写真を貼付すること。
- 8) 分別解体等及び再資源化等の計画協議書は、再資源化施設の変更がないように十分に留意の上、計画協議をすること。なお変更が生じた場合は速やかに変更協議書を提出すること。

17. 建設副産物（伐採・抜根・すき取り・抜開物等）

- 1) 本工事で発生する伐根物等は、下記のとおり適切に処理すること。
 - ① 受注者自らの車両で直接処分場へ運搬する場合、又は、受注者の職員が賃貸車両を使用して直接処分場へ運搬する場合は、建設発生土と同様、運搬車両に看板等で会社名を明示すること。
 - ② ①の事項、又は、伐根物等処理の一括下請（「下請選定通知」、「契約書写し」を提出すること）以外の方法で処理を行う場合は、廃棄物処理業の許可を受けた者を選定すること。
- 2) 施工計画書には「伐根物等処理計画書」を添付すること。
- 3) 搬入完了後、速やかに「伐根物等処理実績調書」を提出すること。また、調書には下記の資料を添付すること。
 - ① 運搬状況を確認できる写真（運搬車両が確認できるもの）
 - ② 受入業者名（処分場の看板等）と搬入状況がわかる写真
 - ③ 受入伝票の写し
- 4) 工事現場内で発生した、廃棄物等が混在しないよう適切に管理するとともに処分場には、速やかに搬出すること。
- 5) 有料の処理費用は、本工事の契約に含まれている。
- 6) 一般廃棄物を帯広市以外へ搬出する場合、搬入を行う自治体の事前承諾が必要となるので監督員と協議すること。
- 7) 一般廃棄物の収集・運搬・処分を委託する場合は、帯広市内の許可業者に限るため留意すること。
- 8) 幹材の搬出の場合は、別紙の「幹材の搬入について」を参照の上、指定伝票を監督員に提出すること。
- 9) 枝材の搬出は、指定伝票のうち、「帯広有機西帯広牧場 ポスト投函用」を処理日毎に処理場へ提出するとともに、「帯広市みどりの課 提出用」は、月毎にまとめたものを監督員に提出すること。

18. 工事現場発生品

本工事の現場発生品の取り扱いは下記のとおり。このほか、現場で発生したものは監督員と協議の上、適正な処理を行うこと。なお、受注者が監督員に現場発生品を引き渡す場合は、別紙の「現場発生品調書」を提出すること。

発生品名	規格・寸法	発生予定量	再使用量	残量	備考

19. 工事支障物件

本工事の支障物件は下表のとおりである。受注者は各管理者と十分な調整により適正な対応に努めること。

該 当	支 障 物 件 等	管 理 者	管理者との協議	移 設 期 限 等	工 事 方 法 等	立 会
○	電力柱	北海道電力ネットワーク(株)	協議済・ 協議中	7月上旬	移設 ・仮移設	要・ 不要
	電話柱	東日本電信電話(株) 北海道東支店	協議済・協議中	月 日	移設・仮移設	要・不要
	地下埋設ケーブル	北海道電力ネットワーク(株) 東日本電信電話(株) 北海道東支店	協議済・協議中	月 日	移設・防護・撤去	要・不要
	架空線	北海道電力ネットワーク(株) 東日本電信電話(株) 北海道東支店 (株)帯広シティケーブル	協議済・協議中	月 日	移設・仮移設	要・不要
	上水道管	上下水道部水道課	協議済・協議中	月 日	工事先行移設・切り廻し・弁筐高さ調整・試掘	要・不要
	ガス管	帯広ガス(株)	協議済・協議中	月 日	移設・仮移設・試掘・防護	要・不要
	信号柱	北海道公安委員会 (帯広警察署)	協議済・協議中	月 日	移設・仮移設	要・不要
	消火栓	帯広消防署警防課	協議済・協議中	月 日	移設・防護・撤去・高さ調整	要・不要
	下水道管	上下水道部下水道課	協議済・協議中	月 日	切り廻し・工事先行移設・試掘	要・不要
	道路照明灯柱	各道路管理者	協議済・協議中	月 日	移設・仮移設・一時撤去復旧	要・不要
	標識柱	北海道公安委員会 各道路管理者	協議済・協議中	月 日	移設・仮移設・一時撤去復旧	要・不要
	街路樹	各道路管理者	協議済・協議中	月 日	伐採・移植・仮移植・植樹	要・不要



※切廻しは施工前に必ず試掘を行うこと。

20. 雨水枡設置工の注意事項

- 1) 雨水枡の位置決定については、設置予定箇所の近隣地権者との確認後、現地で監督員と立会して決定すること。
- 2) 雨水管を整備する場合は、民地からの雨水等も処理するため、付近の側溝の形状や工事完成後の周辺地盤高を勘案の上、位置と高さを調整すること。
- 3) 側溝の雨水排除については、監督員と協議の上、雨水枡に波付管で流入させるか、側溝を埋めて雨水枡天端（グレーチング）から流入させるかを現地に合った方法で施工すること。
- 4) 玄関先や車両乗入口への設置は極力避けること。
- 5) 雨水枡と取付管との接合は、特殊接合材を使用すること。
- 6) 舗装面と雨水枡の高低差の確認は、路盤整正後に監督員との立会いにより行う。確認方法は、路肩端部に張った水系等との比較やレベルにより行う。（段階確認事項）
- 7) 舗装等の摺り付けが急勾配になる場合は、道路端から離して設置するなどして勾配を緩くすること。（道路横断方向の標準勾配5%以下）
- 8) 車輛の走行場所への設置は避けることとし、やむを得なく設置する場合は、摺り付け距離を長くし勾配を緩くすること。（道路縦断方向の標準勾配5%以下）
- 9) 舗装復旧には、雨水枡設置時の標準勾配の確保に注意すること。
- 10) 上記以外の問題等が生じた場合は、監督員と協議すること。

21. 雨水枡の位置表示

本工事で設置した雨水枡は、冬期の堆雪時に位置が確認できるよう最寄りの電柱等に位置を明示したシールを貼付すること。表示方法は下記のとおり。

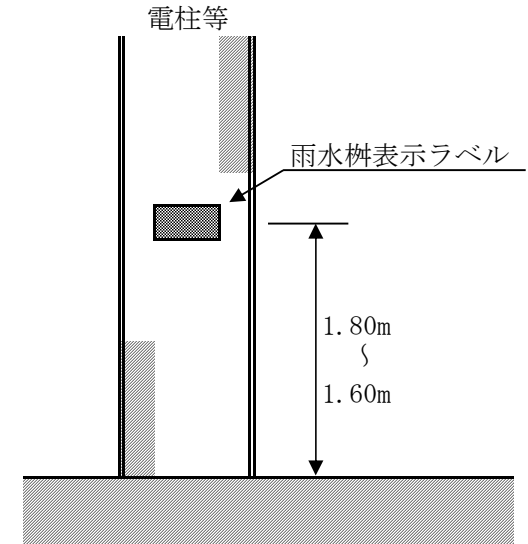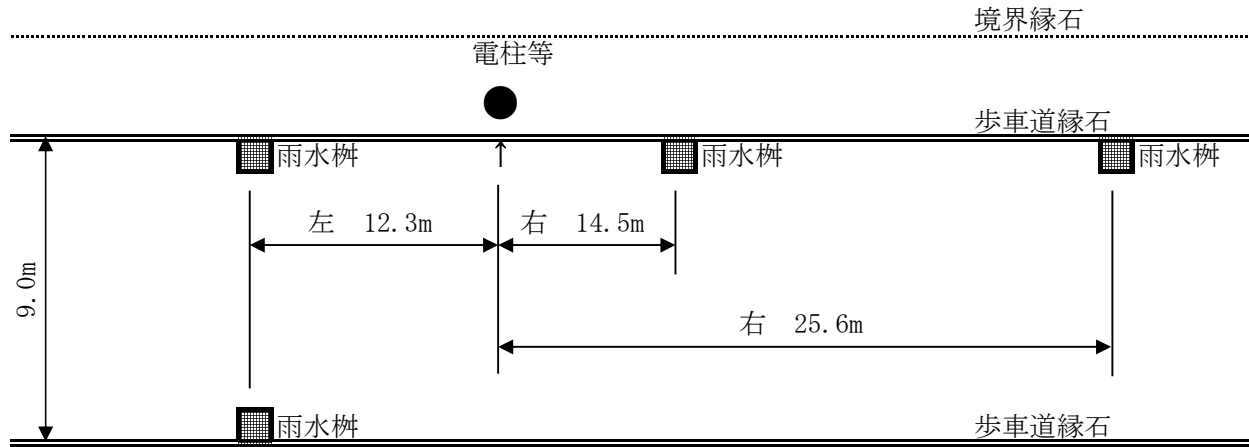

<帯広市型雨水枡表示シート>

5.0cm	右	14.5	M
	左	12.3	M
8.5cm			
2枚目	右	25.6	M
	左	12.3 向9.0	M

<雨水枡表示ラベル記載注意事項>

- ① 道路工事・下水道工事・側溝整備工事等における雨水枡新設に適用。
- ② 雨水枡の位置を示すための雨水枡表示ラベルを最寄りの電柱・街路灯等に貼り付ける。
- ③ 雨水枡表示ラベルは、車道側の高さ1.6m～1.8mの位置に貼り付ける。
- ④ 雨水枡表示ラベルは、貼り付けた電柱等からの距離を記載する。
- ⑤ 雨水枡表示ラベルの左右とは、車道側から電柱等に向かって左右とする。
- ⑥ 雨水枡表示ラベル文字は、テプラ等の黒文字、L～LX程度の大ききで記載する。
- ⑦ 電柱等が片側にしかない場合、雨水枡表示ラベルには、左〇〇.〇m〇〇.〇mと記載する。

※ には電柱等から雨水枡間の距離を記載

※ ラベルは帯広市型雨水枡表示シートとする。

22. 排出ガス対策機械の使用について

- 1) 当該工事で使用する建設機械（規格）は、現場作業環境の改善、大気環境保全を図るため排出ガス対策型建設機械（以下、排対機械）を使用することを原則とする。
- 2) 排対機械を使用できない場合は、排出ガス浄化装置を装着した建設機械（以下排対機械を含め、排対機械等）を使用することで排対機械と同等とみなすものとする。
- 3) リース会社に排対機械等の在庫が無い場合、及びその他の理由等（自社持ち機械を使用する、浄化装置を装着できない等）により排対機械等を使用できない場合は、別紙の「排出ガス対策型建設機械を使用できない理由書」を監督員に提出すること。理由が適切と認められた場合、非排対機械への設計変更を行う。なお、リース会社に在庫がない場合は証明書を添付すること。
- 4) 施工計画書の使用機械一覧表に、排対機械等の使用の有無を明記すること。（別紙「使用機械一覧」参照）
- 5) 排対機械等の使用を確認（指定ラベル）できる写真を撮影し、成果品として提出すること。

23. 公共施設の被害防止について

電気、通信、水道など社会生活に重大な影響を及ぼす既設公共施設に対しては、特段の注意を払うものとする。

【1】 地上及び地下の公共施設の確認

施工前に、工事箇所及び周辺の公共施設を確実に確認の上、監督員に報告すること。

【2】 施設管理者との協議等

公共施設に施工の影響が及ぶ恐れがある場合は、速やかに施設管理者と協議を行い、指示を受けて必要な保安対策を講じること。

【3】 施工計画書の提出

施工計画書に、施設管理者との協議、指示内容及び保安対策の内容を具体的に記載すること。なお、該当施設がない場合は、その旨を記載すること。

【4】 工事の着手

工事は施工計画書の提出及び事故防止の保安対策後でなければ着手してはならない。


【5】 北電配電線・送電線設備（「24. 『ほくでん』送電線に係る協議」参照）

工事着手前に「北海道電力ネットワーク(株)帯広支店配電部配電グループ(0155-24-6585)」と打合わせを行うこと。


【6】 NTT東日本の通信設備（「25. NTT東日本の通信設備に係る協議」参照）

工事施工前に、「NTT東日本-北海道設備部エンジニアリング部門北海道施工管理担当」と打合わせを行うこと。

24. 『ほくでん』送電線に係る協議

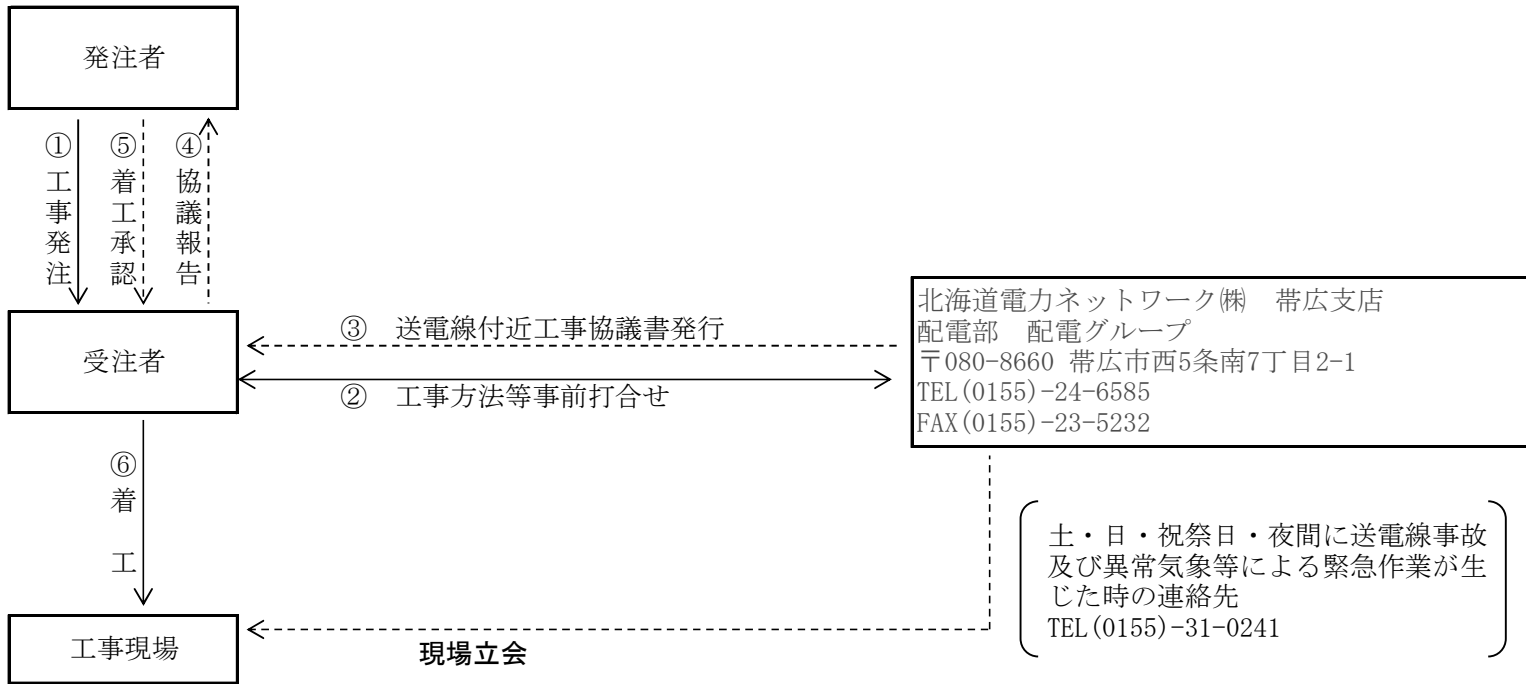

25. NTT東日本の通信設備に係る協議

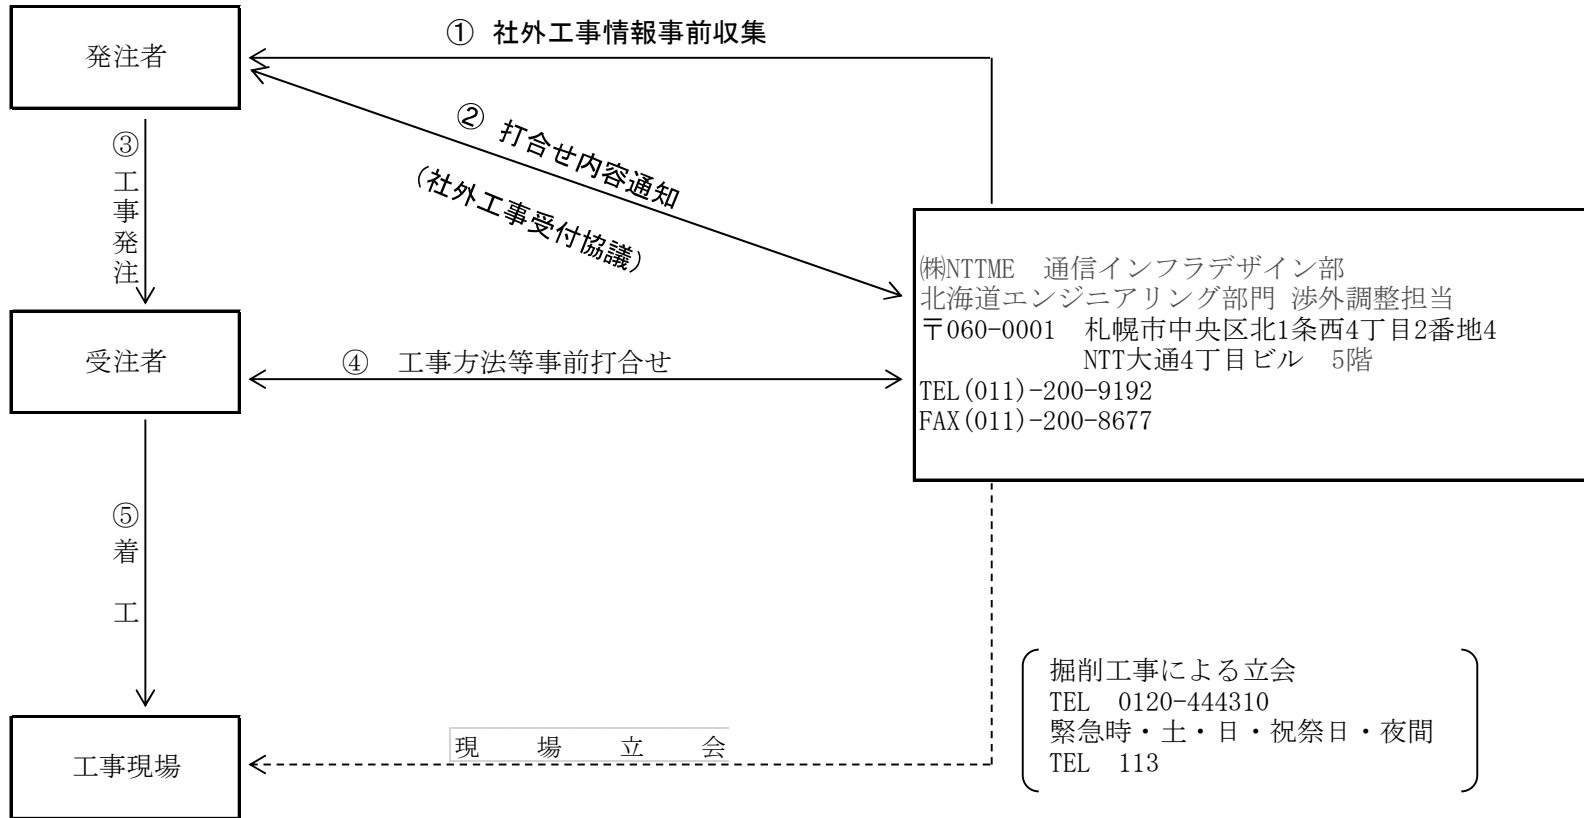

※ NTT東日本通信設備（地下埋設物）の照会については、（平成25年8月より）インターネットでの受付も可。なお、立会が必要な場合は従来と同様。（詳細はNTT東日本へ問い合わせること。）

26. 冬期施工について


- 1) 凍土破碎を実施する場合は、原則回転式切崩機械等の無振動工法を採用すること。
- 2) 破碎した凍土は再利用せず、必ず捨土処分すること。

27. 土の締固め試験及び現場密度の測定


※『北海道土木工事標準共通仕様書』に準ずる。

改良区分	該当	測定箇所	一層の仕上り厚			規格値
			① 管上30cmから基礎の間	② 下層路盤と凍上抑制層の境目から100cm下面までの間	③ ①と②以外の間	
未改良道路	○	1路線に1箇所 または1,000㎡に1箇所	20cm以下	20cm以下	30cm以下	最大乾燥密度の90%以上
改良済道路 (同時改良)	○	1路線に1箇所 または500㎡に1箇所		30cm以下		

改良道路

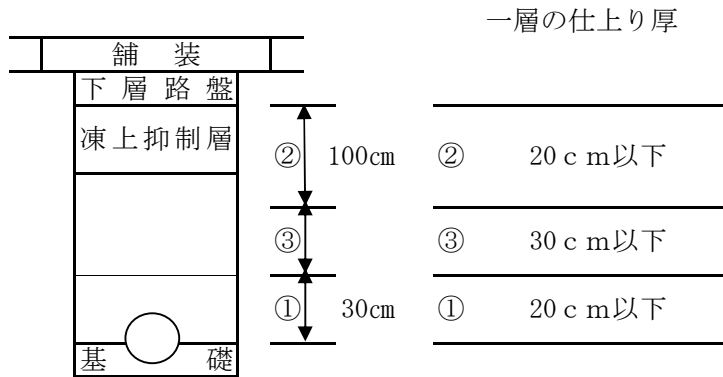

未改良道路

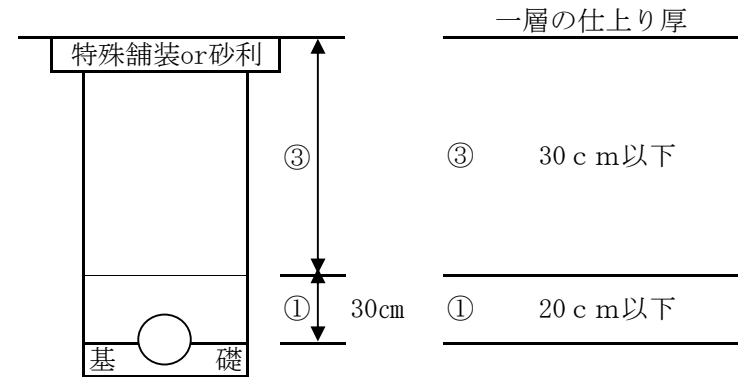

28. 既設路盤材再利用について

- 1) 当該工事で発生する既設路盤材については、現場で流用埋戻としているが、骨材洗い試験の結果により、現場内での再利用をすることも検討するので、監督員と協議すること。

《概算数量の確定》

表1の予定数量は概算数量で算出している。掘削施工図や再生処理施設への搬出量等で数量が確定した後、速やかに設計変更等について監督員と協議すること。

表1 既設路盤材予定数量

既設路盤材掘削予定量	既設路盤材再生処理プラント搬入予定量	再生材等利用予定量	再生材等利用工種
m ³	m ³	m ³	

※ 再生材等は、当該工事で発生した既設路盤材を再生処理したものを基本とするが、工事工程や再生処理施設の処理方法などにより、再生処理施設で生産された新材等に替えることは監督員と協議することで可とするが、設計変更の対象とはしない。ただし、室内試験により既設路盤材が再利用出来ない場合は設計変更の対象とする。

《再生処理施設》

表2以外の再生処理施設に搬出する場合は、その旨と理由を記載した工事施工協議簿を工事監督員に提出の上、承諾を得ること。なお、受注者の責による施設の変更については、設計変更の対象としない。

表2 再生処理施設

再生処理施設名	施設所在地

- 2) 搬出する既設路盤材には、土砂、廃棄物等の不純物が混入しないものとし、洗い試験値が、9～25%の範囲内であること。また、搬出する既設路盤材について、洗い試験及びふるい分け試験（1回）を実施し、監督員に報告すること。
- 3) 受注者は、プラント搬入量について、現場からの既設路盤材の搬出状況等を踏まえ、再生処理施設の受入伝票等を確認し、再生処理施設とプラント搬入量確定書を交わし監督員に提出すること。
- 4) 再生材等の品質管理及び規格は、土木工事共通仕様書の下層路盤材の規格による。

29. コンクリート再生骨材

1) 本工事では、セメントコンクリート再生骨材（0～40、0～80mm）は下記の箇所に使用するものとする。

該当	使用箇所	細目	規格・寸法	備考
	車道	下層路盤工	0～40 t = cm	
	歩道	下層路盤工	0～40 t = cm	
	車道	凍上抑制層	0～80 t = cm	
○	管基礎	基礎砂利	0～40 t = 図示 cm	
	函・MH・樹基礎	基礎砂利	0～80 t = 図示 cm	

2) セメントコンクリート再生骨材を使用する場合は下記の仕様によるものとする。ただし、これにより難しい場合は、監督員と協議のこと。

【1】 一般

- ① コンクリート再生骨材の品質管理は、製造者の試験成績結果によること。確認の頻度は製造施設毎に年2回以上とする。
移動式破砕機による現場内或いは一時保管施設で製造する再生骨材の品質は、その代表とするコンクリート塊により製造したもので試験を行い確認する。
- ② コンクリート再生骨材を路盤材料等に使用する場合は、基本的に100%で使用するものとする。
- ③ 本特記仕様書で規定するもの以外については、『共通仕様書』等の各種関連要領によるものとする。

【2】 路盤用材料

- ① コンクリート再生骨材による路盤材料は、品質管理と凍上試験に合格するもので、工事監督員の承諾を得た材料を使用するものとする。

3) 本工事で使用するコンクリート再生骨材は下記の再資源化施設から搬入するものとし、施工時期が確定した時点で別紙「再生骨材の出荷確認について（回答）」により再資源化施設より回答を受け監督員に報告すること。なお、供給量に不足がある場合は監督員と協議のこと。

再資源化施設	所在地	使用数量	備考
道東興業（株）	帯広市西25条北2丁目6-2	111 m3	

30. 再生アスファルト混合物

- 1) 本工事の再生アスファルト混合物は下表に示す再生骨材混入率に基づいて施工すること。また、再生アスファルト混合物に関する事項は、「アスファルト舗装再生利用ガイドライン」、「プラント再生舗装技術指針」等に従うものとする。

該 当	再 生 混 合 物	歩車別	混入率
	細粒度アスコン	車道	50%
	細粒度ギャップアスコン		
	密粒度ギャップアスコン		
○	密粒度 (F13)		
○	粗粒度アスコン		
○	アスファルト安定処理	歩道	
○	細粒度アスコン		
	アスファルト安定処理		

- 2) 配合率50%再生アスファルト混合物は11月末日までの施工に使用するものとし、12月1日以降に舗設する場合は新材を使用すること。
- 3) 密粒度アスコンの使用は10月末日までとし、11月1日以降は、原則、細粒度アスコンまたは細粒度ギャップアスコンを使用するものとする。ただし、当初、密粒度アスコンで設計計上しており、現地精査等によりやむを得ず11月1日以降の施工となる場合は工事監督員と協議すること。なお、施工時期の大幅な変更や外気温等により密粒度アスコンの使用が明らかに不適と考えられる場合を除き、設計変更は行わないものとする。

31. 工事図面・工事写真の電子化

1) 工事図面

- ① 記録図面の作成は出来形図と同様とし、撤去図など施工後に形態がなくなるものは除くこととする。また、監督員が必要とする図面を作成すること。
- ② 記録ファイル形式はPDF形式とP21形式の両方とする。また、PDFは設計値と出来形（朱書）の並記とし、P21については出来形値のみとする。文字化けなどが無いよう確認し記録すること。

2) 工事写真

- ① 工事写真は、デジタルカメラで撮影した全ての電子データをJPEG形式で保存し、各工種ごとにフォルダ整理すること。必要に応じ説明文をテキスト形式 (txt) で、説明図などをビットマップ形式 (bmp) で作成し、該当する写真フォルダに格納する。写真枚数が多くなる場合には、サブフォルダを作成するなど工夫し管理すること。
- ② 有効画素数は、300万画素程度とする。1,000万画素以上の機種については高画質なためパソコンへの負荷が大きいため、カメラの画質を300万画素程度に設定すること。
- ③ 写真の編集については原則認めない。ただし、明るさ補正や回転・パノラマ・つなぎ写真等の編集は可とするが、その場合はファイル名の後ろに補正したこと及び補正内容を記載すること。
- ④ その他、不可視部（配筋・基礎部等）の写真は、施工状況が判断できるよう適切な枚数を格納すること。

- 3) 電子媒体について、次に留意し提出すること。
 - ① 記録媒体はDVDを基本としCDも可能とする。
 - ② 記録内容は、工事図面及び工事写真とする。
 - ③ 媒体表面に、年度・路線名・電子媒体番号・作成年月を記入すること。

32. 工事保険の加入について

本工事は、次に規定する保険等に加入しなければならないものとし、保険契約締結後、工事監督員に保険証券の写し（保険以外の場合には、保険証券に代わるもの）を提出すること。

- 1) 保険等の種類
 - ① 工事目的物、工事材料及び仮設物等に生じる損害を填補する保険（土木工事保険、組立保険等）
 - ② 工事の施工に伴い第三者に与えた損害を填補する保険（請負業者賠償責任保険等）
 - ③ 上記に準ずるその他の保険
- 2) 保険等の期間
 - ① 工事着手から工事目的物の引き渡しまでの期間

33. 「法定外の労災保険」の付保について

本請負工事の受注者は、下記に従い、「法定外の労災保険」に付さなければならない。

- 1) この特記仕様書における「法定外の労災保険」とは、従業員等が業務上の災害によって身体の障害（後遺障害、死亡を含む）を被った場合に、法定労災保険の保険給付に上乗せして雇用者が従業員等又は、その遺族に支払う金額に対し、保険会社が雇用者に保険金を支払うことを定める契約を言う。
- 2) 受注者は、本請負工事の契約工期を包含する保険期間による「法定外の労災保険」（以下、「法定外労災保険」）を締結しなければならない。本請負工事に係る契約締結時において「法定外労災保険」の契約を締結していない場合は、工事着手の前に「法定外労災保険」を締結すること。
- 3) 受注者は「法定外労災保険」の保険証券の写し又は加入証明書の原本を、工事着手の前に、工事監督員へ提出しなければならない。
- 4) 契約書23条に基づき本請負工事の工期を変更したことにより、工期が「法定外労災保険」の保険期間外に及んだ場合、受注者は速やかに変更後の工期による保険期間の変更又は保険の追加契約を行い、変更又は追加して契約した「法定外労災保険」の保険証券の写し又は加入証明書の原本を、工事監督員へ提出しなければならない。
- 5) 本請負工事で求める「法定外労災保険」については、保険契約に定める保険金額の多寡や特約の有無等の契約内容は問わず、保険契約の事実のみを求めるものとする。

34. 現場環境改善費について

- 1) 現場環境改善は、周辺住民の生活環境への配慮及び一般住民への建設事業の広報活動、現場労働者の作業環境の改善を行うものとする。
- 2) 現場環境改善の実施内容については、次のとおりとする。
 - ① 次の[別表]より、実施する項目を選択する。
 - ② 実施内容は、仮設備関係、営繕関係、安全関係、地域連携のうち5項目を基本とし、具体的な実施内容・実施時期については、施工計画書を提出する際に協議すること。

[別表]

計上費目	実施する項目(率計上)
仮設備関係	1. 用水・電力等の供給設備の充実 2. 緑化・花壇 3. ライトアップ施設 4. 見学路及び椅子の設置 5. 昇降設備の充実 6. 環境負荷の低減
営繕関係	1. 現場事務所・監督員詰所の快適化(女性用更衣室の設置を含む) 2. 労働者宿舍の快適化 3. デザインボックス(交通誘導警備員待機室)の快適化 4. 現場休憩所の快適化 5. 健康関連施設及び厚生施設の充実等
安全関係	1. 工事標識・照明等安全施設のイメージアップ(電光式標識等) 2. 盗難防止対策(警報機等) 3. 避暑(熱中症予防)・防寒対策
地域連携	1. 完成予想図 2. 工法説明図 3. 工事工程表 4. デザイン工事看板(各工事PR看板含む) 5. 見学会等の開催(イベント等の実施含む) 6. 見学所(インフォメーションセンター)の設置及び管理運営 7. パンフレット・工法説明ビデオ 8. 地域対策費等(地域行事等の経費を含む) 9. 社会貢献

- 3) 工事完了時には、現場環境改善の実施状況がわかる写真等の資料を提出すること。

35. 土留工について

本工事は「建設工事公衆災害防止対策要領」で定める「公衆に係わる区域」に該当することから、同要領第8章を準拠し、同要領第8章第51において下記の基準を参考にし土留材を選定すること。

- ① トンネル標準示方書(開削編)「(社)土木学会」
- ② 道路土工一擁壁・カルバート・仮設構造物指針「(社)日本道路協会」
道路土工一仮設構造物指針「(社)日本道路協会」
- ③ 設計基準土木設計編「日本下水道事業団」
- ④ 掘削土留工設計指針(財)鉄道総合研究所」
- ⑤ 仮設構造物設計指針 首都高速道路公団」
- ⑥ たて込み簡易土留設計施工指針「日本下水道協会・たて込み簡易土留協会」

※ 上記以外を適用する場合には監督員と協議の上、承諾を得てから使用することができる。その際には、日本国内の公的機関で実施した試験結果資料及び設計指針等を提出するものとする。

36. 参考図

参考図として示した図面は、発注者が想定した工法、材料等を示したものであり、これに示されている事項については、受注者の任意 施工を拘束するものではない。ただし、現場条件等により、これにより難しい場合は必要に応じて監督員と協議すること。なお、設計上過大な計画に対して変更するものではないことに留意すること。

37. 埋戻し土

本工事は、原則として現場発生土を埋戻材として使用する。このため、掘削土(発生土)の土質試験を各路線1回(箇所)以上行い、その試験結果を工事監督員に報告するものとする。

・埋戻し土の試験

① 試験項目

- ・土の含水量試験(JIS A1203)
- ・土の粒度試験(JIS A1204)
- ・土の液性限界試験(JIS A1205)
- ・土の塑性限界試験(JIS A1206)

② 不良土判定基準

土質定数による判定(JIS A1203)

- ・自然含水比(W_n) / 最適含水比(W_{opt}) ≥ 1.4
- ・自然含水比(W_n) / 塑性限界(W_p) ≥ 1.5
- ・液性指数(I_L) ≥ 0.75

$$I_L = (\text{自然含水比}(W_n) - \text{塑性限界}(W_p)) / \text{塑性指数}(I_p)$$

※土質試験によって、不良土と判定された場合の搬入土の採取地は工事監督員と協議すること。搬入土については、事前に採取地で土質試験を2回(箇所)以上行い、工事監督員の上承を得てから埋め戻すものとする。

38. 技能士の活用について

- 1) 受注者は、工事目的物の品質の向上を図るために、技能士（職業能力開発促進法に基づく有資格者）の積極的な活用に努めるものとする。
- 2) 技能士の活用の有無にかかわらず技能士活用状況報告書（別記様式）を作成し、予定については着工時に、実績については完成時に提出すること。
- 3) 技能士を活用する場合は、技能士であることを確認できる資料として、地域技能士会が発行する資格証明書、または技能検定合格書の写し、あるいは技能士手帳の写しを技能士活用状況報告書に添付すること。

39. その他

1) 道路関連工事との調整について

道路関連工事起因により下水本管や雨・汚水桝、取付管に破損等が発生しないよう、道路工事業者と綿密な調整を行うこと。また、道路改良工事後に下水道本管、雨水桝、取付管などに不具合が生じた場合は、工事業者双方が調整を行い、手直し工事等の措置を講じること。

2) 過掘の防止について

管路掘削での過掘を防ぐために掘削底面の高さ管理を徹底すること。（過掘によって工事完成後に、下水道本管がたわんだことで本管閉塞した事例あり）また、地下水等の排水に伴い過掘した場合は、基礎砕石を使用して埋戻しを行うこと。

3) 成果品収納箱

成果品を収める箱の詳細については別紙「工事成果品収納箱」によること。

4) 施工歩掛について

下記の工種の施工歩掛については、見積りにより策定した歩掛であることから、受注者から希望がある場合は工事着手前に工事監督員立会いのうえ試験施工を行い歩掛の妥当性を検証すること。試験施工の結果から、当り単価が2割以上、又は直接工事費で200万円以上かい離した場合は、設計変更で処理することとし、設計変更の有無にかかわらず工事全体で歩掛の妥当性を検証すること。なお、時間又は日当たり機械運転費については設計変更の対象としない。

【対象工種】

① 試験施工による確認事項

- a 施工量：各1式、各1箇所
- b 施工日数
- c 作業人員（8時間換算日数）

② 実績報告

試験施工を行った場合は、設計変更の有無に関わらず、工事全体での実績を報告すること。

- a 施工日数
- b 作業人員（8時間換算日数）

5) 週休2日工事の実施について

- ① 本工事は、「週休2日工事」の対象工事であり、当初予定価格は月単位の週休2日以上の達成を前提とした経費の補正を行っている。
- ② 受注者は、月単位の週休2日による施工を希望する場合、契約後、発注者と協議を行い、協議が整った場合に月単位の週休2日による施工を行うこととする。なお、月単位の週休2日が達成できない場合においても、通期の週休2日による施工に努めること。
- ③ 月単位の週休2日とは、対象期間の全ての月において、4週8休以上（現場閉所日数（降雨、降雪等による予定外の現場閉所日を含む。）の割合（以下「現場閉所率」という。）が28.5%（8日／28日）以上の水準に達する状態）の現場閉所を行ったと認められる状況をいう。ただし、暦上の土曜日・日曜日の閉所では現場閉所率が28.5%に満たない月は、その月の土曜日・日曜日の合計日数以上の閉所を行っている場合に、達成しているものとみなす。

通期の週休2日とは、対象期間の現場閉所率が28.5%（8日／28日）以上の水準に達する状態をいう。
対象期間は、工事着手日（現場に継続的に常駐した最初の日）から工事完成日（各種仮設物を撤去し、現場の清掃を完了した日）までの期間をいう。なお、年末年始6日間、夏期休暇3日間、工場製作のみを実施している期間、工事全体を一時中止している期間のほか、発注者があらかじめ対象外としている内容に該当する期間（受注者の責によらず現場作業を余儀なくされる期間等）は含まない。
契約後、週休2日の対象期間としていた期間において、受注者の責によらず現場作業を余儀なくされる期間が生じる場合は、受注者間で協議し、現場閉所による週休2日の対象外とする作業と期間を決定するものとする。
- ④ 現場閉所とは、巡回パトロール、保守点検等、現場管理上必要な作業を行う場合を除き、現場が閉所された状態をいう。なお、降雨、降雪などによる予定外の現場閉所日についても現場閉所日に含めるものとする。
- ⑤ 週休2日の確保の取組は、将来の担い手確保、入職しやすい環境づくりを目指すものであることから、週休2日による施工を実施する受注者は、その趣旨に沿った休日の取得に努めるものとする。
- ⑥ 週休2日の実施の確認方法は、次によるものとする。
 - a 受注者は、週休2日の計画工程表を施工計画書に添付し発注者へ提出する。
 - b 受注者は、実施結果を発注者へ報告する。
- ⑦ 発注者が必要に応じ週休2日の実施状況の聞き取り等を行う場合には、受注者は協力するものとする。
- ⑧ 受注者が月単位の週休2日による施工を希望しない場合又は現場閉所の達成状況の結果、月単位の週休2日に満たない場合は、労務費、機械経費（賃料）、共通仮設費率及び現場管理費率の補正について、通期の週休2日の補正係数に変更するものとし、通期の週休2日に満たないものは、補正係数を乗じない。また、市場単価についても月単位の週休2日に満たない場合は設計変更を行う。なお、その他労務費分が明らかとなっていない単価等については補正の対象としない。
- ⑨ 「週休2日工事」について、受注者を対象としたアンケート調査の依頼があった場合は協力するものとする。
- ⑩ 週休2日の実施計画書提出後、当該工事の全体工期に影響はでないものの、一部の施工内容・箇所に変更があり、工期内の期限を設ける必要がある場合は、対象期間外とできる場合があるので、受発注者間協議を行うこと。
- ⑪ その他の事項については、帯広市週休2日工事実施要領によるものとする。

6) 舗装の切断作業時に発生する排水について

舗装切断作業に伴い切断機械から発生する排水については、排水吸引機能を有する切断機械により回収するものとする。回収された排水については、関係機関等と協議の上、適正に処理するものとし、必要と認められる経費については設計変更の対象とするため、必要な資料を提出の上、工事監督員と協議すること。

7) 現場不符号について

設計図書と現場の状況等が異なる場合は、工事施工協議簿を交わさない限り工事に着手してはならない。

施工計画書

令和 年 月 日

帯広市公営企業管理者 ○○ ○○ 様

受注者 住所
氏名

工事名

上記工事について、施工計画書を下記のとおり提出します。

1. 工事概要
2. 計画工程表
3. 現場組織表
4. 指定機械
5. 主要船舶・機械
6. 主要資材
7. 施工方法
8. 施工管理計画
9. 緊急時の体制及び対応
10. 安全管理
11. 交通管理
12. 環境対策
13. 現場作業環境の整備
14. 建設副産物の適正処理計画
15. 再生資源利用計画書及び再生資源利用促進計画書
16. 社内検査
17. その他

上記工事について、施工計画書を受理しました。

令和 年 月 日

監督員職氏名

課長	課長補佐	係長	主任	係

工事材料品質確認願

令和 年 月 日

帯広市公営企業管理者 ○○ ○○ 様

受注者 住所
氏名

工事名

上記工事について、工事材料の品質規格証明書を別紙のとおり提出
しますので、ご確認願います。

上記工事について、工事材料の品質規格を確認しました。

令和 年 月 日

監督員職氏名

課長	課長補佐	係長	主任	係

課長	課長補佐	係長	主任	係

施工体制報告書

令和 年 月 日

帯広市公営企業管理者 ○○ ○○ 様

受注者 住所

氏名

工事名

当該工事の施工体制を、別紙のとおり定めたので関係書類を添付して報告します。

工事看板記載仕様

〇〇〇〇〇を
行っています

令和〇年〇月〇日まで

時間帯 00:00~00:00

〇〇〇下水道新設工事

発注者 帯広市上下水道部技術室下水道課
電話 65局4218番

受注者 〇〇〇建設株式会社
電話 〇〇局〇〇〇〇番

お願い

下水道工事のためご迷惑
をお掛けしますが、よろ
しくご協力願います。

なお、お気付きの点は係員に
お申し出下さい。

〇〇〇建設株式会社

〇〇工事作業所

(電話) 〇〇局〇〇〇〇番

帯広市上下水道部技術室下水道課

(電話) 65局4218番

注：現場に施工業者の工事作業所及び現場代理人詰所等がない場合は、施工会社のみの記載とする。詳細は、共通仕様書による。尚、市街地については工事監督員と協議の上1/2サイズも設置許可とする。


工 事 施 工 協 議 簿

<input type="checkbox"/> 指示 <input type="checkbox"/> 承諾 <input type="checkbox"/> 協議 <input type="checkbox"/> 提出 <input type="checkbox"/> 報告 <input type="checkbox"/> 通知 書								(第 回)						
工 事 名														
工種、細目等														
<input type="checkbox"/> 指示 <input type="checkbox"/> 承諾 <input type="checkbox"/> 協議 <input type="checkbox"/> 提出 <input type="checkbox"/> 報告 <input type="checkbox"/> 通知 事 項														
<input type="checkbox"/> 添付資料名						<input type="checkbox"/> 図面 全 葉								
【工事監督員】														
令和 年 月 日														
上記事項について <input type="checkbox"/> 指示 <input type="checkbox"/> 承諾 <input type="checkbox"/> 協議 <input type="checkbox"/> 通知 <input type="checkbox"/> 受理 する。														
<input type="checkbox"/> 特記事項														
<input type="checkbox"/> 工事内容の変更の対象と <input type="checkbox"/> しない。 <input type="checkbox"/> する。ただし、詳細については別途指示する。														
【受注者】														
上記事項について <input type="checkbox"/> 了解しました。 <input type="checkbox"/> 承諾願います。 <input type="checkbox"/> 協議 <input type="checkbox"/> 提出 <input type="checkbox"/> 報告 します。														
<input type="checkbox"/> 特記事項														
請 負 代 金 額		今回の変更による増減額		累 計 増 減 額		合 計 見 込 額		備 考						
千円		千円		0 千円		千円		#DIV/0!						
確認欄	課長		課長補佐		係長		主任		監督員		現場代理人		主任技術者	

(主 旨)

- 1 本様式は、工事に必要な指示、承諾、協議等を迅速かつ的確に行うためのものである。
- 2 該当する□内にレを記入すること。

〇〇共同企業体編成表

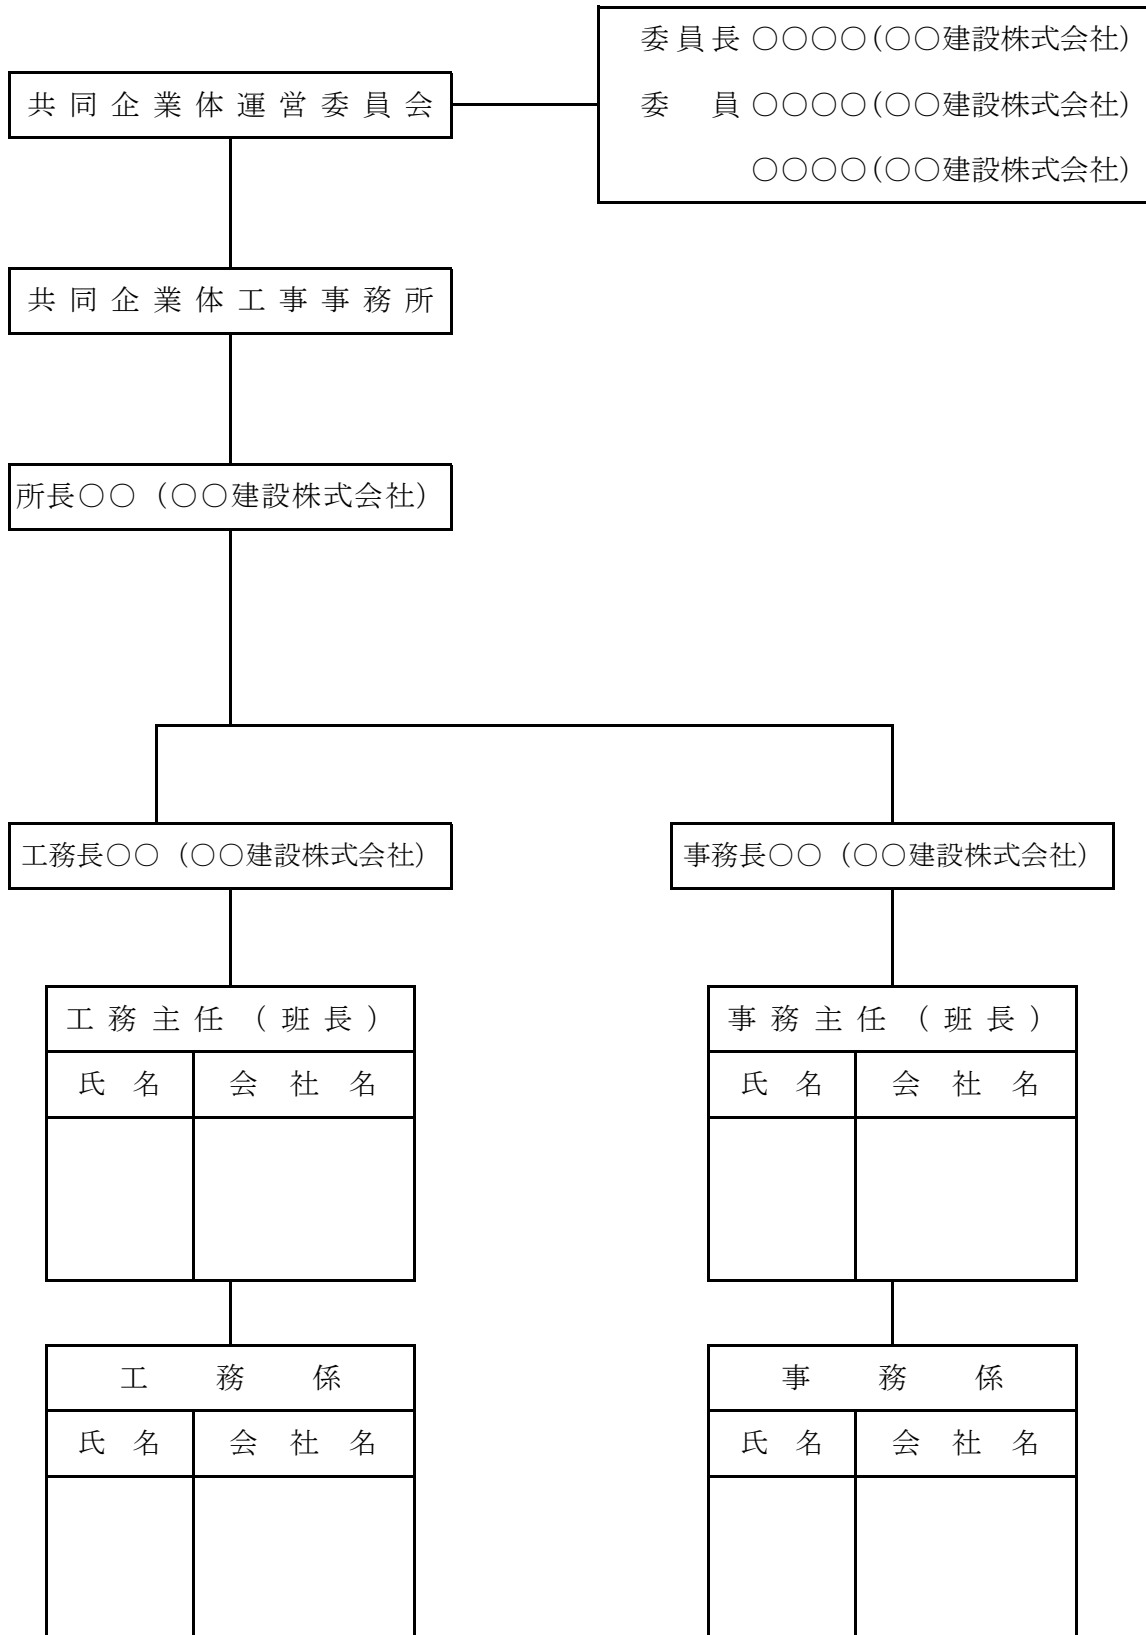

令和 年 月 日

監督員

様

(受注者名)
現場代理人

段階確認願 (第 回)

下記について、段階確認をお願いします。

記

段階確認の内容

工事名				実施希望日	令和 年 月 日	
工種	細目等	品質規格	区域・測点等	数量等	呼称	備考

上記の段階確認について、以下のとおり実施します。

監督員

実施日時	令和 年 月 日 時から	実施者名	
実施場所	<input type="checkbox"/> 工事現場、 <input type="checkbox"/> 制作工場、 <input type="checkbox"/> (実施場所)		
実施方法	<input type="checkbox"/> 臨場、 <input type="checkbox"/> 机上		
必要書類	<input type="checkbox"/> 設計図書、 <input type="checkbox"/> 測量結果、 <input type="checkbox"/> 出来形図等、 <input type="checkbox"/> 品質規格証明等 <input type="checkbox"/> 施工管理記録、 <input type="checkbox"/> 写真、 <input type="checkbox"/> (その他必要書類等)		
特記事項			

令和 年 月 日 () の段階確認の結果、設計図書のとおり施工されて
いる。いない。 詳細については、別途指示する。

令和 年 月 日
監督員

(主 旨)

本様式は、現場代理人が工事監督員の段階確認を受ける必要がある場合に、工事監督員に提出するものである。

(作成上の注意)

該当する□内にレを記入すること。

○ 交通誘導警備員の資格について

- 1 本工事は、市街地に係る工事現場であるため、交通誘導警備員は警備業法に定める警備員であって、下表に示す交通誘導警備業務に係る1級又は2級検定合格者を配置すること。

資 格	確 認 資 料
交通誘導警備業務に係る1級又は2級検定合格警備員	交通誘導警備業務に係る1級又は2級検定合格証明書(写し)

- 2 交通誘導警備員の配置に当っては、交通誘導警備業務を行う場所ごとに、1級又は2級検定合格警備員を1名以上とすること。
- 3 交通誘導警備員の人数が確認出来る資料を成果品として提出すること。
- 4 資格等を確認できる資料(写し)として下記を施工計画書に添付すること。

(表)

54
第 号

写真	合格	証	明	書
	住所			
スタンプ	氏名			
(年 月 日生)				
年 月 日			公安委員会 印	

85.6ミリ

(裏)

備考				

○ 交通誘導警備員について

- 1 配置方法 起終点に各1名 歩道部 その他(三叉交差点 四叉交差点)

別紙参照

- 2 期 間 本工事の掘削開始時から舗装復旧完了時までとする。尚、砂利道の場合は、埋戻し完了まで。

- 3 そ の 他 必ず旬報等で設計と対比できるように管理し成果品として提出すること。尚、状況写真等も提出すること。

(別紙)

建設発生土受入契約書

工 事 名	※工事請負契約書に記載されている工事名
発 注 者 名 称	帯広市公営企業管理者
排 出 場 所	※工事請負契約書に記載されている工事場所
受 入 場 所	※特記仕様書に記載されている場所
受 入 数 量	※設計数量 ○○○ m ³
受 入 費	○○○円/m ³
受 入 期 間	令和 年 月 日 から 令和 年 月 日
支 払 期 限	請求書を受理した日から30日以内

上記のとおり、建設発生土の受入者（以下「甲」という。）と建設発生土の搬入者（以下「乙」という。）は、建設発生土の受入に関し契約を締結し、この契約の締結を証するため本契約書2通を作成し、甲乙記名押印のうえ、各自その1通を保有するものとする。

発注者にはコピーを提出すること

令和 年 月 日

甲 住 所
名 称
代表者

印

乙 住 所
名 称
代表者

工事請負契約書と同一とする

印

(別紙)

令和 年 月 日

建設発生土受入証明書

搬入業者 様

受入者 住 所
氏 名

建設発生土の受入について、下記のとおりであることを証明いたします。

工 事 名 令和〇〇年度 第〇〇工区 下水道新設工事(雨水or汚水)
受 入 数 量 〇〇〇m³
受入完了日 令和 年 月 日

上記の建設発生土の受入について確認しました。

令和 年 月 日

工事監督員職氏名

印

(様式7)

再資源化等報告書

令和 年 月 日

帯広市公営企業管理者 ○○ ○○ 様

受注者 住所

氏名

印

建設工事に係る資材の再資源化等に関する法律第18条第1項の規定により、下記のとおり、特定建設資材廃棄物の再資源化等が完了したことを報告します。

記

1, 工事の名称

2, 工事の場所

3, 再資源化等が完了した年月日 令和 年 月 日

4, 再資源化等をした施設の名称及び所在地

特定建設資材廃棄物の種類	施設の名称	所在地

5, 特定建設資材廃棄物の再資源化等に要した費用 _____ 万円

6, 再生資源利用実施書(様式1) 別紙のとおり

7, 再生資源利用促進実施書(様式2) 別紙のとおり

〈理由書例〉

排出ガス対策型建設機械を使用できない理由書

令和 年 月 日

(工事監督員) 様

(受注者名)

印

工 事 名			
現 場 代 理 人 名			
機 械 名		規 格	
当該工事で使用できない理由 (例) 自社持機械を使用し、排出ガス浄化装置を装着するには資金不足のため			
今後の使用方針 (例) 資金調達が出来次第、排出ガス浄化装置を設置する予定 (1年後を予定)			
機 械 名		規 格	
当該工事で使用できない理由 (例) 自社持機械に対応する排出ガス浄化装置メーカーが市場にないため			
今後の使用方針 (例) 自社持機械に対応する排出ガス浄化装置メーカーが市場に追加されしだい、装着する予定			

〈施工計画書例〉

使用機械一覧

機 種	規 格	台 数	使 用 工 種	排 出 ガ ス 対 策	そ の 他
			(記入例) 土砂掘削 岩盤掘削 法面整形 路盤工締固め	(記入例) 排対 浄化装置付 非排対	

(別 紙)

令和 年 月 日

(受注者)

様

(住 所)

(再資源化施設名)

印

再生骨材の出荷確認について (回答)

令和 年 月 日に貴社より依頼のありましたこのことについて、
次のとおり回答します。

記

- 1 工事名
- 2 出荷できる再生骨材の規格、出荷可能数量及び出荷時期

規 格	出荷可能数量 (m ³)	出荷時期	備 考

(例)

課長	課長補佐	係長	監督員

休日・夜間作業の届出書

令和 年 月 日

監督員 ○○○○ 様

受注者 ○○○○○ 株式会社
現場代理人 □□□□

工事名

理由 工程に多少遅れがあり、解消するため

期間 令和 年 月 日()

工種	作業内容	備考
舗装打ち換え工	舗装版切断	作業員
伸縮継手工	〃	交通誘導警備員2人
		コンクリートカッター

緊急連絡体制

帯広市対応者

帯広市
上下水道部技術室下水道課
休日・夜間 当直TEL 0155-24-4111

監督員
係員 ○○○○

係長

課長

○○○○○ 株式会社
代表取締役 ○○○○
本社 0155-00-0000

現場代理人 □□□□
(工事担当) 携帯090-0000-0000

常務取締役 △△△△
携帯090-0000-0000

専務取締役 ○○○○
携帯090-0000-0000

(例)

履行報告書

課長	課長補佐	係長	監督員

工事名			
工期	令和 年 月 日から令和 年 月 日まで		
日付	令和 年 月 日 (月分) (予定)		
月別	予定工程 % () は工程変更後	実施工程 %	備考
(記事欄)			
※社内検査、段階確認、安全大会等を記載する。			

予定は前日、実施は後日
(休日を除く)

(作成上の注意)

- 1 報告は、原則毎月とし、工事監督員へ提出すること。
- 2 予定工程は、初回報告時に完成までの予定出来高累計を記入すること。
- 3 実施工程は、当該報告月までの出来高累計を記入すること。

(記載例)
履行報告書 (別紙)

提出年月日 No. ↑
令和 年 月 日

月 日	曜 日	予 定	実 績										
		工 種 施 工 内 容	予定 どおり 実施済	変 更 実 績	内 容	天 候	降 雨 量 (降雪量)						
			<div style="border: 1px solid black; padding: 5px; display: inline-block;"> 予定は前日、実績は後日(休日を除く)。 </div>										
		路盤工SP100.00-SP200.00	○	<div style="border: 1px solid black; padding: 5px; display: inline-block;"> 予定どおりの場合 </div>									
		歩道路盤工SP10.00-SP20.00	×	歩道路盤工SP10.00-SP30.00									
※社内検査、段階確認、安全大会等を記載する。							<div style="border: 1px solid black; padding: 5px; display: inline-block;"> 実績に記載。 </div>						
							前月末の出来高						%
							月 日 現在の出来高						%
													%

工事成果品収納箱

- (1) 工事成果品収納箱は、プラスチック製 幅420×高さ300×長さ780mmを使用すること。
※但し、成果品が少ない時は工事監督員と協議の上、これより小さい箱を使用しても良い。
- (2) 収納箱の色は、補助-青 単独-赤 とし、その他の工事については工事監督員の指示に従うこと。
- (3) 収納箱引出し前面部に下記タイトルを貼付すること。

外枠着色指定	青
	○ 橙
	紫
	赤

■ は着色部



着色指定	事業指定
ピンク	補助雨水
○ 茶	補助汚水
緑	補助雨汚水
水色	単独雨水
黄	単独汚水
白	単独雨汚水

↑ 本工事該当○印

社内検査計画書

令和 年 月 日

帯広市公営企業管理者 ○○ ○○ 様

受注者 住所

氏名

工事名

上記工事について、社内検査計画書を別紙のとおり提出しますので、ご確認願います。

上記工事について、社内検査計画書を確認しました。

令和 年 月 日

監督員職氏名

社内完成検査報告書

令和 年 月 日

帯広市公営企業管理者 ○○ ○○ 様

受注者 住 所

氏 名

工事名

上記工事について、社内検査を行った結果、完成と認められるので報告します。

検査年月日 令和 年 月 日

検査員職氏名

立会人氏名

令和 年 月 日

借 受 書

帯広市公営企業管理者 ○○ ○○ 様

受注者 住 所
氏 名

下記のとおり図書等について借受けました。

工 事 名 第○○工区下水道新設工事
借 受 場 所 帯広市上下水道部技術室下水道課
借 受 期 間 令和 年 月 日 ～ 令和 年 月 日
返納予定日 令和 年 月 日

借受品明細

品 目	品質・規格・性能	単位	貸与数量

注意事項

- ・帯広市個人情報保護条例第4条に基づき、借受品に含まれる個人情報が、借受者以外の第三者に漏洩することがないように、取扱いには十分注意すること。
- ・借受期間中に、物品の紛失、損傷、汚損等が発生した場合は、借受者の責任において復元すること。
- ・借受品の転貸は絶対にしないこと。

上記の図書等の貸出しについて確認しました。

令和 年 月 日

監督員職氏名

令和 年 月 日

返 納 書

帯広市公営企業管理者 ○○ ○○ 様

受注者 住 所
氏 名

下記のとおり図書等について返納いたします。

工 事 名 第○○工区下水道新設工事
返 納 場 所 帯広市上下水道部技術室下水道課
借 受 期 間 令和 年 月 日 ～ 令和 年 月 日
返納予定日 令和 年 月 日

借受品明細

品 目	品質・規格・性能	単位	貸与数量

上記の図書等の返納について確認しました。

令和 年 月 日

監督員職氏名

技能士活用状況報告書
(予定・実績)

※予定・実績のどちらかに○をつけること。

令和 年 月 日

帯広市公営企業管理者 ○○ ○○様

受注者 住所

氏名

1 工事名等

Table with 5 columns: 工事番号, 工事箇所, 請負代金額, 工事名. (Note: The image shows a simplified version of this table with some empty cells).

2 技能士活用状況等

Main table for skill worker utilization status. Columns include: 工事種別, 技能士検定職種, 技能士の活用予定の有無, 技能士の活用予定の技能士氏名(1名)及び技能士数 (with sub-columns for 級別, 氏名, 左の者を含む技能士数), 実績 (with sub-columns for 技能士: 特級, 1級, 2級, 左以外の級, 技能士以外, 計).

注 「コンクリート圧送施工」、「造園」、「路面標示施工」、「塗装」の4職種については、平成22年4月10日以後に入札の公告等を行う工事から、土木工事における活用状況を工事施行成績評定において評価することとしています。

【予定】記載方法等

- ※1 当該工事において、1～13に示す工事種別に該当する職種がある場合は、該当する工事種別の「該当の有無」欄に「○」を記載してください。
※2 「該当の有無」欄に「○」を記載した工事種別については、「技能士の活用予定の有無」欄に、技能士を活用する予定がある場合は「○」を、技能士を活用する予定が無い場合は「×」を記載してください。
※3 「技能士の活用予定の有無」欄に「○」を記載した職種については、当該工事に従事予定の技能士の級別及び氏名を1名分記載するとともに、従事予定の技能士数を記載してください。
※4 「14 上記以外の職種」において、技能士が従事する場合は、「技能士検定職種」欄に従事する技能士の技能士検定職種の名称を記載するとともに、上記※3と同様に記載してください。
※5 この報告書(予定)は、技能士活用の有無にかかわらず、工事工程表と同時に提出してください。

【実績】記載方法等

- ※1 この報告書(実績)は、報告書(予定)の記載内容に追記して作成してください。その際、予定の記載内容に変更が生じた場合であっても、予定の記載内容は変更しないでください。ただし、設計変更等により新たに該当する職種が増えた場合については、「該当の有無」欄に「○」を記載し、実績のみ必要事項を記載してください。
※2 「該当の有無」欄に「○」を記載した工事種別について、その職種に従事した労働者の実人員(氏名の総数)を技能士の級別及び技能士以外に分類して記載してください。
※3 この報告書(実績)は、技能士活用の有無にかかわらず、工事完成通知書と同時に提出してください。

留意事項(予定)

技能士活用状況報告書

予定・実績

※予定・実績のどちらかに○をつけること。

予定に「○」をつける

令和〇〇年〇〇月〇〇日

帯広市公営企業管理者 〇〇 〇〇様

契約書の内容を忘れずに記入してください。

受注者 住所 帯広市〇〇条〇〇丁目〇〇番地

氏名 〇〇〇建設株式会社

提出年月日は必ず記載してください

1 工事名等

Table with 4 columns: 工事番号, 工事箇所, 請負代金額, 工事名. Values include 〇〇〇〇, 帯広市〇〇条〇〇丁目, 〇〇〇, 〇〇〇, 〇〇〇円, 第〇工区下水道新設工事.

2 技能士活用状況等

Main table for skill worker utilization. Columns include 工事種別, 工事種, 該当の有無, 技能士検定職種, 技能士の活用予定の有無, 級別, 氏名, 左の者を含む技能士数, 技能士 (特級, 1級, 2級, 左以外の級), 技能士以外, 計. Includes handwritten annotations and callouts.

- 【予定】記載方法等
※1 当該工事において、1～13に示す工事種別に該当する工種がある場合は、該当する工事種別の「該当の有無」欄に「○」を記載してください。
※2 「該当の有無」欄に「○」を記載した工事種別については、「技能士の活用予定の有無」欄に、技能士を活用する予定がある場合は「○」を、技能士を活用する予定が無い場合は「×」を記載してください。
※3 「技能士の活用予定の有無」欄に「○」を記載した工種については、当該工事に従事予定の技能士の級別及び氏名を1名分記載するとともに、従事予定の技能士数を記載してください。
※4 「14 上記以外の工種」において、技能士が従事する場合は、「技能士検定職種」欄に従事する技能士の技能士検定職種の名称を記載するとともに、上記※3と同様に記載してください。
※5 この報告書(予定)は、技能士活用の有無にかかわらず、工事工程表と同時に提出してください。

- 【実績】記載方法等
※1 この報告書(実績)は、報告書(予定)の記載内容に追記して作成してください。
※2 「該当の有無」欄に「○」を記載した工事種別について、その工種に従事した労働者の実人員(氏名の総数)を記入してください。
※3 この報告書(実績)は、技能士活用の有無にかかわらず、工事完成通知書と同時に提出してください。

留意事項(実績)

技能士活用状況報告書 (予定・実績)

※予定・実績のどちらかに○をつけること。

実績に「○」をつける

令和〇〇年〇〇月〇〇日

帯広市公営企業管理者 〇〇 〇〇様

最終実績の内容を忘れずに記入してください。

受注者 住所 帯広市〇〇条〇〇丁目〇〇番地

氏名 〇〇〇建設株式会社

提出年月日は必ず記載してください

1 工事名等

Table with 4 columns: 工事番号, 工事箇所, 請負代金額, 工事名. Values include 〇〇〇〇, 帯広市〇〇条〇〇丁目, 〇〇〇, 〇〇〇, 〇〇〇円, 第〇工区下水道新設工事.

2 技能士活用状況等

Main table for skill worker utilization with columns for work type, job status, job type, and skill levels (Special, 1st, 2nd, etc.). Includes a 'Total' row at the bottom.

合計の人数が合っているか確認してください

人数は、延べ人数ではなく、『氏名の総数』を記載します

技能士以外の労働者数も記載が必要です

【予定】記載方法等

- ※1 当該工事において、1～13に示す工事種別に該当する工種がある場合は、当該工事種別の「該当の有無」欄に「○」を記載してください。
※2 「該当の有無」欄に「○」を記載する工事種別については、「技能士活用予定」欄に、技能士を活用する予定がある場合は、技能士の活用予定の人数を記載してください。
※3 「技能士の活用予定の人数」を記載する場合は、「技能士活用予定」欄に、技能士の活用予定の人数を記載するとともに、従事予定の技能士の級別及び氏名を1名分記載してください。
※4 「14 上記以外の工種」と同様に記載してください。
※5 この報告書(予定)は、工事工程表と同時に提出してください。

合計の人数が合っているか確認してください

予定の記載内容は変更しない

設計変更等で工種が増えた場合のみ「○」を追加します(工種が減の場合は削除しない)

記載にあたっては、※1～※2を一読願います。

【実績】記載方法等

- ※1 この報告書(実績)は、報告書(予定)の記載内容に追記して作成してください。
※2 「該当の有無」欄に「○」を記載した工事種別について、その工種に従事した労働者の実人員(氏名の総数)を技能士の級別及び技能士以外に分類して記載してください。
※3 この報告書(実績)は、技能士活用の有無にかかわらず、工事完成通知書と同時に提出してください。


概数として扱う数量一覧表

	工事名	下水道管渠更新工事			当初	事業区分	下水道
						工事区分	管路
工事区分・工種・種別・細別	規格	単位	前回数量	今回数量	数量増減	摘要	
管路		式		1			
付帯工		式		1			
舗装版破碎工		式		1			
殻運搬	舗装版破碎	m3		29		概数	
殻処分	アスファルト殻	m3		29		概数	
汚泥処分		m3		0.5		概数	
排水構造物撤去工		式		1			
殻運搬	コンクリート（有筋） D=1.8km	m3		6		概数	
殻処分		m3		6		概数	
共通仮設費		式		1			
共通仮設費		式		1			
準備費		式		1			
既設管内処理工		式		1			


概数として扱う数量一覧表

	工事名	下水道管渠更新工事			当初	事業区分	下水道
						工事区分	管路
工事区分・工種・種別・細別	規格	単位	前回数量	今回数量	数量増減	摘要	
管路		式		1			
付帯工		式		1			
舗装版破碎工		式		1			
殻運搬	舗装版破碎	m3		13		概数	
殻処分	アスファルト殻	m3		13		概数	
汚泥処分		m3		0.3		概数	
排水構造物撤去工		式		1			
殻運搬	コンクリート（有筋） D=1.8km	m3		2		概数	
殻処分		m3		2		概数	
共通仮設費		式		1			
共通仮設費		式		1			
準備費		式		1			
既設管内処理工		式		1			

工事位置図

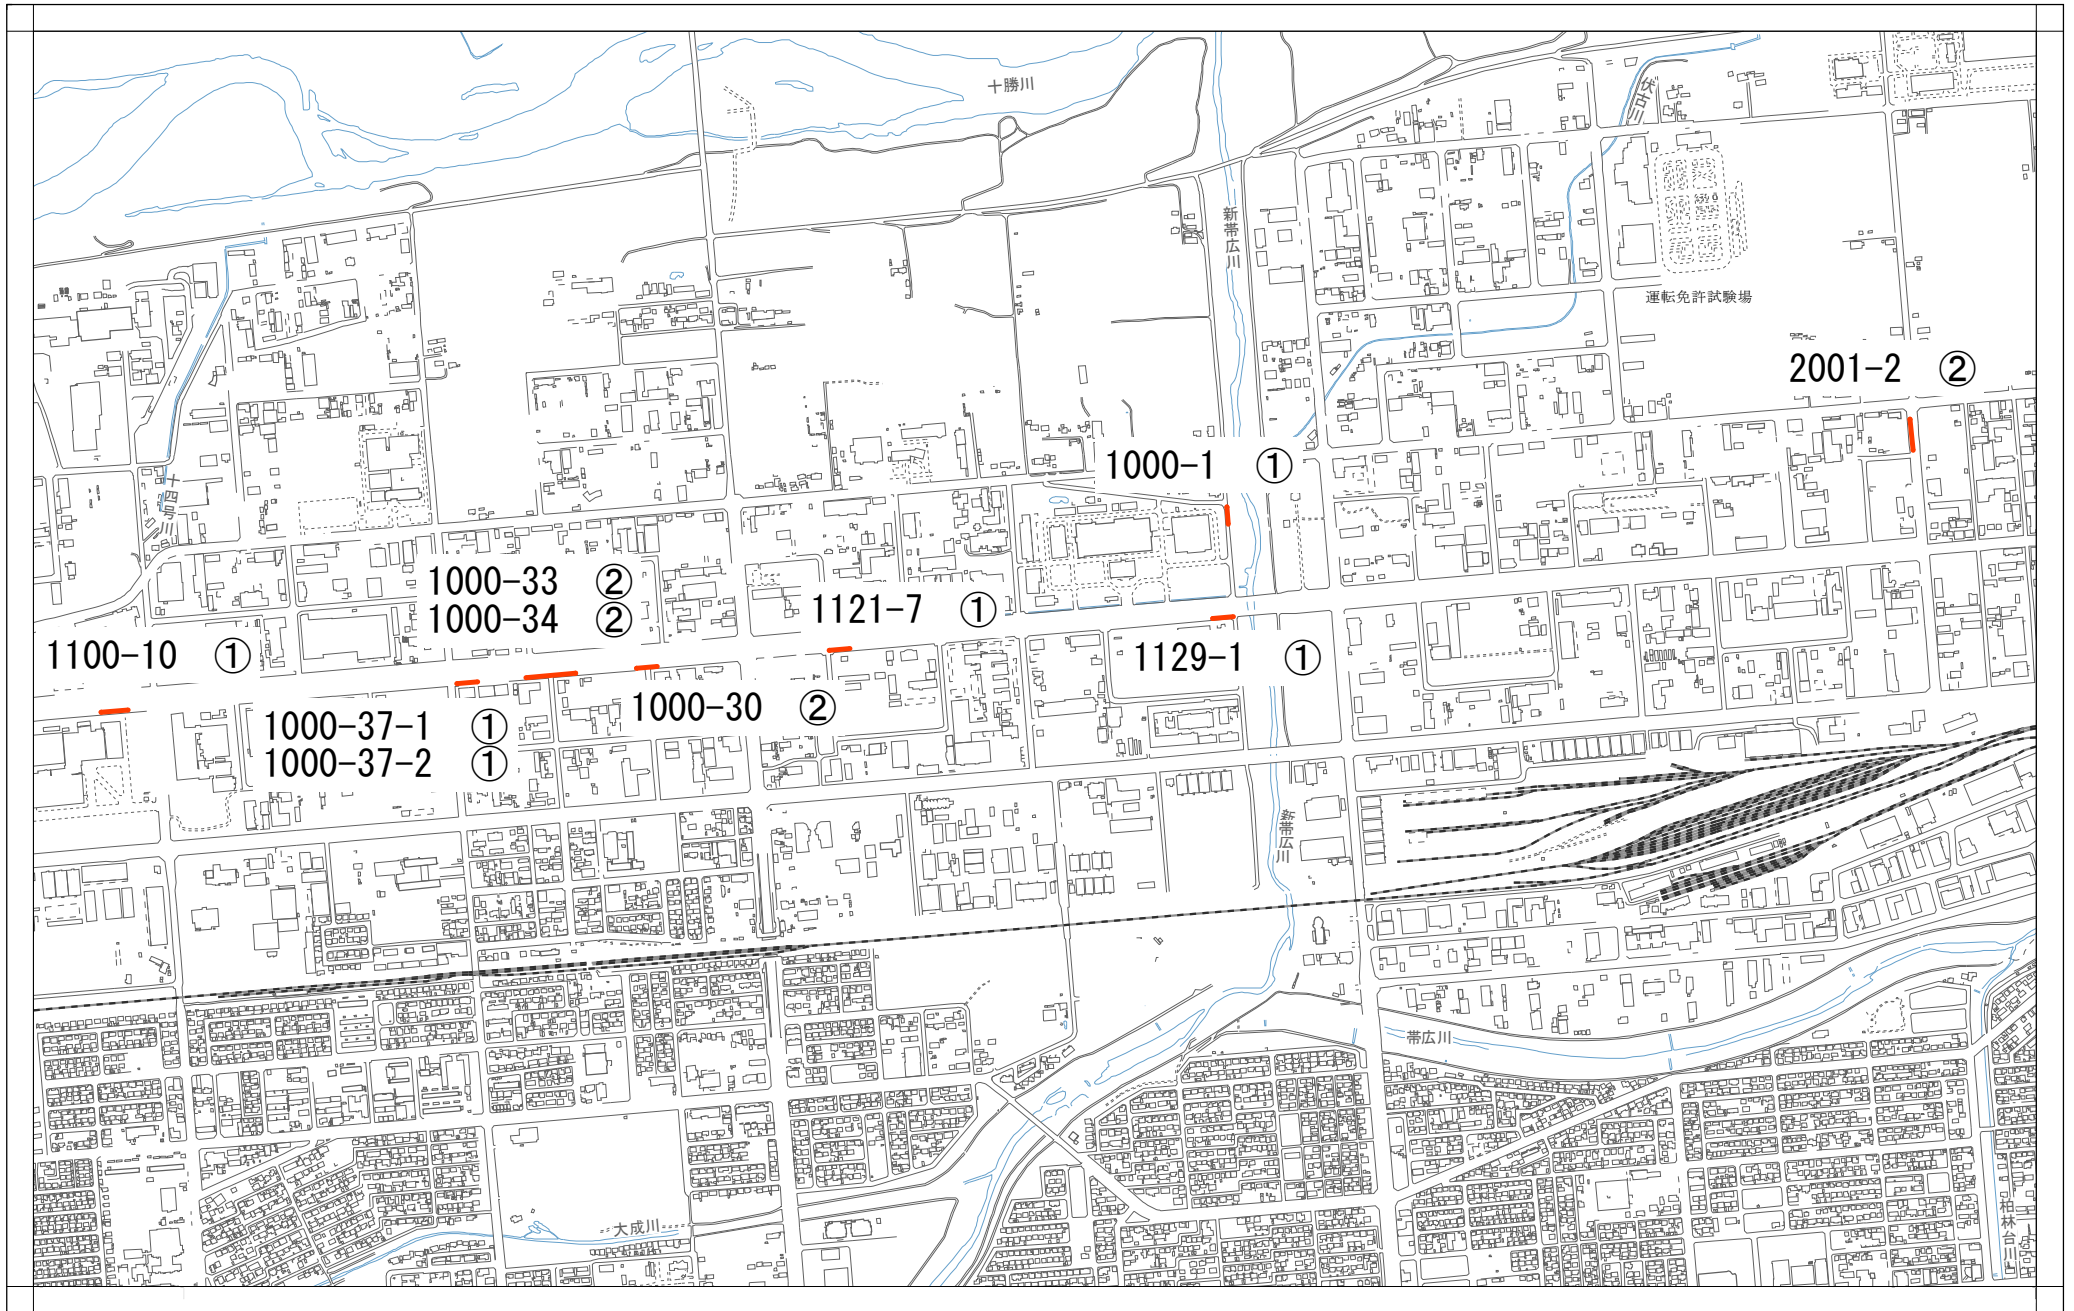

1:10000

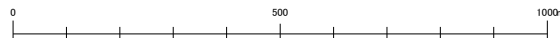

工 事 数 量 総 括 表

工事名	下水道管渠更新工事
-----	-----------

帯広市上下水道部技術室下水道課

工事数量総括表

工事区分・工種・種別・細別	規格	単位	数量(前回)	数量(今回)	数量の増減	下水道 管路		
						摘要		
						現場条件	単位	数量
管路		式		1				
管きょ工(開削)		式		1				
管路土工		式		1				
((管路掘削))	流用土 0.8m3BH	(m3)		(160)		< 1 m3当たり > 機械掘削工(ハッパ)	m3	1
((管路掘削))	流用土 0.8m3BH D=0.5km	(m3)		(85)		< 1 m3当たり > 機械掘削工(ハッパ) 発生土運搬工(10t積級) 機械積込み	m3 m3	1 1
((管路掘削))	残土 0.8m3BH D=2.8km	(m3)		(240)		< 1 m3当たり > 機械掘削工(ハッパ) 発生土運搬工(10t積級) 機械積込み 土砂受入費	m3 m3 m 3	1 1 1
((管路埋戻))	流用土 0.8m3BH	(m3)		(170)		< 1 m3当たり > 機械投入埋戻工(ハッパ)	m3	1

工事数量総括表

工事区分・工種・種別・細別	規格	単位	数量(前回)	数量(今回)	数量の増減	下水道 管路		
						概要		
						現場条件	単位	数量
((管路埋戻))	流用土 0.8m3BH D=0.5km	(m3)		(95)		< 1 m3当たり > 機械投入埋戻工(バックホウ)	m3	1
						発生土運搬工(10t積級) 機械積込み	m3	1
						積込(ルーズ)	m3	1
管布設工		式		1				
鉄筋コンクリート管	HP 500mm B-1種 砕石基礎 0-40mm 90°	m		29		< 2.43 m当たり > 鉄筋コンクリート管布設工	m	2.43
						ヒューム管(外圧管1種) B形	本	1
リブ付硬質塩化ビニル管	PRP 350mm	m		51		< 1 m当たり > リブ付硬質塩化ビニル管設置工(市場単価)	m	1
リブ付硬質塩化ビニル管	PRP 250mm	m		52		< 1 m当たり > リブ付硬質塩化ビニル管設置工(市場単価)	m	1
リブ付硬質塩化ビニル管	PRP 200mm	m		47		< 1 m当たり > リブ付硬質塩化ビニル管設置工(市場単価)	m	1
モルタル充填	起点BOX 削孔なし 1000-1 【生モルタル 配合 1 : 3 混合 B種 C=530】	箇所		1		< 1 箇所当たり > モルタル充填	m3	0.01
						ます接続工	箇所	1

工事数量総括表

工事区分・工種・種別・細別	規格	単位	数量(前回)	数量(今回)	数量の増減	概要		
						現場条件	単位	数量
モルタル充填	終点2号MH 削孔なし 1000-1 【生モルタル 配合 1 : 3 混合 B種 C=530】	箇所		1		< 1 箇所当たり > モルタル充填 ます接続工	m 3 箇所	0.01 1
モルタル充填	起点1号MH 削孔なし 1121-7 【生モルタル 配合 1 : 3 混合 B種 C=530】	箇所		1		< 1 箇所当たり > モルタル充填 ます接続工 リブ用くら型マンホール継手	m 3 箇所 個	0.01 1 1
モルタル充填	終点1号MH 削孔なし 1121-7 【生モルタル 配合 1 : 3 混合 B種 C=530】	箇所		1		< 1 箇所当たり > モルタル充填 ます接続工 リブ用くら型マンホール継手	m 3 箇所 個	0.01 1 1
モルタル充填	起点2号MH 削孔なし 1129-1 【生モルタル 配合 1 : 3 混合 B種 C=530】	箇所		1		< 1 箇所当たり > モルタル充填 ます接続工 リブ用くら型マンホール継手	m 3 箇所 個	0.004 1 1
モルタル充填	終点1号MH 削孔なし 1129-1 【生モルタル 配合 1 : 3 混合 B種 C=530】	箇所		1		< 1 箇所当たり > モルタル充填 ます接続工 リブ用くら型マンホール継手	m 3 箇所 個	0.003 1 1

工事数量総括表

工事区分・工種・種別・細別	規格	単位	数量(前回)	数量(今回)	数量の増減	下水道		
						現場条件	単位	数量
工事名	下水道管渠更新工事			(当初)	事業区分	下水道		
					工事区分	管路		
						摘要		
モルタル充填	起点1号MH 削孔なし 1100-10 【生モルタル 配合 1 : 3 混合 B種 C=530】	箇所		1		< 1 箇所当たり > モルタル充填 ます接続工 リブ用くら型マンホール継手	m 3 箇所 個	0.004 1 1
モルタル充填	終点1号MH 削孔なし 1100-10 【生モルタル 配合 1 : 3 混合 B種 C=530】	箇所		1		< 1 箇所当たり > モルタル充填 ます接続工 リブ用くら型マンホール継手	m 3 箇所 個	0.004 1 1
管基礎工		式		1				
碎石基礎	HP 500 0~40mm再生骨材 w=1.30m 【ダンプトラック [オンロード・ディーゼル] 10 t 積級】 【タイヤ損耗費 10 t 積級 良好 供用日】	m		28		< 1 m当たり > 碎石基礎設置工(機械施工) (市場単価) 再生骨材 土砂等運搬	m3 m 3 m 3	0.3 0.4 0.3
碎石基礎	PRP 350 0~40mm再生骨材 w=1.15m 【ダンプトラック [オンロード・ディーゼル] 10 t 積級】 【タイヤ損耗費 10 t 積級 良好 供用日】	m		51		< 1 m当たり > 碎石基礎設置工(機械施工) (市場単価) 再生骨材 土砂等運搬	m3 m 3 m 3	0.6 0.7 0.7

工事数量総括表

工事区分・工種・種別・細別	規格	単位	数量(前回)	数量(今回)	数量の増減	下水道 管路		
						概要		
						現場条件	単位	数量
砕石基礎	PRP 250 0~40mm再生骨材 w =1.15m 【ダンプトラック [オンロード ・ディーゼル] 10 t 積級 】 【タイヤ損耗費 10 t 積級 良好 供用日 】	m		52		< 1 m当たり >	m3	0.5
						砕石基礎設置工(機械施工) (市場単価)		
						再生骨材		
						土砂等運搬	m 3	0.6
砕石基礎	PRP 200 0~40mm再生骨材 w =1.15m 【ダンプトラック [オンロード ・ディーゼル] 10 t 積級 】 【タイヤ損耗費 10 t 積級 良好 供用日 】	m		47		< 1 m当たり >	m3	0.4
						砕石基礎設置工(機械施工) (市場単価)		
						再生骨材		
						土砂等運搬	m 3	0.4
管路土留工		式		1				
(建て込み簡易土留)	H=3.5	(m)		(79)		< 1 m当たり >	m	1
						建込工 (たて込み簡易土留)	m	1
						引抜工 (たて込み簡易土留)	m	1
(建て込み簡易土留)	H=2.5	(m)		(105)		< 1 m当たり >	m	1
						建込工 (たて込み簡易土留)	m	1
						引抜工 (たて込み簡易土留)	m	1
建込簡易土留賃料等	H=3.5 在場日数22日	式		1		< 1 式当たり >	式	1
						建込簡易土留材賃料	式	1
建込簡易土留賃料等	H=2.5 在場日数29日	式		1		< 1 式当たり >	式	1
						建込簡易土留材賃料	式	1

工事数量総括表

工事区分・工種・種別・細別	規格	単位	数量(前回)	数量(今回)	数量の増減	下水道 管路		
						概要		
						現場条件	単位	数量
開削水替工		式		1				
(ポンプ運転工)		(日)		(30)		< 1 日当たり > ポンプ運転工	日	1
						ポンプ据付・撤去工	現場	1
取付管およびます工		式		1				
ます設置工		式		1				
ます	雨水枥	箇所		3		< 1 箇所当たり > プレキャスト集水枥	基	1
ます	本管接続	箇所		3		< 1 箇所当たり > ます接続工	箇所	1
						リップ付硬質塩化ビニル管用 90°支管(ゴム輪受口)	個	1
付帯工		式		1				
舗装版破碎工		式		1				

工事数量総括表

工事区分・工種・種別・細別	規格	単位	数量(前回)	数量(今回)	数量の増減	概要		
						現場条件	単位	数量
工事名	下水道管渠更新工事			(当初)	事業区分	下水道		
					工事区分	管路		
殻運搬	舗装版破碎 【ダンプトラック[オンロード ・ディーゼル] 10t積級 】【タイヤ損耗費 10t積級 良好 供用日】	m3		29		< 1 m3当たり > 殻運搬	m 3	1
殻処分	アスファルト殻 【アスファルト塊受入費 30 ~50cm程度の大きさ】	m3		29		< 1 m3当たり > 処分費(t)	t	2.3
汚泥処分		m3		0.5		< 1 m3当たり > 産業廃棄物中間処理料金 産業廃棄物中間処理料金	t t	1.1 1.1
舗装版切断	アスファルト舗装版 15cm以下	m		185		< 1 m当たり > 舗装版切断	m	1
舗装版破碎	アスファルト舗装版 15cm以下	m2		289		< 1 m2当たり > 舗装版破碎	m 2	1
舗装復旧準備工		式		1				
不陸整正	無し	m2		121		< 1 m2当たり > 不陸整正	m 2	1
アスファルト舗装復旧工		式		1				
凍上抑制層(車道・路肩部)	0~80mm級切込砂利 t=60cm 【切込砂利 0~80mm】	m2		124		< 1 m2当たり > 下層路盤(車道・路肩部)	m 2	1

工事数量総括表

工事区分・工程・種別・細別	規格	単位	数量(前回)	数量(今回)	数量の増減	下水道 管路		
						概要		
						現場条件	単位	数量
凍上抑制層(車道・路肩部)	0~80mm級切込砂利 t=50cm 【切込砂利 0 ~ 8 0 mm】	m2		40		< 1 m2当たり > 下層路盤(車道・路肩部)	m 2	1
凍上抑制層(歩道部)	0~80mm級切込砂利 t=17cm 【切込砂利 0 ~ 8 0 mm】	m2		4		< 1 m2当たり > 下層路盤(歩道部)	m 2	1
下層路盤(車道・路肩部)	0~40mm級切込砂利 t=30cm 【切込砂利 0 ~ 4 0 mm】	m2		124		< 1 m2当たり > 下層路盤(車道・路肩部)	m 2	1
保護路肩(砂利部)	0~40mm級切込砂利 t=30cm 【切込砂利 0 ~ 4 0 mm】	m2		48		< 1 m2当たり > 下層路盤(車道・路肩部)	m 2	1
下層路盤(車道・路肩部)	0~40mm級切込砂利 t=25cm 【切込砂利 0 ~ 4 0 mm】	m2		40		< 1 m2当たり > 下層路盤(車道・路肩部)	m 2	1
下層路盤(歩道部)	0~40mm級切込砂利 t=10cm 【切込砂利 0 ~ 4 0 mm】	m2		4		< 1 m2当たり > 下層路盤(車道・路肩部)	m 2	1
上層路盤(車道・路肩部)	再生アスファルト安定処理 t=5cm 【再生アスファルト安定処理 A s 量 3 . 5 ~ 5 . 5 % 配合 率 5 0 % 車道用】【アスフ ァルト乳剤 P K - 3 プライ ムコート用】	m2		209		< 1 m2当たり > 上層路盤(車道・路肩部)	m 2	1
基層(車道・路肩部)	各種(2.30以上2.40t/m3未満) mm1.4m以上3.0m以下 【再生粗粒度アスファルト混合 物 A s 量 4 . 5 ~ 6 . 5 % 配合率 5 0 % 車道用】【ア スファルト乳剤 P K - 4 タ ックコート用】	m2		209		< 1 m2当たり > 基層(車道・路肩部)	m 2	1

工事数量総括表

工事区分・工種・種別・細別	規格	単位	数量(前回)	数量(今回)	数量の増減	下水道		
						事業区分	工事区分	管路
						概要		
						現場条件	単位	数量
表層(車道・路肩部)	各種(2.30以上2.40t/m3未満) mm1.4m以上3.0m以下 【再生密粒度アスファルト混合物 13F A s 5 . 5 ~ 6 . 3 % 率 5 0 % 車道用】 【アスファルト乳剤 P K - 3 プライムコート用】	m2		75		< 1 m2当たり > 表層(車道・路肩部)	m 2	1
表層(車道・路肩部)	各種(2.30以上2.40t/m3未満) mm1.4m以上3.0m以下 【再生密粒度アスファルト混合物 13F A s 5 . 5 ~ 6 . 3 % 率 5 0 % 車道用】 【アスファルト乳剤 P K - 4 タックコート用】	m2		209		< 1 m2当たり > 表層(車道・路肩部)	m 2	1
表層(歩道部)	各種(2.20以上2.30t/m3未満) mm1.4m以上3.0m以下 【再生細粒度アスファルト混合物 A s 量 7 . 5 ~ 9 . 5 % 配合率 5 0 % 歩道用】 【アスファルト乳剤 P K - 3 プライムコート用】	m2		6		< 1 m2当たり > 表層(歩道部)	m 2	1
排水構造物撤去工		式		1				
ヒューム管撤去	500	m		29		< 1 m当たり > 鉄筋コンクリート管撤去工	m	1
ヒューム管撤去	350	m		51		< 1 m当たり > 鉄筋コンクリート管撤去工	m	1
ヒューム管撤去	250	m		52		< 1 m当たり > 鉄筋コンクリート管撤去工	m	1

工事数量総括表

工事区分・工種・種別・細別	規格	単位	数量(前回)	数量(今回)	数量の増減	下水道 管路		
						概要		
						現場条件	単位	数量
ヒューム管撤去	200	m		47		< 1 m当たり > 鉄筋コンクリート管撤去工	m	1
雨水柵撤去		基		3		< 1 基当たり > プレキャスト集水柵	基	1
殻運搬	コンクリート(有筋) D=1.8k m 【ダンプトラック[オンロード ・ディーゼル] 10t積級 】【タイヤ損耗費 10t積級 良好 供用日】	m ³		6		< 1 m ³ 当たり > 殻運搬	m ³	1
殻処分	【コンクリート塊受入費 有筋 30cm程度の大きさ】	m ³		6		< 1 m ³ 当たり > 処分費(t)	t	2.5
縁石撤去工		式		1				
歩車道境界ブロック撤去	再利用	m		1		< 1 m当たり > 歩車道境界ブロック撤去	m	1
地先境界ブロック撤去	再利用	m		2		< 1 m当たり > 地先境界ブロック撤去	m	1
縁石復旧工		式		1				
歩車道境界ブロック	再設置 【生コンクリート 混合B種 C-1 (-)-8-20(25)】	m		1		< 1 m当たり > 歩車道境界ブロック	m	1
地先境界ブロック	再設置 【生コンクリート 混合B種 C-1 (-)-8-20(25)】	m		2		< 1 m当たり > 地先境界ブロック	m	1

工事数量総括表

工事区分・工種・種別・細別	規格	単位	数量(前回)	数量(今回)	数量の増減	概要		
						現場条件	単位	数量
管きよ更生工		式		1				
管きよ内面被覆工(反転・形成工法)		式		1				
更生材料	既設管 300mm	式		1		< 1 式当たり > 更生管材	m	49.7
反転・形成	既設管 300mm 管渠番号1000-37-1	式		1		< 1 式当たり > 反転・引込工 硬化・形成工	m m	28.7 28.7
反転・形成	既設管 300mm 管渠番号1000-37-2	式		1		< 1 式当たり > 反転・引込工 硬化・形成工	m m	19.2 19.2
仕上		式		1		< 1 式当たり > 本管口切断工 本管口仕上工	箇所 箇所	4 4
(仮設備)		(式)		1		< 1 (式)当たり > 仮設備設置・撤去工 仮設備設置・撤去工	回 回	2 2
換気工		式		1				

工事数量総括表

工事区分・工種・種別・細別	規格	単位	数量(前回)	数量(今回)	数量の増減	概要		
						現場条件	単位	数量
((換気設備))		((式))		(1)		< 1 (式)当たり > 換気設備工	日	2
管きょ更生水替工		式		1				
((反転・形成用水替))		((式))		(1)		< 1 (式)当たり > 管渠番号1000-37-1 管渠番号1000-37-2	式 式	1 1
仮設工		式		1				
交通管理工		式		1				
(交通誘導警備員A)		(人日)		(67)		< 1 人日当たり > 交通誘導警備員A	人日	1
(交通誘導警備員B)		(人日)		(32)		< 1 人日当たり > 交通誘導警備員B	人日	1
直接工事費		式		1				
共通仮設費		式		1				
共通仮設費		式		1				

工事数量総括表

工事区分・工種・種別・細別	規格	単位	数量(前回)	数量(今回)	数量の増減	下水道 共通仮設費		
						概要		
						現場条件	単位	数量
運搬費		式		1				
(仮設材運搬費)	H=3.5 【積込み荷卸し費(仮設材等) 】	(t)		(23)		< 1 t当たり > 仮設材等の運搬 (鋼矢板、H形鋼、覆工板、敷鉄板等) 仮設材等の積込み取卸し費	t	2 1
(仮設材運搬費)	H=2.5 【積込み荷卸し費(仮設材等) 】	(t)		(14.6)		< 1 t当たり > 仮設材等の運搬 (鋼矢板、H形鋼、覆工板、敷鉄板等) 仮設材等の積込み取卸し費	t	2 1
準備費		式		1				
既設管内調査工		式		1		< 1 式当たり > 本管TVカメラ調査工	m	47.9
既設管内処理工		式		1		< 1 式当たり > 既設管内洗浄工 土砂処分工(管内洗浄土砂運搬) 土砂処分工(産業廃棄物処理料金)	m m3 m3	47.9 0.2 0.2
現場環境改善費(率計上)		式		1				

工事数量総括表

		工事名	下水道管渠更新工事			(当 初)	事業区分	下水道	
								共通仮設費	
工事区分・工種・種別・細別	規格	単位	数量(前回)	数量(今回)	数量の増減	摘要			
						現場条件	単位	数量	
共通仮設費(率計上)		式		1					
純工事費		式		1					
現場管理費		式		1					
工事原価		式		1					
一般管理費等		式		1					
工事価格		式		1					
消費税相当額		式		1					
工事費計		式		1					

工事数量総括表

工事区分・工種・種別・細別	規格	単位	数量(前回)	数量(今回)	数量の増減	下水道 管路		
						概要		
						現場条件	単位	数量
管路		式		1				
管きょ工(開削)		式		1				
管路土工		式		1				
((管路掘削))	流用土 0.8m3BH	(m3)		(23)		< 1 m3当たり > 機械掘削工(ハッパ)	m3	1
((管路掘削))	流用土 0.8m3BH D=0.5km	(m3)		(10)		< 1 m3当たり > 機械掘削工(ハッパ) 発生土運搬工(10t積級) 機械積込み	m3 m3	1 1
((管路掘削))	残土 0.8m3BH D=2.8km	(m3)		(67)		< 1 m3当たり > 機械掘削工(ハッパ) 発生土運搬工(10t積級) 機械積込み 土砂受入費	m3 m3 m 3	1 1 1
((管路埋戻))	流用土 0.8m3BH	(m3)		(25)		< 1 m3当たり > 機械投入埋戻工(ハッパ)	m3	1

工事数量総括表

工事区分・工種・種別・細別	規格	単位	数量(前回)	数量(今回)	数量の増減	下水道		
						管路		
工事名 下水道管渠更新工事						概要		
(当 初)						現場条件	単位	数量
((管路埋戻))	流用土 0.8m3BH D=0.5km	(m3)		(12)		< 1 m3当たり > 機械投入埋戻工(バックホウ)	m3	1
						発生土運搬工(10t積級) 機械積込み	m3	1
						積込(ルーズ)	m 3	1
管布設工		式		1				
鉄筋コンクリート管	HP 400mm B-1種 砕石基礎 0-40mm 90°	m		46		< 2.43 m当たり > 鉄筋コンクリート管布設工	m	2.43
						ヒューム管(外圧管1種) B形	本	1
モルタル充填	起点1号MH 削孔なし 2001-2 【生モルタル 配合 1 : 3 混合 B種 C=530】	箇所		1		< 1 箇所当たり > モルタル充填	m 3	0.004
						ます接続工	箇所	1
モルタル充填	終点1号MH 削孔なし 2001-2 【生モルタル 配合 1 : 3 混合 B種 C=530】	箇所		1		< 1 箇所当たり > モルタル充填	m 3	0.004
						ます接続工	箇所	1
管基礎工		式		1				

工事数量総括表

工事区分・工種・種別・細別	規格	単位	数量(前回)	数量(今回)	数量の増減	概要		
						現場条件	単位	数量
砕石基礎	HP 400 0~40mm再生骨材 w=1.20m 【ダンプトラック[オンロード・ディーゼル] 10t積級】 【タイヤ損耗費 10t積級良好 供用日】	m		46		< 1 m当たり > 砕石基礎設置工(機械施工)(市場単価) 再生骨材 土砂等運搬	m3 m 3 m 3	0.2 0.2 0.2
管路土留工		式		1				
(建て込み簡易土留)	H=2.5	(m)		(47)		< 1 m当たり > 建込工(たて込み簡易土留) 引抜工(たて込み簡易土留)	m m	1 1
建込簡易土留賃料等	H=2.5 在場日数12日	式		1		< 1 式当たり > 建込簡易土留材賃料	式	1
開削水替工		式		1				
(ポンプ運転工)		(日)		(7)		< 1 日当たり > ポンプ運転工 ポンプ据付・撤去工	日 現場	5 5
付帯工		式		1				
舗装版破碎工		式		1				

工事数量総括表

工事区分・工種・種別・細別	規格	単位	数量(前回)	数量(今回)	数量の増減	概要		
						現場条件	単位	数量
工事名	下水道管渠更新工事			(当初)	事業区分	下水道		
					工事区分	管路		
殻運搬	舗装版破碎 【ダンプトラック[オンロード ・ディーゼル] 10t積級 】【タイヤ損耗費 10t積級 良好 供用日】	m3		13		< 1 m3当たり > 殻運搬	m 3	1
殻処分	アスファルト殻 【アスファルト塊受入費 30 ~50cm程度の大きさ】	m3		13		< 1 m3当たり > 処分費(t)	t	2.33
汚泥処分		m3		0.3		< 1 m3当たり > 産業廃棄物中間処理料金	t	1.1
						産業廃棄物中間処理料金	t	1.1
舗装版切断	アスファルト舗装版 15cm以下	m		99		< 1 m当たり > 舗装版切断	m	1
舗装版破碎	アスファルト舗装版 15cm以下	m2		104		< 1 m2当たり > 舗装版破碎	m 2	1
舗装復旧準備工		式		1				
不陸整正	無し	m2		47		< 1 m2当たり > 不陸整正	m 2	1
アスファルト舗装復旧工		式		1				
凍上抑制層(車道・路肩部)	0~80mm級切込砂利 t=70cm 【切込砂利 0~80mm】	m2		57		< 1 m2当たり > 下層路盤(車道・路肩部)	m 2	1

工事数量総括表

工事区分・工種・種別・細別	規格	単位	数量(前回)	数量(今回)	数量の増減	概要		
						現場条件	単位	数量
下層路盤(車道・路肩部)	0～40mm級切込砂利 t=20cm 【切込砂利 0～40mm】	m2		57		< 1 m2当たり > 下層路盤(車道・路肩部)	m2	1
上層路盤(車道・路肩部)	再生アスファルト安定処理 t=5cm 【再生アスファルト安定処理 As量3.5～5.5% 配合 率50% 車道用】【アスフ アルト乳剤 PK-3 プライ ムコート用】	m2		104		< 1 m2当たり > 上層路盤(車道・路肩部)	m2	1
基層(車道・路肩部)	各種(2.30以上2.40t/m3未満) mm1.4m以上3.0m以下 【再生粗粒度アスファルト混合 物 As量4.5～6.5% 配合率50% 車道用】【ア スファルト乳剤 PK-4 タ ックコート用】	m2		104		< 1 m2当たり > 基層(車道・路肩部)	m2	1
表層(車道・路肩部)	各種(2.30以上2.40t/m3未満) mm1.4m以上3.0m以下 【再生密粒度アスファルト混合 物 13F As5.5～6. 3% 率50% 車道用】【 アスファルト乳剤 PK-4 タックコート用】	m2		104		< 1 m2当たり > 表層(車道・路肩部)	m2	1
区画線工		式		1				
ペイント式区画線	ペイント式 溶剤型実線 15cm常温	m		5		< 1 m当たり > 溶剤型ペイント式	m	1
排水構造物撤去工		式		1				

工事数量総括表

工事区分・工種・種別・細別	規格	単位	数量(前回)	数量(今回)	数量の増減	下水道		
						現場条件	単位	数量
ヒューム管撤去	400	m		46		< 1 m当たり > 鉄筋コンクリート管撤去工	m	1
殻運搬	コンクリート(有筋) D=1.8k m 【ダンプトラック[オンロード・ディーゼル] 10t積級】 【タイヤ損耗費 10t積級良好 供用日】	m ³		2		< 1 m ³ 当たり > 殻運搬	m ³	1
殻処分	【コンクリート塊受入費 有筋30cm程度の大きさ】	m ³		2		< 1 m ³ 当たり > 処分費(t)	t	2.5
管きよ更生工		式		1				
管きよ内面被覆工(反転・形成工法)		式		1				
更生材料	既設管 300mm	式		1		< 1 式当たり > 更生管材	m	138.9
反転・形成	既設管 300mm 管渠番号1000-30	式		1		< 1 式当たり > 反転・引込工 硬化・形成工	m m	44.5 44.5
反転・形成	既設管 300mm 管渠番号1000-33	式		1		< 1 式当たり > 反転・引込工 硬化・形成工	m m	46.1 46.1

工事数量総括表

工事区分・工種・種別・細別	規格	単位	数量(前回)	数量(今回)	数量の増減	下水道		
						事業区分	工事区分	管路
						摘要		
						現場条件	単位	数量
反転・形成	既設管 300mm 管渠番号1000-34	式		1		< 1 式当たり >		
						反転・引込工	m	45.6
						硬化・形成工	m	45.6
仕上		式		1		< 1 式当たり >		
						本管口切断工	箇所	6
						本管口仕上工	箇所	6
						取付管口せん孔仕上工(分割施工)	箇所	4
						取付管口せん孔仕上工(分割施工)	箇所	4
(仮設備)		(式)		1		< 1 (式)当たり >		
						仮設備設置・撤去工	回	3
						仮設備設置・撤去工	回	3
換気工		式		1				
((換気設備))		((式))		(1)		< 1 (式)当たり >		
						換気設備工	日	3
管きょ更生水替工		式		1				

工事数量総括表

工事区分・工種・種別・細別	規格	単位	数量(前回)	数量(今回)	数量の増減	下水道		
						事業区分	工事区分	管路
						摘要		
						現場条件	単位	数量
((反転・形成用水替))		((式))		(1)		< 1 (式)当たり > 管渠番号1000-30 管渠番号1000-33 管渠番号1000-34	式 式 式	1 1 1
仮設工		式		1				
交通管理工		式		1				
(交通誘導警備員A)		(人日)		(23)		< 1 人日当たり > 交通誘導警備員A	人日	1
(交通誘導警備員B)		(人日)		(12)		< 1 人日当たり > 交通誘導警備員B	人日	1
直接工事費		式		1				
共通仮設費		式		1				
共通仮設費		式		1				
運搬費		式		1				

工事数量総括表

工事区分・工種・種別・細別	規格	単位	数量(前回)	数量(今回)	数量の増減	下水道 共通仮設費		
						概要		
						現場条件	単位	数量
(仮設材運搬費)	H=2.5 【積込み荷卸し費(仮設材等) 】【	(t)		(14.6)		< 1 t当たり > 仮設材等の運搬 (鋼矢板、H形鋼、覆工板、敷鉄板等) 仮設材等の積込み取卸し費	t	2 1
準備費		式		1				
既設管内調査工		式		1		< 1 式当たり > 本管TVカメラ調査工	m	136.2
既設管内処理工		式		1		< 1 式当たり > 既設管内洗浄工 土砂処分工(管内洗浄土砂運搬) 土砂処分工(産業廃棄物処理料金)	m m3 m3	136.2 0.3 0.3
現場環境改善費(率計上)		式		1				
共通仮設費(率計上)		式		1				
純工事費		式		1				
現場管理費		式		1				

工事数量総括表

		工事名	下水道管渠更新工事		(当 初)		事業区分	下水道	
					工事区分	共通仮設費	摘要		
工事区分・工種・種別・細別	規格	単位	数量(前回)	数量(今回)	数量の増減	現場条件	単位	数量	
工事原価		式		1					
一般管理費等		式		1					
工事価格		式		1					
消費税相当額		式		1					
工事費計		式		1					

公 共

2024年度施行

見積用

下水道管渠更新工事 実施設計書

参考資料

本資料は、入札額を算定する際に参考とする資料であり、契約上の制約を有するものではない。

帯広市

積算情報

設計書番号	24-18-A5-0323-0	設計者名	
出張所名	帯広市		
適用単価	一般土木		
入札日(開札日)	2025年 3月19日		
歩掛適用年月	2025年 3月 7日		
単価適用年月	2025年 3月 7日		
適用単価 地区	生コン	K01:帯広市・音更町・芽室町・中札内村・更別村・幕別町・池田町・豊頃の一部	
	合材	K01:帯広市、音更町、芽室町、清水町、土幌町、幕別町、池田町、中札内村、更別村、山岳部除く新得町と鹿追町、豊頃町一部	
	石材	K05:帯広市・音更町・芽室町・幕別町・池田町・中札内村・更別村・豊頃町の一部・土幌町の一部	
	港湾石材		
	燃料	K00:帯広建設管理部	
適用工種	下水道工事(4)		

積算時想定工事期間	2025年 3月26日 ~ 2025年 8月20日 (148日)		
工期の設定	通常工期	実施工期: 148日	完成期限: 2025年 8月20日
冬期労務補正	2025年03月 ~ 2025年 8月	冬期労務補正: なし	時間的制約: 時間的制約無し

2025/03/04 10:10:15

工事概要一覧表

事業種別	工事箇所	水系・路河川名	橋梁名等
管渠長寿命化更新事業	帯広市西21条北1丁目 外		

費 目	本工事費	下水道管渠更新工事
-----	------	-----------

工 事 概 要	No	当 初	変 更
	1	工事延長 L=233.93m	
	2	開削工法 HP 500mm L=31.05m	
	3	開削工法 PRP 350mm L=52.26m	
	4	開削工法 PRP 250mm L=53.04m	
	5	開削工法 PRP 200mm L=47.86m	
	6	管渠内面被覆工(反転・形成工法) 300mm L=49.72m	
	7		

諸経費情報

	I C T 補正	しない
	週休 2 日制の補正	4 週 8 休以上(月単位)
現場環境改善費	計上の有無	する
	市街地補正	市街地
工期延長等に伴う現場維持費	計上の有無	しない
	施工地域補正	市街地 (D I D 補正) (1) - 3
	工期延長等日数	0日
	延長期間最終日の基準年月	2024/04

合併設計書一覽

変更回数： 0回

主たる工種： 下水道工事（4）

	第1号 () 下水道管渠更新工事	第2号 下水道管渠更新工事					全体工事
共通仮設費（率分）							
共通仮設費対象額							
共通仮設費率							
共通仮設費（率分）計上額							
現場環境改善費（率分）							
現場環境改善費対象額							
現場環境改善費補正值							
現場環境改善費（率計上）							
純工事費							
現場管理費							
現場管理費対象額							
現場管理費率							
現場管理費計上額							
工期延長等に伴う現場維持費							
工期延長等に伴う現場維持費対象額							
工期延長等に伴う現場維持費率							
積み上げ用費用							
工期延長等に伴う現場維持費計上額							
工事原価							
一般管理費等							
一般管理費等対象額							
一般管理費等率							
一般管理費等（計算値）							
一般管理費等計上額							
工事価格							

設計内訳書 <01>

工事名	下水道管渠更新工事			当初	事業区分 下水道		主たる工種	下水道工事(4)		
	工事区分・工種・種別・細別			単位	数量	単価	金額	数量増減	金額増減	摘要
管路				式	1					
管きょ工(開削)				式	1					
管路土工				式	1					
(管路掘削)	流用土	0.8m3BH		m3	160					単-1号 週休有
(管路掘削)	流用土 =0.5km	0.8m3BH D		m3	85					単-2号 週休有
(管路掘削)	残土	0.8m3BH D=2 .8km		m3	240					単-3号 週休有
(管路埋戻)	流用土	0.8m3BH		m3	170					単-4号 週休有
(管路埋戻)	流用土 =0.5km	0.8m3BH D		m3	95					単-5号 週休有
管布設工				式	1					
鉄筋コンクリート管	HP	500mm B-1種 砕石 基礎 0~40mm 90°		m	29					単-6号 週休有
リ付硬質塩化ビニル管	PRP	350mm		m	51					単-7号 週休有
リ付硬質塩化ビニル管	PRP	250mm		m	52					単-8号 週休有

設計内訳書 <01>

工事名	下水道管渠更新工事			当初	事業区分		下水道	主たる工種		下水道工事(4)	
	工事区分・工種・種別・細別			規格	単位	数量	単価	金額	数量増減	金額増減	摘要
	UP付硬質塩化ビニル管			PRP 200mm	m	47					単-9号 週休有
	モルタル充填			起点BOX 削孔なし 1000-1 【生モルタル 配合1 : 3 混合B種 C=530 】	箇所	1					単-10号 週休有
	モルタル充填			終点2号MH 削孔なし 1000-1 【生モルタル 配合1 : 3 混合B種 C=530 】	箇所	1					単-11号 週休有
	モルタル充填			起点1号MH 削孔なし 1121-7 【生モルタル 配合1 : 3 混合B種 C=530 】	箇所	1					単-12号 週休有
	モルタル充填			終点1号MH 削孔なし 1121-7 【生モルタル 配合1 : 3 混合B種 C=530 】	箇所	1					単-13号 週休有
	モルタル充填			起点2号MH 削孔なし 1129-1 【生モルタル 配合1 : 3 混合B種 C=530 】	箇所	1					単-14号 週休有
	モルタル充填			終点1号MH 削孔なし 1129-1 【生モルタル 配合1 : 3 混合B種 C=530 】	箇所	1					単-15号 週休有

設計内訳書 <01>

工事名		当初		事業区分		主たる工種		下水道工事(4)	
下水道管渠更新工事				下水道					
工事区分・工種・種別・細別		規格		数量		金額		摘要	
モルタル充填	起点1号MH 削孔なし 1100-10 【生モルタル 配合1 : 3 混合B種 C=530 】	箇所	1					単-16号 週休有	
モルタル充填	終点1号MH 削孔なし 1100-10 【生モルタル 配合1 : 3 混合B種 C=530 】	箇所	1					単-17号 週休有	
管基礎工		式	1						
碎石基礎	HP 500 0~40mm再生 骨材 w=1.30m 【ダンプトラック [オ ンロード・ディーゼル] 10t 積級】 【タイヤ損耗費 10t 積級 良好 供用日 】	m	28					単-18号 週休有	
碎石基礎	PRP 350 0~40mm再 生骨材 w=1.15m 【ダンプトラック [オ ンロード・ディーゼル] 10t 積級】 【タイヤ損耗費 10t 積級 良好 供用日 】	m	51					単-19号 週休有	

設計内訳書 <01>

工事名	下水道管渠更新工事			当初	事業区分	下水道	主たる工種	下水道工事(4)		
	工事区分・工種・種別・細別			単位	数量	単価	金額	数量増減	金額増減	
	碎石基礎	PRP 250 0~40mm再生骨材 w=1.15m 【ダンプトラック[オンロード・ディーゼル] 10t積級】【タイヤ損耗費 10t積級 良好 供用日】	m	52						単-20号 週休有
	碎石基礎	PRP 200 0~40mm再生骨材 w=1.15m 【ダンプトラック[オンロード・ディーゼル] 10t積級】【タイヤ損耗費 10t積級 良好 供用日】	m	47						単-21号 週休有
	管路土留工		式	1						
	建て込み簡易土留	H=3.5	m	79						単-22号 週休有
	建て込み簡易土留	H=2.5	m	105						単-23号 週休有
	建込簡易土留賃料等	H=3.5 在場日数22日	式	1						単-24号 週休有
	建込簡易土留賃料等	H=2.5 在場日数29日	式	1						単-25号 週休有
	開削水替工		式	1						

設計内訳書 <01>

工事名	下水道管渠更新工事			当初	事業区分	下水道	主たる工種	下水道工事(4)	
	工事区分・工種・種別・細別	規格	単位	数量	単価	金額	数量増減	金額増減	摘要
	ポンプ運転工		日	30					単-26号 週休有
	取付管およびます工		式	1					
	ます設置工		式	1					
	ます	雨水栴	箇所	3					単-27号 週休有
	ます	本管接続	箇所	3					単-28号 週休有
	付帯工		式	1					
	舗装版破碎工		式	1					
	殻運搬	舗装版破碎 【ダンプトラック[オンロード・ディーゼル] 10t積級】 【タイヤ損耗費 10t積級 良好 供用日】	m3	29					単-29号 概数 週休有
	殻処分	アスファルト殻 【アスファルト塊受入費 30~50cm程度の大きさ】	m3	29					単-30号 概数 週休有
	汚泥処分		m3	0.5					単-31号 概数 週休有

設計内訳書 <01>

工事名		当初		事業区分		下水道		主たる工種		下水道工事(4)	
工事区分・工種・種別・細別		規格		単位	数量	単価	金額	数量増減	金額増減	摘要	
舗装版切断		アスファルト舗装版 15cm以下		m	185					単-32号 週休有	
舗装版破碎		アスファルト舗装版 15cm以下		m ²	289					単-33号 週休有	
舗装復旧準備工				式	1						
不陸整正		無し		m ²	121					単-34号 週休有	
アスファルト舗装復旧工				式	1						
凍上抑制層(車道・路肩部)		0~80mm級切込砂利 =60cm 【切込砂利 0~80mm】		t m ²	124					単-35号 週休有	
凍上抑制層(車道・路肩部)		0~80mm級切込砂利 =50cm 【切込砂利 0~80mm】		t m ²	40					単-36号 週休有	
凍上抑制層(歩道部)		0~80mm級切込砂利 =17cm 【切込砂利 0~80mm】		t m ²	4					単-37号 週休有	
下層路盤(車道・路肩部)		0~40mm級切込砂利 =30cm 【切込砂利 0~40mm】		t m ²	124					単-38号 週休有	
保護路肩(砂利部)		0~40mm級切込砂利 =30cm 【切込砂利 0~40mm】		t m ²	48					単-39号 週休有	

設計内訳書 <01>

工事名	下水道管渠更新工事			当初	事業区分	下水道		主たる工種	下水道工事(4)	
					工事区分	管路		施工地域	市街地(D.I.D補正)(1)-3	
工事区分・工種・種別・細別	規格	単位	数量	単価	金額	数量増減	金額増減	摘要		
下層路盤(車道・路肩部)	0~40mm級切込砂利 t =25cm 【切込砂利 0~40mm】	m2	40					単-40号 週休有		
下層路盤(歩道部)	0~40mm級切込砂利 t =10cm 【切込砂利 0~40mm】	m2	4					単-41号 週休有		
上層路盤(車道・路肩部)	再生アスファルト安定処理 t=5cm 【再生アスファルト安定処理 A s 量 3 . 5 ~ 5 . 5 % 配合率 5 0 % 車道用】 【アスファルト乳剤 P K - 3 プライムコート用】	m2	209					単-42号 週休有		
基層(車道・路肩部)	各種(2.30以上2.40t/m 3未満) mm1.4m以上 3.0m以下 【再生粗粒度アスファルト混合物 A s 量 4 . 5 ~ 6 . 5 % 配合率 5 0 % 車道用】 【アスファルト乳剤 P K - 4 タックコート用】	m2	209					単-43号 週休有		

設計内訳書 <01>

工事名	下水道管渠更新工事			当初	事業区分	下水道	主たる工種	下水道工事(4)	
	工事区分・工種・種別・細別	規格	単位	数量	単価	金額	数量増減	金額増減	摘要
	表層(車道・路肩部)	各種(2.30以上2.40t/m 3未満) mm1.4m以上 3.0m以下 【再生密粒度アスファ ルト混合物 13F As 5.5 ~ 6.3% 率50% 車道用 】【アスファルト乳剤 PK-3 プライム コート用】	m2	75					単-44号 週休有
	表層(車道・路肩部)	各種(2.30以上2.40t/m 3未満) mm1.4m以上 3.0m以下 【再生密粒度アスファ ルト混合物 13F As 5.5 ~ 6.3% 率50% 車道用 】【アスファルト乳剤 PK-4 タックコ ート用】	m2	209					単-45号 週休有
	表層(歩道部)	各種(2.20以上2.30t/m 3未満) mm1.4m以上 3.0m以下 【再生細粒度アスファ ルト混合物 As量7 .5 ~ 9.5% 配合 率50% 歩道用】 【アスファルト乳剤 PK-3 プライムコ ート用】	m2	6					単-46号 週休有
	排水構造物撤去工		式	1					
	ヒューム管撤去	500	m	29					単-47号 週休有

設計内訳書 <01>

工事名	下水道管渠更新工事			当初	事業区分		下水道	主たる工種		下水道工事(4)	
	工事区分・工種・種別・細別			規格	単位	数量	単価	金額	数量増減	金額増減	摘要
	ヒューム管撤去			350	m	51					単-48号 週休有
	ヒューム管撤去			250	m	52					単-49号 週休有
	ヒューム管撤去			200	m	47					単-50号 週休有
	雨水柵撤去				基	3					単-51号 週休有
	殻運搬			コンクリート(有筋) D=1.8km 【ダンプトラック[オンロード・ディーゼル] 10t積級】 【タイヤ損耗費 10t積級 良好 供用日】	m3	6					単-52号 概数 週休有
	殻処分			【コンクリート塊受入 費 有筋 30cm程度 の大きさ】	m3	6					単-53号 概数 週休有
	縁石撤去工				式	1					
	歩車道境界ブロック撤去			再利用	m	1					単-54号 週休有
	地先境界ブロック撤去			再利用	m	2					単-55号 週休有
	縁石復旧工				式	1					

設計内訳書 <01>

工事名	下水道管渠更新工事		当初	事業区分	下水道	主たる工種	下水道工事(4)		
	工事区分・工種・種別・細別	規格	単位	数量	単価	金額	数量増減	金額増減	摘要
	歩車道境界ブロック	再設置 【生コンクリート 混合B種 C-1 (-)-8-20(25)】	m	1					単-56号 週休有
	地先境界ブロック	再設置 【生コンクリート 混合B種 C-1 (-)-8-20(25)】	m	2					単-57号 週休有
	管きょ更生工		式	1					
	管きょ内面被覆工(反転・形成工法)		式	1					
	更生材料	既設管 300mm	式	1					内-1号 週休有
	反転・形成	既設管 300mm 管渠 番号1000-37-1	式	1					内-2号 週休有
	反転・形成	既設管 300mm 管渠 番号1000-37-2	式	1					内-3号 週休有
	仕上		式	1					単-58号 週休有
	(仮設備)		(式)	1					単-59号 週休有
	換気工		式	1					
	(換気設備)		(式)	1					単-60号 週休有

設計内訳書 <01>

工事名	下水道管渠更新工事			当初	事業区分		下水道	主たる工種		下水道工事(4)	
	工事区分・工種・種別・細別			規格	単位	数量	単価	金額	数量増減	金額増減	摘要
	管きょ更生水替工				式	1					
	(反転・形成用水替)				(式)	1					単-61号 週休有
	仮設工				式	1					
	交通管理工				式	1					
	交通誘導警備員A				人日	67					単-62号 週休有
	交通誘導警備員B				人日	32					単-63号 週休有
	直接工事費				式	1					
	共通仮設費				式	1					
	共通仮設費				式	1					
	運搬費				式	1					
	仮設材運搬費			H=3.5 【積み荷卸し費(仮設材等) 】	t	23					単-64号 週休有
	仮設材運搬費			H=2.5 【積み荷卸し費(仮設材等) 】	t	14.6					単-65号 週休有

設計内訳書 <01>

工事名	下水道管渠更新工事	当 初	事業区分	下水道			主たる工種	下水道工事(4)	
			工事区分	共通仮設費			施工地域	市街地(D.I.D補正)(1)-3	
工事区分・工種・種別・細別		規格	単位	数量	単価	金額	数量増減	金額増減	摘要
準備費			式	1					
既設管内調査工			式	1					内-4号 週休有
既設管内処理工			式	1					内-5号 週休有
現場環境改善費(率計上)			式	1					
共通仮設費(率計上)			式	1					
純工事費			式	1					
現場管理費			式	1					
工事原価			式	1					
一般管理費等			式	1					
工事価格			式	1					
消費税相当額			式	1					
工事費計			式	1					

工場管理費 <01>

1	間接労務費対象額 管理費区分7		
2	間接労務費率		
3	間接労務費計上額		
4	工場管理費 工場純工事費		
5	非対象額計 (-)		管理費区分5 , 9
6	工場管理費対象額		
7	工場管理費率		
8	工場管理費計上額		

共通仮設費 <01>

1	主たる工種 単独（当該工事）	下水道工事（４）	
2	主たる工種 合算工事		
3	対象工事費		
4	直接工事費		
5	準備費（処分費）		
6	事業損失防止施設費		
7	対象工事費に含まれる処分費 単独（追加工事）		
8	現工事		
9	合算工事		
10	非対象額計（-）		
11	管理費区分 1		橋梁、PC桁、門扉、ポンプ等購入費
12	管理費区分 2, 7		工場原価
13	管理費区分 5		一般管理費等のみ対象額
14	管理費区分 9		間接費非対象額
15	管理費区分 T		全処分費のうち 3% または 3000万円を超える額
16	対象額支給品（+）		
17	無償貸付機械評価額（+）		
18	共通仮設費対象額 単独（追加工事）		
19	現工事		
20	合算工事		
21	処分費等を除く共通仮設費対象額 単独（追加工事）		調整工事入力で使用
22	現工事		
23	合算工事		
24	共通仮設費（率分） 率（補正前） 単独（追加工事）		
25	現工事		
26	合算工事		
27	施工地域等補正 単独（追加工事）		*補正係数を乗じる
28	現工事		
29	共通仮設費（率分） 率（補正後）		週休 2 日制補正係数 1.03有り
30	計上額 単独（追加工事）		
31	現工事		
32	合算工事		
33	調整工事計上額		

共通仮設費 <01>

34	現場環境改善費対象工事費		
35	直接工事費		
36	非対象額計 (-)		
37	管理費区分 1		橋梁、P C 桁、門扉、ポンプ等購入費
38	管理費区分 2 , 7		工場原価
39	管理費区分 5		一般管理費等のみ対象額
40	管理費区分 9		間接費非対象額
41	管理費区分 T		
42	対象額支給品 (+)		
43	無償貸付機械評価額 (+)		
44	現場環境改善費対象額 (P i) 単独 (追加工事)		
45	現工事		
46	合算工事		
47	現場環境改善費 率 (補正前) 単独 (追加工事)		
48	現工事		
49	合算工事		
50	施工地域等補正 単独 (追加工事)		
51	現工事		
52	現場環境改善費 率 (補正後)		
53	計上額 単独 (追加工事)		
54	現工事		
55	合算工事		
56	調整工事計上額		
57	共通仮設費 (積上分)		
58	運搬費		
59	準備費・仮設費		
60	事業損失防止施設費		
61	安全費		
62	役務費		
63	技術管理費		
64	営繕費		
65	現場環境改善費		
66	共通仮設費計		

現場管理費 <01>

1	主たる工種	下水道工事(4)	
2	単独(追加工事)純工事費		
3	単独(追加工事)直接工事費		
4	単独(追加工事)共通仮設費		
5	非対象額計(-)		
6	管理費区分2,7		工場原価
7	管理費区分5		一般管理費等のみ対象額
8	管理費区分9		間接費非対象額
9	管理費区分T		全処分費のうち3%または3000万円を超える額
10	対象額支給品(+)		
11	無償貸付機械評価額(+)		
12	現場管理費対象純工事費 単独(追加工事)		
13	現工事		
14	合算工事		
15	処分費等を除く 現場管理費対象純工事費		調整工事入力で使用
16	現工事		
17	合算工事		
18	率(補正前) 単独(追加工事)		
19	現工事		
20	合算工事		
21	施工地域等補正 単独(追加工事)		*補正係数を乗じる
22	現工事		
23	施工時期補正		帯広市
24	緊急工事補正		
25	真夏日補正		
26	砂防・地すべり補正 単独(追加工事)		
27	現工事		
28	率(補正後)		週休2日制補正係数 1.05有り
29	計上額 単独(追加工事)		
30	現工事		
31	合算工事		
32	調整工事計上額		

一般管理費等 <01>

事務所名 帯広市上下水道部技術室下水道課
 発注年月 契約区分

工事番号
 主工種 下水道工事(4) 第 回変更

1	工事原価		
2	純工事費		
3	現場管理費		
4	工期延長等に伴う現場維持費		
5	工場製作原価		
6	非対象額計(-)		
7	管理費区分9		支給品を除く間接費非対象額
8	管理費区分T		全処分費のうち3%または3000万円を超える額
9	一般管理費等対象工事原価 単独(追加工事)		
10	現工事		
11	合算工事		
12	処分費等を除く 一般管理費等対象工事原価		調整工事入力で使用
13	現工事		
14	合算工事		
15	率(補正前) 単独(追加工事)		
16	現工事		
17	合算工事		
18	前払金支出割合による補正係数 単独(追加工事)		
19	現工事		
20	財団法人等による補正係数 単独(追加工事)		
21	現工事		
22	契約保証に係る一般管理費等対象工事原価(当初設計)		
23	契約保証に係る補正值 単独(追加工事)		
24	一般管理費等 率(補正後)		
25	計上額 単独(追加工事)		
26	現工事		
27	合算工事		
28	調整工事計上額		

処 分 費 等 指 定 行 一 覧 表

細別名称	規格	単位	-	-	-
処分費対象名称	処分費対象規格	単位	数量	単価	金額
殻処分	アスファルト殻 【アスファルト塊受入費 30 ~ 50 cm程度の大きさ】	m3			
処分費 (t)		t	2.3		
アスファルト塊受入費	30 ~ 50 cm程度の大きさ	t	100		
汚泥処分		m3			
産業廃棄物中間処理料金	汚泥 含水率85%以上(計量費含む) 無機性汚泥	t	1.1		
殻処分	【コンクリート塊受入費 有筋 30 cm程度の大きさ】	m3			
処分費 (t)		t	2.5		
コンクリート塊受入費	有筋 30 cm程度の大きさ	t	100		
既設管内処理工		式			
産業廃棄物中間処理料金	汚泥 含水率85%以上(計量費含む) 無機性汚泥	t	1.1		

表示されている数量・単価・金額は入力参考値

処 分 費 等 指 定 行 一 覧 表

細別名称	規格	単位	-	-	-
処分費対象名称	処分費対象規格	単位	数量	単価	金額

表示されている数量・単価・金額は入力参考値

処分費内諸経費対象額・算出根拠（一般管理費等算出用通常設計書）

P：共通仮設費対象額（処分費算出用） <small>（直接工事費計＋支給品＋事業損失防止施設費＋無償貸付機械等評価額＋共通仮設費対象外額＋その他対象額）</small>	
W：処分費等の占める割合 $W = S / (P + Q)$	
S t：Wが3%相当の処分費等の価格（W > 3%の場合） $S t = (P + Q) \times 3\%$	

S：処分費等の価格	Pに含まれる処分費等	Q：準備費に含まれる処分費等

処分費内諸経費対象額・算出区分

算出区分	算出条件	算出根拠
A	「W 3%」かつ 「S 30,000,000」のとき	処分費等（S）の全額を率計算の対象とする
B	「W 3%」かつ 「S > 30,000,000」のとき	処分費等の率計算の対象は3千万円とする
C	「W > 3%」のとき	（S t）を率計算の対象とする。ただし、対象となる金額は3千万円を上限とする

算出区分	処分費に占める諸経費対象額	処分費に占める諸経費対象外額

一式当たり内訳書 <01>

名称	規格 / 条件	単位	数量	単価	金額	数量増減	金額増減	摘要
更生管材	既設管 300	m	49.7					WYB00058 管理費区分 無 見積単価
合 計								

上段から 既契約数量 / 出来高数量 / 出来高累計 / 前回残工事 / 今回残工事

一式当たり内訳書 <01>

名称	規格 / 条件	単位	数量	単価	金額	数量増減	金額増減	摘要
反転・引込工	管径300mm 昼間作業	m	28.7					WYB00194 管理費区分 無 単-117号
硬化・形成工	同上	m	28.7					WYB00196 管理費区分 無 単-118号
合 計								

上段から 既契約数量 / 出来高数量 / 出来高累計 / 前回残工事 / 今回残工事

一式当たり内訳書 <01>

名称	規格 / 条件	単位	数量	単価	金額	数量増減	金額増減	摘要
反転・引込工	管径300mm 昼間作業	m	19.2					WYB00552 管理費区分 無 単-119号
硬化・形成工	同上	m	19.2					WYB00555 管理費区分 無 単-120号
合 計								

上段から 既契約数量 / 出来高数量 / 出来高累計 / 前回残工事 / 今回残工事

一式当たり内訳書 <01>

第4号内訳書	既設管内調査工						単価適用年月 歩掛適用年月 労務調整-超過-規制	20250307 20250307 1.000-00000020
名称	規格 / 条件	単位	数量	単価	金額	数量増減	金額増減	摘要
本管TVカメラ調査工		m	47.9					WYB00152 管理費区分 無 単-132号
合 計								

上段から 既契約数量 / 出来高数量 / 出来高累計 / 前回残工事 / 今回残工事

一式当たり内訳書 <01>

第5号内訳書	既設管内処理工							単価適用年月 歩掛適用年月 労務調整-超過-規制	20250307 20250307 1.000-00000020
名称	規格 / 条件	単位	数量	単価	金額	数量増減	金額増減	摘要	
既設管内洗浄工	管径300mm	m	47.9					WYB00368 管理費区分 無 単-133号	
土砂処分工(管内洗浄土砂運搬)		m3	0.2					WYB00374 管理費区分 無 単-134号	
土砂処分工(産業廃棄物処理料金)		m3	0.2					WYB00383 管理費区分 有 単-135号	
合計									

上段から 既契約数量 / 出来高数量 / 出来高累計 / 前回残工事 / 今回残工事

1次単価表 <01>

単-1号

単価適用年月	20250307
歩掛適用年月	20250307
労務調整-超過-規制	1.000-00000020

名称	規格	単位	数量	単価	金額	摘要
(管路掘削)	流用土 0.8m3BH	m3	1			
機械掘削工(ハッパ)	ハッパ規格 = 排対(2次)山積0.8m3(平0.6m3) :	m3	1			DGD10030 管理費区分 無 単-66号
計						
単価						

1次単価表 <01>

単-2号

単価適用年月	20250307
歩掛適用年月	20250307
労務調整-超過-規制	1.000-00000020

名称	規格	単位	数量	単価	金額	単価
(管路掘削)	流用土 0.8m3BH D=0.5km	m3	1			
名称	規格 / 条件	単位	数量	単価	金額	摘要
機械掘削工(ハッホ)	ハッホ規格 = 排対(2次)山積0.8m3(平0.6m3) :	m3	1			DGD10030 管理費区分 無 単-66号
発生土運搬工(10t積級) 機械積込み	運搬距離(実数入力) = 0.5km : DID区間 = DI D区間あり : ハッホ規格 = 排対(2次)山積0.8m 3(平0.60m3) : 外損耗費 = 良好 :	m3	1			DGD10150 管理費区分 無 単-67号
計						
単価						

1次単価表 <01>

単-3号

単価適用年月	20250307
歩掛適用年月	20250307
労務調整-超過-規制	1.000-00000020

名称 (管路掘削)		単位	数量	単価	金額	単価
規格 残土 0.8m3BH D=2.8km		m3	1			
名称	規格 / 条件	単位	数量	単価	金額	摘要
機械掘削工 (ハッパ)	ハッパ規格 = 排対(2次)山積0.8m3(平0.6m3) :	m3	1			DGD10030 管理費区分 無 単-66号
発生土運搬工(10t積級) 機械積込み	運搬距離(実数入力) = 2.8km : DID区間 = DI D区間あり : ハッパ規格 = 排対(2次)山積0.8m 3(平0.60m3) : 夕作損耗費 = 良好 :	m3	1			DGD10150 管理費区分 無 単-68号
土砂受入費		m 3	1			WYB00531 管理費区分 無
計						
単価						

1次単価表 <01>

単-4号

単価適用年月	20250307
歩掛適用年月	20250307
労務調整-超過-規制	1.000-00000020

名称	規格	単位	数量	単価	金額	摘要
(管路埋戻)	流用土 0.8m3BH	m3	1			
名称	規格 / 条件	単位	数量	単価	金額	摘要
機械投入埋戻工(ハックル)	ハックル規格 = 排対(2次)山積0.8m3(平0.6m3) : タンパ締固め数量(m3) (実数) = 90m3 :	m3	1			DGD10130 管理費区分 無 単-69号
計						
単価						

1次単価表 <01>

単-5号

単価適用年月	20250307
歩掛適用年月	20250307
労務調整-超過-規制	1.000-0000020

名称	規格	単位	数量	単価	金額	単価
(管路埋戻)	流用土 0.8m3BH D=0.5km	m3	1			
名称	規格 / 条件	単位	数量	単価	金額	摘要
機械投入埋戻工(ハックル)	ハックル規格 = 排対(2次)山積0.8m3(平0.6m3) : タンパ締め数量(m3) (実数) = 90m3 :	m3	1			DGD10130 管理費区分 無 単-69号
発生土運搬工(10t積級) 機械積込み	運搬距離(実数入力) = 0.5km : DID区間 = DI D区間あり : ハックル規格 = 排対(2次)山積0.8m 3(平0.60m3) : タイヤ損耗費 = 良好 :	m3	1			DGD10150 管理費区分 無 単-67号
積込(ルーズ)	土質 = 土砂 : 作業内容 = 土量50,000m3未満 :	m 3	1			CB210020 管理費区分 無 単-70号
計						
単価						

1次単価表 <01>

単-6号

単価適用年月	20250307
歩掛適用年月	20250307
労務調整-超過-規制	1.000-00000020

名称	規格	単位	数量	単価	金額	単価
鉄筋コンクリート管	HP 500mm B-1種 砕石基礎 0~40mm 90°	m	2.43			
鉄筋コンクリート管布設工	呼び径(mm) = 呼び径500mm :	m	2.43			DGD10200 管理費区分 無 単-71号
ヒューム管(外圧管1種) B形	500×42×2430 参考質量459kg/本	本	1			Z002500008 管理費区分 無 刊行物単価
計						
単価						

1次単価表 <01>

単-7号

単価適用年月	20250307
歩掛適用年月	20250307
労務調整-超過-規制	1.000-00000020

名称	リ付硬質塩化ビニル管				単位	m	数量	1	単価	
規格	PRP 350mm				単位		数量		単価	
名称	規格 / 条件	単位	数量	単価	金額	摘要				
リ付硬質塩化ビニル管設置工 (市場単価)	規格・仕様 = 呼び径 350mm : 施工規模 = 20m 以上 : 時間的制約を受ける場合の補正 = 無 : 夜間作業補正 = 無 :	m	1			DGD60020 管理費区分 無 単-72号				
計										
単価										

1次単価表 <01>

単-8号

単価適用年月	20250307
歩掛適用年月	20250307
労務調整-超過-規制	1.000-00000020

名称	リブ付硬質塩化ビニル管				単位	m	数量	1	単価	
規格	PRP 250mm				単位		数量		単価	
名称	規格 / 条件	単位	数量	単価	金額	摘要				
リブ付硬質塩化ビニル管設置工 (市場単価)	規格・仕様 = 呼び径 250mm : 施工規模 = 20m 以上 : 時間的制約を受ける場合の補正 = 無 : 夜間作業補正 = 無 :	m	1			DGD60020 管理費区分 無 単-73号				
計										
単価										

1次単価表 <01>

単-9号

単価適用年月	20250307
歩掛適用年月	20250307
労務調整-超過-規制	1.000-00000020

名称	リフ付硬質塩化ビニル管				単位	m	数量	1	単価	
規格	PRP 200mm				単位		数量		単価	
名称	規格 / 条件	単位	数量	単価	金額	摘要				
リフ付硬質塩化ビニル管設置工 (市場単価)	規格・仕様 = 呼び径 200mm : 施工規模 = 20m 以上 : 時間的制約を受ける場合の補正 = 無 : 夜間作業補正 = 無 :	m	1			DGD60020 管理費区分 無 単-74号				
計										
単価										

1次単価表 <01>

単-10号

単価適用年月	20250307
歩掛適用年月	20250307
労務調整-超過-規制	1.000-00000020

名称	規格	単位	箇所	数量	単価	金額	単価
モルタル充填	起点BOX 削孔なし 1000-1【生モルタル 配合 1 : 3 混合 B種 C=530】			1			
名称	規格 / 条件	単位	数量	単価	金額	摘要	
モルタル充填	【生モルタル 配合 1 : 3 混合 B種 C=530】	m 3	0.01			WF851500 管理費区分 無 単-75号	
ます接続工		箇所	1			DGD10850 管理費区分 無 単-76号	
計							
単価							

1次単価表 <01>

単-11号

単価適用年月	20250307
歩掛適用年月	20250307
労務調整-超過-規制	1.000-00000020

名称		単位	箇所	数量	単価	金額	単価	摘要
モルタル充填				1				
規格	終点2号MH 削孔なし 1000-1【生モルタル 配合 1 : 3 混合 B種 C=530】							
名称	規格 / 条件	単位	数量	単価	金額	摘要		
モルタル充填	【生モルタル 配合 1 : 3 混合 B種 C=530】	m ³	0.01			WF851500 管理費区分 無 単-75号		
ます接続工		箇所	1			DGD10850 管理費区分 無 単-76号		
計								
単価								

1次単価表 <01>

単-12号

単価適用年月	20250307
歩掛適用年月	20250307
労務調整-超過-規制	1.000-00000020

名称		単位	箇所	数量	単価	金額	単価
モルタル充填				1			
規格		起点1号MH 削孔なし 1121-7【生モルタル 配合 1 : 3 混合 B種 C=530 】					
名称	規格 / 条件	単位	数量	単価	金額	摘要	
モルタル充填	【生モルタル 配合 1 : 3 混合 B種 C=530 】	m ³	0.01			WF851500 管理費区分 無 単-75号	
ます接続工		箇所	1			DGD10850 管理費区分 無 単-76号	
リブ用くら型マンホール継手	350 × 1050	個	1			WYB00534 管理費区分 無 下水道見積単価	
計							
単価							

1次単価表 <01>

単-13号

単価適用年月	20250307
歩掛適用年月	20250307
労務調整-超過-規制	1.000-00000020

名称		単位	箇所	数量	単価	金額	単価
モルタル充填				1			
規格 終点1号MH 削孔なし 1121-7【生モルタル 配合 1 : 3 混合B種 C=530】							
名称	規格 / 条件	単位	数量	単価	金額	摘要	
モルタル充填	【生モルタル 配合 1 : 3 混合B種 C=530】	m ³	0.01			WF851500 管理費区分 無 単-75号	
ます接続工		箇所	1			DGD10850 管理費区分 無 単-76号	
リブ用くら型マンホール継手	350 x 1050	個	1			WYB00535 管理費区分 無 下水道見積単価	
計							
単価							

1次単価表 <01>

単-14号

単価適用年月	20250307
歩掛適用年月	20250307
労務調整-超過-規制	1.000-00000020

名称		単位	箇所	数量	単価	金額	単価
モルタル充填				1			
規格 起点2号MH 削孔なし 1129-1【生モルタル 配合 1 : 3 混合B種 C=530】							
名称	規格 / 条件	単位	数量	単価	金額	摘要	
モルタル充填	【生モルタル 配合 1 : 3 混合B種 C=530】	m ³	0.004			WF851500 管理費区分 無 単-75号	
ます接続工		箇所	1			DGD10850 管理費区分 無 単-76号	
リブ用くら型マンホール継手	200×1400	個	1			WYB00536 管理費区分 無 下水道見積単価	
計							
単価							

1次単価表 <01>

単-15号

単価適用年月	20250307
歩掛適用年月	20250307
労務調整-超過-規制	1.000-00000020

名称		単位	箇所	数量	単価	金額	単価
モルタル充填				1			
規格 終点1号MH 削孔なし 1129-1【生モルタル 配合 1 : 3 混合 B種 C=530】							
名称	規格 / 条件	単位	数量	単価	金額	摘要	
モルタル充填	【生モルタル 配合 1 : 3 混合 B種 C=530】	m ³	0.003			WF851500 管理費区分 無 単-75号	
ます接続工		箇所	1			DGD10850 管理費区分 無 単-76号	
リブ用くら型マンホール継手	200×1050	個	1			WYB00537 管理費区分 無 下水道見積単価	
計							
単価							

1次単価表 <01>

単-16号

単価適用年月	20250307
歩掛適用年月	20250307
労務調整-超過-規制	1.000-00000020

名称		単位	箇所	数量	単価	金額	単価
モルタル充填				1			
規格		起点1号MH 削孔なし 1100-10【生モルタル 配合 1 : 3 混合 B種 C=530】					
名称	規格 / 条件	単位	数量	単価	金額	摘要	
モルタル充填	【生モルタル 配合 1 : 3 混合 B種 C=530】	m ³	0.004			WF851500 管理費区分 無 単-75号	
ます接続工		箇所	1			DGD10850 管理費区分 無 単-76号	
リブ用くら型マンホール継手	250 × 1050	個	1			WYB00538 管理費区分 無 下水道見積単価	
計							
単価							

1次単価表 <01>

単-17号

単価適用年月	20250307
歩掛適用年月	20250307
労務調整-超過-規制	1.000-00000020

名称		単位	箇所	数量	単価	金額	単価
モルタル充填				1			
規格 終点1号MH 削孔なし 1100-10【生モルタル 配合 1 : 3 混合B種 C=530】							
名称	規格 / 条件	単位	数量	単価	金額	摘要	
モルタル充填	【生モルタル 配合 1 : 3 混合B種 C=530】	m ³	0.004			WF851500 管理費区分 無 単-75号	
ます接続工		箇所	1			DGD10850 管理費区分 無 単-76号	
リブ用くら型マンホール継手	250 × 1050	個	1			WYB00539 管理費区分 無 下水道見積単価	
計							
単価							

1次単価表 <01>

単-18号

単価適用年月	20250307
歩掛適用年月	20250307
労務調整-超過-規制	1.000-00000020

名称	規格 / 条件	単位	数量	単価	金額	摘要
砕石基礎		m			1	
規格	HP 500 0~40mm再生骨材 w=1.30m【ダンプトラック [オンロード・ディーゼル] 10 t 積級 】【タイヤ損耗費 10 t 積級 良好 供用日 】	単位				
砕石基礎設置工(機械施工) (市場単価)	施工規模 = 10m3以上 : 時間的制約を受ける場合の補正 = 無 : 夜間作業補正 = 無 :	m3	0.3			DGD60060 管理費区分 無 単-77号
再生骨材	0 ~ 40 mm	m 3	0.4			ZKD2054000 管理費区分 無 地方資材単価
土砂等運搬	土砂等発生現場 = 標準 : 積込機種・規格 = バックホウ山積1.4m3 (平積1.0m3) : 土質 = 土砂 (岩塊・玉石混り土含む) : DID区間の有無 = 有り : 運搬距離 (km) (DID区間有) = 2.5km以下 : 【ダンプトラック [オンロード・ディーゼル] 10 t 積級 】【タイヤ損耗費 10 t 積級 良好 供用日 】	m 3	0.3			CB210110 管理費区分 無 単-78号
計						
単価						

1次単価表 <01>

単-19号

単価適用年月	20250307
歩掛適用年月	20250307
労務調整-超過-規制	1.000-00000020

名称	規格 / 条件	単位	数量	単価	金額	摘要
砕石基礎		m			1	
規格	PRP 350 0~40mm再生骨材 w=1.15m【ダンプトラック [オンロード・ディーゼル] 10 t 積級 】【タイヤ損耗費 10 t 積級 良好 供用日 】	単位				
砕石基礎設置工(機械施工)(市場単価)	施工規模 = 10m3以上 : 時間的制約を受ける場合の補正 = 無 : 夜間作業補正 = 無 :	m3	0.6			DGD60060 管理費区分 無 単-77号
再生骨材	0 ~ 4 0 mm	m 3	0.7			ZKD2054000 管理費区分 無 地方資材単価
土砂等運搬	土砂等発生現場 = 標準 : 積込機種・規格 = バックホウ山積1.4m3 (平積1.0m3) : 土質 = 土砂 (岩塊・玉石混り土含む) : DID区間の有無 = 有り : 運搬距離 (km) (DID区間有) = 2.5km以下 : 【ダンプトラック [オンロード・ディーゼル] 10 t 積級 】【タイヤ損耗費 10 t 積級 良好 供用日 】	m 3	0.7			CB210110 管理費区分 無 単-79号
計						
単価						

1次単価表 <01>

単-20号

単価適用年月	20250307
歩掛適用年月	20250307
労務調整-超過-規制	1.000-00000020

名称	規格 / 条件	単位	数量	単価	金額	摘要
砕石基礎		m			1	
規格	PRP 250 0~40mm再生骨材 w=1.15m【ダンプトラック [オンロード・ディーゼル] 10 t 積級 】【タイヤ損耗費 10 t 積級 良好 供用日 】	単位				
砕石基礎設置工(機械施工)(市場単価)	施工規模 = 10m3以上 : 時間的制約を受ける場合の補正 = 無 : 夜間作業補正 = 無 :	m3	0.5			DGD60060 管理費区分 無 単-77号
再生骨材	0 ~ 4 0 mm	m 3	0.6			ZKD2054000 管理費区分 無 地方資材単価
土砂等運搬	土砂等発生現場 = 標準 : 積込機種・規格 = バックホウ山積1.4m3 (平積1.0m3) : 土質 = 土砂 (岩塊・玉石混り土含む) : DID区間の有無 = 有り : 運搬距離 (km) (DID区間有) = 2.5km以下 : 【ダンプトラック [オンロード・ディーゼル] 10 t 積級 】【タイヤ損耗費 10 t 積級 良好 供用日 】	m 3	0.6			CB210110 管理費区分 無 単-80号
計						
単価						

1次単価表 <01>

単-21号

単価適用年月	20250307
歩掛適用年月	20250307
労務調整-超過-規制	1.000-00000020

名称	規格 / 条件	単位	数量	単価	金額	摘要
名 砕石基礎 規 PRP 200 0~40mm再生骨材 w=1.15m【ダンプトラック [オンロード・ディーゼル] 10 t 積級 】【タイヤ損耗費 格 10 t 積級 良好 供用日 】		m			1	
砕石基礎設置工(機械施工)(市場単価)	施工規模 = 10m3以上 : 時間的制約を受ける場合の補正 = 無 : 夜間作業補正 = 無 :	m3	0.4			DGD60060 管理費区分 無 単-77号
再生骨材	0 ~ 4 0 mm	m 3	0.5			ZKD2054000 管理費区分 無 地方資材単価
土砂等運搬	土砂等発生現場 = 標準 : 積込機種・規格 = バックホウ山積1.4m3 (平積1.0m3) : 土質 = 土砂 (岩塊・玉石混り土含む) : DID区間の有無 = 有り : 運搬距離 (km) (DID区間有) = 2.5km以下 : 【ダンプトラック [オンロード・ディーゼル] 10 t 積級 】【タイヤ損耗費 10 t 積級 良好 供用日 】	m 3	0.4			CB210110 管理費区分 無 単-81号
計						
単価						

1次単価表 <01>

単-22号

単価適用年月	20250307
歩掛適用年月	20250307
労務調整-超過-規制	1.000-00000020

名称	規格	単位	数量	単価	金額	摘要
建て込み簡易土留	H=3.5	m	1			
名称	規格 / 条件	単位	数量	単価	金額	摘要
建込工 (たて込み簡易土留)	掘削深 = 掘削深3.5m以下 :	m	1			DGD10240 管理費区分 無 単-82号
引抜工 (たて込み簡易土留)	掘削深 = 掘削深3.5m以下 : 外-ソ賃料補正 = 標準 (1.0) :	m	1			DGD10250 管理費区分 無 単-83号
計						
単価						

1次単価表 <01>

単-23号

単価適用年月	20250307
歩掛適用年月	20250307
労務調整-超過-規制	1.000-00000020

名称	規格	単位	数量	単価	金額	単価
建て込み簡易土留	H=2.5	m	1			
名称	規格 / 条件	単位	数量	単価	金額	摘要
建込工 (たて込み簡易土留)	掘削深 = 掘削深2.5m以下 :	m	1			DGD10240 管理費区分 無 単-84号
引抜工 (たて込み簡易土留)	掘削深 = 掘削深2.5m以下 : 外-ソ賃料補正 = 標準 (1.0) :	m	1			DGD10250 管理費区分 無 単-85号
計						
単価						

1次単価表 <01>

単-24号

単価適用年月	20250307
歩掛適用年月	20250307
労務調整-超過-規制	1.000-00000020

名称	規格 / 条件	単位	数量	単価	金額	摘要
建込簡易土留賃料等	H=3.5 在場日数22日	式	1			WYB00532 管理費区分 無
計						
単価						

1次単価表 <01>

単-25号

単価適用年月	20250307
歩掛適用年月	20250307
労務調整-超過-規制	1.000-00000020

名称	規格 / 条件	単位	数量	単価	金額	摘要
建込簡易土留賃料等	H=2.5 在場日数29日	式	1			WYB00540 管理費区分 無
計						
単価						

1次単価表 <01>

単-26号

単価適用年月	20250307
歩掛適用年月	20250307
労務調整-超過-規制	1.000-00000020

名称	規格	単位	日	数量	単価	金額	単価
ポンプ運転工				1			
名称	規格 / 条件	単位	数量	単価	金額	摘要	
ポンプ運転工	排水方法・動力源 = 作業時排水 発動発電機： ポンプ台数（実数入力）= 1台：	日	1			DGD10670 管理費区分 無 単-86号	
ポンプ据付・撤去工		現場	1			DGD10680 管理費区分 無 単-87号	
計							
単価							

1次単価表 <01>

単-27号

単価適用年月	20250307
歩掛適用年月	20250307
労務調整-超過-規制	1.000-00000020

名称	規格	箇所	数量	単価	金額	摘要
ます	雨水枳		1			
名称	規格 / 条件	単位	数量	単価	金額	摘要
プレキャスト集水枳	作業区分 = 据付 : 製品質量 (kg/基) = 200kg を超え400kg以下 : 基礎碎石の有無 = 無し : 費用の内訳 = 全ての費用 :	基	1			CB222800 管理費区分 無 単-88号
計						
単価						

1次単価表 <01>

単-28号

単価適用年月	20250307
歩掛適用年月	20250307
労務調整-超過-規制	1.000-00000020

名称	規格	単位	数量	単価	金額	単価
ます	本管接続	箇所	1			
名称	規格 / 条件	単位	数量	単価	金額	摘要
ます接続工		箇所	1			DGD10850 管理費区分 無 単-76号
リブ付硬質塩化ビニル管用 90°支管(ゴム輪受口)	取付け管呼び径 150mm J S W A S K - 1 3 9 0 S V R - P R P	個	1			ZAC9565000 管理費区分 無 刊行物単価
計						
単価						

1次単価表 <01>

単-29号

単価適用年月	20250307
歩掛適用年月	20250307
労務調整-超過-規制	1.000-00000020

名称	規格 / 条件	単位	数量	単価	金額	摘要
名 称 殻運搬 規 格 舗装版破碎【ダンプトラック [オンロード・ディーゼル] 10 t 積級 】 【 タイヤ損耗費 10 t 積級 良好 供用日 】		単位	m3	数量	1	単価
名称	規格 / 条件	単位	数量	単価	金額	摘要
殻運搬	殻発生作業 = 舗装版破碎 : 積込工法区分 = 機械 (騒音対策不要、厚15cm以下) : DID区間の有無 = 有り : 運搬距離 (km) (DID区間有) = 3.5km以下 : 費用の内訳 = 全ての費用 : 【ダンプトラック [オンロード・ディーゼル] 10 t 積級 】 【 タイヤ損耗費 10 t 積級 良好 供用日 】	m3	1			CB227010 管理費区分 無 単-89号
計						
単価						

1次単価表 <01>

単-30号

単価適用年月	20250307
歩掛適用年月	20250307
労務調整-超過-規制	1.000-00000020

名称	規格 / 条件	単位	数量	単価	金額	摘要
名 処処分 規 処 格 処	処 処 規 処 格 処	単 処 位 処	数 処 量 処	単 処 価 処	金 処 額 処	摘 処 要 処
処 処 費 (t)	【アスファルト塊受入費 30 ~ 50 cm程 度の大きさ】	t	2.3			WB020052 管理費区分 T 単-90号
計						
単価						

1次単価表 <01>

単-31号

単価適用年月	20250307
歩掛適用年月	20250307
労務調整-超過-規制	1.000-00000020

名称	規格	単位	数量	単価	金額	摘要
汚泥処分		m3			1	
名称	規格 / 条件	単位	数量	単価	金額	摘要
産業廃棄物中間処理料金	汚泥 含水率 85%以上 (計量費含む) 無機性汚泥	t	1.1			ZKD5605800 管理費区分 T 地方資材単価
産業廃棄物中間処理料金	循環税相当額 汚泥 含水率 85%以上 (計量費含む) 無機性汚泥	t	1.1			ZKD5605900 管理費区分 9 地方資材単価
計						
単価						

1次単価表 <01>

単-32号

単価適用年月	20250307
歩掛適用年月	20250307
労務調整-超過-規制	1.000-00000020

名称	規格 / 条件	単位	数量	単価	金額	摘要
舗装版切断	舗装版種別 = アスファルト舗装版 : アスファルト舗装版厚 = 15cm以下 : 費用の内訳 = 全ての費用 :	m	1			CB430510 管理費区分 無 単-91号
計						
単価						

1次単価表 <01>

単-33号

単価適用年月	20250307
歩掛適用年月	20250307
労務調整-超過-規制	1.000-00000020

名称	舗装版破碎				単位	m2	数量	1	単価	
規格	アスファルト舗装版 15cm以下				単位		数量		単価	
名称	規格 / 条件	単位	数量	単価	金額	摘要				
舗装版破碎	舗装版種別 = アスファルト舗装版 : 障害等の有無 = 無し : 騒音振動対策 = 不要 : 舗装版厚 = 15cm 以下 : 積込作業の有無 = 有り : 費用の内訳 = 全ての費用 :	m 2	1			CB430310 管理費区分 無 単-92号				
計										
単価										

1次単価表 <01>

単-34号

単価適用年月	20250307
歩掛適用年月	20250307
労務調整-超過-規制	1.000-00000020

名称	不陸整正				単位	m2	数量	1	単価	
規格	無し				単位		数量			
名称	規格 / 条件	単位	数量	単価	金額	摘要				
不陸整正	補足材料の有無 = 無し : 費用の内訳 = 全ての費用 :	m 2	1			CB410010 管理費区分 無 単-93号				
計										
単価										

1次単価表 <01>

単-35号

単価適用年月	20250307
歩掛適用年月	20250307
労務調整-超過-規制	1.000-00000020

名称	凍上抑制層(車道・路肩部)				単位	m2	数量	1	単価	
規格	0~80mm級切込砂利 t=60cm【切込砂利 0 ~ 8 0 mm】				単位		数量		単価	
名称	規格 / 条件	単位	数量	単価	金額	摘要				
下層路盤(車道・路肩部)	全仕上り厚(実数入力) = 600mm : 施工区分 = 3層施工 : 材料 = 路盤材(各種) : 費用の内訳 = 全ての費用 : 【切込砂利 0 ~ 8 0 mm】	m 2	1			CB410030 管理費区分 無 単-94号				
計										
単価										

1次単価表 <01>

単-36号

単価適用年月	20250307
歩掛適用年月	20250307
労務調整-超過-規制	1.000-00000020

名称	凍上抑制層（車道・路肩部）				単位	m2	数量	1	単価	
規格	0～80mm級切込砂利 t=50cm【切込砂利 0～80mm】				単位		数量		単価	
名称	規格 / 条件	単位	数量	単価	金額	摘要				
下層路盤（車道・路肩部）	全仕上り厚（実数入力）= 500mm：施工区分 = 3層施工：材料 = 路盤材（各種）：費用の内訳 = 全ての費用： 【切込砂利 0～80mm】	m2	1			CB410030 管理費区分 無 単-95号				
計										
単価										

1次単価表 <01>

単-37号

単価適用年月	20250307
歩掛適用年月	20250307
労務調整-超過-規制	1.000-00000020

名称	凍上抑制層（歩道部）				単位	m2	数量	1	単価	
規格	0～80mm級切込砂利 t=17cm【切込砂利 0～80mm】				単位		数量		単価	
名称	規格 / 条件	単位	数量	単価	金額	摘要				
下層路盤（歩道部）	全仕上り厚（実数入力）= 170mm：施工区分 = 1層施工：材料 = 路盤材（各種）：費用の内訳 = 全ての費用： 【切込砂利 0～80mm】	m2	1			CB410031 管理費区分 無 単-96号				
計										
単価										

1次単価表 <01>

単-38号

単価適用年月	20250307
歩掛適用年月	20250307
労務調整-超過-規制	1.000-00000020

名称	下層路盤(車道・路肩部)				単位	m2	数量	1	単価	
規格	0~40mm級切込砂利 t=30cm【切込砂利 0 ~ 4 0 mm】				単位		数量		単価	
名称	規格 / 条件	単位	数量	単価	金額	摘要				
下層路盤(車道・路肩部)	全仕上り厚(実数入力) = 300mm : 施工区分 = 2層施工 : 材料 = 路盤材(各種) : 費用の内訳 = 全ての費用 : 【切込砂利 0 ~ 4 0 mm】	m 2	1			CB410030 管理費区分 無 単-97号				
計										
単価										

1次単価表 <01>

単-39号

単価適用年月	20250307
歩掛適用年月	20250307
労務調整-超過-規制	1.000-00000020

名称	保護路肩(砂利部)				単位	m2	数量	1	単価	
規格	0~40mm級切込砂利 t=30cm【切込砂利 0 ~ 4 0 mm】				単位		数量		単価	
名称	規格 / 条件	単位	数量	単価	金額	摘要				
下層路盤(車道・路肩部)	全仕上り厚(実数入力) = 300mm : 施工区分 = 2層施工 : 材料 = 路盤材(各種) : 費用の内訳 = 全ての費用 : 【切込砂利 0 ~ 4 0 mm】	m 2	1			CB410030 管理費区分 無 単-98号				
計										
単価										

1次単価表 <01>

単-40号

単価適用年月	20250307
歩掛適用年月	20250307
労務調整-超過-規制	1.000-00000020

名称	下層路盤(車道・路肩部)				単位	m2	数量	1	単価	
規格	0~40mm級切込砂利 t=25cm【切込砂利 0 ~ 4 0 mm】				単位		数量		単価	
名称	規格 / 条件	単位	数量	単価	金額	摘要				
下層路盤(車道・路肩部)	全仕上り厚(実数入力) = 250mm : 施工区分 = 2層施工 : 材料 = 路盤材(各種) : 費用の内訳 = 全ての費用 : 【切込砂利 0 ~ 4 0 mm】	m 2	1			CB410030 管理費区分 無 単-99号				
計										
単価										

1次単価表 <01>

単-41号

単価適用年月	20250307
歩掛適用年月	20250307
労務調整-超過-規制	1.000-00000020

名称	下層路盤(歩道部)				単位	m2	数量	1	単価
規格	0~40mm級切込砂利 t=10cm【切込砂利 0 ~ 4 0 mm】				単位		数量		単価
名称	規格 / 条件	単位	数量	単価	金額	摘要			
下層路盤(車道・路肩部)	全仕上り厚(実数入力) = 100mm : 施工区分 = 1層施工 : 材料 = 路盤材(各種) : 費用の内訳 = 全ての費用 : 【切込砂利 0 ~ 4 0 mm】	m 2	1			CB410030 管理費区分 無 単-100号			
計									
単価									

1次単価表 <01>

単-42号

単価適用年月	20250307
歩掛適用年月	20250307
労務調整-超過-規制	1.000-00000020

名称	上層路盤(車道・路肩部)				単位	m2	数量	1	単価	
規格	再生アスファルト安定処理 t=5cm【再生アスファルト安定処理 A s 量 3 . 5 ~ 5 . 5 % 配合率 5 0 % 車道用】【アスファルト乳剤 P K - 3 プライムコート用】				単位		数量		単価	
名称	規格 / 条件	単位	数量	単価	金額	摘要				
上層路盤(車道・路肩部)	材料 = 路盤材(瀝青安定処理材各種) : 平均幅員 = 1.4m以上3.0m以下 : 1層当平均仕上厚100mm以下 = 50mm : 瀝青材料種類 = プライムコート(各種) : 費用の内訳 = 全ての費用 : 【再生アスファルト安定処理 A s 量 3 . 5 ~ 5 . 5 % 配合率 5 0 % 車道用】【アスファルト乳剤 P K - 3 プライムコート用】	m 2	1			CB410040 管理費区分 無 単-101号				
計										
単価										

1次単価表 <01>

単-43号

単価適用年月	20250307
歩掛適用年月	20250307
労務調整-超過-規制	1.000-00000020

名称	規格 / 条件	単位	数量	単価	金額	摘要
基層(車道・路肩部)	平均幅員 = 1.4m以上3.0m以下 : 1層当平均仕上厚 70mm以下 = 40mm : 材料 = 各種(2.30以上2.40t/m3未満) : 瀝青材料種類 = タックコート(各種) : 費用の内訳 = 全ての費用 : 【再生粗粒度アスファルト混合物 A s 量 4 . 5 ~ 6 . 5 % 配合率 5 0 % 車道用】 【アスファルト乳剤 P K - 4 タックコート用】	m 2	1			CB410240 管理費区分 無 単-102号
計						
単価						

1次単価表 <01>

単-44号

単価適用年月	20250307
歩掛適用年月	20250307
労務調整-超過-規制	1.000-00000020

名称	規格	単位	数量	単価	金額	摘要
表層(車道・路肩部)	各種(2.30以上2.40t/m3未満) mm1.4m以上3.0m以下【再生密粒度アスファルト混合物 1 3 F A s 5 . 5 ~ 6 . 3 % 率 5 0 % 車道用】【アスファルト乳剤 P K - 3 プライムコート用】	m2	1			CB410260 管理費区分 無 単-103号
計						
単価						

1次単価表 <01>

単-45号

単価適用年月	20250307
歩掛適用年月	20250307
労務調整-超過-規制	1.000-00000020

名称	規格	単位	数量	単価	金額	摘要
表層(車道・路肩部)	各種(2.30以上2.40t/m3未満) mm1.4m以上3.0m以下【再生密粒度アスファルト混合物 1 3 F A s 5 . 5 ~ 6 . 3 % 率 5 0 % 車道用】【アスファルト乳剤 P K - 4 タックコート用】	m2	1			CB410260 管理費区分 無 単-104号
計						
単価						

1次単価表 <01>

単-46号

単価適用年月	20250307
歩掛適用年月	20250307
労務調整-超過-規制	1.000-00000020

名称	規格 / 条件	単位	数量	単価	金額	摘要
表層(歩道部)	平均幅員 = 1.4m以上 : 1層当平均仕上厚 70mm 以下 = 30mm : 材料 = 各種 (2.20以上2.30t/m3 未満) : 瀝青材料種類 = プライムコート (各種) : 費用の内訳 = 全ての費用 : 【再生細粒度アスファルト混合物 A s 量 7 . 5 ~ 9 . 5 % 配 合率 5 0 % 歩道用 】 【アスファルト乳剤 P K - 3 プライムコ ート用 】	m 2	1			CB410261 管理費区分 無 単-105号
計						
単価						

1次単価表 <01>

単-47号

単価適用年月	20250307
歩掛適用年月	20250307
労務調整-超過-規制	1.000-00000020

名称	ヒューム管撤去				単位	m	数量	1	単価	
規格	500				単位		数量		単価	
	名称	規格 / 条件	単位	数量	単価	金額	摘要			
	鉄筋コンクリート管撤去工	呼び径 = 呼び径500mm :	m	1			DGD10950 管理費区分 無 単-106号			
計										
単価										

1次単価表 <01>

単-48号

単価適用年月	20250307
歩掛適用年月	20250307
労務調整-超過-規制	1.000-00000020

名称	ヒューム管撤去				単位	m	数量	1	単価	
規格	350				単位		数量		金額	
	名称	規格 / 条件	単位	数量	単価	金額	摘要			
	鉄筋コンクリート管撤去工	呼び径 = 呼び径350mm :	m	1			DGD10950 管理費区分 無 単-107号			
計										
単価										

1次単価表 <01>

単-49号

単価適用年月	20250307
歩掛適用年月	20250307
労務調整-超過-規制	1.000-00000020

名称	ヒューム管撤去				単位	m	数量	1	単価	
規格	250				単位		数量		単価	
	名称	規格 / 条件	単位	数量	単価	金額	摘要			
	鉄筋コンクリート管撤去工	呼び径 = 呼び径250mm :	m	1			DGD10950 管理費区分 無 単-108号			
計										
単価										

1次単価表 <01>

単-50号

単価適用年月	20250307
歩掛適用年月	20250307
労務調整-超過-規制	1.000-00000020

名称	ヒューム管撤去				単位	m	数量	1	単価	
規格	200				単位		数量		単価	
	名称	規格 / 条件	単位	数量	単価	金額	摘要			
	鉄筋コンクリート管撤去工	呼び径 = 呼び径200mm :	m	1			DGD10950 管理費区分 無 単-109号			
計										
単価										

1次単価表 <01>

単-51号

単価適用年月	20250307
歩掛適用年月	20250307
労務調整-超過-規制	1.000-00000020

名称	規格	単位	基	数量	単価	金額	単価
雨水樹撤去			基	1			
名称	規格 / 条件	単位	数量	単価	金額	摘要	
プレキャスト集水樹	作業区分 = 撤去 : 製品質量 (kg/基) = 200kg を超え400kg以下 : 費用の内訳 = 全ての費用 :	基	1			CB222800 管理費区分 無 単-110号	
計							
単価							

1次単価表 <01>

単-52号

単価適用年月	20250307
歩掛適用年月	20250307
労務調整-超過-規制	1.000-00000020

名称	規格 / 条件	単位	数量	単価	金額	摘要
名 殻運搬 規 ンクリート(有筋) D=1.8km【ダンプトラック [オンロード・ディーゼル] 10 t 積級】【タイヤ損耗費 10 t 積級 良好 供用日】		単位	m3	数量	1	単価
名称	規格 / 条件	単位	数量	単価	金額	摘要
殻運搬	殻発生作業 = コンクリート(鉄筋) 構造物とりこわし : 積込工法区分 = 機械積込 : DID区間の有無 = 有り : 運搬距離 (km) (DID区間有無) = 3.3km以下 : 費用の内訳 = 全ての費用 : 【ダンプトラック [オンロード・ディーゼル] 10 t 積級】【タイヤ損耗費 10 t 積級 良好 供用日】	m3	1			CB227010 管理費区分 無 単-111号
計						
単価						

1次単価表 <01>

単-53号

単価適用年月	20250307
歩掛適用年月	20250307
労務調整-超過-規制	1.000-00000020

名称	穀処分				単位	m3	数量	1	単価	
規格	【コンクリート塊受入費 有筋 30cm程度の大きさ】				単位		数量		単価	
名称	規格 / 条件	単位	数量	単価	金額	摘要				
処分費 (t)	【コンクリート塊受入費 有筋 30cm程度の大きさ】	t	2.5			WB020052 管理費区分 T 単-112号				
計										
単価										

1次単価表 <01>

単-54号

単価適用年月	20250307
歩掛適用年月	20250307
労務調整-超過-規制	1.000-00000020

名称	規格	単位	数量	単価	金額	摘要
歩車道境界ブロック撤去	再利用	m	1			
名称	規格 / 条件	単位	数量	単価	金額	摘要
歩車道境界ブロック撤去	再利用区分 = 再利用 :	m	1			CB422540 管理費区分 無 単-113号
計						
単価						

1次単価表 <01>

単-55号

単価適用年月	20250307
歩掛適用年月	20250307
労務調整-超過-規制	1.000-00000020

名称	規格	単位	数量	単価	金額	摘要
地先境界ブロック撤去	再利用	m	1			
名称	規格 / 条件	単位	数量	単価	金額	摘要
地先境界ブロック撤去	再利用区分 = 再利用 :	m	1			CB422550 管理費区分 無 単-114号
計						
単価						

1次単価表 <01>

単-56号

単価適用年月	20250307
歩掛適用年月	20250307
労務調整-超過-規制	1.000-00000020

名称	歩車道境界ブロック				単位	m	数量	1	単価	
規格	再設置【生コンクリート 混合B種 C-1 (-)-8-20(25)】				単位		数量		単価	
名称	規格 / 条件	単位	数量	単価	金額	摘要				
歩車道境界ブロック	作業区分 = 再利用設置 : ブロック規格 = 各種600-1000mm以下50-150kg未満 : 基礎碎石規格 = 無し : 均し基礎コンクリート規格 = 18-8-25 (普通) : 養生工の有無 = 無し : 【生コンクリート 混合B種 C-1 (-)-8-20(25)】	m	1			CB422510 管理費区分 無し 単-115号				
計										
単価										

1次単価表 <01>

単-57号

単価適用年月	20250307
歩掛適用年月	20250307
労務調整-超過-規制	1.000-00000020

名称	地先境界ブロック				単位	m	数量	1	単価	
規格	再設置【生コンクリート 混合B種 C-1 (-)-8-20(25)】				単位		数量		単価	
名称	規格 / 条件	単位	数量	単価	金額	摘要				
地先境界ブロック	作業区分 = 再利用設置 : ブロック規格 = 各種600-1000mm以下50-150kg未満 : 基礎碎石規格 = 無し : 均し基礎コンクリート規格 = 18-8-25 (普通) : 養生工の有無 = 無し : 【生コンクリート 混合B種 C-1 (-)-8-20(25)】	m	1			CB422520 管理費区分 無 単-116号				
計										
単価										

1次単価表 <01>

単-58号

単価適用年月	20250307
歩掛適用年月	20250307
労務調整-超過-規制	1.000-00000020

名称 規格	仕上		式	数量	1	単価
	名称	規格 / 条件				
名称	規格 / 条件	単位	数量	単価	金額	摘要
本管口切断工	管径 300mm 昼間作業	箇所	4			WYB00283 管理費区分 無 単-121号
本管口仕上工	管径 300mm	箇所	4			WYB00234 管理費区分 無 単-122号
計						
単価						

1次単価表 <01>

単-59号

単価適用年月	20250307
歩掛適用年月	20250307
労務調整-超過-規制	1.000-00000020

名称 規格	(仮設備)		単位	(式)	数量	1	単価
	名称	規格 / 条件					
仮設備設置・撤去工	管径 300mm 仮設備設置	回	2				WYB00293 管理費区分 無 単-123号
仮設備設置・撤去工	管径 300mm 仮設備撤去	回	2				WYB00296 管理費区分 無 単-124号
計							
単価							

1次単価表 <01>

単-60号

単価適用年月	20250307
歩掛適用年月	20250307
労務調整-超過-規制	1.000-00000020

名称 規格	(換気設備)						単位	(式)	数量	1	単価	金額	摘要
	名称	規格 / 条件	単位	数量	単価	金額							
換気設備工			日	2									WYB00321 管理費区分 無 単-125号
計													
単価													

1次単価表 <01>

単-61号

単価適用年月	20250307
歩掛適用年月	20250307
労務調整-超過-規制	1.000-00000020

名称	(反転・形成用水替)				単位	(式)	数量	1	単価
規格	名称	規格 / 条件	単位	数量	単価	金額	摘要		
	管渠番号1000-37-1		式	1			WYB00521 管理費区分 無 単-126号		
	管渠番号1000-37-2		式	1			WYB00558 管理費区分 無 単-127号		
計									
単価									

1次単価表 <01>

単-62号

単価適用年月	20250307
歩掛適用年月	20250307
労務調整-超過-規制	1.000-00000020

名称	規格	単位	数量	単価	金額	摘要
交通誘導警備員A		人日	1			WB010211 管理費区分 無 単-128号
計						
単価						

1次単価表 <01>

単-63号

単価適用年月	20250307
歩掛適用年月	20250307
労務調整-超過-規制	1.000-00000020

名称	規格	単位	数量	単価	金額	摘要
交通誘導警備員B		人日	1			WB010212 管理費区分 無 単-129号
計						
単価						

1次単価表 <01>

単-64号

単価適用年月	20250307
歩掛適用年月	20250307
労務調整-超過-規制	1.000-00000020

名称	規格	単位	数量	単価	金額	摘要
仮設材運搬費	H=3.5【積込み荷卸し費（仮設材等） 】	t			1	
仮設材等の運搬（鋼矢板、H形鋼、覆工板、敷鉄板等）	発注機関区分 = 北海道・東北・北陸・中・四国・九州：片道運搬距離（実数入力）= 6km ：製品長区分 = 12m以内：運搬割増率 = 各種（実数入力）：運搬割増率（実数入力）= 0 無：その他の諸料金の有無 = 無：	t	2			WB010020 管理費区分 無 単-130号
仮設材等の積込み取卸し費	作業区分 = 積込み、取卸し（往復分）： 【積込み荷卸し費（仮設材等） 】	t	1			WB010030 管理費区分 無 単-131号
計						
単価						

1次単価表 <01>

単-65号

単価適用年月	20250307
歩掛適用年月	20250307
労務調整-超過-規制	1.000-00000020

名称	規格	単位	数量	単価	金額	摘要
仮設材運搬費	H=2.5【積込み荷卸し費（仮設材等） 】	t			1	
名称	規格 / 条件	単位	数量	単価	金額	摘要
仮設材等の運搬（鋼矢板、H形鋼、覆工板、敷鉄板等）	発注機関区分 = 北海道・東北・北陸・中・四国・九州：片道運搬距離（実数入力）= 6km ：製品長区分 = 12m以内：運搬割増率 = 各種（実数入力）：運搬割増率（実数入力）= 0 無：その他の諸料金の有無 = 無：	t	2			WB010020 管理費区分 無 単-130号
仮設材等の積込み取卸し費	作業区分 = 積込み、取卸し（往復分）： 【積込み荷卸し費（仮設材等） 】	t	1			WB010030 管理費区分 無 単-131号
計						
単価						

参考資料(1) <01>

単-66号

DGD10030

単価適用年月	20250307
歩掛適用年月	20250307
労務調整-超過-規制	1.000-00000020

名称	規格 / 条件	単位	数量	単価	金額	摘要
機械掘削工(ハッホ)		単位	m3		100	単価
規格	排対(2次)山積0.8m3(平0.6m3)					
名称	規格 / 条件	単位	数量	単価	金額	摘要
土木一般世話役	割増対象賃金比0.775	人	1.1			R0125 管理費区分 無 二省労務単価 Z1
普通作業員	割増対象賃金比0.828	人	2.6			R0102 管理費区分 無 二省労務単価 Z1
ハッホ用-排対(2次) 山積0.8m3(平積0.6m3)		時間	6			DGD10037 管理費区分 無 単-136号 Z1
諸雑費(まるめ)		式	1			ZS3000004 管理費区分 無 ZZ1
計						
単価						

参考資料(1) <01>

単-67号

DGD10150

単価適用年月	20250307
歩掛適用年月	20250307
労務調整-超過-規制	1.000-00000020

名称	発生土運搬工(10t積級) 機械積込み				単位	m3	数量	100	単価	
規格	0.5km DID区間あり 排対(2次)山積0.8m3(平0.60m3) 良好				単位		数量		単価	
名称	規格/条件	単位	数量	単価	金額	摘要				
ダンプトラック(ロード・テイゼル 10t積級)	機械損耗部品補正 = 良好:	日	0.9			DGD10170 管理費区分 無 単-137号				
計										
単価										

参考資料(1) <01>

単-68号

DGD10150

単価適用年月	20250307
歩掛適用年月	20250307
労務調整-超過-規制	1.000-00000020

名称	発生土運搬工(10t積級) 機械積込み				単位	m3	数量	100	単価	
規格	2.8km DID区間あり 排対(2次)山積0.8m3(平0.60m3) 良好				単位		数量		単価	
名称	規格/条件	単位	数量	単価	金額	摘要				
ダンプトラック(ロード・テイゼル 10t積級)	機械損耗部品補正 = 良好:	日	1.7			DGD10170 管理費区分 無 単-137号				
計										
単価										

参考資料(1) <01>

単-69号

DGD10130

単価適用年月	20250307
歩掛適用年月	20250307
労務調整-超過-規制	1.000-00000020

名称	規格 / 条件	単位	数量	単価	金額	摘要
機械投入埋戻工(ハックル)		単位	m3		100	単価
規格	排対(2次)山積0.8m3(平0.6m3) 90m3					
名称	規格 / 条件	単位	数量	単価	金額	摘要
土木一般世話役	割増対象賃金比0.775	人	2.5			R0125 管理費区分 無 二省労務単価 Z1
普通作業員	割増対象賃金比0.828	人	3.8			R0102 管理費区分 無 二省労務単価 Z1
ハックル加-ラ排対(2次) 山積0.8m3(平積0.6m3)		時間	4.5			DGD10037 管理費区分 無 単-136号 Z1
タンパ締固め	費用の内訳 = 全ての費用 :	m 3	90			CB210450 管理費区分 無 単-138号 Z1
諸雑費(まるめ)		式	1			ZS3000004 管理費区分 無 ZZ1
計						
単価						

参考資料(1) (施工パッケージ) <01>

単-70号

CB210020

単価適用年月	20250307
歩掛適用年月	20250307
労務調整-超過-規制	1.000-00000020

名称	規格 / 条件	単位	構成比率	標準単価	単価	摘要
積込(ルーズ)		m ³			1	
規格	土砂 土量50,000m ³ 未満	単位				
標準単価						
労務構成比率		%				
運転手(特殊)	割増対象賃金比0.778	%				R0114 管理費区分 無 二省労務単価
材料構成比率		%				
軽油	ミニローリー渡し	%				Z006702002 管理費区分 無 刊行物単価
機械構成比率		%				
バックホウ(クローラ型) [標準型]	排出ガス対策型(2014年規制) 山積0.8m ³	%				M000202142 管理費区分 無

参考資料(1) <01>

単-71号

DGD10200

単価適用年月	20250307
歩掛適用年月	20250307
労務調整-超過-規制	1.000-00000020

名称	規格 / 条件	単位	数量	単価	金額	摘要
鉄筋コンクリート管布設工		m				
呼び径500mm					10	
名称	規格 / 条件	単位	数量	単価	金額	摘要
土木一般世話役	割増対象賃金比0.775	人	0.35			R0125 管理費区分 無 二省労務単価 Z1
特殊作業員	割増対象賃金比0.769	人	0.7			R0101 管理費区分 無 二省労務単価 Z1
普通作業員	割増対象賃金比0.828	人	0.7			R0102 管理費区分 無 二省労務単価 Z1
バックホウ クレーン付2.9t(2次) 山積0.45m3 平積0.35m3		日	0.35			DGD10930 管理費区分 無 単-139号
諸雑費(率+まるめ)	Z1の合計金額に1%を乗じた金額を算出する。	式	1			ZS8000004 管理費区分 無 ZZ1
計						
単価						

参考資料(1) <01>

単-72号

DGD60020

単価適用年月	20250307
歩掛適用年月	20250307
労務調整-超過-規制	1.000-00000020

名称	リブ付硬質塩ビ管設置工 (市場単価)				単位	m	数量	1	単価	
規格	呼び径 350mm 20m以上 無 無				単位		数量		単価	
	名称	規格 / 条件	単位	数量	単価	金額	摘要			
	リブ付硬質塩化ビニル管設置工	管径350mm 材工共	m	1			Q2G1020050 管理費区分 無 刊行物単価 Z1			
	諸雑費(まるめ)		式	1			ZS3000004 管理費区分 無 ZZ1			
	計									
	単価									

参考資料(1) <01>

単-73号

DGD60020

単価適用年月	20250307
歩掛適用年月	20250307
労務調整-超過-規制	1.000-00000020

名称	リブ付硬質塩ビ管設置工 (市場単価)				単位	m	数量	1	単価
規格	呼び径 250mm 20m以上 無 無				単位		数量		単価
名称	規格 / 条件	単位	数量	単価	金額	摘要			
リブ付硬質塩化ビニル管設置工	管径250mm 材工共	m	1			Q2G1020030 管理費区分 無 刊行物単価 Z1			
諸雑費(まるめ)		式	1			ZS3000004 管理費区分 無 ZZ1			
計									
単価									

参考資料(1) <01>

単-74号

DGD60020

単価適用年月	20250307
歩掛適用年月	20250307
労務調整-超過-規制	1.000-00000020

名称	リブ付硬質塩ビ管設置工 (市場単価)				単位	m	数量	1	単価	
規格	呼び径 200mm 20m以上 無 無				単位		数量		単価	
	名称	規格 / 条件	単位	数量	単価	金額	摘要			
	リブ付硬質塩化ビニル管設置工	管径200mm 材工共	m	1			Q2G1020020 管理費区分 無 刊行物単価 Z1			
	諸雑費(まるめ)		式	1			ZS3000004 管理費区分 無 ZZ1			
	計									
	単価									

参考資料(1) <01>

単-75号

WF851500

単価適用年月	20250307
歩掛適用年月	20250307
労務調整-超過-規制	1.000-00000020

名称	規格	単位	数量	単価	金額	摘要
モルタル充填		m 3	1			
名称	規格 / 条件	単位	数量	単価	金額	摘要
生モルタル	配合 1 : 3 混合 B 種 C=530	m 3	1			ZKD1813000 管理費区分 無 地方資材単価
計						
単価						

参考資料(1) <01>

単-76号

DGD10850

単価適用年月	20250307
歩掛適用年月	20250307
労務調整-超過-規制	1.000-00000020

名称		単位	箇所	数量	単価	金額	単価
名称	規格 / 条件	単位	数量	単価	金額	摘要	
特殊作業員	割増対象賃金比0.769	人	0.065			R0101 管理費区分 無 二省労務単価 Z1	
普通作業員	割増対象賃金比0.828	人	0.065			R0102 管理費区分 無 二省労務単価 Z1	
諸雑費(まるめ)		式	1			ZS3000004 管理費区分 無 ZZ1	
計							
単価							

参考資料(1) <01>

単-77号

DGD60060

単価適用年月	20250307
歩掛適用年月	20250307
労務調整-超過-規制	1.000-00000020

名称	規格	単位	数量	単価	金額	単価	摘要
砕石基礎設置工(機械施工)(市場単価)	10m3以上 無 無	m3	1				
砕石基礎工(手間のみ)	機械施工 手間のみ	m3	1				Q2G1040020 管理費区分 無 刊行物単価 Z1
諸雑費(まるめ)		式	1				ZS3000004 管理費区分 無 ZZ1
計							
単価							

参考資料(1)(施工パッケージ) <01>

単-78号

CB210110

単価適用年月	20250307
歩掛適用年月	20250307
労務調整-超過-規制	1.000-00000020

名称	規格	単位	構成比率	標準単価	数量	単価	摘要
土砂等運搬	標準 バックホウ山積1.4m3(平積1.0m3) 土砂(岩塊・玉石混り土含む) 有り 2.5km以下	m3			1		
標準単価							
労務構成比率		%					
運転手(一般)	割増対象賃金比0.793	%					R0115 管理費区分 無 二省労務単価
材料構成比率		%					
軽油	ミニローリー渡し	%					Z006702002 管理費区分 無 刊行物単価
機械構成比率		%					
ダンプトラック [オンロード・ディーゼル] 【タイヤ損耗費】	10t積級 【10t積級 良好 供用日】	%					M000301005 管理費区分 無 刊行物単価

参考資料(1)(施工パッケージ) <01>

単-79号

CB210110

単価適用年月	20250307
歩掛適用年月	20250307
労務調整-超過-規制	1.000-00000020

名称	規格	単位	構成比率	標準単価	数量	単価	摘要
土砂等運搬	標準 バックホウ山積1.4m3(平積1.0m3) 土砂(岩塊・玉石混り土含む) 有り 2.5km以下	m3			1		
標準単価							
労務構成比率		%					
運転手(一般)	割増対象賃金比0.793	%					R0115 管理費区分 無 二省労務単価
材料構成比率		%					
軽油	ミニローリー渡し	%					Z006702002 管理費区分 無 刊行物単価
機械構成比率		%					
ダンプトラック [オンロード・ディーゼル] 【タイヤ損耗費】	10t積級 【10t積級 良好 供用日】	%					M000301005 管理費区分 無 刊行物単価

参考資料(1)(施工パッケージ) <01>

単-80号

CB210110

単価適用年月	20250307
歩掛適用年月	20250307
労務調整-超過-規制	1.000-00000020

名称	規格	単位	構成比率	標準単価	単価	摘要
土砂等運搬	標準 バックホウ山積1.4m3(平積1.0m3) 土砂(岩塊・玉石混り土含む) 有り 2.5km以下	m3			1	
標準単価						
労務構成比率		%				
運転手(一般)	割増対象賃金比0.793	%				R0115 管理費区分 無 二省労務単価
材料構成比率		%				
軽油	ミニローリー渡し	%				Z006702002 管理費区分 無 刊行物単価
機械構成比率		%				
ダンプトラック [オンロード・ディーゼル] 【タイヤ損耗費】	10t積級 【10t積級 良好 供用日】	%				M000301005 管理費区分 無 刊行物単価

参考資料(1)(施工パッケージ) <01>

単-81号

CB210110

単価適用年月	20250307
歩掛適用年月	20250307
労務調整-超過-規制	1.000-00000020

名称	土砂等運搬				単位	m ³	数量	1	単価	
規格	標準 バックホウ山積1.4m ³ (平積1.0m ³) 土砂(岩塊・玉石混り土含む) 有り 2.5km以下				単位		数量		単価	
名称	規格/条件	単位	構成比率	標準単価	単価	摘要				
標準単価										
労務構成比率		%								
運転手(一般)	割増対象賃金比0.793	%				R0115 管理費区分 無 二省労務単価				
材料構成比率		%								
軽油	ミニローリー渡し	%				Z006702002 管理費区分 無 刊行物単価				
機械構成比率		%								
ダンプトラック [オンロード・ディーゼル] 【タイヤ損耗費】	10t積級 【10t積級 良好 供用日】	%				M000301005 管理費区分 無 刊行物単価				

参考資料(1) <01>

単-82号

DGD10240

単価適用年月	20250307
歩掛適用年月	20250307
労務調整-超過-規制	1.000-00000020

名称	規格 / 条件	単位	数量	単価	金額	摘要
建込工 (たて込み簡易土留)	掘削深3.5m以下	m	10			
土木一般世話役	割増対象賃金比0.775	人	0.31			R0125 管理費区分 無 二省労務単価 Z1
特殊作業員	割増対象賃金比0.769	人	0.31			R0101 管理費区分 無 二省労務単価 Z1
普通作業員	割増対象賃金比0.828	人	0.63			R0102 管理費区分 無 二省労務単価 Z1
バックホウ[如-ヲ]排対(2次) 山積0.28m3(平積0.2m3)		時間	1.7			DGD10032 管理費区分 無 単-140号 Z1
諸雑費(まるめ)		式	1			ZS3000004 管理費区分 無 ZZ1
計						
単価						

参考資料(1) <01>

単-83号

DGD10250

単価適用年月	20250307
歩掛適用年月	20250307
労務調整-超過-規制	1.000-00000020

名称	規格 / 条件	単位	数量	単価	金額	摘要
引抜工 (たて込み簡易土留)	掘削深3.5m以下 標準 (1.0)	m	10			
土木一般世話役	割増対象賃金比0.775	人	0.18			R0125 管理費区分 無 二省労務単価 Z1
特殊作業員	割増対象賃金比0.769	人	0.18			R0101 管理費区分 無 二省労務単価 Z1
普通作業員	割増対象賃金比0.828	人	0.37			R0102 管理費区分 無 二省労務単価 Z1
トラッククレーン [油圧伸縮ジブ型]	4.9t吊 リース置場渡し	日	0.18			L001120001 管理費区分 無 刊行物単価 Z1
諸雑費 (まるめ)		式	1			ZS3000004 管理費区分 無 ZZ1
計						
単価						

参考資料(1) <01>

単-84号

DGD10240

単価適用年月	20250307
歩掛適用年月	20250307
労務調整-超過-規制	1.000-00000020

名称	規格 / 条件	単位	数量	単価	金額	摘要
建込工 (たて込み簡易土留)		m				
掘削深2.5m以下		単位			10	単価
土木一般世話役	割増対象賃金比0.775	人	0.23			R0125 管理費区分 無 二省労務単価 Z1
特殊作業員	割増対象賃金比0.769	人	0.23			R0101 管理費区分 無 二省労務単価 Z1
普通作業員	割増対象賃金比0.828	人	0.47			R0102 管理費区分 無 二省労務単価 Z1
バックホウ[クロー]排対(2次) 山積0.28m3(平積0.2m3)		時間	1.3			DGD10032 管理費区分 無 単-140号 Z1
諸雑費(まるめ)		式	1			ZS3000004 管理費区分 無 ZZ1
計						
単価						

参考資料(1) <01>

単-85号

DGD10250

単価適用年月	20250307
歩掛適用年月	20250307
労務調整-超過-規制	1.000-00000020

名称	規格 / 条件	単位	数量	単価	金額	摘要
引抜工 (たて込み簡易土留)	掘削深2.5m以下 標準 (1.0)	m	10			
土木一般世話役	割増対象賃金比0.775	人	0.14			R0125 管理費区分 無 二省労務単価 Z1
特殊作業員	割増対象賃金比0.769	人	0.14			R0101 管理費区分 無 二省労務単価 Z1
普通作業員	割増対象賃金比0.828	人	0.27			R0102 管理費区分 無 二省労務単価 Z1
トラッククレーン [油圧伸縮ジブ型]	4 . 9 t吊 リース置場渡し	日	0.14			L001120001 管理費区分 無 刊行物単価 Z1
諸雑費 (まるめ)		式	1			ZS3000004 管理費区分 無 ZZ1
計						
単価						

参考資料(1) <01>

単-86号

DGD10670

単価適用年月	20250307
歩掛適用年月	20250307
労務調整-超過-規制	1.000-00000020

名称	規格 / 条件	単位	数量	単価	金額	摘要
名称 名称	名称	単位	数量	単価	金額	摘要
規格 規格	規格 / 条件	単位	数量	単価	金額	摘要
ポンプ運転工	作業時排水 発動発電機 1台	日	1			
特殊作業員	割増対象賃金比0.769	人	0.11			R0101 管理費区分 無 二省労務単価 Z1
普通作業員	割増対象賃金比0.828	人	0.05			R0102 管理費区分 無 二省労務単価 Z1
工事用水中モータポンプ [普通型]	潜水ポンプ 口径 50mm 全揚程 5m	日	1			M001305002 管理費区分 無 刊行物単価 Z1
発動発電機 [ガソリンエンジン駆動]	3kVA	日	1			M001510003 管理費区分 無 刊行物単価 Z1
諸雑費(率+まるめ)	Z1の合計金額に18%を乗じた金額を算出する。	式	1			ZS8000004 管理費区分 無 ZZ1
計						
単価						

参考資料(1) <01>

単-87号

DGD10680

単価適用年月	20250307
歩掛適用年月	20250307
労務調整-超過-規制	1.000-00000020

名称	ポンプ据付・撤去工				現場	数量	単価	金額	単価
規格					単位			1	
名称	規格 / 条件	単位	数量	単価	金額	摘要			
普通作業員	割増対象賃金比0.828	人	0.08			R0102 管理費区分 無 二省労務単価			
計									
単価									

参考資料(1) (施工パッケージ) <01>

単-88号

CB222800

単価適用年月	20250307
歩掛適用年月	20250307
労務調整-超過-規制	1.000-0000020

名称	規格 / 条件	単位	構成比率	標準単価	単価	摘要
プレキャスト集水桝	据付 200kgを超え400kg以下 無し 全ての費用	単位			1	単価
標準単価						
労務構成比率		%				
運転手(特殊)	割増対象賃金比0.778	%				R0114 管理費区分 無 二省労務単価
普通作業員	割増対象賃金比0.828	%				R0102 管理費区分 無 二省労務単価
土木一般世話役	割増対象賃金比0.775	%				R0125 管理費区分 無 二省労務単価
特殊作業員	割増対象賃金比0.769	%				R0101 管理費区分 無 二省労務単価
材料構成比率		%				
軽油	ミニローリー渡し	%				Z006702002 管理費区分 無 刊行物単価
機械構成比率		%				
バックホウ(クローラ) [標準・クレーン機能付き]	山積0.28m ³ (平積0.2m ³)1.7t 吊 排出ガス対策型基準値及び低・超低騒音型 によらず適用 クレーン建設業者置場渡し	%				L001010008 管理費区分 無 刊行物単価

参考資料(1) (施工パッケージ) <01>

単-89号

CB227010

単価適用年月	20250307
歩掛適用年月	20250307
労務調整-超過-規制	1.000-00000020

名称	規格 / 条件	単位	構成比率	標準単価	単価	摘要
穀運搬	舗装版破碎 機械 (騒音対策不要、厚15cm以下) 有り 3.5km以下 全ての費用	m ³			1	
標準単価						
労務構成比率		%				
運転手 (一般)	割増対象賃金比0.793	%				R0115 管理費区分 無 二省労務単価
材料構成比率		%				
軽油	ミニローリー渡し	%				Z006702002 管理費区分 無 刊行物単価
機械構成比率		%				
ダンプトラック [オンロード・ディーゼル] 【 タイヤ損耗費 】	10 t 積級 【 10 t 積級 良好 供用日 】	%				M000301005 管理費区分 無 刊行物単価

参考資料(1) <01>

単-90号

WB020052

単価適用年月	20250307
歩掛適用年月	20250307
労務調整-超過-規制	1.000-00000020

名称	処分費 (t)		単位	t	数量	100	単価
規格	名称	規格 / 条件	単位	数量	単価	金額	摘要
	アスファルト塊受入費	30 ~ 50 cm程度の大きさ	t	100			ZKD4001000 管理費区分 T 地方資材単価
計							
単価							

参考資料(1) (施工パッケージ) <01>

単-91号

CB430510

単価適用年月	20250307
歩掛適用年月	20250307
労務調整-超過-規制	1.000-0000020

名称	規格 / 条件	単位	構成比率	標準単価	単価	摘要
舗装版切断	アスファルト舗装版 15cm以下 全ての費用	m			1	
標準単価						
労務構成比率		%				
特殊作業員	割増対象賃金比0.769	%				R0101 管理費区分 無 二省労務単価
土木一般世話役	割増対象賃金比0.775	%				R0125 管理費区分 無 二省労務単価
普通作業員	割増対象賃金比0.828	%				R0102 管理費区分 無 二省労務単価
材料構成比率		%				
コンクリートカッタ(ブレード)	径18インチ	%				Z006540009 管理費区分 無 刊行物単価
ガソリン	レギュラー スタンド渡し 無鉛 JIS K 2202 2号	%				Z006704001 管理費区分 無 刊行物単価
機械構成比率		%				
コンクリートカッタ [バキューム式(超低騒音型)]	湿式 切削深20cm級 ブレード径 56cm	%				M001161013 管理費区分 無

参考資料(1)(施工パッケージ) <01>

単-92号

CB430310

単価適用年月	20250307
歩掛適用年月	20250307
労務調整-超過-規制	1.000-0000020

名称	規格 / 条件	単位	構成比率	標準単価	単価	摘要
舗装版破碎	アスファルト舗装版 無し 不要 15cm以下 有り 全ての費用	m ²			1	
標準単価						
労務構成比率		%				
土木一般世話役	割増対象賃金比0.775	%				R0125 管理費区分 無 二省労務単価
運転手(特殊)	割増対象賃金比0.778	%				R0114 管理費区分 無 二省労務単価
普通作業員	割増対象賃金比0.828	%				R0102 管理費区分 無 二省労務単価
材料構成比率		%				
軽油	ミニローリー渡し	%				Z006702002 管理費区分 無 刊行物単価
機械構成比率		%				
バックホウ(クローラ型) [後方超小旋回型]	山積0.45m ³ (平積0.35m ³) 排出ガス対策型基準値及び低・超低騒音型によらず適用 リース置場渡し	%				L001010012 管理費区分 無 刊行物単価

参考資料(1)(施工パッケージ) <01>

単-93号

CB410010

単価適用年月	20250307
歩掛適用年月	20250307
労務調整-超過-規制	1.000-0000020

名称	規格 / 条件	単位	構成比率	標準単価	単価	摘要
不陸整正		m ²			1	
無し 全ての費用						
標準単価						
労務構成比率		%				
運転手(特殊)	割増対象賃金比0.778	%				R0114 管理費区分 無 二省労務単価
特殊作業員	割増対象賃金比0.769	%				R0101 管理費区分 無 二省労務単価
普通作業員	割増対象賃金比0.828	%				R0102 管理費区分 無 二省労務単価
土木一般世話役	割増対象賃金比0.775	%				R0125 管理費区分 無 二省労務単価
材料構成比率		%				
軽油	ミニローリー渡し	%				Z006702002 管理費区分 無 刊行物単価
機械構成比率		%				
モータグレーダ[土工用・排ガス対策型(第2次)]	ブレード幅3.1m	%				M000701015 管理費区分 無
ロードローラ[マカダム・排ガス対策型(第2次)]	運転質量10t 締固め幅2.1m	%				M000801009 管理費区分 無 刊行物単価

参考資料(1)(施工パッケージ) <01>

単-93号

CB410010

単価適用年月	20250307
歩掛適用年月	20250307
労務調整-超過-規制	1.000-00000020

名称	不陸整正				単位	m ²	数量	1	単価	
規格	無し 全ての費用				単位		数量		単価	
名称	規格/条件	単位	構成比率	標準単価	単価	摘要				
タイヤラ[普通型]	運転質量8~20t 排出ガス対策型基準値及び低・超低騒音型によらず適用 リース置場渡し	%				L001060003 管理費区分 無 刊行物単価				

参考資料(1)(施工パッケージ) <01>

単-94号

CB410030

単価適用年月	20250307
歩掛適用年月	20250307
労務調整-超過-規制	1.000-0000020

名称	規格 / 条件	単位	構成比率	標準単価	単価	摘要
下層路盤(車道・路肩部)		m ²			1	
規格	600mm 3層施工 路盤材(各種) 全ての費用	単位				
標準単価						
労務構成比率		%				
運転手(特殊)	割増対象賃金比0.778	%				R0114 管理費区分 無 二省労務単価
特殊作業員	割増対象賃金比0.769	%				R0101 管理費区分 無 二省労務単価
普通作業員	割増対象賃金比0.828	%				R0102 管理費区分 無 二省労務単価
土木一般世話役	割増対象賃金比0.775	%				R0125 管理費区分 無 二省労務単価
材料構成比率		%				
切込砂利	0 ~ 80mm	%				ZKD0006000 管理費区分 無 地方資材単価
軽油	ミニローリー渡し	%				Z006702002 管理費区分 無 刊行物単価
機械構成比率		%				
モータグレーダ[土工用・排ガス対策型(第2次)]	ブレード幅3.1m	%				M000701015 管理費区分 無

参考資料(1) (施工パッケージ) <01>

単-94号

CB410030

単価適用年月	20250307
歩掛適用年月	20250307
労務調整-超過-規制	1.000-00000020

名称	下層路盤(車道・路肩部)				単位	m ²	数量	1	単価	
規格	600mm 3層施工 路盤材(各種) 全ての費用				単位		数量		単価	
名称	規格/条件	単位	構成比率	標準単価	単価	摘要				
ロードローラ [マカダム・排ガス対策型(第2次)]	運転質量10t 締固め幅2.1m	%				M000801009 管理費区分 無 刊行物単価				
タイヤローラ[普通型]	運転質量8~20t 排出ガス対策型基準値及び低・超低騒音型によらず適用 リース置場渡し	%				L001060003 管理費区分 無 刊行物単価				

参考資料(1)(施工パッケージ) <01>

単-95号

CB410030

単価適用年月	20250307
歩掛適用年月	20250307
労務調整-超過-規制	1.000-0000020

名称	規格 / 条件	単位	構成比率	標準単価	単価	摘要
下層路盤(車道・路肩部)		m ²			1	
規格	500mm 3層施工 路盤材(各種) 全ての費用	単位				
標準単価						
労務構成比率		%				
運転手(特殊)	割増対象賃金比0.778	%				R0114 管理費区分 無 二省労務単価
特殊作業員	割増対象賃金比0.769	%				R0101 管理費区分 無 二省労務単価
普通作業員	割増対象賃金比0.828	%				R0102 管理費区分 無 二省労務単価
土木一般世話役	割増対象賃金比0.775	%				R0125 管理費区分 無 二省労務単価
材料構成比率		%				
切込砂利	0 ~ 80mm	%				ZKD0006000 管理費区分 無 地方資材単価
軽油	ミニローリー渡し	%				Z006702002 管理費区分 無 刊行物単価
機械構成比率		%				
モータグレーダ[土工用・排ガス対策型(第2次)]	ブレード幅3.1m	%				M000701015 管理費区分 無

参考資料(1)(施工パッケージ) <01>

単-95号

CB410030

単価適用年月	20250307
歩掛適用年月	20250307
労務調整-超過-規制	1.000-00000020

名称	下層路盤(車道・路肩部)				単位	m ²	数量	1	単価	
規格	500mm 3層施工 路盤材(各種) 全ての費用				単位		数量		単価	
名称	規格/条件	単位	構成比率	標準単価	単価	摘要				
ロードローラ [マカダム・排ガス対策型(第2次)]	運転質量10t 締固め幅2.1m	%				M000801009 管理費区分 無 刊行物単価				
タイヤローラ[普通型]	運転質量8~20t 排出ガス対策型基準値及び低・超低騒音型によらず適用 リース置場渡し	%				L001060003 管理費区分 無 刊行物単価				

参考資料(1)(施工パッケージ) <01>

単-96号

CB410031

単価適用年月	20250307
歩掛適用年月	20250307
労務調整-超過-規制	1.000-0000020

名称	規格 / 条件	単位	構成比率	標準単価	単価	摘要
下層路盤(歩道部)		m ²			1	
規格	170mm 1層施工 路盤材(各種) 全ての費用					
標準単価						
労務構成比率		%				
普通作業員	割増対象賃金比0.828	%				R0102 管理費区分 無 二省労務単価
運転手(特殊)	割増対象賃金比0.778	%				R0114 管理費区分 無 二省労務単価
特殊作業員	割増対象賃金比0.769	%				R0101 管理費区分 無 二省労務単価
材料構成比率		%				
切込砂利	0 ~ 80mm	%				ZKD0006000 管理費区分 無 地方資材単価
軽油	ミニローリー渡し	%				Z006702002 管理費区分 無 刊行物単価
機械構成比率		%				
小型バックホウ(クローラ)[標準]	山積0.11m ³ (平積0.08m ³) 排出 が対策型基準値及び低・超低騒音型によらず 適用 リース置場渡し	%				L001011002 管理費区分 無 刊行物単価
振動ロー(舗装用)[搭乗・コンパクト式]	運転質量3~4t 排出が対策型基準値及び低・ 超低騒音型によらず適用 リース置場渡し	%				L001070011 管理費区分 無 刊行物単価

参考資料(1) (施工パッケージ) <01>

単-97号

CB410030

単価適用年月	20250307
歩掛適用年月	20250307
労務調整-超過-規制	1.000-0000020

名称	規格 / 条件	単位	構成比率	標準単価	単価	摘要
下層路盤 (車道・路肩部)		m ²			1	
規格	300mm 2層施工 路盤材 (各種) 全ての費用	単位				
標準単価						
労務構成比率		%				
運転手 (特殊)	割増対象賃金比0.778	%				R0114 管理費区分 無 二省労務単価
特殊作業員	割増対象賃金比0.769	%				R0101 管理費区分 無 二省労務単価
普通作業員	割増対象賃金比0.828	%				R0102 管理費区分 無 二省労務単価
土木一般世話役	割増対象賃金比0.775	%				R0125 管理費区分 無 二省労務単価
材料構成比率		%				
切込砂利	0 ~ 40 mm	%				ZKD0005000 管理費区分 無 地方資材単価
軽油	ミニローリー渡し	%				Z006702002 管理費区分 無 刊行物単価
機械構成比率		%				
モータグレーダ [土工用・排ガス対策型 (第2次)]	ブレード幅3.1m	%				M000701015 管理費区分 無

参考資料(1) (施工パッケージ) <01>

単-97号

CB410030

単価適用年月	20250307
歩掛適用年月	20250307
労務調整-超過-規制	1.000-00000020

名称	下層路盤(車道・路肩部)				単位	m ²	数量	1	単価	
規格	300mm 2層施工 路盤材(各種) 全ての費用				単位		数量		単価	
名称	規格/条件	単位	構成比率	標準単価	単価	摘要				
ロードローラ [マカダム・排ガス対策型(第2次)]	運転質量10t 締固め幅2.1m	%				M000801009 管理費区分 無 刊行物単価				
タイヤローラ[普通型]	運転質量8~20t 排出ガス対策型基準値及び低・超低騒音型によらず適用 リース置場渡し	%				L001060003 管理費区分 無 刊行物単価				

参考資料(1)(施工パッケージ) <01>

単-98号

CB410030

単価適用年月	20250307
歩掛適用年月	20250307
労務調整-超過-規制	1.000-0000020

名称	規格 / 条件	単位	構成比率	標準単価	単価	摘要
下層路盤(車道・路肩部)		m ²			1	
規格	300mm 2層施工 路盤材(各種) 全ての費用	単位				
標準単価						
労務構成比率		%				
運転手(特殊)	割増対象賃金比0.778	%				R0114 管理費区分 無 二省労務単価
特殊作業員	割増対象賃金比0.769	%				R0101 管理費区分 無 二省労務単価
普通作業員	割増対象賃金比0.828	%				R0102 管理費区分 無 二省労務単価
土木一般世話役	割増対象賃金比0.775	%				R0125 管理費区分 無 二省労務単価
材料構成比率		%				
切込砂利	0 ~ 40mm	%				ZKD0005000 管理費区分 無 地方資材単価
軽油	ミニローリー渡し	%				Z006702002 管理費区分 無 刊行物単価
機械構成比率		%				
モータグレーダ[土工用・排ガス対策型(第2次)]	ブレード幅3.1m	%				M000701015 管理費区分 無

参考資料(1) (施工パッケージ) <01>

単-98号

CB410030

単価適用年月	20250307
歩掛適用年月	20250307
労務調整-超過-規制	1.000-00000020

名称	下層路盤(車道・路肩部)				単位	m ²	数量	1	単価	
規格	300mm 2層施工 路盤材(各種) 全ての費用				単位		数量		単価	
名称	規格/条件	単位	構成比率	標準単価	単価	摘要				
ロードローラ [マカダム・排ガス対策型(第2次)]	運転質量10t 締固め幅2.1m	%				M000801009 管理費区分 無 刊行物単価				
タイヤローラ[普通型]	運転質量8~20t 排出ガス対策型基準値及び低・超低騒音型によらず適用 リース置場渡し	%				L001060003 管理費区分 無 刊行物単価				

参考資料(1)(施工パッケージ) <01>

単-99号

CB410030

単価適用年月	20250307
歩掛適用年月	20250307
労務調整-超過-規制	1.000-0000020

名称	規格 / 条件	単位	構成比率	標準単価	単価	摘要
下層路盤(車道・路肩部)		m ²			1	
規格	250mm 2層施工 路盤材(各種) 全ての費用	単位				
標準単価						
労務構成比率		%				
運転手(特殊)	割増対象賃金比0.778	%				R0114 管理費区分 無 二省労務単価
特殊作業員	割増対象賃金比0.769	%				R0101 管理費区分 無 二省労務単価
普通作業員	割増対象賃金比0.828	%				R0102 管理費区分 無 二省労務単価
土木一般世話役	割増対象賃金比0.775	%				R0125 管理費区分 無 二省労務単価
材料構成比率		%				
切込砂利	0 ~ 40mm	%				ZKD0005000 管理費区分 無 地方資材単価
軽油	ミニローリー渡し	%				Z006702002 管理費区分 無 刊行物単価
機械構成比率		%				
モータグレーダ[土工用・排ガス対策型(第2次)]	ブレード幅3.1m	%				M000701015 管理費区分 無

参考資料(1) (施工パッケージ) <01>

単-99号

CB410030

単価適用年月	20250307
歩掛適用年月	20250307
労務調整-超過-規制	1.000-00000020

名称	下層路盤(車道・路肩部)				単位	m ²	数量	1	単価	
規格	250mm 2層施工 路盤材(各種) 全ての費用				単位		数量		単価	
名称	規格/条件	単位	構成比率	標準単価	単価	摘要				
ロードローラ [マカダム・排ガス対策型(第2次)]	運転質量10t 締固め幅2.1m	%				M000801009 管理費区分 無 刊行物単価				
タイヤローラ[普通型]	運転質量8~20t 排出ガス対策型基準値及び低・超低騒音型によらず適用 リース置場渡し	%				L001060003 管理費区分 無 刊行物単価				

参考資料(1) (施工パッケージ) <01>

単-100号

CB410030

単価適用年月	20250307
歩掛適用年月	20250307
労務調整-超過-規制	1.000-0000020

名称	規格 / 条件	単位	構成比率	標準単価	単価	摘要
下層路盤 (車道・路肩部)		m ²			1	
規格	100mm 1層施工 路盤材 (各種) 全ての費用	単位				
標準単価						
労務構成比率		%				
運転手 (特殊)	割増対象賃金比0.778	%				R0114 管理費区分 無 二省労務単価
特殊作業員	割増対象賃金比0.769	%				R0101 管理費区分 無 二省労務単価
普通作業員	割増対象賃金比0.828	%				R0102 管理費区分 無 二省労務単価
土木一般世話役	割増対象賃金比0.775	%				R0125 管理費区分 無 二省労務単価
材料構成比率		%				
切込砂利	0 ~ 40mm	%				ZKD0005000 管理費区分 無 地方資材単価
軽油	ミニローリー渡し	%				Z006702002 管理費区分 無 刊行物単価
機械構成比率		%				
モータグレーダ [土工用・排ガス対策型 (第2次)]	ブレード幅3.1m	%				M000701015 管理費区分 無

参考資料(1)(施工パッケージ) <01>

単-100号

CB410030

単価適用年月	20250307
歩掛適用年月	20250307
労務調整-超過-規制	1.000-00000020

名称	下層路盤(車道・路肩部)				単位	m ²	数量	1	単価	
規格	100mm 1層施工 路盤材(各種) 全ての費用				単位		数量		単価	
	名称	規格/条件	単位	構成比率	標準単価	単価	摘要			
	ロードローラ [マカダム・排ガス対策型(第2次)]	運転質量10t 締固め幅2.1m	%				M000801009 管理費区分 無 刊行物単価			
	タイヤローラ[普通型]	運転質量8~20t 排出ガス対策型基準値及び低・超低騒音型によらず適用 リース置場渡し	%				L001060003 管理費区分 無 刊行物単価			

参考資料(1) (施工パッケージ) <01>

単-101号

CB410040

単価適用年月	20250307
歩掛適用年月	20250307
労務調整-超過-規制	1.000-0000020

名称	規格 / 条件	単位	構成比率	標準単価	単価	摘要
上層路盤 (車道・路肩部)		m ²			1	
規格	路盤材 (瀝青安定処理材各種) 1.4m以上3.0m以下 50mm プライムコート (各種) 全ての費用	単位				
標準単価						
労務構成比率		%				
普通作業員	割増対象賃金比0.828	%				R0102 管理費区分 無 二省労務単価
運転手 (特殊)	割増対象賃金比0.778	%				R0114 管理費区分 無 二省労務単価
特殊作業員	割増対象賃金比0.769	%				R0101 管理費区分 無 二省労務単価
土木一般世話役	割増対象賃金比0.775	%				R0125 管理費区分 無 二省労務単価
材料構成比率		%				
再生アスファルト安定処理	A s 量 3 . 5 ~ 5 . 5 % 配合率 5 0 % 車道 用	%				ZKD0870500 管理費区分 無 地方資材単価
アスファルト乳剤	P K - 3 プライムコート用	%				Z004130002 管理費区分 無 刊行物単価
軽油	ミニローリー渡し	%				Z006702002 管理費区分 無 刊行物単価
機械構成比率		%				

参考資料(1) (施工パッケージ) <01>

単-101号

CB410040

単価適用年月	20250307
歩掛適用年月	20250307
労務調整-超過-規制	1.000-00000020

名称	上層路盤(車道・路肩部)				単位	m ²	数量	1	単価	
規格	路盤材(瀝青安定処理材各種) 1.4m以上3.0m以下 50mm プライムコート(各種) 全ての費用				単位		数量		単価	
名称	規格/条件	単位	構成比率	標準単価	単価	摘要				
アスファルトフィニッシャ	[ホイール型] 舗装幅1.4~3.0m 排出ガス対策型基準値及び低・超低騒音型によらず適用 リース置場渡し	%				L001210001 管理費区分 無 刊行物単価				
振動ロー(舗装用)[搭乗・コンパクト式]	運転質量3~4t 排出ガス対策型基準値及び低・超低騒音型によらず適用 リース置場渡し	%				L001070011 管理費区分 無 刊行物単価				
タイヤロー[普通型]	運転質量3~4t 排出ガス対策型基準値及び低・超低騒音型によらず適用 リース置場渡し	%				L001060001 管理費区分 無 刊行物単価				

参考資料(1) (施工パッケージ) <01>

単-102号

CB410240

単価適用年月	20250307
歩掛適用年月	20250307
労務調整-超過-規制	1.000-0000020

名称	規格 / 条件	単位	構成比率	標準単価	単価	摘要
基層(車道・路肩部)	1.4m以上3.0m以下 40mm 各種(2.30以上2.40t/m3未満) タックコート(各種) 全ての費用	m ²			1	
標準単価						
労務構成比率		%				
普通作業員	割増対象賃金比0.828	%				R0102 管理費区分 無 二省労務単価
運転手(特殊)	割増対象賃金比0.778	%				R0114 管理費区分 無 二省労務単価
特殊作業員	割増対象賃金比0.769	%				R0101 管理費区分 無 二省労務単価
土木一般世話役	割増対象賃金比0.775	%				R0125 管理費区分 無 二省労務単価
材料構成比率		%				
再生粗粒度アスファルト混合物	A s 量 4 . 5 ~ 6 . 5 % 配合率 5 0 % 車道用	%				ZKD0860500 管理費区分 無 地方資材単価
アスファルト乳剤	P K - 4 タックコート用	%				Z004130003 管理費区分 無 刊行物単価
軽油	ミニローリー渡し	%				Z006702002 管理費区分 無 刊行物単価
機械構成比率		%				

参考資料(1)(施工パッケージ) <01>

単-102号

CB410240

単価適用年月	20250307
歩掛適用年月	20250307
労務調整-超過-規制	1.000-00000020

名称	基層(車道・路肩部)				単位	m ²	数量	1	単価	
規格	1.4m以上3.0m以下 40mm 各種(2.30以上2.40t/m ³ 未満) タックコート(各種)全ての費用				単位		数量		単価	
名称	規格/条件	単位	構成比率	標準単価	単価	摘要				
アスファルトフィニッシャ	[ホイール型] 舗装幅1.4~3.0m 排出ガス対策型基準値及び低・超低騒音型によらず適用 リース置場渡し	%				L001210001 管理費区分 無 刊行物単価				
振動ロー(舗装用)[搭乗・コンパクト式]	運転質量3~4t 排出ガス対策型基準値及び低・超低騒音型によらず適用 リース置場渡し	%				L001070011 管理費区分 無 刊行物単価				
タイヤロー[普通型]	運転質量3~4t 排出ガス対策型基準値及び低・超低騒音型によらず適用 リース置場渡し	%				L001060001 管理費区分 無 刊行物単価				

参考資料(1) (施工パッケージ) <01>

単-103号

CB410260

単価適用年月	20250307
歩掛適用年月	20250307
労務調整-超過-規制	1.000-0000020

名称	規格 / 条件	単位	構成比率	標準単価	単価	摘要
表層(車道・路肩部)	1.4m以上3.0m以下 50mm 各種(2.30以上2.40t/m3未満) プライムコート(各種) 全ての費用	m ²			1	
標準単価						
労務構成比率		%				
普通作業員	割増対象賃金比0.828	%				R0102 管理費区分 無 二省労務単価
運転手(特殊)	割増対象賃金比0.778	%				R0114 管理費区分 無 二省労務単価
特殊作業員	割増対象賃金比0.769	%				R0101 管理費区分 無 二省労務単価
土木一般世話役	割増対象賃金比0.775	%				R0125 管理費区分 無 二省労務単価
材料構成比率		%				
再生密粒度アスファルト混合物	13F As 5.5~6.3% 率50% 車道用	%				ZKD0850500 管理費区分 無 地方資材単価
アスファルト乳剤	PK-3 プライムコート用	%				Z004130002 管理費区分 無 刊行物単価
軽油	ミニローリー渡し	%				Z006702002 管理費区分 無 刊行物単価
機械構成比率		%				

参考資料(1)(施工パッケージ) <01>

単-103号

CB410260

単価適用年月	20250307
歩掛適用年月	20250307
労務調整-超過-規制	1.000-00000020

名称	表層(車道・路肩部)				単位	m ²	数量	1	単価	
規格	1.4m以上3.0m以下 50mm 各種(2.30以上2.40t/m3未満) プライムコート(各種) 全ての費用				単位		数量		単価	
名称	規格/条件	単位	構成比率	標準単価	単価	摘要				
アスファルトフィニッシャ	[ホイール型] 舗装幅1.4~3.0m 排出ガス対策型基準値及び低・超低騒音型によらず適用 リース置場渡し	%				L001210001 管理費区分 無 刊行物単価				
振動ロー(舗装用)[搭乗・コンパクト式]	運転質量3~4t 排出ガス対策型基準値及び低・超低騒音型によらず適用 リース置場渡し	%				L001070011 管理費区分 無 刊行物単価				
タイヤロー[普通型]	運転質量3~4t 排出ガス対策型基準値及び低・超低騒音型によらず適用 リース置場渡し	%				L001060001 管理費区分 無 刊行物単価				

参考資料(1)(施工パッケージ) <01>

単-104号

CB410260

単価適用年月	20250307
歩掛適用年月	20250307
労務調整-超過-規制	1.000-0000020

名称	規格 / 条件	単位	構成比率	標準単価	単価	摘要
表層(車道・路肩部)	1.4m以上3.0m以下 30mm 各種(2.30以上2.40t/m3未満) タックコート(各種) 全ての費用	m ²			1	
標準単価						
労務構成比率		%				
普通作業員	割増対象賃金比0.828	%				R0102 管理費区分 無 二省労務単価
運転手(特殊)	割増対象賃金比0.778	%				R0114 管理費区分 無 二省労務単価
特殊作業員	割増対象賃金比0.769	%				R0101 管理費区分 無 二省労務単価
土木一般世話役	割増対象賃金比0.775	%				R0125 管理費区分 無 二省労務単価
材料構成比率		%				
再生密粒度アスファルト混合物	13F As 5.5~6.3% 率50% 車道用	%				ZKD0850500 管理費区分 無 地方資材単価
アスファルト乳剤	PK-4 タックコート用	%				Z004130003 管理費区分 無 刊行物単価
軽油	ミニローリー渡し	%				Z006702002 管理費区分 無 刊行物単価
機械構成比率		%				

参考資料(1)(施工パッケージ) <01>

単-104号

CB410260

単価適用年月	20250307
歩掛適用年月	20250307
労務調整-超過-規制	1.000-00000020

名称	表層(車道・路肩部)				単位	m ²	数量	1	単価	
規格	1.4m以上3.0m以下 30mm 各種(2.30以上2.40t/m3未満) タックコート(各種) 全ての費用				単位		数量		単価	
名称	規格/条件	単位	構成比率	標準単価	単価	摘要				
アスファルトフィニッシャ	[ホイール型] 舗装幅1.4~3.0m 排出ガス対策型基準値及び低・超低騒音型によらず適用 リース置場渡し	%				L001210001 管理費区分 無 刊行物単価				
振動ロー(舗装用)[搭乗・コンパクト式]	運転質量3~4t 排出ガス対策型基準値及び低・超低騒音型によらず適用 リース置場渡し	%				L001070011 管理費区分 無 刊行物単価				
タイヤロー[普通型]	運転質量3~4t 排出ガス対策型基準値及び低・超低騒音型によらず適用 リース置場渡し	%				L001060001 管理費区分 無 刊行物単価				

参考資料(1)(施工パッケージ) <01>

単-105号

CB410261

単価適用年月	20250307
歩掛適用年月	20250307
労務調整-超過-規制	1.000-0000020

名称	規格 / 条件	単位	構成比率	標準単価	単価	摘要
表層(歩道部)	1.4m以上 30mm 各種(2.20以上2.30t/m3未満) プライムコート(各種) 全ての費用	m ²			1	
標準単価						
労務構成比率		%				
普通作業員	割増対象賃金比0.828	%				R0102 管理費区分 無 二省労務単価
特殊作業員	割増対象賃金比0.769	%				R0101 管理費区分 無 二省労務単価
運転手(特殊)	割増対象賃金比0.778	%				R0114 管理費区分 無 二省労務単価
土木一般世話役	割増対象賃金比0.775	%				R0125 管理費区分 無 二省労務単価
材料構成比率		%				
再生細粒度アスファルト混合物	A s 量 7 . 5 ~ 9 . 5 % 配合率 5 0 % 歩道用	%				ZKD0806500 管理費区分 無 地方資材単価
アスファルト乳剤	P K - 3 プライムコート用	%				Z004130002 管理費区分 無 刊行物単価
軽油	ミニローリー渡し	%				Z006702002 管理費区分 無 刊行物単価
機械構成比率		%				

参考資料(1)(施工パッケージ) <01>

単-105号

CB410261

単価適用年月	20250307
歩掛適用年月	20250307
労務調整-超過-規制	1.000-00000020

名称	表層(歩道部)				単位	m ²	数量	1	単価	
規格	1.4m以上 30mm 各種(2.20以上2.30t/m3未満) プライムコート(各種) 全ての費用				単位		数量		単価	
名称	規格/条件	単位	構成比率	標準単価	単価	摘要				
ASフィニッシャ[クローラ型]	舗装幅1.4~3.0m	%				M001003018 管理費区分 無 刊行物単価				
振動ロー(舗装用)[搭乗・コンパクト式]	運転質量3~4t 排出ガス対策型基準値及び低・超低騒音型によらず適用 リース置場渡し	%				L001070011 管理費区分 無 刊行物単価				

参考資料(1) <01>

単-106号

DGD10950

単価適用年月	20250307
歩掛適用年月	20250307
労務調整-超過-規制	1.000-00000020

名称	規格	単位	数量	単価	金額	摘要
鉄筋コンクリート管撤去工	呼び径500mm	m	10			
名称	規格 / 条件	単位	数量	単価	金額	摘要
土木一般世話役	割増対象賃金比0.775	人	0.18			R0125 管理費区分 無 二省労務単価 Z1
普通作業員	割増対象賃金比0.828	人	0.36			R0102 管理費区分 無 二省労務単価 Z1
バックホウ クレーン付1.7t(2次) 山積0.28m3 平積0.2m3		日	0.08			DGD10920 管理費区分 無 単-141号
諸雑費(率+まるめ)	Z1の合計金額に1%を乗じた金額を算出する。	式	1			ZS8000004 管理費区分 無 ZZ1
計						
単価						

参考資料(1) <01>

単-107号

DGD10950

単価適用年月	20250307
歩掛適用年月	20250307
労務調整-超過-規制	1.000-00000020

名称	規格	単位	数量	単価	金額	摘要
鉄筋コンクリート管撤去工	呼び径350mm	m	10			
名称	規格 / 条件	単位	数量	単価	金額	摘要
土木一般世話役	割増対象賃金比0.775	人	0.15			R0125 管理費区分 無 二省労務単価 Z1
普通作業員	割増対象賃金比0.828	人	0.15			R0102 管理費区分 無 二省労務単価 Z1
バックホウ クレーン付1.7t(2次) 山積0.28m3 平積0.2m3		日	0.06			DGD10920 管理費区分 無 単-141号
諸雑費(率+まるめ)	Z1の合計金額に1%を乗じた金額を算出する。	式	1			ZS8000004 管理費区分 無 ZZ1
計						
単価						

参考資料(1) <01>

単-108号

DGD10950

単価適用年月	20250307
歩掛適用年月	20250307
労務調整-超過-規制	1.000-00000020

名称	規格 / 条件	単位	数量	単価	金額	摘要
鉄筋コンクリート管撤去工		m				
規格 呼び径250mm		単位			10	単価
名称	規格 / 条件	単位	数量	単価	金額	摘要
土木一般世話役	割増対象賃金比0.775	人	0.13			R0125 管理費区分 無 二省労務単価 Z1
普通作業員	割増対象賃金比0.828	人	0.13			R0102 管理費区分 無 二省労務単価 Z1
バックホウ クレーン付1.7t(2次) 山積0.28m3 平積0.2m3		日	0.05			DGD10920 管理費区分 無 単-141号
諸雑費(率+まるめ)	Z1の合計金額に1%を乗じた金額を算出する。	式	1			ZS8000004 管理費区分 無 ZZ1
計						
単価						

参考資料(1) <01>

単-109号

DGD10950

単価適用年月	20250307
歩掛適用年月	20250307
労務調整-超過-規制	1.000-00000020

名称	規格	単位	数量	単価	金額	摘要
鉄筋コンクリート管撤去工	呼び径200mm	m	10			
名称	規格 / 条件	単位	数量	単価	金額	摘要
土木一般世話役	割増対象賃金比0.775	人	0.12			R0125 管理費区分 無 二省労務単価 Z1
普通作業員	割増対象賃金比0.828	人	0.12			R0102 管理費区分 無 二省労務単価 Z1
バックホウ クレーン付1.7t(2次) 山積0.28m3 平積0.2m3		日	0.05			DGD10920 管理費区分 無 単-141号
諸雑費(率+まるめ)	Z1の合計金額に1%を乗じた金額を算出する。	式	1			ZS8000004 管理費区分 無 ZZ1
計						
単価						

参考資料(1)(施工パッケージ) <01>

単-110号

CB222800

単価適用年月	20250307
歩掛適用年月	20250307
労務調整-超過-規制	1.000-0000020

名称	規格 / 条件	単位	構成比率	標準単価	単価	摘要
プレキャスト集水桝		単位			1	
規格	撤去 200kgを超え400kg以下 全ての費用					
標準単価						
労務構成比率		%				
運転手(特殊)	割増対象賃金比0.778	%				R0114 管理費区分 無 二省労務単価
普通作業員	割増対象賃金比0.828	%				R0102 管理費区分 無 二省労務単価
土木一般世話役	割増対象賃金比0.775	%				R0125 管理費区分 無 二省労務単価
特殊作業員	割増対象賃金比0.769	%				R0101 管理費区分 無 二省労務単価
材料構成比率		%				
軽油	ミニローリー渡し	%				Z006702002 管理費区分 無 刊行物単価
機械構成比率		%				
バックホウ(クローラ) [標準・クレーン機能付き]	山積0.28m ³ (平積0.2m ³)1.7t 吊 排出ガス対策型基準値及び低・超低騒音型 によらず適用 クレーン建設業者置場渡し	%				L001010008 管理費区分 無 刊行物単価

参考資料(1) (施工パッケージ) <01>

単-111号

CB227010

単価適用年月	20250307
歩掛適用年月	20250307
労務調整-超過-規制	1.000-00000020

名称	規格	単位	構成比率	標準単価	数量	単価	摘要
穀運搬	コンクリート(鉄筋)構造物とりこわし 機械積込 有り 3.3km以下 全ての費用	m ³			1		
標準単価							
労務構成比率		%					
運転手(一般)	割増対象賃金比0.793	%					R0115 管理費区分 無 二省労務単価
材料構成比率		%					
軽油	ミニローリー渡し	%					Z006702002 管理費区分 無 刊行物単価
機械構成比率		%					
ダンプトラック [オンロード・ディーゼル] 【タイヤ損耗費】	10t積級 【10t積級 良好 供用日】	%					M000301005 管理費区分 無 刊行物単価

参考資料(1) <01>

単-112号

WB020052

単価適用年月	20250307
歩掛適用年月	20250307
労務調整-超過-規制	1.000-00000020

名称	規格	単位	数量	単価	金額	摘要
処分費(t)		t	100			
名称	規格/条件	単位	数量	単価	金額	摘要
コンクリート塊受入費	有筋 30cm程度の大きさ	t	100			ZKD4004000 管理費区分 T 地方資材単価
計						
単価						

参考資料(1)(施工パッケージ) <01>

単-113号

CB422540

単価適用年月	20250307
歩掛適用年月	20250307
労務調整-超過-規制	1.000-0000020

名称	規格 / 条件	単位	構成比率	標準単価	単価	摘要
歩車道境界ブロック撤去		m			1	
規格	再利用	単位				
標準単価						
労務構成比率		%				
普通作業員	割増対象賃金比0.828	%				R0102 管理費区分 無 二省労務単価
土木一般世話役	割増対象賃金比0.775	%				R0125 管理費区分 無 二省労務単価
運転手(特殊)	割増対象賃金比0.778	%				R0114 管理費区分 無 二省労務単価
特殊作業員	割増対象賃金比0.769	%				R0101 管理費区分 無 二省労務単価
材料構成比率		%				
軽油	ミニローリー渡し	%				Z006702002 管理費区分 無 刊行物単価
機械構成比率		%				
小型バックホウ(クローラ)[超小旋回型]	山積0.22m ³ (平積0.16m ³) 排出ガス対策型基準値及び低・超低騒音型によらず適用 リース置場渡し	%				L001011001 管理費区分 無 刊行物単価

参考資料(1) (施工パッケージ) <01>

単-114号

CB422550

単価適用年月	20250307
歩掛適用年月	20250307
労務調整-超過-規制	1.000-0000020

名称	規格 / 条件	単位	構成比率	標準単価	単価	摘要
地先境界ブロック撤去		m			1	
再利用		単位				
標準単価						
労務構成比率		%				
普通作業員	割増対象賃金比0.828	%				R0102 管理費区分 無 二省労務単価
土木一般世話役	割増対象賃金比0.775	%				R0125 管理費区分 無 二省労務単価
運転手(特殊)	割増対象賃金比0.778	%				R0114 管理費区分 無 二省労務単価
特殊作業員	割増対象賃金比0.769	%				R0101 管理費区分 無 二省労務単価
材料構成比率		%				
軽油	ミニローリー渡し	%				Z006702002 管理費区分 無 刊行物単価
機械構成比率		%				
小型バックホウ(クローラ) [超小旋回型]	山積0.22m ³ (平積0.16m ³) 排出ガス対策型基準値及び低・超低騒音型によらず適用 リース置場渡し	%				L001011001 管理費区分 無 刊行物単価

参考資料(1) (施工パッケージ) <01>

単-115号

CB422510

単価適用年月	20250307
歩掛適用年月	20250307
労務調整-超過-規制	1.000-0000020

名称	規格 / 条件	単位	構成比率	標準単価	単価	摘要
歩車道境界ブロック	再利用設置 各種600-1000mm以下50-150kg未満 無し 18-8-25 (普通) 無し	m			1	
標準単価						
労務構成比率		%				
普通作業員	割増対象賃金比0.828	%				R0102 管理費区分 無 二省労務単価
特殊作業員	割増対象賃金比0.769	%				R0101 管理費区分 無 二省労務単価
土木一般世話役	割増対象賃金比0.775	%				R0125 管理費区分 無 二省労務単価
型わく工	割増対象賃金比0.898	%				R0133 管理費区分 無 二省労務単価
材料構成比率		%				
生コンクリート 混合B種	C-1 (-)-8-20(25)	%				ZKD1001000 管理費区分 無 地方資材単価
軽油	ミニローリー渡し	%				Z006702002 管理費区分 無 刊行物単価
機械構成比率		%				
小型バックホウ(クローラ) [後方超小旋回クレーン機能付]	山積0.09m ³ (平積0.07m ³) 0.9t吊 排出ガス対策型基準値及び低・超低騒音型によらず適用 クレーン建設業者置場渡し	%				L001011005 管理費区分 無 刊行物単価

参考資料(1)(施工パッケージ) <01>

単-116号

CB422520

単価適用年月	20250307
歩掛適用年月	20250307
労務調整-超過-規制	1.000-0000020

名称	規格 / 条件	単位	構成比率	標準単価	単価	摘要
地先境界ブロック	再利用設置 各種600-1000mm以下50-150kg未満 無し 18-8-25(普通) 無し	m			1	
標準単価						
労務構成比率		%				
普通作業員	割増対象賃金比0.828	%				R0102 管理費区分 無 二省労務単価
特殊作業員	割増対象賃金比0.769	%				R0101 管理費区分 無 二省労務単価
土木一般世話役	割増対象賃金比0.775	%				R0125 管理費区分 無 二省労務単価
型わく工	割増対象賃金比0.898	%				R0133 管理費区分 無 二省労務単価
材料構成比率		%				
生コンクリート 混合B種	C-1 (-)-8-20(25)	%				ZKD1001000 管理費区分 無 地方資材単価
軽油	ミニローリー渡し	%				Z006702002 管理費区分 無 刊行物単価
機械構成比率		%				
小型バックホウ(クローラ) [後方超小旋回クレーン機能付]	山積0.09m ³ (平積0.07m ³) 0.9t吊 排出ガス対策型基準値及び低・超低騒音型によらず適用 クレーン建設業者置場渡し	%				L001011005 管理費区分 無 刊行物単価

参考資料(1) <01>

単-117号

WYB00194

単価適用年月	20250307
歩掛適用年月	20250307
労務調整-超過-規制	1.000-0000020

名称	規格 / 条件	単位	数量	単価	金額	摘要
反転・引込工	管径300mm 昼間作業	人	1			R0125 管理費区分 無 二省労務単価 Z1
特殊作業員	割増対象賃金比0.769	人	2			R0101 管理費区分 無 二省労務単価 Z1
普通作業員	割増対象賃金比0.828	人	2			R0102 管理費区分 無 二省労務単価 Z1
トラッククレーン装置付 4t級2.9t吊		日	1			WYB00264 管理費区分 無 単-142号
反転・引込車運転 4t 154kW		日	1			DGD32240 管理費区分 無 単-143号
発動発電機運転 ディーゼルエンジン駆動 排対 45kva		日	1			WYB00195 管理費区分 無 単-144号
諸雑費(率+まるめ)	14% 労務費の合計金額に率を乗じた金額を算出する。	式	1			ZS8000004 管理費区分 無 ZZ1
計						
単価						

参考資料(1) <01>

単-118号

WYB00196

単価適用年月	20250307
歩掛適用年月	20250307
労務調整-超過-規制	1.000-0000020

名称	規格 / 条件	単位	数量	単価	金額	摘要
硬化・形成工		m			77	
規格	管径300mm 昼間作業	単位				
名称	規格 / 条件	単位	数量	単価	金額	摘要
土木一般世話役	割増対象賃金比0.775	人	1			R0125 管理費区分 無 二省労務単価 Z1
特殊作業員	割増対象賃金比0.769	人	2			R0101 管理費区分 無 二省労務単価 Z1
普通作業員	割増対象賃金比0.828	人	2			R0102 管理費区分 無 二省労務単価 Z1
トラッククレーン装置付 4t級2.9t吊		日	1			WYB00262 管理費区分 無 単-145号
硬化・形成車運転 4t 154kW		日	1			DGD32250 管理費区分 無 単-146号
空気圧縮機(1次) 可搬式エンジン駆動スクリュー 5.0m ³ /min		日	1			DGD32260 管理費区分 無 単-147号
発動発電機運転 ディーゼルエンジン駆動 排対 45kva		日	1			WYB00197 管理費区分 無 単-148号
諸雑費(率+まるめ)	5% 労務費の合計金額に率を乗じた金額を算出する。	式	1			ZS8000004 管理費区分 無 ZZ1
計						
単価						

参考資料(1) <01>

単-119号

WYB00552

単価適用年月	20250307
歩掛適用年月	20250307
労務調整-超過-規制	1.000-0000020

名称	規格 / 条件	単位	数量	単価	金額	摘要
反転・引込工	管径300mm 昼間作業	人	1			R0125 管理費区分 無 二省労務単価 Z1
特殊作業員	割増対象賃金比0.769	人	2			R0101 管理費区分 無 二省労務単価 Z1
普通作業員	割増対象賃金比0.828	人	2			R0102 管理費区分 無 二省労務単価 Z1
トラッククレーン装置付 4t級2.9t吊		日	1			WYB00553 管理費区分 無 単-149号
反転・引込車運転 4t 154kW		日	1			DGD32240 管理費区分 無 単-143号
発動発電機運転 ディーゼルエンジン駆動 排対 45kva		日	1			WYB00554 管理費区分 無 単-150号
諸雑費(率+まるめ)	14% 労務費の合計金額に率を乗じた金額を算出する。	式	1			ZS8000004 管理費区分 無 ZZ1
計						
単価						

参考資料(1) <01>

単-120号

WYB00555

単価適用年月	20250307
歩掛適用年月	20250307
労務調整-超過-規制	1.000-0000020

名称	規格 / 条件	単位	数量	単価	金額	摘要
硬化・形成工		m				
規格	管径300mm 昼間作業	単位			56	単価
名称	規格 / 条件	単位	数量	単価	金額	摘要
土木一般世話役	割増対象賃金比0.775	人	1			R0125 管理費区分 無 二省労務単価 Z1
特殊作業員	割増対象賃金比0.769	人	2			R0101 管理費区分 無 二省労務単価 Z1
普通作業員	割増対象賃金比0.828	人	2			R0102 管理費区分 無 二省労務単価 Z1
トラッククレーン装置付 4t級2.9t吊		日	1			WYB00556 管理費区分 無 単-151号
硬化・形成車運転 4t 154kW		日	1			DGD32250 管理費区分 無 単-146号
空気圧縮機(1次) 可搬式エンジン駆動スクリュー 5.0m ³ /min		日	1			DGD32260 管理費区分 無 単-147号
発動発電機運転 ディーゼルエンジン駆動 排対 45kva		日	1			WYB00557 管理費区分 無 単-152号
諸雑費(率+まるめ)	5% 労務費の合計金額に率を乗じた金額を算出する。	式	1			ZS8000004 管理費区分 無 ZZ1
計						
単価						

参考資料(1) <01>

単-121号

WYB00283

単価適用年月	20250307
歩掛適用年月	20250307
労務調整-超過-規制	1.000-00000020

名称	規格 / 条件	単位	数量	単価	金額	摘要
本管口切断工	管径300mm 昼間作業	単位			24	単価
土木一般世話役	割増対象賃金比0.775	人	1			R0125 管理費区分 無 二省労務単価 Z1
特殊作業員	割増対象賃金比0.769	人	1			R0101 管理費区分 無 二省労務単価 Z1
普通作業員	割増対象賃金比0.828	人	2			R0102 管理費区分 無 二省労務単価 Z1
トラッククレーン装置付 4t級2.0t吊		日	1			WYB00287 管理費区分 無 単-153号
諸雑費(率+まるめ)	6% 労務費の合計金額に率を乗じた金額を算出する。	式	1			ZS8000004 管理費区分 無 ZZ1
計						
単価						

参考資料(1) <01>

単-122号

WYB00234

単価適用年月	20250307
歩掛適用年月	20250307
労務調整-超過-規制	1.000-00000020

名称	規格 / 条件	単位	数量	単価	金額	摘要
本管口仕上工	既設管径(mm) = 管径 3 0 0 mm	箇所	1			WYB00235 管理費区分 無 単-154号 Z1
特殊接着剤	エポキシ樹脂系 塩ビ自在ソケット用(本管がRC管用)	k g	1.8			ZAC9402000 管理費区分 無 道建設部策定単価 Z1
諸雑費(まるめ)		式	1			ZS3000004 管理費区分 無 ZZ1
計						
単価						

参考資料(1) <01>

単-123号

WYB00293

単価適用年月	20250307
歩掛適用年月	20250307
労務調整-超過-規制	1.000-00000020

名称	規格 / 条件	単位	数量	単価	金額	摘要
仮設備設置・撤去工						
規格	管径300mm 仮設備設置				10	
名称	規格 / 条件	単位	数量	単価	金額	摘要
土木一般世話役	割増対象賃金比0.775	人	1			R0125 管理費区分 無 二省労務単価 Z1
特殊作業員	割増対象賃金比0.769	人	2			R0101 管理費区分 無 二省労務単価 Z1
普通作業員	割増対象賃金比0.828	人	2			R0102 管理費区分 無 二省労務単価 Z1
トラッククレーン装置付 4t級2.9t吊		日	1			WYB00299 管理費区分 無 単-155号 Z1
発動発電機運転 ディーゼルエンジン駆動 排対 45kva		日	1			WYB00300 管理費区分 無 単-156号 Z1
諸雑費(まるめ)		式	1			ZS3000004 管理費区分 無 ZZ1
計						
単価						

参考資料(1) <01>

単-124号

WYB00296

単価適用年月	20250307
歩掛適用年月	20250307
労務調整-超過-規制	1.000-00000020

名称	規格 / 条件	単位	数量	単価	金額	摘要
仮設備設置・撤去工						
規格	管径300mm 仮設備撤去				10	
名称	規格 / 条件	単位	数量	単価	金額	摘要
土木一般世話役	割増対象賃金比0.775	人	1			R0125 管理費区分 無 二省労務単価 Z1
特殊作業員	割増対象賃金比0.769	人	2			R0101 管理費区分 無 二省労務単価 Z1
普通作業員	割増対象賃金比0.828	人	2			R0102 管理費区分 無 二省労務単価 Z1
トラッククレーン装置付 4t級2.9t吊		日	1			WYB00308 管理費区分 無 単-157号 Z1
発動発電機運転 ディーゼルエンジン駆動 排対 45kva		日	1			WYB00309 管理費区分 無 単-158号 Z1
諸雑費(まるめ)		式	1			ZS3000004 管理費区分 無 ZZ1
計						
単価						

参考資料(1) <01>

単-125号

WYB00321

単価適用年月	20250307
歩掛適用年月	20250307
労務調整-超過-規制	1.000-00000020

名称	規格 / 条件	単位	数量	単価	金額	摘要
換気設備工		日	1			
送風機損料	軸流式 50/60m3/min	日	1			WYB00323 管理費区分 無 Z1
発動発電機運転 ティーゼンエンジン駆動 排対 25kva		日	1			WYB00324 管理費区分 無 単-159号 Z1
諸雑費(率+まるめ)	12% 全体の合計金額に率を乗じた金額を算出する。	式	1			ZS8000004 管理費区分 無 ZZ1
計						
単価						

参考資料(1) <01>

単-126号

WYB00521

単価適用年月	20250307
歩掛適用年月	20250307
労務調整-超過-規制	1.000-00000020

名称 規格	管渠番号1000-37-1				式	数量	1	単価
	名称	規格 / 条件	単位	数量				
	止水ﾌﾟﾗｸﾞ	300mm	個	2				WYB00522 管理費区分 無 単-160号
	止水ﾌﾟﾗｸﾞ	250mm	個	1				WYB00524 管理費区分 無 単-161号
	計							
	単価							

参考資料(1) <01>

単-127号

WYB00558

単価適用年月	20250307
歩掛適用年月	20250307
労務調整-超過-規制	1.000-00000020

名称 規格	管渠番号1000-37-2				式	数量	1	単価
	名称	規格 / 条件	単位	数量				
	止水ﾌﾟﾗｸﾞ	300mm	個	1			WYB00559 管理費区分 無 単-162号	
	止水ﾌﾟﾗｸﾞ	250mm	個	2			WYB00561 管理費区分 無 単-163号	
	計							
	単価							

参考資料(1) <01>

単-128号

WB010211

単価適用年月	20250307
歩掛適用年月	20250307
労務調整-超過-規制	1.000-00000020

名称	規格	単位	数量	単価	金額	摘要
交通誘導警備員 A		人	1			R0803 管理費区分 無 二省労務単価 Z1
諸雑費(まるめ)		式	1			ZS3000004 管理費区分 無 ZZ1
計						
単価						

参考資料(1) <01>

単-129号

WB010212

単価適用年月	20250307
歩掛適用年月	20250307
労務調整-超過-規制	1.000-00000020

名称	規格	単位	人日	数量	単価	金額	単価
交通誘導警備員 B				1			
名称	規格 / 条件	単位	数量	単価	金額	摘要	
交通誘導警備員 B	割増対象賃金比0.908	人	1			R0804 管理費区分 無 二省労務単価 Z1	
諸雑費(まるめ)		式	1			ZS3000004 管理費区分 無 ZZ1	
計							
単価							

参考資料(1) <01>

単-130号

WB010020

単価適用年月	20250307
歩掛適用年月	20250307
労務調整-超過-規制	1.000-00000020

名称	仮設材等の運搬 (鋼矢板、H形鋼、覆工板、敷鉄板等)				単位	t	数量	1	単価	
規格	北海道・東北・北陸・中・四国・九州 6km 12m以内 各種(実数入力) 0無 無				単位		数量		単価	
名称	規格 / 条件	単位	数量	単価	金額	摘要				
基本運賃区分B	製品長12m以内 10kmまで	t	1			Z006810101 管理費区分 無 その他単価 Z1				
諸雑費(まるめ)		式	1			ZS3000004 管理費区分 無 ZZ1				
計										
単価										

参考資料(1) <01>

単-131号

WB010030

単価適用年月	20250307
歩掛適用年月	20250307
労務調整-超過-規制	1.000-00000020

名称	規格	単位	数量	単価	金額	摘要
仮設材等の積込み取卸し費	積込み、取卸し(往復分)	t	1			
名称	規格/条件	単位	数量	単価	金額	摘要
積込み荷卸し費(仮設材等)		t	2			Z006800004 管理費区分 無 道建設部策定単価
計						
単価						

参考資料(1) <01>

単-132号

WYB00152

単価適用年月	20250307
歩掛適用年月	20250307
労務調整-超過-規制	1.000-00000020

名称	規格 / 条件	単位	数量	単価	金額	摘要
本管TVカメラ調査工		m			280	
測量技師	割増対象賃金比 0.55	人	1			R0603 管理費区分 無 道建設部策定単価 Z1
測量技師補	同上	人	1			R0604 管理費区分 無 道建設部策定単価 Z1
普通作業員	割増対象賃金比0.828	人	1			R0102 管理費区分 無 二省労務単価 Z1
TVカメラ搭載車(2t)運転工	2t 95.5KW	日	1			WYB00153 管理費区分 無 単-164号 Z1
諸雑費(まるめ)		式	1			ZS3000004 管理費区分 無 ZZ1
計						
単価						

参考資料(1) <01>

単-133号

WYB00368

単価適用年月	20250307
歩掛適用年月	20250307
労務調整-超過-規制	1.000-0000020

名称	規格 / 条件	単位	数量	単価	金額	摘要
既設管内洗淨工		m			485	
規格	管径 300mm	単位				
名称	規格 / 条件	単位	数量	単価	金額	摘要
土木一般世話役	割増対象賃金比0.775	人	1			R0125 管理費区分 無 二省労務単価 Z1
普通作業員	割増対象賃金比0.828	人	1			R0102 管理費区分 無 二省労務単価 Z1
高压洗淨車運転工	4t 147kw	日	1			WYB00369 管理費区分 無 単-165号 Z1
給水車運転工	4t 132KW	日	1			WYB00371 管理費区分 無 単-166号 Z1
洗淨水	水道料金 臨時用	m3	22.5			WYB00373 管理費区分 無 Z1
諸雑費(まるめ)		式	1			ZS3000004 管理費区分 無 ZZ1
計						
単価						

参考資料(1) <01>

単-134号

WYB00374

単価適用年月	20250307
歩掛適用年月	20250307
労務調整-超過-規制	1.000-00000020

名称	規格	単位	数量	単価	金額	摘要
土砂処分工(管内洗浄土砂運搬)		m3	1			
名称	規格 / 条件	単位	数量	単価	金額	摘要
揚泥車運搬工	4t 147KW	時間	0.32			WYB00375 管理費区分 無 単-167号 Z1
ダンプトラック運搬工	2t	m 3	1			WYB00377 管理費区分 無 単-168号 Z1
吸引車運搬工	4t	m 3	1			WYB00380 管理費区分 無 単-169号 Z1
諸雑費(まるめ)		式	1			ZS3000004 管理費区分 無 ZZ1
計						
単価						

参考資料(1) <01>

単-135号

WYB00383

単価適用年月	20250307
歩掛適用年月	20250307
労務調整-超過-規制	1.000-00000020

名称	規格	単位	数量	単価	金額	摘要
土砂処分工(産業廃棄物処理料金)		m3			1	
名称	規格 / 条件	単位	数量	単価	金額	摘要
産業廃棄物中間処理料金	汚泥 含水率 85%以上(計量費含む) 無機性汚泥	t	1.1			ZKD5605800 管理費区分 T 地方資材単価 Z1
産業廃棄物中間処理料金	循環税相当額 汚泥 含水率 85%以上(計量費含む) 無機性汚泥	t	1.1			ZKD5605900 管理費区分 9 地方資材単価 Z1
諸雑費(まるめ)		式	1			ZS3000004 管理費区分 無 ZZ1
計						
単価						

参考資料(2) <01>

単-136号

DGD10037

単価適用年月	20250307
歩掛適用年月	20250307
労務調整-超過-規制	1.000-00000020

名称	バックホウ(クローラ) [標準]				時間	数量	単価	金額	摘要
規格	名称	規格 / 条件	単位	数量	単価	金額	摘要		
	バックホウ(クローラ) [標準]	排ガス型(第2次) 山積0.8m3(平積0.6m3)	時間	1				M000202019 管理費区分 無 刊行物単価 Z1	
	運転手(特殊)	割増対象賃金比0.778	人	0.17				R0114 管理費区分 無 二省労務単価 Z1	
	軽油	ミニローリー渡し	L	15				Z006702002 管理費区分 無 刊行物単価 Z1	
	諸雑費(まるめ)		式	1				ZS3000004 管理費区分 無 ZZ1	
	計								
	単価								

参考資料(2) <01>

単-137号

DGD10170

単価適用年月	20250307
歩掛適用年月	20250307
労務調整-超過-規制	1.000-00000020

名称	規格 / 条件	単位	数量	単価	金額	摘要
ダンプトラック[オンロード・ディーゼル] 10t積級		人	1			R0115 管理費区分 無 二省労務単価 Z1
軽油	ミニローリー渡し	L	58			Z006702002 管理費区分 無 刊行物単価 Z1
ダンプトラック [オンロード・ディーゼル]	10 t 積級	供用日	1.29			M000301005 管理費区分 無 刊行物単価 Z1
タイヤ損耗費	10 t 積級 良好 供用日	供用日	1.29			Z010020105 管理費区分 無 刊行物単価 Z1
諸雑費 (まるめ)		式	1			ZS3000004 管理費区分 無 ZZ1
計						
単価						

参考資料(2)(施工パッケージ) <01>

単-138号

CB210450

単価適用年月	20250307
歩掛適用年月	20250307
労務調整-超過-規制	1.000-00000020

名称	規格	単位	数量	単価	摘要	
タンバ締め	全ての費用	m ³	1			
名称	規格/条件	単位	構成比率	標準単価	単価	摘要
標準単価						
労務構成比率		%				
特殊作業員	割増対象賃金比0.769	%				R0101 管理費区分 無 二省労務単価
普通作業員	割増対象賃金比0.828	%				R0102 管理費区分 無 二省労務単価
材料構成比率		%				
ガソリン	レギュラー スタンド渡し 無鉛 JIS K 2202 2号	%				Z006704001 管理費区分 無 刊行物単価
機械構成比率		%				
タンバ及びランマ	質量 60~80kg リース置場渡し	%				L001180001 管理費区分 無 刊行物単価

参考資料(2) <01>

単-139号

DGD10930

単価適用年月	20250307
歩掛適用年月	20250307
労務調整-超過-規制	1.000-00000020

名称	規格	単位	日	数量	単価	金額	単価
バックホウ クレーン付2.9t(2次) 山積0.45m3 平積0.35m3						1	
名称	規格 / 条件	単位	数量	単価	金額	摘要	
運転手(特殊)	割増対象賃金比0.778	人	1			R0114 管理費区分 無 二省労務単価 Z1	
軽油	ミニローリー渡し	L	52			Z006702002 管理費区分 無 刊行物単価 Z1	
バックホウ(クローラ) [標準・クレーン機能付き]	山積0.45m3(平積0.35m3) 2.9t吊 排出ガス対策型基準値及び低・超低騒音型によらず適用 クレーン建設業者置場渡し	日	1.5			L001010005 管理費区分 無 刊行物単価 Z1	
諸雑費(まるめ)		式	1			ZS3000004 管理費区分 無 ZZ1	
計							
単価							

参考資料(2) <01>

単-140号

DGD10032

単価適用年月	20250307
歩掛適用年月	20250307
労務調整-超過-規制	1.000-00000020

名称	バックホウ[加-ラ]排対(2次) 山積0.28m3(平積0.2m3)		単位	時間	数量	1	単価
規格	名称	規格 / 条件	単位	数量	単価	金額	摘要
	運転手(特殊)	割増対象賃金比0.778	人	0.17			R0114 管理費区分 無 二省労務単価 Z1
	軽油	ミニローリー渡し	L	5.9			Z006702002 管理費区分 無 刊行物単価 Z1
	バックホウ(クローラ)[標準]	排ガス型(第2次) 山積0.28m3	時間	1			M000202015 管理費区分 無 刊行物単価 Z1
	諸雑費(まるめ)		式	1			ZS3000004 管理費区分 無 ZZ1
	計						
	単価						

参考資料(2) <01>

単-141号

DGD10920

単価適用年月	20250307
歩掛適用年月	20250307
労務調整-超過-規制	1.000-00000020

名称	バックホウ クレーン付1.7t(2次) 山積0.28m3 平積0.2m3				単位	日	数量	1	単価
規格	名称	規格 / 条件	単位	数量	単価	金額	摘要		
	運転手(特殊)	割増対象賃金比0.778	人	1			R0114 管理費区分 無 二省労務単価 Z1		
	軽油	ミニローリー渡し	L	35			Z006702002 管理費区分 無 刊行物単価 Z1		
	バックホウ(クローラ) [標準・クレーン機能付き]	山積0.28m3(平積0.2m3)1.7t吊 排出ガス対策型基準値及び低・超低騒音型によらず適用 クレーン建設業者置場渡し	日	1.5			L001010008 管理費区分 無 刊行物単価 Z1		
	諸雑費(まるめ)		式	1			ZS3000004 管理費区分 無 ZZ1		
	計								
	単価								

参考資料(2) <01>

単-142号

WYB00264

単価適用年月	20250307
歩掛適用年月	20250307
労務調整-超過-規制	1.000-00000020

名称	規格	単位	日	数量	単価	金額	単価
トラッククレーン装置付 4t級2.9t吊				1			
名称	規格 / 条件	単位	数量	単価	金額	摘要	
運転手(特殊)	割増対象賃金比0.778	人	1			R0114 管理費区分 無 二省労務単価 Z1	
軽油	ミニローリー渡し	L	38			Z006702002 管理費区分 無 刊行物単価 Z1	
トラック [クレーン装置付]	ベーストラック4~4.5t積 吊能力2.9t 機械 使用条件 = 供用日当り損料(11欄) : 岩石割増 しコード = 岩石工の割増対象にしない : 機械損 耗部品補正 = 良好 : 供用日当り運転時間 = 4.7 時間 : 交替制による割増し = 交替制を適用しな い : 異常補正 = 0 : 基礎価格補正 = しない : 輸 送補正 = しない : 運転日当り運転時間 = 5.8時 間	供用日	1.2			M302670000 管理費区分 無 刊行物単価 Z1	
諸雑費(まるめ)		式	1			ZS3000004 管理費区分 無 ZZ1	
計							
単価							

参考資料(2) <01>

単-143号

DGD32240

単価適用年月	20250307
歩掛適用年月	20250307
労務調整-超過-規制	1.000-00000020

名称	規格	単位	日	数量	単価	金額	単価
反転・引込車運転 4t 154kW						1	
名称	規格 / 条件	単位	数量	単価	金額	摘要	
運転手(一般)	割増対象賃金比0.793	人	1			R0115 管理費区分 無 二省労務単価 Z1	
軽油	ミニローリー渡し	L	56			Z006702002 管理費区分 無 刊行物単価 Z1	
反転・引込車	4t 154kW	供用日	1.3			N0136 管理費区分 無 刊行物単価 Z1	
諸雑費(まるめ)		式	1			ZS3000004 管理費区分 無 ZZ1	
計							
単価							

参考資料(2) <01>

単-144号

WYB00195

単価適用年月	20250307
歩掛適用年月	20250307
労務調整-超過-規制	1.000-00000020

名称	発動発電機運転 ディーゼルエンジン駆動 排対 45kva				単位	日	数量	1	単価
規格	名称	規格/条件	単位	数量	単価	金額	摘要		
	軽油	ミニローリー渡し	L	43			Z006702002 管理費区分 無 刊行物単価 Z1		
	発動発電機 [ディーゼルエンジン駆動]	45kVA 排出ガス対策型基準値及び低・超低騒音型によらず適用 リース置場渡し	日	1.1			L001110010 管理費区分 無 刊行物単価 Z1		
	諸雑費(まるめ)		式	1			ZS3000004 管理費区分 無 ZZ1		
	計								
	単価								

参考資料(2) <01>

単-145号

WYB00262

単価適用年月	20250307
歩掛適用年月	20250307
労務調整-超過-規制	1.000-00000020

名称	トラッククレーン装置付 4t級2.9t吊				日	数量	1	単価
規格	名称	規格 / 条件	単位	数量	単価	金額	摘要	
	運転手(特殊)	割増対象賃金比0.778	人	1			R0114 管理費区分 無 二省労務単価 Z1	
	軽油	ミニローリー渡し	L	38			Z006702002 管理費区分 無 刊行物単価 Z1	
	トラック [クレーン装置付]	ベーストラック4~4.5t積 吊能力2.9t 機械 使用条件 = 供用日当り損料(11欄) : 岩石割増 しコード = 岩石工の割増対象にしない : 機械損 耗部品補正 = 良好 : 供用日当り運転時間 = 4.7 時間 : 交替制による割増し = 交替制を適用しな い : 異常補正 = 0 : 基礎価格補正 = しない : 輸 送補正 = しない : 運転日当り運転時間 = 5.8時 間	供用日	1.2			M302670000 管理費区分 無 刊行物単価 Z1	
	諸雑費(まるめ)		式	1			ZS3000004 管理費区分 無 ZZ1	
	計							
	単価							

参考資料(2) <01>

単-146号

DGD32250

単価適用年月	20250307
歩掛適用年月	20250307
労務調整-超過-規制	1.000-00000020

名称	規格	単位	日	数量	単価	金額	単価
硬化・形成車運転 4t 154kW				1			
名称	規格 / 条件	単位	数量	単価	金額	摘要	
運転手(一般)	割増対象賃金比0.793	人	1			R0115 管理費区分 無 二省労務単価 Z1	
軽油	ミニローリー渡し	L	56			Z006702002 管理費区分 無 刊行物単価 Z1	
硬化・形成車	4t 154kW	供用日	1.3			N0138 管理費区分 無 刊行物単価 Z1	
諸雑費(まるめ)		式	1			ZS3000004 管理費区分 無 ZZ1	
計							
単価							

参考資料(2) <01>

単-147号

DGD32260

単価適用年月	20250307
歩掛適用年月	20250307
労務調整-超過-規制	1.000-00000020

名称	規格	単位	日	数量	単価	金額	単価
空気圧縮機(1次) 可搬式エンジン駆動スクリーン 5.0m3/min						1	
名称	規格/条件	単位	数量	単価	金額	摘要	
軽油	ミニローリー渡し	L	37			Z006702002 管理費区分 無 刊行物単価 Z1	
空気圧縮機 [可搬式・エンジン駆動・スクリーン型]	吐出量5.0m3/min 排出ガス対策型基準値及び低・超低騒音型によらず適用 リース置場渡し	日	1.8			L001090004 管理費区分 無 刊行物単価 Z1	
諸雑費(まるめ)		式	1			ZS3000004 管理費区分 無 ZZ1	
計							
単価							

参考資料(2) <01>

単-148号

WYB00197

単価適用年月	20250307
歩掛適用年月	20250307
労務調整-超過-規制	1.000-00000020

名称	規格	単位	日	数量	単価	金額	単価
発動発電機運転 ディーゼルエンジン駆動 排対 45kva						1	
名称	規格 / 条件	単位	数量	単価	金額	摘要	
軽油	ミニローリー渡し	L	43			Z006702002 管理費区分 無 刊行物単価 Z1	
発動発電機 [ディーゼルエンジン駆動]	45kVA 排出ガス対策型基準値及び低・超低騒音型によらず適用 リース置場渡し	日	1.1			L001110010 管理費区分 無 刊行物単価 Z1	
諸雑費(まるめ)		式	1			ZS3000004 管理費区分 無 ZZ1	
計							
単価							

参考資料(2) <01>

単-149号

WYB00553

単価適用年月	20250307
歩掛適用年月	20250307
労務調整-超過-規制	1.000-0000020

名称	規格	単位	日	数量	単価	金額	単価
トラッククレーン装置付 4t級2.9t吊				1			
名称	規格 / 条件	単位	数量	単価	金額	摘要	
運転手(特殊)	割増対象賃金比0.778	人	1			R0114 管理費区分 無 二省労務単価 Z1	
軽油	ミニローリー渡し	L	38			Z006702002 管理費区分 無 刊行物単価 Z1	
トラック [クレーン装置付]	ベーストラック4~4.5t積 吊能力2.9t 機械 使用条件 = 供用日当り損料(11欄) : 岩石割増 しコード = 岩石工の割増対象にしない : 機械損 耗部品補正 = 良好 : 供用日当り運転時間 = 4.7 時間 : 交替制による割増し = 交替制を適用しな い : 異常補正 = 0 : 基礎価格補正 = しない : 輸 送補正 = しない : 運転日当り運転時間 = 5.8時 間	供用日	1.2			M302670000 管理費区分 無 刊行物単価 Z1	
諸雑費(まるめ)		式	1			ZS3000004 管理費区分 無 ZZ1	
計							
単価							

参考資料(2) <01>

単-150号

WYB00554

単価適用年月	20250307
歩掛適用年月	20250307
労務調整-超過-規制	1.000-00000020

名称	規格		単位	日	数量	単価	金額	単価
名称	規格 / 条件	単位	数量	単価	金額	摘要		
発動発電機運転 ディーゼルエンジン駆動 排対 45kva					1			
軽油	ミニローリー渡し	L	43			Z006702002 管理費区分 無 刊行物単価 Z1		
発動発電機 [ディーゼルエンジン駆動]	4 5 k V A 排出ガス対策型基準値及び低・超低騒音型によらず適用 リース置場渡し	日	1.1			L001110010 管理費区分 無 刊行物単価 Z1		
諸雑費(まるめ)		式	1			ZS3000004 管理費区分 無 ZZ1		
計								
単価								

参考資料(2) <01>

単-151号

WYB00556

単価適用年月	20250307
歩掛適用年月	20250307
労務調整-超過-規制	1.000-0000020

名称	トラッククレーン装置付 4t級2.9t吊		単位	日	数量	1	単価
規格	名称	規格 / 条件	単位	数量	単価	金額	摘要
	運転手(特殊)	割増対象賃金比0.778	人	1			R0114 管理費区分 無 二省労務単価 Z1
	軽油	ミニローリー渡し	L	38			Z006702002 管理費区分 無 刊行物単価 Z1
	トラック [クレーン装置付]	ベーストラック4~4.5t積 吊能力2.9t 機械 使用条件 = 供用日当り損料(11欄) : 岩石割増 しコード = 岩石工の割増対象にしない : 機械損 耗部品補正 = 良好 : 供用日当り運転時間 = 4.7 時間 : 交替制による割増し = 交替制を適用しな い : 異常補正 = 0 : 基礎価格補正 = しない : 輸 送補正 = しない : 運転日当り運転時間 = 5.8時 間	供用日	1.2			M302670000 管理費区分 無 刊行物単価 Z1
	諸雑費(まるめ)		式	1			ZS3000004 管理費区分 無 ZZ1
	計						
	単価						

参考資料(2) <01>

単-152号

WYB00557

単価適用年月	20250307
歩掛適用年月	20250307
労務調整-超過-規制	1.000-00000020

名称	発動発電機運転 ディーゼルエンジン駆動 排対 45kva				単位	日	数量	1	単価
規格	名称	規格/条件	単位	数量	単価	金額	摘要		
	軽油	ミニローリー渡し	L	43			Z006702002 管理費区分 無 刊行物単価 Z1		
	発動発電機 [ディーゼルエンジン駆動]	45kVA 排出ガス対策型基準値及び低・超低騒音型によらず適用 リース置場渡し	日	1.1			L001110010 管理費区分 無 刊行物単価 Z1		
	諸雑費(まるめ)		式	1			ZS3000004 管理費区分 無 ZZ1		
	計								
	単価								

参考資料(2) <01>

単-153号

WYB00287

単価適用年月	20250307
歩掛適用年月	20250307
労務調整-超過-規制	1.000-00000020

名称	規格	単位	日	数量	単価	金額	単価
トラッククレーン装置付 4t級2.0t吊				1			
名称	規格 / 条件	単位	数量	単価	金額	摘要	
運転手(特殊)	割増対象賃金比0.778	人	1			R0114 管理費区分 無 二省労務単価 Z1	
軽油	ミニローリー渡し	L	38			Z006702002 管理費区分 無 刊行物単価 Z1	
トラック [クレーン装置付]	ベーストラック4~4.5t積 吊能力2.0t 機械 使用条件 = 供用日当り損料(11欄) : 岩石割増 しコード = 岩石工の割増対象にしない : 機械損 耗部品補正 = 良好 : 供用日当り運転時間 = 4.7 時間 : 交替制による割増し = 交替制を適用しな い : 異常補正 = 0 : 基礎価格補正 = しない : 輸 送補正 = しない : 運転日当り運転時間 = 5.8時 間	供用日	1.2			M302660000 管理費区分 無 刊行物単価 Z1	
諸雑費(まるめ)		式	1			ZS3000004 管理費区分 無 ZZ1	
計							
単価							

参考資料(2) <01>

単-154号

WYB00235

単価適用年月	20250307
歩掛適用年月	20250307
労務調整-超過-規制	1.000-00000020

名称	規格 / 条件	単位	数量	単価	金額	摘要
本管口仕上工	既設管径(mm) = 管径 3 0 0 mm				14	
土木一般世話役	割増対象賃金比0.775	人	1			R0125 管理費区分 無 二省労務単価 Z1
特殊作業員	割増対象賃金比0.769	人	1			R0101 管理費区分 無 二省労務単価 Z1
普通作業員	割増対象賃金比0.828	人	2			R0102 管理費区分 無 二省労務単価 Z1
トラック運転 2t積		日	1			WYB00236 管理費区分 無 単-170号 Z1
諸雑費(まるめ)		式	1			ZS3000004 管理費区分 無 ZZ1
計						
単価						

参考資料(2) <01>

単-155号

WYB00299

単価適用年月	20250307
歩掛適用年月	20250307
労務調整-超過-規制	1.000-00000020

名称	規格	単位	日	数量	単価	金額	単価
トラッククレーン装置付 4t級2.9t吊				1			
名称	規格 / 条件	単位	数量	単価	金額	摘要	
運転手(特殊)	割増対象賃金比0.778	人	1			R0114 管理費区分 無 二省労務単価 Z1	
軽油	ミニローリー渡し	L	38			Z006702002 管理費区分 無 刊行物単価 Z1	
トラック [クレーン装置付]	ベーストラック4~4.5t積 吊能力2.9t 機械 使用条件 = 供用日当り損料(11欄) : 岩石割増 しコード = 岩石工の割増対象にしない : 機械損 耗部品補正 = 良好 : 供用日当り運転時間 = 4.7 時間 : 交替制による割増し = 交替制を適用しな い : 異常補正 = 0 : 基礎価格補正 = しない : 輸 送補正 = しない : 運転日当り運転時間 = 5.8時 間	供用日	1.2			M302670000 管理費区分 無 刊行物単価 Z1	
諸雑費(まるめ)		式	1			ZS3000004 管理費区分 無 ZZ1	
計							
単価							

参考資料(2) <01>

単-156号

WYB00300

単価適用年月	20250307
歩掛適用年月	20250307
労務調整-超過-規制	1.000-00000020

名称	発動発電機運転 ディーゼルエンジン駆動 排対 45kva				単位	日	数量	1	単価
規格	名称	規格/条件	単位	数量	単価	金額	摘要		
	軽油	ミニローリー渡し	L	43			Z006702002 管理費区分 無 刊行物単価 Z1		
	発動発電機 [ディーゼルエンジン駆動]	45kVA 排出ガス対策型基準値及び低・超低騒音型によらず適用 リース置場渡し	日	1.1			L001110010 管理費区分 無 刊行物単価 Z1		
	諸雑費(まるめ)		式	1			ZS3000004 管理費区分 無 ZZ1		
	計								
	単価								

参考資料(2) <01>

単-157号

WYB00308

単価適用年月	20250307
歩掛適用年月	20250307
労務調整-超過-規制	1.000-00000020

名称	トラッククレーン装置付 4t級2.9t吊		単位	日	数量	1	単価
規格	名称	規格 / 条件	単位	数量	単価	金額	摘要
	運転手(特殊)	割増対象賃金比0.778	人	1			R0114 管理費区分 無 二省労務単価 Z1
	軽油	ミニローリー渡し	L	38			Z006702002 管理費区分 無 刊行物単価 Z1
	トラック [クレーン装置付]	ベーストラック4~4.5t積 吊能力2.9t 機械 使用条件 = 供用日当り損料(11欄) : 岩石割増 しコード = 岩石工の割増対象にしない : 機械損 耗部品補正 = 良好 : 供用日当り運転時間 = 4.7 時間 : 交替制による割増し = 交替制を適用しな い : 異常補正 = 0 : 基礎価格補正 = しない : 輸 送補正 = しない : 運転日当り運転時間 = 5.8時 間	供用日	1.2			M302670000 管理費区分 無 刊行物単価 Z1
	諸雑費(まるめ)		式	1			ZS3000004 管理費区分 無 ZZ1
	計						
	単価						

参考資料(2) <01>

単-158号

WYB00309

単価適用年月	20250307
歩掛適用年月	20250307
労務調整-超過-規制	1.000-00000020

名称	発動発電機運転 ディーゼルエンジン駆動 排対 45kva				日	数量	1	単価
規格	名称	規格/条件	単位	数量	単価	金額	摘要	
	軽油	ミニローリー渡し	L	43			Z006702002 管理費区分 無 刊行物単価 Z1	
	発動発電機 [ディーゼルエンジン駆動]	45kVA 排出ガス対策型基準値及び低・超低騒音型によらず適用 リース置場渡し	日	1.1			L001110010 管理費区分 無 刊行物単価 Z1	
	諸雑費(まるめ)		式	1			ZS3000004 管理費区分 無 ZZ1	
	計							
	単価							

参考資料(2) <01>

単-159号

WYB00324

単価適用年月	20250307
歩掛適用年月	20250307
労務調整-超過-規制	1.000-00000020

名称	発動発電機運転 ディーゼルエンジン駆動 排対 25kva				単位	日	数量	1	単価
規格	名称	規格/条件	単位	数量	単価	金額	摘要		
	軽油	ミニローリー渡し	L	23			Z006702002 管理費区分 無 刊行物単価 Z1		
	発動発電機 [ディーゼルエンジン駆動]	25kVA 排出ガス対策型基準値及び低・超低騒音型によらず適用 リース置場渡し	日	1.1			L001110008 管理費区分 無 刊行物単価 Z1		
	諸雑費(まるめ)		式	1			ZS3000004 管理費区分 無 ZZ1		
	計								
	単価								

参考資料(2) <01>

単-160号

WYB00522

単価適用年月	20250307
歩掛適用年月	20250307
労務調整-超過-規制	1.000-00000020

名称	規格	単位	個	数量	単価	金額	単価
止水ﾌﾟﾗｸﾞ	300mm					1	
名称	規格 / 条件	単位	数量	単価	金額	摘要	
止水ﾌﾟﾗｸﾞ 損料	300mm	日	2			WYB00523 管理費区分 無 刊行物単価	
計							
単価							

参考資料(2) <01>

単-161号

WYB00524

単価適用年月	20250307
歩掛適用年月	20250307
労務調整-超過-規制	1.000-00000020

名称	規格	単位	個	数量	単価	金額	単価
止水ﾌﾟﾗｸﾞ	250mm					1	
名称	規格 / 条件	単位	数量	単価	金額	摘要	
止水ﾌﾟﾗｸﾞ 損料	250mm	日	2			WYB00525 管理費区分 無 刊行物単価	
計							
単価							

参考資料(2) <01>

単-162号

WYB00559

単価適用年月	20250307
歩掛適用年月	20250307
労務調整-超過-規制	1.000-00000020

名称	規格	単位	個	数量	単価	金額	単価
止水ﾌﾟﾗｸﾞ	300mm					1	
名称	規格 / 条件	単位	数量	単価	金額	摘要	
止水ﾌﾟﾗｸﾞ 損料	300mm	日	2			WYB00560 管理費区分 無 刊行物単価	
計							
単価							

参考資料(2) <01>

単-163号

WYB00561

単価適用年月	20250307
歩掛適用年月	20250307
労務調整-超過-規制	1.000-00000020

名称	規格	単位	個	数量	単価	金額	単価
止水ﾌﾟﾗｸﾞ	250mm					1	
名称	規格 / 条件	単位	数量	単価	金額	摘要	
止水ﾌﾟﾗｸﾞ 損料	250mm	日	2			WYB00562 管理費区分 無 刊行物単価	
計							
単価							

参考資料(2) <01>

単-164号

WYB00153

単価適用年月	20250307
歩掛適用年月	20250307
労務調整-超過-規制	1.000-00000020

名称	規格 / 条件	単位	数量	単価	金額	摘要
TVカメラ搭載車(2t)運転工						
規格	2t 95.5KW				1	
名称	規格 / 条件	単位	数量	単価	金額	摘要
ガソリン	レギュラー スタンド渡し 無鉛 JIS K 2202 2号	L	36.6			Z006704001 管理費区分 無 刊行物単価 Z1
運転手(一般)	割増対象賃金比0.793	人	1			R0115 管理費区分 無 二省労務単価 Z1
TVカメラ搭載車損料	2t 95.5KW	時間	6			WYB00154 管理費区分 無 刊行物単価 Z1
諸雑費(まるめ)		式	1			ZS3000004 管理費区分 無 ZZ1
計						
単価						

参考資料(2) <01>

単-165号

WYB00369

単価適用年月	20250307
歩掛適用年月	20250307
労務調整-超過-規制	1.000-00000020

名称	規格	単位	日	数量	単価	金額	単価
名称	高圧洗浄車運転工						
規格	4t 147kw					1	
名称	規格/条件	単位	数量	単価	金額	摘要	
軽油	ミニローリー渡し	L	39			Z006702002 管理費区分 無 刊行物単価 Z1	
運転手(特殊)	割増対象賃金比0.778	人	1			R0114 管理費区分 無 二省労務単価 Z1	
高圧洗浄車損料	4t 147kw	時間	6			WYB00370 管理費区分 無 刊行物単価 Z1	
諸雑費(まるめ)		式	1			ZS3000004 管理費区分 無 ZZ1	
計							
単価							

参考資料(2) <01>

単-166号

WYB00371

単価適用年月	20250307
歩掛適用年月	20250307
労務調整-超過-規制	1.000-00000020

名称	規格	単位	日	数量	単価	金額	単価
給水車運転工	4t 132KW					1	
名称	規格 / 条件	単位	数量	単価	金額	摘要	
軽油	ミニローリー ミニローリー渡し	L	34.8			Z304010070 管理費区分 無 刊行物単価 Z1	
運転手(一般)	割増対象賃金比0.793	人	1			R0115 管理費区分 無 二省労務単価 Z1	
給水車損料	4t 132KW	時間	6			WYB00372 管理費区分 無 刊行物単価 Z1	
諸雑費(まるめ)		式	1			ZS3000004 管理費区分 無 ZZ1	
計							
単価							

参考資料(2) <01>

単-167号

WYB00375

単価適用年月	20250307
歩掛適用年月	20250307
労務調整-超過-規制	1.000-00000020

名称		規格	単位	時間	数量	単価	金額	単価
揚泥車運搬工		4t 147KW					1	
名称	規格 / 条件	単位	数量	単価	金額	摘要		
軽油	ミニローリー ミニローリー渡し	L	7.6			Z304010070 管理費区分 無 刊行物単価 Z1		
運転手(一般)	割増対象賃金比0.793	人	0.17			R0115 管理費区分 無 二省労務単価 Z1		
揚泥車損料	4t 147KW	時間	1			WYB00376 管理費区分 無 Z1		
諸雑費(まるめ)		式	1			ZS3000004 管理費区分 無 ZZ1		
計								
単価								

参考資料(2) <01>

単-168号

WYB00377

単価適用年月	20250307
歩掛適用年月	20250307
労務調整-超過-規制	1.000-00000020

名称	ダンプトラック運搬工				単位	m 3	数量	1	単価	
規格	2t				単位		数量		単価	
名称	規格 / 条件	単位	数量	単価	金額	摘要				
ダンプトラック運転工	2t	時間	0.73			WYB00378 管理費区分 無 単-171号				
計										
単価										

参考資料(2) <01>

単-169号

WYB00380

単価適用年月	20250307
歩掛適用年月	20250307
労務調整-超過-規制	1.000-00000020

名称	規格	単位	数量	単価	金額	摘要
吸引車運搬工	4t	時間	0.57			WYB00381 管理費区分 無 単-172号 Z1
諸雑費(まるめ)		式	1			ZS3000004 管理費区分 無 ZZ1
計						
単価						

参考資料(3) <01>

単-170号

WYB00236

単価適用年月	20250307
歩掛適用年月	20250307
労務調整-超過-規制	1.000-00000020

名称	規格	単位	日	数量	単価	金額	単価
トラック運転 2t積				1			
名称	規格 / 条件	単位	数量	単価	金額	摘要	
運転手(一般)	割増対象賃金比0.793	人	1			R0115 管理費区分 無 二省労務単価 Z1	
軽油	ミニローリー渡し	L	23			Z006702002 管理費区分 無 刊行物単価 Z1	
トラック [普通型]	2 t 積 機械使用条件 = 供用日当り損料(11欄)): 岩石割増しコード = 岩石工の割増対象にしない : 機械損耗部品補正 = 良好 : 供用日当り運転時間 = 4.1時間 : 交替制による割増し = 交替制を適用しない : 異常補正 = 0 : 基礎価格補正 = しない : 輸送補正 = しない : 運転日当り運転時間 = 4.7時間	供用日	1.1			M000302002 管理費区分 無 刊行物単価 Z1	
諸雑費(まるめ)		式	1			ZS3000004 管理費区分 無 ZZ1	
計							
単価							

参考資料(3) <01>

単-171号

WYB00378

単価適用年月	20250307
歩掛適用年月	20250307
労務調整-超過-規制	1.000-0000020

名称	規格	単位	時間	数量	単価	金額	単価
ダンプトラック運転工	2t					1	
名称	規格/条件	単位	数量	単価	金額	摘要	
軽油	ミニローリー渡し	L	3.8			Z006702002 管理費区分 無 刊行物単価	
運転手(一般)	割増対象賃金比0.793	人	0.17			R0115 管理費区分 無 二省労務単価	
ダンプトラック [オンロード・ディーゼル]	2 t 積級 機械使用条件 = 時間当り損料 (9 欄) : 岩石割増しコード = 岩石工の割増対象にしない : 機械損耗部品補正 = 良好 : 供用日当り運転時間 = 4.6 時間 : 交替制による割増し = 交替制を適用しない : 異常補正 = 0 : 基礎価格補正 = しない : 輸送補正 = しない : 運転日当り運転時間 = 5.9 時間	時間	1			M000301001 管理費区分 無 刊行物単価	
計							
単価							

参考資料(3) <01>

単-172号

WYB00381

単価適用年月	20250307
歩掛適用年月	20250307
労務調整-超過-規制	1.000-00000020

名称		単位	時間	数量	単価	金額	単価
吸引車運転工							
規格 4t						1	
名称	規格/条件	単位	数量	単価	金額	摘要	
軽油	ミニローリー渡し	L	8			Z006702002 管理費区分 無 刊行物単価 Z1	
運転手(特殊)	割増対象賃金比0.778	人	0.17			R0114 管理費区分 無 二省労務単価 Z1	
強力吸引車損料	4t	時間	1			WYB00382 管理費区分 無 Z1	
諸雑費(まるめ)		式	1			ZS3000004 管理費区分 無 ZZ1	
計							
単価							

登録単価 < データ無し >

		工事名	下水道管渠更新工事						
コード	名称	規格	単位	単価	登録年度	登録月	備考		

個人用損料

工事番号	工事名	下水道管渠更新工事							
コード	名称	規格	単位	区分	単価	登録年度	登録月	備考	
N0132	本管用TVカメラ車	2t 63kW	供用日	持込		2024	8		
N0134	本管用TVカメラ車	2t 63kW	供用日	持込		2024	8		
N0136	反転・引込車	4t 154kW	供用日	持込		2024	8		
N0138	硬化・形成車	4t 154kW	供用日	持込		2024	8		

建設リサイクル法に関する解体工事費用調書

費用区分	名称	規格 / 条件	単位	数量	単価	金額	摘要
解体費 (コンクリート)							
解体費計 (コンクリート)							
解体費 (アスファルト)							
	舗装版切断	アスファルト舗装版 15cm以下 全ての費用	m	185			単-91号 CB430510
	舗装版破碎	アスファルト舗装版 無し 不要 15cm以下 有り 全ての費用	m ²	289			単-92号 CB430310
解体費計 (アスファルト)							
解体費 (木材)							
解体費計 (木材)							
解体費計							

建設リサイクル法に関する再資源化等費用調書

費用区分	名称	規格 / 条件	単位	数量	単価	金額	摘要
運搬費 (コンクリート)							
	殻運搬	コンクリート(鉄筋)構造物とりこわし 機械積込有り	m ³	6			単-111号 CB227010
運搬費計 (コンクリート)							
運搬費 (アスファルト)							
	殻運搬	舗装版破碎 機械(騒音対策不要、厚15cm以下)有り	m ³	29			単-89号 CB227010
運搬費計 (アスファルト)							
運搬費 (木材)							
運搬費計 (木材)							
処分費 (コンクリート)							
	処分費(t)		t	15			単-112号 WB020052
処分費計 (コンクリート)							
処分費 (アスファルト)							
	処分費(t)		t	66.7			単-90号 WB020052

建設リサイクル法に関する再資源化等費用調書

費用区分	名称	規格 / 条件	単位	数量	単価	金額	摘要
処分費計 (アスファルト)							
処分費 (木材)							
処分費計 (木材)							
循環税相当額 (コンクリート)							
循環税相当額計 (コンクリート)							
循環税相当額 (アスファルト)							
循環税相当額計 (アスファルト)							
循環税相当額 (木材)							
循環税相当額計 (木材)							
再資源化費用計							

集計リスト(材料)

コード	工事名	下水道管渠更新工事	当初	工事区分	下水道			
				集計区分	材料	単価	金額	摘要
コード	名称	規格	単位	数量	単価	金額	摘要	
Z006702002	軽油	ミニローリー渡し	L	1,808.496			刊行物単価	
ZS3000004	諸雑費(まるめ)		式	1				
Z010020105	タイヤ損耗費	10t積級 良好 供用日	供用日	7.35			刊行物単価	
Z006704001	ガソリン	レギュラー スタンド渡し 無鉛 JIS K 2202 2号	L	72.719			刊行物単価	
ZS8000004	諸雑費(率+まるめ)		式	1				
Z002500008	ヒューム管(外圧管1種)B形	500×42×2430 参考質量459kg/本	本	11.934			刊行物単価	
ZKD1813000	生モルタル	配合1:3 混合B種 C=530	m ³	0.054			地方資材単価	
ZKD2054000	再生骨材	0~40mm	m ³	101.6			地方資材単価	
ZZ000001	その他(材料)		式	1				

集計リスト(材料)

コード	工事名	下水道管渠更新工事	当 初	工事区分	下水道			
				集計区分	材料	単価	金額	摘要
コード	名称	規格	単位	数量	単価	金額	摘要	
ZAC9565000	リップ付硬質塩化ビニル管用 90°支管(ゴム輪受口)	取付け管呼び径 150mm J S W A S K - 1 3 9 0 S V R - P R P	個	3			刊行物単価	
ZKD4001000	アスファルト塊受入費	30~50cm程度の大きさ	t	66.7			地方資材単価	
ZKD5605800	産業廃棄物中間処理料金	汚泥 含水率85%以上(計量費含む) 無機性汚泥	t	0.769			地方資材単価	
ZKD5605900	産業廃棄物中間処理料金	循環税相当額 汚泥 含水率85%以上(計量費含む) 無機性汚泥	t	0.768			地方資材単価	
Z006540009	コンクリートカット(プレート)	径18インチ	枚	0.425			刊行物単価	
ZKD0006000	切込砂利	0~80mm	m ³	94.512			地方資材単価	
ZKD0006000	切込砂利	0~80mm	m ³	25.404			地方資材単価	
ZKD0006000	切込砂利	0~80mm	m ³	0.863			地方資材単価	
ZKD0005000	切込砂利	0~40mm	m ³	65.567			地方資材単価	

集計リスト(材料)

コード	工事名	下水道管渠更新工事	当初	工事区分	下水道			
				集計区分	材料	単価	金額	摘要
コード	名称	規格	単位	数量	単価	金額	摘要	
ZKD0005000	切込砂利	0 ~ 4 0 mm	m ³	12.703			地方資材単価	
ZKD0005000	切込砂利	0 ~ 4 0 mm	m ³	0.508			地方資材単価	
ZKD0870500	再生アスファルト安定処理	A s 量 3 . 5 ~ 5 . 5 % 配合率 5 0 % 車 道用	t	26.291			グリーン 地方資材単価	
Z004130002	アスファルト乳剤	P K - 3 プライムコート用	L	365.081			刊行物単価	
ZKD0860500	再生粗粒度アスファルト混合物	A s 量 4 . 5 ~ 6 . 5 % 配合率 5 0 % 車 道用	t	21.032			グリーン 地方資材単価	
Z004130003	アスファルト乳剤	P K - 4 タックコート用	L	179.268			刊行物単価	
ZKD0850500	再生密粒度アスファルト混合物	1 3 F A s 5 . 5 ~ 6 . 3 % 率 5 0 % 車 道用	t	9.434			グリーン 地方資材単価	
ZKD0850500	再生密粒度アスファルト混合物	1 3 F A s 5 . 5 ~ 6 . 3 % 率 5 0 % 車 道用	t	15.773			グリーン 地方資材単価	
ZKD0806500	再生細粒度アスファルト混合物	A s 量 7 . 5 ~ 9 . 5 % 配合率 5 0 % 歩 道用	t	0.445			グリーン 地方資材単価	

集計リスト(材料)

コード	工事名	名称	規格	単位	数量	単価	金額	摘要	
									工事区分
				当初		集計区分		材料	
ZKD4004000	下水道管渠更新工事	コンクリート塊受入費	有筋 30cm程度の大きさ	t	15			地方資材単価	
ZKD1001000		生コンクリート 混合B種	C-1 (-)-8-20(25)	m ³	0.113			地方資材単価	
ZAC9402000		特殊接着剤	エポキシ樹脂系 塩ビ自在ソケット用(本管がRC管用)	kg	7.2			道産材 道建設部策定単価	
Z006810101		基本運賃区分B	製品長12m以内 10kmまで	t	75.2			その他単価	
Z006800004		積み荷卸し費(仮設材等)		t	75.2			道建設部策定単価	
Z304010070		軽油	ミニローリー ミニローリー渡し	L	3.911			刊行物単価	

集計リスト（その他）

コード	工事名	下水道管渠更新工事	単位	数量	単価	金額	摘要	当初	
								工事区分	下水道
								集計区分	その他
			m ³	240					
	土砂受入費								
	リブ用くら型マンホール継手	350 × 1050	個	1					下水道見積単価
	リブ用くら型マンホール継手	350 × 1050	個	1					下水道見積単価
	リブ用くら型マンホール継手	200 × 1400	個	1					下水道見積単価
	リブ用くら型マンホール継手	200 × 1050	個	1					下水道見積単価
	リブ用くら型マンホール継手	250 × 1050	個	1					下水道見積単価
	リブ用くら型マンホール継手	250 × 1050	個	1					下水道見積単価
	建込簡易土留材賃料	H=3.5 在場日数22日	式	1					
	建込簡易土留材賃料	H=2.5 在場日数29日	式	1					

集計リスト（その他）

コード	工事名	名称	規格	単位	数量	単価	金額	摘要
		下水道管渠更新工事						
		更生管材	既設管 300	m	49.7			見積単価
		送風機損料	軸流式 50/60m3/min	日	2			
		止水ﾌﾟﾗｸﾞ 損料	300mm	日	4			刊行物単価
		止水ﾌﾟﾗｸﾞ 損料	250mm	日	2			刊行物単価
		止水ﾌﾟﾗｸﾞ 損料	300mm	日	2			刊行物単価
		止水ﾌﾟﾗｸﾞ 損料	250mm	日	4			刊行物単価
		TVカメラ搭載車損料	2t 95.5KW	時間	1.026			刊行物単価
		高圧洗浄車損料	4t 147kw	時間	0.592			刊行物単価
		給水車損料	4t 132KW	時間	0.592			刊行物単価

集計リスト（その他）

コード	工事名	下水道管渠更新工事	当 初	工事区分		下水道		
				集計区分	その他	単価	金額	摘要
コード	名称	規格	単位	数量	単価	金額	摘要	
	洗浄水	水道料金 臨時用	m3	2.221				
	揚泥車損料	4t 147KW	時間	0.063				
	強力吸引車損料	4t	時間	0.113				

集計リスト（その他）

コード	工事名		当 初		工事区分	下水道		
	下水道管渠更新工事				集計区分	その他		
コード	名称	規格	単位	数量	単価	金額	摘要	
	諸雑費		式	1				

公 共

2024年度施行

見積用

下水道管渠更新工事 実施設計書

参考資料

本資料は、入札額を算定する際に参考とする資料であり、契約上の制約を有するものではない。

帯広市

積算情報

設計書番号	24-18-A5-0323-0-01	設計者名	
出張所名	帯広市		
適用単価	一般土木		
入札日(開札日)	2025年 3月19日		
歩掛適用年月	2025年 3月 7日		
単価適用年月	2025年 3月 7日		
適用単価 地区	生コン	K01:帯広市・音更町・芽室町・中札内村・更別村・幕別町・池田町・豊頃の一部	
	合材	K01:帯広市、音更町、芽室町、清水町、土幌町、幕別町、池田町、中札内村、更別村、山岳部除く新得町と鹿追町、豊頃町一部	
	石材	K05:帯広市・音更町・芽室町・幕別町・池田町・中札内村・更別村・豊頃町の一部・土幌町の一部	
	港湾石材		
	燃料	K00:帯広建設管理部	
適用工種	下水道工事(4)		

積算時想定工事期間	2025年 3月26日 ~ 2025年 8月20日 (148日)		
工期の設定	通常工期	実施工期: 148日	完成期限: 2025年 8月20日
冬期労務補正	2025年03月 ~ 2025年 8月	冬期労務補正: なし	時間的制約: 時間的制約無し

2025/03/04 10:10:15

工事概要一覧表

事業種別	工事箇所	水系・路河川名	橋梁名等
管渠長寿命化更新事業	帯広市西19条北1丁目 外		

費 目	本工事費	下水道管渠更新工事
-----	------	-----------

工 事 概 要	No	当 初	変 更
	1	工事延長 L=186.27m	
	2	開削工法 HP 400mm L=47.26m	
	3	管渠内面被覆工(反転・形成工法) 300mm L=139.01m	
	4		
	5		
	6		
	7		

諸経費情報

	I C T 補正	しない
	週休 2 日制の補正	4 週 8 休以上(月単位)
現場環境改善費	計上の有無	する
	市街地補正	市街地
工期延長等に伴う現場維持費	計上の有無	しない
	施工地域補正	市街地 (D I D 補正) (1) - 3
	工期延長等日数	0日
	延長期間最終日の基準年月	2024/04

設計内訳書 <02>

工事名	下水道管渠更新工事			当初	事業区分	下水道	主たる工種	下水道工事(4)	
	工事区分・工種・種別・細別			単位	数量	単価	金額	数量増減	金額増減
管路			式		1				
管きょ工(開削)			式		1				
管路土工			式		1				
(管路掘削)	流用土	0.8m3BH	m3		23				単-1号 週休有
(管路掘削)	流用土 =0.5km	0.8m3BH D	m3		10				単-2号 週休有
(管路掘削)	残土	0.8m3BH D=2 .8km	m3		67				単-3号 週休有
(管路埋戻)	流用土	0.8m3BH	m3		25				単-4号 週休有
(管路埋戻)	流用土 =0.5km	0.8m3BH D	m3		12				単-5号 週休有
管布設工			式		1				
鉄筋コンクリート管	HP	400mm B-1種 砕石 基礎 0~40mm 90°	m		46				単-6号 週休有
モルタル充填	起点1号MH	削孔なし 2001-2 【生モルタル 配合 1 : 3 混合 B種 C=530 】	箇所		1				単-7号 週休有

設計内訳書 <02>

工事名	下水道管渠更新工事		当初	事業区分		下水道		主たる工種		下水道工事(4)	
	工事区分・工種・種別・細別		規格	単位	数量	単価	金額	数量増減	金額増減	摘要	
	モルタル充填		終点1号MH 削孔なし 2001-2 【生モルタル 配合1 : 3 混合B種 C=530 】	箇所	1						単-8号 週休有
	管基礎工			式	1						
	碎石基礎		HP 400 0~40mm再生 骨材 w=1.20m 【ダンプトラック [オ ンロード・ディーゼル] 10t積級】 【タイヤ損耗費 10t 積級 良好 供用日 】	m	46						単-9号 週休有
	管路土留工			式	1						
	建て込み簡易土留		H=2.5	m	47						単-10号 週休有
	建込簡易土留賃料等		H=2.5 在場日数12日	式	1						単-11号 週休有
	開削水替工			式	1						
	ポンプ運転工			日	7						単-12号 週休有
	付帯工			式	1						

設計内訳書 <02>

工事名		当初		事業区分		主たる工種		下水道工事(4)	
下水道管渠更新工事				下水道					
工事区分・工種・種別・細別		規格		数量		金額		概要	
舗装版破碎工		式		1					
殻運搬	舗装版破碎 【ダンプトラック【オンロード・ディーゼル】 10t積級】【タイヤ損耗費 10t積級 良好 供用日】	m3		13				単-13号 概数	週休有
殻処分	アスファルト殻 【アスファルト塊受入費 30~50cm程度の大きさ】	m3		13				単-14号 概数	週休有
汚泥処分		m3		0.3				単-15号 概数	週休有
舗装版切断	アスファルト舗装版 15cm以下	m		99				単-16号	週休有
舗装版破碎	アスファルト舗装版 15cm以下	m2		104				単-17号	週休有
舗装復旧準備工		式		1					
不陸整正	無し	m2		47				単-18号	週休有
アスファルト舗装復旧工		式		1					
凍上抑制層(車道・路肩部)	0~80mm級切込砂利 t=70cm 【切込砂利 0~80mm】	m2		57				単-19号	週休有

設計内訳書 <02>

工事名	当初			事業区分		主たる工種		下水道工事(4)	
	工事区分・工種・種別・細別			数量	単価	金額	数量増減	金額増減	摘要
下水道管渠更新工事				下水道	管路		市街地(D.I.D補正)(1)-3		
下層路盤(車道・路肩部)	0~40mm級切込砂利 t=20cm 【切込砂利 0~40mm】	t	m2	57					単-20号 週休有
上層路盤(車道・路肩部)	再生アスファルト安定処理 t=5cm 【再生アスファルト安定処理 A s 量 3 . 5 ~ 5 . 5 % 配合率 5 0 % 車道用】 【アスファルト乳剤 P K - 3 プライムコート用】	t	m2	104					単-21号 週休有
基層(車道・路肩部)	各種(2.30以上2.40t/m 3未満) mm1.4m以上 3.0m以下 【再生粗粒度アスファルト混合物 A s 量 4 . 5 ~ 6 . 5 % 配合率 5 0 % 車道用】 【アスファルト乳剤 P K - 4 タックコート用】	t	m2	104					単-22号 週休有
表層(車道・路肩部)	各種(2.30以上2.40t/m 3未満) mm1.4m以上 3.0m以下 【再生密粒度アスファルト混合物 1 3 F A s 5 . 5 ~ 6 . 3 % 率 5 0 % 車道用】 【アスファルト乳剤 P K - 4 タックコート用】	t	m2	104					単-23号 週休有
区画線工			式	1					

設計内訳書 <02>

工事名	下水道管渠更新工事			当初	事業区分		下水道	主たる工種		下水道工事(4)	
	工事区分・工種・種別・細別			規格	単位	数量	単価	金額	数量増減	金額増減	摘要
	パイプ式区画線			パイプ式 溶剤型実線 15cm常温	m	5					単-24号 週休有
	排水構造物撤去工				式	1					
	ヒューム管撤去			400	m	46					単-25号 週休有
	殻運搬			コンクリート(有筋) D=1.8km 【ダンプトラック[オンロード・ディーゼル] 10t積級】【タイヤ損耗費 10t積級 良好 供用日】	m3	2					単-26号 概数 週休有
	殻処分			【コンクリート塊受入費 有筋 30cm程度の大きさ】	m3	2					単-27号 概数 週休有
	管きょ更生工				式	1					
	管きょ内面被覆工(反転・形成工法)				式	1					
	更生材料			既設管 300mm	式	1					内-1号 週休有
	反転・形成			既設管 300mm 管渠 番号1000-30	式	1					内-2号 週休有
	反転・形成			既設管 300mm 管渠 番号1000-33	式	1					内-3号 週休有

設計内訳書 <02>

工事名	下水道管渠更新工事			当初	事業区分		下水道	主たる工種		下水道工事(4)	
	工事区分・工種・種別・細別			規格	単位	数量	単価	金額	数量増減	金額増減	摘要
	反転・形成			既設管 300mm 管渠 番号1000-34	式	1					内-4号 週休有
	仕上				式	1					単-28号 週休有
	(仮設備)				(式)	1					単-29号 週休有
	換気工				式	1					
	(換気設備)				(式)	1					単-30号 週休有
	管きょ更生水替工				式	1					
	(反転・形成用水替)				(式)	1					単-31号 週休有
	仮設工				式	1					
	交通管理工				式	1					
	交通誘導警備員A				人日	23					単-32号 週休有
	交通誘導警備員B				人日	12					単-33号 週休有
	直接工事費				式	1					

設計内訳書 <02>

工事名	当初			事業区分		主たる工種		下水道工事(4)	
				工事区分	下水道	施工地域	市街地(D.I.D補正)(1)-3		
工事区分・工種・種別・細別		規格	単位	数量	単価	金額	数量増減	金額増減	摘要
共通仮設費			式	1					
共通仮設費			式	1					
運搬費			式	1					
仮設材運搬費		H=2.5 【積込み荷卸し費(仮設材等) 〃】	t	14.6					単-34号 週休有
準備費			式	1					
既設管内調査工			式	1					内-5号 週休有
既設管内処理工			式	1					内-6号 週休有
現場環境改善費(率計上)			式	1					
共通仮設費(率計上)			式	1					
純工事費			式	1					
現場管理費			式	1					
工事原価			式	1					

設計内訳書 <02>

工事名	下水道管渠更新工事			当 初	事業区分	下水道	主たる工種	下水道工事(4)
				工事区分	共通仮設費	施工地域	市街地(D.I.D補正)(1)-3	
工事区分・工種・種別・細別	規格	単位	数量	単価	金額	数量増減	金額増減	摘要
一般管理費等		式	1					
工事価格		式	1					
消費税相当額		式	1					
工事費計		式	1					

工場管理費 <02>

1	間接労務費対象額 管理費区分7		
2	間接労務費率		
3	間接労務費計上額		
4	工場管理費 工場純工事費		
5	非対象額計 (-)		管理費区分5 , 9
6	工場管理費対象額		
7	工場管理費率		
8	工場管理費計上額		

共通仮設費 <02>

1	主たる工種 単独 (当該工事)	下水道工事 (4)	
2	主たる工種 合算工事		
3	対象工事費		
4	直接工事費		
5	準備費 (処分費)		
6	事業損失防止施設費		
7	対象工事費に含まれる処分費 単独 (追加工事)		
8	現工事		
9	合算工事		
10	非対象額計 (-)		
11	管理費区分 1		橋梁、P C 桁、門扉、ポンプ等購入費
12	管理費区分 2 , 7		工場原価
13	管理費区分 5		一般管理費等のみ対象額
14	管理費区分 9		間接費非対象額
15	管理費区分 T		全処分費のうち 3 % または 3 0 0 0 万円を超える額
16	対象額支給品 (+)		
17	無償貸付機械評価額 (+)		
18	共通仮設費対象額 単独 (追加工事)		
19	現工事		
20	合算工事		
21	処分費等を除く共通仮設費対象額 単独 (追加工事)		調整工事入力で使用
22	現工事		
23	合算工事		
24	共通仮設費 (率分) 率 (補正前) 単独 (追加工事)		
25	現工事		
26	合算工事		
27	施工地域等補正 単独 (追加工事)		*補正係数を乗じる
28	現工事		
29	共通仮設費 (率分) 率 (補正後)		週休 2 日制補正係数 1.03 有り
30	計上額 単独 (追加工事)		
31	現工事		
32	合算工事		
33	調整工事計上額		

共通仮設費 <02>

34	現場環境改善費対象工事費		
35	直接工事費		
36	非対象額計 (-)		
37	管理費区分 1		橋梁、P C 桁、門扉、ポンプ等購入費
38	管理費区分 2 , 7		工場原価
39	管理費区分 5		一般管理費等のみ対象額
40	管理費区分 9		間接費非対象額
41	管理費区分 T		
42	対象額支給品 (+)		
43	無償貸付機械評価額 (+)		
44	現場環境改善費対象額 (P i) 単独 (追加工事)		
45	現工事		
46	合算工事		
47	現場環境改善費 率 (補正前) 単独 (追加工事)		
48	現工事		
49	合算工事		
50	施工地域等補正 単独 (追加工事)		
51	現工事		
52	現場環境改善費 率 (補正後)		
53	計上額 単独 (追加工事)		
54	現工事		
55	合算工事		
56	調整工事計上額		
57	共通仮設費 (積上分)		
58	運搬費		
59	準備費・仮設費		
60	事業損失防止施設費		
61	安全費		
62	役務費		
63	技術管理費		
64	営繕費		
65	現場環境改善費		
66	共通仮設費計		

現場管理費 <02>

1	主たる工種	下水道工事(4)	
2	単独(追加工事)純工事費		
3	単独(追加工事)直接工事費		
4	単独(追加工事)共通仮設費		
5	非対象額計(-)		
6	管理費区分2,7		工場原価
7	管理費区分5		一般管理費等のみ対象額
8	管理費区分9		間接費非対象額
9	管理費区分T		全処分費のうち3%または3000万円を超える額
10	対象額支給品(+)		
11	無償貸付機械評価額(+)		
12	現場管理費対象純工事費 単独(追加工事)		
13	現工事		
14	合算工事		
15	処分費等を除く 現場管理費対象純工事費		調整工事入力で使用
16	現工事		
17	合算工事		
18	率(補正前) 単独(追加工事)		
19	現工事		
20	合算工事		
21	施工地域等補正 単独(追加工事)		*補正係数を乗じる
22	現工事		
23	施工時期補正		帯広市
24	緊急工事補正		
25	真夏日補正		
26	砂防・地すべり補正 単独(追加工事)		
27	現工事		
28	率(補正後)		週休2日制補正係数 1.05有り
29	計上額 単独(追加工事)		
30	現工事		
31	合算工事		
32	調整工事計上額		

一般管理費等 <02>

事務所名 帯広市上下水道部技術室下水道課
 発注年月 契約区分

工事番号 第 回変更
 主工種 下水道工事(4)

1	工事原価		
2	純工事費		
3	現場管理費		
4	工期延長等に伴う現場維持費		
5	工場製作原価		
6	非対象額計(-)		
7	管理費区分9		支給品を除く間接費非対象額
8	管理費区分T		全処分費のうち3%または3000万円を超える額
9	一般管理費等対象工事原価 単独(追加工事)		
10	現工事		
11	合算工事		
12	処分費等を除く 一般管理費等対象工事原価		調整工事入力で使用
13	現工事		
14	合算工事		
15	率(補正前) 単独(追加工事)		
16	現工事		
17	合算工事		
18	前払金支出割合による補正係数 単独(追加工事)		
19	現工事		
20	財団法人等による補正係数 単独(追加工事)		
21	現工事		
22	契約保証に係る一般管理費等対象工事原価(当初設計)		
23	契約保証に係る補正值 単独(追加工事)		
24	一般管理費等 率(補正後)		
25	計上額 単独(追加工事)		
26	現工事		
27	合算工事		
28	調整工事計上額		

処 分 費 等 指 定 行 一 覧 表

細別名称	規格	単位	-	-	-
処分費対象名称	処分費対象規格	単位	数量	単価	金額
殻処分	アスファルト殻 【アスファルト塊受入費 30 ~ 50 cm程度の大きさ】	m3			
処分費 (t)		t	2.33		
アスファルト塊受入費	30 ~ 50 cm程度の大きさ	t	100		
汚泥処分		m3			
産業廃棄物中間処理料金	汚泥 含水率85%以上(計量費含む) 無機性汚泥	t	1.1		
殻処分	【コンクリート塊受入費 有筋 30 cm程度の大きさ】	m3			
処分費 (t)		t	2.5		
コンクリート塊受入費	有筋 30 cm程度の大きさ	t	100		
既設管内処理工		式			
産業廃棄物中間処理料金	汚泥 含水率85%以上(計量費含む) 無機性汚泥	t	1.1		

表示されている数量・単価・金額は入力参考値

処 分 費 等 指 定 行 一 覧 表

細別名称	規格	単位	-	-	-
処分費対象名称	処分費対象規格	単位	数量	単価	金額

表示されている数量・単価・金額は入力参考値

処分費内諸経費対象額・算出根拠（一般管理費等算出用通常設計書）

P：共通仮設費対象額（処分費算出用） <small>（直接工事費計＋支給品＋事業損失防止施設費＋無償貸付機械等評価額＋共通仮設費対象外額＋その他対象額）</small>	
W：処分費等の占める割合 $W = S / (P + Q)$	
S t：Wが3%相当の処分費等の価格（W > 3%の場合） $S t = (P + Q) \times 3\%$	

S：処分費等の価格	Pに含まれる処分費等	Q：準備費に含まれる処分費等

処分費内諸経費対象額・算出区分

A	「W 3%」かつ「S 30,000,000」のとき	処分費等（S）の全額を率計算の対象とする
B	「W 3%」かつ「S > 30,000,000」のとき	処分費等の率計算の対象は3千万円とする
C	「W > 3%」のとき	（S t）を率計算の対象とする。ただし、対象となる金額は3千万円を上限とする

算出区分	処分費に占める諸経費対象額	処分費に占める諸経費対象外額

一式当たり内訳書 <02>

名称	規格 / 条件	単位	数量	単価	金額	数量増減	金額増減	摘要
更生管材	既設管 300	m	138.9					WYB00058 管理費区分 無 見積単価
合 計								

上段から 既契約数量 / 出来高数量 / 出来高累計 / 前回残工事 / 今回残工事

一式当たり内訳書 <02>

名称	規格 / 条件	単位	数量	単価	金額	数量増減	金額増減	摘要
反転・引込工	管径300mm 昼間作業	m	44.5					WYB00194 管理費区分 無 単-63号
硬化・形成工	同上	m	44.5					WYB00196 管理費区分 無 単-64号
合計								

上段から 既契約数量 / 出来高数量 / 出来高累計 / 前回残工事 / 今回残工事

一式当たり内訳書 <02>

名称	規格 / 条件	単位	数量	単価	金額	数量増減	金額増減	摘要
反転・引込工	管径300mm 昼間作業	m	46.1					WYB00515 管理費区分 無 単-65号
硬化・形成工	同上	m	46.1					WYB00518 管理費区分 無 単-66号
合計								

上段から 既契約数量 / 出来高数量 / 出来高累計 / 前回残工事 / 今回残工事

一式当たり内訳書 <02>

名称	規格 / 条件	単位	数量	単価	金額	数量増減	金額増減	摘要
反転・引込工	管径300mm 昼間作業	m	45.6					WYB00509 管理費区分 無 単-67号
硬化・形成工	同上	m	45.6					WYB00512 管理費区分 無 単-68号
合計								

上段から 既契約数量 / 出来高数量 / 出来高累計 / 前回残工事 / 今回残工事

一式当たり内訳書 <02>

名称	規格 / 条件	単位	数量	単価	金額	数量増減	金額増減	摘要	
第5号内訳書	既設管内調査工						単価適用年月 歩掛適用年月 労務調整-超過-規制	20250307 20250307 1.000-00000020	
本管TVカメラ調査工		m	136.2					WYB00152 管理費区分 無 単-83号	
合 計									

上段から 既契約数量 / 出来高数量 / 出来高累計 / 前回残工事 / 今回残工事

一式当たり内訳書 <02>

名称	規格 / 条件	単位	数量	単価	金額	数量増減	金額増減	摘要
既設管内洗浄工	管径 3 0 0 mm	m	136.2					WYB00368 管理費区分 無 単-84号
土砂処分工(管内洗浄土砂運搬)		m3	0.3					WYB00374 管理費区分 無 単-85号
土砂処分工(産業廃棄物処理料金)		m3	0.3					WYB00383 管理費区分 有 単-86号
合 計								

上段から 既契約数量 / 出来高数量 / 出来高累計 / 前回残工事 / 今回残工事

1次単価表 <02>

単-1号

単価適用年月	20250307
歩掛適用年月	20250307
労務調整-超過-規制	1.000-00000020

名称	規格	単位	数量	単価	金額	摘要
(管路掘削)	流用土 0.8m3BH	m3	1			
名称	規格 / 条件	単位	数量	単価	金額	摘要
機械掘削工 (ハッパ)	ハッパ規格 = 排対(2次)山積0.8m3(平0.6m3) :	m3	1			DGD10030 管理費区分 無 単-35号
計						
単価						

1次単価表 <02>

単-2号

単価適用年月	20250307
歩掛適用年月	20250307
労務調整-超過-規制	1.000-00000020

名称	規格	単位	数量	単価	金額	摘要
(管路掘削)	流用土 0.8m3BH D=0.5km	m3	1			
機械掘削工(ハッホ)	ハッホ規格 = 排対(2次)山積0.8m3(平0.6m3) :	m3	1			DGD10030 管理費区分 無 単-35号
発生土運搬工(10t積級) 機械積込み	運搬距離(実数入力) = 0.5km : DID区間 = DI D区間あり : ハッホ規格 = 排対(2次)山積0.8m 3(平0.60m3) : 外損耗費 = 良好 :	m3	1			DGD10150 管理費区分 無 単-36号
計						
単価						

1次単価表 <02>

単-3号

単価適用年月	20250307
歩掛適用年月	20250307
労務調整-超過-規制	1.000-00000020

名称 (管路掘削)		単位	数量	単価	金額	単価
規格 残土 0.8m3BH D=2.8km		m3	1			
名称	規格 / 条件	単位	数量	単価	金額	摘要
機械掘削工 (ハッパ)	ハッパ規格 = 排対(2次)山積0.8m3(平0.6m3) :	m3	1			DGD10030 管理費区分 無 単-35号
発生土運搬工(10t積級) 機械積込み	運搬距離(実数入力) = 2.8km : DID区間 = DI D区間あり : ハッパ規格 = 排対(2次)山積0.8m 3(平0.60m3) : 外損耗費 = 良好 :	m3	1			DGD10150 管理費区分 無 単-37号
土砂受入費		m 3	1			WYB00531 管理費区分 無
計						
単価						

1次単価表 <02>

単-4号

単価適用年月	20250307
歩掛適用年月	20250307
労務調整-超過-規制	1.000-00000020

名称	(管路埋戻)				単位	m3	数量	1	単価	
規格	流用土 0.8m3BH				単位		数量		単価	
名称	規格 / 条件	単位	数量	単価	金額	摘要				
機械投入埋戻工(ハック杓)	ハック杓規格 = 排対(2次)山積0.8m3(平0.6m3) : タンパ締固め数量(m3) (実数) = 90m3 :	m3	1			DGD10130 管理費区分 無 単-38号				
計										
単価										

1次単価表 <02>

単-5号

単価適用年月	20250307
歩掛適用年月	20250307
労務調整-超過-規制	1.000-00000020

名称	規格	単位	数量	単価	金額	単価
(管路埋戻)	流用土 0.8m3BH D=0.5km	m3	1			
名称	規格 / 条件	単位	数量	単価	金額	摘要
機械投入埋戻工(ハックル)	ハックル規格 = 排対(2次)山積0.8m3(平0.6m3) : タンパ締め数量(m3) (実数) = 90m3 :	m3	1			DGD10130 管理費区分 無 単-38号
発生土運搬工(10t積級) 機械積込み	運搬距離(実数入力) = 0.5km : DID区間 = DI D区間あり : ハックル規格 = 排対(2次)山積0.8m 3(平0.60m3) : タイヤ損耗費 = 良好 :	m3	1			DGD10150 管理費区分 無 単-36号
積込(ルーズ)	土質 = 土砂 : 作業内容 = 土量50,000m3未満 :	m 3	1			CB210020 管理費区分 無 単-39号
計						
単価						

1次単価表 <02>

単-6号

単価適用年月	20250307
歩掛適用年月	20250307
労務調整-超過-規制	1.000-00000020

名称		単位	数量	単価	金額	単価
鉄筋コンクリート管		m				
規格 HP 400mm B-1種 砕石基礎 0~40mm 90°		単位	数量	単価	金額	単価
名称	規格 / 条件	単位	数量	単価	金額	摘要
鉄筋コンクリート管布設工	呼び径(mm) = 呼び径400mm :	m	2.43			DGD10200 管理費区分 無 単-40号
ヒューム管 (外圧管 1種) B形	400 × 35 × 2430 参考質量306kg/本	本	1			Z002500006 管理費区分 無 刊行物単価
計						
単価						

1次単価表 <02>

単-7号

単価適用年月	20250307
歩掛適用年月	20250307
労務調整-超過-規制	1.000-00000020

名称	規格 / 条件	単位	数量	単価	金額	摘要
モルタル充填	【生モルタル 配合 1 : 3 混合 B種 C=530】	m ³	0.004			WF851500 管理費区分 無 単-41号
ます接続工		箇所	1			DGD10850 管理費区分 無 単-42号
計						
単価						

1次単価表 <02>

単-8号

単価適用年月	20250307
歩掛適用年月	20250307
労務調整-超過-規制	1.000-00000020

名称	規格 / 条件	単位	数量	単価	金額	摘要
モルタル充填	【生モルタル 配合 1 : 3 混合 B種 C=530】	m ³	0.004			WF851500 管理費区分 無 単-41号
ます接続工		箇所	1			DGD10850 管理費区分 無 単-42号
計						
単価						

1次単価表 <02>

単-9号

単価適用年月	20250307
歩掛適用年月	20250307
労務調整-超過-規制	1.000-00000020

名称	規格 / 条件	単位	数量	単価	金額	摘要
砕石基礎		m				
規格	HP 400 0~40mm再生骨材 w=1.20m【ダンプトラック [オンロード・ディーゼル] 10 t 積級 】【タイヤ損耗費 10 t 積級 良好 供用日 】	単位			1	単価
砕石基礎設置工(機械施工) (市場単価)	施工規模 = 10m3以上 : 時間的制約を受ける場合の補正 = 無 : 夜間作業補正 = 無 :	m3	0.2			DGD60060 管理費区分 無 単-43号
再生骨材	0 ~ 40 mm	m 3	0.2			ZKD2054000 管理費区分 無 地方資材単価
土砂等運搬	土砂等発生現場 = 標準 : 積込機種・規格 = バックホウ山積1.4m3 (平積1.0m3) : 土質 = 土砂 (岩塊・玉石混り土含む) : DID区間の有無 = 有り : 運搬距離 (km) (DID区間有) = 2.5km以下 : 【ダンプトラック [オンロード・ディーゼル] 10 t 積級 】【タイヤ損耗費 10 t 積級 良好 供用日 】	m 3	0.2			CB210110 管理費区分 無 単-44号
計						
単価						

1次単価表 <02>

単-10号

単価適用年月	20250307
歩掛適用年月	20250307
労務調整-超過-規制	1.000-00000020

名称	規格	単位	数量	単価	金額	単価
建て込み簡易土留	H=2.5	m	1			
名称	規格 / 条件	単位	数量	単価	金額	摘要
建込工 (たて込み簡易土留)	掘削深 = 掘削深2.5m以下 :	m	1			DGD10240 管理費区分 無 単-45号
引抜工 (たて込み簡易土留)	掘削深 = 掘削深2.5m以下 : ｸﾚｰﾝ賃料補正 = 標準 (1.0) :	m	1			DGD10250 管理費区分 無 単-46号
計						
単価						

1次単価表 <02>

単-11号

単価適用年月	20250307
歩掛適用年月	20250307
労務調整-超過-規制	1.000-00000020

名称	規格 / 条件	単位	数量	単価	金額	摘要
建込簡易土留賃料等		式				
規格 H=2.5 在場日数12日		単位			1	単価
名称	規格 / 条件	単位	数量	単価	金額	摘要
建込簡易土留材賃料	H=2.5 在場日数12日	式	1			WYB00532 管理費区分 無
計						
単価						

1次単価表 <02>

単-12号

単価適用年月	20250307
歩掛適用年月	20250307
労務調整-超過-規制	1.000-00000020

名称	規格	単位	日	数量	単価	金額	単価
ポンプ運転工						1	
名称	規格 / 条件	単位	数量	単価	金額	摘要	
ポンプ運転工	排水方法・動力源 = 作業時排水 発動発電機： ポンプ台数（実数入力）= 1台：	日	5			DGD10670 管理費区分 無 単-47号	
ポンプ据付・撤去工		現場	5			DGD10680 管理費区分 無 単-48号	
計							
単価							

1次単価表 <02>

単-13号

単価適用年月	20250307
歩掛適用年月	20250307
労務調整-超過-規制	1.000-00000020

名称	殻運搬				単位	m3	数量	1	単価	
規格	舗装版破碎【ダンプトラック [オンロード・ディーゼル] 10 t 積級 】 【 タイヤ損耗費 10 t 積級 良好 供用日 】				単位		数量		単価	
名称	規格 / 条件	単位	数量	単価	金額	摘要				
殻運搬	殻発生作業 = 舗装版破碎 : 積込工法区分 = 機械 (騒音対策不要、厚15cm以下) : DID区間の有無 = 有り : 運搬距離 (km) (DID区間有) = 3.5km以下 : 費用の内訳 = 全ての費用 : 【ダンプトラック [オンロード・ディーゼル] 10 t 積級 】 【 タイヤ損耗費 10 t 積級 良好 供用日 】	m3	1			CB227010 管理費区分 無 単-49号				
計										
単価										

1次単価表 <02>

単-14号

単価適用年月	20250307
歩掛適用年月	20250307
労務調整-超過-規制	1.000-00000020

名称	殻処分				単位	m3	数量	1	単価	
規格	アスファルト殻【アスファルト塊受入費 30 ~ 50 cm程度の大きさ】				単位		数量		単価	
名称	規格 / 条件	単位	数量	単価	金額	摘要				
処分費 (t)	【アスファルト塊受入費 30 ~ 50 cm程度の大きさ】	t	2.33			WB020052 管理費区分 T 単-50号				
計										
単価										

1次単価表 <02>

単-15号

単価適用年月	20250307
歩掛適用年月	20250307
労務調整-超過-規制	1.000-00000020

名称	規格	単位	数量	単価	金額	摘要
汚泥処分		m3			1	
名称	規格 / 条件	単位	数量	単価	金額	摘要
産業廃棄物中間処理料金	汚泥 含水率 85%以上 (計量費含む) 無機性汚泥	t	1.1			ZKD5605800 管理費区分 T 地方資材単価
産業廃棄物中間処理料金	循環税相当額 汚泥 含水率 85%以上 (計量費含む) 無機性汚泥	t	1.1			ZKD5605900 管理費区分 9 地方資材単価
計						
単価						

1次単価表 <02>

単-16号

単価適用年月	20250307
歩掛適用年月	20250307
労務調整-超過-規制	1.000-00000020

名称	規格 / 条件	単位	数量	単価	金額	摘要
舗装版切断	舗装版種別 = アスファルト舗装版 : アスファルト舗装版厚 = 15cm以下 : 費用の内訳 = 全ての費用 :	m	1			CB430510 管理費区分 無 単-51号
計						
単価						

1次単価表 <02>

単-17号

単価適用年月	20250307
歩掛適用年月	20250307
労務調整-超過-規制	1.000-00000020

名称	舗装版破碎				単位	m2	数量	1	単価	
規格	アスファルト舗装版 15cm以下				単位		数量		単価	
名称	規格 / 条件	単位	数量	単価	金額	摘要				
舗装版破碎	舗装版種別 = アスファルト舗装版 : 障害等の有無 = 無し : 騒音振動対策 = 不要 : 舗装版厚 = 15cm 以下 : 積込作業の有無 = 有り : 費用の内訳 = 全ての費用 :	m 2	1			CB430310 管理費区分 無 単-52号				
計										
単価										

1次単価表 <02>

単-18号

単価適用年月	20250307
歩掛適用年月	20250307
労務調整-超過-規制	1.000-00000020

名称	不陸整正				単位	m2	数量	1	単価	
規格	無し				単位		数量			
名称	規格 / 条件	単位	数量	単価	金額	摘要				
不陸整正	補足材料の有無 = 無し : 費用の内訳 = 全ての費用 :	m 2	1			CB410010 管理費区分 無 単-53号				
計										
単価										

1次単価表 <02>

単-19号

単価適用年月	20250307
歩掛適用年月	20250307
労務調整-超過-規制	1.000-00000020

名称	凍上抑制層(車道・路肩部)				単位	m2	数量	1	単価	
規格	0~80mm級切込砂利 t=70cm【切込砂利 0 ~ 8 0 mm】				単位		数量		単価	
名称	規格 / 条件	単位	数量	単価	金額	摘要				
下層路盤(車道・路肩部)	全仕上り厚(実数入力) = 700mm : 施工区分 = 4層施工 : 材料 = 路盤材(各種) : 費用の内訳 = 全ての費用 : 【切込砂利 0 ~ 8 0 mm】	m 2	1			CB410030 管理費区分 無 単-54号				
計										
単価										

1次単価表 <02>

単-20号

単価適用年月	20250307
歩掛適用年月	20250307
労務調整-超過-規制	1.000-00000020

名称	下層路盤(車道・路肩部)				単位	m2	数量	1	単価
規格	0~40mm級切込砂利 t=20cm【切込砂利 0 ~ 4 0 mm】				単位		数量		単価
名称	規格 / 条件	単位	数量	単価	金額	摘要			
下層路盤(車道・路肩部)	全仕上り厚(実数入力) = 200mm : 施工区分 = 1層施工 : 材料 = 路盤材(各種) : 費用の内訳 = 全ての費用 : 【切込砂利 0 ~ 4 0 mm】	m 2	1			CB410030 管理費区分 無 単-55号			
計									
単価									

1次単価表 <02>

単-21号

単価適用年月	20250307
歩掛適用年月	20250307
労務調整-超過-規制	1.000-00000020

名称	上層路盤(車道・路肩部)				単位	m2	数量	1	単価	
規格	再生アスファルト安定処理 t=5cm【再生アスファルト安定処理 A s 量 3 . 5 ~ 5 . 5 % 配合率 5 0 % 車道用】【アスファルト乳剤 P K - 3 プライムコート用】				単位		数量		単価	
名称	規格 / 条件	単位	数量	単価	金額	摘要				
上層路盤(車道・路肩部)	材料 = 路盤材(瀝青安定処理材各種) : 平均幅員 = 1.4m以上3.0m以下 : 1層当平均仕上厚100mm以下 = 50mm : 瀝青材料種類 = プライムコート(各種) : 費用の内訳 = 全ての費用 : 【再生アスファルト安定処理 A s 量 3 . 5 ~ 5 . 5 % 配合率 5 0 % 車道用】【アスファルト乳剤 P K - 3 プライムコート用】	m 2	1			CB410040 管理費区分 無 単-56号				
計										
単価										

1次単価表 <02>

単-22号

単価適用年月	20250307
歩掛適用年月	20250307
労務調整-超過-規制	1.000-00000020

名称	規格 / 条件	単位	数量	単価	金額	摘要
基層(車道・路肩部)	各種(2.30以上2.40t/m3未満) mm1.4m以上3.0m以下【再生粗粒度アスファルト混合物 A s 量 4 . 5 ~ 6 . 5 % 配合率 5 0 % 車道用】【アスファルト乳剤 P K - 4 タックコート用】	m2	1			CB410240 管理費区分 無 単-57号
計						
単価						

1次単価表 <02>

単-23号

単価適用年月	20250307
歩掛適用年月	20250307
労務調整-超過-規制	1.000-00000020

名称	規格 / 条件	単位	数量	単価	金額	摘要
表層(車道・路肩部)	平均幅員 = 1.4m以上3.0m以下 : 1層当平均仕上厚 70mm以下 = 30mm : 材料 = 各種(2.30以上2.40t/m3未満) : 瀝青材料種類 = タックコート(各種) : 費用の内訳 = 全ての費用 : 【再生密粒度アスファルト混合物 1 3 F A s 5 . 5 ~ 6 . 3 % 率 5 0 % 車道用】 【アスファルト乳剤 P K - 4 タックコート用】	m 2	1			CB410260 管理費区分 無 単-58号
計						
単価						

1次単価表 <02>

単-24号

単価適用年月	20250307
歩掛適用年月	20250307
労務調整-超過-規制	1.000-00000020

名称	^° ㄗ式区画線				単位	m	数量	1	単価
規格	^° ㄗ式 溶剤型実線 15cm常温				単位		数量		単価
名称	規格 / 条件	単位	数量	単価	金額	摘要			
溶剤型ペイント式	夜間作業の有無 = 無し : 規格・仕様区分 = 実線 15cm : 時間的制約の有無 = 無し : 未供用区間の場合の補正 = 無し : 塗料区分 = 白 : 費用の内訳 = 全ての費用 :	m	1			DX006630 管理費区分 無 単-59号			
計									
単価									

1次単価表 <02>

単-25号

単価適用年月	20250307
歩掛適用年月	20250307
労務調整-超過-規制	1.000-00000020

名称	ヒューム管撤去				単位	m	数量	1	単価	
規格	400				単位		数量		単価	
	名称	規格 / 条件	単位	数量	単価	金額	摘要			
	鉄筋コンクリート管撤去工	呼び径 = 呼び径400mm :	m	1			DGD10950 管理費区分 無 単-60号			
計										
単価										

1次単価表 <02>

単-26号

単価適用年月	20250307
歩掛適用年月	20250307
労務調整-超過-規制	1.000-00000020

名称	規格 / 条件	単位	数量	単価	金額	摘要
名 称 殻運搬 規 格 コンクリート(有筋) D=1.8km【ダンプトラック [オンロード・ディーゼル] 10 t 積級】【タイヤ損耗費 10 t 積級 良好 供用日】		単位	m3	数量	1	単価
名称	規格 / 条件	単位	数量	単価	金額	摘要
殻運搬	殻発生作業 = コンクリート(鉄筋) 構造物とりこわし : 積込工法区分 = 機械積込 : DID区間の有無 = 有り : 運搬距離 (km) (DID区間の有無) = 3.3km以下 : 費用の内訳 = 全ての費用 : 【ダンプトラック [オンロード・ディーゼル] 10 t 積級】【タイヤ損耗費 10 t 積級 良好 供用日】	m3	1			CB227010 管理費区分 無 単-61号
計						
単価						

1次単価表 <02>

単-27号

単価適用年月	20250307
歩掛適用年月	20250307
労務調整-超過-規制	1.000-00000020

名称	穀処分				単位	m3	数量	1	単価	
規格	【コンクリート塊受入費 有筋 30cm程度の大きさ】				単位		数量		単価	
名称	規格 / 条件	単位	数量	単価	金額	摘要				
処分費 (t)	【コンクリート塊受入費 有筋 30cm程度の大きさ】	t	2.5			WB020052 管理費区分 T 単-62号				
計										
単価										

1次単価表 <02>

単-28号

単価適用年月	20250307
歩掛適用年月	20250307
労務調整-超過-規制	1.000-00000020

名称	仕上	式	数量	単価	金額	単価
規格		単位			1	
名称	規格 / 条件	単位	数量	単価	金額	摘要
本管口切断工	管径 300mm 昼間作業	箇所	6			WYB00283 管理費区分 無 単-69号
本管口仕上工	管径 300mm	箇所	6			WYB00234 管理費区分 無 単-70号
取付管口せん孔仕上工(分割施工)	仮せん孔 計上しない 昼間作業	箇所	4			WYB00218 管理費区分 無 単-71号
取付管口せん孔仕上工(分割施工)	本せん孔 計上しない 昼間作業	箇所	4			WYB00406 管理費区分 無 単-72号
計						
単価						

1次単価表 <02>

単-29号

単価適用年月	20250307
歩掛適用年月	20250307
労務調整-超過-規制	1.000-00000020

名称 規格	(仮設備)		単位	(式)	数量	1	単価
	名称	規格 / 条件					
仮設備設置・撤去工	管径 300mm	仮設備設置	回		3		WYB00293 管理費区分 無 単-73号
仮設備設置・撤去工	管径 300mm	仮設備撤去	回		3		WYB00296 管理費区分 無 単-74号
計							
単価							

1次単価表 <02>

単-30号

単価適用年月	20250307
歩掛適用年月	20250307
労務調整-超過-規制	1.000-00000020

名称 規格	(換気設備)		単位	(式)	数量	1	単価
	名称	規格 / 条件					
		単位	数量	単価	金額	摘要	
換気設備工		日	3			WYB00321 管理費区分 無 単-75号	
計							
単価							

1次単価表 <02>

単-31号

単価適用年月	20250307
歩掛適用年月	20250307
労務調整-超過-規制	1.000-00000020

名称 規格	(反転・形成用水替)	単位	(式)	数量	1	単価
名称	規格 / 条件	単位	数量	単価	金額	摘要
管渠番号1000-30		式	1			WYB00484 管理費区分 無 単-76号
管渠番号1000-33		式	1			WYB00526 管理費区分 無 単-77号
管渠番号1000-34		式	1			WYB00521 管理費区分 無 単-78号
計						
単価						

1次単価表 <02>

単-32号

単価適用年月	20250307
歩掛適用年月	20250307
労務調整-超過-規制	1.000-00000020

名称	規格	単位	数量	単価	金額	摘要
交通誘導警備員A		人日	1			WB010211 管理費区分 無 単-79号
計						
単価						

1次単価表 <02>

単-33号

単価適用年月	20250307
歩掛適用年月	20250307
労務調整-超過-規制	1.000-00000020

名称	規格	単位	数量	単価	金額	摘要
交通誘導警備員B		人日	1			WB010212 管理費区分 無 単-80号
計						
単価						

1次単価表 <02>

単-34号

単価適用年月	20250307
歩掛適用年月	20250307
労務調整-超過-規制	1.000-00000020

名称	規格	単位	数量	単価	金額	単価
仮設材運搬費	H=2.5【積込み荷卸し費（仮設材等） 】	t			1	
名称	規格 / 条件	単位	数量	単価	金額	摘要
仮設材等の運搬（鋼矢板、H形鋼、覆工板、敷鉄板等）	発注機関区分 = 北海道・東北・北陸・中・四国・九州：片道運搬距離（実数入力）= 6km ：製品長区分 = 12m以内：運搬割増率 = 各種（実数入力）：運搬割増率（実数入力）= 0 無：その他の諸料金の有無 = 無：	t	2			WB010020 管理費区分 無 単-81号
仮設材等の積込み取卸し費	作業区分 = 積込み、取卸し（往復分）： 【積込み荷卸し費（仮設材等） 】	t	1			WB010030 管理費区分 無 単-82号
計						
単価						

参考資料(1) <02>

単-35号

DGD10030

単価適用年月	20250307
歩掛適用年月	20250307
労務調整-超過-規制	1.000-00000020

名称	規格 / 条件	単位	数量	単価	金額	摘要
機械掘削工(ハッホ)		人	1.1			R0125 管理費区分 無 二省労務単価 Z1
土木一般世話役	割増対象賃金比0.775	人	2.6			R0102 管理費区分 無 二省労務単価 Z1
普通作業員	割増対象賃金比0.828	時間	6			DGD10037 管理費区分 無 単-87号 Z1
ハッホ用-排対(2次) 山積0.8m3(平積0.6m3)		式	1			ZS3000004 管理費区分 無 ZZ1
諸雑費(まるめ)						
計						
単価						

参考資料(1) <02>

単-36号

DGD10150

単価適用年月	20250307
歩掛適用年月	20250307
労務調整-超過-規制	1.000-00000020

名称	発生土運搬工(10t積級) 機械積込み				単位	m3	数量	100	単価	
規格	0.5km DID区間あり 排対(2次)山積0.8m3(平0.60m3) 良好				単位		数量		単価	
名称	規格/条件	単位	数量	単価	金額	摘要				
ダンプトラックオンロード・タイヤセル 10t積級	機械損耗部品補正 = 良好:	日	0.9			DGD10170 管理費区分 無 単-88号				
計										
単価										

参考資料(1) <02>

単-37号

DGD10150

単価適用年月	20250307
歩掛適用年月	20250307
労務調整-超過-規制	1.000-00000020

名称	発生土運搬工(10t積級) 機械積込み				単位	m3	数量	100	単価	
規格	2.8km DID区間あり 排対(2次)山積0.8m3(平0.60m3) 良好				単位		数量		単価	
名称	規格/条件	単位	数量	単価	金額	摘要				
ダンプトラックオンロード・タイヤセル 10t積級	機械損耗部品補正 = 良好:	日	1.7			DGD10170 管理費区分 無 単-88号				
計										
単価										

参考資料(1) <02>

単-38号

DGD10130

単価適用年月	20250307
歩掛適用年月	20250307
労務調整-超過-規制	1.000-00000020

名称	規格 / 条件	単位	数量	単価	金額	摘要
機械投入埋戻工(ハック材)			m3			
規格	排対(2次)山積0.8m3(平0.6m3) 90m3	単位			100	単価
名称	規格 / 条件	単位	数量	単価	金額	摘要
土木一般世話役	割増対象賃金比0.775	人	2.5			R0125 管理費区分 無 二省労務単価 Z1
普通作業員	割増対象賃金比0.828	人	3.8			R0102 管理費区分 無 二省労務単価 Z1
ハック材加-ラ排対(2次) 山積0.8m3(平積0.6m3)		時間	4.5			DGD10037 管理費区分 無 単-87号 Z1
タンパ締固め	費用の内訳 = 全ての費用 :	m 3	90			CB210450 管理費区分 無 単-89号 Z1
諸雑費(まるめ)		式	1			ZS3000004 管理費区分 無 ZZ1
計						
単価						

参考資料(1)(施工パッケージ) <02>

単-39号

CB210020

単価適用年月	20250307
歩掛適用年月	20250307
労務調整-超過-規制	1.000-00000020

名称	規格 / 条件	単位	構成比率	標準単価	単価	摘要
積込(ルーズ)		m ³			1	
規格	土砂 土量50,000m ³ 未満	単位				
標準単価						
労務構成比率		%				
運転手(特殊)	割増対象賃金比0.778	%				R0114 管理費区分 無 二省労務単価
材料構成比率		%				
軽油	ミニローリー渡し	%				Z006702002 管理費区分 無 刊行物単価
機械構成比率		%				
バックホウ(クローラ型)[標準型]	排出ガス対策型(2014年規制) 山積0.8m ³	%				M000202142 管理費区分 無

参考資料(1) <02>

単-40号

DGD10200

単価適用年月	20250307
歩掛適用年月	20250307
労務調整-超過-規制	1.000-00000020

名称	規格 / 条件	単位	数量	単価	金額	摘要
鉄筋コンクリート管布設工		m				
規格 呼び径400mm		単位			10	単価
名称	規格 / 条件	単位	数量	単価	金額	摘要
土木一般世話役	割増対象賃金比0.775	人	0.33			R0125 管理費区分 無 二省労務単価 Z1
特殊作業員	割増対象賃金比0.769	人	0.66			R0101 管理費区分 無 二省労務単価 Z1
普通作業員	割増対象賃金比0.828	人	0.66			R0102 管理費区分 無 二省労務単価 Z1
バックホウ クレーン付1.7t(2次) 山積0.28m3 平積0.2m3		日	0.33			DGD10920 管理費区分 無 単-90号
諸雑費(率+まるめ)	Z1の合計金額に1%を乗じた金額を算出する。	式	1			ZS8000004 管理費区分 無 ZZ1
計						
単価						

参考資料(1) <02>

単-41号

WF851500

単価適用年月	20250307
歩掛適用年月	20250307
労務調整-超過-規制	1.000-00000020

名称	規格	単位	数量	単価	金額	摘要
モルタル充填		m 3	1			
名称	規格 / 条件	単位	数量	単価	金額	摘要
生モルタル	配合 1 : 3 混合 B 種 C=530	m 3	1			ZKD1813000 管理費区分 無 地方資材単価
計						
単価						

参考資料(1) <02>

単-42号

DGD10850

単価適用年月	20250307
歩掛適用年月	20250307
労務調整-超過-規制	1.000-00000020

名称	ます接続工				箇所	数量	単価	金額	摘要
規格					単位	1	単価		
名称	規格 / 条件	単位	数量	単価	金額	摘要			
特殊作業員	割増対象賃金比0.769	人	0.065			R0101 管理費区分 無 二省労務単価 Z1			
普通作業員	割増対象賃金比0.828	人	0.065			R0102 管理費区分 無 二省労務単価 Z1			
諸雑費(まるめ)		式	1			ZS3000004 管理費区分 無 ZZ1			
計									
単価									

参考資料(1) <02>

単-43号

DGD60060

単価適用年月	20250307
歩掛適用年月	20250307
労務調整-超過-規制	1.000-00000020

名称	砕石基礎設置工(機械施工)(市場単価)				単位	m3	数量	1	単価	
規格	10m3以上 無 無				単位		数量		単価	
名称	規格/条件	単位	数量	単価	金額	摘要				
砕石基礎工(手間のみ)	機械施工 手間のみ	m3	1			Q2G1040020 管理費区分 無 刊行物単価 Z1				
諸雑費(まるめ)		式	1			ZS3000004 管理費区分 無 ZZ1				
計										
単価										

参考資料(1)(施工パッケージ) <02>

単-44号

CB210110

単価適用年月	20250307
歩掛適用年月	20250307
労務調整-超過-規制	1.000-00000020

名称	規格	単位	構成比率	標準単価	単価	摘要
土砂等運搬	標準 バックホウ山積1.4m3(平積1.0m3) 土砂(岩塊・玉石混り土含む) 有り 2.5km以下	m3			1	
標準単価						
労務構成比率		%				
運転手(一般)	割増対象賃金比0.793	%				R0115 管理費区分 無 二省労務単価
材料構成比率		%				
軽油	ミニローリー渡し	%				Z006702002 管理費区分 無 刊行物単価
機械構成比率		%				
ダンプトラック [オンロード・ディーゼル] 【タイヤ損耗費】	10t積級 【10t積級 良好 供用日】	%				M000301005 管理費区分 無 刊行物単価

参考資料(1) <02>

単-45号

DGD10240

単価適用年月	20250307
歩掛適用年月	20250307
労務調整-超過-規制	1.000-00000020

名称	規格 / 条件	単位	数量	単価	金額	摘要
建込工 (たて込み簡易土留)		m				
掘削深2.5m以下		単位			10	単価
土木一般世話役	割増対象賃金比0.775	人	0.23			R0125 管理費区分 無 二省労務単価 Z1
特殊作業員	割増対象賃金比0.769	人	0.23			R0101 管理費区分 無 二省労務単価 Z1
普通作業員	割増対象賃金比0.828	人	0.47			R0102 管理費区分 無 二省労務単価 Z1
バックホウ[クロー]排対(2次) 山積0.28m3(平積0.2m3)		時間	1.3			DGD10032 管理費区分 無 単-91号 Z1
諸雑費(まるめ)		式	1			ZS3000004 管理費区分 無 ZZ1
計						
単価						

参考資料(1) <02>

単-46号

DGD10250

単価適用年月	20250307
歩掛適用年月	20250307
労務調整-超過-規制	1.000-00000020

名称	規格 / 条件	単位	数量	単価	金額	摘要
引抜工 (たて込み簡易土留)	掘削深2.5m以下 標準 (1.0)	m			10	
土木一般世話役	割増対象賃金比0.775	人	0.14			R0125 管理費区分 無 二省労務単価 Z1
特殊作業員	割増対象賃金比0.769	人	0.14			R0101 管理費区分 無 二省労務単価 Z1
普通作業員	割増対象賃金比0.828	人	0.27			R0102 管理費区分 無 二省労務単価 Z1
トラッククレーン [油圧伸縮ジブ型]	4 . 9 t吊 リース置場渡し	日	0.14			L001120001 管理費区分 無 刊行物単価 Z1
諸雑費 (まるめ)		式	1			ZS3000004 管理費区分 無 ZZ1
計						
単価						

参考資料(1) <02>

単-47号

DGD10670

単価適用年月	20250307
歩掛適用年月	20250307
労務調整-超過-規制	1.000-00000020

名称	規格 / 条件	単位	数量	単価	金額	摘要
名称 規 格	ポンプ運転工 作業時排水 発動発電機 1台		日	1	単価	
名称	規格 / 条件	単位	数量	単価	金額	摘要
特殊作業員	割増対象賃金比0.769	人	0.11			R0101 管理費区分 無 二省労務単価 Z1
普通作業員	割増対象賃金比0.828	人	0.05			R0102 管理費区分 無 二省労務単価 Z1
工事用水中モータポンプ [普通型]	潜水ポンプ 口径 50mm 全揚程 5m	日	1			M001305002 管理費区分 無 刊行物単価 Z1
発動発電機 [ガソリンエンジン駆動]	3kVA	日	1			M001510003 管理費区分 無 刊行物単価 Z1
諸雑費 (率 + まるめ)	Z1の合計金額に18%を乗じた金額を算出する。	式	1			ZS8000004 管理費区分 無 ZZ1
計						
単価						

参考資料(1) <02>

単-48号

DGD10680

単価適用年月	20250307
歩掛適用年月	20250307
労務調整-超過-規制	1.000-00000020

名称	ポンプ据付・撤去工				現場	数量	1	単価
規格	名称	規格 / 条件	単位	数量	単価	金額	摘要	
	普通作業員	割増対象賃金比0.828	人	0.08			R0102 管理費区分 無 二省労務単価	
	計							
	単価							

参考資料(1)(施工パッケージ) <02>

単-49号

CB227010

単価適用年月	20250307
歩掛適用年月	20250307
労務調整-超過-規制	1.000-00000020

名称	殻運搬				単位	m ³	数量	1	単価	
規格	舗装版破碎 機械(騒音対策不要、厚15cm以下) 有り 3.5km以下 全ての費用				単位		数量		単価	
名称	規格/条件	単位	構成比率	標準単価	単価	摘要				
標準単価										
労務構成比率		%								
運転手(一般)	割増対象賃金比0.793	%				R0115 管理費区分 無 二省労務単価				
材料構成比率		%								
軽油	ミニローリー渡し	%				Z006702002 管理費区分 無 刊行物単価				
機械構成比率		%								
ダンプトラック [オンロード・ディーゼル] 【タイヤ損耗費】	10t積級 【10t積級 良好 供用日】	%				M000301005 管理費区分 無 刊行物単価				

参考資料(1) <02>

単-50号

WB020052

単価適用年月	20250307
歩掛適用年月	20250307
労務調整-超過-規制	1.000-00000020

名称 規格	処分費 (t)					単位	t	数量	100	単価
	名称	規格 / 条件	単位	数量	単価	金額	摘要			
	アスファルト塊受入費	30 ~ 50 cm程度の大きさ	t	100			ZKD4001000 管理費区分 T 地方資材単価			
計										
単価										

参考資料(1) (施工パッケージ) <02>

単-51号

CB430510

単価適用年月	20250307
歩掛適用年月	20250307
労務調整-超過-規制	1.000-0000020

名称	規格 / 条件	単位	構成比率	標準単価	単価	摘要
舗装版切断	アスファルト舗装版 15cm以下 全ての費用	m			1	
標準単価						
労務構成比率		%				
特殊作業員	割増対象賃金比0.769	%				R0101 管理費区分 無 二省労務単価
土木一般世話役	割増対象賃金比0.775	%				R0125 管理費区分 無 二省労務単価
普通作業員	割増対象賃金比0.828	%				R0102 管理費区分 無 二省労務単価
材料構成比率		%				
コンクリートカッタ(ブレード)	径18インチ	%				Z006540009 管理費区分 無 刊行物単価
ガソリン	レギュラー スタンド渡し 無鉛 JIS K 2202 2号	%				Z006704001 管理費区分 無 刊行物単価
機械構成比率		%				
コンクリートカッタ [バキューム式(超低騒音型)]	湿式 切削深20cm級 ブレード径 56cm	%				M001161013 管理費区分 無

参考資料(1)(施工パッケージ) <02>

単-52号

CB430310

単価適用年月	20250307
歩掛適用年月	20250307
労務調整-超過-規制	1.000-0000020

名称	規格	単位	標準単価	数量	単価	摘要
舗装版破碎	アスファルト舗装版 無し 不要 15cm以下 有り 全ての費用	m ²		1		
名称	規格 / 条件	単位	構成比率	標準単価	単価	摘要
標準単価						
労務構成比率		%				
土木一般世話役	割増対象賃金比0.775	%				R0125 管理費区分 無 二省労務単価
運転手(特殊)	割増対象賃金比0.778	%				R0114 管理費区分 無 二省労務単価
普通作業員	割増対象賃金比0.828	%				R0102 管理費区分 無 二省労務単価
材料構成比率		%				
軽油	ミニローリー渡し	%				Z006702002 管理費区分 無 刊行物単価
機械構成比率		%				
バックホウ(クローラ型) [後方超小旋回型]	山積0.45m ³ (平積0.35m ³) 排出ガス対策型基準値及び低・超低騒音型によらず適用 リース置場渡し	%				L001010012 管理費区分 無 刊行物単価

参考資料(1)(施工パッケージ) <02>

単-53号

CB410010

単価適用年月	20250307
歩掛適用年月	20250307
労務調整-超過-規制	1.000-0000020

名称	規格 / 条件	単位	構成比率	標準単価	単価	摘要
不陸整正		m ²			1	
無し 全ての費用						
標準単価						
労務構成比率		%				
運転手(特殊)	割増対象賃金比0.778	%				R0114 管理費区分 無 二省労務単価
特殊作業員	割増対象賃金比0.769	%				R0101 管理費区分 無 二省労務単価
普通作業員	割増対象賃金比0.828	%				R0102 管理費区分 無 二省労務単価
土木一般世話役	割増対象賃金比0.775	%				R0125 管理費区分 無 二省労務単価
材料構成比率		%				
軽油	ミニローリー渡し	%				Z006702002 管理費区分 無 刊行物単価
機械構成比率		%				
モータグレーダ[土工用・排ガス対策型(第2次)]	ブレード幅3.1m	%				M000701015 管理費区分 無
ロードローラ[マカダム・排ガス対策型(第2次)]	運転質量10t 締固め幅2.1m	%				M000801009 管理費区分 無 刊行物単価

参考資料(1)(施工パッケージ) <02>

単-53号

CB410010

単価適用年月	20250307
歩掛適用年月	20250307
労務調整-超過-規制	1.000-00000020

名称	不陸整正				単位	m ²	数量	1	単価	
規格	無し 全ての費用				単位		数量		単価	
名称	規格/条件	単位	構成比率	標準単価	単価	摘要				
タイヤラ[普通型]	運転質量8~20t 排出ガス対策型基準値及び低・超低騒音型によらず適用 リース置場渡し	%				L001060003 管理費区分 無 刊行物単価				

参考資料(1)(施工パッケージ) <02>

単-54号

CB410030

単価適用年月	20250307
歩掛適用年月	20250307
労務調整-超過-規制	1.000-0000020

名称	規格 / 条件	単位	構成比率	標準単価	単価	摘要
下層路盤(車道・路肩部)		m ²			1	
規格	700mm 4層施工 路盤材(各種) 全ての費用	単位				
標準単価						
労務構成比率		%				
運転手(特殊)	割増対象賃金比0.778	%				R0114 管理費区分 無 二省労務単価
特殊作業員	割増対象賃金比0.769	%				R0101 管理費区分 無 二省労務単価
普通作業員	割増対象賃金比0.828	%				R0102 管理費区分 無 二省労務単価
土木一般世話役	割増対象賃金比0.775	%				R0125 管理費区分 無 二省労務単価
材料構成比率		%				
切込砂利	0 ~ 80mm	%				ZKD0006000 管理費区分 無 地方資材単価
軽油	ミニローリー渡し	%				Z006702002 管理費区分 無 刊行物単価
機械構成比率		%				
モータグレーダ[土工用・排ガス対策型(第2次)]	ブレード幅3.1m	%				M000701015 管理費区分 無

参考資料(1)(施工パッケージ) <02>

単-54号

CB410030

単価適用年月	20250307
歩掛適用年月	20250307
労務調整-超過-規制	1.000-00000020

名称	下層路盤(車道・路肩部)				単位	m ²	数量	1	単価	
規格	700mm 4層施工 路盤材(各種) 全ての費用				単位		数量		単価	
名称	規格/条件	単位	構成比率	標準単価	単価	摘要				
ロードローラ [マカダム・排ガス対策型(第2次)]	運転質量10t 締固め幅2.1m	%				M000801009 管理費区分 無 刊行物単価				
タイヤローラ[普通型]	運転質量8~20t 排出ガス対策型基準値及び低・超低騒音型によらず適用 リース置場渡し	%				L001060003 管理費区分 無 刊行物単価				

参考資料(1)(施工パッケージ) <02>

単-55号

CB410030

単価適用年月	20250307
歩掛適用年月	20250307
労務調整-超過-規制	1.000-0000020

名称	規格	単位	構成比率	標準単価	単価	摘要
下層路盤(車道・路肩部)	200mm 1層施工 路盤材(各種) 全ての費用	m ²			1	
標準単価						
労務構成比率		%				
運転手(特殊)	割増対象賃金比0.778	%				R0114 管理費区分 無 二省労務単価
特殊作業員	割増対象賃金比0.769	%				R0101 管理費区分 無 二省労務単価
普通作業員	割増対象賃金比0.828	%				R0102 管理費区分 無 二省労務単価
土木一般世話役	割増対象賃金比0.775	%				R0125 管理費区分 無 二省労務単価
材料構成比率		%				
切込砂利	0 ~ 40mm	%				ZKD0005000 管理費区分 無 地方資材単価
軽油	ミニローリー渡し	%				Z006702002 管理費区分 無 刊行物単価
機械構成比率		%				
モータグレーダ[土工用・排ガス対策型(第2次)]	ブレード幅3.1m	%				M000701015 管理費区分 無

参考資料(1)(施工パッケージ) <02>

単-55号

CB410030

単価適用年月	20250307
歩掛適用年月	20250307
労務調整-超過-規制	1.000-00000020

名称	下層路盤(車道・路肩部)				単位	m ²	数量	1	単価	
規格	200mm 1層施工 路盤材(各種) 全ての費用				単位		数量		単価	
	名称	規格/条件	単位	構成比率	標準単価	単価	摘要			
	ロードローラ [マカダム・排ガス対策型(第2次)]	運転質量10t 締固め幅2.1m	%				M000801009 管理費区分 無 刊行物単価			
	タイヤローラ[普通型]	運転質量8~20t 排出ガス対策型基準値及び低・超低騒音型によらず適用 リース置場渡し	%				L001060003 管理費区分 無 刊行物単価			

参考資料(1) (施工パッケージ) <02>

単-56号

CB410040

単価適用年月	20250307
歩掛適用年月	20250307
労務調整-超過-規制	1.000-0000020

名称	規格 / 条件	単位	構成比率	標準単価	単価	摘要
上層路盤 (車道・路肩部)		m ²			1	
規格	路盤材 (瀝青安定処理材各種) 1.4m以上3.0m以下 50mm プライムコート (各種) 全ての費用	単位				
標準単価						
労務構成比率		%				
普通作業員	割増対象賃金比0.828	%				R0102 管理費区分 無 二省労務単価
運転手 (特殊)	割増対象賃金比0.778	%				R0114 管理費区分 無 二省労務単価
特殊作業員	割増対象賃金比0.769	%				R0101 管理費区分 無 二省労務単価
土木一般世話役	割増対象賃金比0.775	%				R0125 管理費区分 無 二省労務単価
材料構成比率		%				
再生アスファルト安定処理	A s 量 3 . 5 ~ 5 . 5 % 配合率 5 0 % 車道 用	%				ZKD0870500 管理費区分 無 地方資材単価
アスファルト乳剤	P K - 3 プライムコート用	%				Z004130002 管理費区分 無 刊行物単価
軽油	ミニローリー渡し	%				Z006702002 管理費区分 無 刊行物単価
機械構成比率		%				

参考資料(1)(施工パッケージ) <02>

単-56号

CB410040

単価適用年月	20250307
歩掛適用年月	20250307
労務調整-超過-規制	1.000-00000020

名称	上層路盤(車道・路肩部)				単位	m ²	数量	1	単価	
規格	路盤材(瀝青安定処理材各種) 1.4m以上3.0m以下 50mm プライムコート(各種) 全ての費用				単位		数量		単価	
名称	規格/条件	単位	構成比率	標準単価	単価	摘要				
アスファルトフィニッシャ	[ホイール型] 舗装幅1.4~3.0m 排出ガス対策型基準値及び低・超低騒音型によらず適用 リース置場渡し	%				L001210001 管理費区分 無 刊行物単価				
振動ロー(舗装用)[搭乗・コンパクト式]	運転質量3~4t 排出ガス対策型基準値及び低・超低騒音型によらず適用 リース置場渡し	%				L001070011 管理費区分 無 刊行物単価				
タイヤロー[普通型]	運転質量3~4t 排出ガス対策型基準値及び低・超低騒音型によらず適用 リース置場渡し	%				L001060001 管理費区分 無 刊行物単価				

参考資料(1) (施工パッケージ) <02>

単-57号

CB410240

単価適用年月	20250307
歩掛適用年月	20250307
労務調整-超過-規制	1.000-0000020

名称	規格 / 条件	単位	構成比率	標準単価	単価	摘要
基層(車道・路肩部)	1.4m以上3.0m以下 40mm 各種(2.30以上2.40t/m3未満) タックコート(各種) 全ての費用	m ²			1	
標準単価						
労務構成比率		%				
普通作業員	割増対象賃金比0.828	%				R0102 管理費区分 無 二省労務単価
運転手(特殊)	割増対象賃金比0.778	%				R0114 管理費区分 無 二省労務単価
特殊作業員	割増対象賃金比0.769	%				R0101 管理費区分 無 二省労務単価
土木一般世話役	割増対象賃金比0.775	%				R0125 管理費区分 無 二省労務単価
材料構成比率		%				
再生粗粒度アスファルト混合物	A s 量 4 . 5 ~ 6 . 5 % 配合率 5 0 % 車道用	%				ZKD0860500 管理費区分 無 地方資材単価
アスファルト乳剤	P K - 4 タックコート用	%				Z004130003 管理費区分 無 刊行物単価
軽油	ミニローリー渡し	%				Z006702002 管理費区分 無 刊行物単価
機械構成比率		%				

参考資料(1)(施工パッケージ) <02>

単-57号

CB410240

単価適用年月	20250307
歩掛適用年月	20250307
労務調整-超過-規制	1.000-00000020

名称	基層(車道・路肩部)				単位	m ²	数量	1	単価	
規格	1.4m以上3.0m以下 40mm 各種(2.30以上2.40t/m ³ 未満) タックコート(各種)全ての費用				単位		数量		単価	
名称	規格/条件	単位	構成比率	標準単価	単価	摘要				
アスファルトフィニッシャ	[ホイール型] 舗装幅1.4~3.0m 排出ガス対策型基準値及び低・超低騒音型によらず適用 リース置場渡し	%				L001210001 管理費区分 無 刊行物単価				
振動ロー(舗装用)[搭乗・コンパクト式]	運転質量3~4t 排出ガス対策型基準値及び低・超低騒音型によらず適用 リース置場渡し	%				L001070011 管理費区分 無 刊行物単価				
タイヤロー[普通型]	運転質量3~4t 排出ガス対策型基準値及び低・超低騒音型によらず適用 リース置場渡し	%				L001060001 管理費区分 無 刊行物単価				

参考資料(1)(施工パッケージ) <02>

単-58号

CB410260

単価適用年月	20250307
歩掛適用年月	20250307
労務調整-超過-規制	1.000-0000020

名称	規格 / 条件	単位	構成比率	標準単価	単価	摘要
表層(車道・路肩部)	1.4m以上3.0m以下 30mm 各種(2.30以上2.40t/m3未満) タックコート(各種) 全ての費用	m ²			1	
標準単価						
労務構成比率		%				
普通作業員	割増対象賃金比0.828	%				R0102 管理費区分 無 二省労務単価
運転手(特殊)	割増対象賃金比0.778	%				R0114 管理費区分 無 二省労務単価
特殊作業員	割増対象賃金比0.769	%				R0101 管理費区分 無 二省労務単価
土木一般世話役	割増対象賃金比0.775	%				R0125 管理費区分 無 二省労務単価
材料構成比率		%				
再生密粒度アスファルト混合物	13F As 5.5~6.3% 率50% 車道用	%				ZKD0850500 管理費区分 無 地方資材単価
アスファルト乳剤	PK-4 タックコート用	%				Z004130003 管理費区分 無 刊行物単価
軽油	ミニローリー渡し	%				Z006702002 管理費区分 無 刊行物単価
機械構成比率		%				

参考資料(1)(施工パッケージ) <02>

単-58号

CB410260

単価適用年月	20250307
歩掛適用年月	20250307
労務調整-超過-規制	1.000-00000020

名称	表層(車道・路肩部)				単位	m ²	数量	1	単価	
規格	1.4m以上3.0m以下 30mm 各種(2.30以上2.40t/m ³ 未満) タックコート(各種)全ての費用				単位		数量		単価	
名称	規格/条件	単位	構成比率	標準単価	単価	摘要				
アスファルトフィニッシャ	[ホイール型] 舗装幅1.4~3.0m 排出ガス対策型基準値及び低・超低騒音型によらず適用 リース置場渡し	%				L001210001 管理費区分 無 刊行物単価				
振動ロー(舗装用)[搭乗・コンパクト式]	運転質量3~4t 排出ガス対策型基準値及び低・超低騒音型によらず適用 リース置場渡し	%				L001070011 管理費区分 無 刊行物単価				
タイヤロー[普通型]	運転質量3~4t 排出ガス対策型基準値及び低・超低騒音型によらず適用 リース置場渡し	%				L001060001 管理費区分 無 刊行物単価				

参考資料(1) <02>

単-59号

DX006630

単価適用年月	20250307
歩掛適用年月	20250307
労務調整-超過-規制	1.000-00000020

名称	規格 / 条件	単位	数量	単価	金額	摘要
溶剤型ペイント式		m				
無し 実線 15cm 無し 無し 白 全ての費用		単位			1,000	単価
区画線設置【手動(車載式)】	昼間 豪雪有 実線15cm換算 常温式 制約 無 手間のみ	m	1,000			QAE9244800 管理費区分 無 刊行物単価
トラフィックペイント 常温型	溶剤型 1種B 白 区画線用	L	50			Z004350007 管理費区分 無 刊行物単価 Z1
ガラスビーズ	0.106 ~ 0.850mm 区画線用	kg	39			Z004352001 管理費区分 無 刊行物単価 Z1
軽油	ミニローリー渡し	L	20			Z006702002 管理費区分 無 刊行物単価 Z1
ガソリン	レギュラー スタンド渡し 無鉛 JIS K 2202 2号	L	2.6			Z040011001 管理費区分 無 刊行物単価 Z1
諸雑費(率+まるめ)	Z1の合計金額に3%を乗じた金額を算出する。	式	1			ZS8000004 管理費区分 無 ZZ1
計						
単価						

参考資料(1) <02>

単-60号

DGD10950

単価適用年月	20250307
歩掛適用年月	20250307
労務調整-超過-規制	1.000-00000020

名称	規格 / 条件	単位	数量	単価	金額	摘要
鉄筋コンクリート管撤去工		m				
規格 呼び径400mm		単位			10	単価
名称	規格 / 条件	単位	数量	単価	金額	摘要
土木一般世話役	割増対象賃金比0.775	人	0.16			R0125 管理費区分 無 二省労務単価 Z1
普通作業員	割増対象賃金比0.828	人	0.16			R0102 管理費区分 無 二省労務単価 Z1
バックホウ クレーン付1.7t(2次) 山積0.28m3 平積0.2m3		日	0.06			DGD10920 管理費区分 無 単-90号
諸雑費(率+まるめ)	Z1の合計金額に1%を乗じた金額を算出する。	式	1			ZS8000004 管理費区分 無 ZZ1
計						
単価						

参考資料(1)(施工パッケージ) <02>

単-61号

CB227010

単価適用年月	20250307
歩掛適用年月	20250307
労務調整-超過-規制	1.000-00000020

名称	規格	単位	構成比率	標準単価	単価	摘要
穀運搬	コンクリート(鉄筋)構造物とりこわし 機械積込 有り 3.3km以下 全ての費用	m ³			1	
標準単価						
労務構成比率		%				
運転手(一般)	割増対象賃金比0.793	%				R0115 管理費区分 無 二省労務単価
材料構成比率		%				
軽油	ミニローリー渡し	%				Z006702002 管理費区分 無 刊行物単価
機械構成比率		%				
ダンプトラック [オンロード・ディーゼル] 【タイヤ損耗費】	10t積級 【10t積級 良好 供用日】	%				M000301005 管理費区分 無 刊行物単価

参考資料(1) <02>

単-62号

WB020052

単価適用年月	20250307
歩掛適用年月	20250307
労務調整-超過-規制	1.000-00000020

名称	規格	単位	数量	単価	金額	摘要
処分費(t)		t	100			
名称	規格/条件	単位	数量	単価	金額	摘要
コンクリート塊受入費	有筋 30cm程度の大きさ	t	100			ZKD4004000 管理費区分 T 地方資材単価
計						
単価						

参考資料(1) <02>

単-63号

WYB00194

単価適用年月	20250307
歩掛適用年月	20250307
労務調整-超過-規制	1.000-0000020

名称	規格 / 条件	単位	数量	単価	金額	摘要
反転・引込工		m				
規格	管径300mm 昼間作業	単位			285	単価
名称	規格 / 条件	単位	数量	単価	金額	摘要
土木一般世話役	割増対象賃金比0.775	人	1			R0125 管理費区分 無 二省労務単価 Z1
特殊作業員	割増対象賃金比0.769	人	2			R0101 管理費区分 無 二省労務単価 Z1
普通作業員	割増対象賃金比0.828	人	2			R0102 管理費区分 無 二省労務単価 Z1
トラッククレーン装置付 4t級2.9t吊		日	1			WYB00264 管理費区分 無 単-92号
反転・引込車運転 4t 154kW		日	1			DGD32240 管理費区分 無 単-93号
発動発電機運転 ディーゼルエンジン駆動 排対 45kva		日	1			WYB00195 管理費区分 無 単-94号
諸雑費(率+まるめ)	14% 労務費の合計金額に率を乗じた金額を算出する。	式	1			ZS8000004 管理費区分 無 ZZ1
計						
単価						

参考資料(1) <02>

単-64号

WYB00196

単価適用年月	20250307
歩掛適用年月	20250307
労務調整-超過-規制	1.000-0000020

名称	規格 / 条件	単位	数量	単価	金額	摘要
硬化・形成工	管径300mm 昼間作業	m			104	
土木一般世話役	割増対象賃金比0.775	人	1			R0125 管理費区分 無 二省労務単価 Z1
特殊作業員	割増対象賃金比0.769	人	2			R0101 管理費区分 無 二省労務単価 Z1
普通作業員	割増対象賃金比0.828	人	2			R0102 管理費区分 無 二省労務単価 Z1
トラッククレーン装置付 4t級2.9t吊		日	1			WYB00262 管理費区分 無 単-95号
硬化・形成車運転 4t 154kW		日	1			DGD32250 管理費区分 無 単-96号
空気圧縮機(1次) 可搬式エンジン駆動スクリュー 5.0m ³ /min		日	1			DGD32260 管理費区分 無 単-97号
発動発電機運転 ディーゼルエンジン駆動 排対 45kva		日	1			WYB00197 管理費区分 無 単-98号
諸雑費(率+まるめ)	5% 労務費の合計金額に率を乗じた金額を算出する。	式	1			ZS8000004 管理費区分 無 ZZ1
計						
単価						

参考資料(1) <02>

単-65号

WYB00515

単価適用年月	20250307
歩掛適用年月	20250307
労務調整-超過-規制	1.000-0000020

名称	規格 / 条件	単位	数量	単価	金額	摘要
反転・引込工		m				
規格	管径300mm 昼間作業	単位			295	単価
名称	規格 / 条件	単位	数量	単価	金額	摘要
土木一般世話役	割増対象賃金比0.775	人	1			R0125 管理費区分 無 二省労務単価 Z1
特殊作業員	割増対象賃金比0.769	人	2			R0101 管理費区分 無 二省労務単価 Z1
普通作業員	割増対象賃金比0.828	人	2			R0102 管理費区分 無 二省労務単価 Z1
トラッククレーン装置付 4t級2.9t吊		日	1			WYB00516 管理費区分 無 単-99号
反転・引込車運転 4t 154kW		日	1			DGD32240 管理費区分 無 単-93号
発動発電機運転 ディーゼルエンジン駆動 排対 45kva		日	1			WYB00517 管理費区分 無 単-100号
諸雑費(率+まるめ)	14% 労務費の合計金額に率を乗じた金額を算出する。	式	1			ZS8000004 管理費区分 無 ZZ1
計						
単価						

参考資料(1) <02>

単-66号

WYB00518

単価適用年月	20250307
歩掛適用年月	20250307
労務調整-超過-規制	1.000-0000020

名称	規格 / 条件	単位	数量	単価	金額	摘要
硬化・形成工		m				
規格	管径300mm 昼間作業	単位			108	単価
名称	規格 / 条件	単位	数量	単価	金額	摘要
土木一般世話役	割増対象賃金比0.775	人	1			R0125 管理費区分 無 二省労務単価 Z1
特殊作業員	割増対象賃金比0.769	人	2			R0101 管理費区分 無 二省労務単価 Z1
普通作業員	割増対象賃金比0.828	人	2			R0102 管理費区分 無 二省労務単価 Z1
トラッククレーン装置付 4t級2.9t吊		日	1			WYB00519 管理費区分 無 単-101号
硬化・形成車運転 4t 154kW		日	1			DGD32250 管理費区分 無 単-96号
空気圧縮機(1次) 可搬式エンジン駆動スクリュー 5.0m ³ /min		日	1			DGD32260 管理費区分 無 単-97号
発動発電機運転 ディーゼルエンジン駆動 排対 45kva		日	1			WYB00520 管理費区分 無 単-102号
諸雑費(率+まるめ)	5% 労務費の合計金額に率を乗じた金額を算出する。	式	1			ZS8000004 管理費区分 無 ZZ1
計						
単価						

参考資料(1) <02>

単-67号

WYB00509

単価適用年月	20250307
歩掛適用年月	20250307
労務調整-超過-規制	1.000-0000020

名称	規格 / 条件	単位	数量	単価	金額	摘要
反転・引込工		m				
規格	管径300mm 昼間作業	単位			292	単価
名称	規格 / 条件	単位	数量	単価	金額	摘要
土木一般世話役	割増対象賃金比0.775	人	1			R0125 管理費区分 無 二省労務単価 Z1
特殊作業員	割増対象賃金比0.769	人	2			R0101 管理費区分 無 二省労務単価 Z1
普通作業員	割増対象賃金比0.828	人	2			R0102 管理費区分 無 二省労務単価 Z1
トラッククレーン装置付 4t級2.9t吊		日	1			WYB00510 管理費区分 無 単-103号
反転・引込車運転 4t 154kW		日	1			DGD32240 管理費区分 無 単-93号
発動発電機運転 ディーゼルエンジン駆動 排対 45kva		日	1			WYB00511 管理費区分 無 単-104号
諸雑費(率+まるめ)	14% 労務費の合計金額に率を乗じた金額を算出する。	式	1			ZS8000004 管理費区分 無 ZZ1
計						
単価						

参考資料(1) <02>

単-68号

WYB00512

単価適用年月	20250307
歩掛適用年月	20250307
労務調整-超過-規制	1.000-0000020

名称	規格 / 条件	単位	数量	単価	金額	摘要
硬化・形成工		m				
規格	管径300mm 昼間作業	単位			107	単価
名称	規格 / 条件	単位	数量	単価	金額	摘要
土木一般世話役	割増対象賃金比0.775	人	1			R0125 管理費区分 無 二省労務単価 Z1
特殊作業員	割増対象賃金比0.769	人	2			R0101 管理費区分 無 二省労務単価 Z1
普通作業員	割増対象賃金比0.828	人	2			R0102 管理費区分 無 二省労務単価 Z1
トラッククレーン装置付 4t級2.9t吊		日	1			WYB00513 管理費区分 無 単-105号
硬化・形成車運転 4t 154kW		日	1			DGD32250 管理費区分 無 単-96号
空気圧縮機(1次) 可搬式エンジン駆動スクリュー 5.0m ³ /min		日	1			DGD32260 管理費区分 無 単-97号
発動発電機運転 ディーゼルエンジン駆動 排対 45kva		日	1			WYB00514 管理費区分 無 単-106号
諸雑費(率+まるめ)	5% 労務費の合計金額に率を乗じた金額を算出する。	式	1			ZS8000004 管理費区分 無 ZZ1
計						
単価						

参考資料(1) <02>

単-69号

WYB00283

単価適用年月	20250307
歩掛適用年月	20250307
労務調整-超過-規制	1.000-00000020

名称	規格 / 条件	単位	数量	単価	金額	摘要
本管口切断工	管径300mm 昼間作業				24	
名称	規格 / 条件	単位	数量	単価	金額	摘要
土木一般世話役	割増対象賃金比0.775	人	1			R0125 管理費区分 無 二省労務単価 Z1
特殊作業員	割増対象賃金比0.769	人	1			R0101 管理費区分 無 二省労務単価 Z1
普通作業員	割増対象賃金比0.828	人	2			R0102 管理費区分 無 二省労務単価 Z1
トラッククレーン装置付 4t級2.0t吊		日	1			WYB00287 管理費区分 無 単-107号
諸雑費(率+まるめ)	6% 労務費の合計金額に率を乗じた金額を算出する。	式	1			ZS8000004 管理費区分 無 ZZ1
計						
単価						

参考資料(1) <02>

単-70号

WYB00234

単価適用年月	20250307
歩掛適用年月	20250307
労務調整-超過-規制	1.000-00000020

名称	規格 / 条件	単位	数量	単価	金額	摘要
本管口仕上工	既設管径(mm) = 管径 3 0 0 mm	箇所	1			WYB00235 管理費区分 無 単-108号 Z1
特殊接着剤	エポキシ樹脂系 塩ビ自在ソケット用(本管がRC管用)	k g	1.8			ZAC9402000 管理費区分 無 道建設部策定単価 Z1
諸雑費(まるめ)		式	1			ZS3000004 管理費区分 無 ZZ1
計						
単価						

参考資料(1) <02>

単-71号

WYB00218

単価適用年月	20250307
歩掛適用年月	20250307
労務調整-超過-規制	1.000-0000020

名称	規格 / 条件	単位	数量	単価	金額	摘要
取付管口せん孔仕上工(分割施工)					24	
規格	仮せん孔 計上しない 昼間作業					
名称	規格 / 条件	単位	数量	単価	金額	摘要
土木一般世話役	割増対象賃金比0.775	人	1			R0125 管理費区分 無 二省労務単価 Z1
特殊作業員	割増対象賃金比0.769	人	2			R0101 管理費区分 無 二省労務単価 Z1
普通作業員	割増対象賃金比0.828	人	1			R0102 管理費区分 無 二省労務単価 Z1
本管用TVカメラ車運転 2t 63kw		日	1			WYB00404 管理費区分 無 単-109号
高圧洗浄車運転 4t 147kw		日	1			WYB00219 管理費区分 無 単-110号
せん孔機車運転 2t 84kw		日	1			WYB00221 管理費区分 無 単-111号
トラック運転 2t積		日	1			WYB00223 管理費区分 無 単-112号
水	水道料金 臨時用	m ³	22.5			WYB00344 管理費区分 無
諸雑費(率+まるめ)	4% 労務費の合計金額に率を乗じた金額を算出する。	式	1			ZS8000004 管理費区分 無 ZZ1
計						

参考資料(1) <02>

単-71号

WYB00218

単価適用年月	20250307
歩掛適用年月	20250307
労務調整-超過-規制	1.000-00000020

名称	取付管口せん孔仕上工(分割施工)				箇所		数量		単価	
規格	仮せん孔 計上しない 昼間作業				単位		数量	24	単価	
名称	規格 / 条件	単位	数量	単価	金額	摘要				
単価										

参考資料(1) <02>

単-72号

WYB00406

単価適用年月	20250307
歩掛適用年月	20250307
労務調整-超過-規制	1.000-0000020

名称	規格 / 条件	単位	数量	単価	金額	摘要
取付管口せん孔仕上工(分割施工)					13	
規格	本せん孔 計上しない 昼間作業					
名称	規格 / 条件	単位	数量	単価	金額	摘要
土木一般世話役	割増対象賃金比0.775	人	1			R0125 管理費区分 無 二省労務単価 Z1
特殊作業員	割増対象賃金比0.769	人	2			R0101 管理費区分 無 二省労務単価 Z1
普通作業員	割増対象賃金比0.828	人	1			R0102 管理費区分 無 二省労務単価 Z1
本管用TVカメラ車運転 2t 63kw		日	1			WYB00407 管理費区分 無 単-113号
高圧洗浄車運転 4t 147kw		日	1			WYB00409 管理費区分 無 単-114号
せん孔機車運転 2t 84kw		日	1			WYB00411 管理費区分 無 単-115号
トラック運転 2t積		日	1			WYB00413 管理費区分 無 単-116号
水	水道料金 臨時用	m ³	22.5			WYB00415 管理費区分 無
諸雑費(率+まるめ)	4% 労務費の合計金額に率を乗じた金額を算出する。	式	1			ZS8000004 管理費区分 無 ZZ1
計						

参考資料(1) <02>

単-72号

WYB00406

単価適用年月	20250307
歩掛適用年月	20250307
労務調整-超過-規制	1.000-00000020

名称	取付管口せん孔仕上工(分割施工)				箇所		数量		単価	
規格	本せん孔 計上しない 昼間作業				単位		数量	13	単価	
	名称	規格 / 条件	単位	数量	単価	金額		摘要		
単価										

参考資料(1) <02>

単-73号

WYB00293

単価適用年月	20250307
歩掛適用年月	20250307
労務調整-超過-規制	1.000-00000020

名称	規格 / 条件	単位	数量	単価	金額	摘要
仮設備設置・撤去工						
規格	管径300mm 仮設備設置				10	
名称	規格 / 条件	単位	数量	単価	金額	摘要
土木一般世話役	割増対象賃金比0.775	人	1			R0125 管理費区分 無 二省労務単価 Z1
特殊作業員	割増対象賃金比0.769	人	2			R0101 管理費区分 無 二省労務単価 Z1
普通作業員	割増対象賃金比0.828	人	2			R0102 管理費区分 無 二省労務単価 Z1
トラッククレーン装置付 4t級2.9t吊		日	1			WYB00299 管理費区分 無 単-117号 Z1
発動発電機運転 ディーゼルエンジン駆動 排対 45kva		日	1			WYB00300 管理費区分 無 単-118号 Z1
諸雑費(まるめ)		式	1			ZS3000004 管理費区分 無 ZZ1
計						
単価						

参考資料(1) <02>

単-74号

WYB00296

単価適用年月	20250307
歩掛適用年月	20250307
労務調整-超過-規制	1.000-00000020

名称	規格 / 条件	単位	数量	単価	金額	摘要
仮設備設置・撤去工						
規格	管径300mm 仮設備撤去				10	
名称	規格 / 条件	単位	数量	単価	金額	摘要
土木一般世話役	割増対象賃金比0.775	人	1			R0125 管理費区分 無 二省労務単価 Z1
特殊作業員	割増対象賃金比0.769	人	2			R0101 管理費区分 無 二省労務単価 Z1
普通作業員	割増対象賃金比0.828	人	2			R0102 管理費区分 無 二省労務単価 Z1
トラッククレーン装置付 4t級2.9t吊		日	1			WYB00308 管理費区分 無 単-119号 Z1
発動発電機運転 ディーゼルエンジン駆動 排対 45kva		日	1			WYB00309 管理費区分 無 単-120号 Z1
諸雑費(まるめ)		式	1			ZS3000004 管理費区分 無 ZZ1
計						
単価						

参考資料(1) <02>

単-75号

WYB00321

単価適用年月	20250307
歩掛適用年月	20250307
労務調整-超過-規制	1.000-00000020

名称	規格 / 条件	単位	数量	単価	金額	摘要
換気設備工		日	1			
送風機損料	軸流式 50/60m3/min	日	1			WYB00323 管理費区分 無 Z1
発動発電機運転 ティーゼンエンジン駆動 排対 25kva		日	1			WYB00324 管理費区分 無 単-121号 Z1
諸雑費(率+まるめ)	12% 全体の合計金額に率を乗じた金額を算出する。	式	1			ZS8000004 管理費区分 無 ZZ1
計						
単価						

参考資料(1) <02>

単-76号

WYB00484

単価適用年月	20250307
歩掛適用年月	20250307
労務調整-超過-規制	1.000-00000020

名称 規格		管渠番号1000-30		式	数量	1	単価
名称	規格 / 条件	単位	数量	単価	金額		摘要
止水ﾌﾟﾗｸﾞ	300mm	個	2				WYB00485 管理費区分 無 単-122号
止水ﾌﾟﾗｸﾞ	200mm	個	1				WYB00494 管理費区分 無 単-123号
計							
単価							

参考資料(1) <02>

単-77号

WYB00526

単価適用年月	20250307
歩掛適用年月	20250307
労務調整-超過-規制	1.000-00000020

名称 規格	管渠番号1000-33				式	数量	1	単価
	名称	規格 / 条件	単位	数量				
	止水ﾌﾟﾗｸﾞ	300mm	個	2				WYB00527 管理費区分 無 単-124号
	止水ﾌﾟﾗｸﾞ	250mm	個	1				WYB00529 管理費区分 無 単-125号
	計							
	単価							

参考資料(1) <02>

単-78号

WYB00521

単価適用年月	20250307
歩掛適用年月	20250307
労務調整-超過-規制	1.000-00000020

名称 規格		管渠番号1000-34		式	数量	1	単価
名称	規格 / 条件	単位	数量	単価	金額	摘要	
止水ﾌﾟﾗｸﾞ	300mm	個	2			WYB00522 管理費区分 無 単-126号	
止水ﾌﾟﾗｸﾞ	250mm	個	1			WYB00524 管理費区分 無 単-127号	
計							
単価							

参考資料(1) <02>

単-79号

WB010211

単価適用年月	20250307
歩掛適用年月	20250307
労務調整-超過-規制	1.000-00000020

名称	規格	単位	数量	単価	金額	摘要
交通誘導警備員 A		人	1			R0803 管理費区分 無 二省労務単価 Z1
諸雑費(まるめ)		式	1			ZS3000004 管理費区分 無 ZZ1
計						
単価						

参考資料(1) <02>

単-80号

WB010212

単価適用年月	20250307
歩掛適用年月	20250307
労務調整-超過-規制	1.000-00000020

名称	規格	単位	数量	単価	金額	摘要
交通誘導警備員 B		人	1			R0804 管理費区分 無 二省労務単価 Z1
諸雑費(まるめ)		式	1			ZS3000004 管理費区分 無 ZZ1
計						
単価						

参考資料(1) <02>

単-81号

WB010020

単価適用年月	20250307
歩掛適用年月	20250307
労務調整-超過-規制	1.000-00000020

名称	仮設材等の運搬 (鋼矢板、H形鋼、覆工板、敷鉄板等)				単位	t	数量	1	単価	
規格	北海道・東北・北陸・中・四国・九州 6km 12m以内 各種(実数入力) 0無 無				単位		数量		単価	
名称	規格 / 条件	単位	数量	単価	金額	摘要				
基本運賃区分B	製品長12m以内 10kmまで	t	1			Z006810101 管理費区分 無 その他単価 Z1				
諸雑費(まるめ)		式	1			ZS3000004 管理費区分 無 ZZ1				
計										
単価										

参考資料(1) <02>

単-82号

WB010030

単価適用年月	20250307
歩掛適用年月	20250307
労務調整-超過-規制	1.000-00000020

名称	規格	単位	数量	単価	金額	摘要
仮設材等の積込み取卸し費	積込み、取卸し(往復分)	t	1			
名称	規格/条件	単位	数量	単価	金額	摘要
積込み荷卸し費(仮設材等)		t	2			Z006800004 管理費区分 無 道建設部策定単価
計						
単価						

参考資料(1) <02>

単-83号

WYB00152

単価適用年月	20250307
歩掛適用年月	20250307
労務調整-超過-規制	1.000-00000020

名称	規格 / 条件	単位	数量	単価	金額	摘要
本管TVカメラ調査工		m			280	
測量技師	割増対象賃金比 0.55	人	1			R0603 管理費区分 無 道建設部策定単価 Z1
測量技師補	同上	人	1			R0604 管理費区分 無 道建設部策定単価 Z1
普通作業員	割増対象賃金比0.828	人	1			R0102 管理費区分 無 二省労務単価 Z1
TVカメラ搭載車(2t)運転工	2t 95.5KW	日	1			WYB00153 管理費区分 無 単-128号 Z1
諸雑費(まるめ)		式	1			ZS3000004 管理費区分 無 ZZ1
計						
単価						

参考資料(1) <02>

単-84号

WYB00368

単価適用年月	20250307
歩掛適用年月	20250307
労務調整-超過-規制	1.000-0000020

名称	規格 / 条件	単位	数量	単価	金額	摘要
既設管内洗淨工		m			485	
規格	管径 300mm	単位				
名称	規格 / 条件	単位	数量	単価	金額	摘要
土木一般世話役	割増対象賃金比0.775	人	1			R0125 管理費区分 無 二省労務単価 Z1
普通作業員	割増対象賃金比0.828	人	1			R0102 管理費区分 無 二省労務単価 Z1
高压洗淨車運転工	4t 147kw	日	1			WYB00369 管理費区分 無 単-129号 Z1
給水車運転工	4t 132KW	日	1			WYB00371 管理費区分 無 単-130号 Z1
洗淨水	水道料金 臨時用	m3	22.5			WYB00373 管理費区分 無 Z1
諸雑費(まるめ)		式	1			ZS3000004 管理費区分 無 ZZ1
計						
単価						

参考資料(1) <02>

単-85号

WYB00374

単価適用年月	20250307
歩掛適用年月	20250307
労務調整-超過-規制	1.000-00000020

名称	規格	単位	数量	単価	金額	摘要
土砂処分工(管内洗浄土砂運搬)		m3			1	
名称	規格 / 条件	単位	数量	単価	金額	摘要
揚泥車運搬工	4t 147KW	時間	0.32			WYB00375 管理費区分 無 単-131号 Z1
ダンプトラック運搬工	2t	m 3	1			WYB00377 管理費区分 無 単-132号 Z1
吸引車運搬工	4t	m 3	1			WYB00380 管理費区分 無 単-133号 Z1
諸雑費(まるめ)		式	1			ZS3000004 管理費区分 無 ZZ1
計						
単価						

参考資料(1) <02>

単-86号

WYB00383

単価適用年月	20250307
歩掛適用年月	20250307
労務調整-超過-規制	1.000-00000020

名称	規格	単位	数量	単価	金額	摘要
土砂処分工(産業廃棄物処理料金)		m3			1	
名称	規格 / 条件	単位	数量	単価	金額	摘要
産業廃棄物中間処理料金	汚泥 含水率 85%以上(計量費含む) 無機性汚泥	t	1.1			ZKD5605800 管理費区分 T 地方資材単価 Z1
産業廃棄物中間処理料金	循環税相当額 汚泥 含水率 85%以上(計量費含む) 無機性汚泥	t	1.1			ZKD5605900 管理費区分 9 地方資材単価 Z1
諸雑費(まるめ)		式	1			ZS3000004 管理費区分 無 ZZ1
計						
単価						

参考資料(2) <02>

単-87号

DGD10037

単価適用年月	20250307
歩掛適用年月	20250307
労務調整-超過-規制	1.000-00000020

名称	規格	単位	時間	数量	単価	金額	単価
バックホウ(クローラ)排対(2次) 山積0.8m3(平積0.6m3)				1			
名称	規格 / 条件	単位	数量	単価	金額	摘要	
運転手(特殊)	割増対象賃金比0.778	人	0.17			R0114 管理費区分 無 二省労務単価 Z1	
軽油	ミニローリー渡し	L	15			Z006702002 管理費区分 無 刊行物単価 Z1	
バックホウ(クローラ) [標準]	排ガス型(第2次) 山積0.8m3	時間	1			M000202019 管理費区分 無 刊行物単価 Z1	
諸雑費(まるめ)		式	1			ZS3000004 管理費区分 無 ZZ1	
計							
単価							

参考資料(2) <02>

単-88号

DGD10170

単価適用年月	20250307
歩掛適用年月	20250307
労務調整-超過-規制	1.000-00000020

名称	規格	単位	日	数量	単価	金額	単価
ダンプトラックオンロード・ディーゼル 10t積級	良好			1			
名称	規格 / 条件	単位	数量	単価	金額	摘要	
運転手(一般)	割増対象賃金比0.793	人	1			R0115 管理費区分 無 二省労務単価 Z1	
軽油	ミニローリー渡し	L	58			Z006702002 管理費区分 無 刊行物単価 Z1	
ダンプトラック [オンロード・ディーゼル]	10 t 積級	供用日	1.29			M000301005 管理費区分 無 刊行物単価 Z1	
タイヤ損耗費	10 t 積級 良好 供用日	供用日	1.29			Z010020105 管理費区分 無 刊行物単価 Z1	
諸雑費(まるめ)		式	1			ZS3000004 管理費区分 無 ZZ1	
計							
単価							

参考資料(2)(施工パッケージ) <02>

単-89号

CB210450

単価適用年月	20250307
歩掛適用年月	20250307
労務調整-超過-規制	1.000-00000020

名称	規格	単位	数量	単価	摘要	
タンバ締め		m 3	1			
規格	全ての費用					
名称	規格 / 条件	単位	構成比率	標準単価	単価	摘要
標準単価						
労務構成比率		%				
特殊作業員	割増対象賃金比0.769	%				R0101 管理費区分 無 二省労務単価
普通作業員	割増対象賃金比0.828	%				R0102 管理費区分 無 二省労務単価
材料構成比率		%				
ガソリン	レギュラー スタンド渡し 無鉛 JIS K 2202 2号	%				Z006704001 管理費区分 無 刊行物単価
機械構成比率		%				
タンバ及びランマ	質量 60 ~ 80 kg リース置場渡し	%				L001180001 管理費区分 無 刊行物単価

参考資料(2) <02>

単-90号

DGD10920

単価適用年月	20250307
歩掛適用年月	20250307
労務調整-超過-規制	1.000-00000020

名称	規格	単位	日	数量	単価	金額	単価
バックホウ クレーン付1.7t(2次) 山積0.28m3 平積0.2m3				1			
名称	規格 / 条件	単位	数量	単価	金額	摘要	
運転手(特殊)	割増対象賃金比0.778	人	1			R0114 管理費区分 無 二省労務単価 Z1	
軽油	ミニローリー渡し	L	35			Z006702002 管理費区分 無 刊行物単価 Z1	
バックホウ(クローラ) [標準・クレーン機能付き]	山積0.28m3(平積0.2m3)1.7t吊 排出ガス対策型基準値及び低・超低騒音型によらず適用 クレーン建設業者置場渡し	日	1.5			L001010008 管理費区分 無 刊行物単価 Z1	
諸雑費(まるめ)		式	1			ZS3000004 管理費区分 無 ZZ1	
計							
単価							

参考資料(2) <02>

単-91号

DGD10032

単価適用年月	20250307
歩掛適用年月	20250307
労務調整-超過-規制	1.000-00000020

名称	規格	単位	時間	数量	単価	金額	単価
バックホウ[加-ラ]排対(2次) 山積0.28m3(平積0.2m3)						1	
名称	規格 / 条件	単位	数量	単価	金額	摘要	
運転手(特殊)	割増対象賃金比0.778	人	0.17			R0114 管理費区分 無 二省労務単価 Z1	
軽油	ミニローリー渡し	L	5.9			Z006702002 管理費区分 無 刊行物単価 Z1	
バックホウ(クローラ) [標準]	排ガス型(第2次) 山積0.28m3	時間	1			M000202015 管理費区分 無 刊行物単価 Z1	
諸雑費(まるめ)		式	1			ZS3000004 管理費区分 無 ZZ1	
計							
単価							

参考資料(2) <02>

単-92号

WYB00264

単価適用年月	20250307
歩掛適用年月	20250307
労務調整-超過-規制	1.000-0000020

名称	トラッククレーン装置付 4t級2.9t吊		単位	日	数量	1	単価
規格	名称	規格 / 条件	単位	数量	単価	金額	摘要
	運転手(特殊)	割増対象賃金比0.778	人		1		R0114 管理費区分 無 二省労務単価 Z1
	軽油	ミニローリー渡し	L		38		Z006702002 管理費区分 無 刊行物単価 Z1
	トラック [クレーン装置付]	ベーストラック4~4.5t積 吊能力2.9t 機械 使用条件 = 供用日当り損料(11欄) : 岩石割増 しコード = 岩石工の割増対象にしない : 機械損 耗部品補正 = 良好 : 供用日当り運転時間 = 4.7 時間 : 交替制による割増し = 交替制を適用しな い : 異常補正 = 0 : 基礎価格補正 = しない : 輸 送補正 = しない : 運転日当り運転時間 = 5.8時 間	供用日		1.2		M302670000 管理費区分 無 刊行物単価 Z1
	諸雑費(まるめ)		式		1		ZS3000004 管理費区分 無 ZZ1
	計						
	単価						

参考資料(2) <02>

単-93号

DGD32240

単価適用年月	20250307
歩掛適用年月	20250307
労務調整-超過-規制	1.000-00000020

名称	規格	単位	日	数量	単価	金額	単価
反転・引込車運転 4t 154kW						1	
名称	規格 / 条件	単位	数量	単価	金額	摘要	
運転手(一般)	割増対象賃金比0.793	人	1			R0115 管理費区分 無 二省労務単価 Z1	
軽油	ミニローリー渡し	L	56			Z006702002 管理費区分 無 刊行物単価 Z1	
反転・引込車	4t 154kW	供用日	1.3			N0136 管理費区分 無 刊行物単価 Z1	
諸雑費(まるめ)		式	1			ZS3000004 管理費区分 無 ZZ1	
計							
単価							

参考資料(2) <02>

単-94号

WYB00195

単価適用年月	20250307
歩掛適用年月	20250307
労務調整-超過-規制	1.000-00000020

名称	発動発電機運転 ディーゼルエンジン駆動 排対 45kva				日	数量	1	単価
規格	名称	規格 / 条件	単位	数量	単価	金額	摘要	
	軽油	ミニローリー渡し	L	43			Z006702002 管理費区分 無 刊行物単価 Z1	
	発動発電機 [ディーゼルエンジン駆動]	45kVA 排出ガス対策型基準値及び低・超低騒音型によらず適用 リース置場渡し	日	1.1			L001110010 管理費区分 無 刊行物単価 Z1	
	諸雑費(まるめ)		式	1			ZS3000004 管理費区分 無 ZZ1	
	計							
	単価							

参考資料(2) <02>

単-95号

WYB00262

単価適用年月	20250307
歩掛適用年月	20250307
労務調整-超過-規制	1.000-00000020

名称	トラッククレーン装置付 4t級2.9t吊		単位	日	数量	1	単価
規格	名称	規格 / 条件	単位	数量	単価	金額	摘要
	運転手(特殊)	割増対象賃金比0.778	人		1		R0114 管理費区分 無 二省労務単価 Z1
	軽油	ミニローリー渡し	L		38		Z006702002 管理費区分 無 刊行物単価 Z1
	トラック [クレーン装置付]	ベーストラック4~4.5t積 吊能力2.9t 機械 使用条件 = 供用日当り損料(11欄) : 岩石割増 しコード = 岩石工の割増対象にしない : 機械損 耗部品補正 = 良好 : 供用日当り運転時間 = 4.7 時間 : 交替制による割増し = 交替制を適用しな い : 異常補正 = 0 : 基礎価格補正 = しない : 輸 送補正 = しない : 運転日当り運転時間 = 5.8時 間	供用日		1.2		M302670000 管理費区分 無 刊行物単価 Z1
	諸雑費(まるめ)		式		1		ZS3000004 管理費区分 無 ZZ1
	計						
	単価						

参考資料(2) <02>

単-96号

DGD32250

単価適用年月	20250307
歩掛適用年月	20250307
労務調整-超過-規制	1.000-00000020

名称	規格	単位	日	数量	単価	金額	単価
硬化・形成車運転 4t 154kW						1	
名称	規格 / 条件	単位	数量	単価	金額	摘要	
運転手(一般)	割増対象賃金比0.793	人	1			R0115 管理費区分 無 二省労務単価 Z1	
軽油	ミニローリー渡し	L	56			Z006702002 管理費区分 無 刊行物単価 Z1	
硬化・形成車	4t 154kW	供用日	1.3			N0138 管理費区分 無 刊行物単価 Z1	
諸雑費(まるめ)		式	1			ZS3000004 管理費区分 無 ZZ1	
計							
単価							

参考資料(2) <02>

単-97号

DGD32260

単価適用年月	20250307
歩掛適用年月	20250307
労務調整-超過-規制	1.000-00000020

名称	規格	単位	日	数量	単価	金額	単価
空気圧縮機(1次) 可搬式エンジン駆動スクリーン 5.0m3/min						1	
名称	規格/条件	単位	数量	単価	金額	摘要	
軽油	ミニローリー渡し	L	37			Z006702002 管理費区分 無 刊行物単価 Z1	
空気圧縮機 [可搬式・エンジン駆動・スクリーン型]	吐出量5.0m3/min 排出ガス対策型基準値及び低・超低騒音型によらず適用 リース置場渡し	日	1.8			L001090004 管理費区分 無 刊行物単価 Z1	
諸雑費(まるめ)		式	1			ZS3000004 管理費区分 無 ZZ1	
計							
単価							

参考資料(2) <02>

単-98号

WYB00197

単価適用年月	20250307
歩掛適用年月	20250307
労務調整-超過-規制	1.000-00000020

名称	発動発電機運転 ディーゼルエンジン駆動 排対 45kva				単位	日	数量	1	単価
規格	名称	規格/条件	単位	数量	単価	金額	摘要		
	軽油	ミニローリー渡し	L	43			Z006702002 管理費区分 無 刊行物単価 Z1		
	発動発電機 [ディーゼルエンジン駆動]	45kVA 排出ガス対策型基準値及び低・超低騒音型によらず適用 リース置場渡し	日	1.1			L001110010 管理費区分 無 刊行物単価 Z1		
	諸雑費(まるめ)		式	1			ZS3000004 管理費区分 無 ZZ1		
	計								
	単価								

参考資料(2) <02>

単-99号

WYB00516

単価適用年月	20250307
歩掛適用年月	20250307
労務調整-超過-規制	1.000-0000020

名称	トラッククレーン装置付 4t級2.9t吊				日	数量	1	単価
規格	名称	規格 / 条件	単位	数量	単価	金額	摘要	
	運転手(特殊)	割増対象賃金比0.778	人	1			R0114 管理費区分 無 二省労務単価 Z1	
	軽油	ミニローリー渡し	L	38			Z006702002 管理費区分 無 刊行物単価 Z1	
	トラック [クレーン装置付]	ベーストラック4~4.5t積 吊能力2.9t 機械 使用条件 = 供用日当り損料(11欄) : 岩石割増 しコード = 岩石工の割増対象にしない : 機械損 耗部品補正 = 良好 : 供用日当り運転時間 = 4.7 時間 : 交替制による割増し = 交替制を適用しな い : 異常補正 = 0 : 基礎価格補正 = しない : 輸 送補正 = しない : 運転日当り運転時間 = 5.8時 間	供用日	1.2			M302670000 管理費区分 無 刊行物単価 Z1	
	諸雑費(まるめ)		式	1			ZS3000004 管理費区分 無 ZZ1	
	計							
	単価							

参考資料(2) <02>

単-100号

WYB00517

単価適用年月	20250307
歩掛適用年月	20250307
労務調整-超過-規制	1.000-00000020

名称	規格	単位	日	数量	単価	金額	単価
発動発電機運転 ディーゼルエンジン駆動 排対 45kva						1	
名称	規格 / 条件	単位	数量	単価	金額	摘要	
軽油	ミニローリー渡し	L	43			Z006702002 管理費区分 無 刊行物単価 Z1	
発動発電機 [ディーゼルエンジン駆動]	45kVA 排出ガス対策型基準値及び低・超低騒音型によらず適用 リース置場渡し	日	1.1			L001110010 管理費区分 無 刊行物単価 Z1	
諸雑費(まるめ)		式	1			ZS3000004 管理費区分 無 ZZ1	
計							
単価							

参考資料(2) <02>

単-101号

WYB00519

単価適用年月	20250307
歩掛適用年月	20250307
労務調整-超過-規制	1.000-00000020

名称	トラッククレーン装置付 4t級2.9t吊				単位	日	数量	1	単価
規格	名称	規格 / 条件	単位	数量	単価	金額	摘要		
	運転手(特殊)	割増対象賃金比0.778	人	1			R0114 管理費区分 無 二省労務単価 Z1		
	軽油	ミニローリー渡し	L	38			Z006702002 管理費区分 無 刊行物単価 Z1		
	トラック [クレーン装置付]	ベーストラック4~4.5t積 吊能力2.9t 機械 使用条件 = 供用日当り損料(11欄) : 岩石割増 しコード = 岩石工の割増対象にしない : 機械損 耗部品補正 = 良好 : 供用日当り運転時間 = 4.7 時間 : 交替制による割増し = 交替制を適用しな い : 異常補正 = 0 : 基礎価格補正 = しない : 輸 送補正 = しない : 運転日当り運転時間 = 5.8時 間	供用日	1.2			M302670000 管理費区分 無 刊行物単価 Z1		
	諸雑費(まるめ)		式	1			ZS3000004 管理費区分 無 ZZ1		
	計								
	単価								

参考資料(2) <02>

単-102号

WYB00520

単価適用年月	20250307
歩掛適用年月	20250307
労務調整-超過-規制	1.000-00000020

名称	発動発電機運転 ディーゼルエンジン駆動 排対 45kva				単位	日	数量	1	単価
規格	名称	規格/条件	単位	数量	単価	金額	摘要		
	軽油	ミニローリー渡し	L	43			Z006702002 管理費区分 無 刊行物単価 Z1		
	発動発電機 [ディーゼルエンジン駆動]	45kVA 排出ガス対策型基準値及び低・超低騒音型によらず適用 リース置場渡し	日	1.1			L001110010 管理費区分 無 刊行物単価 Z1		
	諸雑費(まるめ)		式	1			ZS3000004 管理費区分 無 ZZ1		
	計								
	単価								

参考資料(2) <02>

単-103号

WYB00510

単価適用年月	20250307
歩掛適用年月	20250307
労務調整-超過-規制	1.000-00000020

名称	トラッククレーン装置付 4t級2.9t吊		単位	日	数量	1	単価
規格	名称	規格 / 条件	単位	数量	単価	金額	摘要
	運転手(特殊)	割増対象賃金比0.778	人	1			R0114 管理費区分 無 二省労務単価 Z1
	軽油	ミニローリー渡し	L	38			Z006702002 管理費区分 無 刊行物単価 Z1
	トラック [クレーン装置付]	ベーストラック4~4.5t積 吊能力2.9t 機械 使用条件 = 供用日当り損料(11欄) : 岩石割増 しコード = 岩石工の割増対象にしない : 機械損 耗部品補正 = 良好 : 供用日当り運転時間 = 4.7 時間 : 交替制による割増し = 交替制を適用しな い : 異常補正 = 0 : 基礎価格補正 = しない : 輸 送補正 = しない : 運転日当り運転時間 = 5.8時 間	供用日	1.2			M302670000 管理費区分 無 刊行物単価 Z1
	諸雑費(まるめ)		式	1			ZS3000004 管理費区分 無 ZZ1
	計						
	単価						

参考資料(2) <02>

単-104号

WYB00511

単価適用年月	20250307
歩掛適用年月	20250307
労務調整-超過-規制	1.000-00000020

名称	発動発電機運転 ディーゼルエンジン駆動 排対 45kva				日	数量	1	単価
規格	名称	規格/条件	単位	数量	単価	金額	摘要	
	軽油	ミニローリー渡し	L	43			Z006702002 管理費区分 無 刊行物単価 Z1	
	発動発電機 [ディーゼルエンジン駆動]	45kVA 排出ガス対策型基準値及び低・超低騒音型によらず適用 リース置場渡し	日	1.1			L001110010 管理費区分 無 刊行物単価 Z1	
	諸雑費(まるめ)		式	1			ZS3000004 管理費区分 無 ZZ1	
	計							
	単価							

参考資料(2) <02>

単-105号

WYB00513

単価適用年月	20250307
歩掛適用年月	20250307
労務調整-超過-規制	1.000-00000020

名称	トラッククレーン装置付 4t級2.9t吊	単位	日	数量	1	単価
規格						
名称	規格 / 条件	単位	数量	単価	金額	摘要
運転手(特殊)	割増対象賃金比0.778	人	1			R0114 管理費区分 無 二省労務単価 Z1
軽油	ミニローリー渡し	L	38			Z006702002 管理費区分 無 刊行物単価 Z1
トラック [クレーン装置付]	ベーストラック4~4.5t積 吊能力2.9t 機械 使用条件 = 供用日当り損料(11欄) : 岩石割増 しコード = 岩石工の割増対象にしない : 機械損 耗部品補正 = 良好 : 供用日当り運転時間 = 4.7 時間 : 交替制による割増し = 交替制を適用しな い : 異常補正 = 0 : 基礎価格補正 = しない : 輸 送補正 = しない : 運転日当り運転時間 = 5.8時 間	供用日	1.2			M302670000 管理費区分 無 刊行物単価 Z1
諸雑費(まるめ)		式	1			ZS3000004 管理費区分 無 ZZ1
計						
単価						

参考資料(2) <02>

単-106号

WYB00514

単価適用年月	20250307
歩掛適用年月	20250307
労務調整-超過-規制	1.000-00000020

名称	発動発電機運転 ディーゼルエンジン駆動 排対 45kva				単位	日	数量	1	単価
規格	名称	規格/条件	単位	数量	単価	金額	摘要		
	軽油	ミニローリー渡し	L	43			Z006702002 管理費区分 無 刊行物単価 Z1		
	発動発電機 [ディーゼルエンジン駆動]	45kVA 排出ガス対策型基準値及び低・超低騒音型によらず適用 リース置場渡し	日	1.1			L001110010 管理費区分 無 刊行物単価 Z1		
	諸雑費(まるめ)		式	1			ZS3000004 管理費区分 無 ZZ1		
	計								
	単価								

参考資料(2) <02>

単-107号

WYB00287

単価適用年月	20250307
歩掛適用年月	20250307
労務調整-超過-規制	1.000-00000020

名称	規格	単位	日	数量	単価	金額	単価
トラッククレーン装置付 4t級2.0t吊				1			
名称	規格 / 条件	単位	数量	単価	金額	摘要	
運転手(特殊)	割増対象賃金比0.778	人	1			R0114 管理費区分 無 二省労務単価 Z1	
軽油	ミニローリー渡し	L	38			Z006702002 管理費区分 無 刊行物単価 Z1	
トラック [クレーン装置付]	ベストラック4~4.5t積 吊能力2.0t 機械 使用条件 = 供用日当り損料(11欄) : 岩石割増 しコード = 岩石工の割増対象にしない : 機械損 耗部品補正 = 良好 : 供用日当り運転時間 = 4.7 時間 : 交替制による割増し = 交替制を適用しな い : 異常補正 = 0 : 基礎価格補正 = しない : 輸 送補正 = しない : 運転日当り運転時間 = 5.8時 間	供用日	1.2			M302660000 管理費区分 無 刊行物単価 Z1	
諸雑費(まるめ)		式	1			ZS3000004 管理費区分 無 ZZ1	
計							
単価							

参考資料(2) <02>

単-108号

WYB00235

単価適用年月	20250307
歩掛適用年月	20250307
労務調整-超過-規制	1.000-00000020

名称	規格 / 条件	単位	数量	単価	金額	摘要
本管口仕上工	既設管径(mm) = 管径 3 0 0 mm				14	
土木一般世話役	割増対象賃金比0.775	人	1			R0125 管理費区分 無 二省労務単価 Z1
特殊作業員	割増対象賃金比0.769	人	1			R0101 管理費区分 無 二省労務単価 Z1
普通作業員	割増対象賃金比0.828	人	2			R0102 管理費区分 無 二省労務単価 Z1
トラック運転 2t積		日	1			WYB00236 管理費区分 無 単-134号 Z1
諸雑費(まるめ)		式	1			ZS3000004 管理費区分 無 ZZ1
計						
単価						

参考資料(2) <02>

単-109号

WYB00404

単価適用年月	20250307
歩掛適用年月	20250307
労務調整-超過-規制	1.000-00000020

名称	規格	単位	日	数量	単価	金額	単価
本管用TVカメラ車運転 2t 63kw				1			
名称	規格/条件	単位	数量	単価	金額	摘要	
運転手(一般)	割増対象賃金比0.793	人	1			R0115 管理費区分 無 二省労務単価 Z1	
ガソリン	レギュラー スタンド渡し 無鉛 JIS K 2202 2号	L	11			Z006704001 管理費区分 無 刊行物単価 Z1	
本管用TVカメラ車	2t 63kw	供用日	1.3			WYB00405 管理費区分 無 刊行物単価 Z1	
諸雑費(まるめ)		式	1			ZS3000004 管理費区分 無 ZZ1	
計							
単価							

参考資料(2) <02>

単-110号

WYB00219

単価適用年月	20250307
歩掛適用年月	20250307
労務調整-超過-規制	1.000-00000020

名称	規格	単位	日	数量	単価	金額	単価
高圧洗浄車運転 4t 147kw				1			
名称	規格 / 条件	単位	数量	単価	金額	摘要	
運転手(一般)	割増対象賃金比0.793	人	1			R0115 管理費区分 無 二省労務単価 Z1	
軽油	ミニローリー渡し	L	27			Z006702002 管理費区分 無 刊行物単価 Z1	
高圧洗浄車	4t 147kw	供用日	1.3			WYB00220 管理費区分 無 刊行物単価 Z1	
諸雑費(まるめ)		式	1			ZS3000004 管理費区分 無 ZZ1	
計							
単価							

参考資料(2) <02>

単-111号

WYB00221

単価適用年月	20250307
歩掛適用年月	20250307
労務調整-超過-規制	1.000-00000020

名称	規格	単位	日	数量	単価	金額	単価
せん孔機車運転 2t 84kw				1			
名称	規格 / 条件	単位	数量	単価	金額	摘要	
運転手(一般)	割増対象賃金比0.793	人	1			R0115 管理費区分 無 二省労務単価 Z1	
軽油	ミニローリー渡し	L	25			Z006702002 管理費区分 無 刊行物単価 Z1	
せん孔機車	2t 84kw	供用日	1.2			WYB00222 管理費区分 無 刊行物単価 Z1	
諸雑費(まるめ)		式	1			ZS3000004 管理費区分 無 ZZ1	
計							
単価							

参考資料(2) <02>

単-112号

WYB00223

単価適用年月	20250307
歩掛適用年月	20250307
労務調整-超過-規制	1.000-00000020

名称	規格	単位	日	数量	単価	金額	単価
トラック運転 2t積				1			
名称	規格 / 条件	単位	数量	単価	金額	摘要	
運転手(一般)	割増対象賃金比0.793	人	1			R0115 管理費区分 無 二省労務単価 Z1	
軽油	ミニローリー渡し	L	23			Z006702002 管理費区分 無 刊行物単価 Z1	
トラック[普通型]	2 t 積 機械使用条件 = 供用日当り損料(11欄)): 岩石割増しコード = 岩石工の割増対象にしない: 機械損耗部品補正 = 良好: 供用日当り運転時間 = 4.1時間: 交替制による割増し = 交替制を適用しない: 異常補正 = 0: 基礎価格補正 = しない: 輸送補正 = しない: 運転日当り運転時間 = 4.7時間	供用日	1.1			M000302002 管理費区分 無 刊行物単価 Z1	
諸雑費(まるめ)		式	1			ZS3000004 管理費区分 無 ZZ1	
計							
単価							

参考資料(2) <02>

単-113号

WYB00407

単価適用年月	20250307
歩掛適用年月	20250307
労務調整-超過-規制	1.000-00000020

名称	規格	単位	日	数量	単価	金額	単価
本管用TVカメラ車運転 2t 63kw				1			
名称	規格/条件	単位	数量	単価	金額	摘要	
運転手(一般)	割増対象賃金比0.793	人	1			R0115 管理費区分 無 二省労務単価 Z1	
ガソリン	レギュラー スタンド渡し 無鉛 JIS K 2202 2号	L	11			Z006704001 管理費区分 無 刊行物単価 Z1	
本管用TVカメラ車	2t 63kw	供用日	1.3			WYB00408 管理費区分 無 刊行物単価 Z1	
諸雑費(まるめ)		式	1			ZS3000004 管理費区分 無 ZZ1	
計							
単価							

参考資料(2) <02>

単-114号

WYB00409

単価適用年月	20250307
歩掛適用年月	20250307
労務調整-超過-規制	1.000-00000020

名称	規格	単位	日	数量	単価	金額	単価
高圧洗浄車運転 4t 147kw				1			
名称	規格 / 条件	単位	数量	単価	金額	摘要	
運転手(一般)	割増対象賃金比0.793	人	1			R0115 管理費区分 無 二省労務単価 Z1	
軽油	ミニローリー渡し	L	27			Z006702002 管理費区分 無 刊行物単価 Z1	
高圧洗浄車	4t 147kw	供用日	1.3			WYB00410 管理費区分 無 刊行物単価 Z1	
諸雑費(まるめ)		式	1			ZS3000004 管理費区分 無 ZZ1	
計							
単価							

参考資料(2) <02>

単-115号

WYB00411

単価適用年月	20250307
歩掛適用年月	20250307
労務調整-超過-規制	1.000-00000020

名称	規格	単位	日	数量	単価	金額	単価
せん孔機車運転 2t 84kw				1			
名称	規格 / 条件	単位	数量	単価	金額	摘要	
運転手(一般)	割増対象賃金比0.793	人	1			R0115 管理費区分 無 二省労務単価 Z1	
軽油	ミニローリー渡し	L	25			Z006702002 管理費区分 無 刊行物単価 Z1	
せん孔機車	2t 84kw	供用日	1.2			WYB00412 管理費区分 無 刊行物単価 Z1	
諸雑費(まるめ)		式	1			ZS3000004 管理費区分 無 ZZ1	
計							
単価							

参考資料(2) <02>

単-116号

WYB00413

単価適用年月	20250307
歩掛適用年月	20250307
労務調整-超過-規制	1.000-00000020

名称	トトラック運転 2t積	単位	日	数量	1	単価
規格						
名称	規格 / 条件	単位	数量	単価	金額	摘要
運転手(一般)	割増対象賃金比0.793	人	1			R0115 管理費区分 無 二省労務単価 Z1
軽油	ミニローリー渡し	L	23			Z006702002 管理費区分 無 刊行物単価 Z1
トラック[普通型]	2 t 積 機械使用条件 = 供用日当り損料(11欄)): 岩石割増しコード = 岩石工の割増対象にしない: 機械損耗部品補正 = 良好: 供用日当り運転時間 = 4.1時間: 交替制による割増し = 交替制を適用しない: 異常補正 = 0: 基礎価格補正 = しない: 輸送補正 = しない: 運転日当り運転時間 = 4.7時間	供用日	1.1			M000302002 管理費区分 無 刊行物単価 Z1
諸雑費(まるめ)		式	1			ZS3000004 管理費区分 無 ZZ1
計						
単価						

参考資料(2) <02>

単-117号

WYB00299

単価適用年月	20250307
歩掛適用年月	20250307
労務調整-超過-規制	1.000-00000020

名称	規格	単位	日	数量	単価	金額	単価
トラッククレーン装置付 4t級2.9t吊				1			
名称	規格 / 条件	単位	数量	単価	金額	摘要	
運転手(特殊)	割増対象賃金比0.778	人	1			R0114 管理費区分 無 二省労務単価 Z1	
軽油	ミニローリー渡し	L	38			Z006702002 管理費区分 無 刊行物単価 Z1	
トラック[クレーン装置付]	ベーストラック4~4.5t積 吊能力2.9t 機械 使用条件=供用日当り損料(11欄):岩石割増 しコード=岩石工の割増対象にしない:機械損 耗部品補正=良好:供用日当り運転時間=4.7 時間:交替制による割増し=交替制を適用しな い:異常補正=0:基礎価格補正=しない:輸 送補正=しない:運転日当り運転時間=5.8時 間	供用日	1.2			M302670000 管理費区分 無 刊行物単価 Z1	
諸雑費(まるめ)		式	1			ZS3000004 管理費区分 無 ZZ1	
計							
単価							

参考資料(2) <02>

単-118号

WYB00300

単価適用年月	20250307
歩掛適用年月	20250307
労務調整-超過-規制	1.000-00000020

名称	発動発電機運転 ディーゼルエンジン駆動 排対 45kva				単位	日	数量	1	単価
規格	名称	規格/条件	単位	数量	単価	金額	摘要		
	軽油	ミニローリー渡し	L	43			Z006702002 管理費区分 無 刊行物単価 Z1		
	発動発電機 [ディーゼルエンジン駆動]	45kVA 排出ガス対策型基準値及び低・超低騒音型によらず適用 リース置場渡し	日	1.1			L001110010 管理費区分 無 刊行物単価 Z1		
	諸雑費(まるめ)		式	1			ZS3000004 管理費区分 無 ZZ1		
	計								
	単価								

参考資料(2) <02>

単-119号

WYB00308

単価適用年月	20250307
歩掛適用年月	20250307
労務調整-超過-規制	1.000-00000020

名称	規格	単位	日	数量	単価	金額	単価
トラッククレーン装置付 4t級2.9t吊				1			
名称	規格 / 条件	単位	数量	単価	金額	摘要	
運転手(特殊)	割増対象賃金比0.778	人	1			R0114 管理費区分 無 二省労務単価 Z1	
軽油	ミニローリー渡し	L	38			Z006702002 管理費区分 無 刊行物単価 Z1	
トラック [クレーン装置付]	ベーストラック4~4.5t積 吊能力2.9t 機械 使用条件 = 供用日当り損料(11欄) : 岩石割増 しコード = 岩石工の割増対象にしない : 機械損 耗部品補正 = 良好 : 供用日当り運転時間 = 4.7 時間 : 交替制による割増し = 交替制を適用しな い : 異常補正 = 0 : 基礎価格補正 = しない : 輸 送補正 = しない : 運転日当り運転時間 = 5.8時 間	供用日	1.2			M302670000 管理費区分 無 刊行物単価 Z1	
諸雑費(まるめ)		式	1			ZS3000004 管理費区分 無 ZZ1	
計							
単価							

参考資料(2) <02>

単-120号

WYB00309

単価適用年月	20250307
歩掛適用年月	20250307
労務調整-超過-規制	1.000-00000020

名称	発動発電機運転 ディーゼルエンジン駆動 排対 45kva				日	数量	1	単価
規格	名称	規格/条件	単位	数量	単価	金額	摘要	
	軽油	ミニローリー渡し	L	43			Z006702002 管理費区分 無 刊行物単価 Z1	
	発動発電機 [ディーゼルエンジン駆動]	45kVA 排出ガス対策型基準値及び低・超低騒音型によらず適用 リース置場渡し	日	1.1			L001110010 管理費区分 無 刊行物単価 Z1	
	諸雑費(まるめ)		式	1			ZS3000004 管理費区分 無 ZZ1	
	計							
	単価							

参考資料(2) <02>

単-121号

WYB00324

単価適用年月	20250307
歩掛適用年月	20250307
労務調整-超過-規制	1.000-00000020

名称	規格	単位	日	数量	単価	金額	単価
発動発電機運転 ディーゼルエンジン駆動 排対 25kva						1	
名称	規格 / 条件	単位	数量	単価	金額	摘要	
軽油	ミニローリー渡し	L	23			Z006702002 管理費区分 無 刊行物単価 Z1	
発動発電機 [ディーゼルエンジン駆動]	25kVA 排出ガス対策型基準値及び低・超低騒音型によらず適用 リース置場渡し	日	1.1			L001110008 管理費区分 無 刊行物単価 Z1	
諸雑費(まるめ)		式	1			ZS3000004 管理費区分 無 ZZ1	
計							
単価							

参考資料(2) <02>

単-122号

WYB00485

単価適用年月	20250307
歩掛適用年月	20250307
労務調整-超過-規制	1.000-00000020

名称	規格	単位	個	数量	単価	金額	単価
止水ﾌﾟﾗｸﾞ	300mm					1	
名称	規格 / 条件	単位	数量	単価	金額	摘要	
止水ﾌﾟﾗｸﾞ 損料	300mm	日	2			WYB00486 管理費区分 無 刊行物単価	
計							
単価							

参考資料(2) <02>

単-123号

WYB00494

単価適用年月	20250307
歩掛適用年月	20250307
労務調整-超過-規制	1.000-00000020

名称	規格	単位	個	数量	単価	金額	単価
止水ﾌﾟﾗｸﾞ	200mm			1			
名称	規格 / 条件	単位	数量	単価	金額	摘要	
止水ﾌﾟﾗｸﾞ 損料	200mm	日	2			WYB00495 管理費区分 無 刊行物単価	
計							
単価							

参考資料(2) <02>

単-124号

WYB00527

単価適用年月	20250307
歩掛適用年月	20250307
労務調整-超過-規制	1.000-00000020

名称	規格	単位	個	数量	単価	金額	単価
止水ﾌﾟﾗｸﾞ	300mm					1	
名称	規格 / 条件	単位	数量	単価	金額	摘要	
止水ﾌﾟﾗｸﾞ 損料	300mm	日	2			WYB00528 管理費区分 無 刊行物単価	
計							
単価							

参考資料(2) <02>

単-125号

WYB00529

単価適用年月	20250307
歩掛適用年月	20250307
労務調整-超過-規制	1.000-00000020

名称	規格	単位	個	数量	単価	金額	単価
止水ﾌﾟﾗｸﾞ	250mm					1	
名称	規格 / 条件	単位	数量	単価	金額	摘要	
止水ﾌﾟﾗｸﾞ 損料	250mm	日	2			WYB00530 管理費区分 無 刊行物単価	
計							
単価							

参考資料(2) <02>

単-126号

WYB00522

単価適用年月	20250307
歩掛適用年月	20250307
労務調整-超過-規制	1.000-00000020

名称	規格	単位	個	数量	単価	金額	単価
止水ﾌﾟﾗｸﾞ	300mm					1	
名称	規格 / 条件	単位	数量	単価	金額	摘要	
止水ﾌﾟﾗｸﾞ 損料	300mm	日	2			WYB00523 管理費区分 無 刊行物単価	
計							
単価							

参考資料(2) <02>

単-127号

WYB00524

単価適用年月	20250307
歩掛適用年月	20250307
労務調整-超過-規制	1.000-00000020

名称	規格	単位	個	数量	単価	金額	単価
止水ﾌﾟﾗｸﾞ	250mm			1			
名称	規格 / 条件	単位	数量	単価	金額	摘要	
止水ﾌﾟﾗｸﾞ 損料	250mm	日	2			WYB00525 管理費区分 無 刊行物単価	
計							
単価							

参考資料(2) <02>

単-128号

WYB00153

単価適用年月	20250307
歩掛適用年月	20250307
労務調整-超過-規制	1.000-00000020

名称	規格 / 条件	単位	数量	単価	金額	摘要
TVカメラ搭載車(2t)運転工						
規格	2t 95.5KW				1	
名称	規格 / 条件	単位	数量	単価	金額	摘要
ガソリン	レギュラー スタンド渡し 無鉛 JIS K 2202 2号	L	36.6			Z006704001 管理費区分 無 刊行物単価 Z1
運転手(一般)	割増対象賃金比0.793	人	1			R0115 管理費区分 無 二省労務単価 Z1
TVカメラ搭載車損料	2t 95.5KW	時間	6			WYB00154 管理費区分 無 刊行物単価 Z1
諸雑費(まるめ)		式	1			ZS3000004 管理費区分 無 ZZ1
計						
単価						

参考資料(2) <02>

単-129号

WYB00369

単価適用年月	20250307
歩掛適用年月	20250307
労務調整-超過-規制	1.000-00000020

名称	規格	単位	日	数量	単価	金額	単価
名称	高圧洗浄車運転工						
規格	4t 147kw					1	
名称	規格 / 条件	単位	数量	単価	金額	摘要	
軽油	ミニローリー渡し	L	39			Z006702002 管理費区分 無 刊行物単価 Z1	
運転手(特殊)	割増対象賃金比0.778	人	1			R0114 管理費区分 無 二省労務単価 Z1	
高圧洗浄車損料	4t 147kw	時間	6			WYB00370 管理費区分 無 刊行物単価 Z1	
諸雑費(まるめ)		式	1			ZS3000004 管理費区分 無 ZZ1	
計							
単価							

参考資料(2) <02>

単-130号

WYB00371

単価適用年月	20250307
歩掛適用年月	20250307
労務調整-超過-規制	1.000-00000020

名称	規格	単位	日	数量	単価	金額	単価
給水車運転工	4t 132KW			1			
名称	規格 / 条件	単位	数量	単価	金額	摘要	
軽油	ミニローリー ミニローリー渡し	L	34.8			Z304010070 管理費区分 無 刊行物単価 Z1	
運転手(一般)	割増対象賃金比0.793	人	1			R0115 管理費区分 無 二省労務単価 Z1	
給水車損料	4t 132KW	時間	6			WYB00372 管理費区分 無 刊行物単価 Z1	
諸雑費(まるめ)		式	1			ZS3000004 管理費区分 無 ZZ1	
計							
単価							

参考資料(2) <02>

単-131号

WYB00375

単価適用年月	20250307
歩掛適用年月	20250307
労務調整-超過-規制	1.000-00000020

名称	規格	単位	時間	数量	単価	金額	単価
揚泥車運搬工	4t 147KW			1			
名称	規格 / 条件	単位	数量	単価	金額	摘要	
軽油	ミニローリー ミニローリー渡し	L	7.6			Z304010070 管理費区分 無 刊行物単価 Z1	
運転手(一般)	割増対象賃金比0.793	人	0.17			R0115 管理費区分 無 二省労務単価 Z1	
揚泥車損料	4t 147KW	時間	1			WYB00376 管理費区分 無 Z1	
諸雑費(まるめ)		式	1			ZS3000004 管理費区分 無 ZZ1	
計							
単価							

参考資料(2) <02>

単-132号

WYB00377

単価適用年月	20250307
歩掛適用年月	20250307
労務調整-超過-規制	1.000-00000020

名称	ダンプトラック運搬工				単位	m 3	数量	1	単価	
規格	2t				単位		数量		単価	
	名称	規格 / 条件	単位	数量	単価	金額	摘要			
	ダンプトラック運転工	2t	時間	0.73			WYB00378 管理費区分 無 単-135号			
計										
単価										

参考資料(2) <02>

単-133号

WYB00380

単価適用年月	20250307
歩掛適用年月	20250307
労務調整-超過-規制	1.000-00000020

名称	規格	単位	数量	単価	金額	摘要
吸引車運搬工	4t	時間	0.57			WYB00381 管理費区分 無 単-136号 Z1
諸雑費(まるめ)		式	1			ZS3000004 管理費区分 無 ZZ1
計						
単価						

参考資料(3) <02>

単-134号

WYB00236

単価適用年月	20250307
歩掛適用年月	20250307
労務調整-超過-規制	1.000-00000020

名称	規格	単位	日	数量	単価	金額	単価
トラック運転 2t積				1			
名称	規格 / 条件	単位	数量	単価	金額	摘要	
運転手(一般)	割増対象賃金比0.793	人	1			R0115 管理費区分 無 二省労務単価 Z1	
軽油	ミニローリー渡し	L	23			Z006702002 管理費区分 無 刊行物単価 Z1	
トラック[普通型]	2 t 積 機械使用条件 = 供用日当り損料(11欄)): 岩石割増しコード = 岩石工の割増対象にしない: 機械損耗部品補正 = 良好: 供用日当り運転時間 = 4.1時間: 交替制による割増し = 交替制を適用しない: 異常補正 = 0: 基礎価格補正 = しない: 輸送補正 = しない: 運転日当り運転時間 = 4.7時間	供用日	1.1			M000302002 管理費区分 無 刊行物単価 Z1	
諸雑費(まるめ)		式	1			ZS3000004 管理費区分 無 ZZ1	
計							
単価							

参考資料(3) <02>

単-135号

WYB00378

単価適用年月	20250307
歩掛適用年月	20250307
労務調整-超過-規制	1.000-0000020

名称	規格	単位	時間	数量	単価	金額	単価
ダンプトラック運転工	2t			1			
名称	規格/条件	単位	数量	単価	金額	摘要	
軽油	ミニローリー渡し	L	3.8			Z006702002 管理費区分 無 刊行物単価	
運転手(一般)	割増対象賃金比0.793	人	0.17			R0115 管理費区分 無 二省労務単価	
ダンプトラック [オンロード・ディーゼル]	2 t 積級 機械使用条件 = 時間当り損料 (9 欄) : 岩石割増しコード = 岩石工の割増対象にしない : 機械損耗部品補正 = 良好 : 供用日当り運転時間 = 4.6時間 : 交替制による割増し = 交替制を適用しない : 異常補正 = 0 : 基礎価格補正 = しない : 輸送補正 = しない : 運転日当り運転時間 = 5.9時間	時間	1			M000301001 管理費区分 無 刊行物単価	
計							
単価							

参考資料(3) <02>

単-136号

WYB00381

単価適用年月	20250307
歩掛適用年月	20250307
労務調整-超過-規制	1.000-00000020

名称		単位	時間	数量	単価	金額	単価
吸引車運転工							
規格 4t						1	
名称	規格/条件	単位	数量	単価	金額	摘要	
軽油	ミニローリー渡し	L	8			Z006702002 管理費区分 無 刊行物単価 Z1	
運転手(特殊)	割増対象賃金比0.778	人	0.17			R0114 管理費区分 無 二省労務単価 Z1	
強力吸引車損料	4t	時間	1			WYB00382 管理費区分 無 Z1	
諸雑費(まるめ)		式	1			ZS3000004 管理費区分 無 ZZ1	
計							
単価							

個人用損料

工事番号	工事名	下水道管渠更新工事							
コード	名称	規格	単位	区分	単価	登録年度	登録月	備考	
N0132	本管用TVカメラ車	2t 63kW	供用日	持込		2024	8		
N0134	本管用TVカメラ車	2t 63kW	供用日	持込		2024	8		
N0136	反転・引込車	4t 154kW	供用日	持込		2024	8		
N0138	硬化・形成車	4t 154kW	供用日	持込		2024	8		

建設リサイクル法に関する解体工事費用調書

費用区分	名称	規格 / 条件	単位	数量	単価	金額	摘要
解体費 (コンクリート)							
解体費計 (コンクリート)							
解体費 (アスファルト)							
	舗装版切断	アスファルト舗装版 15cm以下 全ての費用	m	99			単-51号 CB430510
	舗装版破碎	アスファルト舗装版 無し 不要 15cm以下 有り 全ての費用	m ²	104			単-52号 CB430310
解体費計 (アスファルト)							
解体費 (木材)							
解体費計 (木材)							
解体費計							

建設リサイクル法に関する再資源化等費用調書

費用区分	名称	規格 / 条件	単位	数量	単価	金額	摘要
運搬費 (コンクリート)							
	殻運搬	コンクリート(鉄筋)構造物とりこわし 機械積込有り	m ³	2			単-61号 CB227010
運搬費計 (コンクリート)							
運搬費 (アスファルト)							
	殻運搬	舗装版破碎 機械(騒音対策不要、厚15cm以下)有り	m ³	13			単-49号 CB227010
運搬費計 (アスファルト)							
運搬費 (木材)							
運搬費計 (木材)							
処分費 (コンクリート)							
	処分費(t)		t	5			単-62号 WB020052
処分費計 (コンクリート)							
処分費 (アスファルト)							
	処分費(t)		t	30.29			単-50号 WB020052

建設リサイクル法に関する再資源化等費用調書

費用区分	名称	規格 / 条件	単位	数量	単価	金額	摘要
処分費計 (アスファルト)							
処分費 (木材)							
処分費計 (木材)							
循環税相当額 (コンクリート)							
循環税相当額計 (コンクリート)							
循環税相当額 (アスファルト)							
循環税相当額計 (アスファルト)							
循環税相当額 (木材)							
循環税相当額計 (木材)							
再資源化費用計							

集計リスト(材料)

コード	工事名	下水道管渠更新工事	当初	工事区分	下水道			
				集計区分	材料	単価	金額	摘要
コード	名称	規格	単位	数量	単価	金額	摘要	
Z006702002	軽油	ミニローリー渡し	L	872.718			刊行物単価	
ZS3000004	諸雑費(まるめ)		式	1				
Z010020105	タイヤ損耗費	10t積級 良好 供用日	供用日	1.722			刊行物単価	
Z006704001	ガソリン	レギュラー スタンド渡し 無鉛 JIS K 2202 2号	L	41.64			刊行物単価	
ZS8000004	諸雑費(率+まるめ)		式	1				
Z002500006	ヒューム管(外圧管1種)B形	400×35×2430 参考質量306kg/本	本	18.93			刊行物単価	
ZKD1813000	生モルタル	配合1:3 混合B種 C=530	m ³	0.007			地方資材単価	
ZKD2054000	再生骨材	0~40mm	m ³	9.2			地方資材単価	
ZKD4001000	アスファルト塊受入費	30~50cm程度の大きさ	t	30.29			地方資材単価	

集計リスト(材料)

コード	工事名	下水道管渠更新工事	当初	工事区分	下水道			
				集計区分	材料	単価	金額	摘要
コード	名称	規格	単位	数量	単価	金額	摘要	
ZKD5605800	産業廃棄物中間処理料金	汚泥 含水率85%以上(計量費含む) 無機性汚泥	t	0.659			地方資材単価	
ZKD5605900	産業廃棄物中間処理料金	循環税相当額 汚泥 含水率85%以上(計量費含む) 無機性汚泥	t	0.656			地方資材単価	
Z006540009	コンクリートカッタ(ブレード)	径18インチ	枚	0.227			刊行物単価	
ZZ000001	その他(材料)		式	1				
ZKD0006000	切込砂利	0~80mm	m ³	50.702			地方資材単価	
ZKD0005000	切込砂利	0~40mm	m ³	14.476			地方資材単価	
ZKD0870500	再生アスファルト安定処理	As量3.5~5.5% 配合率50% 車道用	t	13.082			グリーン 地方資材単価	
Z004130002	アスファルト乳剤	PK-3 プライムコート用	L	130.967			刊行物単価	
ZKD0860500	再生粗粒度アスファルト混合物	As量4.5~6.5% 配合率50% 車道用	t	10.465			グリーン 地方資材単価	

集計リスト(材料)

コード	工事名	下水道管渠更新工事	当初	工事区分	下水道			
				集計区分	材料	単価	金額	摘要
コード	名称	規格	単位	数量	単価	金額	摘要	
Z004130003	アスファルト乳剤	P K - 4 タックコート用	L	89.203			刊行物単価	
ZKD0850500	再生密粒度アスファルト混合物	1 3 F A s 5 . 5 ~ 6 . 3 % 率 5 0 % 車 道用	t	7.849			グリーン 地方資材単価	
Z004350007	トラフィックペイント 常温型	溶剤型 1種B 白 区画線用	L	0.25			刊行物単価	
Z004352001	ガラスビーズ	0 . 1 0 6 ~ 0 . 8 5 0 mm 区画線用	k g	0.194			刊行物単価	
Z040011001	ガソリン	レギュラー スタンド渡し 無鉛 JIS K 22 02 2号	L	0.012			刊行物単価	
ZKD4004000	コンクリート塊受入費	有筋 3 0 c m程度の大きさ	t	5			地方資材単価	
ZAC9402000	特殊接着剤	エポキシ樹脂系 塩ビ自在ソケット用(本管 がRC管用)	k g	10.8			道産材 道建設部策定単価	
Z006810101	基本運賃区分B	製品長12m以内 10kmまで	t	29.2			その他単価	
Z006800004	積み荷卸し費(仮設材等)		t	29.2			道建設部策定単価	

集計リスト（その他）

コード	工事名	下水道管渠更新工事	当 初	工事区分	下水道			
				集計区分	その他	単価	金額	摘要
コード	名称	規格	単位	数量	単価	金額	摘要	
	土砂受入費		m ³	67				
	建込簡易土留材賃料	H=2.5 在場日数12日	式	1				
	更生管材	既設管 300	m	138.9			見積単価	
	本管用TVカメラ車	2t 63kw	供用日	0.216			刊行物単価	
	高圧洗浄車	4t 147kw	供用日	0.216			刊行物単価	
	せん孔機車	2t 84kw	供用日	0.2			刊行物単価	
	水	水道料金 臨時用	m ³	3.749				
	本管用TVカメラ車	2t 63kw	供用日	0.4			刊行物単価	
	高圧洗浄車	4t 147kw	供用日	0.4			刊行物単価	

集計リスト（その他）

コード	工事名	名称	規格	単位	数量	単価	金額	摘要	
									工事区分
		下水道管渠更新工事		当初		集計区分		その他	
		せん孔機車	2t 84kw	供用日	0.369			刊行物単価	
		水	水道料金 臨時用	m 3	6.922				
		送風機損料	軸流式 50/60m3/min	日	3				
		止水ﾌﾟﾗｸﾞ 損料	300mm	日	4			刊行物単価	
		止水ﾌﾟﾗｸﾞ 損料	200mm	日	2			刊行物単価	
		止水ﾌﾟﾗｸﾞ 損料	300mm	日	4			刊行物単価	
		止水ﾌﾟﾗｸﾞ 損料	250mm	日	2			刊行物単価	
		止水ﾌﾟﾗｸﾞ 損料	300mm	日	4			刊行物単価	
		止水ﾌﾟﾗｸﾞ 損料	250mm	日	2			刊行物単価	

集計リスト（その他）

コード	工事名	下水道管渠更新工事	当 初	工事区分	下水道			
				集計区分	その他	単価	金額	摘要
コード	名称	規格	単位	数量	単価	金額	摘要	
	TVカメラ搭載車損料	2t 95.5KW	時間	2.918			刊行物単価	
	高压洗浄車損料	4t 147kw	時間	1.684			刊行物単価	
	給水車損料	4t 132KW	時間	1.684			刊行物単価	
	洗浄水	水道料金 臨時用	m3	6.318				
	揚泥車損料	4t 147KW	時間	0.095				
	強力吸引車損料	4t	時間	0.17				

集計リスト（その他）

コード	工事名 下水道管渠更新工事	名称	規格	単位	数量	単価	金額	摘要	当 初	
									工事区分	下水道
						集計区分	その他			
		諸雑費		式	1					

諸経費情報(全体)

	I C T 補正	しない
	週休 2 日制の補正	4 週 8 休以上(月単位)
共通仮設費	主たる工種	3 7 : 下水道工事 (4)
	施工地域補正	市街地 (D I D 補正) (1) - 3
	除雪工事補正	補正無
現場環境改善費	計上の有無	する
	市街地補正	市街地
現場管理費	施工地域補正	市街地 (D I D 補正) (1) - 3
	施工時期補正	冬期日数 6日 工期日数 148日 積雪寒冷地域区分 1 級地 帯広市 (1.80)
	緊急工事補正	しない
	砂防・地滑り工事補正	しない
工期延長等に伴う現場維持費	計上の有無	しない
	施工地域補正	市街地 (D I D 補正) (1) - 3
	工期延長等日数	0日
	延長期間最終日の基準年月	2024/04
一般管理費等	財団法人等の補正	しない
	前払金割合による補正	3 5 % を超えるもの
	契約保証に係る補正	

諸経费率按分

工場管理費 <00>

1	間接労務費対象額 管理費区分7		
2	間接労務費率		
3	間接労務費計上額		
4	工場管理費 工場純工事費		
5	非対象額計 (-)		管理費区分5 , 9
6	工場管理費対象額		
7	工場管理費率		
8	工場管理費計上額		

共通仮設費 <00>

1	主たる工種 単独（当該工事）	下水道工事（４）	
2	主たる工種 合算工事		
3	対象工事費		
4	直接工事費		
5	準備費（処分費）		
6	事業損失防止施設費		
7	対象工事費に含まれる処分費 単独（追加工事）		
8	現工事		
9	合算工事		
10	非対象額計（-）		
11	管理費区分 1		橋梁、PC桁、門扉、ポンプ等購入費
12	管理費区分 2, 7		工場原価
13	管理費区分 5		一般管理費等のみ対象額
14	管理費区分 9		間接費非対象額
15	管理費区分 T		全処分費のうち3%または3000万円を超える額
16	対象額支給品（+）		
17	無償貸付機械評価額（+）		
18	共通仮設費対象額 単独（追加工事）		
19	現工事		
20	合算工事		
21	処分費等を除く共通仮設費対象額 単独（追加工事）		調整工事入力で使用
22	現工事		
23	合算工事		
24	共通仮設費（率分） 率（補正前） 単独（追加工事）		
25	現工事		
26	合算工事		
27	施工地域等補正 単独（追加工事）		*補正係数を乗じる
28	現工事		
29	共通仮設費（率分） 率（補正後）		週休2日制補正係数 1.03有り
30	計上額 単独（追加工事）		
31	現工事		
32	合算工事		
33	調整工事計上額		

共通仮設費 <00>

34	現場環境改善費対象工事費		
35	直接工事費		
36	非対象額計 (-)		
37	管理費区分 1		橋梁、P C 桁、門扉、ポンプ等購入費
38	管理費区分 2 , 7		工場原価
39	管理費区分 5		一般管理費等のみ対象額
40	管理費区分 9		間接費非対象額
41	管理費区分 T		
42	対象額支給品 (+)		
43	無償貸付機械評価額 (+)		
44	現場環境改善費対象額 (P i) 単独 (追加工事)		
45	現工事		
46	合算工事		
47	現場環境改善費 率 (補正前) 単独 (追加工事)		
48	現工事		
49	合算工事		
50	施工地域等補正 単独 (追加工事)		
51	現工事		
52	現場環境改善費 率 (補正後)		
53	計上額 単独 (追加工事)		
54	現工事		
55	合算工事		
56	調整工事計上額		
57	共通仮設費 (積上分)		
58	運搬費		
59	準備費・仮設費		
60	事業損失防止施設費		
61	安全費		
62	役務費		
63	技術管理費		
64	営繕費		
65	現場環境改善費		
66	共通仮設費計		

現場管理費 <00>

1	主たる工種	下水道工事(4)	
2	単独(追加工事)純工事費		
3	単独(追加工事)直接工事費		
4	単独(追加工事)共通仮設費		
5	非対象額計(-)		
6	管理費区分2,7		工場原価
7	管理費区分5		一般管理費等のみ対象額
8	管理費区分9		間接費非対象額
9	管理費区分T		全処分費のうち3%または3000万円を超える額
10	対象額支給品(+)		
11	無償貸付機械評価額(+)		
12	現場管理費対象純工事費 単独(追加工事)		
13	現工事		
14	合算工事		
15	処分費等を除く 現場管理費対象純工事費		調整工事入力で使用
16	現工事		
17	合算工事		
18	率(補正前) 単独(追加工事)		
19	現工事		
20	合算工事		
21	施工地域等補正 単独(追加工事)		*補正係数を乗じる
22	現工事		
23	施工時期補正		帯広市
24	緊急工事補正		
25	真夏日補正		
26	砂防・地すべり補正 単独(追加工事)		
27	現工事		
28	率(補正後)		週休2日制補正係数 1.05有り
29	計上額 単独(追加工事)		
30	現工事		
31	合算工事		
32	調整工事計上額		

一般管理費等 <00>

事務所名 帯広市上下水道部技術室下水道課
 発注年月 契約区分

工事番号 第 回変更
 主工種 下水道工事(4)

1	工事原価		
2	純工事費		
3	現場管理費		
4	工期延長等に伴う現場維持費		
5	工場製作原価		
6	非対象額計(-)		
7	管理費区分9		支給品を除く間接費非対象額
8	管理費区分T		全処分費のうち3%または3000万円を超える額
9	一般管理費等対象工事原価 単独(追加工事)		
10	現工事		
11	合算工事		
12	処分費等を除く 一般管理費等対象工事原価		調整工事入力で使用
13	現工事		
14	合算工事		
15	率(補正前) 単独(追加工事)		
16	現工事		
17	合算工事		
18	前払金支出割合による補正係数 単独(追加工事)		
19	現工事		
20	財団法人等による補正係数 単独(追加工事)		
21	現工事		
22	契約保証に係る一般管理費等対象工事原価(当初設計)		
23	契約保証に係る補正值 単独(追加工事)		
24	一般管理費等 率(補正後)		
25	計上額 単独(追加工事)		
26	現工事		
27	合算工事		
28	調整工事計上額		

処 分 費 等 指 定 行 一 覧 表

細別名称	規格	単位	-	-	-
処分費対象名称	処分費対象規格	単位	数量	単価	金額

表示されている数量・単価・金額は入力参考値

処分費内諸経費対象額・算出根拠（一般管理費等算出用通常設計書）

P：共通仮設費対象額（処分費算出用） <small>（直接工事費計＋支給品＋事業損失防止施設費＋無償貸付機械等評価額＋共通仮設費対象外額＋その他対象額）</small>	
W：処分費等の占める割合 $W = S / (P + Q)$	
S t：Wが3%相当の処分費等の価格（W > 3%の場合） $S t = (P + Q) \times 3\%$	

S：処分費等の価格	Pに含まれる処分費等	Q：準備費に含まれる処分費等

処分費内諸経費対象額・算出区分

算出区分	算出条件	算出根拠
A	「W 3%」かつ「S 30,000,000」のとき	処分費等（S）の全額を率計算の対象とする
B	「W 3%」かつ「S > 30,000,000」のとき	処分費等の率計算の対象は3千万円とする
C	「W > 3%」のとき	（S t）を率計算の対象とする。ただし、対象となる金額は3千万円を上限とする

算出区分	処分費に占める諸経費対象額	処分費に占める諸経費対象外額

建設リサイクル法に関する解体工事費用調書

費用区分	名称	規格 / 条件	単位	数量	単価	金額	摘要
解体費 (コンクリート)							
解体費計 (コンクリート)							
解体費 (アスファルト)							
	舗装版切断	アスファルト舗装版 15cm以下 全ての費用	m	185			単-91号[01号] CB430510
	舗装版破碎	アスファルト舗装版 無し 不要 15cm以下 有り 全ての費用	m ²	289			単-92号[01号] CB430310
	舗装版切断	アスファルト舗装版 15cm以下 全ての費用	m	99			単-51号[02号] CB430510
	舗装版破碎	アスファルト舗装版 無し 不要 15cm以下 有り 全ての費用	m ²	104			単-52号[02号] CB430310
解体費計 (アスファルト)							
解体費 (木材)							
解体費計 (木材)							
解体費計							

建設リサイクル法に関する再資源化等費用調書

費用区分	名称	規格 / 条件	単位	数量	単価	金額	摘要
運搬費 (コンクリート)							
	殻運搬	コンクリート(鉄筋)構造物とりこわし 機械積込有り	m ³	6			単-111号[01号] CB227010
	殻運搬	コンクリート(鉄筋)構造物とりこわし 機械積込有り	m ³	2			単-61号[02号] CB227010
運搬費計 (コンクリート)							
運搬費 (アスファルト)							
	殻運搬	舗装版破碎 機械(騒音対策不要、厚15cm以下)有り	m ³	29			単-89号[01号] CB227010
	殻運搬	舗装版破碎 機械(騒音対策不要、厚15cm以下)有り	m ³	13			単-49号[02号] CB227010
運搬費計 (アスファルト)							
運搬費 (木材)							
運搬費計 (木材)							
処分費 (コンクリート)							
	処分費(t)		t	15			単-112号[01号] WB020052
	処分費(t)		t	5			単-62号[02号] WB020052

建設リサイクル法に関する再資源化等費用調書

費用区分	名称	規格 / 条件	単位	数量	単価	金額	摘要
処分費計 (コンクリート)							
処分費 (アスファルト)							
	処分費 (t)		t	66.7			単-90号[01号] WB020052
	処分費 (t)		t	30.29			単-50号[02号] WB020052
処分費計 (アスファルト)							
処分費 (木材)							
処分費計 (木材)							
循環税相当額 (コンクリート)							
循環税相当額計 (コンクリート)							
循環税相当額 (アスファルト)							
循環税相当額計 (アスファルト)							
循環税相当額 (木材)							
循環税相当額計 (木材)							

建設リサイクル法に関する再資源化等費用調書

費用区分	名称	規格 / 条件	単位	数量	単価	金額	摘要
再資源化費用計							

集計リスト(材料)

コード	工事名	下水道管渠更新工事	当初	工事区分	下水道			
				集計区分	材料	単価	金額	摘要
コード	名称	規格	単位	数量	単価	金額	摘要	
Z006702002	軽油	ミニローリー渡し	L	2,681.214			刊行物単価	
ZS3000004	諸雑費(まるめ)		式	1				
Z010020105	タイヤ損耗費	10t積級 良好 供用日	供用日	9.073			刊行物単価	
Z006704001	ガソリン	レギュラー スタンド渡し 無鉛 JIS K 2202 2号	L	114.359			刊行物単価	
ZS8000004	諸雑費(率+まるめ)		式	1				
Z002500008	ヒューム管(外圧管1種)B形	500×42×2430 参考質量459kg/本	本	11.934			刊行物単価	
ZKD1813000	生モルタル	配合1:3 混合B種 C=530	m ³	0.062			地方資材単価	
ZKD2054000	再生骨材	0~40mm	m ³	110.8			地方資材単価	
ZZ000001	その他(材料)		式	1				

集計リスト(材料)

コード	工事名	名称	規格	単位	数量	単価	金額	摘要	
									当初
						集計区分	材料		
ZAC9565000	下水道管渠更新工事	リップ付硬質塩化ビニル管用 90°支管(ゴム輪受口)	取付け管呼び径 150mm J S W A S K - 1 3 9 0 S V R - P R P	個	3			刊行物単価	
ZKD4001000		アスファルト塊受入費	30~50cm程度の大きさ	t	96.99			地方資材単価	
ZKD5605800		産業廃棄物中間処理料金	汚泥 含水率85%以上(計量費含む) 無機性汚泥	t	1.429			地方資材単価	
ZKD5605900		産業廃棄物中間処理料金	循環税相当額 汚泥 含水率85%以上(計量費含む) 無機性汚泥	t	1.424			地方資材単価	
Z006540009		コンクリートカット(プレート)	径18インチ	枚	0.652			刊行物単価	
ZKD0006000		切込砂利	0~80mm	m ³	94.512			地方資材単価	
ZKD0006000		切込砂利	0~80mm	m ³	25.404			地方資材単価	
ZKD0006000		切込砂利	0~80mm	m ³	0.863			地方資材単価	
ZKD0005000		切込砂利	0~40mm	m ³	65.567			地方資材単価	

集計リスト(材料)

コード	工事名	下水道管渠更新工事	当初	工事区分	下水道			
				集計区分	材料	単価	金額	摘要
コード	名称	規格	単位	数量	単価	金額	摘要	
ZKD0005000	切込砂利	0 ~ 4 0 mm	m ³	12.703			地方資材単価	
ZKD0005000	切込砂利	0 ~ 4 0 mm	m ³	0.508			地方資材単価	
ZKD0870500	再生アスファルト安定処理	A s 量 3 . 5 ~ 5 . 5 % 配合率 5 0 % 車 道用	t	39.374			グリーン 地方資材単価	
Z004130002	アスファルト乳剤	P K - 3 プライムコート用	L	496.048			刊行物単価	
ZKD0860500	再生粗粒度アスファルト混合物	A s 量 4 . 5 ~ 6 . 5 % 配合率 5 0 % 車 道用	t	31.498			グリーン 地方資材単価	
Z004130003	アスファルト乳剤	P K - 4 タックコート用	L	268.471			刊行物単価	
ZKD0850500	再生密粒度アスファルト混合物	1 3 F A s 5 . 5 ~ 6 . 3 % 率 5 0 % 車 道用	t	9.434			グリーン 地方資材単価	
ZKD0850500	再生密粒度アスファルト混合物	1 3 F A s 5 . 5 ~ 6 . 3 % 率 5 0 % 車 道用	t	23.622			グリーン 地方資材単価	
ZKD0806500	再生細粒度アスファルト混合物	A s 量 7 . 5 ~ 9 . 5 % 配合率 5 0 % 歩 道用	t	0.445			グリーン 地方資材単価	

集計リスト(材料)

コード	工事名	下水道管渠更新工事	当 初	工事区分	下水道			
				集計区分	材料	単価	金額	摘要
コード	名称	規格	単位	数量	単価	金額	摘要	
ZKD4004000	コンクリート塊受入費	有筋 30cm程度の大きさ	t	20			地方資材単価	
ZKD1001000	生コンクリート 混合B種	C-1 (-)-8-20(25)	m ³	0.113			地方資材単価	
ZAC9402000	特殊接着剤	エポキシ樹脂系 塩ビ自在ソケット用(本管がRC管用)	kg	18			道産材 道建設部策定単価	
Z006810101	基本運賃区分B	製品長12m以内 10kmまで	t	104.4			その他単価	
Z006800004	積み荷卸し費(仮設材等)		t	104.4			道建設部策定単価	
Z304010070	軽油	ミニローリー ミニローリー渡し	L	14.407			刊行物単価	
Z002500006	ヒューム管(外圧管1種)B形	400×35×2430 参考質量306kg/本	本	18.93			刊行物単価	
ZKD0006000	切込砂利	0~80mm	m ³	50.702			地方資材単価	
ZKD0005000	切込砂利	0~40mm	m ³	14.476			地方資材単価	

集計リスト(材料)

コード	工事名	下水道管渠更新工事	当初	工事区分	下水道			
				集計区分	材料	単価	金額	摘要
コード	名称	規格	単位	数量	単価	金額	摘要	
Z004350007	トラフィックペイント 常温型	溶剤型 1種B 白 区画線用	L	0.25			刊行物単価	
Z004352001	ガラスビーズ	0.106~0.850mm 区画線用	kg	0.194			刊行物単価	
Z040011001	ガソリン	レギュラー スタンド渡し 無鉛 JIS K 2202 2号	L	0.012			刊行物単価	

集計リスト（その他）

コード	工事名	下水道管渠更新工事	単位	数量	単価	金額	摘要	当初	
								工事区分	下水道
								集計区分	その他
	土砂受入費		m ³	240					
	リブ用くら型マンホール継手	350 × 1050	個	1			下水道見積単価		
	リブ用くら型マンホール継手	350 × 1050	個	1			下水道見積単価		
	リブ用くら型マンホール継手	200 × 1400	個	1			下水道見積単価		
	リブ用くら型マンホール継手	200 × 1050	個	1			下水道見積単価		
	リブ用くら型マンホール継手	250 × 1050	個	1			下水道見積単価		
	リブ用くら型マンホール継手	250 × 1050	個	1			下水道見積単価		
	建込簡易土留材賃料	H=3.5 在場日数22日	式	1					
	建込簡易土留材賃料	H=2.5 在場日数29日	式	1					

集計リスト（その他）

コード	工事名	名称	規格	単位	数量	単価	金額	摘要	
									工事区分
		下水道管渠更新工事		当初		集計区分		その他	
		更生管材	既設管 300	m	49.7			見積単価	
		送風機損料	軸流式 50/60m3/min	日	2				
		止水ﾌﾟﾗｸﾞ 損料	300mm	日	4			刊行物単価	
		止水ﾌﾟﾗｸﾞ 損料	250mm	日	2			刊行物単価	
		止水ﾌﾟﾗｸﾞ 損料	300mm	日	2			刊行物単価	
		止水ﾌﾟﾗｸﾞ 損料	250mm	日	4			刊行物単価	
		TVカメラ搭載車損料	2t 95.5KW	時間	1.026			刊行物単価	
		高圧洗浄車損料	4t 147kw	時間	0.592			刊行物単価	
		給水車損料	4t 132KW	時間	0.592			刊行物単価	

集計リスト（その他）

コード	工事名	下水道管渠更新工事	当 初	工事区分	下水道			
				集計区分	その他	単価	金額	摘要
コード	名称	規格	単位	数量	単価	金額	摘要	
	洗浄水	水道料金 臨時用	m3	2.221				
	揚泥車損料	4t 147KW	時間	0.063				
	強力吸引車損料	4t	時間	0.113				
	土砂受入費		m 3	67				
	建込簡易土留材賃料	H=2.5 在場日数12日	式	1				
	更生管材	既設管 300	m	138.9			見積単価	
	本管用TVカメラ車	2t 63kw	供用日	0.216			刊行物単価	
	高圧洗浄車	4t 147kw	供用日	0.216			刊行物単価	
	せん孔機車	2t 84kw	供用日	0.2			刊行物単価	

集計リスト（その他）

コード	工事名	名称	規格	単位	数量	単価	金額	摘要	当初		
									工事区分	下水道	
										集計区分	その他
		下水道管渠更新工事									
		水	水道料金 臨時用	m 3	3.749						
		本管用TVカメラ車	2t 63kw	供用日	0.4						刊行物単価
		高压洗浄車	4t 147kw	供用日	0.4						刊行物単価
		せん孔機車	2t 84kw	供用日	0.369						刊行物単価
		水	水道料金 臨時用	m 3	6.922						
		送風機損料	軸流式 50/60m3/min	日	3						
		止水ﾌﾟﾗｸﾞ 損料	300mm	日	4						刊行物単価
		止水ﾌﾟﾗｸﾞ 損料	200mm	日	2						刊行物単価
		止水ﾌﾟﾗｸﾞ 損料	300mm	日	4						刊行物単価

集計リスト（その他）

コード	工事名	下水道管渠更新工事	当 初	工事区分	下水道			
				集計区分	その他	単価	金額	摘要
コード	名称	規格	単位	数量	単価	金額	摘要	
	止水ﾌﾟﾗｸﾞ 損料	250mm	日	2			刊行物単価	
	止水ﾌﾟﾗｸﾞ 損料	300mm	日	4			刊行物単価	
	止水ﾌﾟﾗｸﾞ 損料	250mm	日	2			刊行物単価	
	TVカメラ搭載車損料	2t 95.5KW	時間	2.918			刊行物単価	
	高圧洗浄車損料	4t 147kw	時間	1.684			刊行物単価	
	給水車損料	4t 132KW	時間	1.684			刊行物単価	
	洗浄水	水道料金 臨時用	m3	6.318				
	揚泥車損料	4t 147KW	時間	0.095				
	強力吸引車損料	4t	時間	0.17				

集計リスト（その他）

コード	工事名 下水道管渠更新工事	名称	規格	単位	数量	単価	金額	摘要	当 初	
									工事区分 集計区分	下水道 その他

集計リスト(その他)

コード	工事名 下水道管渠更新工事	名称	規格	単位	数量	当 初		金額	摘要
						工事区分 集計区分	下水道 その他		
		諸雑費		式	1				

法定福利費概算額

【機械設備以外の工事】

1	主たる工種	下水道工事(4)	
2	工事価格		
3	非対象額計(-)		(4) + (5) + (6) + (7)
4	工場製作原価		機械設備の場合は製作原価
5	機器単体費		電気設備工事のみ
6	その他費目		VE管理費・スライド足切額等
7	業務委託料		電気設備工事のみ
8	対象額		(2) - (3)
9	法定福利費の割合		
10	法定福利費概算額		(8) × (9)





【機械設備工事】

11	主たる工種		
12	据付工事原価		
13	据付工事原価に占める法定福利費の割合		
14	据付工事原価に占める法定福利費		(12) × (13)
15	製作原価		
16	設計技術費対象額		(12) + (15)
17	設計技術費対象額に占める法定福利費		(14)
18	設計技術費対象額に占める法定福利費の割合		(17) ÷ (16)
19	設計技術費		
20	設計技術費に占める法定福利費		(19) × (18)
21	工事原価		(12) + (15) + (19)
22	一般管理費等対象額に占める法定福利費		(14) + (20)
23	一般管理費等対象額に占める法定福利費の割合		(22) ÷ (21)
24	一般管理費等		
25	一般管理費等に占める法定福利費		(24) × (23)
26	法定福利費概算額		(14) + (20) + (25)

【合計】

27	法定福利費概算額		(10) + (26)
----	----------	--	-------------

名称	令和6年度 下水道管渠更新工事		
図名	縦断平面図		
図番	1000-1路線 (西21条北1丁目)	縮尺	図示
帯広市上下水道部技術室下水道課			

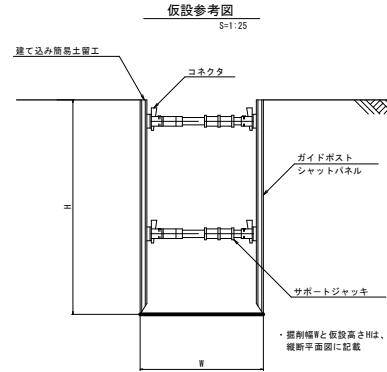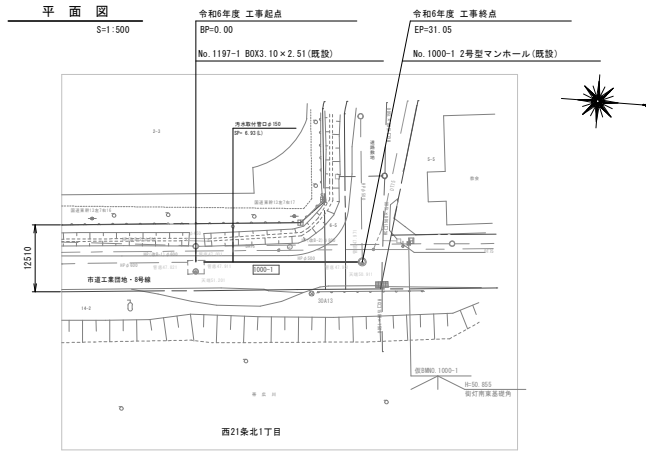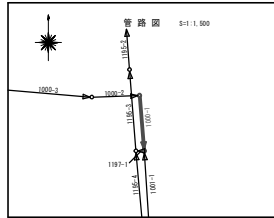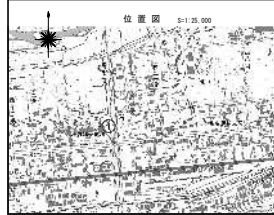




点名	X	Y	備考
30A11	-118055.339	-90779.276	
30A12	-118070.319	-90827.258	水平線係数 (P=100.000)

点名	X	Y	備考
No. 1197-1	-118101.281	-90681.877	
No. 1000-1	-118070.319	-90683.830	

IPNo.	EP	EP
I A		
S P	0.00	31.05
B/S		
X	-118101.281	-118070.319
Y	-90681.877	-90683.830

世界測地系 (P=100.000)

測点	X	Y	DX	DY	距離	方向角	真角
20A11	-118055.339	-90779.276					
30A13	-118079.319	-90877.258	-23.980	202.018	203.426	90-46-10	
1197-1EP	-118101.281	-90681.877	-21.862	-4.218	22.354	180-52-27	274-08-17
1000-1EP	-118070.319	-90683.830	9.000	-6.572	11.144	323-51-44	47-05-34

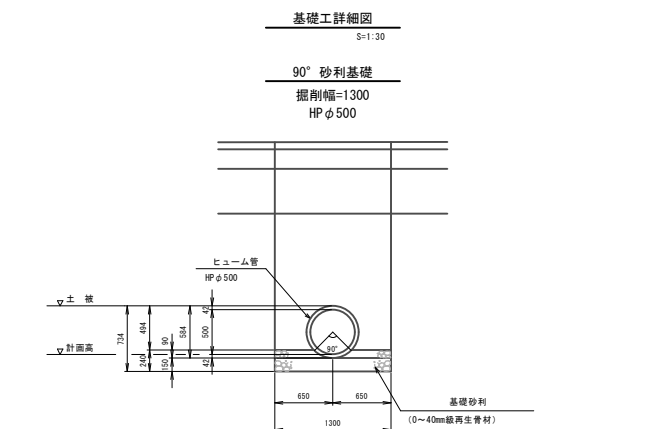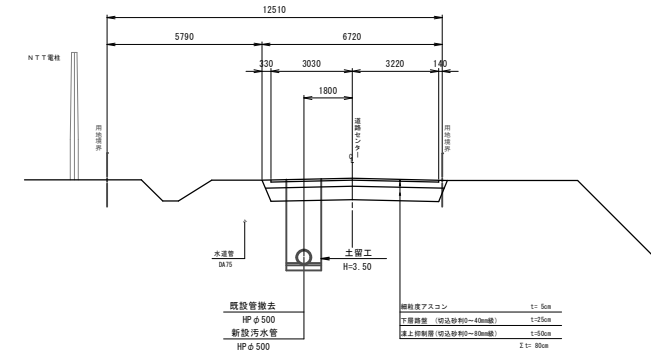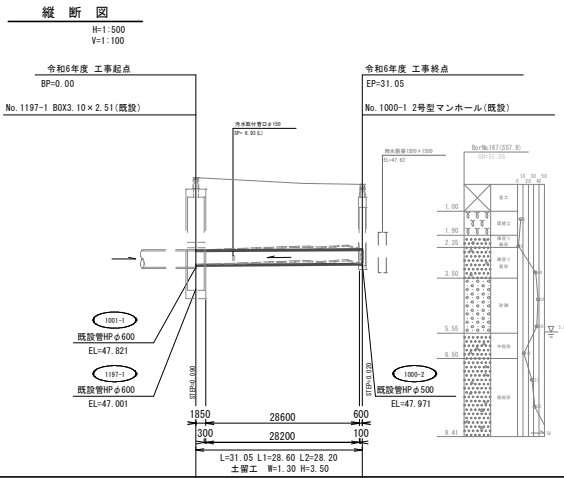


凡 例	
---	用地界
-○-	北電電柱
○	N T 電柱
○	水電電柱
□	建設引線
◎	建設道幅中心線
○	新設管 (溝・井)
○	既設管
○	既設マンホール
○	既設水溝
○	既設マンホール
○	砂利汚水マス
○	上水送管
○	上水送井
○	排水マンホール
○	排水井
○	汚水管
○	汚水マス
○	N T 管路
○	既設マンホール
○	既設マンホール
○	建設引線



管径距離	管径	管底高	管底高
	HPφ500 S=1.28‰ L=31.05m	2種 90° 砂利基礎	
土 被		47.914 ± 2.71	47.907 ± 2.47
計 画 高		51.163 ± 3.44	50.955 ± 3.21
切 深		50.955 ± 3.21	50.911 ± 3.15
地 盤 高		51.163 ± 3.44	50.911 ± 3.15
追加距離		0.00	20.00
単 距 離		0.00	11.05
測 点		0.00	31.05

名称	令和6年度 下水道管渠更新工事		
図名	撤去復旧図 1000-1路線(西21条北1丁目)		
図番	1000-1(2)	縮尺	図示
帯広市上下水道部技術室下水道課			

撤去復旧図

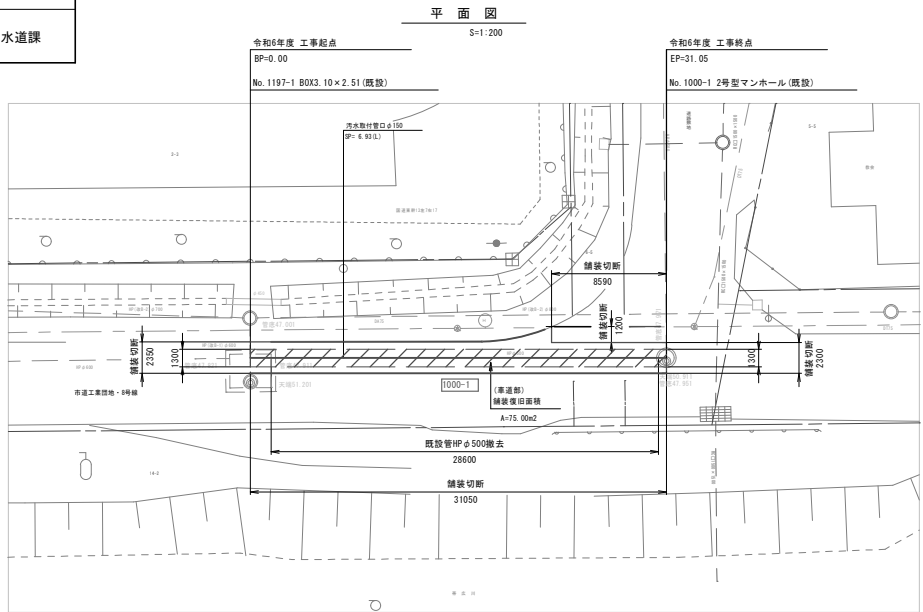

鉄筋コンクリート管撤去

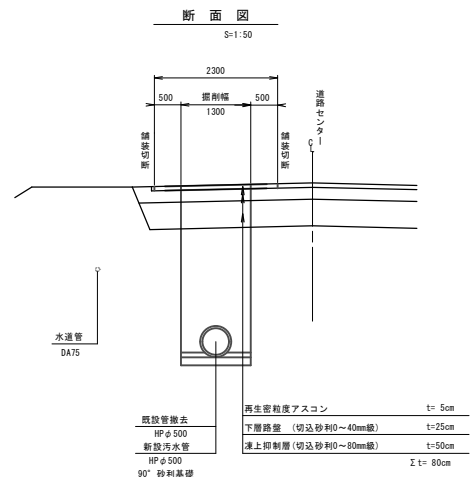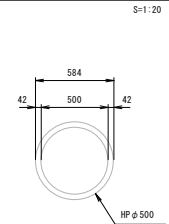

舗装撤去・復旧面積表
※CAD計測

舗装撤去・復旧面積
75.00 m ²

路盤復旧面積表
※CAD計測

路盤復旧面積
40.37 m ²




既設管撤去

HPφ500
28.60 m

舗装切断延長表
※CAD計測

舗装切断延長
45.49 m

名称	令和 6 年度 下水道管渠更新工事		
図名	縦断平面図		
図番	1121-7路線 (西22条北1丁目)	縮尺	図示
帯広市上下水道部技術室下水道課			

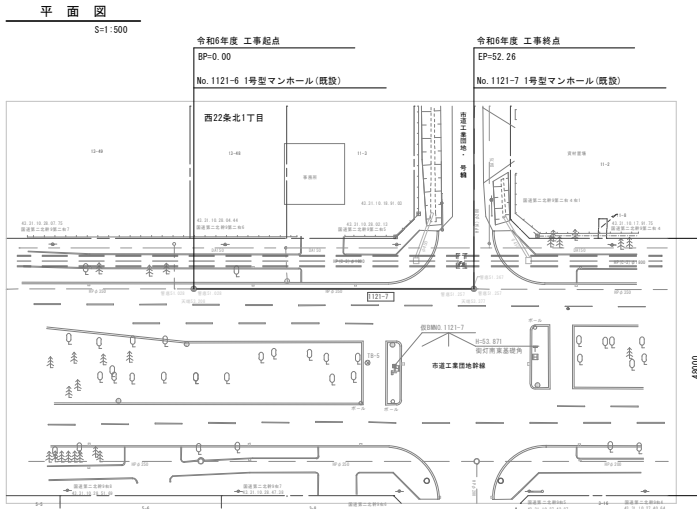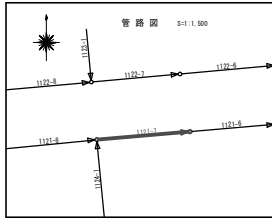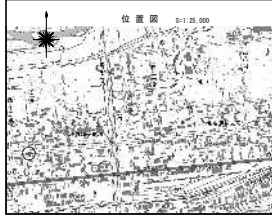

基準点成果表

点名	X	Y	備考
30A2	-11833.796	-91175.006	
Tb-S	-118328.830	-91329.746	管渠延長 P=100(0.00%)

マンホール座標

点名	X	Y	備考
No.1121-6	-118339.641	-91276.255	
No.1121-7	-118344.047	-91328.327	


中心線成果表

IPNo.	EP	EP
I A		
S P	0.00	52.26
B/S		
X	-118339.641	-118344.047
Y	-91276.255	-91328.327

管渠延長係 P=100(0.00%)


逆トラバース計算書

路線名	点名	X	Y	DX	DY	距離	方向角	実角
	30A2	-118333.796	-91175.006					
	Tb-S	-118328.830	-91329.746	5.166	-124.740	134.839	272-11-44	
	1121-6BP	-118339.641	-91276.255	-11.011	33.491	35.255	108-11-58	16-00-14
	1121-7EP	-118344.047	-91328.327	-15.417	-18.581	24.144	230-19-01	138-07-17

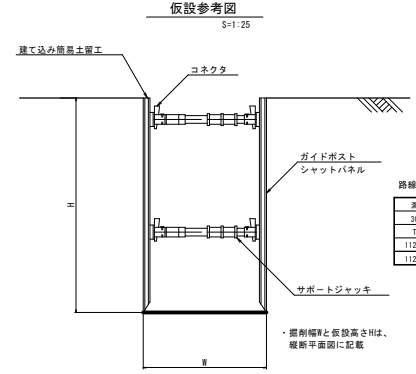

標準施工断面図 S=1:200




301 工業団地幹線

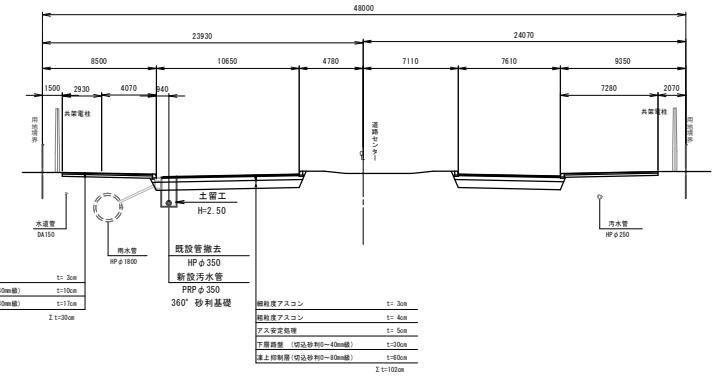

基礎工詳細図 S=1:30

360° 砂利基礎
掘削幅=1150
PRP φ 350

リブくら型マンホール継手 φ 350 × 1050
削孔径 φ 464

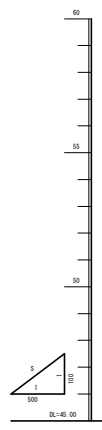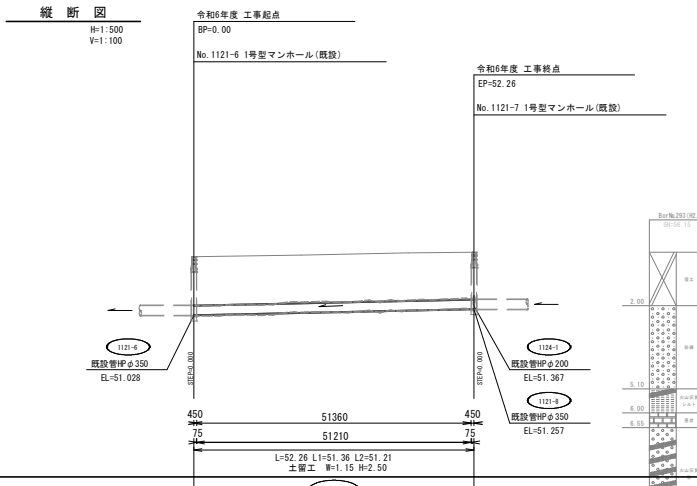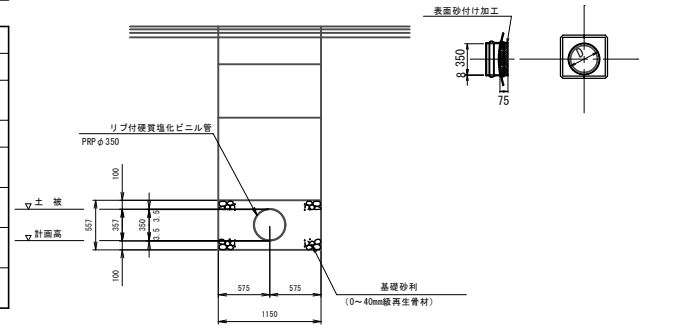





管径距離	PRP φ 350 S=4.38‰ L=52.26m		360° 砂利基礎	
土被	51.028+1.83	51.104+1.81	51.257+1.77	
計画高	51.028	51.104	51.257	
切深	53.21+2.26	53.28+2.27	53.36+2.26	
地盤高	53.21	53.28	53.36	
追加距離	0.00	20.00	40.00	
単距離	0.00	20.00	20.00	
測点	0.00	20.00	40.00	

凡 例	
——	用地界
—○—	北電電柱
—○—	N T 電柱
—○—	北電電柱
—○—	既設管線
—○—	既設道幅中心線
—○—	新設管(溝・溝)
—○—	既設排水管
—○—	既設マンホール
—○—	既設排水管
—○—	既設マンホール
—○—	既設汚水マス
—○—	上水道管
—○—	上水道井
—○—	給水メーター
—○—	湧水栓
—○—	ガス井
—○—	ガス管
—○—	送電用電管
—○—	雨水マス
—○—	N T 管路
—○—	新Tマノホール
—○—	既Tマノホール
—○—	送電線路

※測量図については、測量士資格者による測量結果を基に作成しております。
※測量士資格者による測量結果については、測量士資格者による。

名称	令和6年度 下水道管渠更新工事		
図名	撤去復旧図 1121-7路線(西22条北1丁目)		
図番	1121-7(2)	縮尺	図示
帯広市上下水道部技術室下水道課			

撤去復旧図

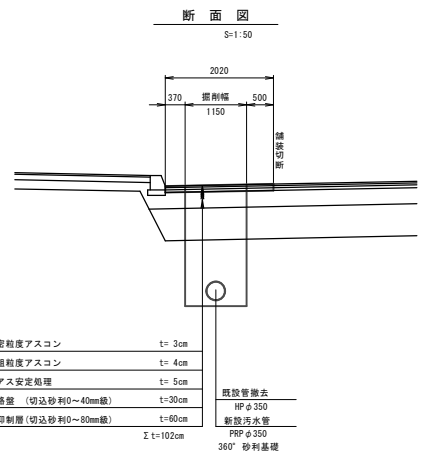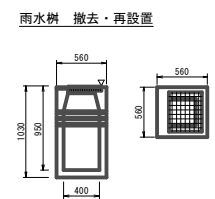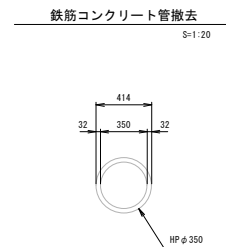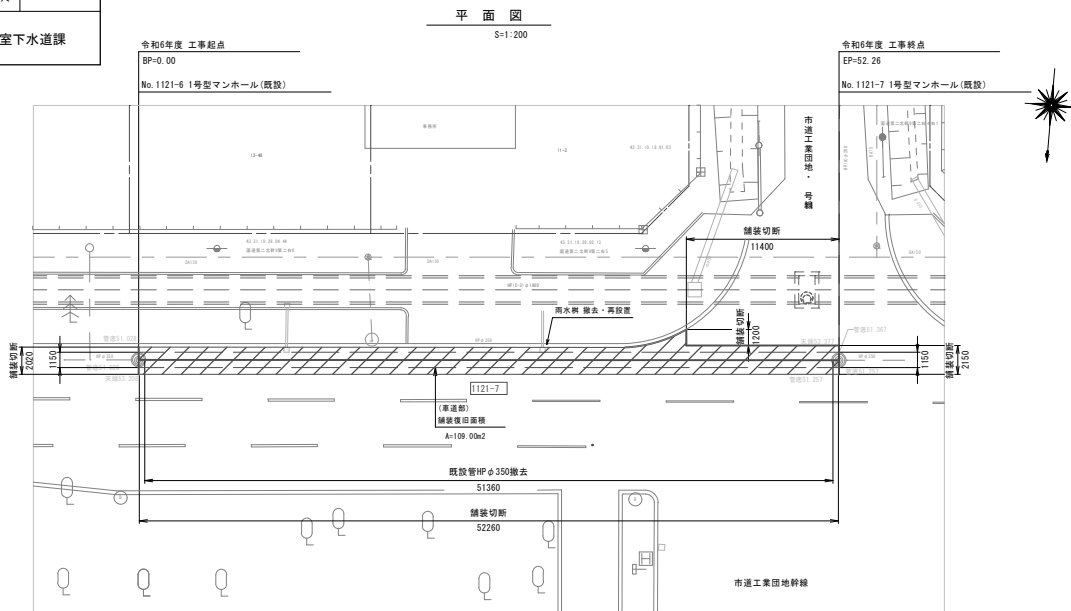

舗装撤去・復旧面積表
※CAD計測

舗装撤去・復旧面積
109.00 m ²

路盤復旧面積表
※CAD計測

路盤復旧面積
60.10 m ²

既設管撤去

HPφ350
51.36 m




舗装切断延長表
※CAD計測

舗装切断延長
69.03 m

雨水樹

撤去・再設置
1 基

名称	令和6年度 下水道管渠更新工事		
図名	縦断平面図		
図番	1129-1路線 (西21条北1丁目)	縮尺	図示
帯広市上下水道部技術室下水道課			

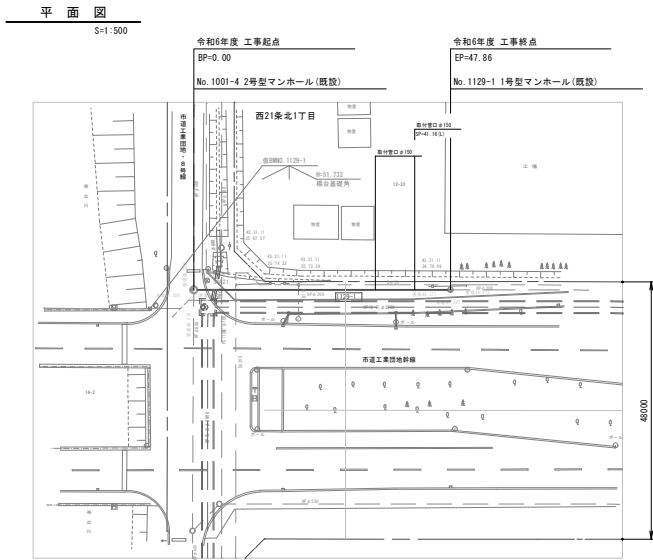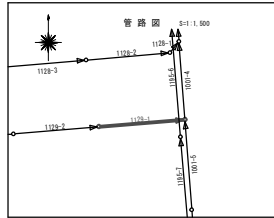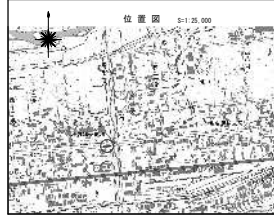

路線名: 逆トラバース計算書

測点	X	Y	DX	DY	距離	方向角	発角
30A13	-118079.319	-90577.258					
30A21	-118287.129	-90567.700	-209.810	9.558	210.028	177-23-30	
1001-4EP	-118287.129	-90565.391	-1.921	2.309	3.026	49-30-55	52-07-25
1129-1EP	-118291.254	-90613.076	-2.125	-45.376	45.426	267-19-07	369-59-37

基準点成果表

点名	X	Y	備考
30A13	-118079.319	-90577.258	
30A21	-118287.129	-90567.700	管渠延長系 (P400x300列管)




マンホール座標

点名	X	Y	備考
No. 1001-4	-118287.129	-90565.391	
No. 1129-1	-118291.254	-90613.076	

中心線成果表

IPNo.	EP	EP
I A		
S P	0.00	47.86
B/S		
X	-118287.158	-118291.254
Y	-90565.391	-90613.076


管渠延長系 (P400x300列管)

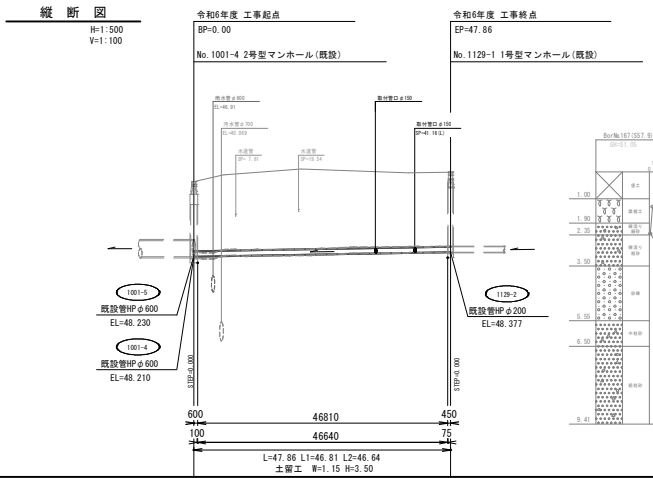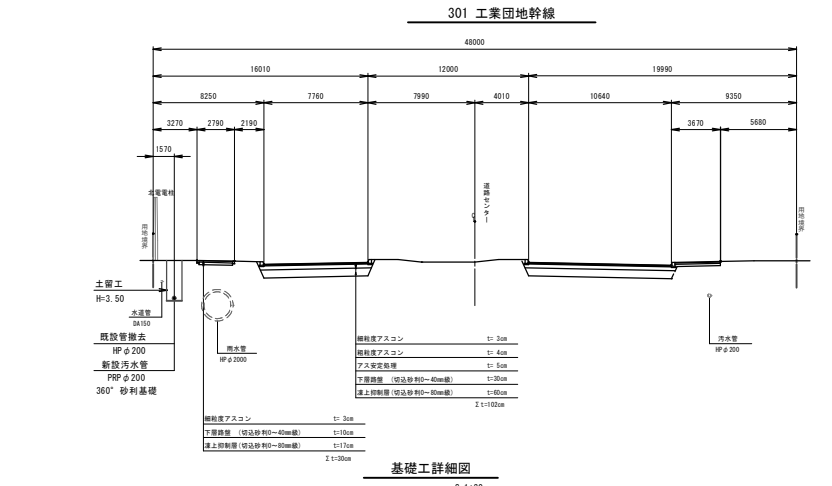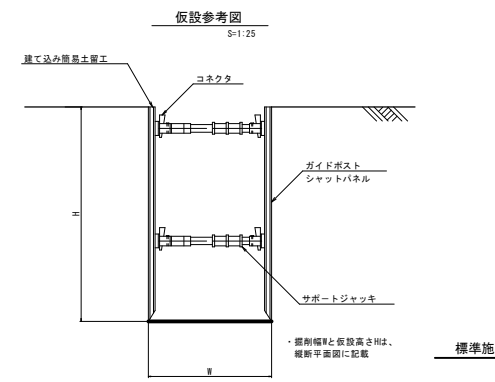

凡例

---	用地界
---	北電電柱
○	上下管継ぎ
○	水電柱
□	既設管線
○	既設管線中心線
○	新設管 (溝・井)
○	既設雨水管
○	雨水マンホール
○	既設雨水管
○	雨水マンホール
○	公共汚水マス
○	上水道管
○	上水道井
○	給水メーター
○	湧水栓
○	ガス弁
○	ガス管
○	送電用電管
○	雨水マス
○	N/T工管線
○	新行マンホール
○	既行マンホール
○	送電線


管径距離	PRPφ200 S=3.49‰ L=47.86m	
土被	48.210±2.61	48.290±3.00
計画高	48.210±2.71	48.304±2.79
切深	2.66±	3.09±
地盤高	51.02±2.91	51.34±3.09
追加距離	2.66±	47.86±
単距離	2.66±	47.86±
測点	0.00±	47.86±

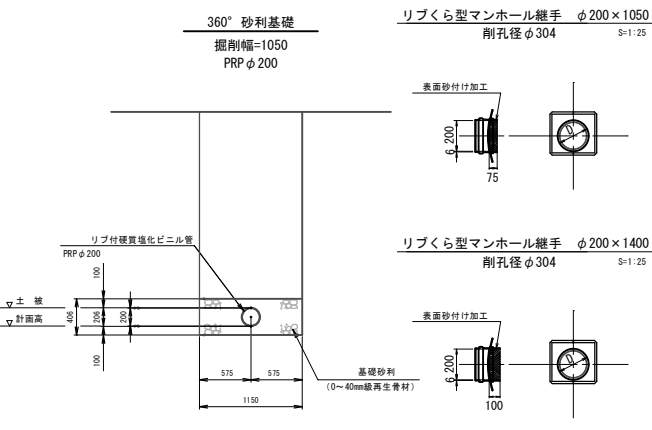


名称	令和6年度 下水道管渠更新工事		
図名	撤去復旧図		
図番	1129-1(2)	縮尺	図示
帯広市上下水道部技術室下水道課			

撤去復旧図


平面図
S=1:200

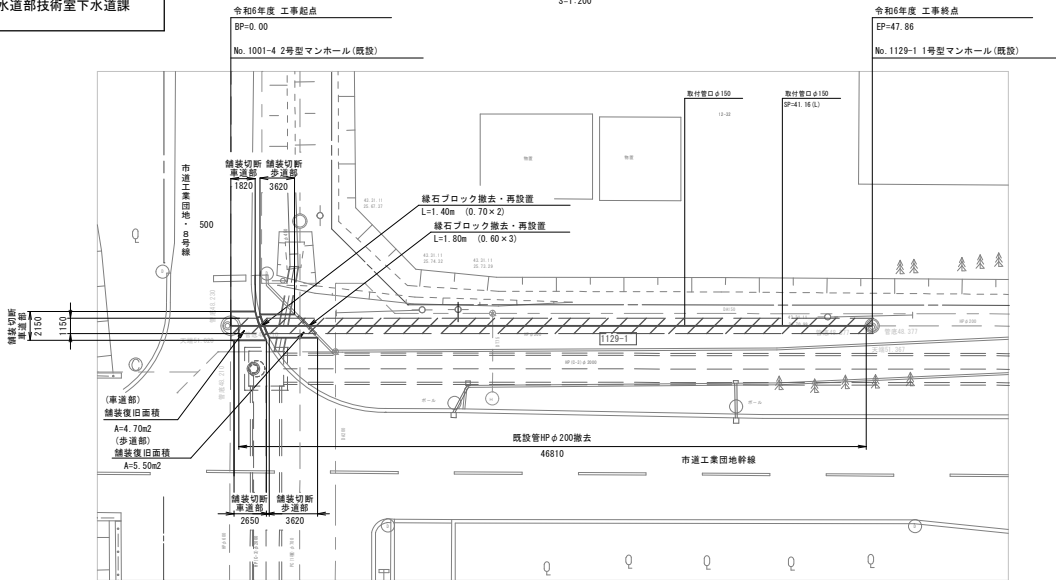


リブクラ型マンホール継手 φ200×1050
削孔径φ304 S=1:25

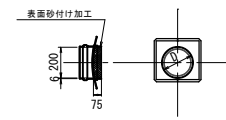

鉄筋コンクリート管撤去
S=1:20

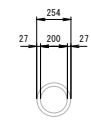


リブクラ型マンホール継手 φ200×1400
削孔径φ304 S=1:25

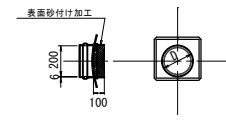

HPφ200

断面図
S=1:50

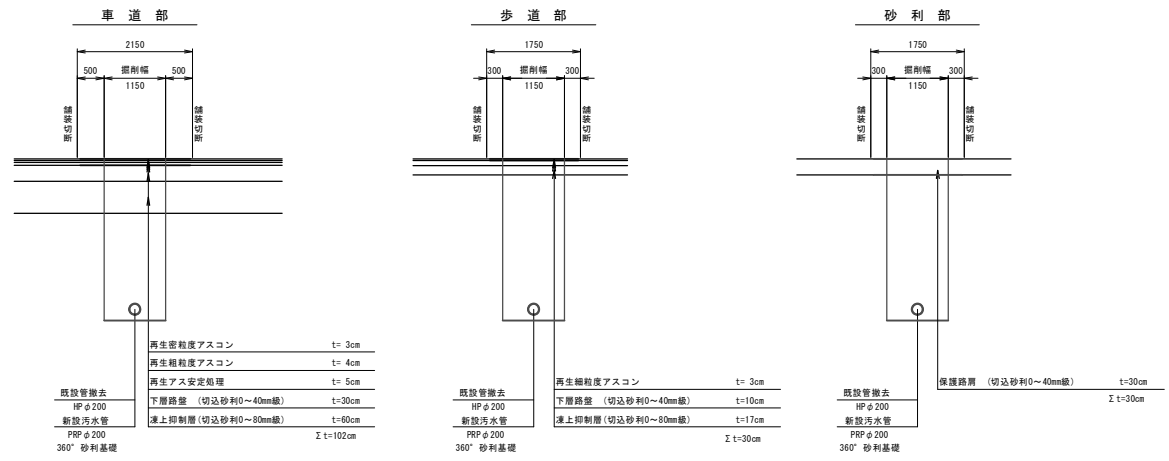

舗装撤去・復旧面積表
※CAD計測

舗装撤去・復旧面積	
車道部	4.70 m ²
歩道部	5.50 m ²
計	10.20 m ²

路盤復旧面積表
※CAD計測

路盤復旧面積	
車道部	2.83 m ²
歩道部	3.88 m ²
砂利部	48.33 m ²
計	55.04 m ²

既設管撤去

HPφ200
46.81 m




舗装切断延長表
※CAD計測

舗装切断延長
13.86 m

縁石ブロック
※CAD計測

撤去・再設置
3.20 m

名称	令和6年度 下水道管渠更新工事		
図名	縦断平面図		
図番	1100-10路線(西25条北1丁目)		
図種	1100-10(1)	縮尺	図示
帯広市上下水道部技術室下水道課			

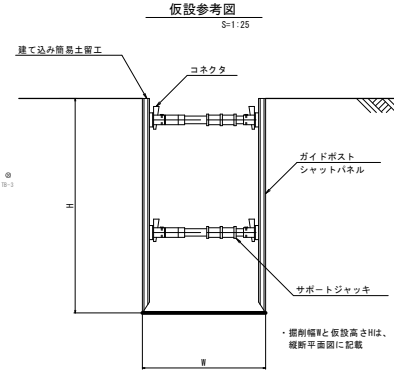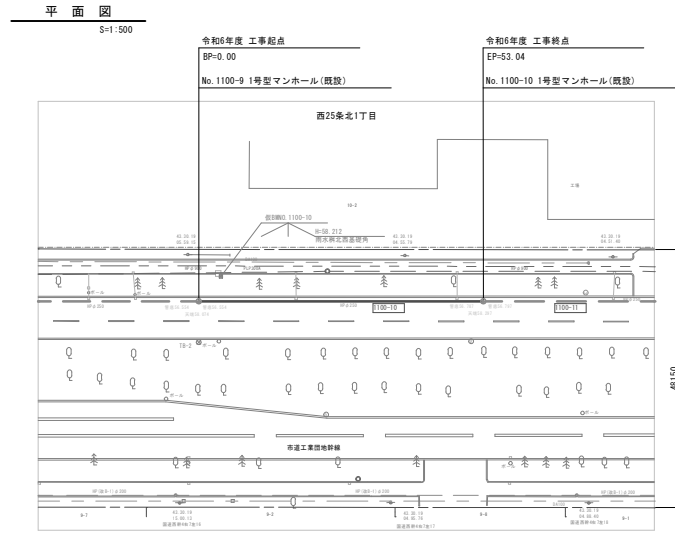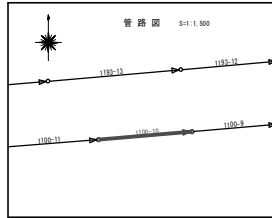

基準点成果表

点名	X	Y	備考
TB-2	-118447.874	-92644.836	
TB-3	-118459.610	-92753.444	管渠延長(P=10.000m)

マンホール座標

点名	X	Y	備考
No.1100-9	-118455.480	-92644.187	
No.1100-10	-118459.966	-92697.034	

中心線成果表


IPNo.	EP	EP
I A		
S P	0.00	53.04
B/S		
X	-118455.480	-118459.966
Y	-92644.187	-92697.034

管渠延長系(P=10.000m)

逆トラバース計算書



路線名	測点	X	Y	DX	DY	距離	方向角	真角
TB-2	1	-118447.874	-92752.444					
	2	-118447.974	-92644.836	8.706	107.609	107.962	85-21-31	
1100-9BP	1	-118455.480	-92644.187	-7.606	0.649	7.634	175-07-22	269-45-51
	2	-118459.966	-92697.034	-12.092	-52.189	53.580	256-57-26	351-35-55

標準施工断面図
S=1:200
301 工業団地幹線

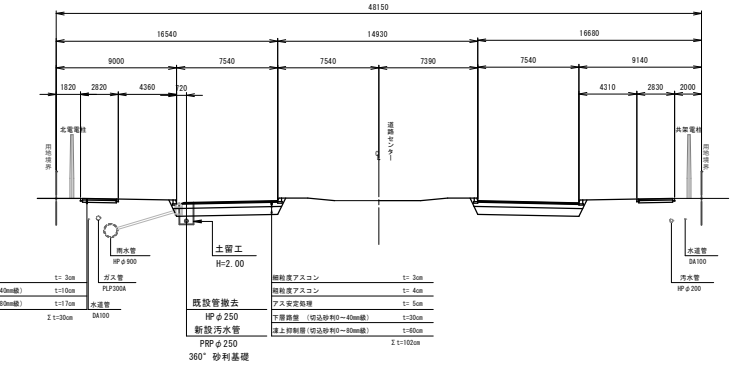

基礎工詳細図
S=1:30
360° 砂利基礎
掘削幅=1050
PRPφ250

リブくら型マンホール継手 φ250×1050
削孔径φ356
S=1:25

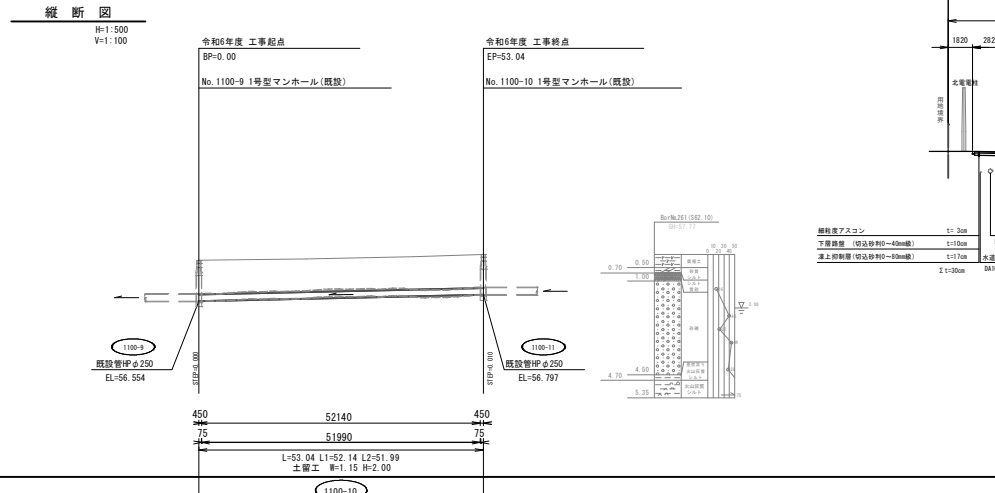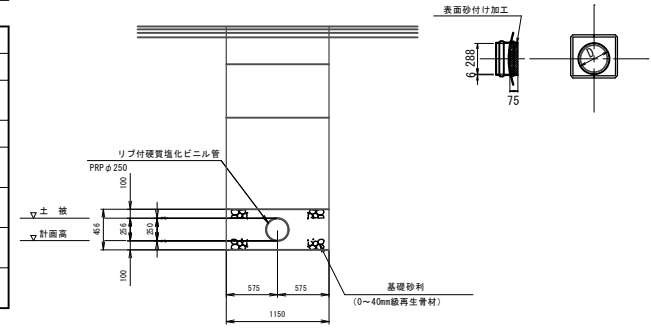


管径距離	土被	計画高	切深	地盤高	追加距離	単距離	測点
							0.00
							20.00
							40.00
							43.04
							53.04

凡 例	
---	用地界
-○-	北電電柱
○	ハ丁電柱
■	水電柱
□	既設引線
◎	既設道中継点
○	新設管(溝・穴)
○	既設汚水管
○	両水マンホール
○	両水マンホール
○	砂利汚水マス
○	上水道管
○	上水道弁
○	給水メーター
○	湧水栓
○	ガス弁
○	ガス管
○	送水汚水管
○	雨水マス
○	N T T管線
○	新T Tマンホール
○	旧T Tマンホール
○	送水引線


※図面記載の凡例は、現場実地調査結果と異なる場合は、
※図面記載と異なる場合は、図面に記載する。

名称	令和 6 年度 下水道管渠更新工事		
図名	撤去復旧図 1100-10路盤(西25条北1丁目)		
図番	1100-10(2)	縮尺	図示
帯広市上下水道部技術室下水道課			


撤去復旧図

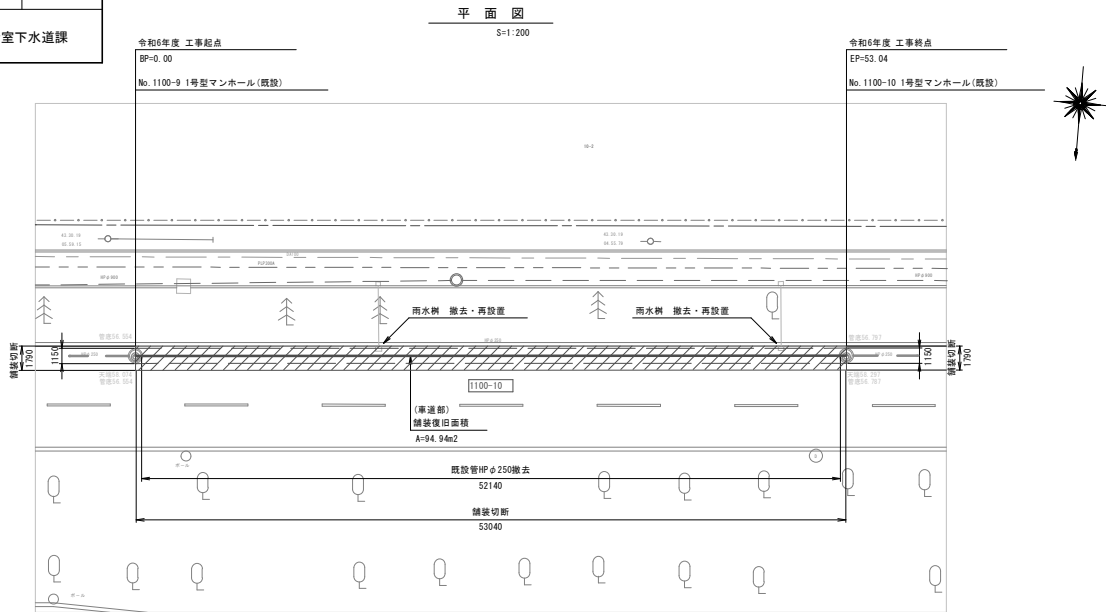


鉄筋コンクリート管撤去
S=1:20

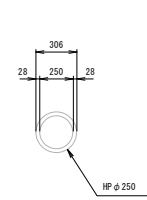

雨水樹 撤去・再設置

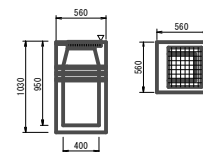

断面図
S=1:50

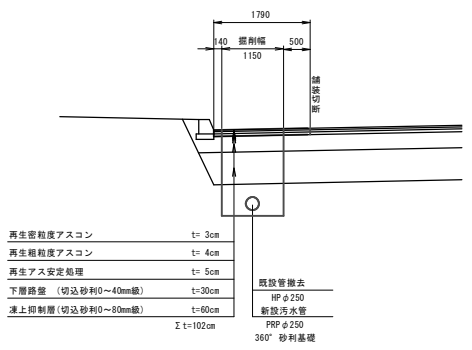

舗装撤去・復旧面積表
※CAD計測

舗装撤去・復旧面積
94.94 m ²

路盤復旧面積表
※CAD計測

路盤復旧面積
61.00 m ²

既設管撤去

HP φ 250
52.14 m



舗装切断延長表
※CAD計測

舗装切断延長
56.62 m

雨水樹


撤去・再設置
2 基

名称	令和6年度 下水道管渠更新工事		
図名	縦断平面図		
図番	1000-37-1	縮尺	図示
帯広市上下水道部技術室下水道課			

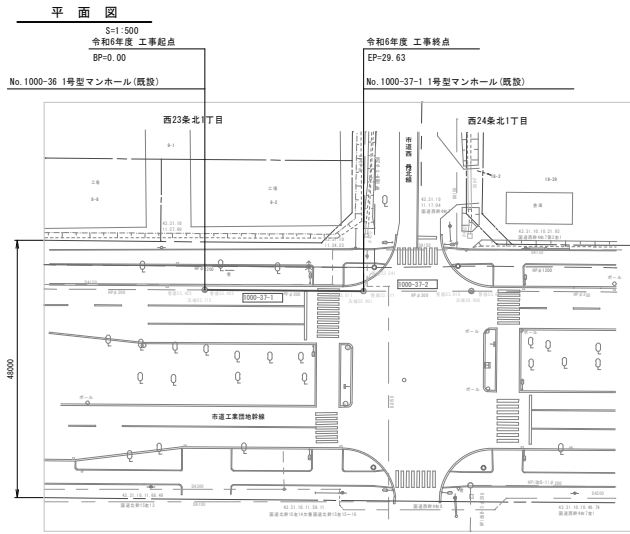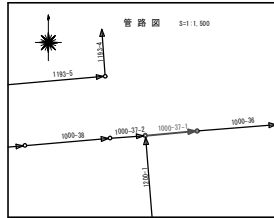


標準施工断面図
S=1:200

301 工業団地幹線

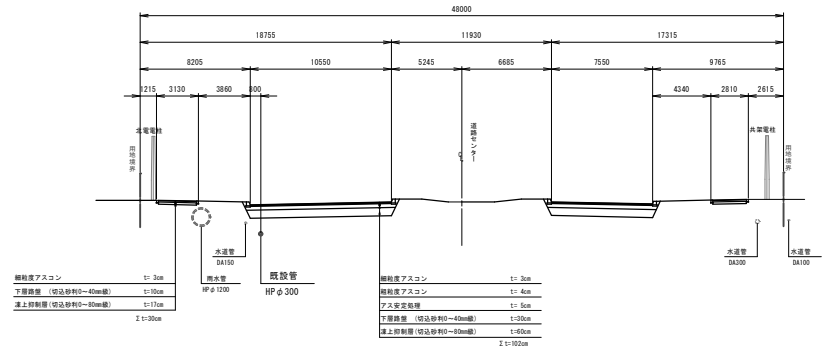

縦断図

H=1:500
V=1:100

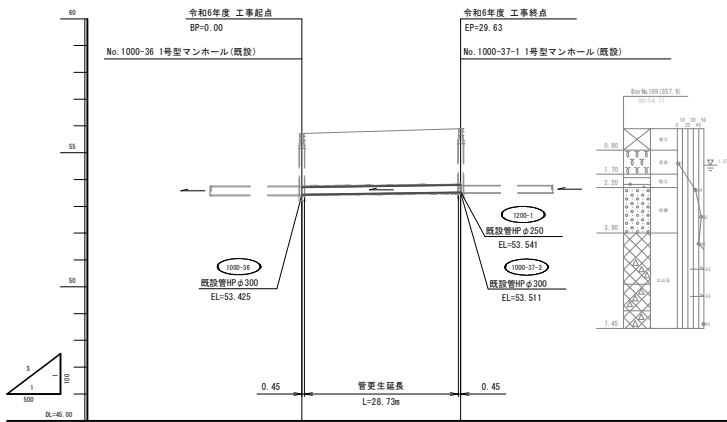

凡例	
---	用地界
○	北電電柱
○	N丁電柱
○	水電電柱
□	既設引線
○	既設道路中心線
○	新設管(溝・井)
○	既設雨水管
○	雨水マンホール
○	既設雨水管
○	雨水マンホール
○	公共汚水マス
○	上水道管
○	上水道弁
○	給水メーター
○	湧水栓
○	ガス弁
○	ガス管
○	送排雨水管
○	雨水マス
○	N丁管路
○	新T字マンホール
○	旧T字マンホール
○	送排引線


※設置位置については、関係各機関(市)と協議する。
※既設工事と重複する箇所については、色を重複する。

前処理工

木根除去	-箇所
モルタル除去	-箇所
取付管突出除去	-箇所



更生管渠標準断面図

S=1:10


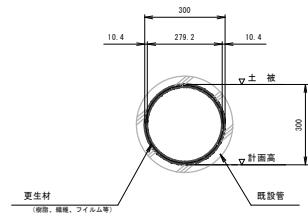


管径距離	管 L=28.73m φ300 軸中心 L'=29.63m S=2.90‰
土被	53.425~55.00
計画高	53.425
切深	55.72
地盤高	55.90
追加距離	0.00
単距離	29.63
測点	0.00

名称	令和6年度 下水道管渠更新工事		
図名	縦断平面図 1000-37-2路線(西23条北1丁目)		
図番	1000-37-2	縮尺	図示
帯広市上下水道部技術室下水道課			

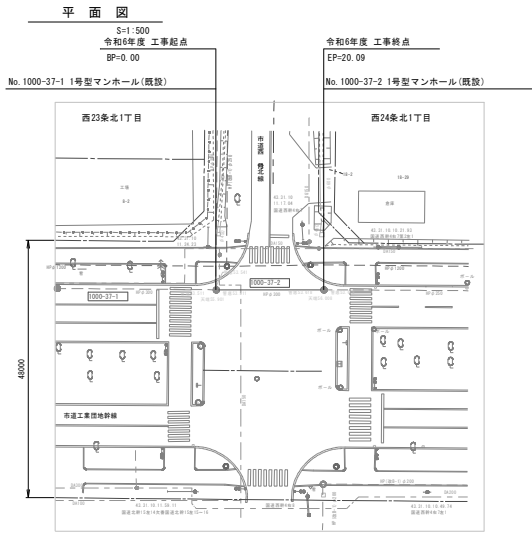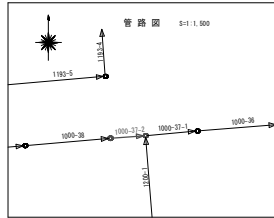

標準施工断面図
S=1:200
301 工業団地幹線

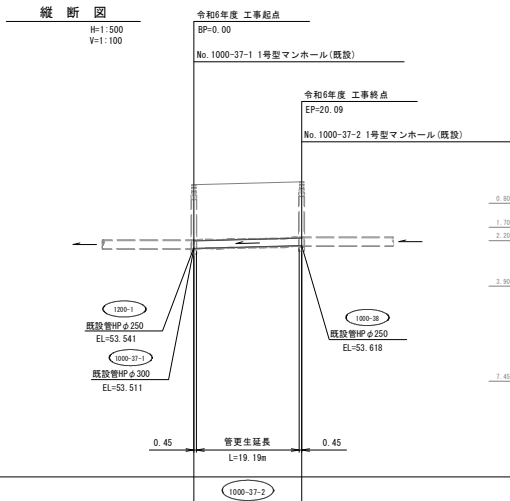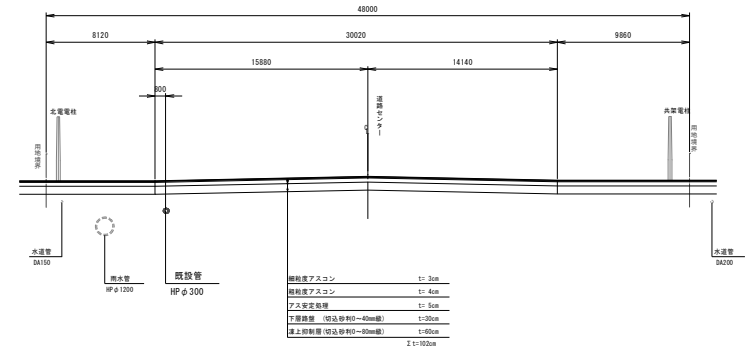


点	標
---	用地界
○	北電電柱
○	北丁電柱
○	水電電柱
□	建設形機
●	建設連絡中心線
---	新設管(溝・穴)
---	既設管
○	既設マンホール
○	既設水マス
○	既設マンホール
○	既設水マス
○	上水道管
○	上水道弁
○	給水メーター
○	湧水形
○	ガス弁
○	ガス管
---	連絡用水管
---	雨水マス
---	N T 管路
---	新T字マンホール
---	旧T字マンホール
---	道路形機

※図面中の○については、所在地を明示し、必要に応じて、所在地を明示する。
※図面中の□については、所在地を明示する。





前処理工

木根除去	-箇所
モルタル除去	-箇所
取付管突出除去	-箇所

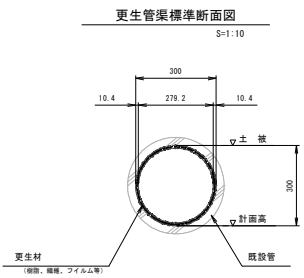

管径距離	管 L=19.19m dφ300 継中心 L=20.09m S=5.33‰
土被	53.51m ±0.00
計画高	53.51m ±0.00
切深	55.90
地盤高	56.01
追加距離	0.00
単距離	20.09
測点	0.00

名称	令和6年度 下水道管渠更新工事		
図名	縦断平面図		
図番	2001-2路線 (西19条北1丁目)	縮尺	図示
帯広市上下水道部技術室下水道課			

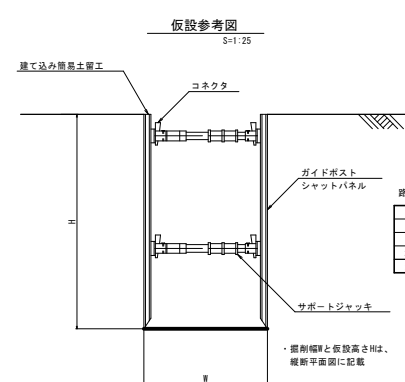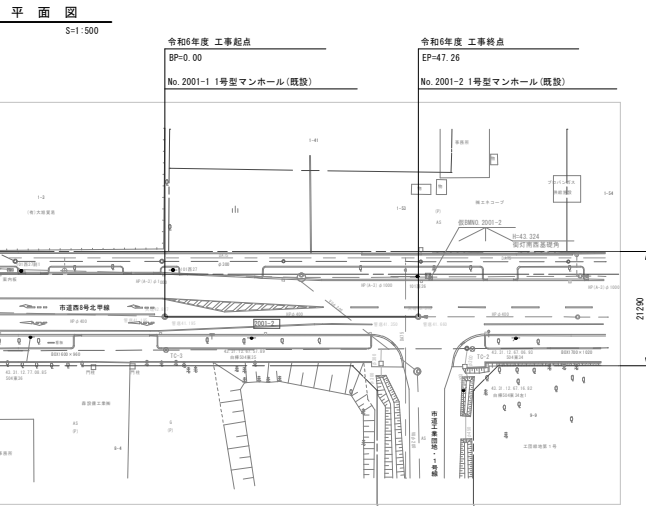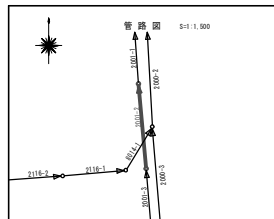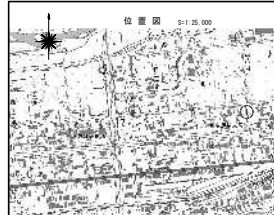

基準点成果表

点名	X	Y	備考
TC-2	-117930.516	-89299.063	
TC-3	-117932.559	-89304.099	管渠測量(P1510-300行列)

マンホール座標

点名	X	Y	備考
No.2001-1	-117932.827	-89297.905	
No.2001-2	-117979.912	-89293.893	

中心線成果表

IPNo.	EP	EP
I A		
S P	0.00	47.26
B/S		
X	-117932.827	-117979.912
Y	-89297.905	-89293.893


管渠測量系(P1510-300行列)

逆トラバース計算書

測点名	X	Y	DX	DY	距離	方向角	真角
TC-3	-117933.559	-89304.099					
TC-2	-117930.516	-89299.063	-56.957	5.036	57.179	174-56-50	
2001-1BP	-117932.827	-89297.905	57.688	1.158	57.701	1-09-00	6-12-10
2001-2EP	-117979.912	-89293.893	10.604	5.170	11.797	25-59-30	31-02-40



標準施工断面図 S=1:100

147 西8号北甲線

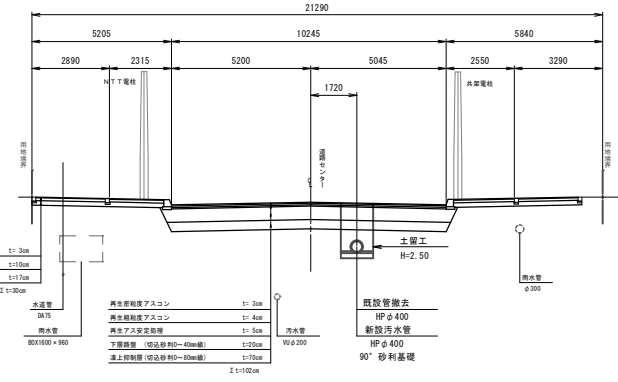

基礎施工詳細図 S=1:30

90° 砂利基礎
掘削幅=1200
HPφ400

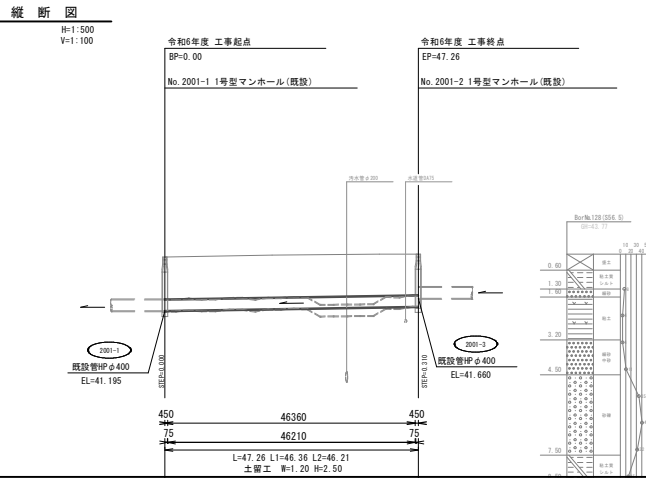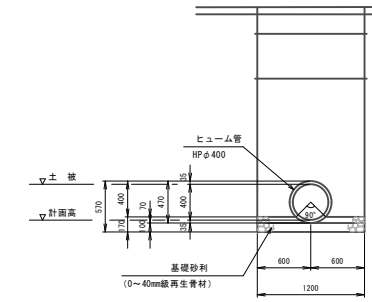


管径距離	令和6年度 工事起点 BP=0.00 No.2001-1 1号型マンホール(既設)		令和6年度 工事終点 EP=47.26 No.2001-2 1号型マンホール(既設)	
	距離	標高	距離	標高
土被	450	46360	450	46210
計画高	75	46210	75	46210
切深				
地盤高				
追加距離				
単距離				
測点	0.00		47.26	

凡 例	
—	用地界
—○—	北電電柱
—○—	N/T電柱
—○—	水電柱
—○—	既設管線
—○—	既設連絡中心線
—○—	新設管(溝・溝)
—○—	既設雨水管
—○—	雨水マンホール
—○—	既設雨水管
—○—	雨水マンホール
—○—	砂利汚水マス
—○—	上水道管
—○—	上水道弁
—○—	給水メーター
—○—	湧水
—○—	ガス弁
—○—	ガス管
—○—	送電雨水管
—○—	雨水マス
—○—	N/T管路
—○—	新設マンホール
—○—	既設マンホール
—○—	送電管線



※測量資料については、測量資料の取扱いに準じます。
※既設管線が不明な箇所については、図面を参照してください。

名称	令和6年度 下水道管渠更新工事		
図名	撤去復旧図 2001-2路線(西19条北1丁目)		
図番	2001-2(2)	縮尺	図示
帯広市上下水道部技術室下水道課			

撤去復旧図

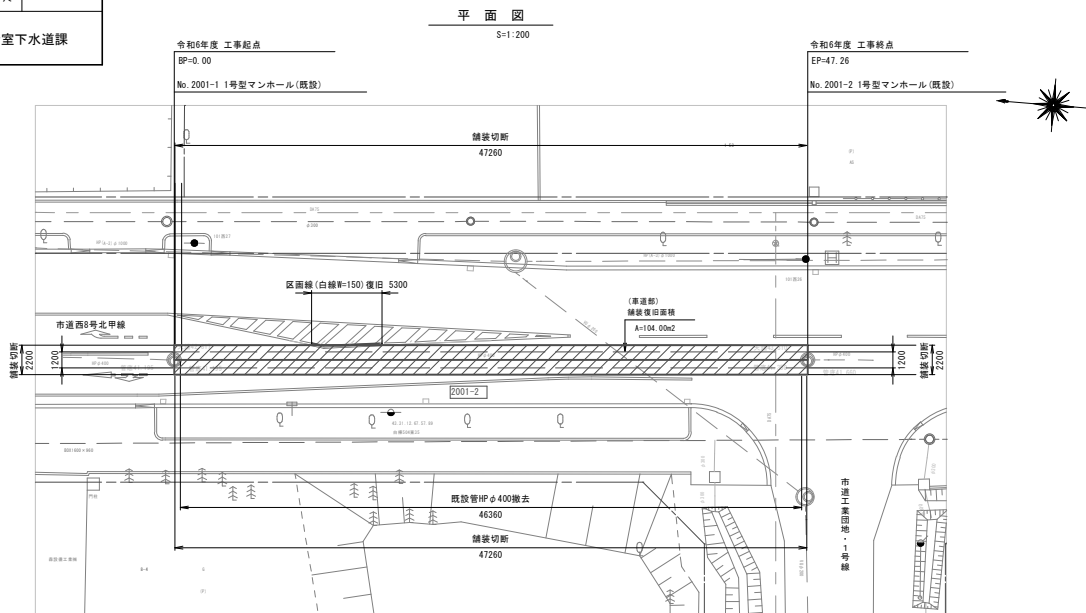

鉄筋コンクリート管撤去 S=1:20

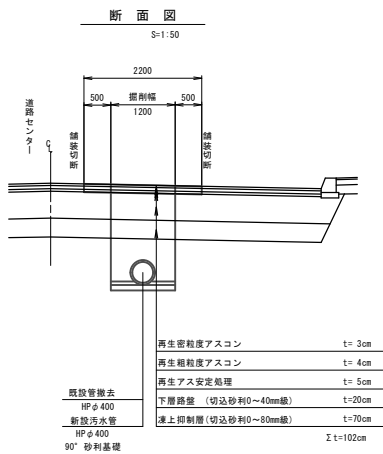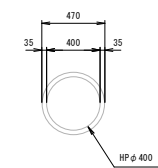

舗装撤去・復旧面積表 ※CAD計測

舗装撤去・復旧面積
104.00 m ²

路盤復旧面積表

路盤復旧面積
56.71 m ²

既設管撤去

HPφ400
46.36 m

舗装切断延長表 ※CAD計測


舗装切断延長
98.92 m

区画線


※CAD計測

W=150
5.30 m

名称	令和6年度 下水道管渠更新工事		
図名	縦断平面図		
図番	1000-30	縮尺	図示
帯広市上下水道部技術室下水道課			

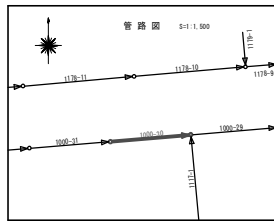


平面図
S=1:500

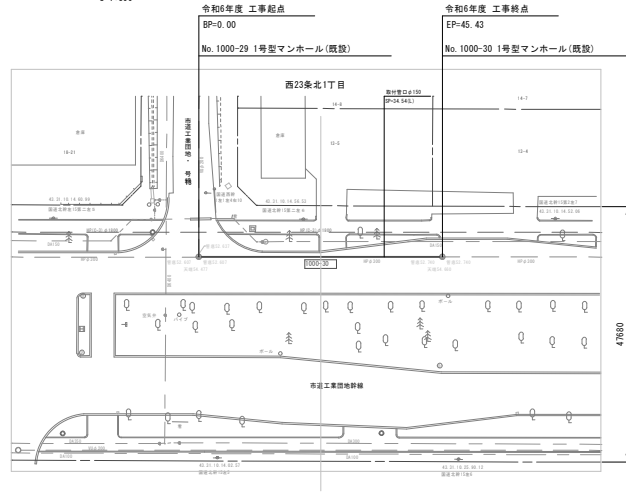


標準施工断面図
S=1:200

301 工業団地幹線

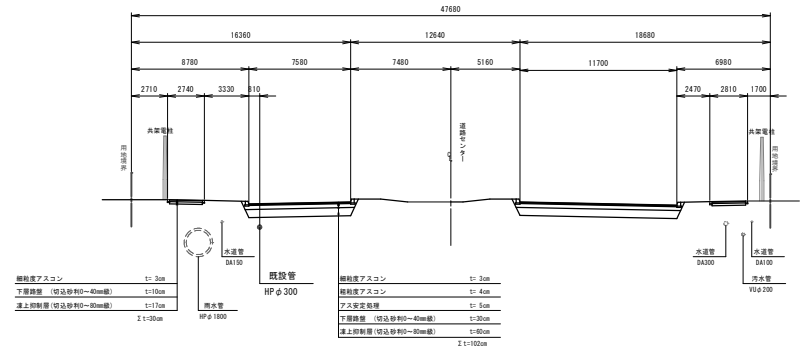


縦断図
H=1:500
V=1:100

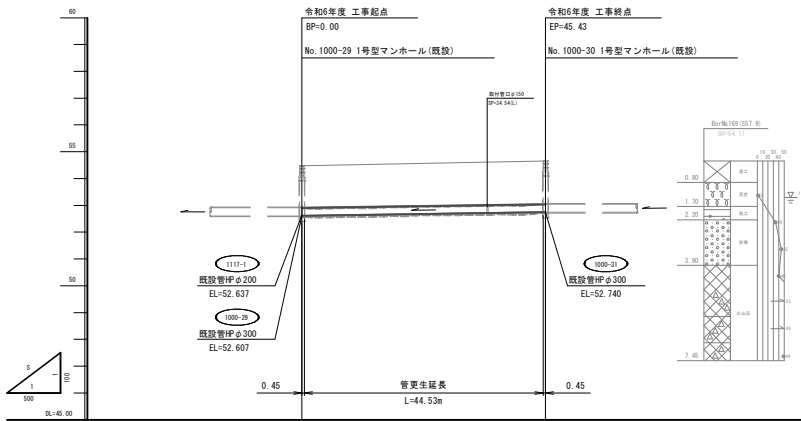

前処理工

木根除去	-箇所
モルタル除去	-箇所
取付管突出除去	-箇所





更生管渠標準断面図
S=1:10

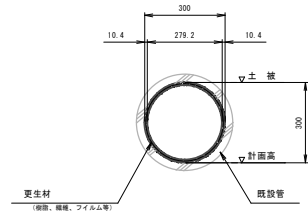

凡例	
---	境界線
---	用地界
---	北電電柱
---	N T T電柱
---	水電電柱
---	建設引線
---	建設道幅中心線
---	新設管(溝・井)
---	既設雨水管
○	既設マンホール
○	既設雨水管 溝
○	汚水マンホール 田
○	公共汚水マス
○	上水道管
○	上水道弁
○	給水メーター
○	湧水弁
○	ガス弁
○	ガス管
---	道路雨水管
---	雨水マス
---	N T T管路
---	N T Tボックス
---	既設マンホール
---	道路引線

管径距離	管 L=44.53m φ300 断中心 L'=45.43m S=2.93‰	
土被	51	52
計画高	52.607	52.746
切深	54.48	54.88
地盤高	54.48	54.88
追加距離	0.00	4.45
単距離	0.00	45.43
測点	0.00	45.43

名称	令和6年度 下水道管渠更新工事		
図名	縦断平面図		
図番	1000-33	縮尺	図示
帯広市上下水道部技術室下水道課			

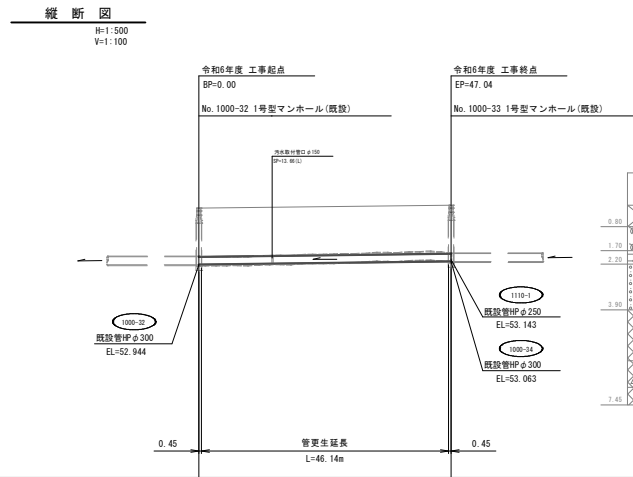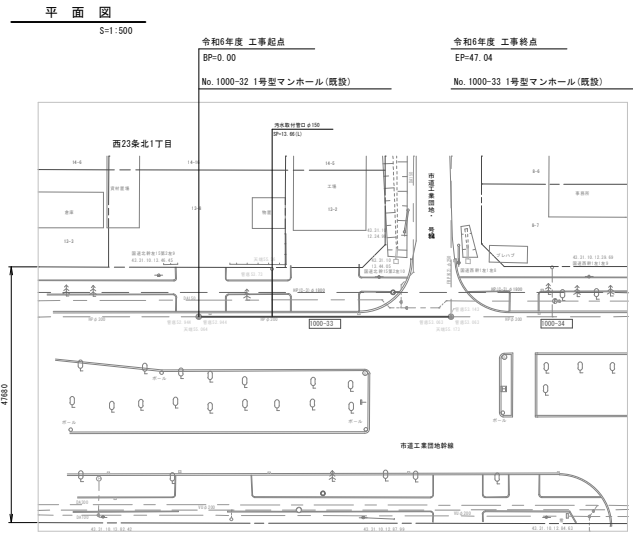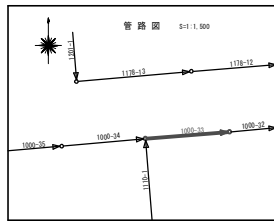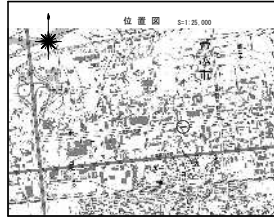

管径距離	令和6年度 工事起点 BP=0.00 No.1000-32 1号型マンホール(既設)		令和6年度 工事終点 EP=47.04 No.1000-33 1号型マンホール(既設)	
	0.00	46.14	47.04	93.18
土被	0.00	0.00	0.00	0.00
計画高	52.944	52.944	53.063	53.063
切深	0.00	0.00	0.00	0.00
地盤高	55.06	55.06	55.17	55.17
追加距離	0.00	0.00	47.04	47.04
単距離	0.00	0.00	47.04	47.04
測点	0.00	46.14	47.04	93.18


凡例
--- 用地界
-○- 北電電柱
--- 九丁電柱
--- 水電電柱
--- 既設引線
--- 既設道路中心線
--- 新設管(溝・溝)
--- 既設排水管
○ 既設マンホール
○ 新設マンホール
○ 公共汚水マス
--- 上水道管
○ 雨水溝
○ ガス管
--- ガス管
--- 既設排水管
--- 雨水マス
--- N T T管線
--- 新T Tマンホール
--- 旧T Tマンホール
--- 道路境界線

※図面記載の寸法は、現場実測値(既設)を基準とし、
※既設工事と重複する箇所については、省略を要する。



標準施工断面図
S=1:200

301 工業団地幹線

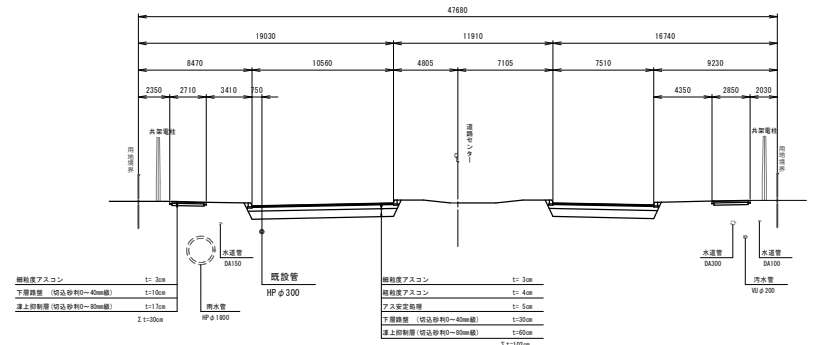

前処理工	
木根除去	-箇所
モルタル除去	-箇所
取付管突出除去	-箇所

更生管渠標準断面図
S=1:10

