

工事名	令和5年度 水道工事跡舗装復旧工事
図面名	A路線 路面復旧図
縮尺	図示 図面番号 1/6
施工位置	帯広市西17条南3丁目

路面復旧図  
1:250

凡例	
舗装切断線 (舗装撤去済)	
舗装切断線 (影響部)	
車道部① 舗装厚 t=5cm	
車道部② 舗装厚 t=8cm	
歩道部 舗装厚 t=3cm	

舗装切断 (車道部①) L=489.21m

舗装破碎 (車道部①) A=188.61m<sup>2</sup>

舗装復旧 (車道部①) A=379.74m<sup>2</sup> (機械)

舗装復旧 (車道部①) A= 71.74m<sup>2</sup> (人力)

舗装切断 (車道部②) L=28.53m

舗装破碎 (車道部②) A=34.71m<sup>2</sup>

舗装復旧 (車道部②) A=36.57m<sup>2</sup> (機械)






舗装切断 (歩道部) L=21.27m

舗装破碎 (歩道部) A= 9.20m<sup>2</sup>

舗装復旧 (歩道部) A=17.52m<sup>2</sup> (機械)

舗装復旧 (歩道部) A= 3.25m<sup>2</sup> (人力)

A路線 : (3421) 西17南3・21号線

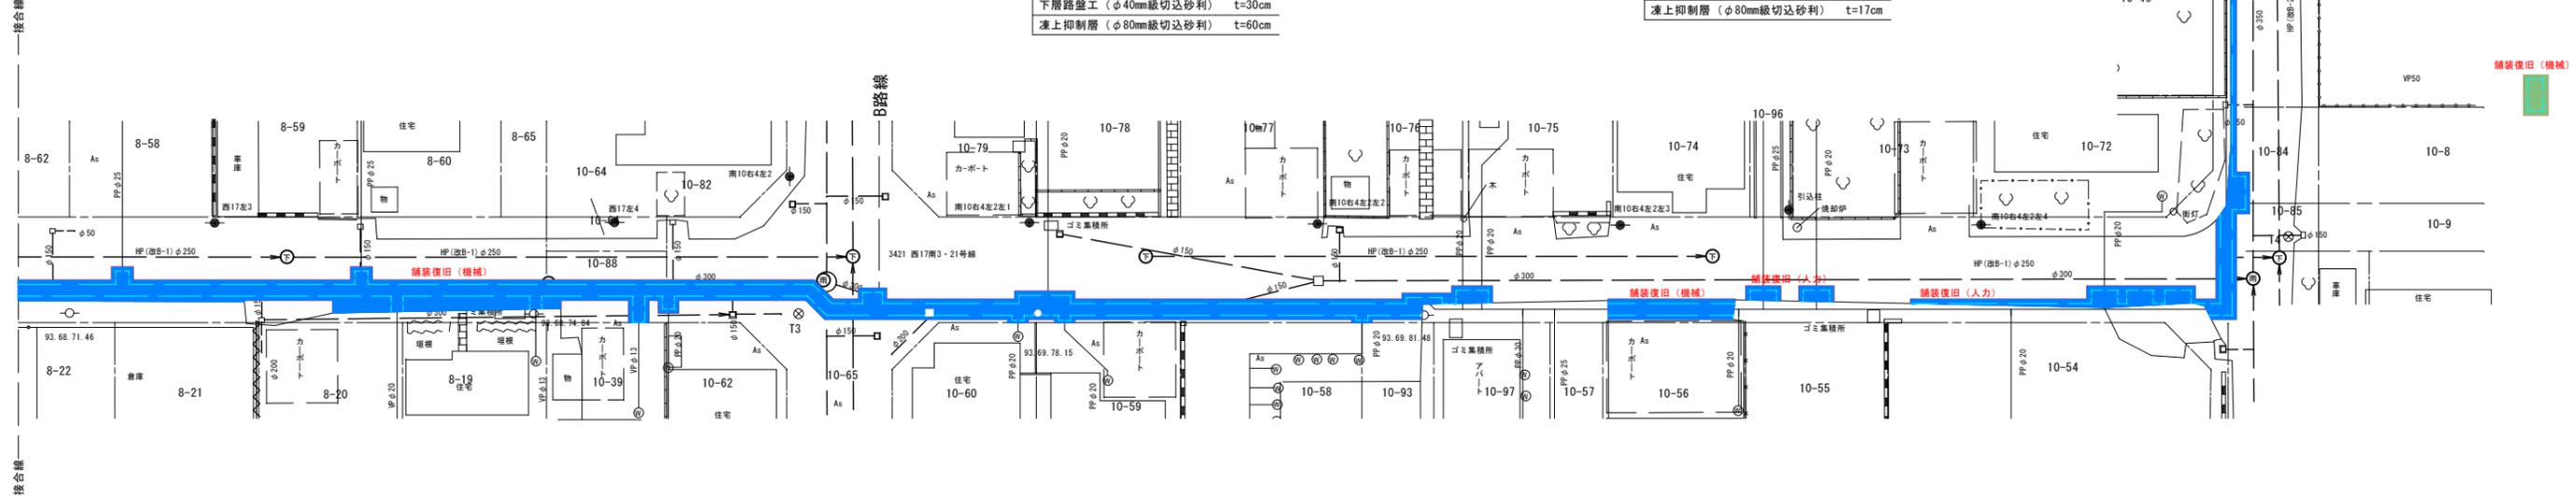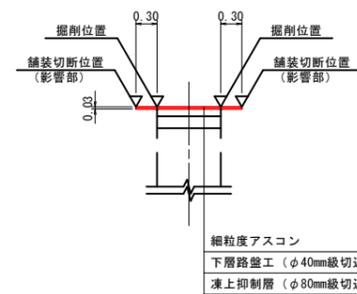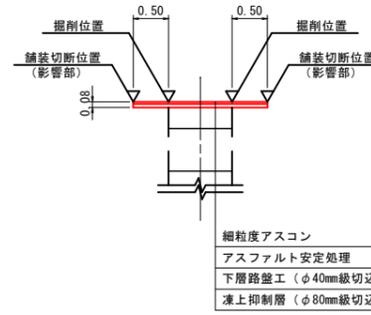
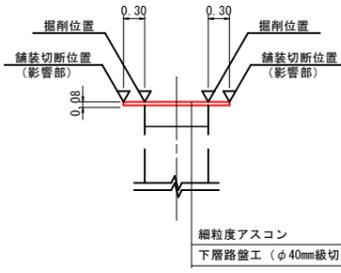
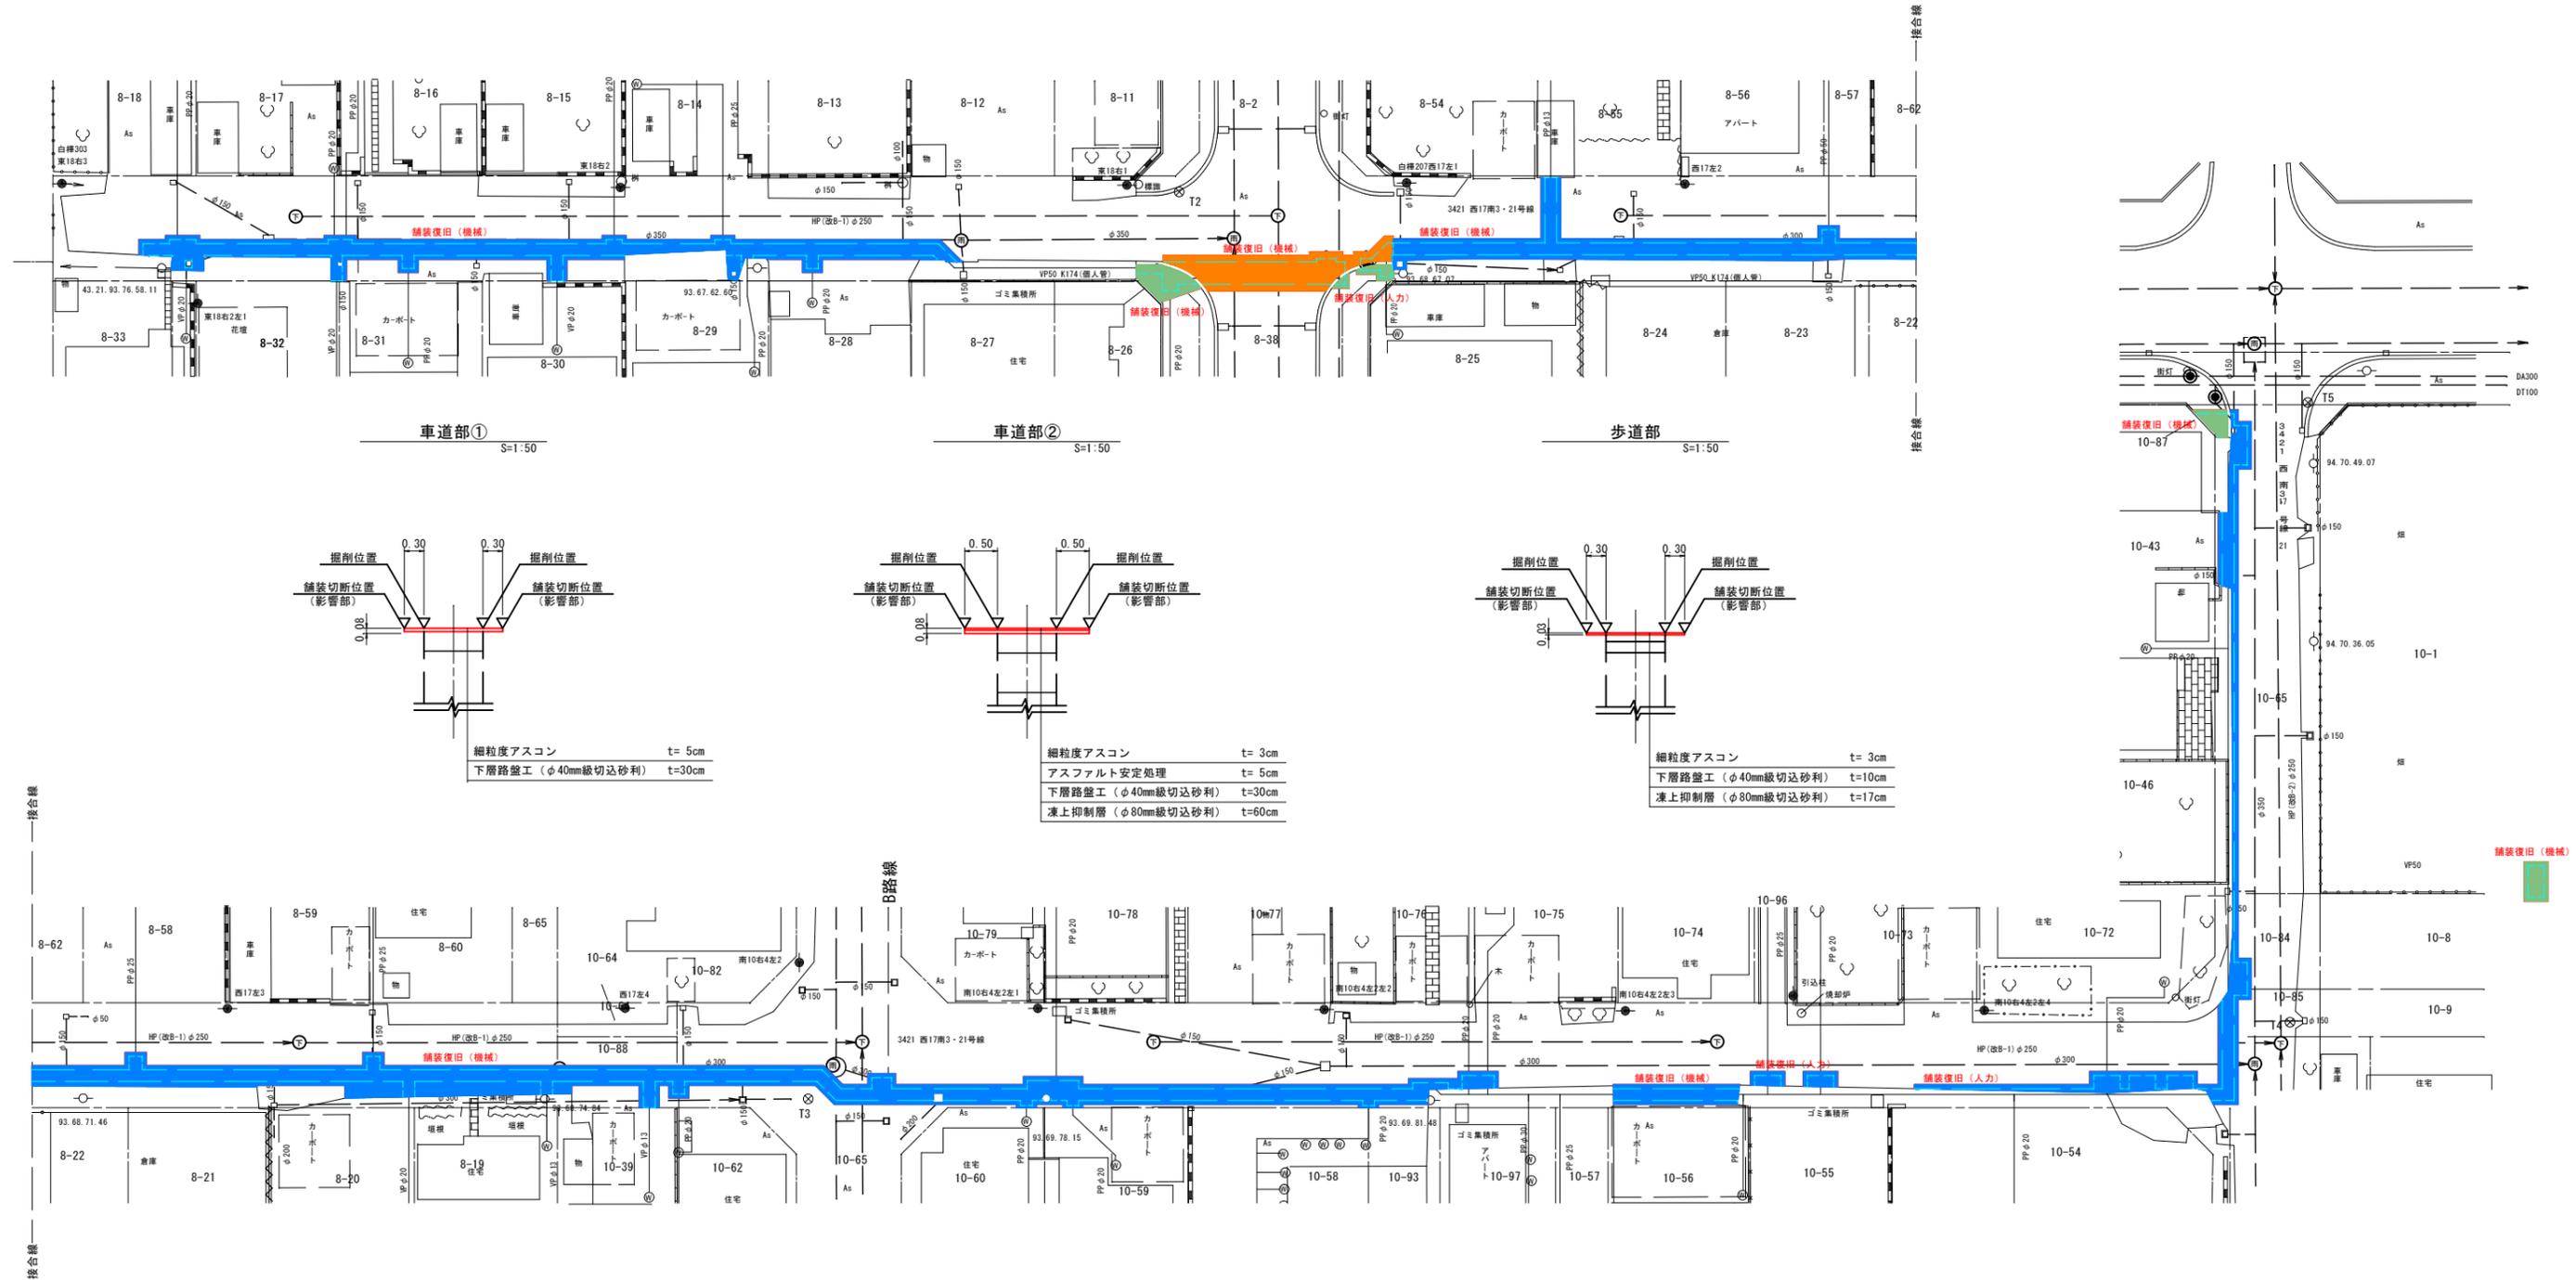


工事名	令和5年度 水道工事跡舗装復旧工事		
図面名	B路線 路面復旧図		
縮尺	図示	図面番号	2/6
施工位置	帯広市西17条南3丁目		
<b>帯広市上下水道部</b>			



**路面復旧図**  
1:250

B路線：(3409) 西17南3・9号線

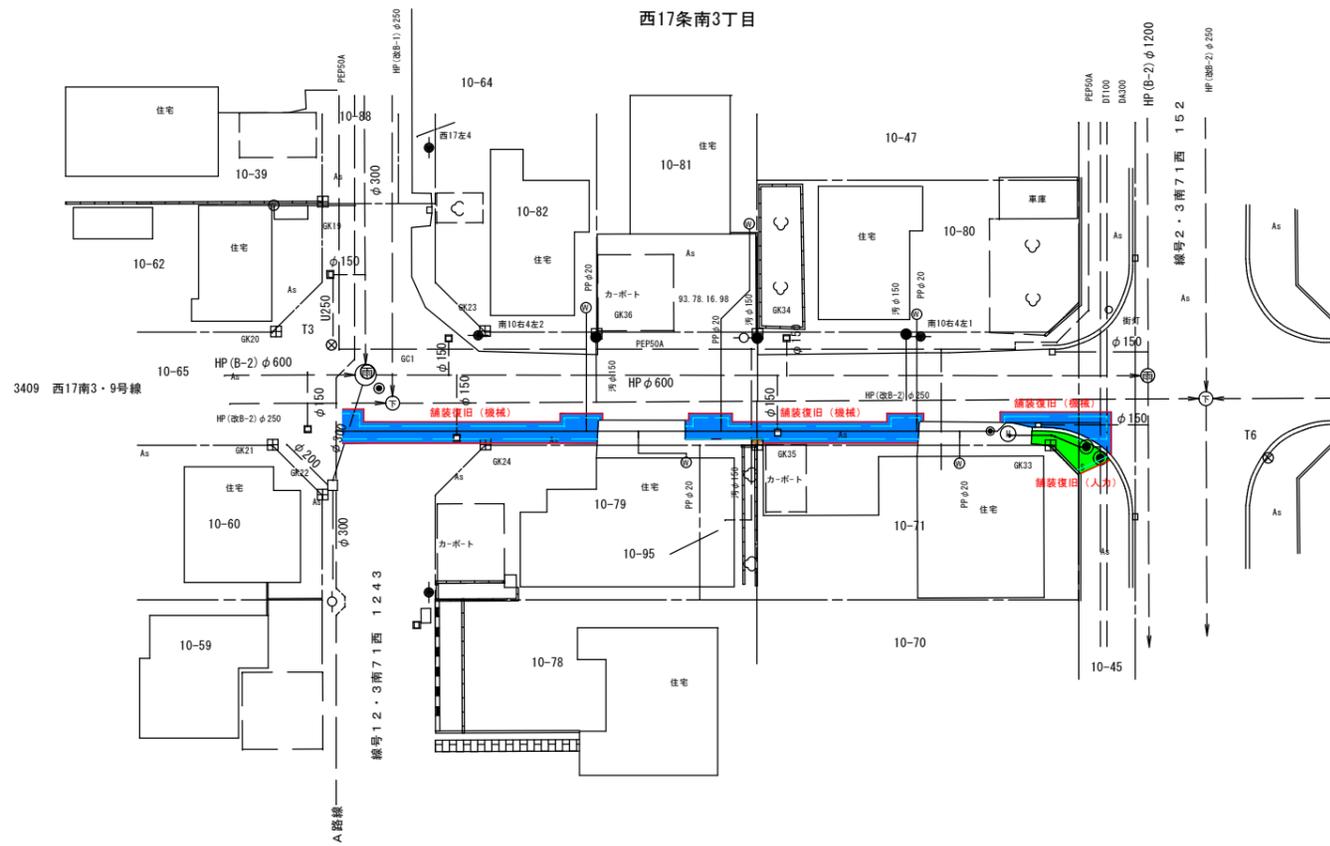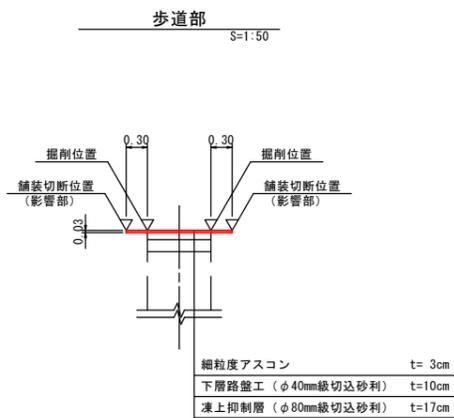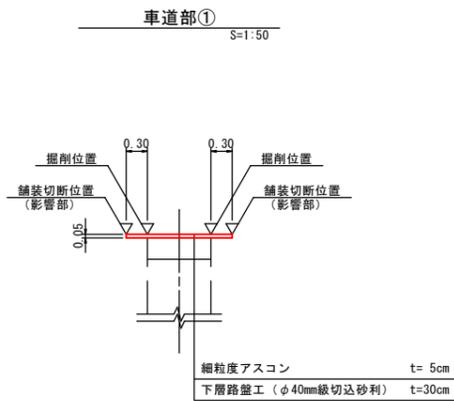



凡 例	
舗装切断線 (舗装撤去済)	<span style="color: cyan;">—</span>
舗装切断線 (影響部)	<span style="color: red;">—</span>
車道部① 舗装厚 t=5cm	<span style="background-color: blue; width: 20px; height: 10px; display: inline-block;"></span>
歩道部 舗装厚 t=3cm	<span style="background-color: green; width: 20px; height: 10px; display: inline-block;"></span>

- 舗装切断 (車道部①) L=80.06m
- 舗装破砕 (車道部①) A=24.13m<sup>2</sup>
- 舗装復旧 (車道部①) A=66.89m<sup>2</sup> (機械)
  
- 舗装切断 (歩道部) L= 2.31m
- 舗装破砕 (歩道部) A= 0.69m<sup>2</sup>
- 舗装復旧 (歩道部) A= 7.70m<sup>2</sup> (人力)

工事名	令和5年度 水道工事跡舗装復旧工事
図面名	C路線 路面復旧図
縮尺	図示 図面番号 3 / 6
施工位置	帯広市西17条南3丁目
<b>帯広市上下水道部</b>	

C路線：(3408) 西17南3・8号線  
(3422) 西17南3・22号線

**路面復旧図**  
S=1:250

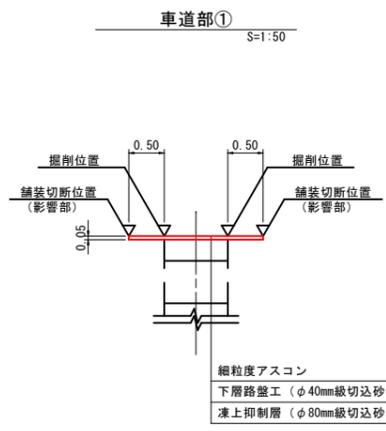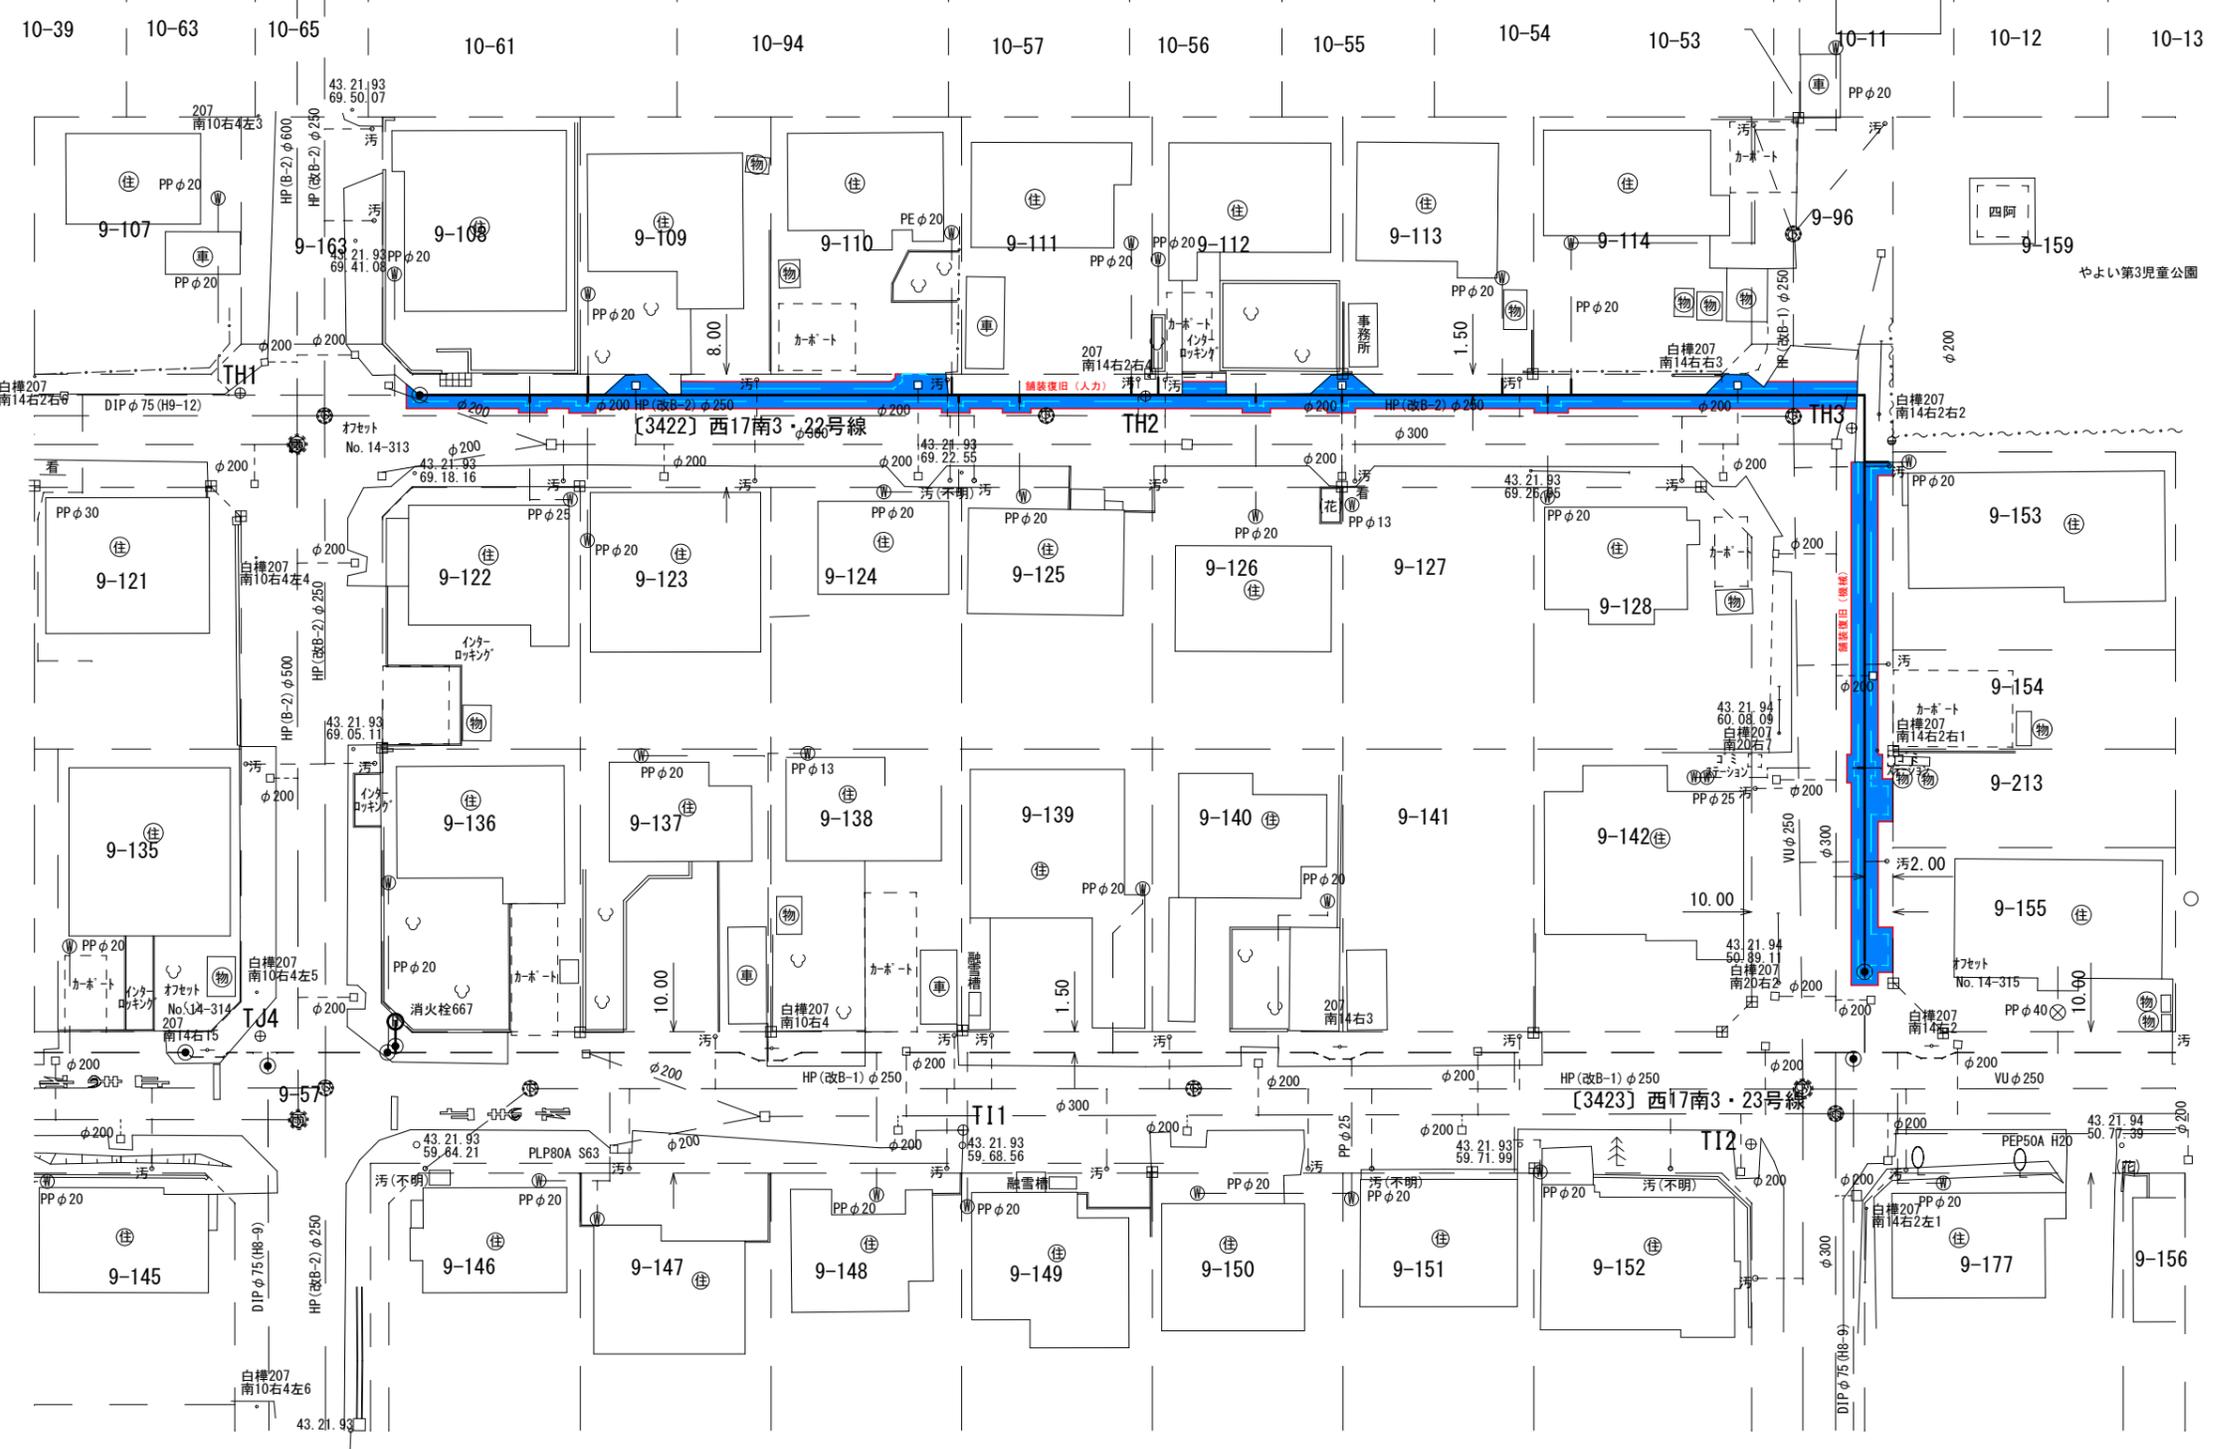

細粒度アスコン	t=5cm
下層路盤工 (φ40mm級切込砂利)	t=30cm
凍上抑制層 (φ80mm級切込砂利)	t=60cm

凡 例	
舗装切断線 (舗装撤去済)	
舗装切断線 (影響部)	
車道部①	
舗装厚 t=5cm	

- 舗装切断 (車道部①) L=216.11m
- 舗装破砕 (車道部①) L=112.11m2
- 舗装復旧 (車道部①) L= 78.60m2 (機械)
- 舗装復旧 (車道部①) L=146.71m2 (人力)

工事名	令和5年度 水道工事跡舗装復旧工事		
図面名	D・E路線 路面復旧図		
縮尺	図示	図面番号	4/6
施工位置	西9～10条南39～41丁目		


路面復旧図  
1:500



帯広市上下水道部

- D路線：(6614) 稲田町東・14号線  
 (6619) 稲田町東・19号線  
 (6621) 稲田町東・21号線  
 E路線：(6613) 稲田町東・13号線

歩道部  
S=1:50

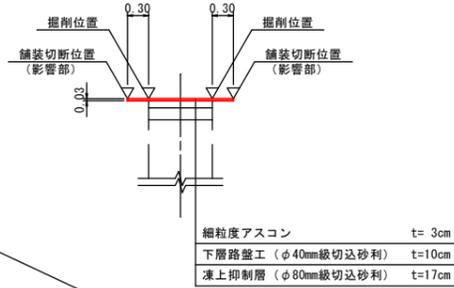


D路線

- 舗装切断 (車道①) L= 69.21m  
 舗装破碎 (車道①) A= 26.03m<sup>2</sup>  
 舗装復旧 (車道①) A= 58.92m<sup>2</sup> (機械)  
 舗装復旧 (車道①) A= 39.27m<sup>2</sup> (人力)  
 舗装切断 (車道②) L=11.58m  
 舗装破碎 (車道②) A= 5.79m<sup>2</sup>  
 舗装復旧 (車道②) A=13.50m<sup>2</sup> (機械)  
 舗装切断 (歩道) L= 22.71m  
 舗装破碎 (歩道) A= 31.56m<sup>2</sup>  
 舗装復旧 (歩道) A=133.02m<sup>2</sup> (機械)


E路線

- 舗装切断 (車道①) L=12.75m  
 舗装破碎 (車道①) A= 2.77m<sup>2</sup>  
 舗装復旧 (車道①) A= 7.75m<sup>2</sup> (機械)  
 舗装切断 (車道③) L=2.30m  
 舗装破碎 (車道③) A=0.51m<sup>2</sup>  
 舗装復旧 (車道③) A=3.07m<sup>2</sup> (機械)


凡例	
舗装切断線 (舗装撤去済)	
舗装切断線 (影響部)	
車道部① 舗装厚 t=5cm	
車道部② 舗装厚 t=8cm	
車道部③ 舗装厚 t=5cm	
歩道部 舗装厚 t=3cm	

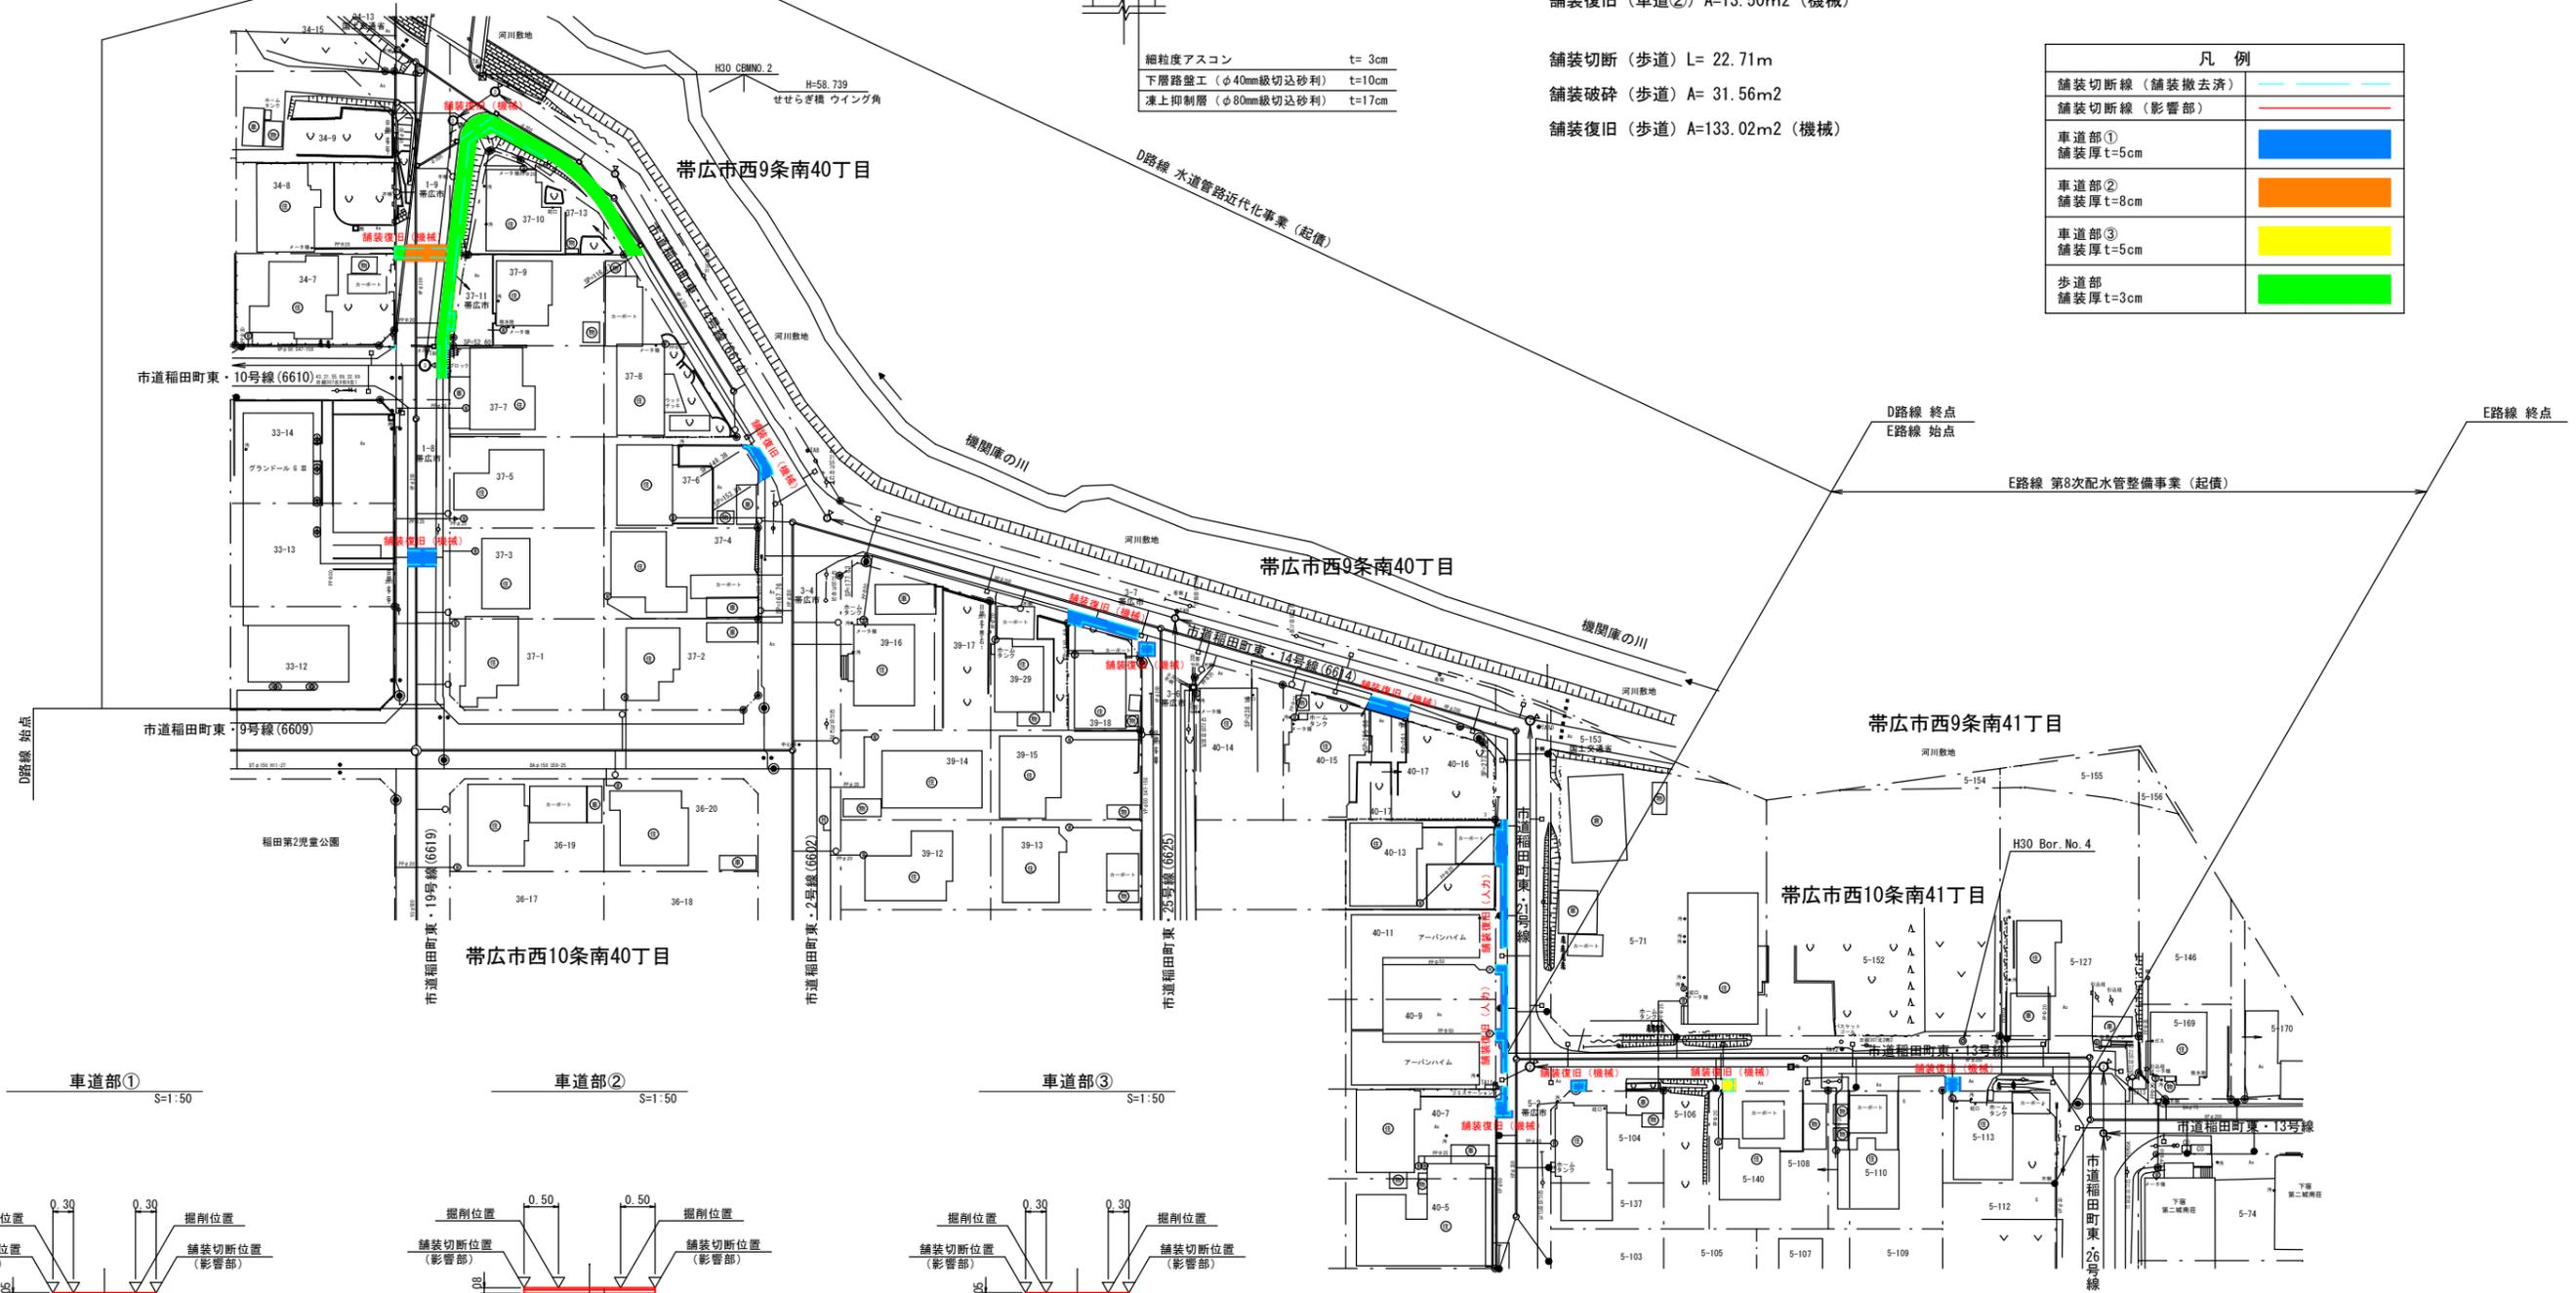


車道部①  
S=1:50

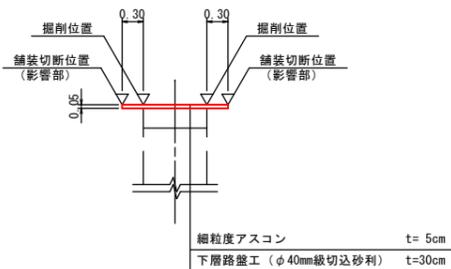

車道部②  
S=1:50

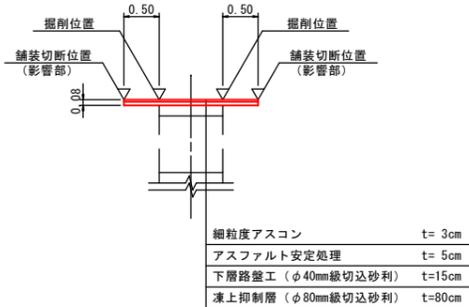



車道部③  
S=1:50

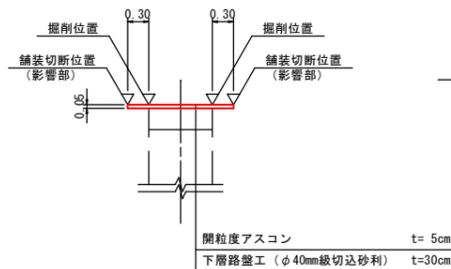

工事名	令和5年度 水道工事跡舗装復旧工事		
図面名	平面図		
縮尺	1:250	図面番号	5/6
施工位置	大空町11丁目 大空学園義務教育学校		
帯広市上下水道部			



令和5年度工事起点 SP=19.32  
令和5年度工事終点 SP=114.26

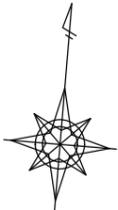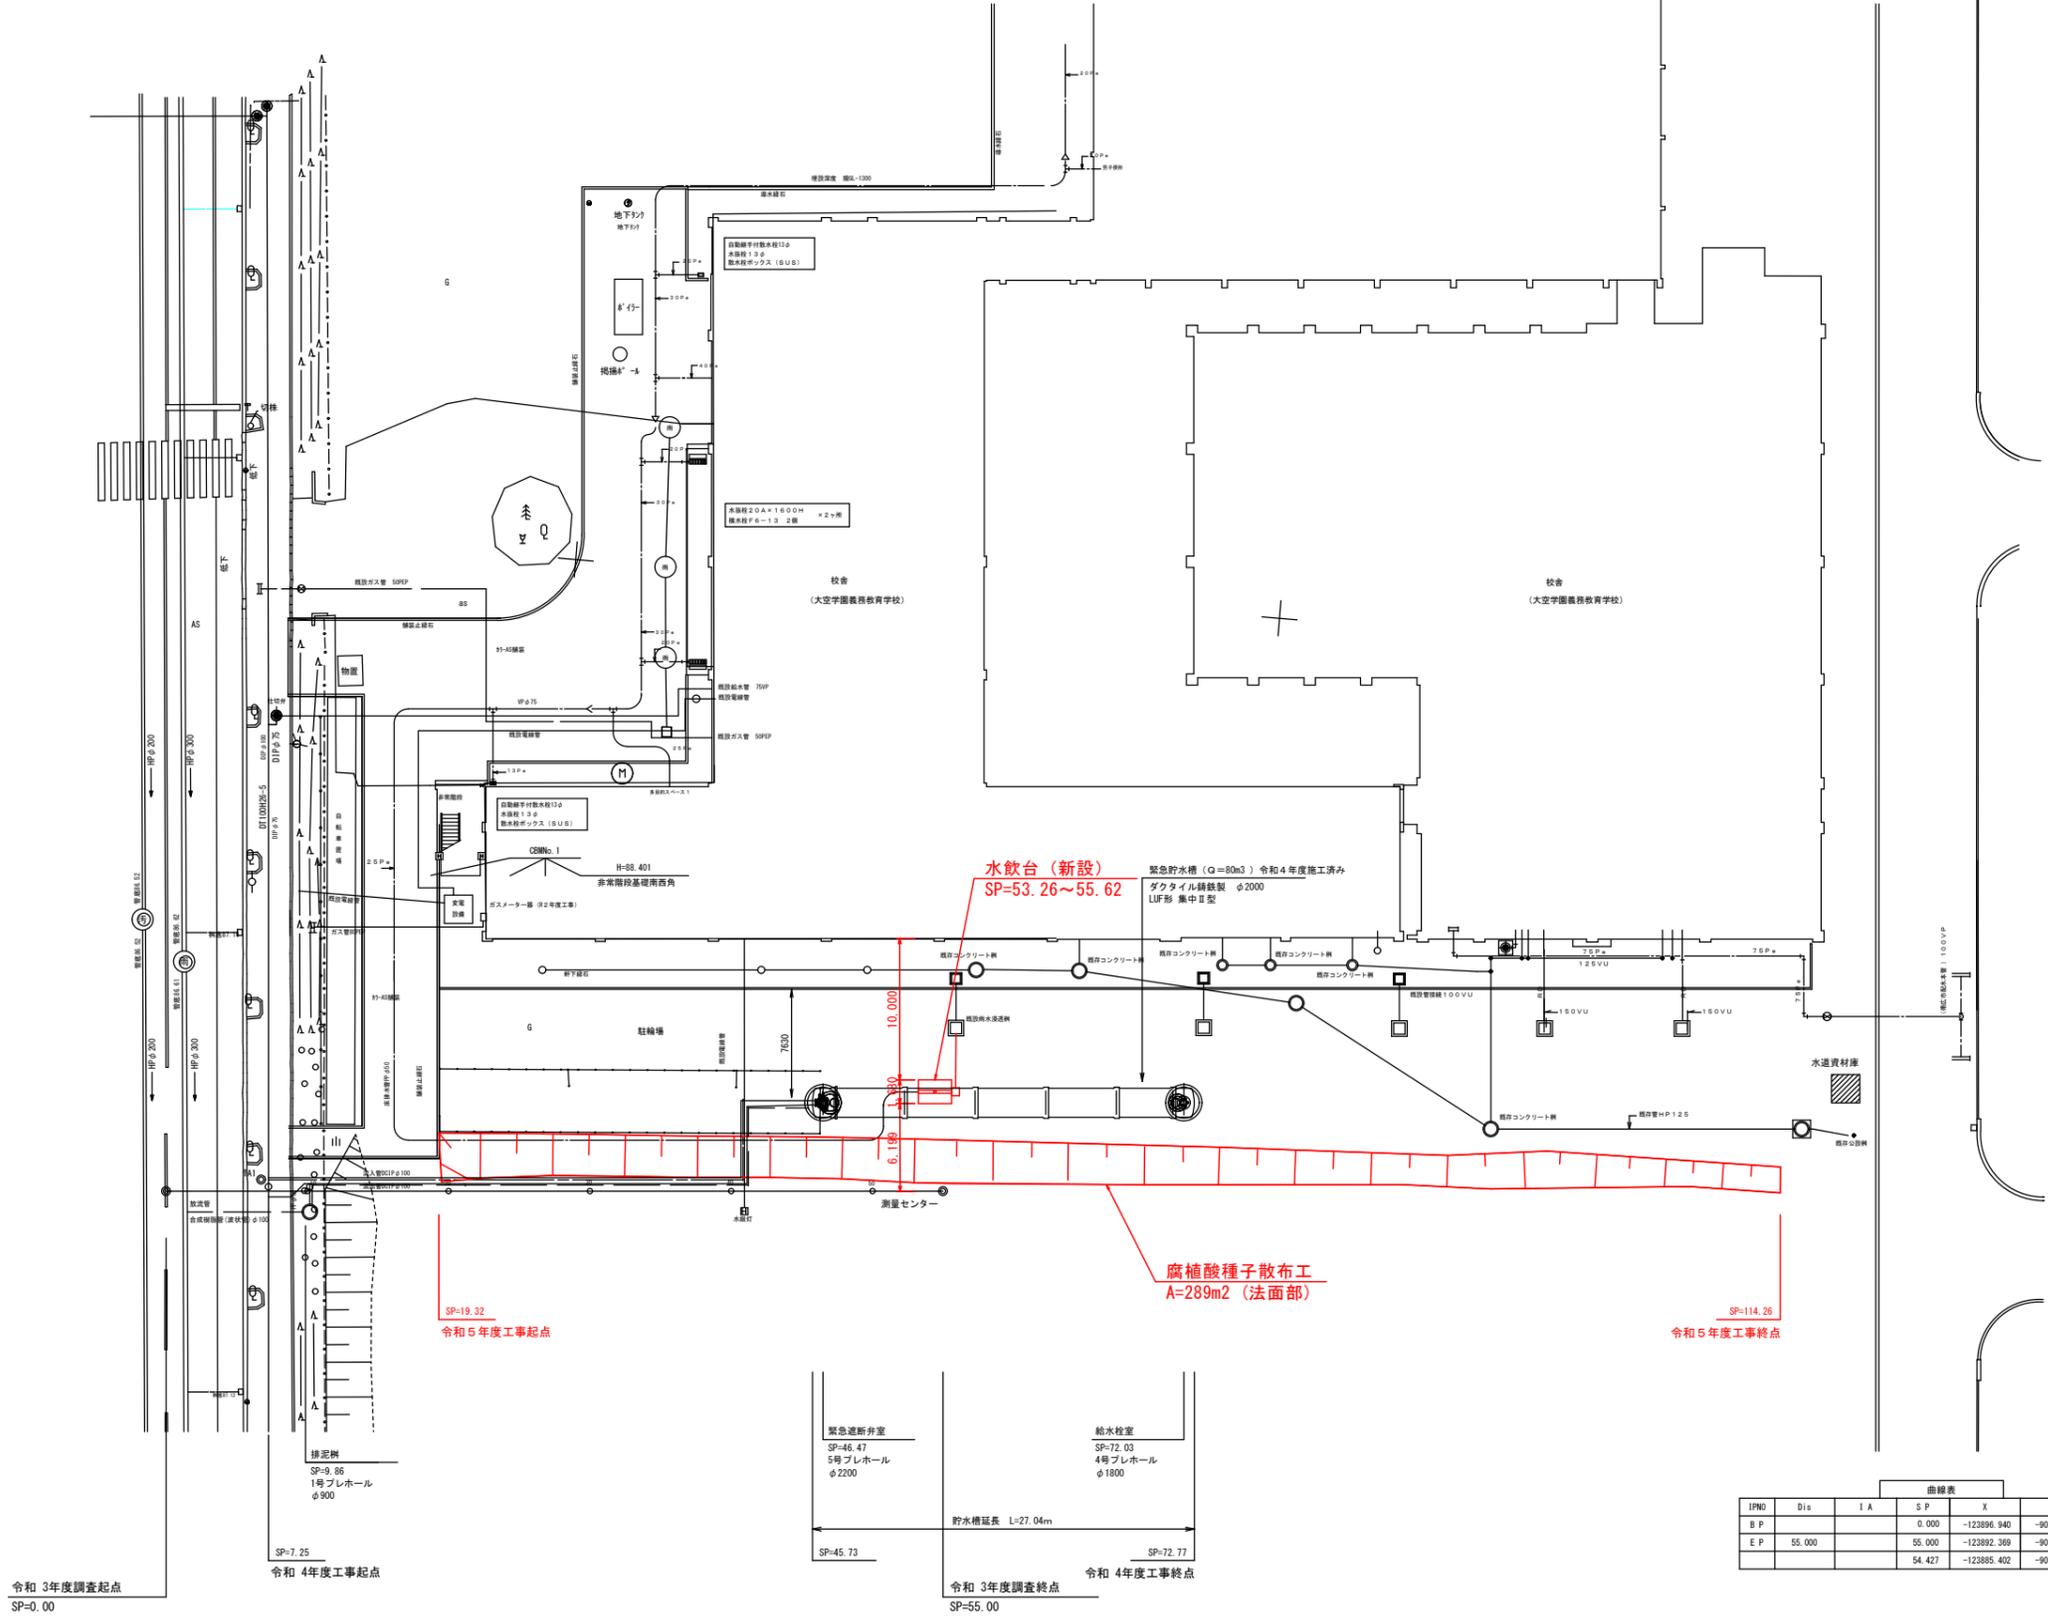

曲線表

IPKG	Dis	I A	S P	X	Y	備考
B P			0.000	-123896.940	-90075.177	測量センター
E P	55.000		55.000	-123892.369	-90020.368	測量センター
			54.427	-123885.402	-90021.524	現場センター

基準点成果表

点名	X	Y	摘要
50B91	-124053.192	-90070.595	街区多角点
5028A	-123775.222	-90093.896	街区多角点
TA1	-123895.567	-90068.536	紙

グラウンド


帯広市上下水道部

工事名	令和5年度 水道工事跡舗装復旧工事
図面名	水飲台詳細図
縮尺	図示 図面番号 6/6
施工位置	大空町11丁目 大空学園義務教育学校
帯広市上下水道部	


### 水飲台詳細図

S=1:20

平面図

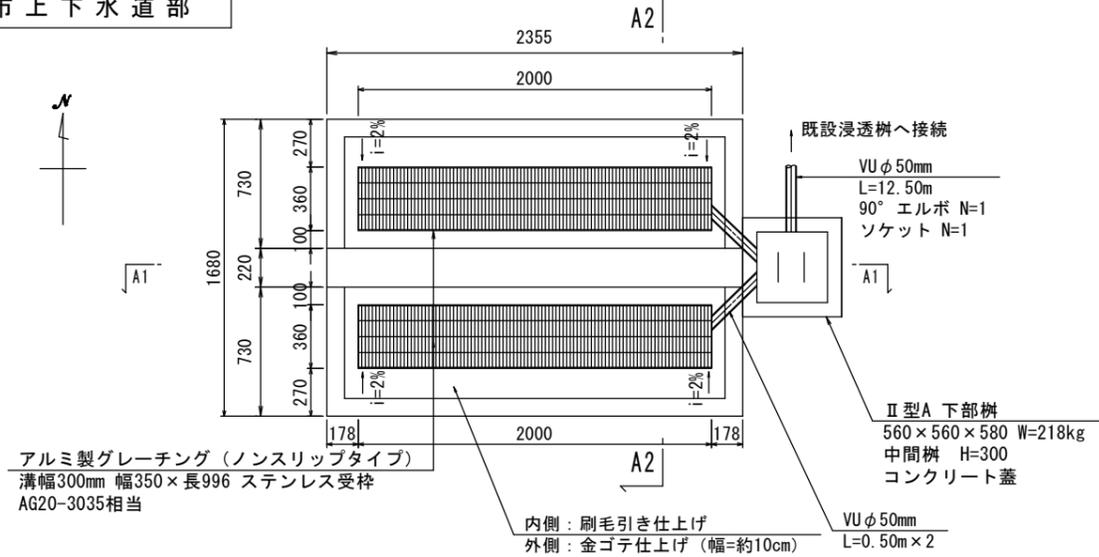


A1 - A1 断面図

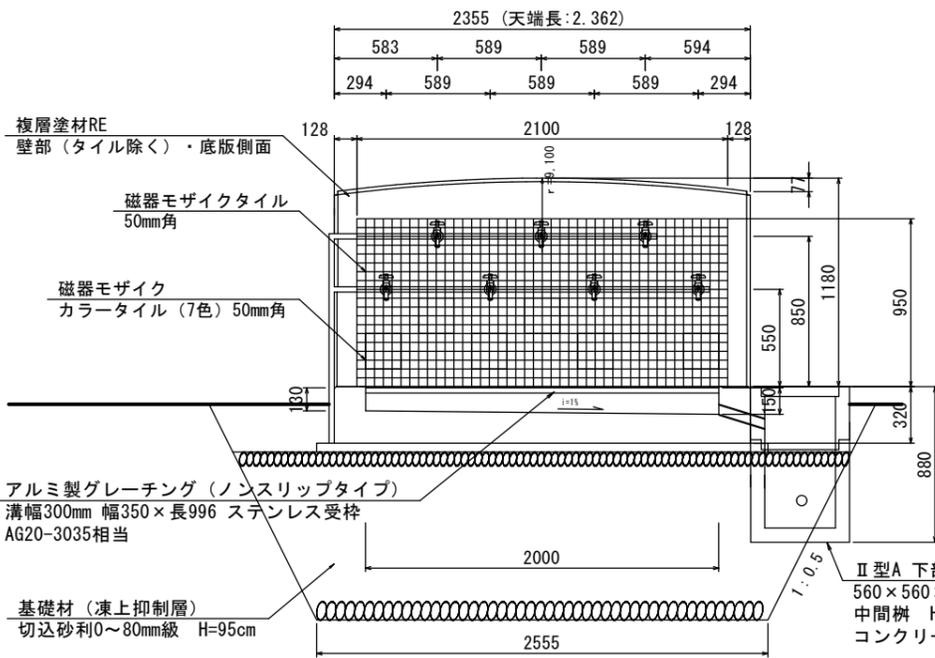


配管系統図


S=NONE

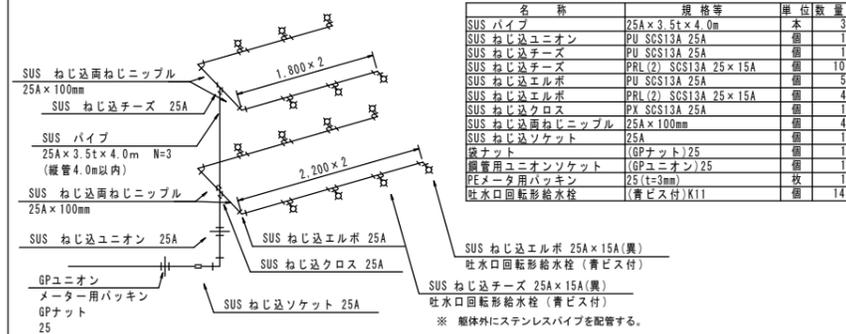


II型A 桝 詳細図

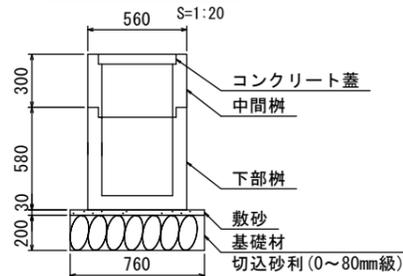

B3 - B3 断面図

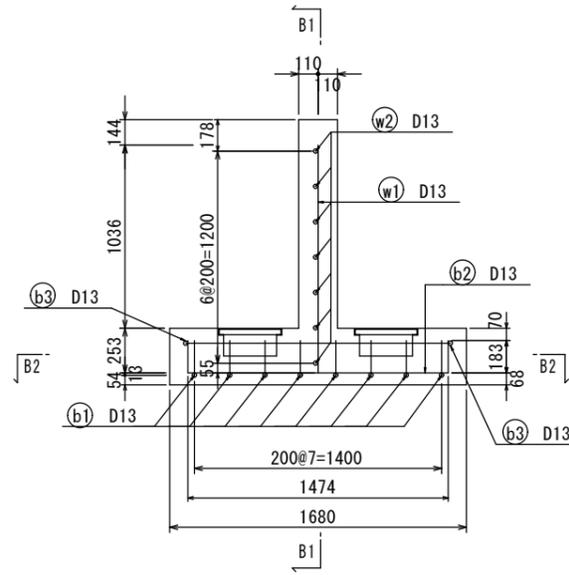


A2 - A2 断面図

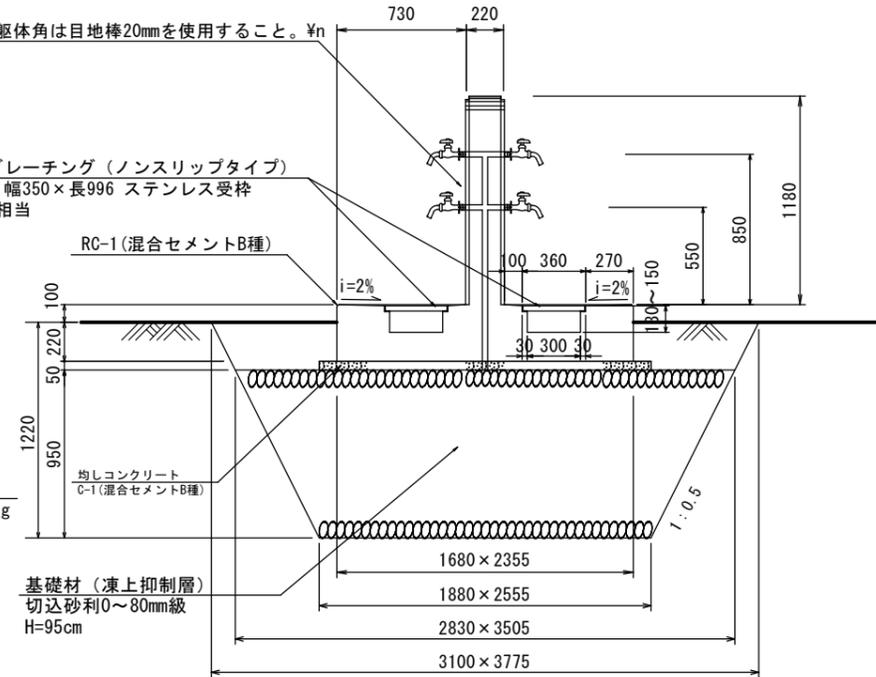


### 水飲台配筋図

S=1:20


B1 - B1 断面図

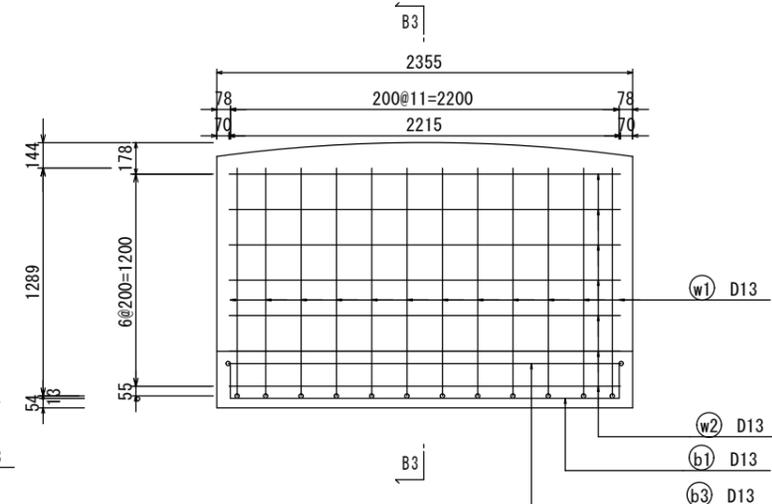

B2 - B2 断面図

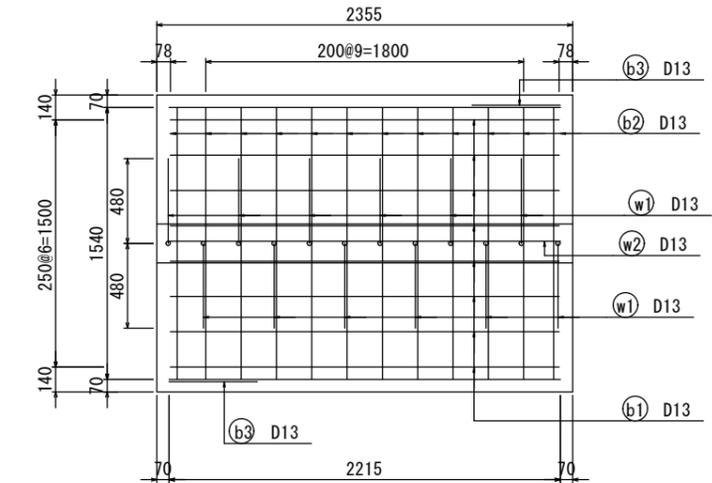

鉄筋加工図

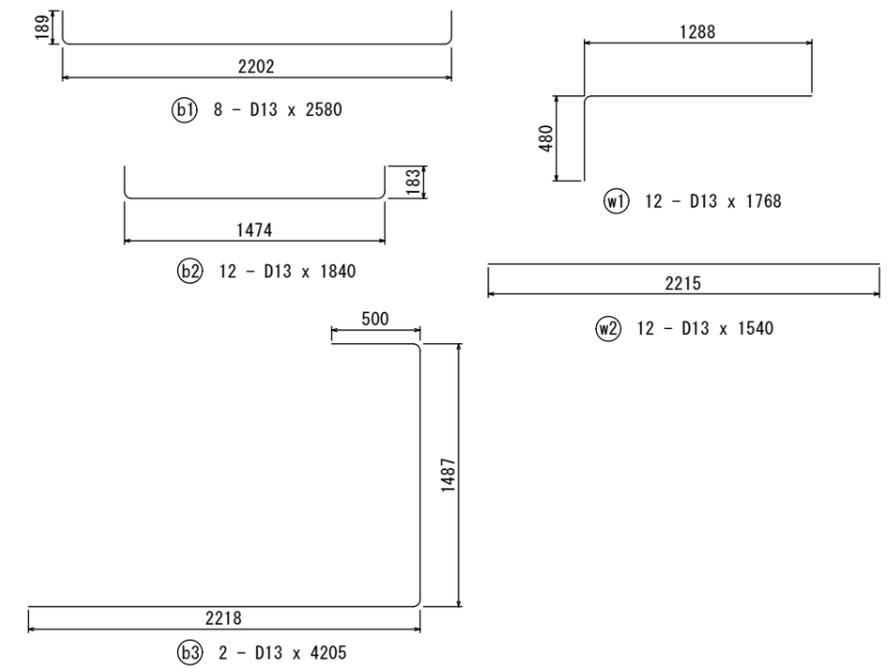

鉄筋質量表

種別	径	本数	長さ (mm)	単位質量 (kg/m)	一本当質量 (kg/本)	質量 (kg)	摘要
b1	D13	8	2580	0.995	2.567	20.536	
b2	D13	12	1840	0.995	1.831	21.972	
b3	D13	2	4205	0.995	4.184	8.368	
w1	D13	12	1768	0.995	1.759	21.036	
w2	D13	12	1540	0.995	1.532	18.384	
合計						90.296	