


工事名	令和 年度 第 工区 川西受水施設送水管布設工事
図面名	平面配管図(3)
縮尺	図示 図面番号 3 / 33
施工位置	帯広市 川西町基線
帯広市上下水道部	


1/17

平面図
S=1:1000

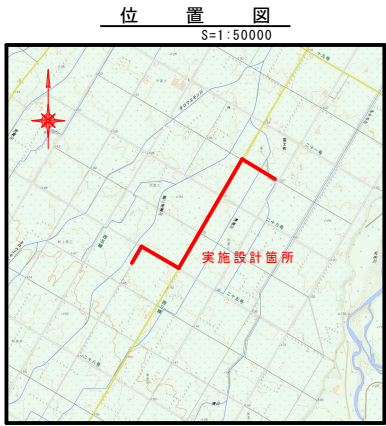

凡例	色別
用地界	牡丹
北電電柱	暗灰
NIT電柱	暗灰
共架電柱	暗灰
上水道井	緑・赤
下水道マンホール	茶・明青
給水メーター	緑
ガス井	青紫
消火栓	緑・赤
田	暗灰
既設道路中心線	暗灰
配水管	新設管 赤
既設管	緑
廃止管	緑
給水管	新設管 赤
既設管	緑
廃止管	緑
下水管	汚水管 茶
雨水管	明青
公共汚水樹	茶
道路雨水管	茶
雨水樹	水
ガス管	青紫
NIT管路	緑
NITハンドホール	緑
NITマンホール	緑
情報管路	桃
情報ボックス	桃


GX形	ライナ無
ライナ有	ライナ有
G-Link	G-Link

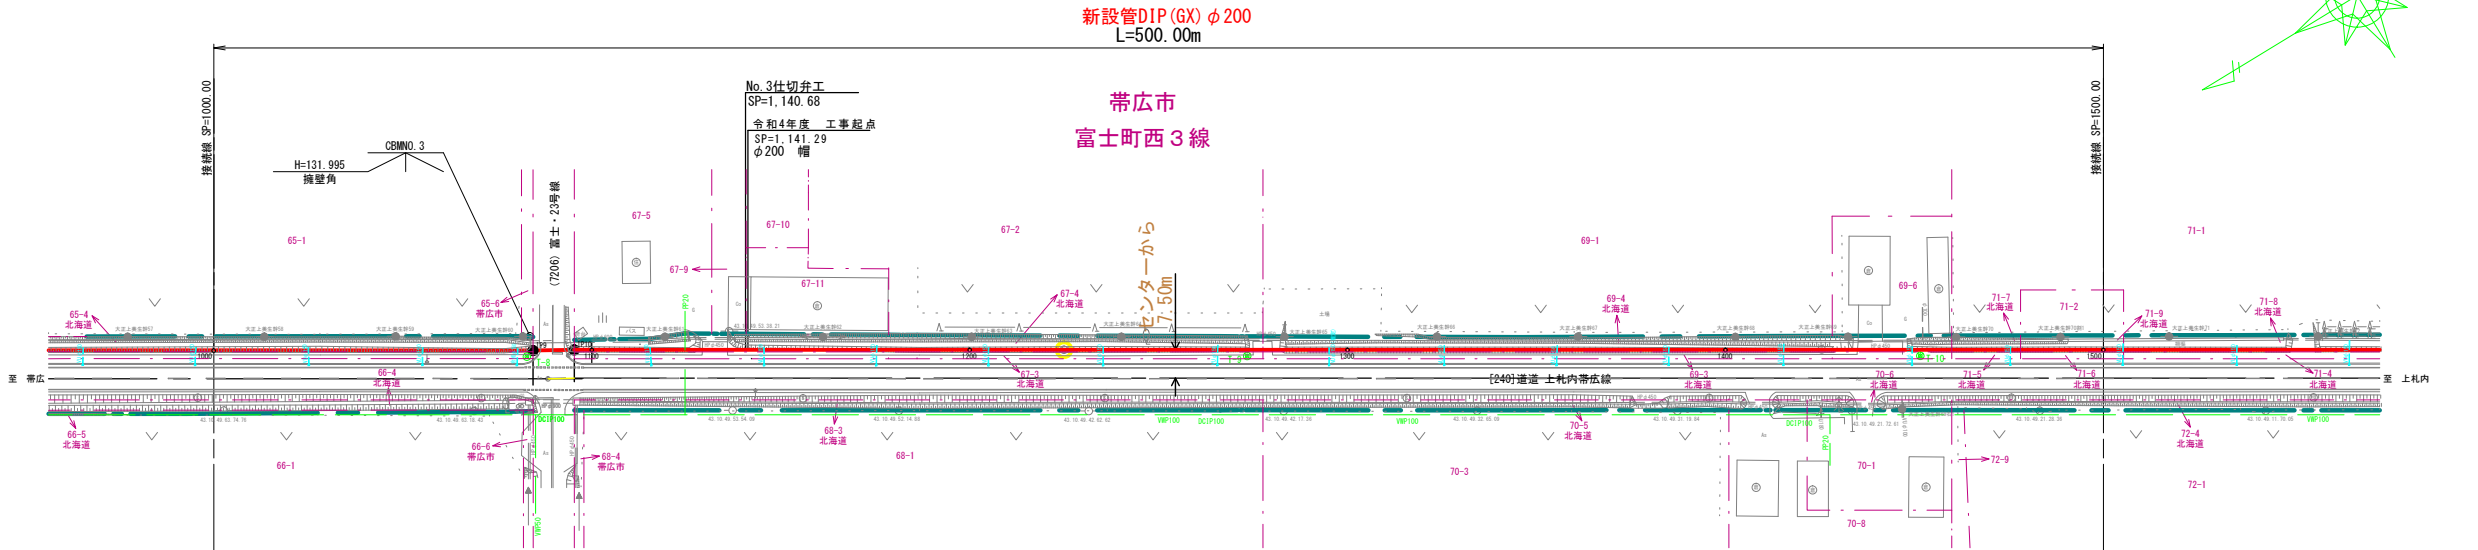


点名	X座標	Y座標	備考
I-8	-133695.578	-92017.924	
I-9	-133695.465	-92017.984	
I-10	-134010.564	-92399.631	

曲線表	点名	Dia	SP	X座標	Y座標
IP8	114.783	534.989	-133228.626	-92731.379	
IP9	549.492	1094.451	-133697.604	-92017.407	
IP10	10.901	1095.352	-133707.203	-92022.833	
IP11	685.676	1651.028	-134181.724	-93312.081	

配管図
NonScale

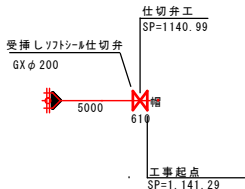

切管組合せ (GX φ200) 継ぎ輪部	有効長	残管長	切管箇所数
U	4750	250	2

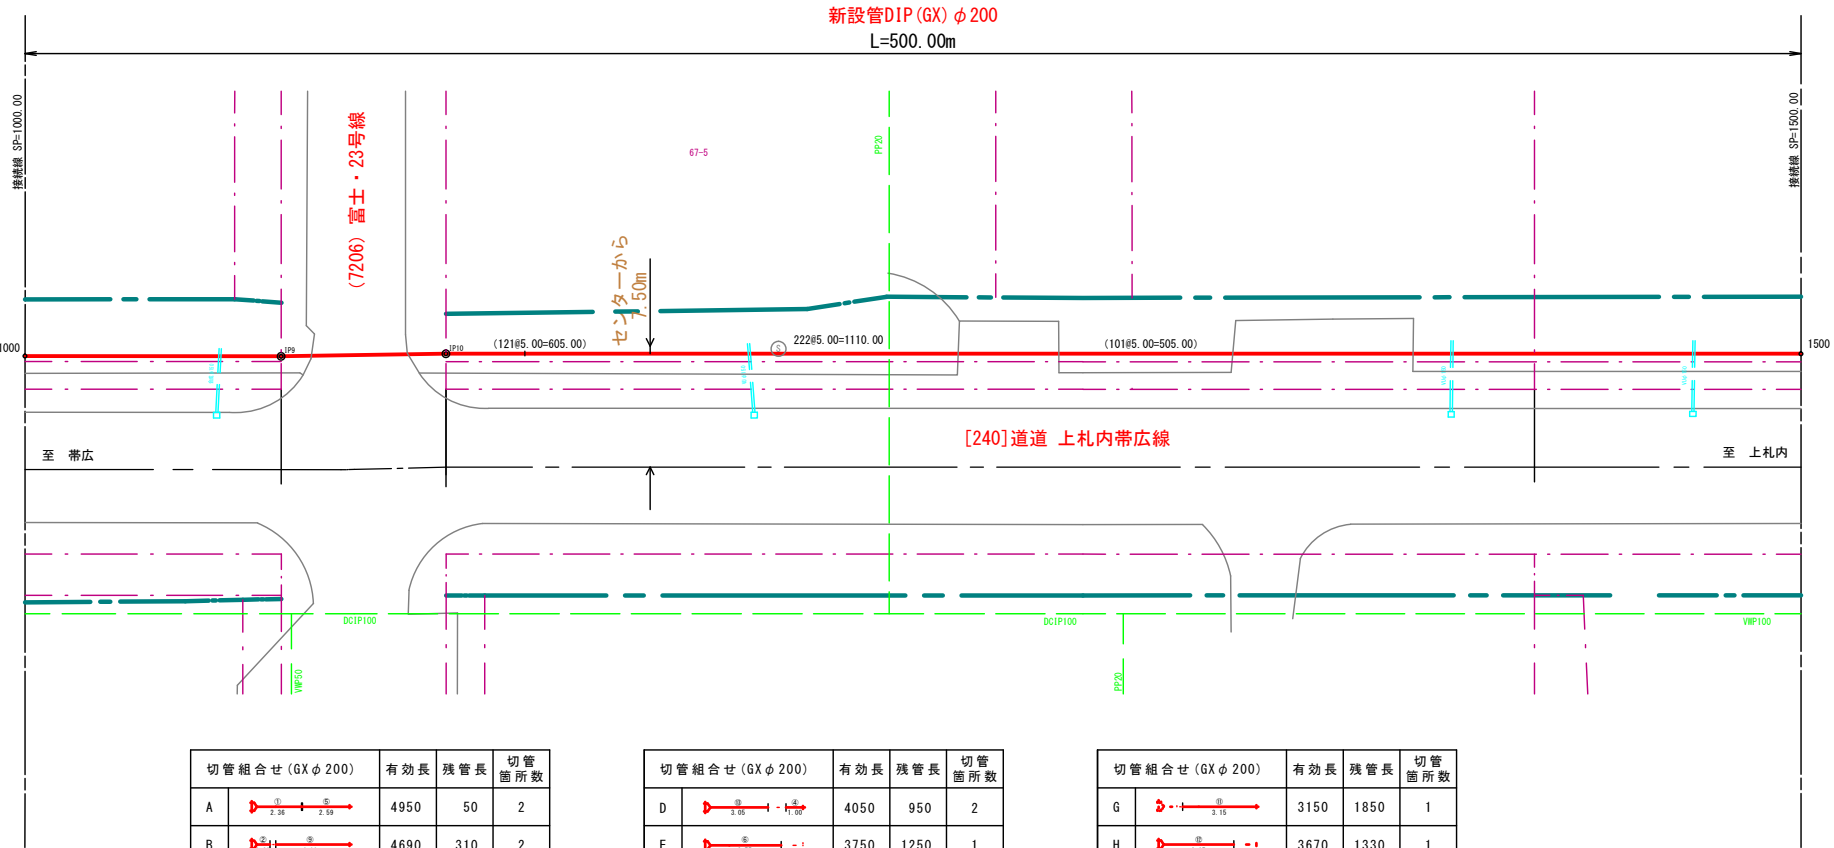


切管組合せ (GX φ200)	有効長	残管長	切管箇所数
A	4950	50	2
B	4690	310	2
C	4910	90	2

切管組合せ (GX φ200)	有効長	残管長	切管箇所数
D	4050	950	2
E	3750	1250	1
F	4480	520	2

切管組合せ (GX φ200)	有効長	残管長	切管箇所数
G	3150	1850	1
H	3670	1330	1
I	4920	80	2

標準断面図
S=1:50

<[240]道道 上札内帯広線>
SP=537.42~SP=1,643.54

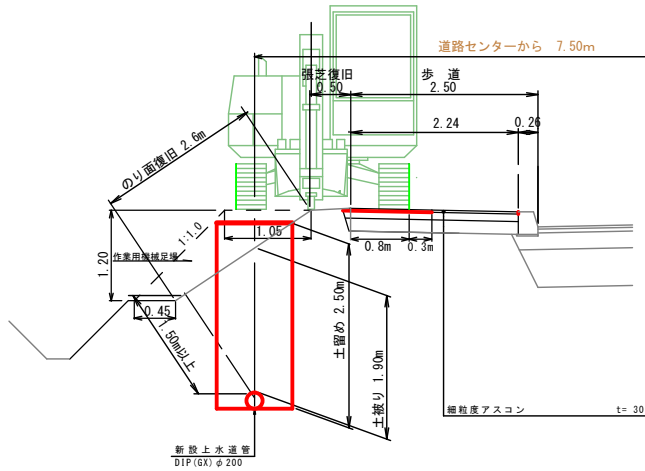


工事名	令和 年度 第 工区 川西受水施設送水管布設工事
図面名	平面配管図(4)
縮尺	図示 図面番号 4 / 33
施工位置	帯広市 川西町基線
帯広市上下水道部	


2/17

平面図
S=1:1000

位置図
S=1:50000


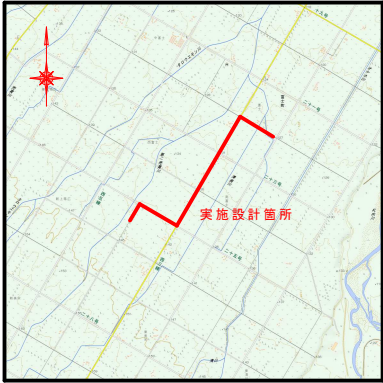


路線略図
Non Scale

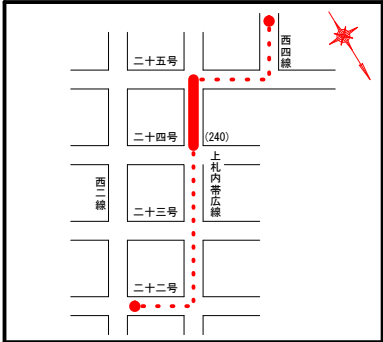

凡例	色別
用地界	緑
北電電柱	緑
NTT電柱	緑
共架電柱	緑
上水道弁	赤・赤
下水道マンホール	茶・明青
給水メーター	緑
ガス弁	青
消火栓	緑・赤
田	緑
既設石橋	緑
既設道路中心線	緑
配水管	赤
既設配水管	緑
新設配水管	赤
給水管	赤
既設給水管	緑
新設給水管	赤
下水汚水管	茶
雨水管	明青
公共汚水樹	茶
道路雨水管	水
雨水樹	水
ガス管	青
NTT管路	緑
NTTハンドホール	緑
NTTマンホール	緑
情報管路	緑
情報ボックス	緑


GX形	ライン有
370	ライン有
80	ライン有
80	ライン有
120	ライン有
120	ライン有
410	ライン有
120	ライン有
120	ライン有
45°	ライン有
45°	ライン有

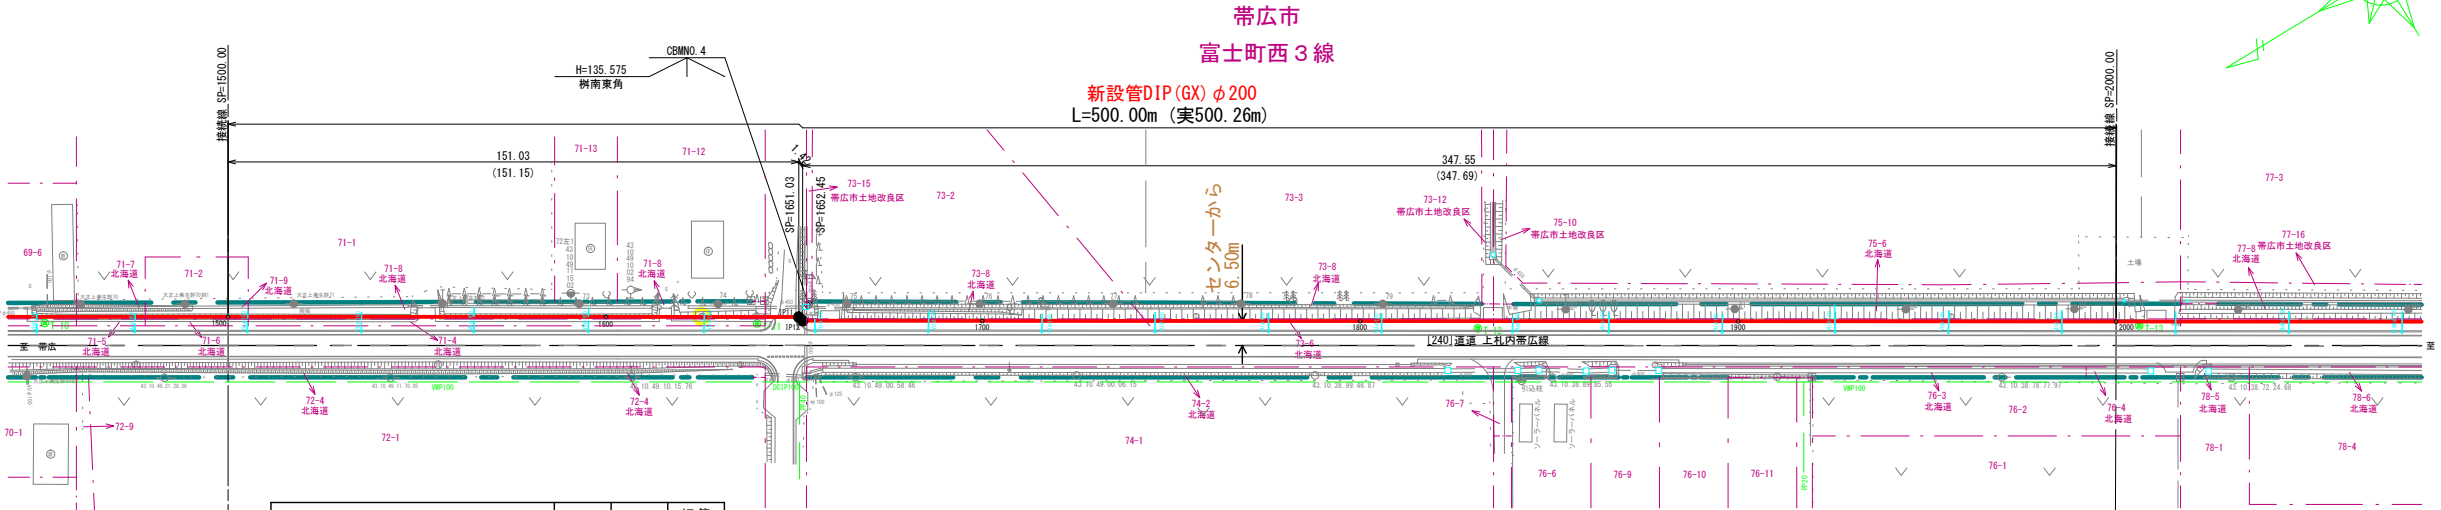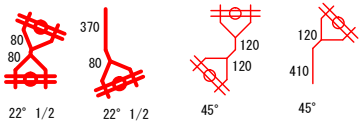


切管組合せ (GX φ 200)	有効長	残管長	切管箇所数
M	3360	1640	3
N	4340	660	2
U	4750	250	2
X	2060	2940	1
Y	1960	3040	1

配管図
NonScale

拡大図
NonScale

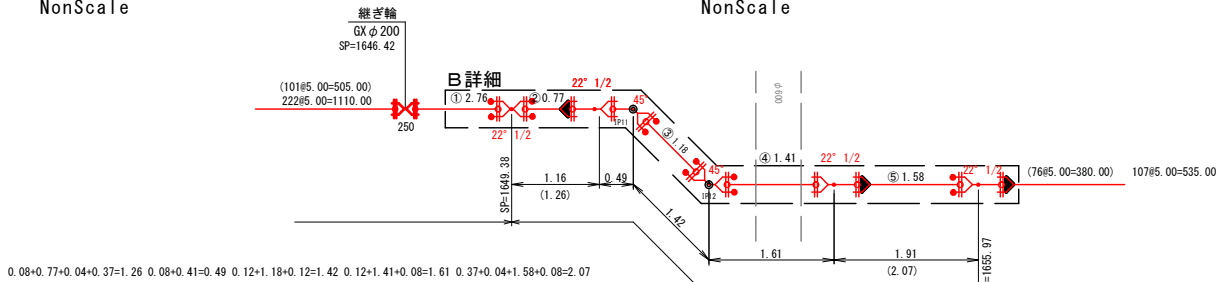


B詳細
Non Scale

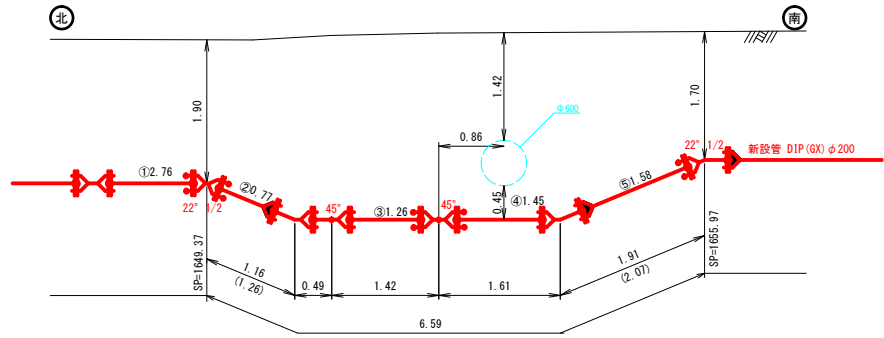

標準断面図
S=1:50


<[240]道道 上札内帯広線>
SP=1,652.45~SP=2,198.17

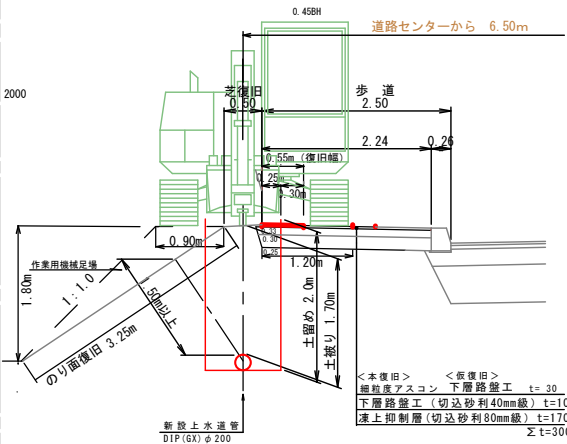

工事名	令和 年度 第 工区 川西受水施設送水管布設工事
図面名	平面配管図(5)
縮尺	図示 図面番号 5 / 33
施工位置	帯広市 川西町基線
	帯広市上下水道部


3/17

平面図
S=1:1000

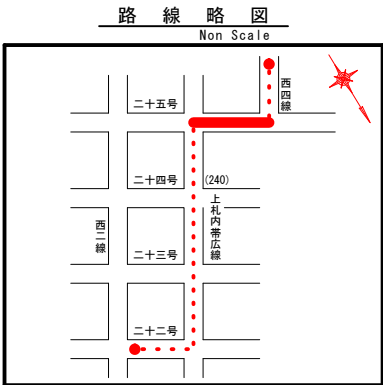

凡例	色別
用地界	緑
北電電柱	暗灰
NTT電柱	暗灰
共架電柱	暗灰
上水道弁	緑・赤
下水道マンホール	茶・明青
給水メーター	緑
ガス弁	青紫
消防栓	緑・赤
既設石橋	暗灰
既設道路中心標	暗灰
配水管	赤
既設配水管	緑
廃止配水管	緑
新設配水管	赤
既設配水管	緑
廃止配水管	緑
下水汚水管	茶
下水道雨水管	明青
公共汚水樹	茶
道路雨水管	水
雨水樹	水
ガス管	青紫
NTT管路	橙
NTTハンドホール	橙
NTTマンホール	橙
情報管路	緑
情報ボックス	緑

GX形	
	ライン無
	ライン有
	G-Link

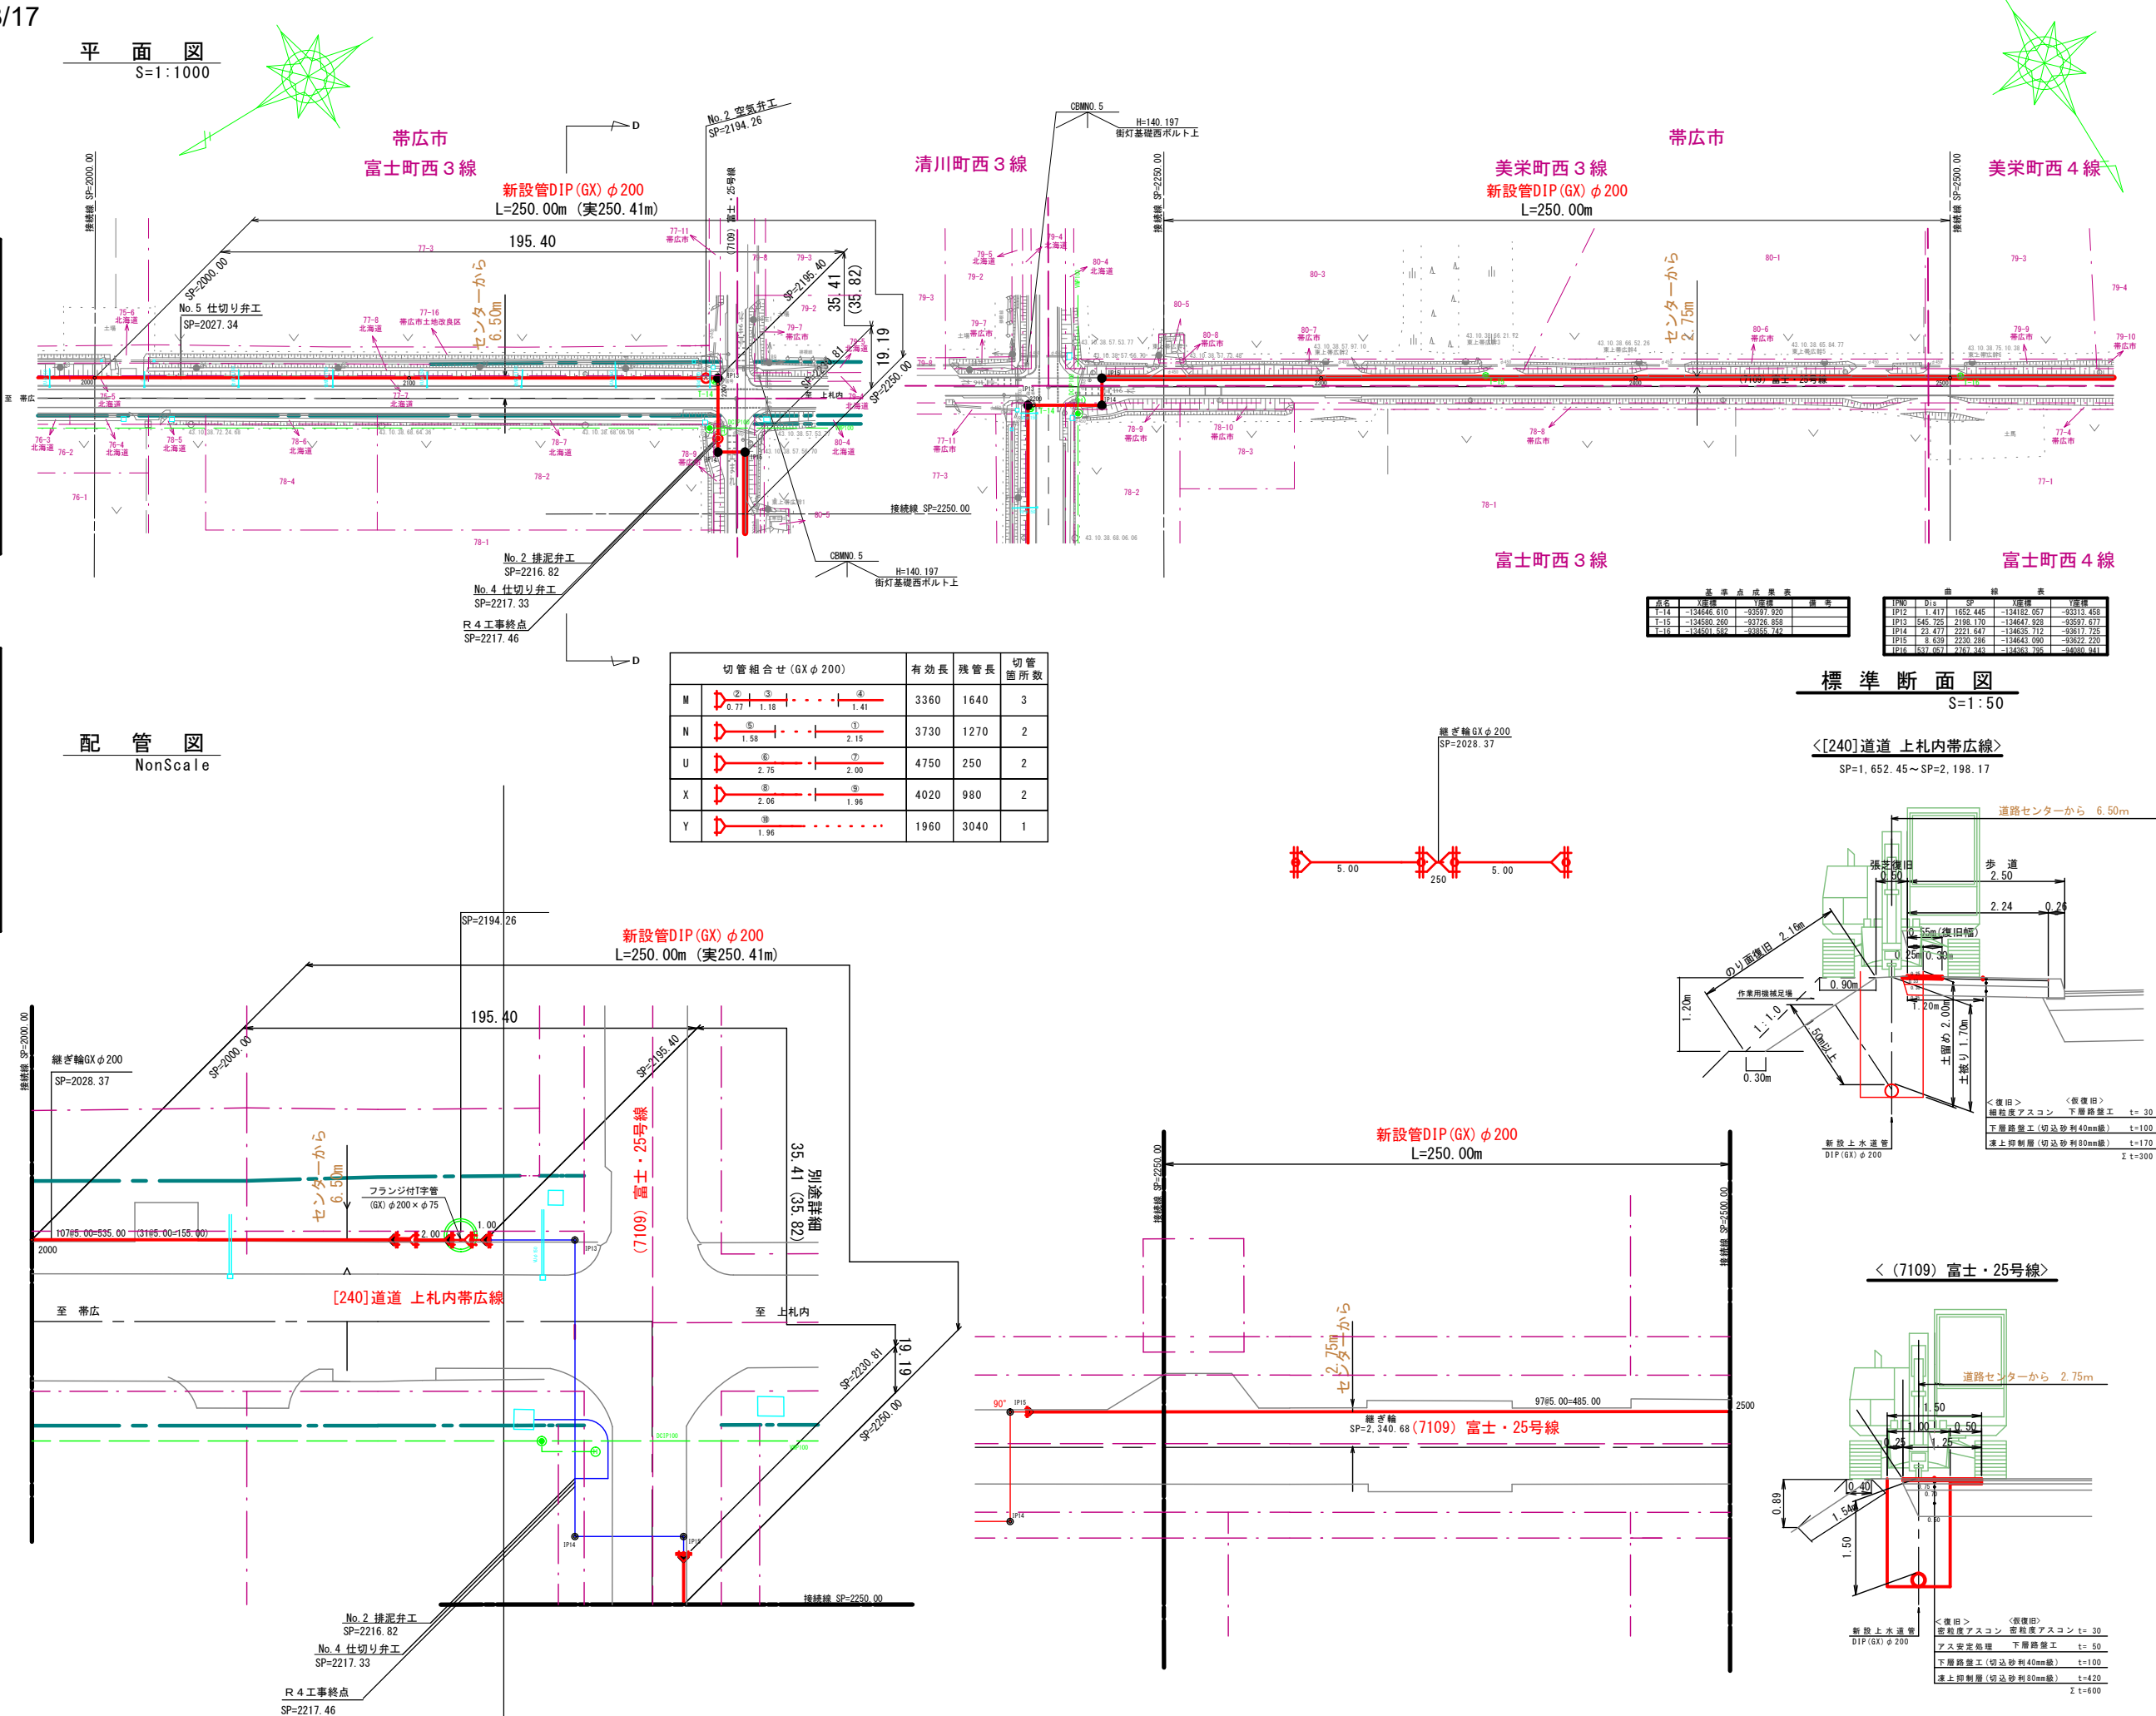


点名	Y座標	X座標	備考
T-14	-134646.610	-93597.920	
T-15	-134580.280	-93726.850	
T-16	-134501.552	-93855.747	


点名	Y座標	X座標	備考
IP12	1.417	1652.445	-134182.057 -93513.458
IP13	545.725	2198.170	-134647.928 -93597.677
IP14	43.477	2221.647	-134635.712 -93617.735
IP15	8.639	2230.286	-134643.090 -93622.220
IP16	157.057	2187.343	-134563.755 -93600.541

標準断面図
S=1:50

<[240]道道 上札内帯広線>
SP=1, 652.45~SP=2, 198.17

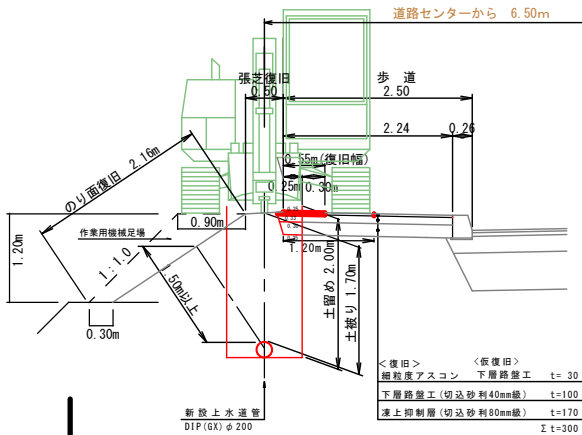



< (7109) 富士・25号線 >

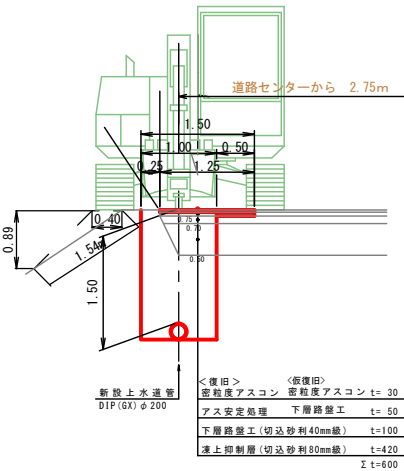




工 事 名	令和 年度 第 工 区 川西受水施設送水管布設工事		
図 面 名	標 準 断 面 図		
縮 尺	S=1:100	図面番号	7 / 33
施工位置	帯 広 市 川 西 町 基 線		
帯 広 市 上 下 水 道 部			

4/17

標準断面図
S=1:100

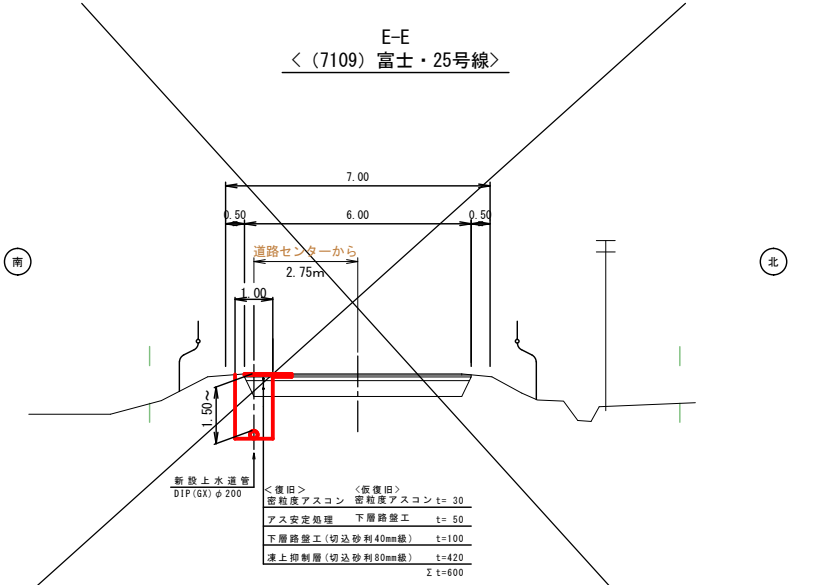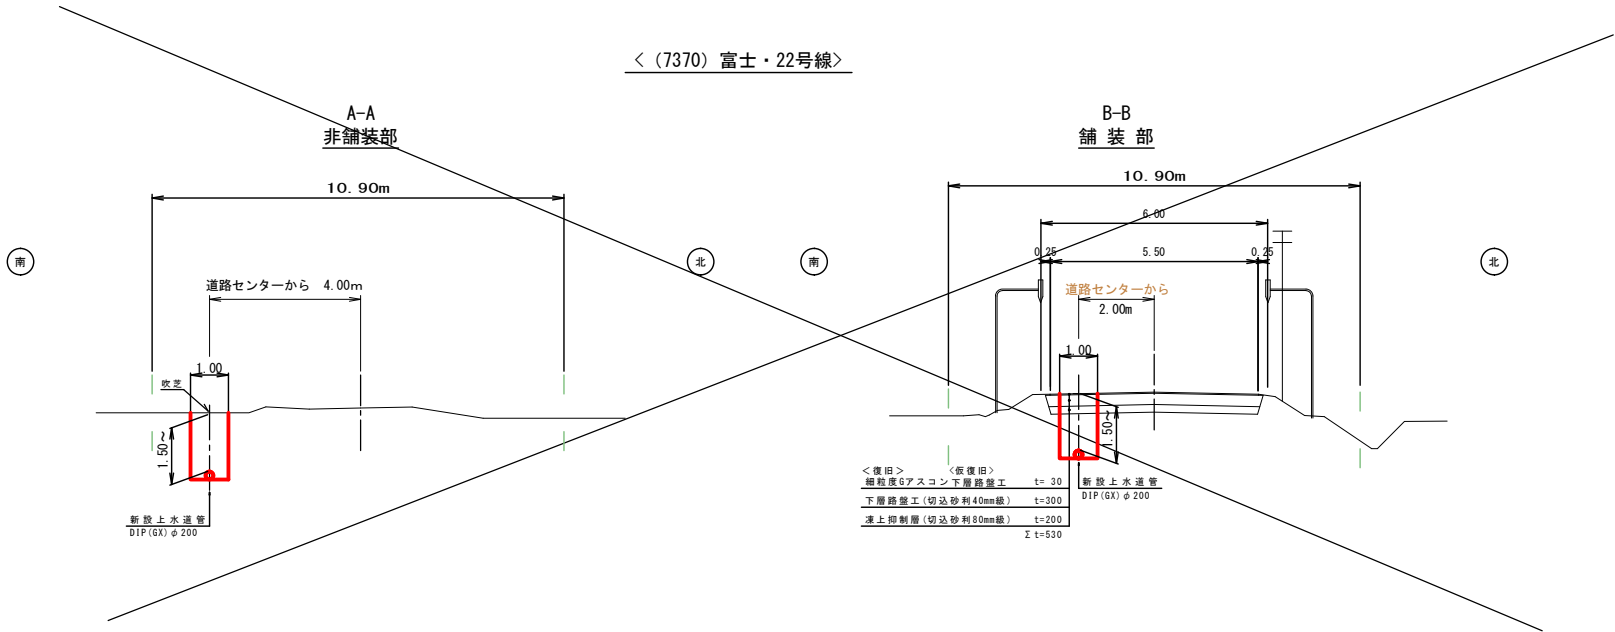


＜[240] 道道 上札内帯広線＞

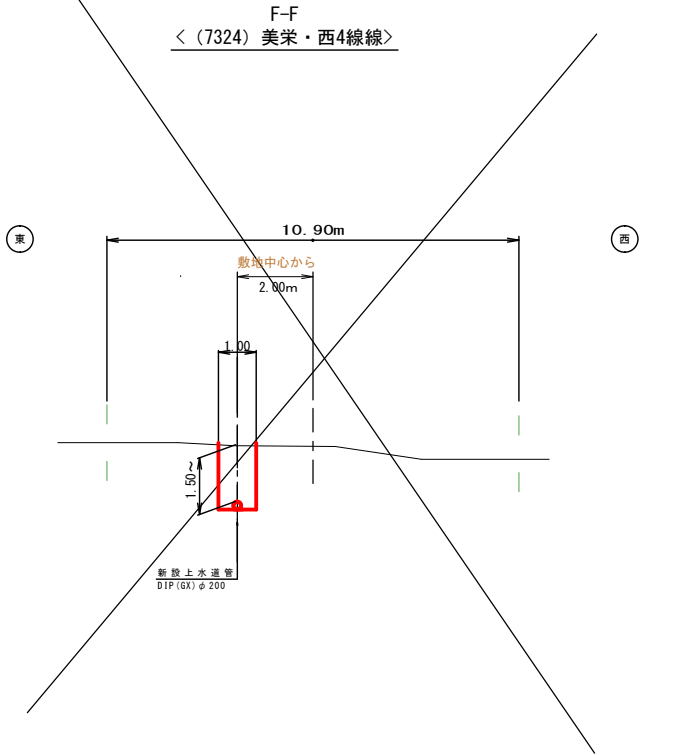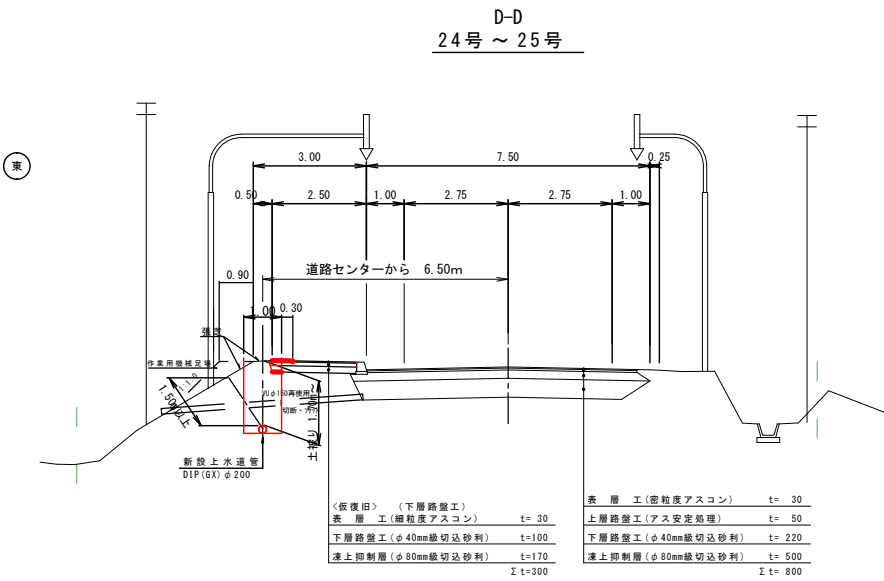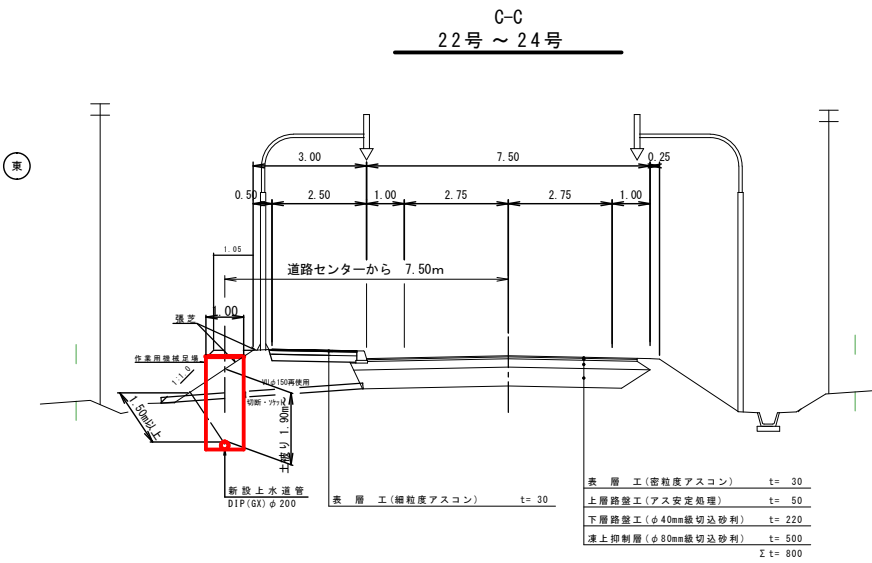

工 事 名	令和 年度 第 工区 川西受水施設送水管布設工事		
図 面 名	縦断平面図(3)		
縮 尺	図 示	図面番号	11 / 33
施工位置	帯 広 市 富 士 町 _____		
帯 広 市 上 下 水 道 部			


5/17

平 面 図
S=1:1000

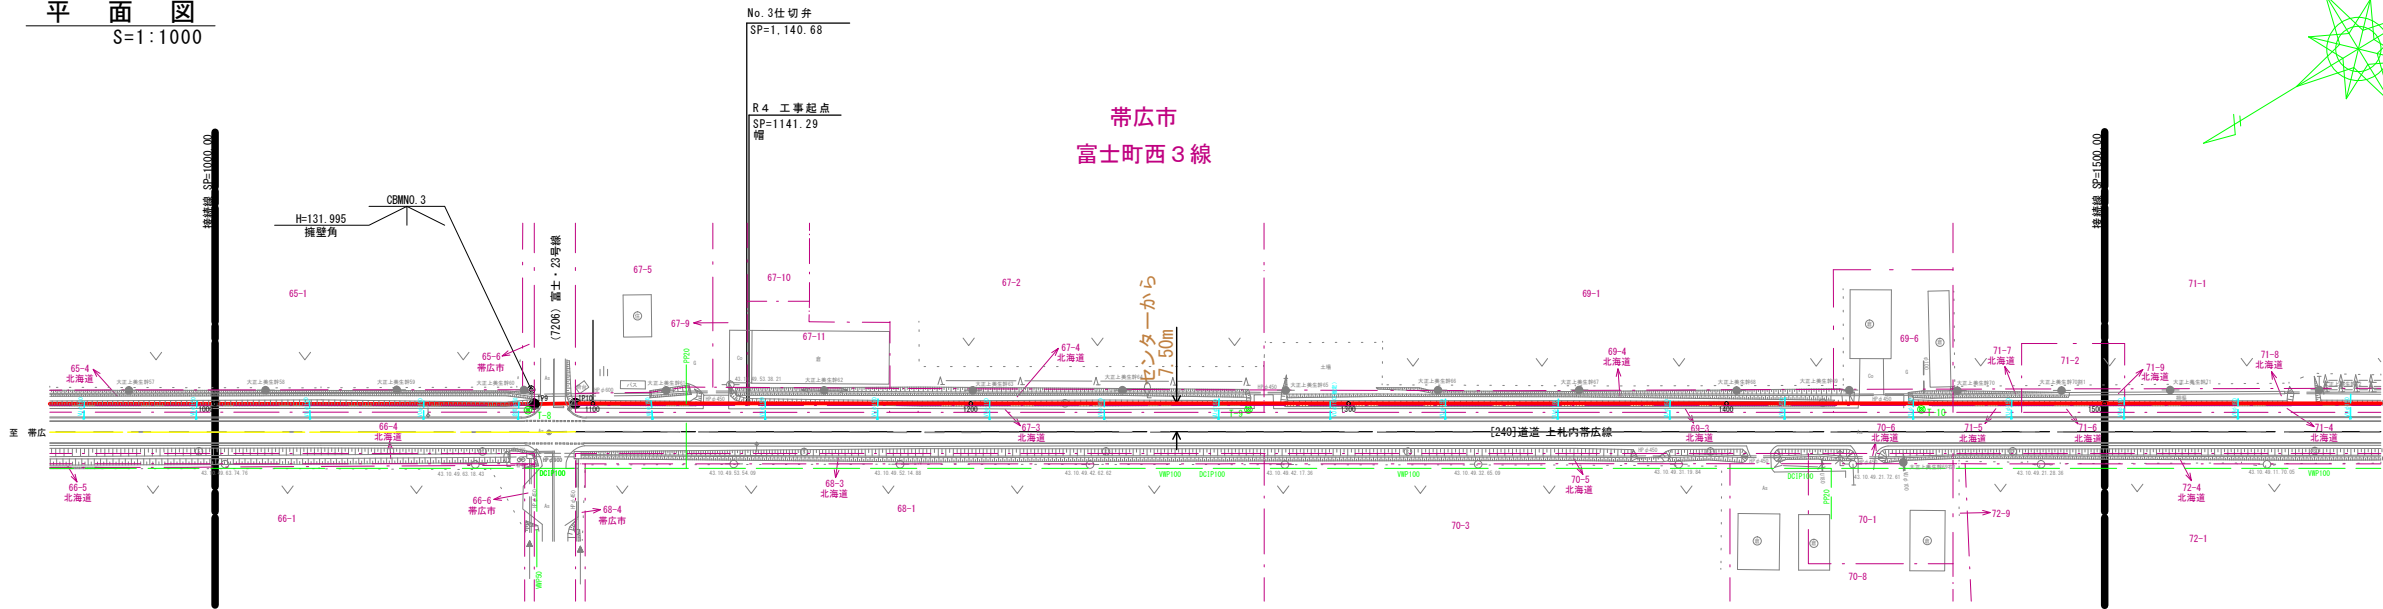



基 準 点 成 果 表			
点名	X座標	Y座標	標高
I-8	-133695.578	-52071.924	
I-9	-133695.469	-52116.594	
I-10	-134010.246	-52029.831	

曲 線 表			
IPNo	PIs	SP	Y座標
IP8	1114.783	534.959	-133228.626
IP9	549.492	1084.451	-133697.086
IP10	10.901	1095.352	-133707.203
IP11	555.616	1651.028	-134181.723

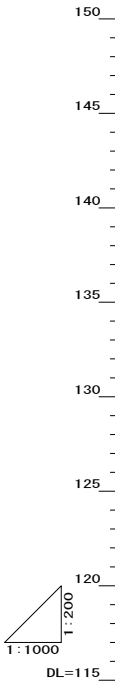

	軽量パネル H=2.5 L=82.10		軽量パネル H=2.5 L=34.60		軽量パネル H=2.5 L=122.40		軽量パネル H=2.5 L=155.10		軽量パネル H=3.0 L=26.10		軽量パネル H=2.5 L=45.60	
	地盤高	掘削深	管頂高	土被り	追加距離	区間距離	地盤高	掘削深	管頂高	土被り	追加距離	区間距離
	131.16	2.22	129.26	1.90	1000.00	0.00	131.16	2.22	129.26	1.90	1000.00	0.00
	131.55	2.24	129.63	1.92	1050.00	50.00	131.55	2.24	129.63	1.92	1050.00	50.00
	131.82	2.27	129.87	1.96	1082.10	32.10	131.82	2.27	129.87	1.96	1082.10	32.10
	132.14	2.57	129.59	2.25	1084.45	1.75	132.14	2.57	129.59	2.25	1084.45	1.75
	132.04	2.46	129.90	2.14	1086.50	2.05	132.04	2.46	129.90	2.14	1086.50	2.05
	132.06	2.43	129.95	2.11	1082.80	3.10	132.06	2.43	129.95	2.11	1082.80	3.10
	131.94	2.49	129.95	2.07	1093.60	0.80	131.94	2.49	129.95	2.07	1093.60	0.80
	131.94	2.29	129.97	1.97	1095.35	0.85	131.94	2.29	129.97	1.97	1095.35	0.85
	131.98	2.30	130.00	1.98	1100.00	4.65	131.98	2.30	130.00	1.98	1100.00	4.65
	132.08	2.24	130.16	1.92	1125.80	25.80	132.08	2.24	130.16	1.92	1125.80	25.80
	132.22	2.37	130.17	2.05	1126.60	0.80	132.22	2.37	130.17	2.05	1126.60	0.80
	132.27	2.42	130.17	2.10	1127.40	0.80	132.27	2.42	130.17	2.10	1127.40	0.80
	132.61	2.75	130.18	2.43	1129.20	0.60	132.61	2.75	130.18	2.43	1129.20	0.60
	132.66	2.75	130.23	2.42	1135.90	6.70	132.66	2.75	130.23	2.42	1135.90	6.70
	132.65	2.70	130.27	2.38	1142.70	6.80	132.65	2.70	130.27	2.38	1142.70	6.80
	132.54	2.54	130.32	2.22	1150.00	7.30	132.54	2.54	130.32	2.22	1150.00	7.30
	132.53	2.53	130.32	2.01	1150.80	0.80	132.53	2.53	130.32	2.01	1150.80	0.80
	132.54	2.22	130.64	1.90	1200.00	49.20	132.54	2.22	130.64	1.90	1200.00	49.20
	132.95	2.24	131.03	1.92	1250.00	50.00	132.95	2.24	131.03	1.92	1250.00	50.00
	133.24	2.35	131.21	2.03	1273.20	23.20	133.24	2.35	131.21	2.03	1273.20	23.20
	133.69	2.79	131.22	2.47	1274.40	1.20	133.69	2.79	131.22	2.47	1274.40	1.20
	133.80	2.86	131.26	2.54	1280.10	5.10	133.80	2.86	131.26	2.54	1280.10	5.10
	133.86	2.90	131.28	2.58	1282.20	2.10	133.86	2.90	131.28	2.58	1282.20	2.10
	133.40	2.43	131.28	2.11	1283.40	1.20	133.40	2.43	131.28	2.11	1283.40	1.20
	133.32	2.22	131.42	1.90	1300.00	16.60	133.32	2.22	131.42	1.90	1300.00	16.60
	133.73	2.24	131.81	1.92	1350.00	50.00	133.73	2.24	131.81	1.92	1350.00	50.00
	134.10	2.22	132.20	1.90	1400.00	50.00	134.10	2.22	132.20	1.90	1400.00	50.00
	134.43	2.28	132.47	1.96	1428.30	28.30	134.43	2.28	132.47	1.96	1428.30	28.30
	134.88	2.66	132.49	2.34	1434.90	1.50	134.88	2.66	132.49	2.34	1434.90	1.50
	135.01	2.68	132.65	2.36	1446.80	11.90	135.01	2.68	132.65	2.36	1446.80	11.90
	135.00	2.66	132.66	2.35	1448.10	1.30	135.00	2.66	132.66	2.35	1448.10	1.30
	134.76	2.41	132.67	2.05	1448.90	0.80	134.76	2.41	132.67	2.05	1448.90	0.80
	135.05	2.68	132.69	2.32	1450.80	0.80	135.05	2.68	132.69	2.32	1450.80	0.80
	135.06	2.67	132.71	2.35	1453.00	2.20	135.06	2.67	132.71	2.35	1453.00	2.20
	134.70	2.30	132.72	1.98	1454.40	1.40	134.70	2.30	132.72	1.98	1454.40	1.40
	135.06	2.22	133.16	1.90	1500.00	45.60	135.06	2.22	133.16	1.90	1500.00	45.60


平面图
S=1:1000

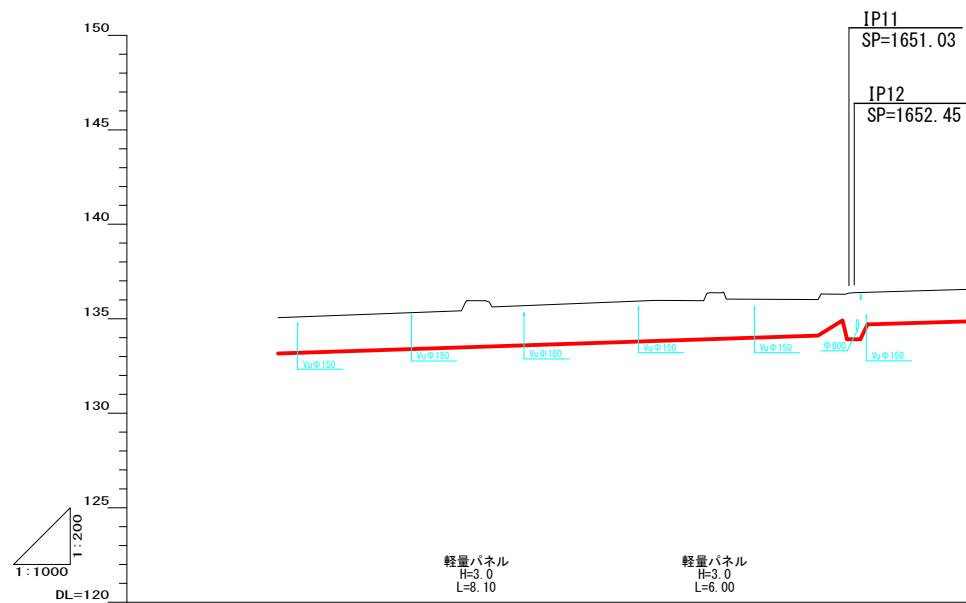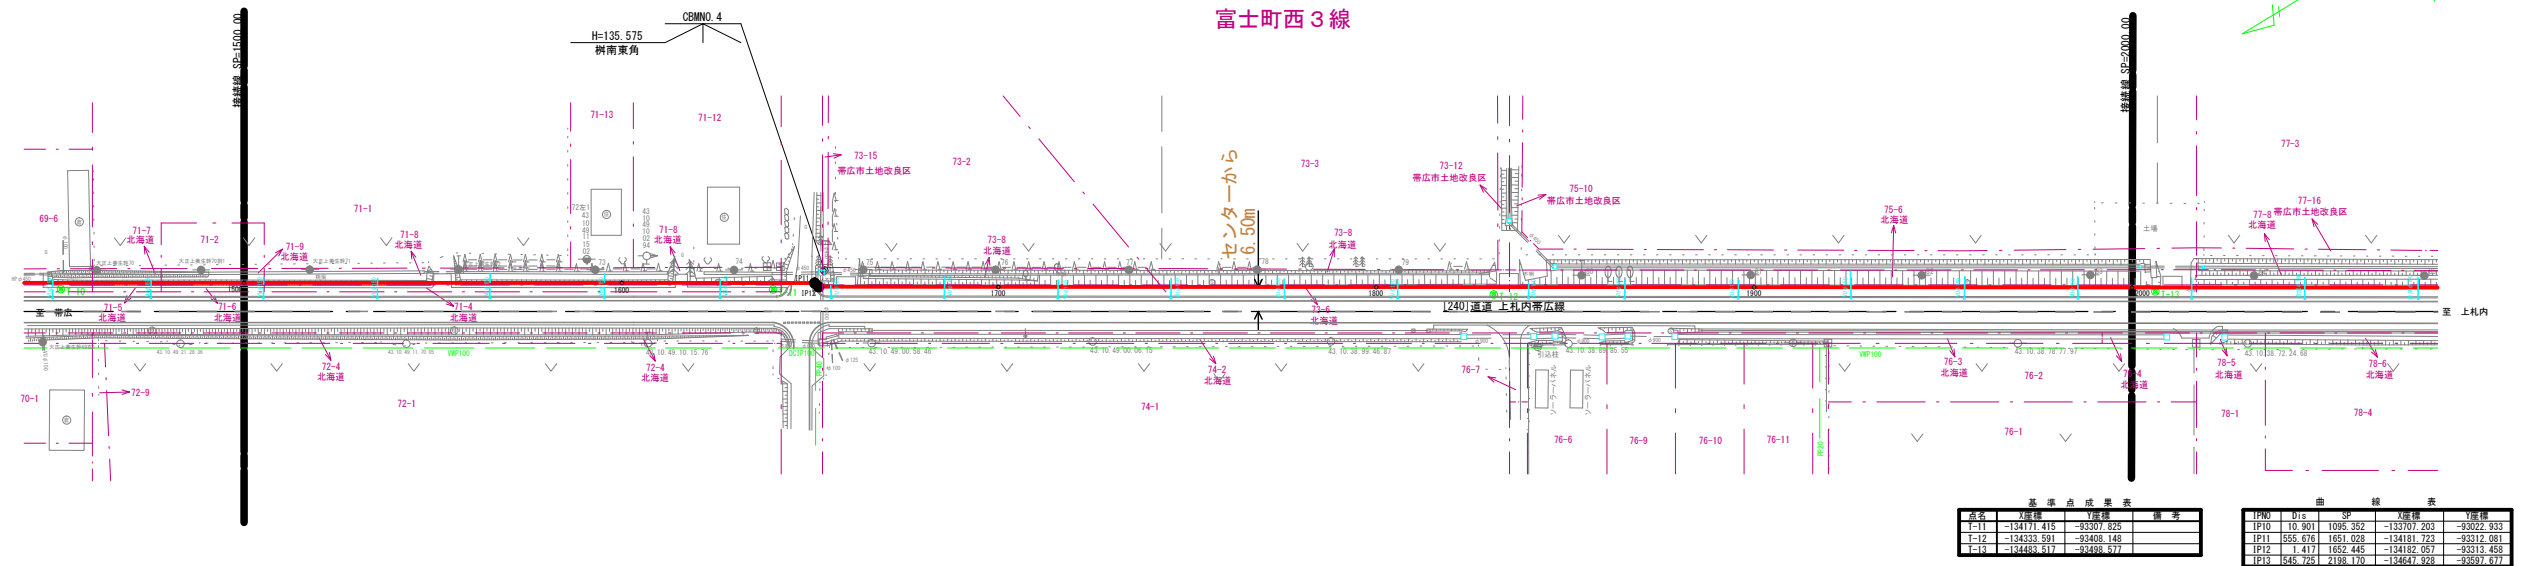

区 間 距 離	追 加 距 離	土 被 り	管 頂 高	掘 削 深	地 盤 高	軽量パネル H=2.5 L=48.50		軽量パネル H=2.5 L=56.00		軽量パネル H=2.5 L=31.40		軽量パネル H=2.0 L=350.00	
0.00	1500.00	1.90	133.16	2.22	135.06								
48.50	1548.50	1.94	133.48	2.26	135.42								
1.10	1549.60	2.40	133.49	2.72	135.89								
0.45	1550.05	2.46	133.49	2.78	135.95								
4.65	1554.80	2.43	133.52	2.75	135.96								
0.70	1555.50	2.43	133.52	2.75	135.96								
0.70	1556.20	2.08	133.54	2.40	135.62								
43.40	1600.00	2.15	133.62	2.47	135.97								
12.60	1612.60	2.04	133.91	2.26	135.95								
0.80	1613.40	2.42	133.91	2.74	136.33								
0.70	1614.10	2.46	133.92	2.78	136.38								
6.30	1650.00	1.92	134.07	2.24	136.29								
1.42	1652.45	2.47	133.91	2.79	136.41								
50.00	1700.00	1.70	134.96	1.92	136.66								
50.00	1750.00	1.78	135.20	2.00	136.98								
50.00	1800.00	1.70	135.44	1.92	137.14								
50.00	1850.00	1.72	135.70	1.94	137.42								
50.00	1900.00	1.71	135.96	1.93	137.67								
50.00	1950.00	1.70	136.22	1.92	137.92								
50.00	2000.00	1.70	136.80	1.92	138.50								

工 事 名	令和 年度 第 工区 川西受水施設送水管布設工事		
図 面 名	縦断平面図(5)		
縮 尺	図 示	図面番号	13 / 33
施工位置	帯 広 市 富 士 町		
帯 広 市 上 下 水 道 部			

7/17

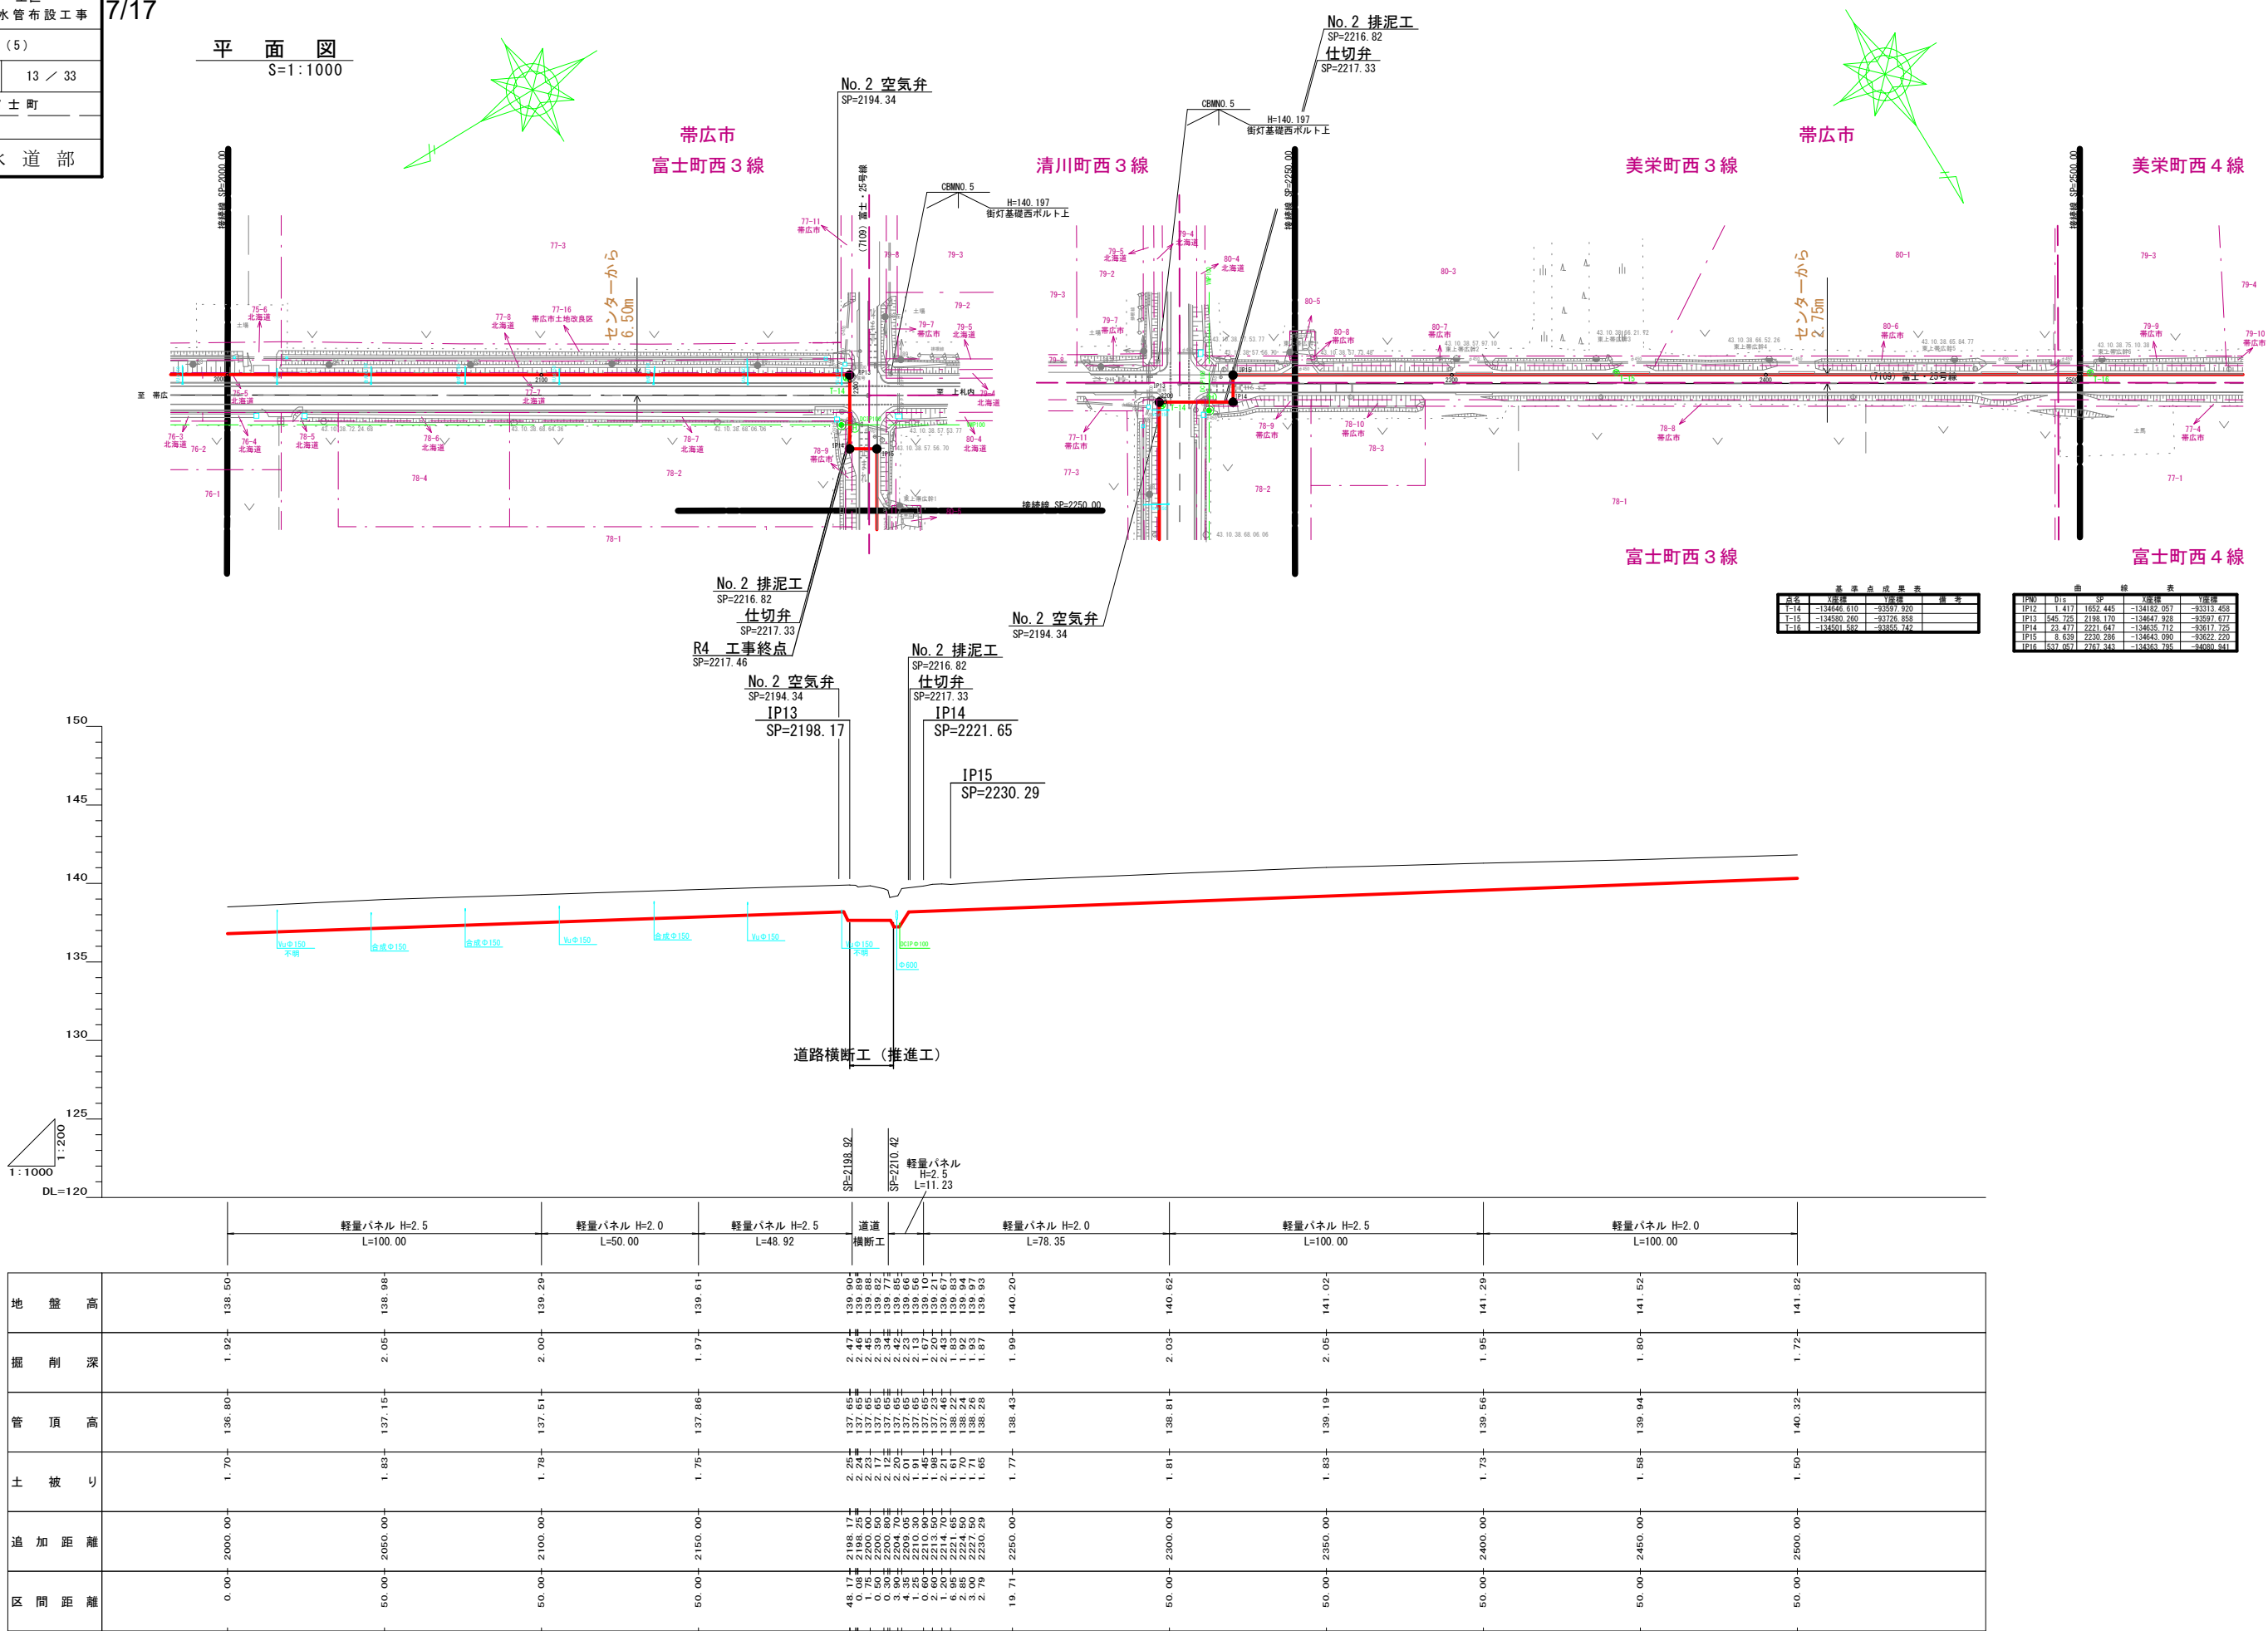




工事名	令和 年度 第 工区 川西受水施設送水管布設工事
図面名	空 気 弁 詳 細 図
縮 尺	図 示 図面番号 15 / 33
施工位置	帯 広 市 川 西 町 基 線
帯 広 市 上 下 水 道 部	

8/17

空 気 弁 詳 細 図

No. 1 空 気 弁




SP= 415.88 S=1:20

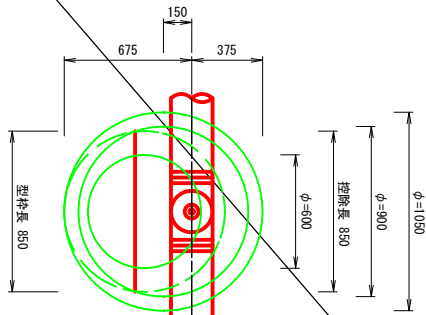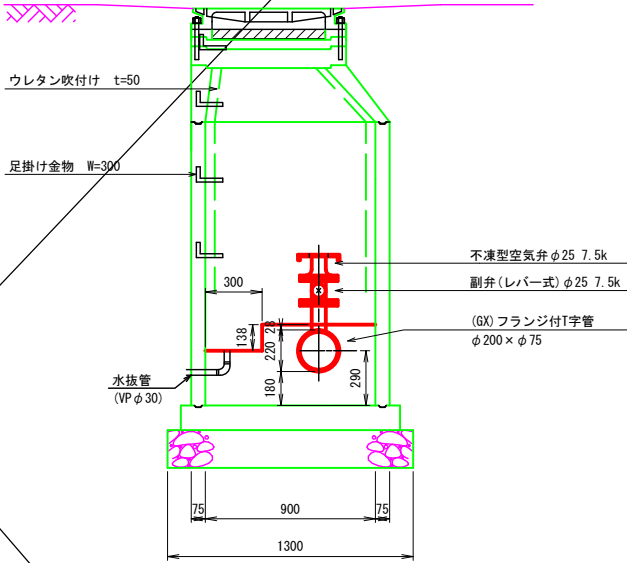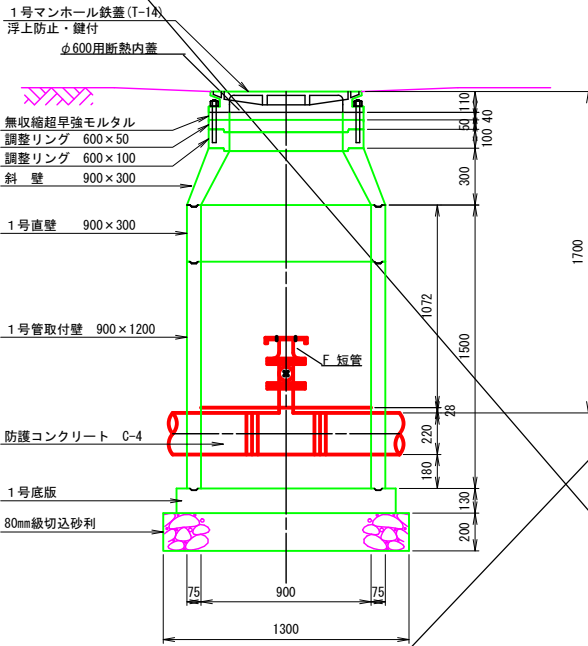



蓋場 : A=0.18m²

No. 2 空 気 弁

SP=2194.26 S=1:20

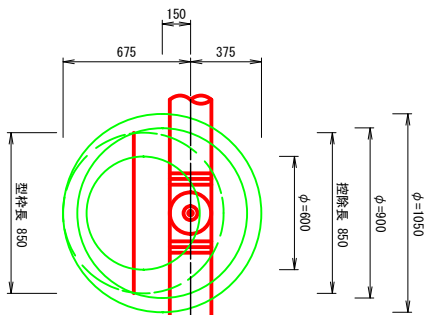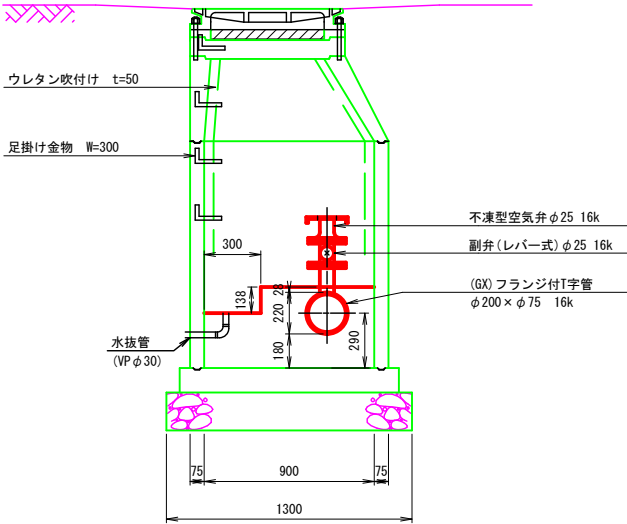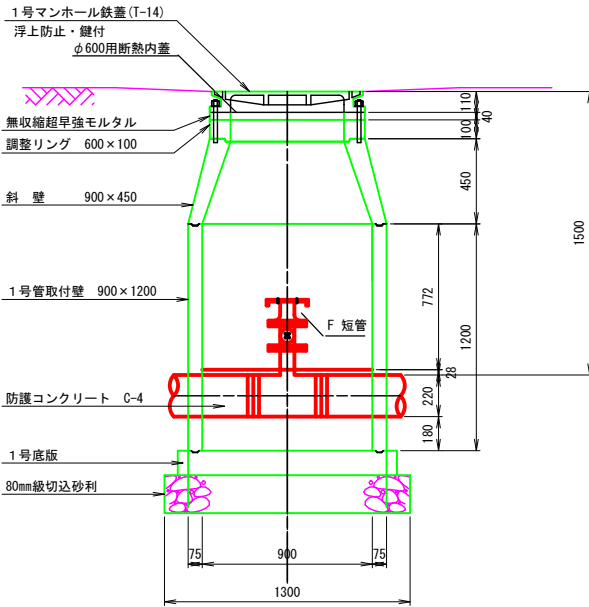


蓋場 : A=0.18m²

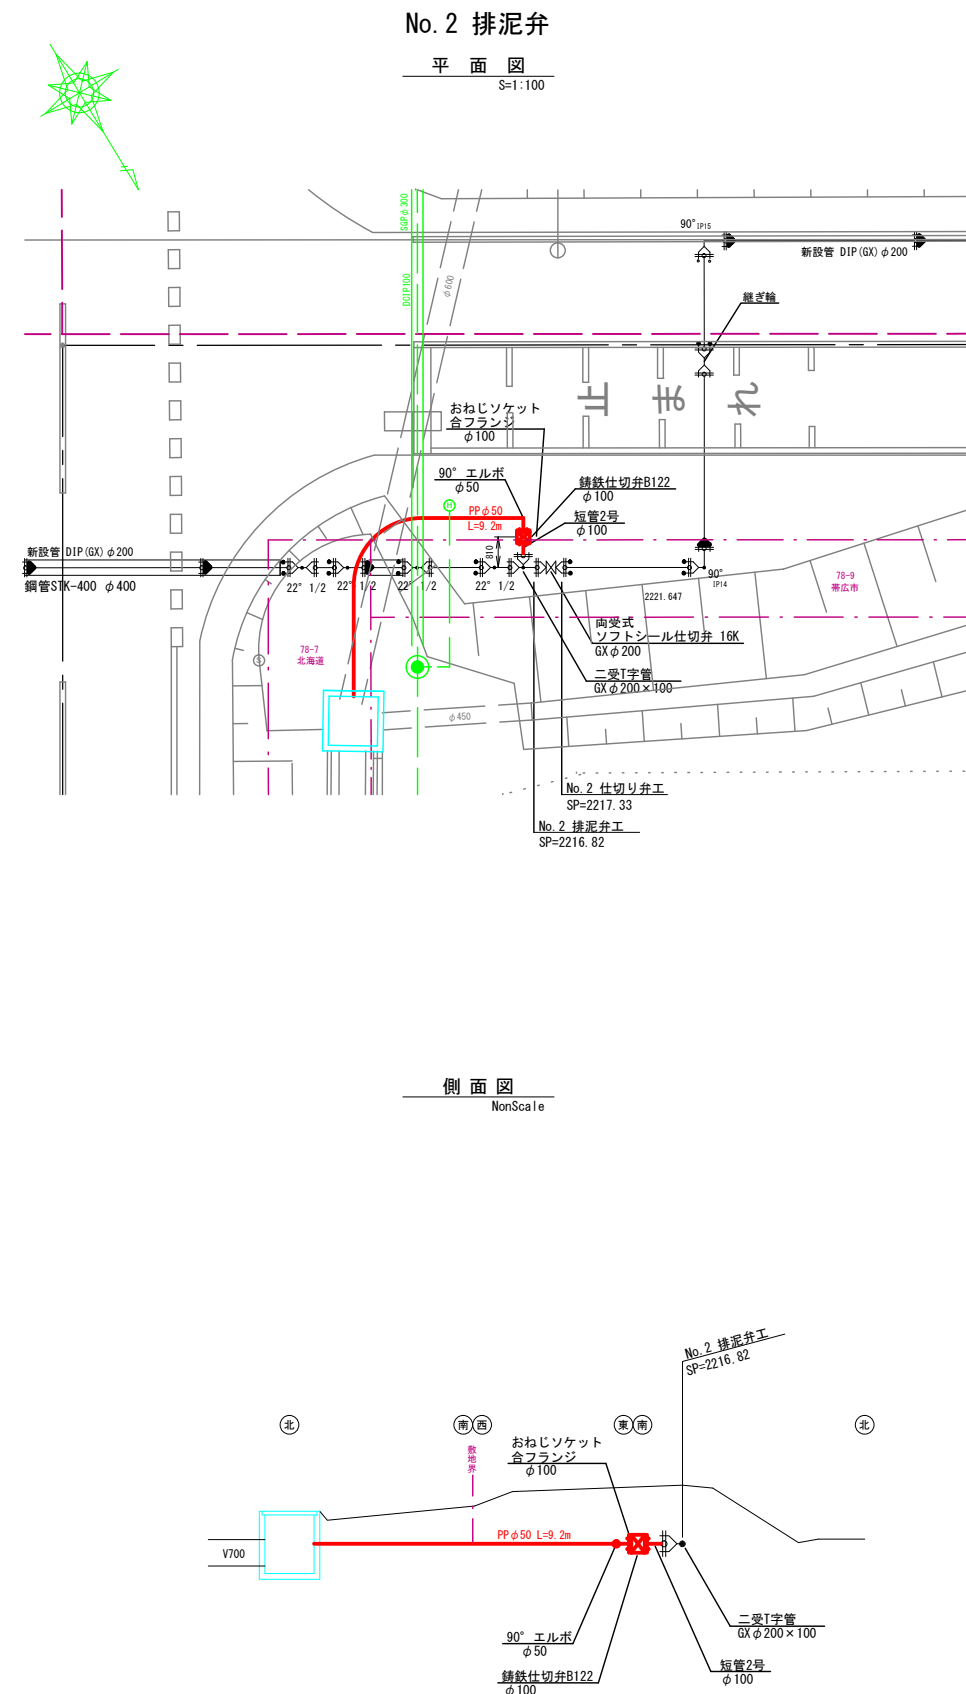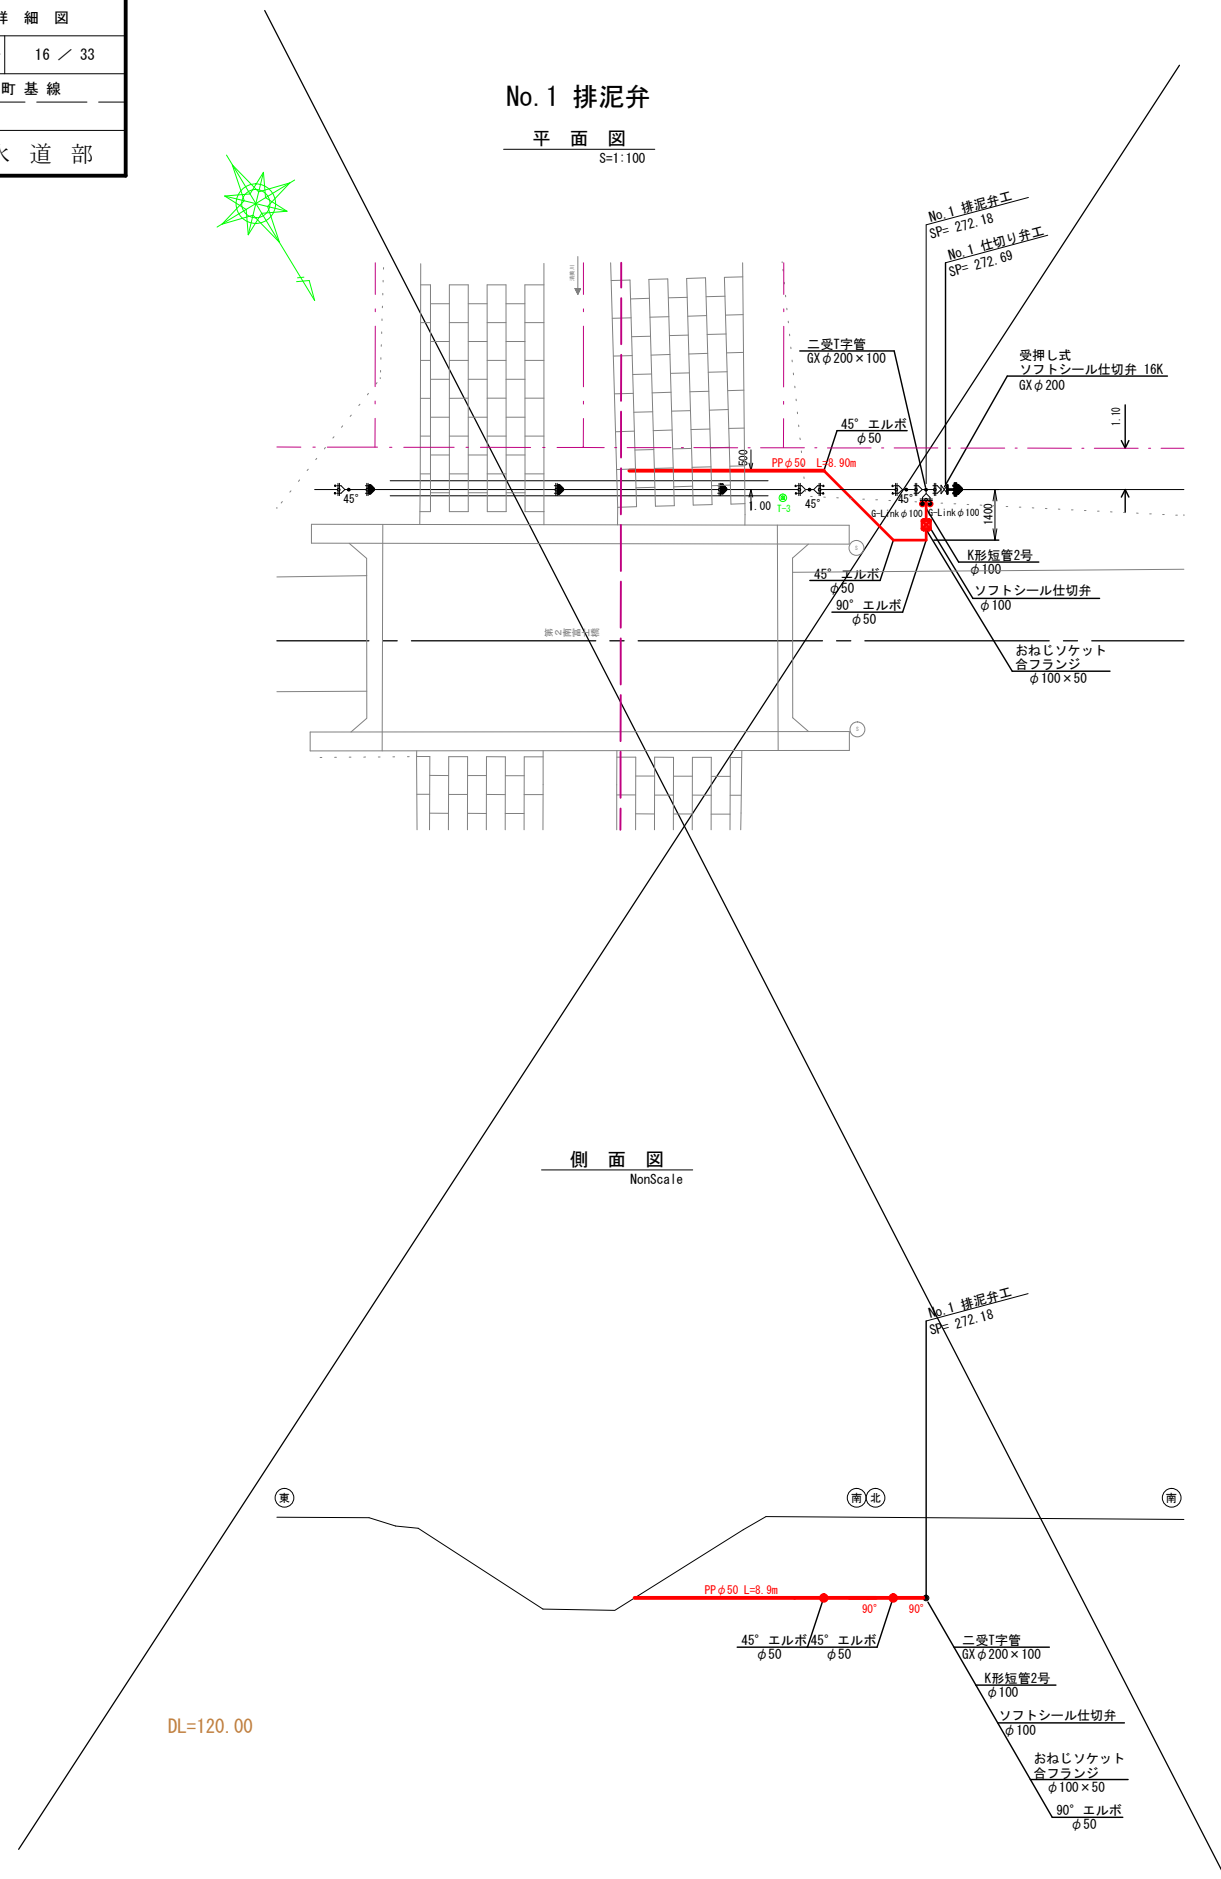9/17

工 事 名	令和 年度 第 工区 川西受水施設送水管布設工事		
図 面 名	道 道 横 断 一 般 図		
縮 尺	S=1:100	図面番号	21 / 33
施工位置	帯 広 市 川 西 町 基 線		
	帯 広 市 上 下 水 道 部		


10/17

平面図
S=1:100

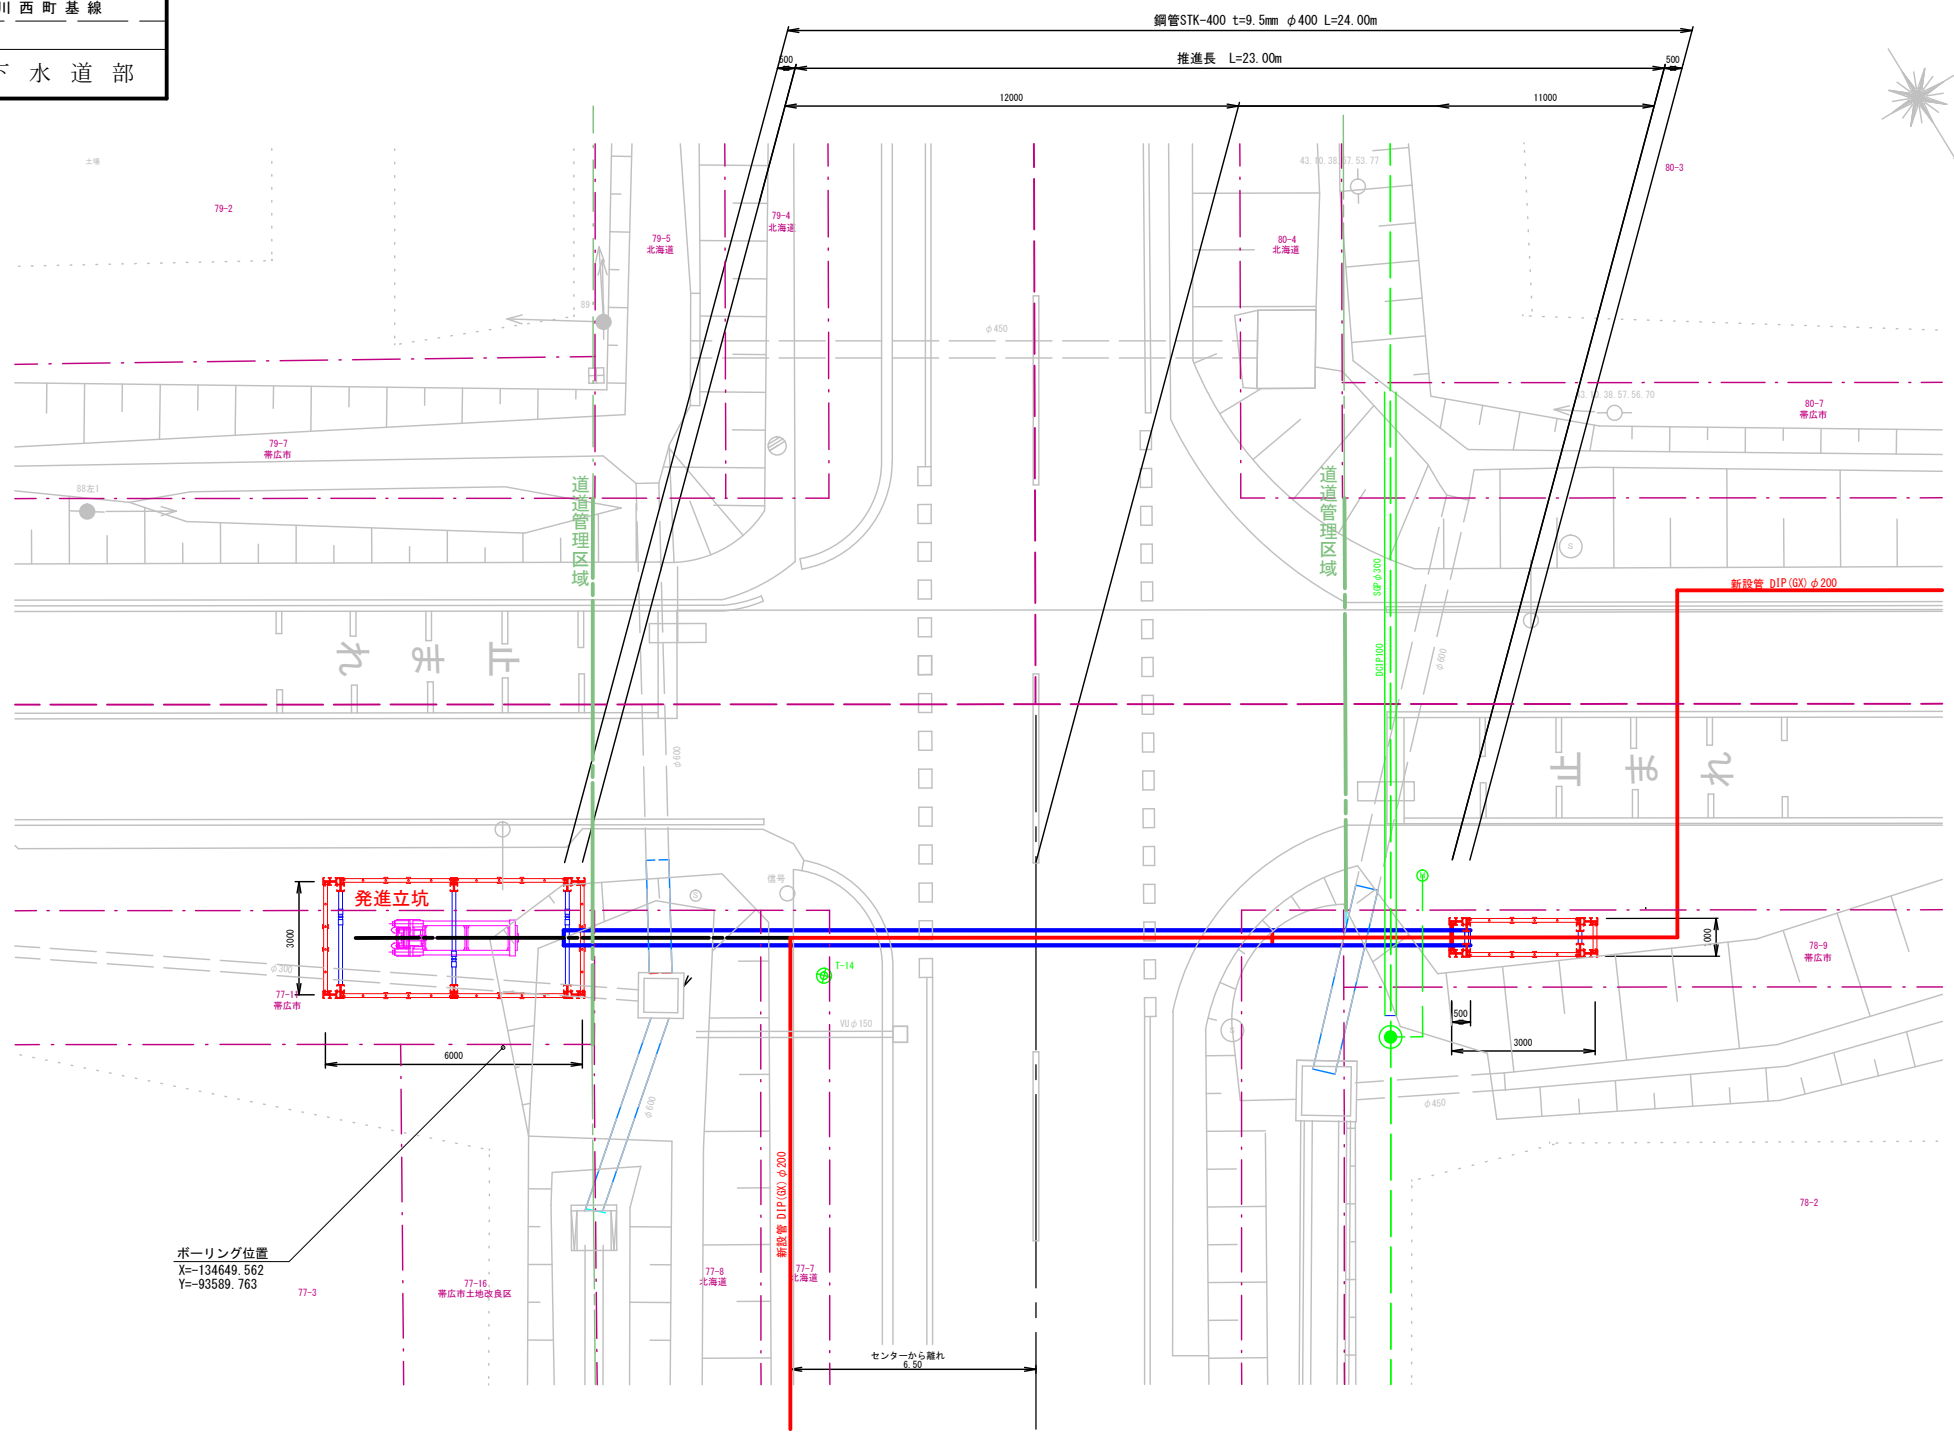


ボーリング位置
X=134649.562
Y=93589.763


スペーサー
S=1:10

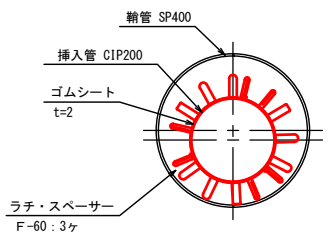

エンドシール
S=1:10

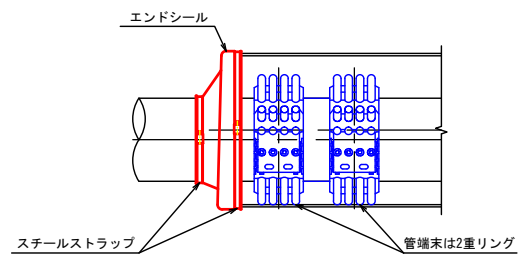

断面図
S=1:100

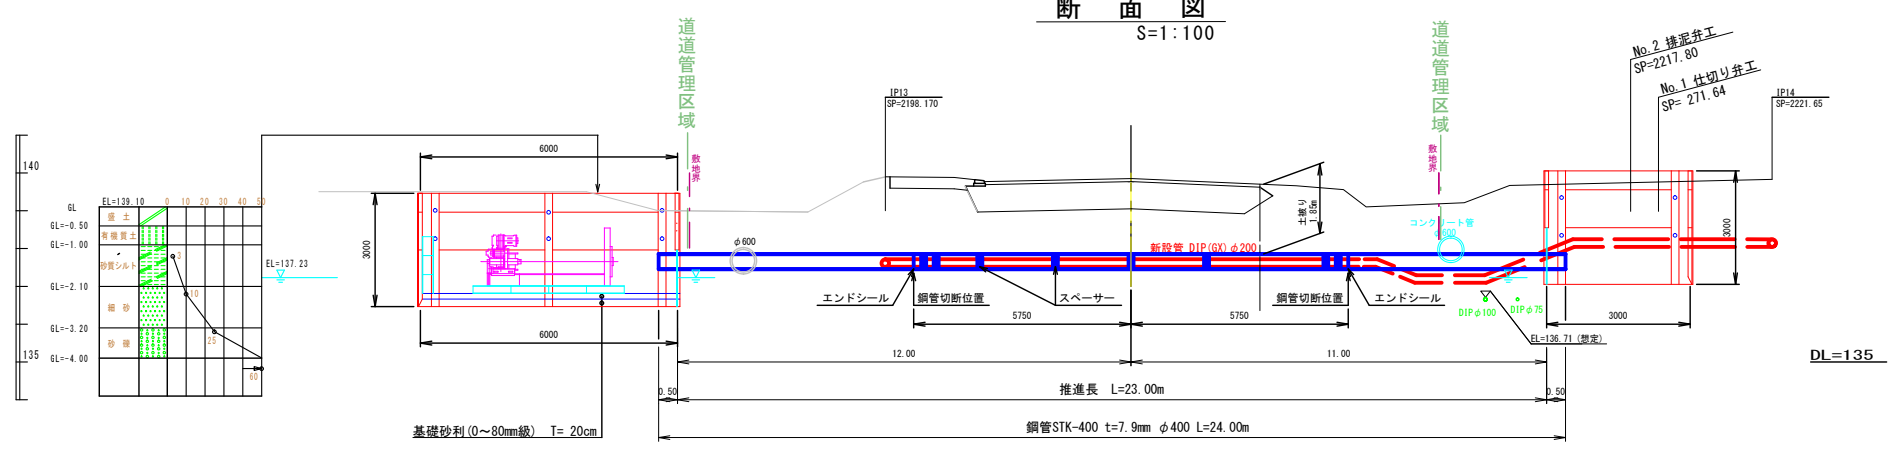


工事名	令和 年度 第 工区 川西受水施設送水管布設工事
図面名	道路横断配管詳細図
縮 尺	S=1:100 図面番号 22 / 33
施工位置	帯広市 川西町基線
帯広市上下水道部	

11/17





平面図
S=1:100


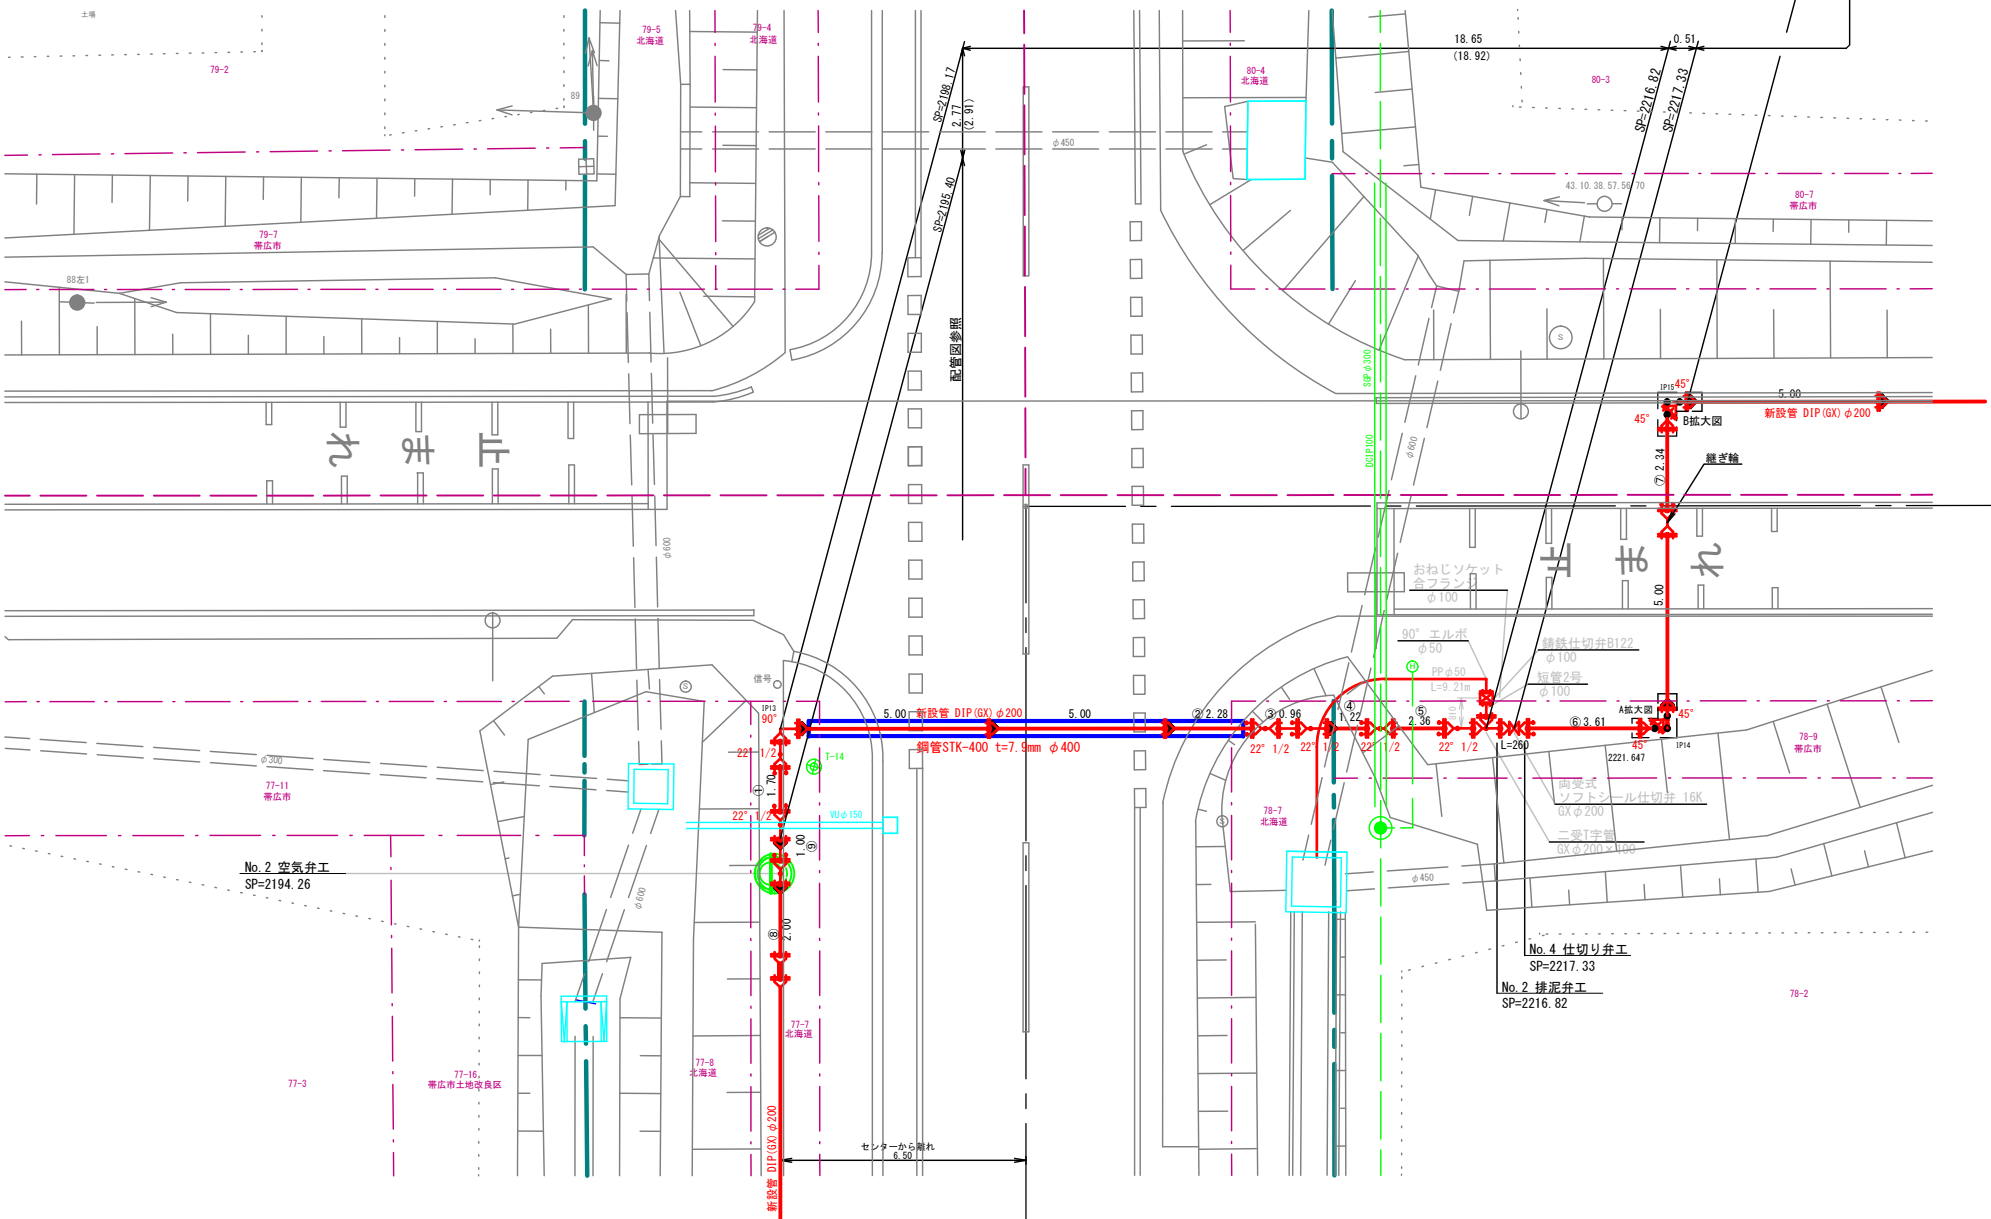


IPNo	015	016	017	018	019
IP12	1,417	1,652,445	-13,4182,087	-93,313,458	
IP13	545,725	2,198,170	-13,4647,528	-93,357,677	
IP14	23,477	2,221,647	-13,4635,712	-93,3617,725	
IP15	8,639	2,230,288	-13,4643,090	-93,3622,220	
IP16	537,057	2,257,343	-13,4865,795	-94,050,844	


B拡大図

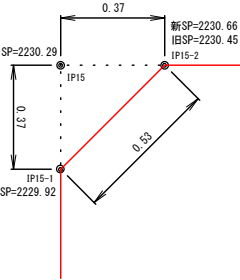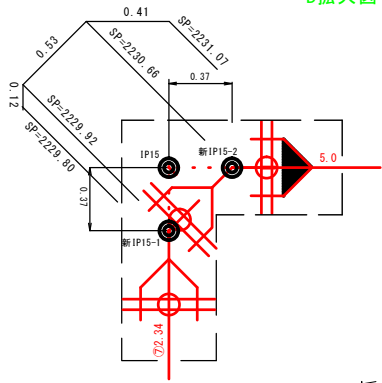

A拡大図

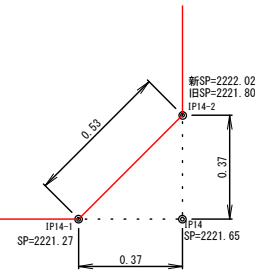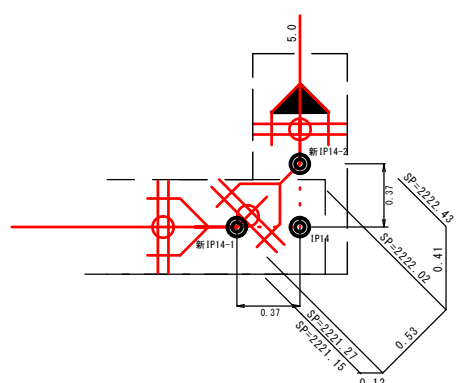

	切管組合せ (GX φ200)	有効長	残管長	切管 箇所数
O	② 2.28 ① 1.70 ③ 0.96	4940	60	3
P	④ 1.22 ⑦ 2.34	3820	1180	2
Q	⑥ 2.00 ⑤ 2.36	4360	640	2
R	⑧ 1.00 ⑧ 3.61	4870	130	1

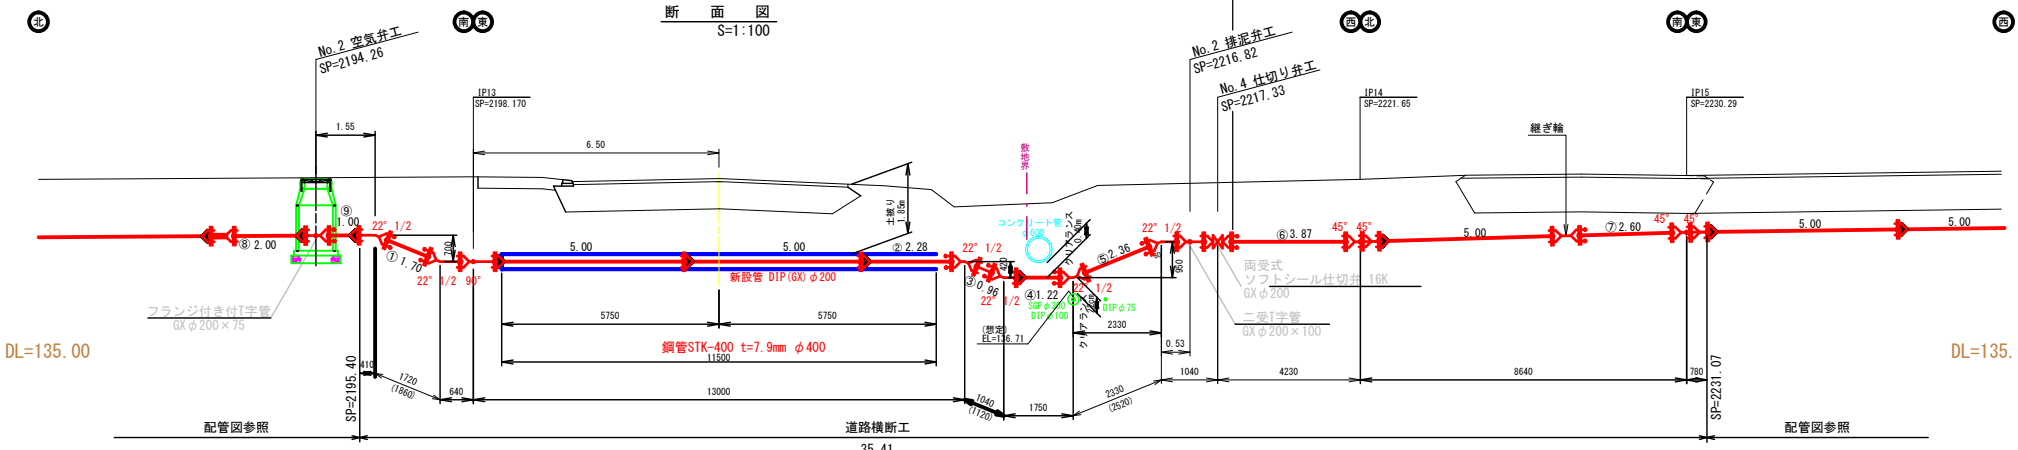


DL=135.00

DL=135.00







工事名	令和 年度 第 工区 川西受水施設送水管布設工事
図面名	道道横断工仮排水工
縮 尺	S=1:100 図面番号 23 / 33
施工位置	帯広市 川西町基線
帯 広 市 上 下 水 道 部	

12/17

平 面 図
S=1:100

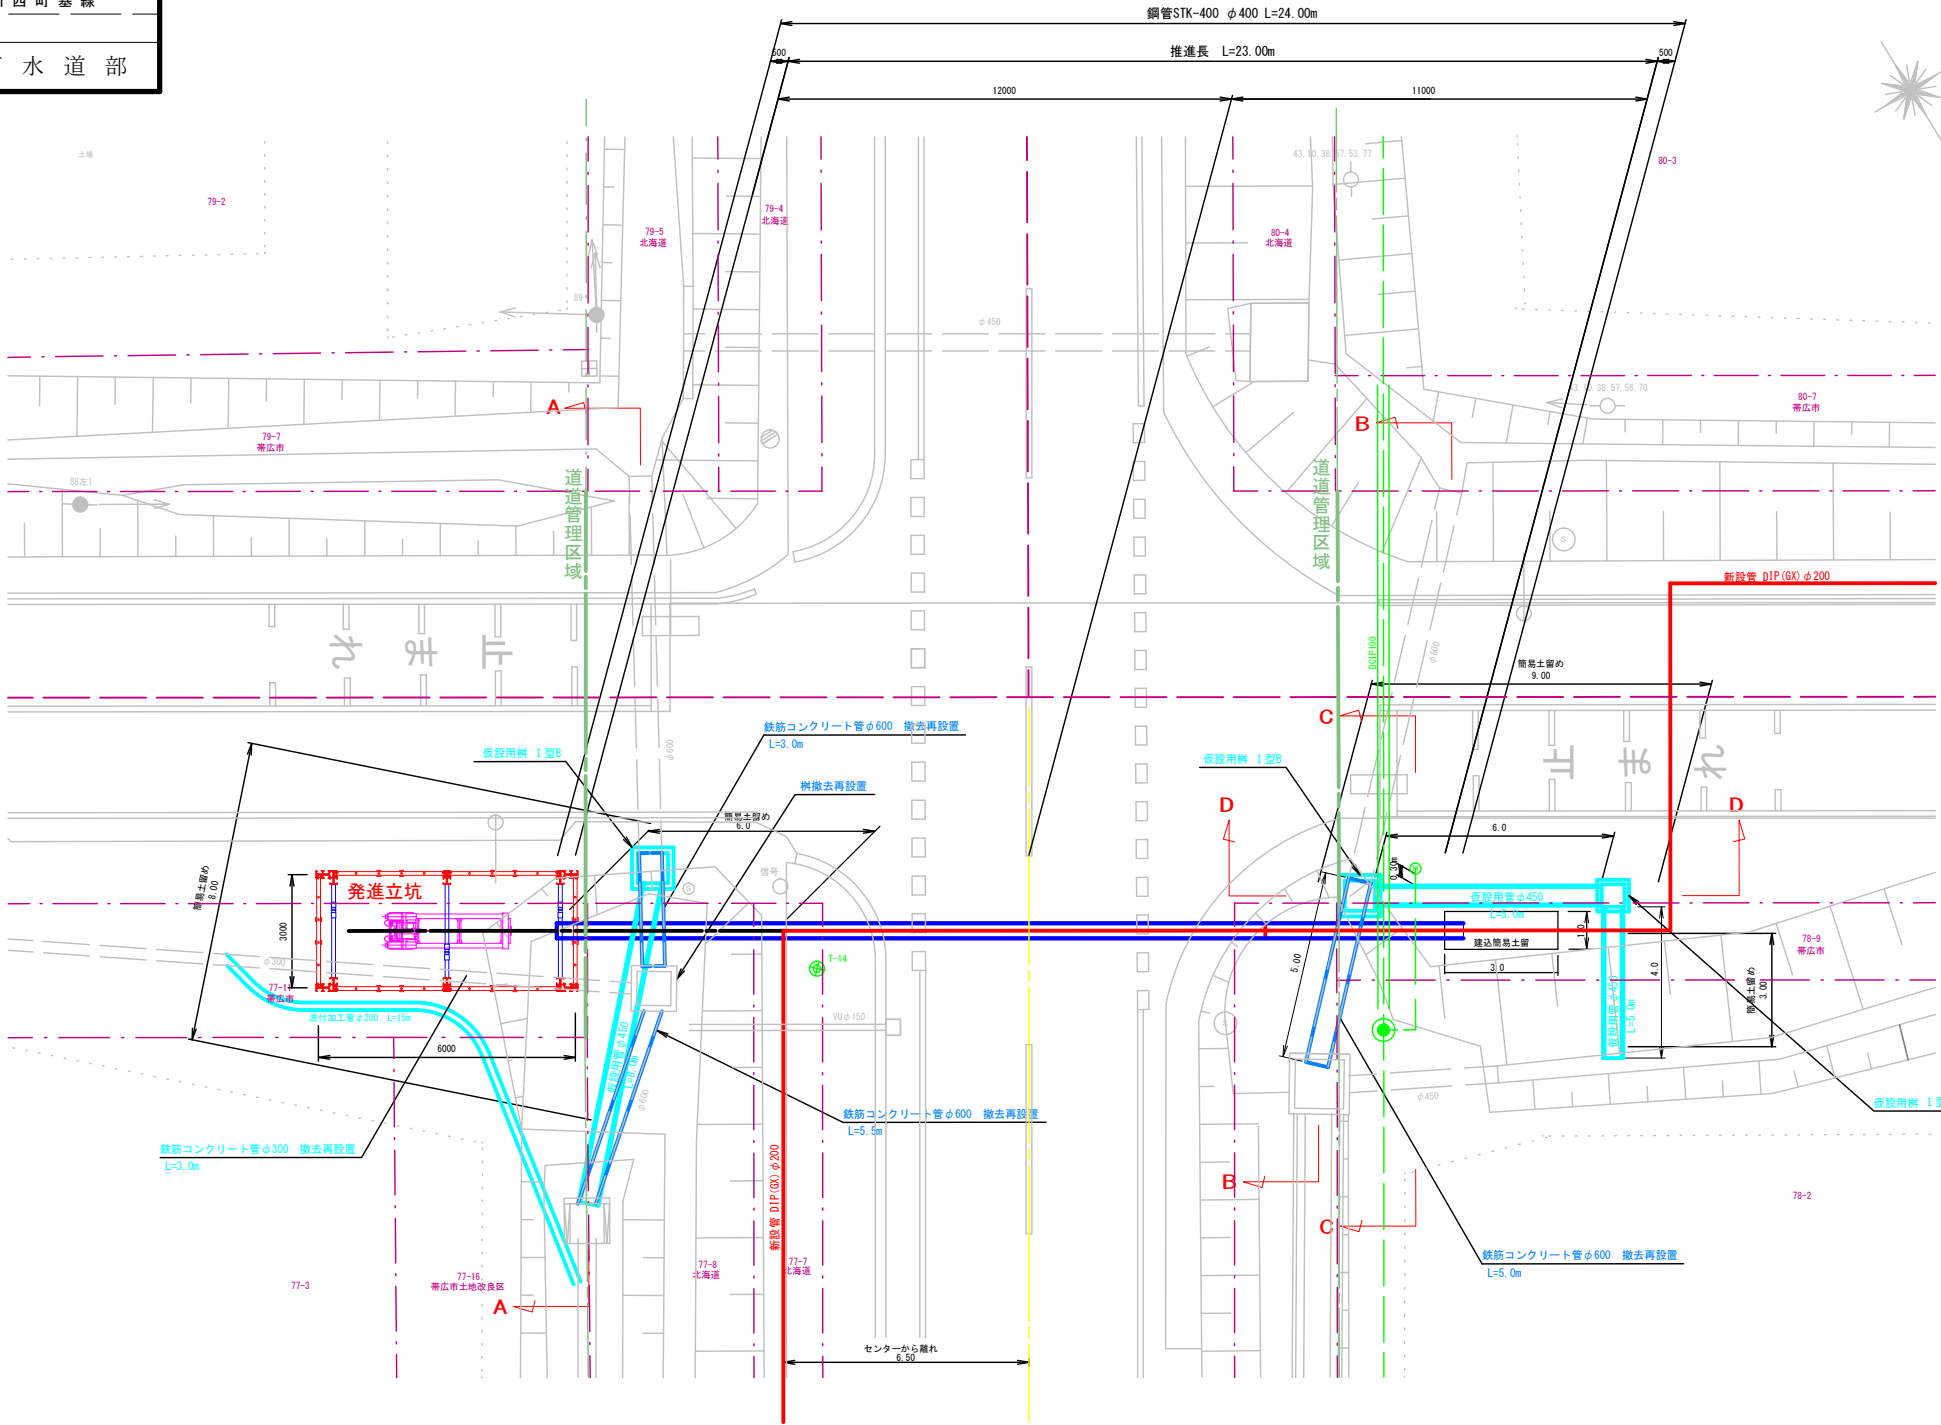

断 面 図
S=1:100

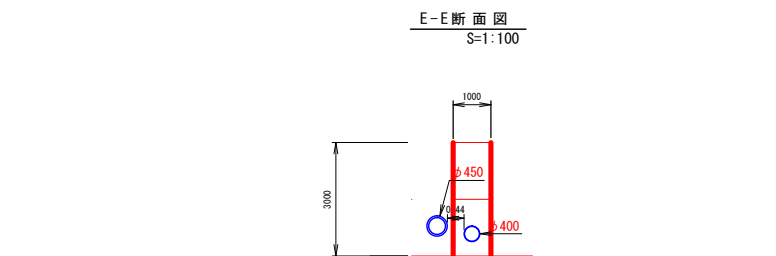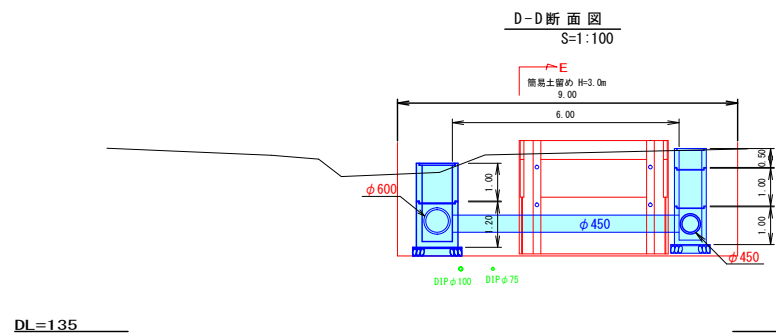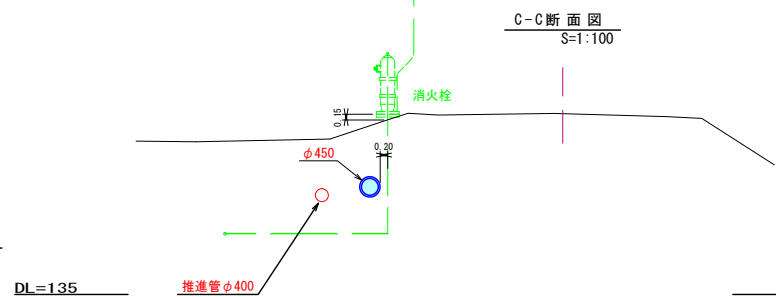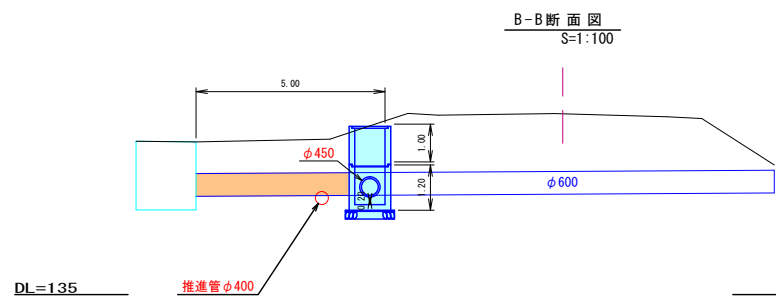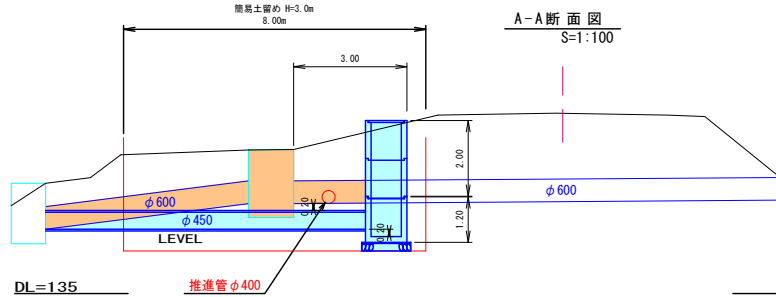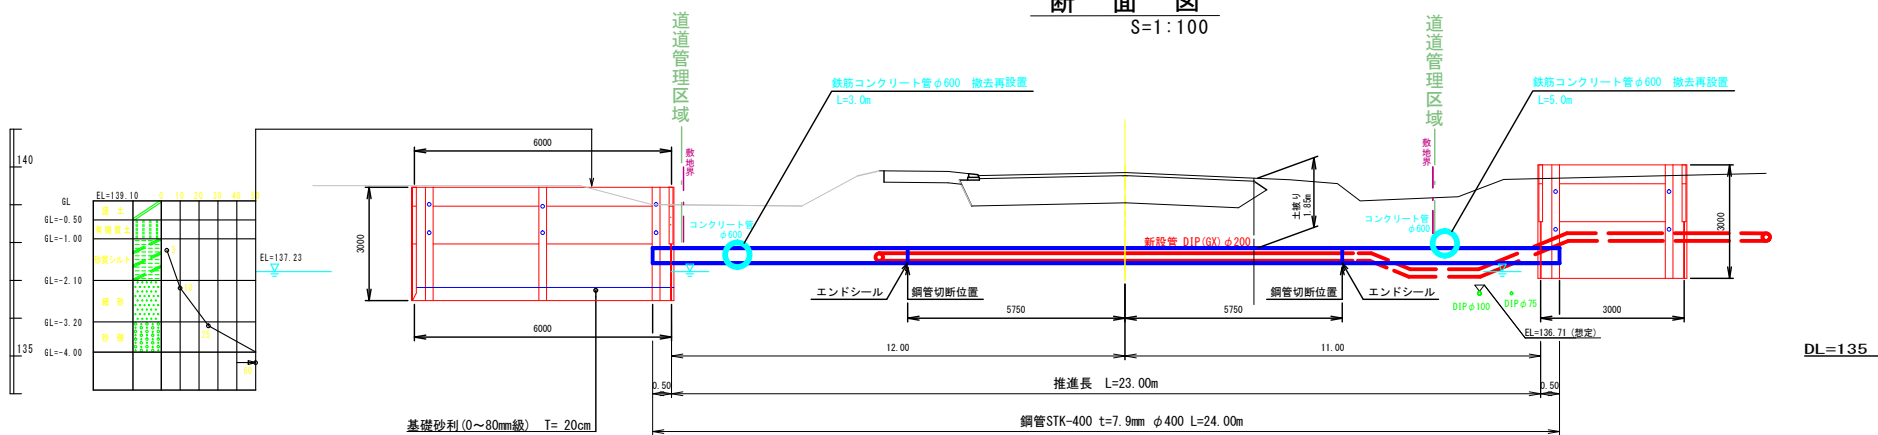


工事名	令和 年度 第 工区 川西受水施設送水管布設工事
図面名	復旧平面図(4)
縮尺	S=1:200 図面番号 28 / 33
施工位置	帯広市 川西町基線
帯広市上下水道部	

14/17

舗装復旧図


S=1:200

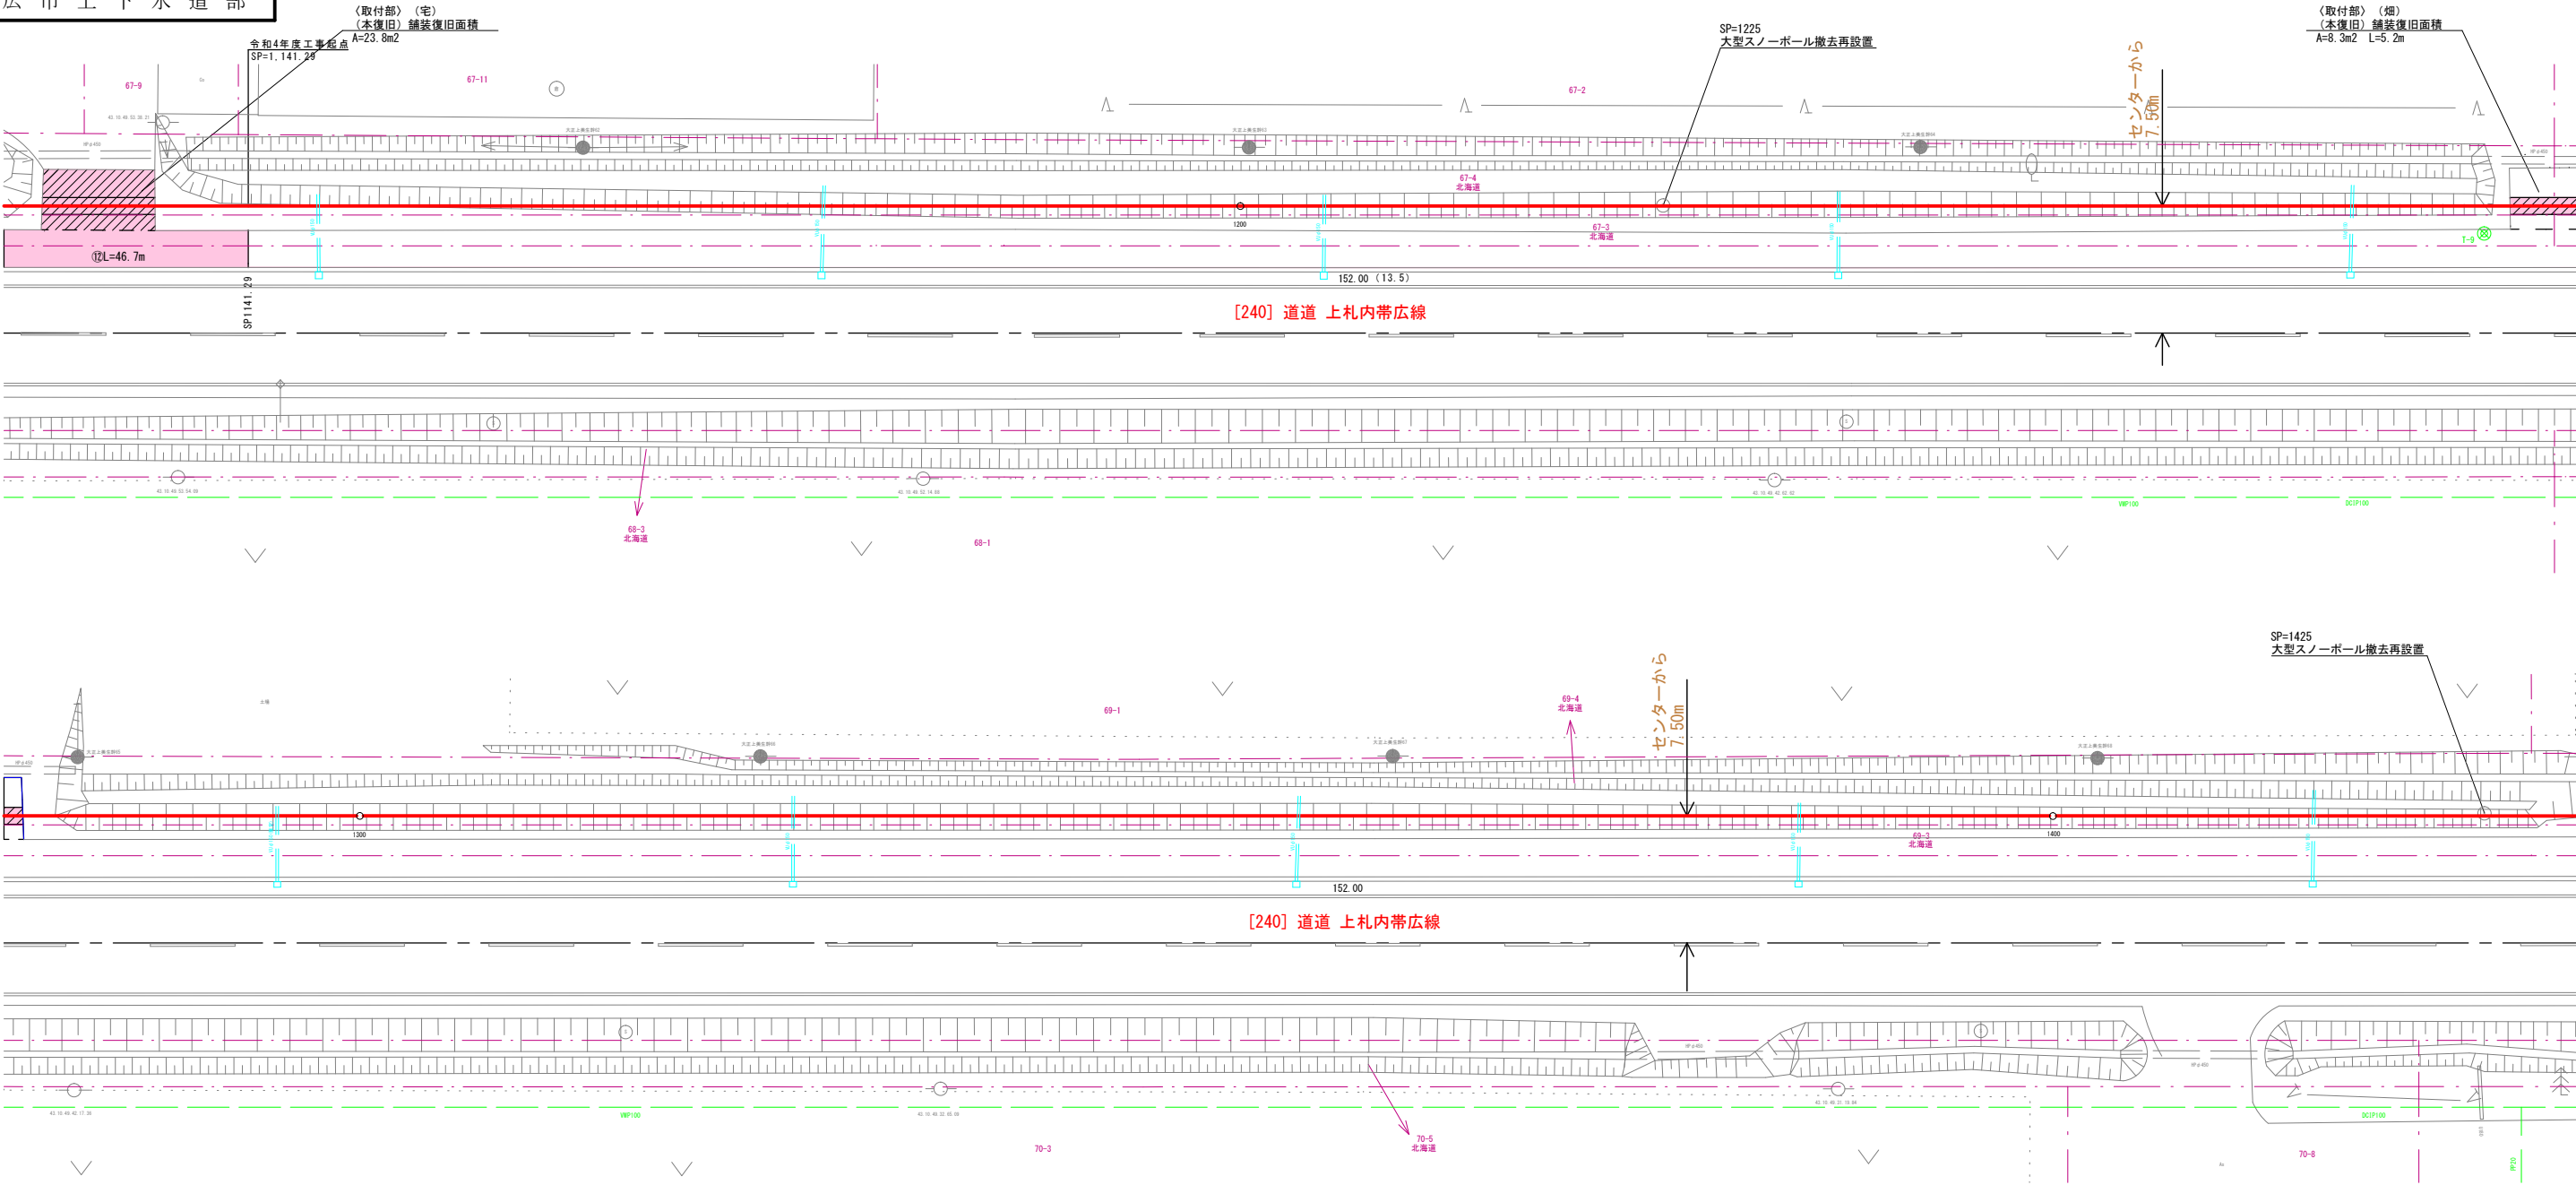

復旧断面図

S=1:50



- 歩道舗装復旧面積 (Sidewalk restoration area)
- 取付道路舗装復旧面積 (Road restoration area)

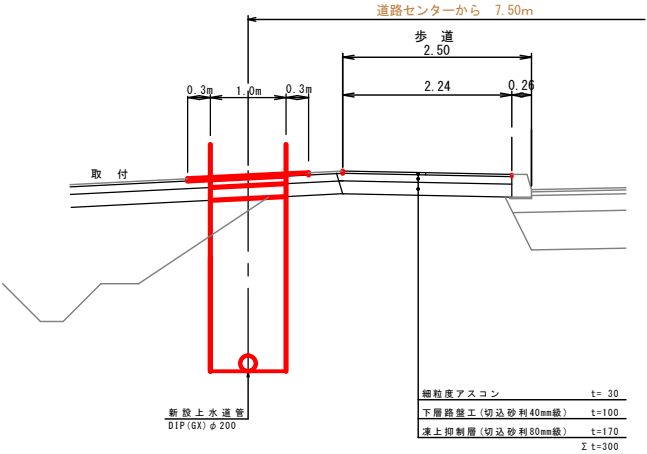


工事名	令和 年度 第 工区 川西受水施設送水管布設工事
図面名	復旧平面図(6)
縮尺	S=1:200 図面番号 30 / 33
施工位置	帯広市 川西町基線
帯広市上下水道部	

16/17

舗装復旧図
S=1:200

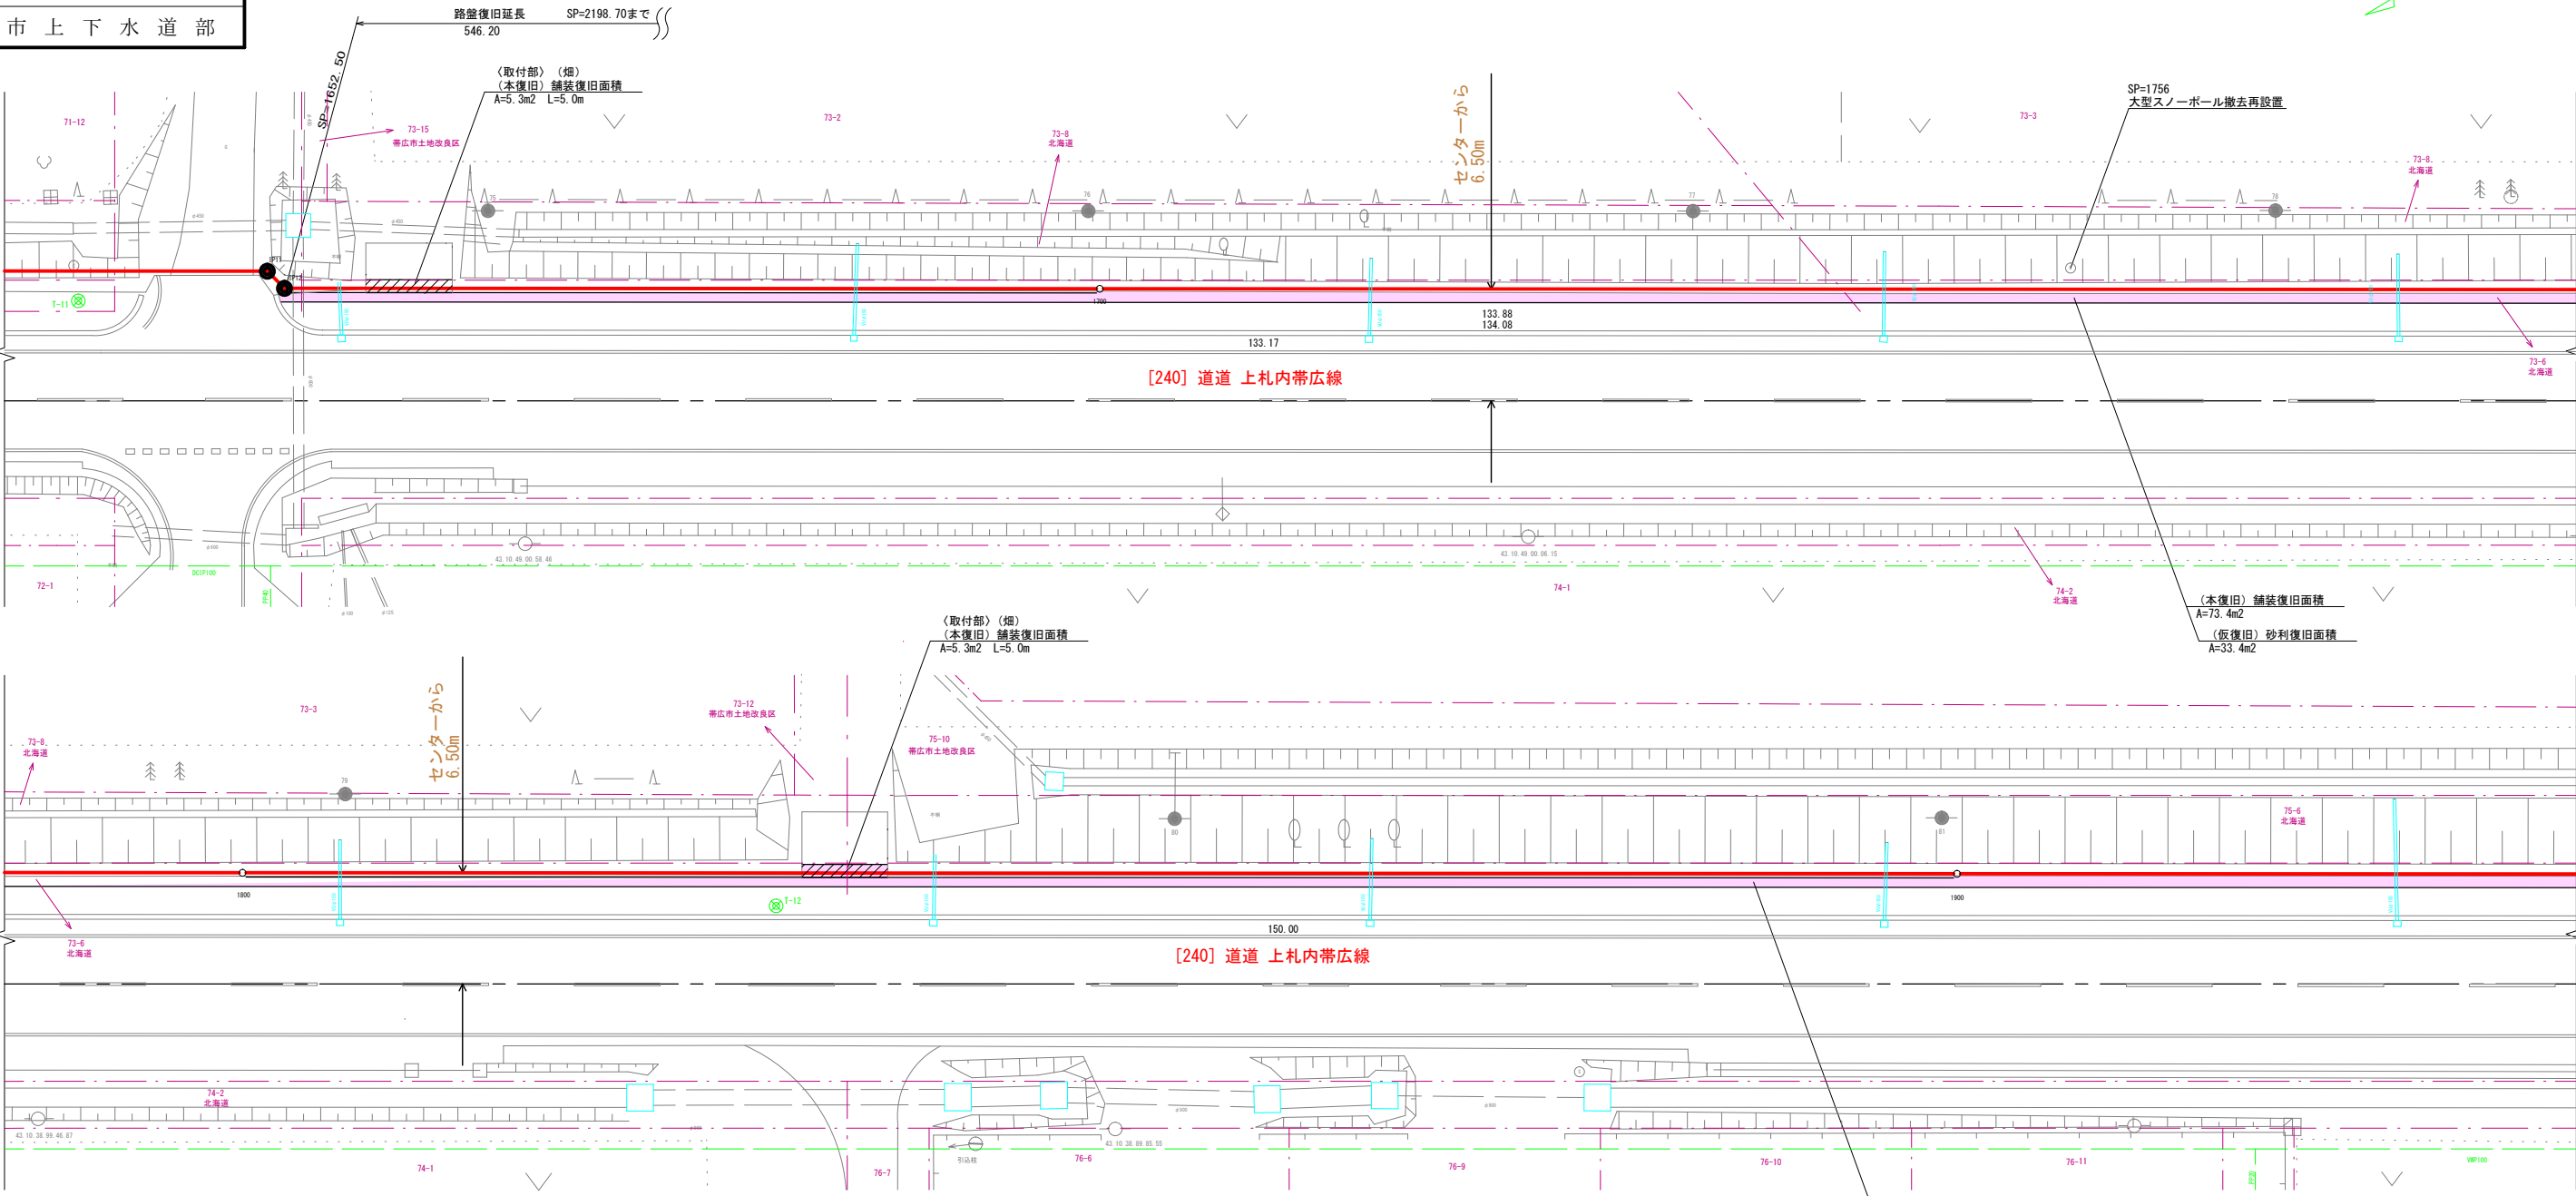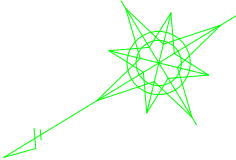

復旧断面図
S=1:50

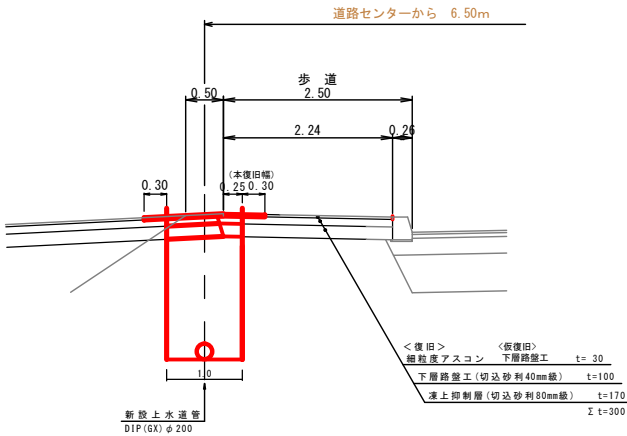

17/17

鋪装復旧図

S=1:200

《取付部》《畑》

《本復旧》鋪装復旧面積

A=5.3m² L=5.0m

