


工事名	令和 5 年度 上水道測量調査・実施設計委託業務その1		
図面名	平面図		
縮尺		図面番号	1
施工位置	大正町基線～東2線・愛国町東2線		
帯 広 市 上 下 水 道 部			

平 面 図

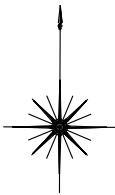

【管路近代化事業・補助】

(R236)国道236号線

調査・設計 管径φ200mm L=0.593km・L=593m

(8307)桜木12号・大正10号線

調査・設計 管径φ200mm L=1.280km・L=1280m

(8102)旧広尾道路甲線

調査・設計 管径φ150mm L=1.359km・L=1359m

【管路近代化事業・起債】

(8308)大正・10号線

調査・設計 管径φ50mm L=0.116km・L=116m

(8403)大正・9号線

調査・設計 管径φ75mm L=0.246km・L=246m

(8310)大正・東2線線

調査・設計 管径φ75mm L=0.177km・L=177m

(D962)道道愛国停車場古舞線

調査・設計 管径φ100mm L=0.594km・L=594m

【管路近代化事業・補助】

(8307)桜木12号・大正10号線 調査・設計 管径φ200mm L=1.280km・L=1280m

【管路近代化事業・起債】

(D962)道道愛国停車場古舞線 調査・設計 管径φ100mm L=0.594km・L=594m


【管路近代化事業・起債】
(8308)大正・10号線 調査・設計 管径φ50mm L=0.116km・L=116m

【管路近代化事業・補助】
(R236)国道236号線 調査・設計 管径φ200mm L=0.593km・L=593m

【管路近代化事業・起債】
(8310)大正・東2線線 調査・設計 管径φ75mm L=0.177km・L=177m

【管路近代化事業・起債】
(8403)大正・9号線 調査・設計 管径φ75mm L=0.246km・L=246m



【管路近代化事業・補助】
(8102)旧広尾道路甲線 調査・設計 管径φ150mm L=1.359km・L=1359m

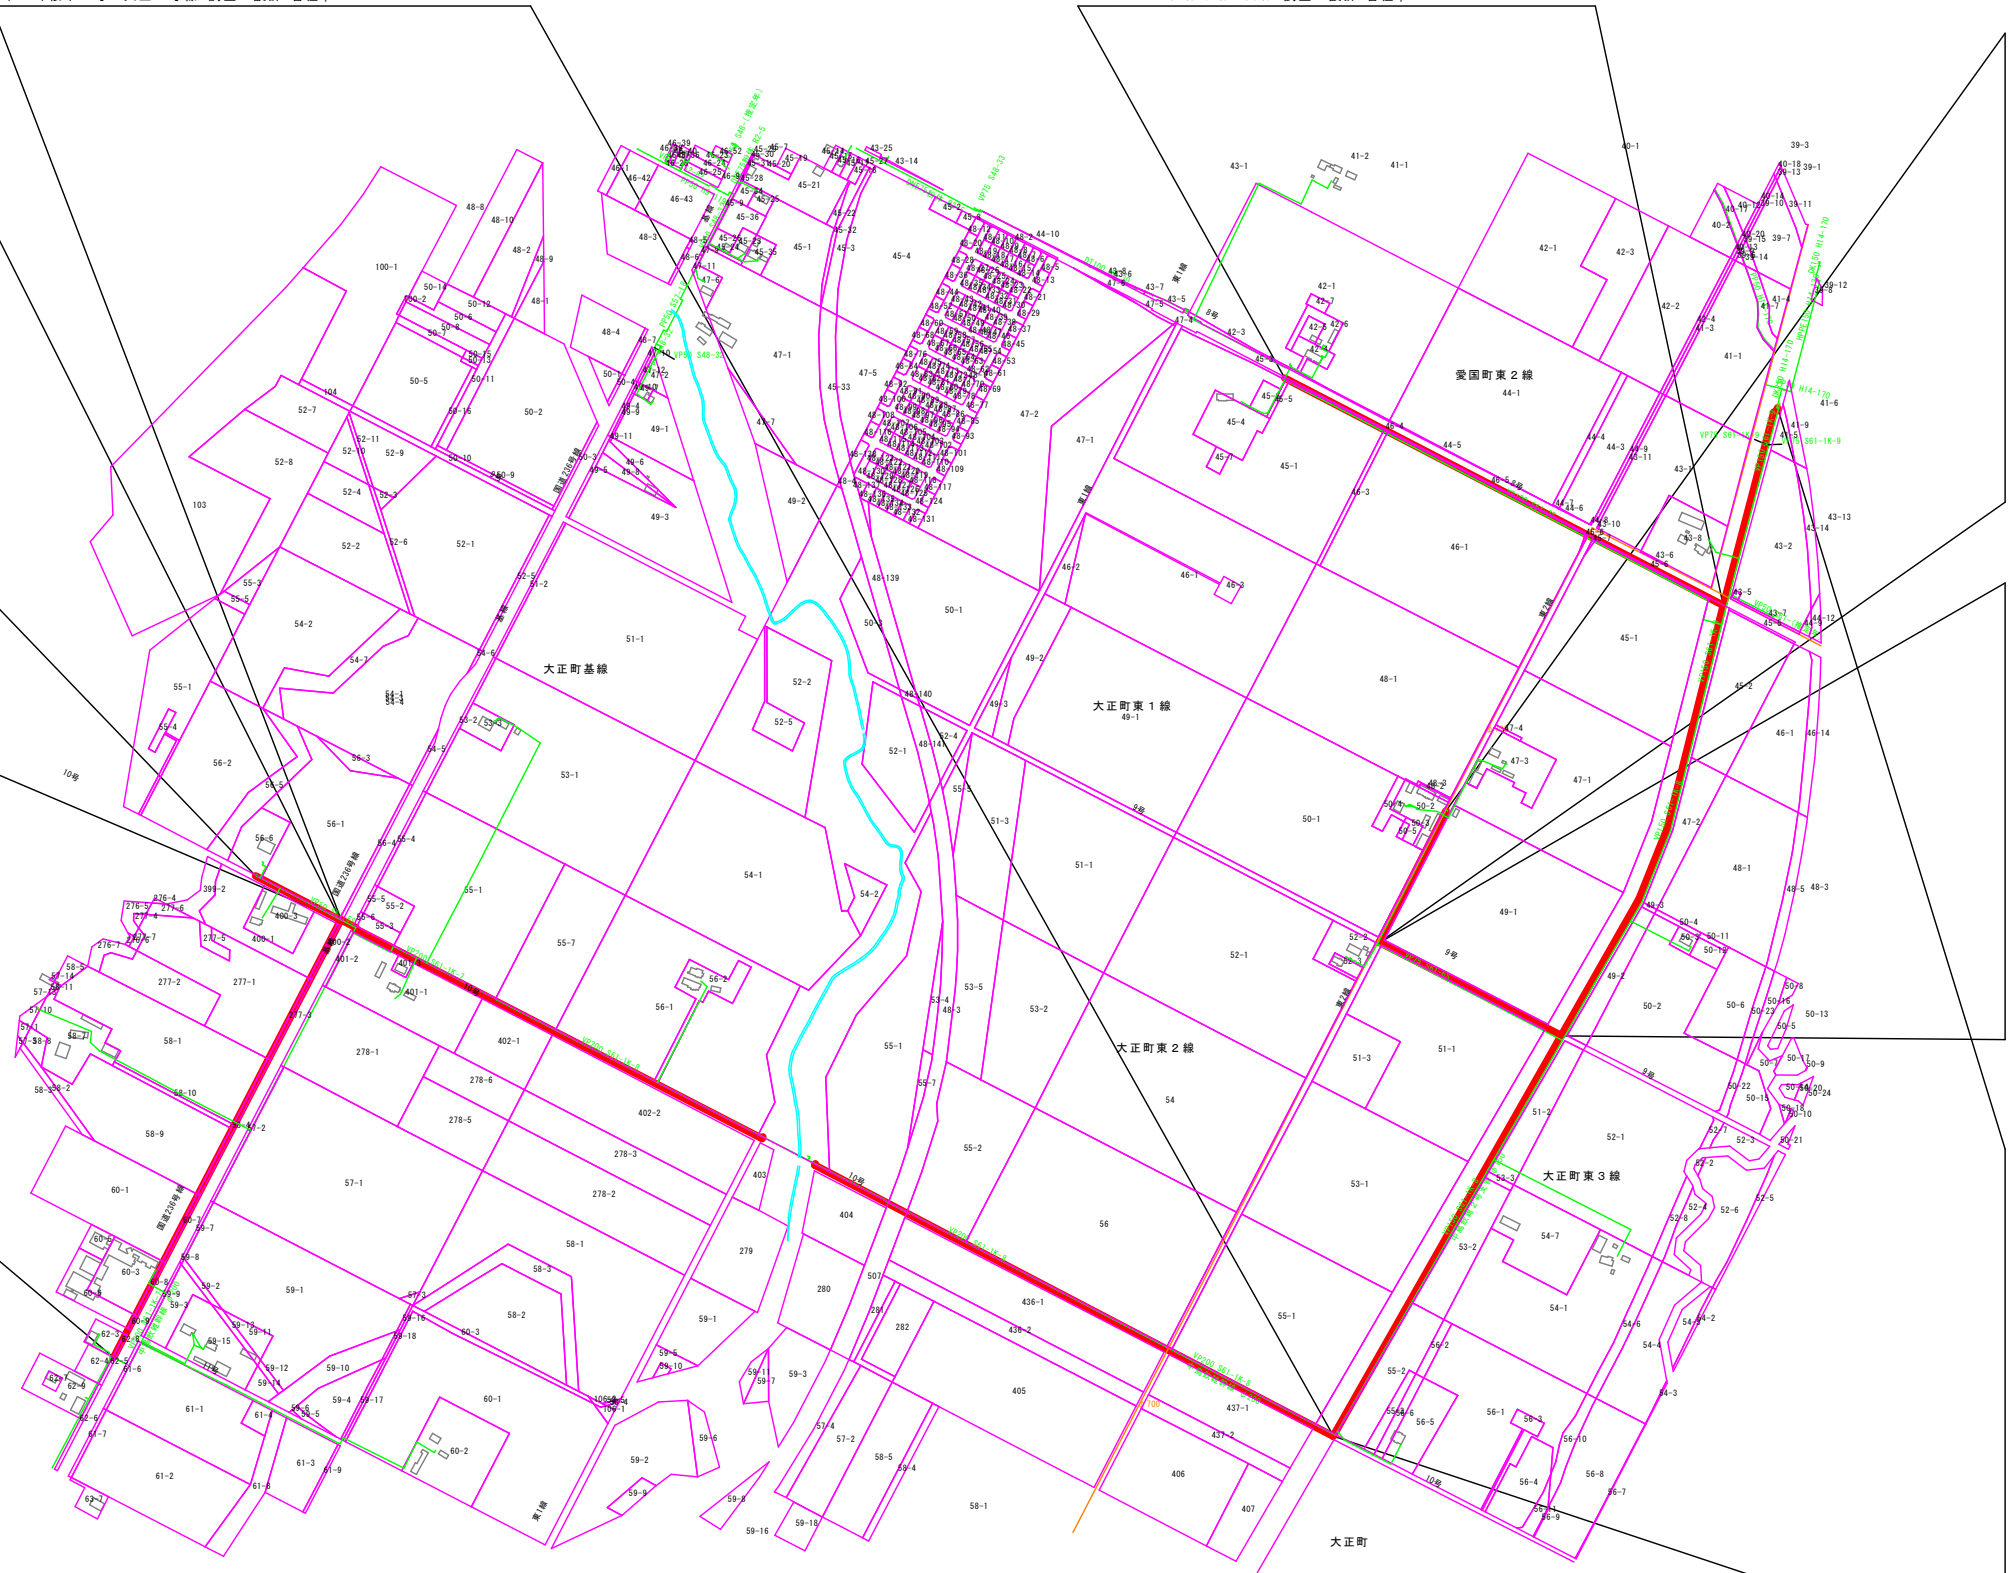

工事名	令和 5 年度 上水道測量調査・実施設計委託業務その1		
図面名	平面図		
縮尺		図面番号	2
施工位置	愛国町基線		
帯 広 市 上 下 水 道 部			

【管路近代化事業・起債】
公衆用道路（市道未認定路線）
調査・設計 管径φ75mm L=0.046km・L=46m
水道用地
調査・設計 管径φ75mm L=0.139km・L=139m

平 面 図

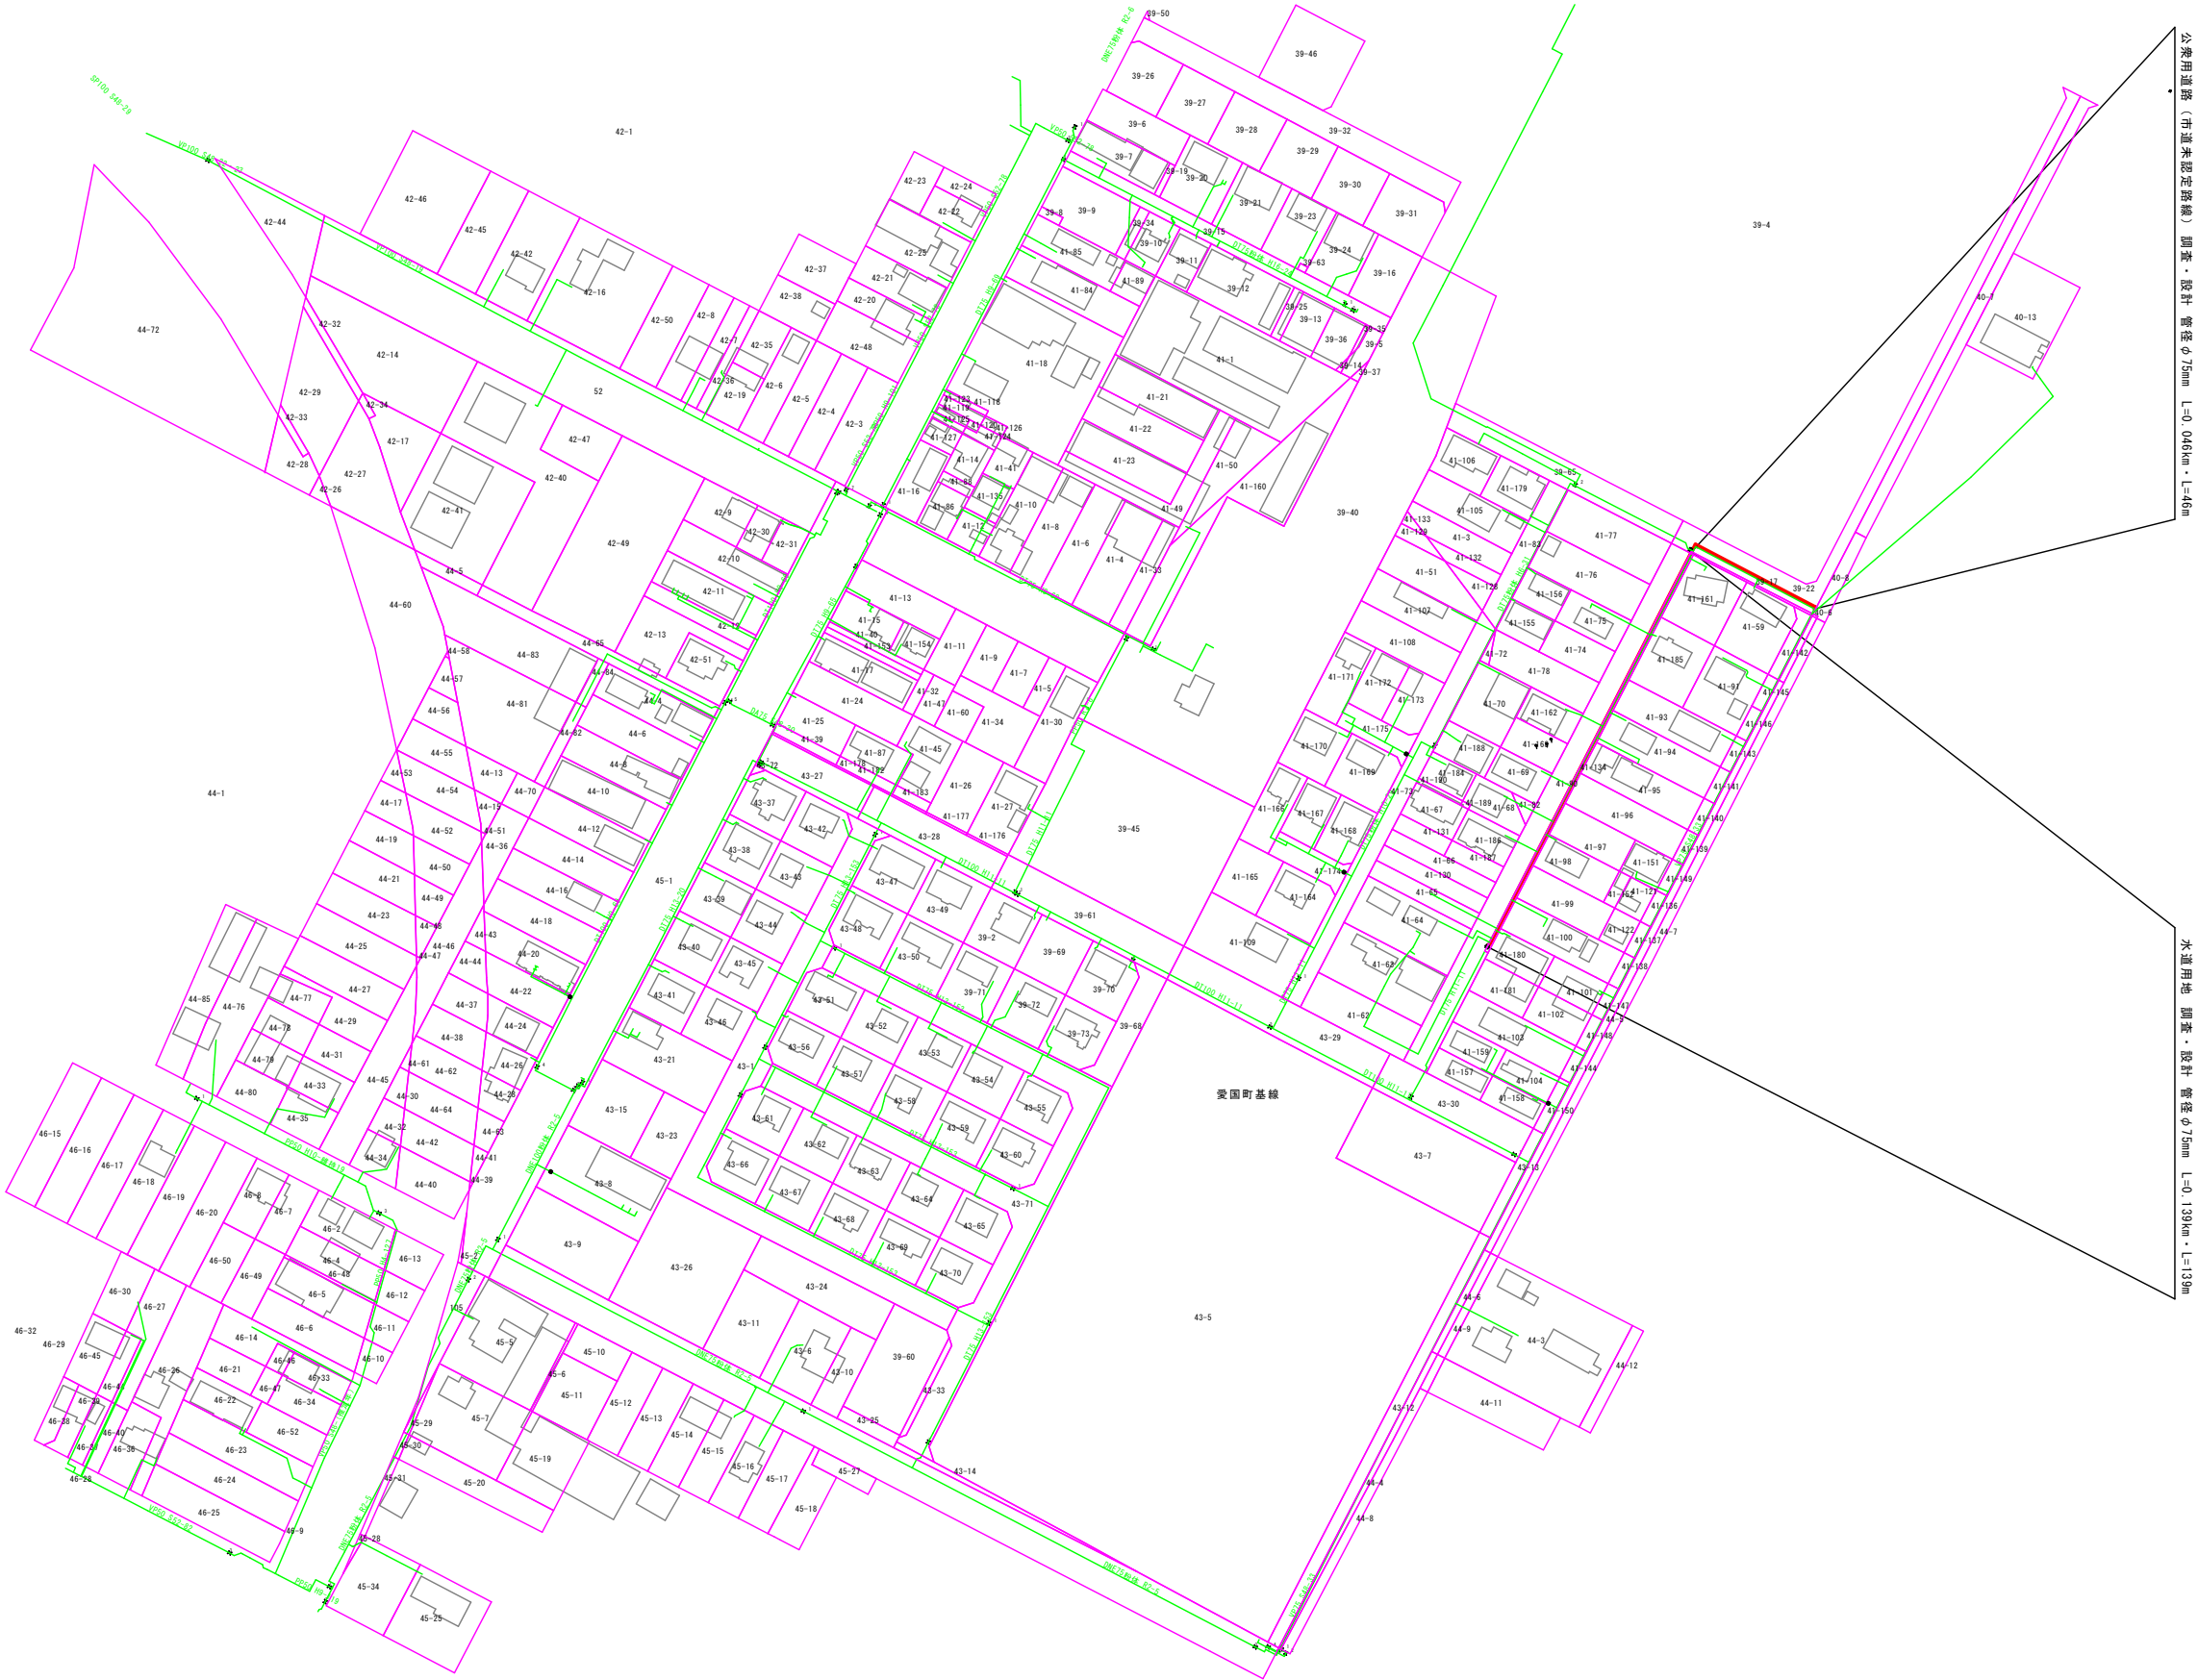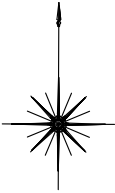

【管路近代化事業・起債】
公衆用道路（市道未認定路線） 調査・設計 管径φ75mm L=0.046km・L=46m

【管路近代化事業・起債】
水道用地 調査・設計 管径φ75mm L=0.139km・L=139m