

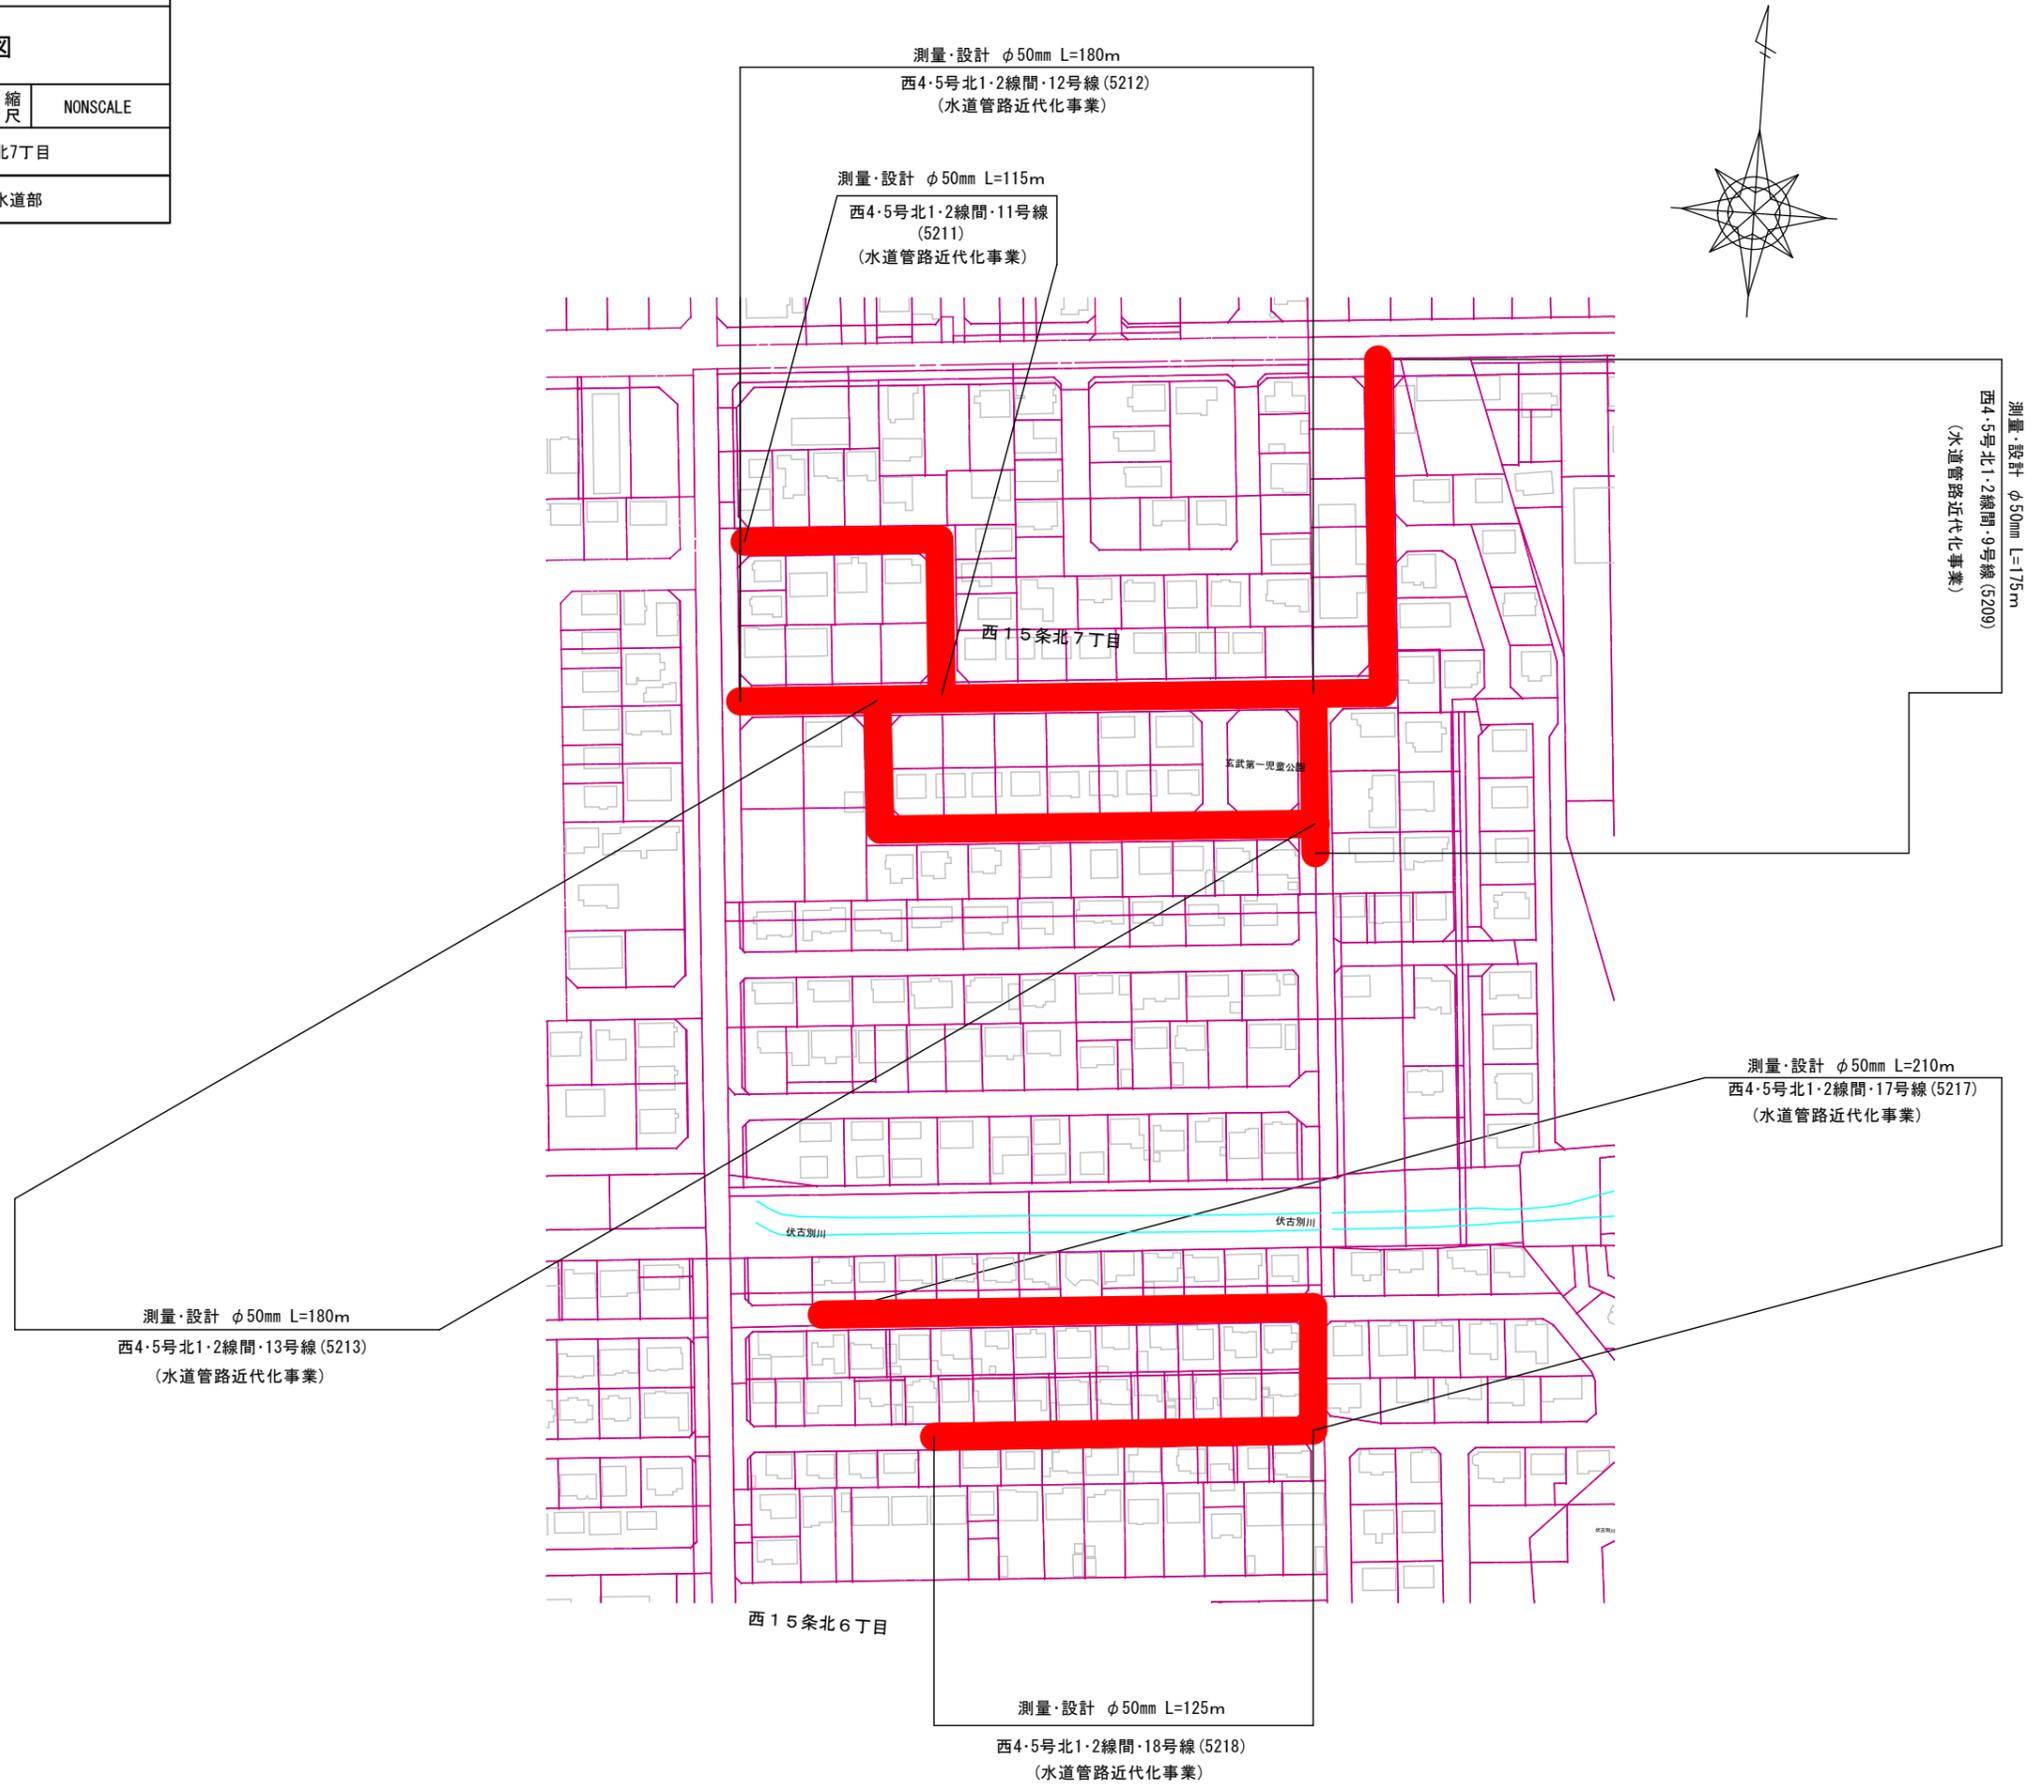


名称	令和 5 年度 上水道測量調査・実施設計委託業務その4	
図名	平面図	
図番	1	縮尺 NONSCALE
位置	帯広市西15条北7丁目 帯広市上下水道部	

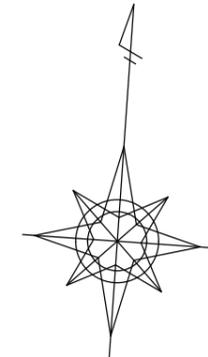


名称	令和 5 年度	
	上水道測量調査・実施設計委託業務その4	
図名	平面図	
図番	2	縮尺 NONSCALE
位置	帯広市西16条北2丁目	
帯広市上下水道部		


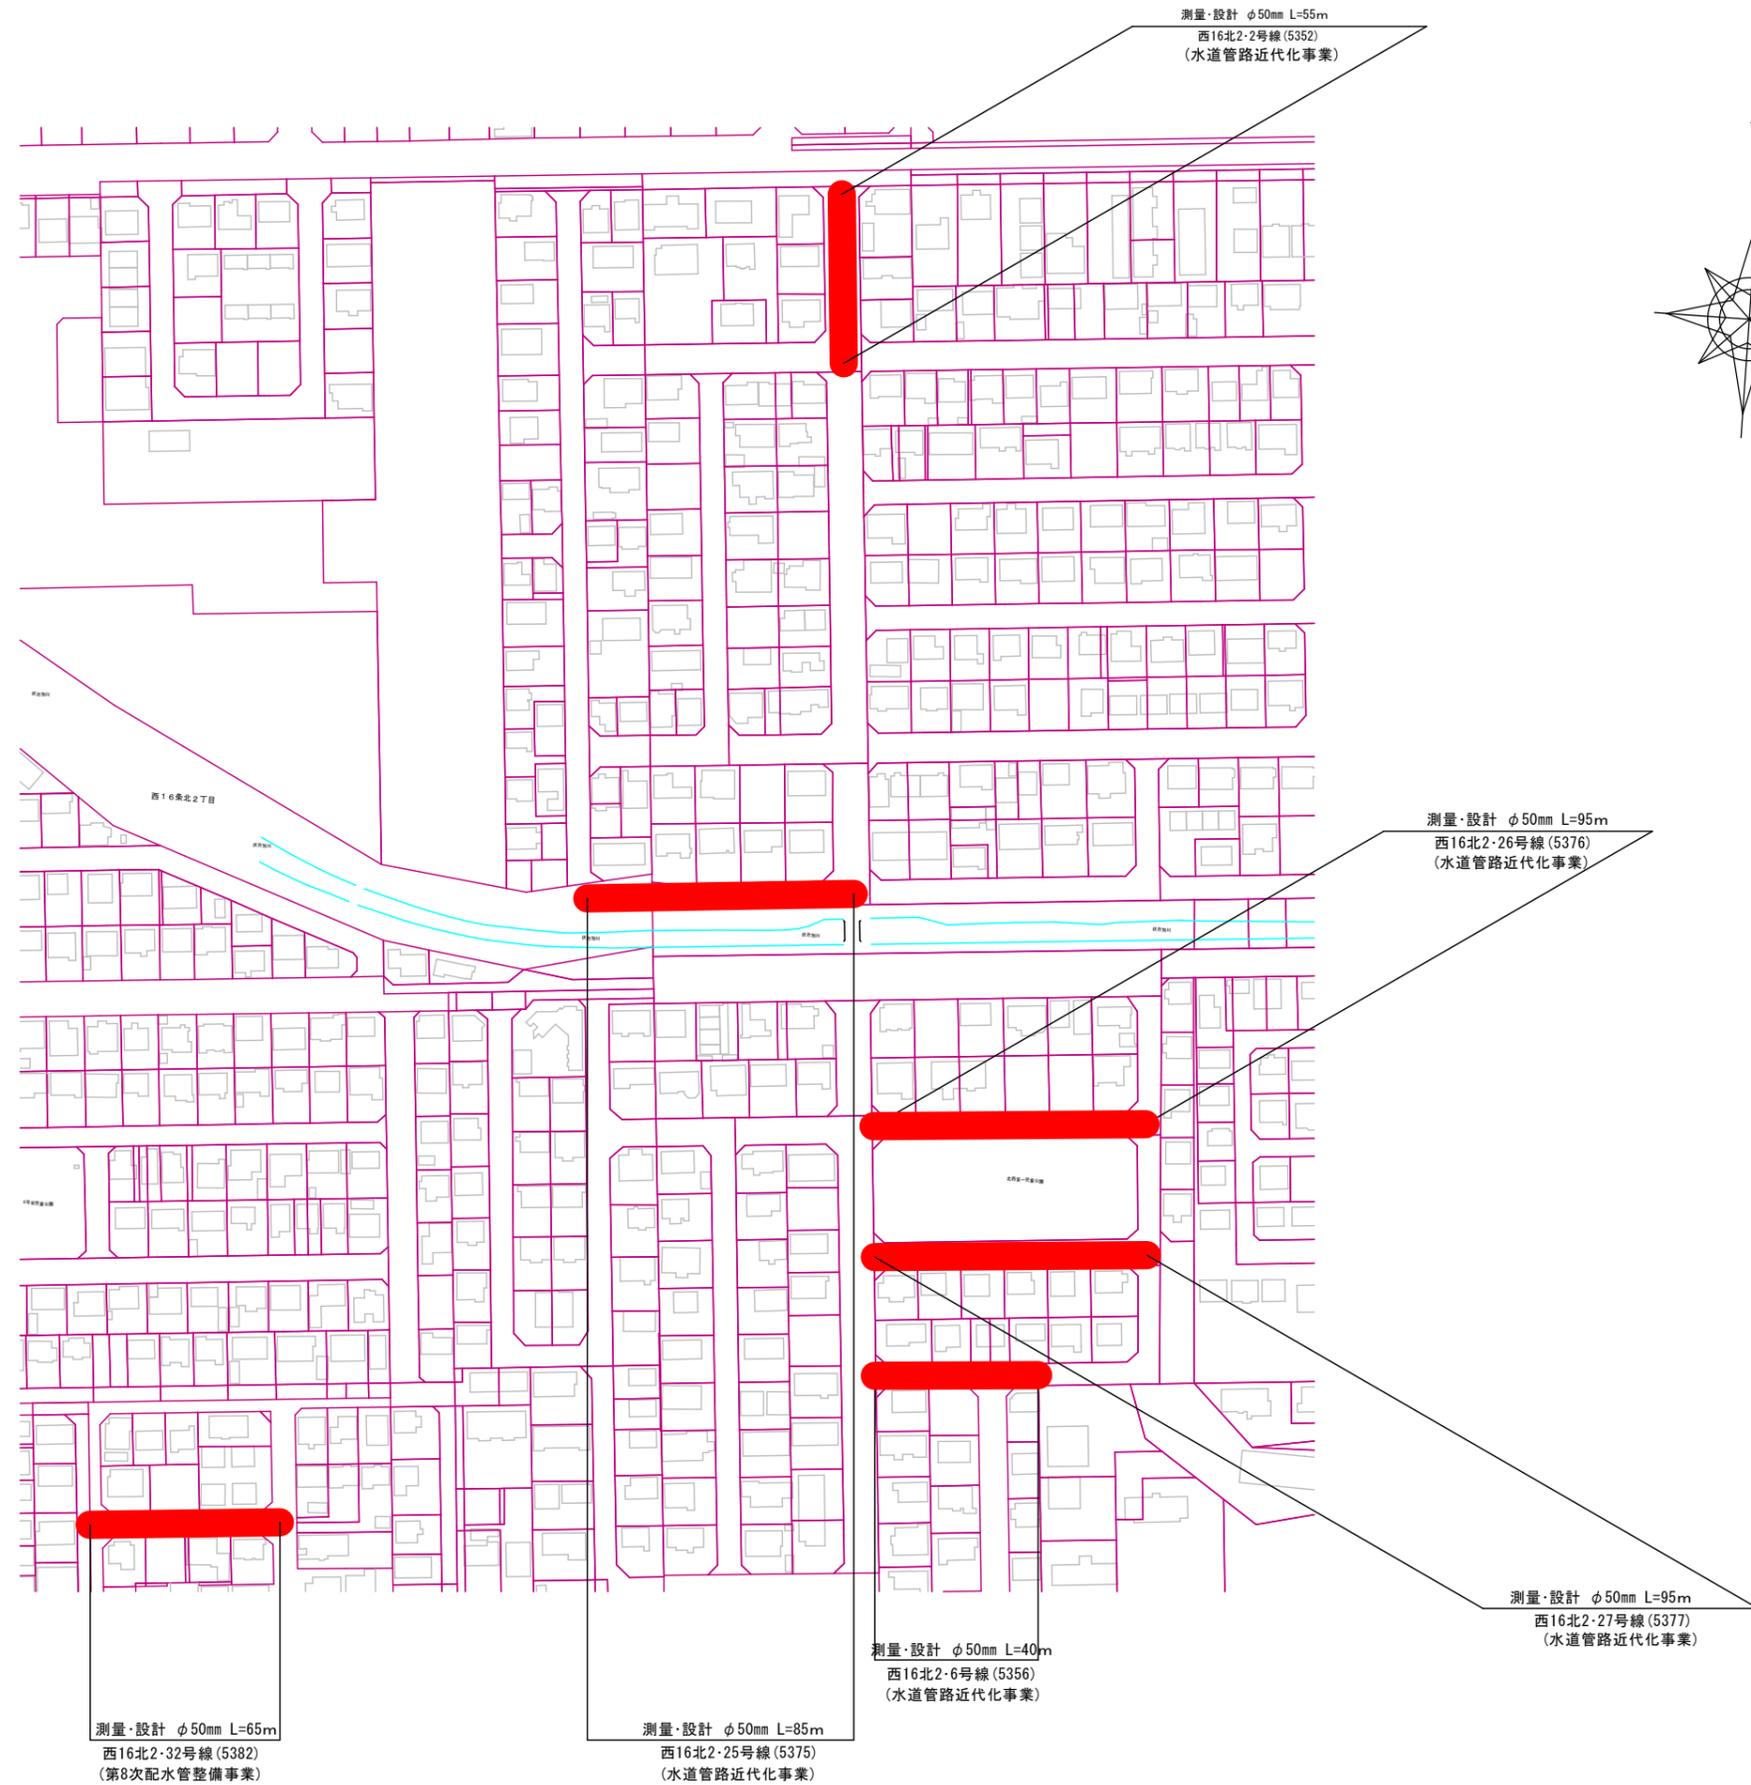


名称	令和 5 年度 上水道測量調査・実施設計委託業務その4	
図名	平面図	
図番	3	縮尺 NONSCALE
位置	帯広市西17条北1丁目	
	帯広市上下水道部	

測量・設計 φ50mm L=130m
西17号北1・29号線(5429)

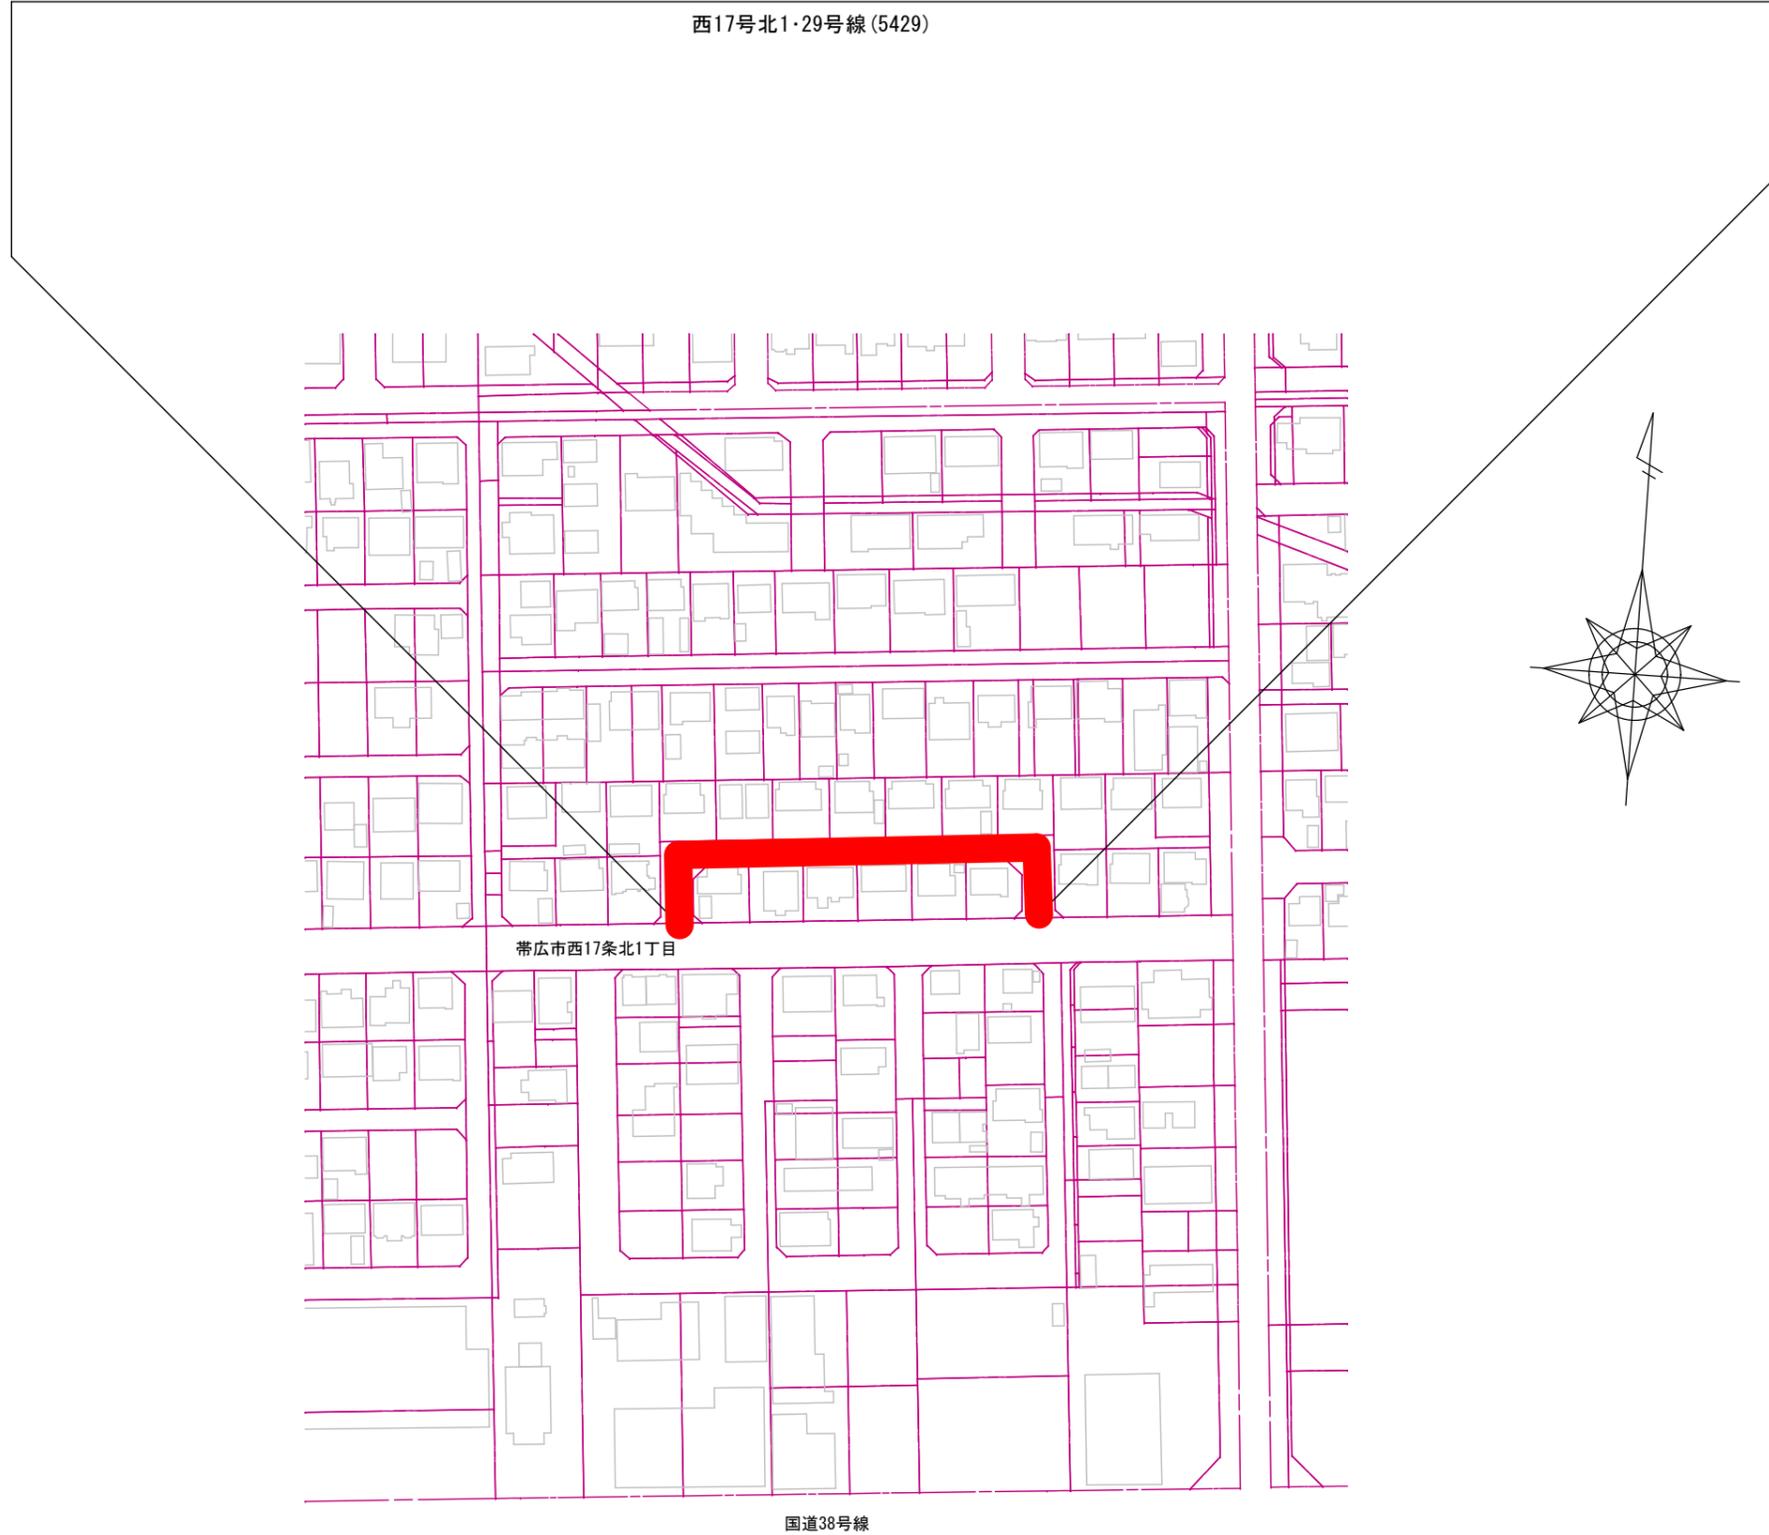

名称	令和5年度 上水道測量調査・実施設計委託業務その4		
図名	平面図		
図番	4	縮尺	NONSCALE
位置	帯広市西12条北3丁目		
	帯広市上下水道部		

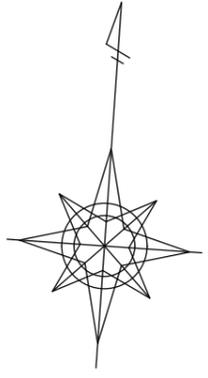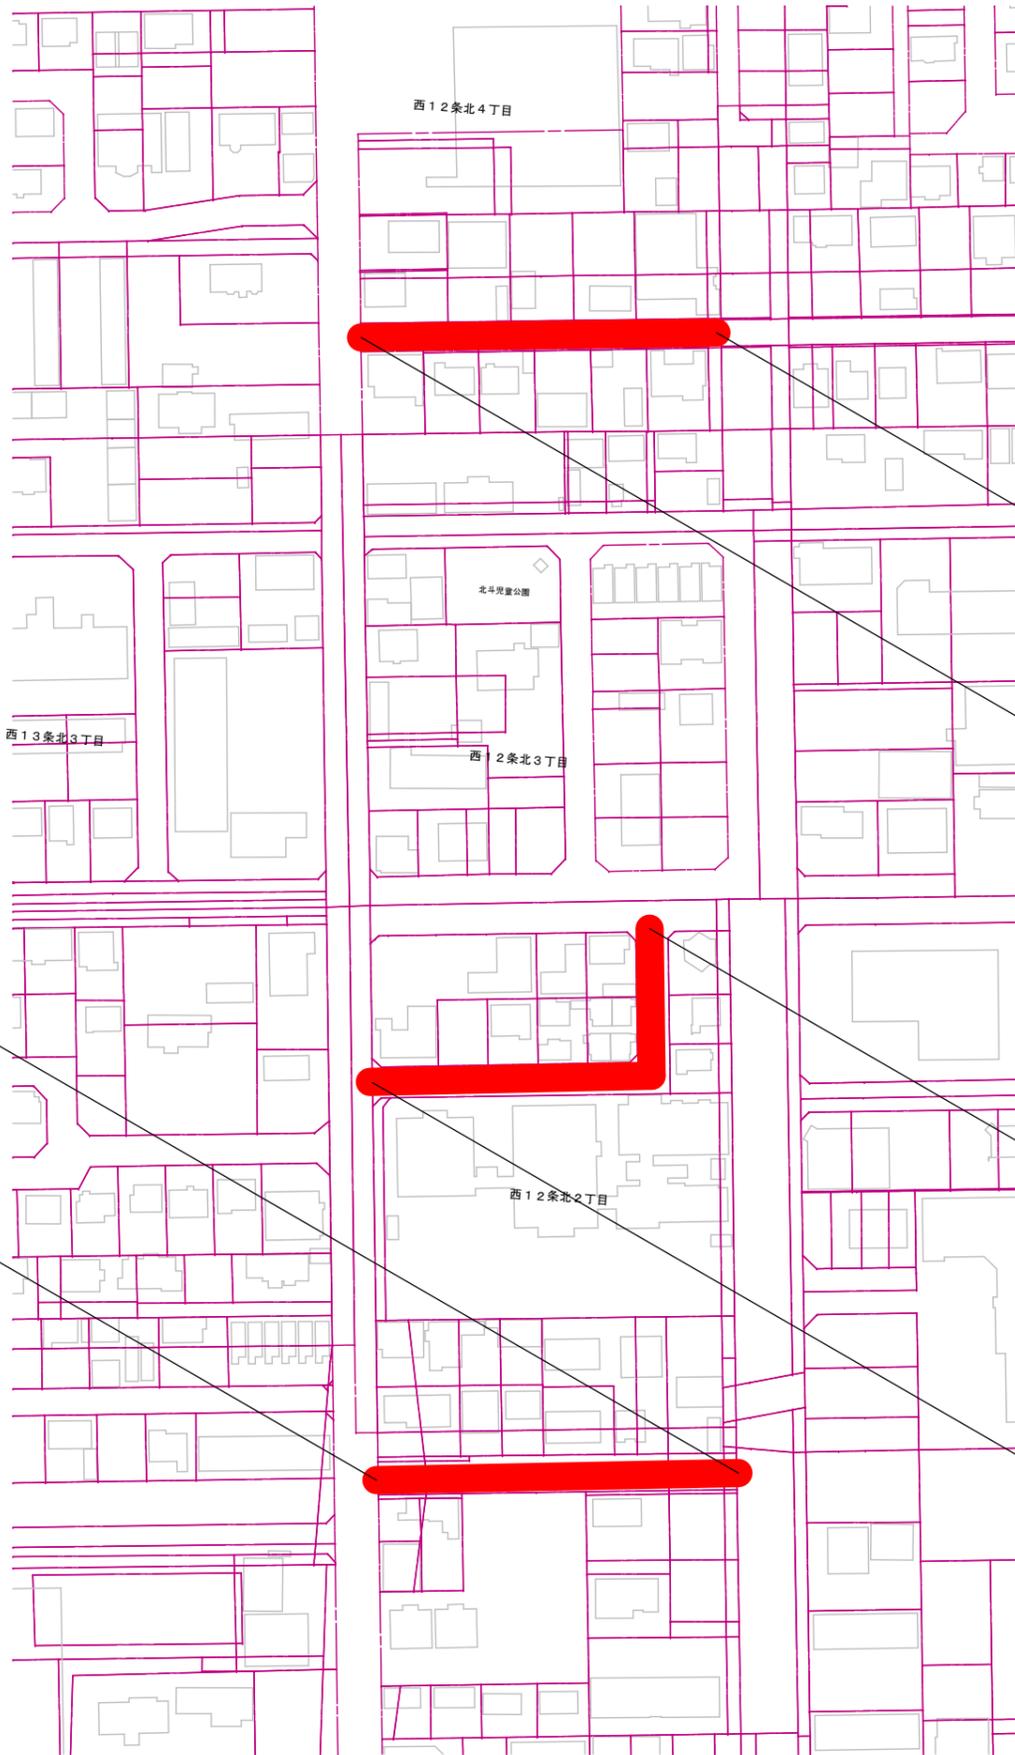

測量・設計 φ50mm L=100m
西4・5号国道北1線間・26号線
(5176)
(第8次配水管整備事業)

測量・設計 φ50mm L=100m
西3・4号国道北1線間・17号線 (5067)
(第8次配水管整備事業)

測量・設計 φ50mm L=120m
市道認定外路線
(第8次配水管整備事業)