設　　計　　図　　書

（特記仕様書・位置図・工事数量総括表）

令和　８　年度施行

第２工区合併処理浄化槽新設工事

北海道帯広市

特　記　仕　様　書

（合併処理浄化槽設置工事）

北　海　道　帯　広　市

（　上下水道部　技術室　下水道課　建設係　）

2026．3．改正

目　　次

☑	1.	適用	P－ 1
☑	2.	土木工事積算基準等	P－ 1
☑	3.	積算情報	P－ 1
☑	4.	施工計画書の作成	P－ 1
☑	5.	工事完成届	P－ 2
☑	6.	ブロワの設置場所、騒音について	P－ 2
☑	7.	再生資源利用計画及び再生資源利用促進計画	P－ 2
☐	8.	概数発注	P－ 2
☑	9.	出来形図	P－ 3
☑	10.	段階確認事項	P－ 3
☑	11.	建設発生土処理	P－ 3
☑	12.	特定建設資材廃棄物の処理について	P－ 4
☐	13.	建設副産物(伐採・抜根・すき取り・抜開物等)	P－ 5
☑	14.	土の締固め試験及び現場密度の測定	P－ 5
☑	15.	砂埋戻し部の球体落下試験	P－ 6
☑	16.	工事保険の加入について	P－ 6
☐	17.	土留工について	P－ 6
☑	18.	埋戻し土	P－ 7
☑	19.	技能士の活用について	P－ 7
☑	20.	電子納品・情報共有（試行）	P－ 8
☑	21.	工事材料品質確認願	P－ 9
☑	22.	その他	P－ 9
	様式.	別紙様式一覧表	

様 式 一 覧 表

1. 施工計画書
2. 工事材料品質願
3. 施工体制報告書
4. ~~産業廃棄物管理票(マニフェスト)総括表~~
5. 工事看板
6. 工事施工協議簿・別紙
7. 段階確認願
8. 建設発生土受入契約書
9. 建設発生土受入証明書
10. ~~再資源化等報告書~~
11. 非排対機械使用理由書
12. 使用機械一覧
13. 休日・夜間作業の届出書
14. 履行報告書・別紙
15. 社内検査計画書
16. 社内完成検査報告書
17. 借受書
18. 返納書
19. 技能士活用状況報告書

1. 適用

本工事は、『北海道建設部土木工事共通仕様書（最新版）』（以下共通仕様書という。）及び『公共建築工事標準仕様書』、『浄化槽必携』に基づき施工するものとする。『設計図書』、『共通仕様書』及び特記仕様書に記載のない場合においては、関係する各要綱、示方書及び指針等に準拠すること。その適用にあたっては、その都度工事監督員と協議すること。また、施工にあたって疑義、不明な点があれば同様に協議すること。

排出基準

PH	5.8以上8.6以下	窒素含有量	20mg/L以下
BOD	20mg/L以下	BOD除去率	90%以上
大腸菌郡数	3,000個/ml以下		

2. 土木工事積算基準等

1) 本設計図書は北海道建設部が制定した「土木工事積算要領」、「土木工事積算基準」、「下水道工事工種体系化の手引き・数量算出要領」、「土木工事工種体系化の手引き」及び「土木工事数量算出要領」に基づき作成している。
「土木工事積算基準」で定められている諸基準は次のとおり扱っている。

2) ①機械、人力等の施工方法区分は設計図面等から判断しているが、機械施工が困難な場合は人力施工としている。
②各基準で標準の工法や機種が定められている場合、別途特記仕様書等で明示している場合を除き、標準工法・機種で積算している。
③上記①②は受注者の任意施工を拘束するものではない。ただし、現場条件等によりこれにより難い場合は、必要に応じて設計変更する。

3) 「土木工事工種体系化の手引き」で定められている事項について、規格・摘要欄に明示した内容に変更が生じた場合は、必要に応じて設計変更をする。

3. 積算情報

積算時想定工事期間には施工に必要な実日数（実働日数）以外に、準備期間 30 日、後片付け期間 37 日のほか雨休率、休日等(日曜日、祝日、夏季休暇、年末年始休暇及び作業期間内の全土曜日を含む。)を見込んでいる。

4. 施工計画書の作成

1) 受注者は、契約後速やかに公示用設計図書の検討、基本的な測量による現場確認、関係機関への届け出、監督員との打合せを行うこと。

2) 特記仕様書に記載がある条件明示の項目は、全て現地等と適合するか否かを確認し、施工計画書へ図面を含め詳細（管理者名、会社名、住所、距離及び受け入れ条件等）に記載すること。現地等に設計図書とのおいて相違があった場合は、直ちに監督員に報告の上、必要に応じ協議すること。

3) 施工方法には、具体的な作業の手順や方法、当該工事で留意すべき事項等について、共通仕様書に準じて記載すること。（掘削、転圧、敷均し、構造物の施工、工作物の撤去、仮設の方法等）

4) 出来形、品質及び写真の管理基準は、共通仕様書に準じた管理基準のほか社内管理基準を明記すること。また、どこの箇所（測点等）でどの程度実施するのかなどを具体的に記載すること。

5) 品質管理基準は、小規模工事を除き関連項目を全て満足できるよう、試験方法や品質管理基準の項目は監督員と協議のうえ記載すること。

6)　特記仕様書及び共通仕様書等で指定している段階確認及び立会についてを記載するものとし、その他の段階確認事項は、監督員と協議のうえ記載すること。
7)　施工計画書を変更および追加する部分は、速やかに監督員に提出すること。

5. 工事完成届

工事完成届には、撮影年月日等を記入した着工前、工事状況（ダイジェスト版）及び完成写真を添付するものとする。

6. ブロワの設置場所、騒音について

ブロワの設置位置は、浄化槽使用者と十分協議をし、騒音及び景観に配慮し設置すること。
ブロワの騒音測定は、ボックスの中に設置した状態で1.0m離れた場所で行う。その測定値は45ｄｂ以下とする。

7. 再生資源利用計画及び再生資源利用促進計画

『共通仕様書』第１章１－１－１－２２に基づく、「再生資源利用計画書」、「再生資源利用促進計画書」を施工計画書に添付すること。

~~**8. 概数発注**~~

1)　「概数として扱う数量一覧表に示した数量」は、必要に応じて設計変更をするものとする。
2)　当該工事に関する設計変更図書の作成（設計変更図面の作成及び工事数量の算出）は受注者が行うものとする。
3)　概数に係る施工については、施工図面・数量計算書等を作成のうえ、監督員と十分協議した結果を施工協議簿として作成すること。
4)　標準図は標準的な施工図または出来形を示すものであり、現地状況等に応じて受注者は十分照査のうえ施工するものとする。
5)　変更の必要が生じた場合は、速やかに監督員と協議を行うこと。
6)　概数に係る工種は、概数の確定以後から、概数箇所の工事が可能となる。ただし、着手前に数量を確定できない工種は、監督員と協議の上、施工協議簿を作成すること。
7)　建設副産物の概数について
　① 解体・破砕費・運搬費
　　a 構造物等の実測寸法により算出した体積とする。なお計測した写真を提出の上、協議すること。
　　b 構造物等の寸法実測が困難で体積・重量の算出が不可能な場合（構造物等の形上が不定形な場合等）は、産業廃棄物管理票（マニフェスト）総括表の数量と単位体積質量を換算して算出するが、過大な出来形に対する変更は行わない。
　　c 舗装厚の実測方法
　　各舗装構成を１施工箇所として施工延長２０m毎に１箇所、施工延長が２０m以下は３箇所の舗装厚を実測した平均値を算出する。舗装の撤去面積が設計と異なることにより変更を要する場合は、施工前に監督員と現地立会を行い、変更資料を提出し協議すること。
　② 処分費
　　産業廃棄物管理票（マニフェスト）総括表を提出し協議すること。処分数量により概数確定を判断するが、過大な出来形に対する変更は行わない。産業廃棄物管理票（マニフェスト）及び検量書については、監督員から指示を受けた場合には提出すること。

9. 出来形図

1)　受注者は、下記出来形図を本工事の完成時に成果品として提出すること。撤去図など施工後に形態がなくなるものは除くこととする。また、監督員が必要とする図面を作成すること。
「平面図」「縦断図」「（標準）断面図」

2)　記録ファイル形式はPDF形式とP21形式の両方とする。また、PDFは設計値と出来形（朱書）の並記とし、P21については出来形値のみとする。文字化けなどが無いよう確認し記録すること。

10. 段階確認事項

次の時期又は工種については、段階確認を実施する。
・浄化槽及び浸透桝の設置位置、高さ
※位置、高さの確認は３者（発注者、受注者及び浄化槽設置申請者）にて行う。
・球体落下試験

11. 建設発生土処理

1）　本工事の建設発生土は下記を想定している。

該当	契約会社名、受入所在地	搬入予定土量	運搬距離	敷均しの有無	受入期間	受入不可期間
	清川受入地① （帯広市清川町東2線97番地1,2,3） （帯広市清川町東2線99番地2,3） （帯広市清川町東2線84番地1,2,3）	m^3	L= km	有 ・ 無	月 日 ～ 月 日	月 日 ～ 月 日
	清川受入地② （帯広市清川町東2線99番地1,6,7,8）	m^3	L= km	有 ・ 無	月 日 ～ 月 日	月 日 ～ 月 日
	中島東5線受入地 （帯広市中島町東5線96番地9）	m^3	L= km	有 ・ 無	月 日 ～ 月 日	月 日 ～ 月 日
	稲田町受入地 （帯広市稲田町9-1,川西町基線99）	m^3	L= km	有 ・ 無	月 日 ～ 月 日	月 日 ～ 月 日
○	岩内受入地 （帯広市岩内町東1線7番地1）	56 m^3	L= 7.3 km	有 ・ (無)	8 月27 日 ～ 12 月 1 日	月 日 ～ 月 日
○	現場受入 （帯広市昭和町東3線110番地11）	56 m^3	L= 0.3 km	有 ・ (無)	8 月27 日 ～ 12 月 1 日	月 日 ～ 月 日
○	現場受入 （帯広市八千代町219番地3）	56 m^3	L= 0.3 km	有 ・ (無)	8 月27 日 ～ 12 月 1 日	月 日 ～ 月 日

2） 搬入に先立ち、受入先と受入契約を締結すること。（別紙「建設発生土受入契約書」を参照）また、発注者及び受入先に土質試験表を必要に応じ提出すること。なお、土質試験項目は最適含水比及び粒度分布等の試験結果を提出するものとする。

3） 搬入土の中に、コンクリートやアスファルト、ゴミ等を混入させないこと。なお、混入を確認した場合は混入物を撤去すること。また、今後の受入が禁止される場合があるので厳守すること。

4） 多数の現場から搬入が予想されるため、特に搬入位置の指示が無い場合は処理場の奥から置土の上、雨水の滞水を防ぐため均一に敷均すこと。

5） 搬入路に砂利等が必要な場合は、適宜敷均しや補充を行うこと。

6） 搬入期間中は、道路の清掃人により搬入路の清掃を行うこと。また、清掃人には会社名を明示した腕章を着用させること。

7） 搬入前に監督員と受入先管理者、搬入時期、数量の確認方法等を協議すること。

8） 搬入完了後、速やかに下記の写真を添付した「建設発生土処理完了調書」を提出すること。

① 搬入前後の比較ができる写真。

② 搬入土の土質が確認できる写真。

③ 道路清掃人及び清掃状況が確認できる写真。

④ 搬入土量（台数管理）が確認できる写真（ダンプベッセルの寸法写真および容量の図示）

9） 搬入完了後、受入者から受理した別紙の「建設発生土受入証明書」は、監督員が確認するものとする。

12. 特定建設資材廃棄物の処理について

1） 分別解体等によって発生する特定建設資材廃棄物（コンクリート塊、発生木材、アスファルトコンクリート塊）は、受注者が適正な帯広市内の処理施設を選定し、施工計画書に「建設廃棄物における適正処理計画」を記載すること。なお、受注者の提示と積算上想定している処理施設が異なる場合については設計変更の対象としない。ただし、現場条件や数量の変更等、受注者の責によるものでない事項についてはこの限りではない。また、変更が生じた場合は、必要な資料を提出のうえ、工事監督員と協議すること。

※ 処分場所は、受入可能な施設の中から、運搬費等も含めた積算上で一番安価な処理施設を想定している。

2） 工事写真に、処理業者名（処分場名の看板等）と搬入状況がわかる写真を貼付すること。

3） 分別解体等及び再資源化等の計画協議書は、再資源化施設の変更がないように十分に留意の上、計画協議をすること。なお変更が生じた場合は速やかに変更協議書を提出すること。

4） 本設計図書において発生しないものとしている種類の特定建設資材廃棄物であっても、受注者の都合により実際に発生させ、廃棄物として処分する場合は、当該特定建設資材廃棄物の再資源化等実施方法の確定後に、建設リサイクル法第１３条及び分別解体等省令第４条に基づく協議書の別記様式を準用し、「４　再資源化等をするための施設の名称及び所在地」欄に必要事項を記載して、工事監督員の確認を受けること。


13. 建設副産物(伐採・抜根・すき取り・抜開物等)

1） 本工事で発生する伐根物等は、下記のとおり適切に処理すること。
   ① 受注者自らの車両で直接処分場へ運搬する場合、又は、受注者の職員が賃貸車両を使用して直接処分場へ運搬する場合は、建設発生土と同様、運搬車両に看板等で会社名を明示すること。
   ② ①の事項、又は、伐根物等処理の一括下請（「下請選定通知」、「契約書写し」を提出すること）以外の方法で処理を行う場合は、廃棄物処理業の許可を受けた者を選定すること。
2） 施工計画書には「伐根物等処理計画書」を添付すること。
3） 搬入完了後、速やかに「伐根物等処理実績調書」を提出すること。また、調書には下記の資料を添付すること。
   ① 運搬状況を確認できる写真（運搬車両が確認できるもの）
   ② 受入業者名（処分場の看板等）と搬入状況がわかる写真
   ③ 受入伝票の写し
4） 工事現場内で発生した、廃棄物等が混在しないよう適切に管理するとともに処分場には、速やかに搬出すること。
5） 有料の処理費用は、本工事の契約に含まれている。
6） 一般廃棄物を帯広市以外へ搬出する場合、搬入を行う自治体の事前承諾が必要となるので監督員と協議すること。
7） 一般廃棄物の収集・運搬・処分を委託する場合は、帯広市内の許可業者に限るため留意すること。
8） 幹材の搬出の場合は、別紙の「幹材の搬入について」を参照の上、指定伝票を監督員に提出すること。
9） 枝材の搬出は、指定伝票のうち、「帯広有機西帯広牧場　ポスト投函用」を処理日毎に処理場へ提出するとともに、「帯広市みどりの課　提出用」は、月毎にまとめたものを監督員に提出すること。

14. 土の締固め試験及び現場密度の測定

※『北海道土木工事標準共通仕様書』に準ずる。

測定箇所	一層の仕上り厚		規格値
	①管上３０cmから基礎の間	②地表から管上３０cmの間	
1現場ごとに１回	２０cm以下	30cm以下	最大乾燥密度の９０％以上

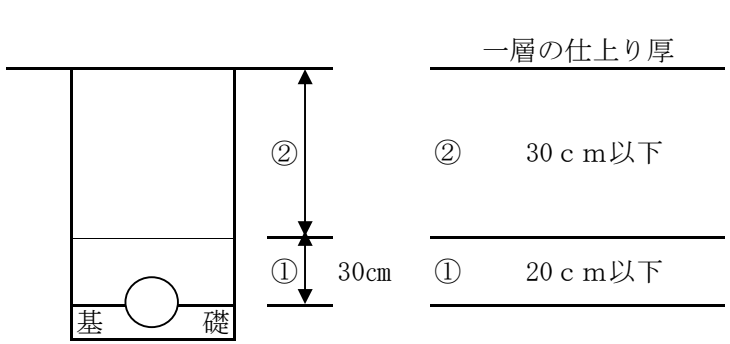

15. 砂埋戻し部の球体落下試験

※『北海道土木工事標準共通仕様書』に準ずる。

測　定　箇　所	規　格　値
500m3未満の工事は1回以上 (1現場ごとに１回以上)	D=9.7cm以下

16. 工事保険の加入について

本工事は、次に規定する保険等に加入しなければならないものとし、保険契約締結後、工事監督員に保険証券の写し（保険以外の場合には、保険証券に代わるもの）を提出すること。

1） 保険等の種類
　① 工事目的物、工事材料及び仮設物等に生じる損害を填補する保険（土木工事保険、組立保険等）
　② 工事の施工に伴い第三者に与えた損害を填補する保険（請負業者賠償責任保険等）
　③ 上記に準ずるその他の保険
2） 保険等の期間
　① 工事着手から工事目的物の引き渡しまでの期間
3） 保険等の金額
　① 請負代金以上

~~**17. 土留工について**~~

本工事は「建設工事公衆災害防止対策要領」で定める「公衆に係わる区域」に該当することから、同要領第８章を準拠し、同要領第８章第５１において下記の基準を参考にし土留材を選定すること。

① トンネル標準示方書(開削編)「(社)土木学会」
② 道路土工一擁壁・カルバート・仮設構造物指針「(社)日本道路協会」
　道路土工一仮設構造物工指針「(社)日本道路協会」
③ 設計基準土木設計編「日本下水道事業団」
④ 掘削土留工設計指針 (財)鉄道総合研究所」
⑤ 仮設構造物設計指針 首都高速道路公団」
⑥ たて込み簡易土留設計施工指針「日本下水道協会・たて込み簡易土留協会」
※ 上記以外を適用する場合には監督員と協議の上、承諾を得てから使用することができる。その際には、日本国内の公的機関で実施した試験結果資料及び設計指針等を提出するものとする。

18. 埋戻し土

本工事は、原則として現場発生土を埋戻材として使用する。このため、掘削土（発生土）の土質試験を各路線１回（箇所）以上行い、その試験結果を工事監督員に報告するものとする。

・埋戻し土の試験

① 試験項目

- 土の含水量試験（JIS A1203）
- 土の粒度試験（JIS A1204）
- 土の液性限界試験（JIS A1205）
- 土の塑性限界試験（JIS A1206）

② 不良土判定基準

土質定数による判定（JIS A1203）

- 自然含水比（Wn）／最適含水比（Wopt）≧1.4
- 自然含水比（Wn）／塑性限界（Wp）≧1.5
- 液性指数（I_L）≧0.75

I_L＝（自然含水比（Wn）－塑性限界（Wp））／塑性指数（I_P）

※土質試験によって、不良土と判定された場合の搬入土の採取地は工事監督員と協議すること。搬入土については、事前に採取地で土質試験を２回（箇所）以上行い、工事監督員の了承を得てから埋め戻すものとする。

19. 技能士の活用について

１）受注者は、工事目的物の品質の向上を図るために、技能士（職業能力開発促進法に基づく有資格者）の積極的な活用に努めるものとする。

２）技能士の活用の有無にかかわらず技能士活用状況報告書（別記様式）を作成し、予定については着工時に、実績については完成時に提出すること。

３）技能士を活用する場合は、技能士であることを確認できる資料として、地域技能士会が発行する資格証明書、または技能検定合格書の写し、あるいは技能士手帳の写しを技能士活用状況報告書に添付すること。

20. 電子納品・情報共有（試行）

1）電子納品

① 本工事は、工事書類を電子成果品として納品することができる工事である。

② 電子納品の対象書類は、工事監督員と協議の上決定する。

2）工事施工情報共有

① 当該工事は、工事監督員及び受注者の間の情報を電子的に交換・共有することにより業務の効率化を図る情報共有システムの活用対象工事である。

② 当該工事で使用する情報共有システムは次のものとする。
推奨システム名：北海道市町村版情報共有システム
ASP事業者：一般財団法人北海道建設技術センター

③ 工事監督員及び受注者が使用する情報共有システムのサービス提供者との契約は受注者が行うものとする。また利用開始日、ワークフロー機能の対象者等については工事監督員と協議の上決定する。

④ 受注者は、情報システムのサービス提供者と次の内容を含めた契約をする。
ア 情報共有システムに関する障害を適正に処理、解決できる体制を整えること。
イ 情報共有システムのサービス提供者が善良なる管理者の注意をもってしても防御し得ない不正アクセス等により、情報漏洩、データ破壊、システム停止等があった場合、速やかに工事監督員及び受注者に連絡を行い、適正な処理を行うこと。
ウ 上記(イ)の場合において、情報共有システムのサービス提供者に重大な管理瑕疵があると工事監督員若しくは受注者が判断した場合、または復旧若しくは処理対応が不適切な場合には、受注者は情報共有システムのサービス提供者と協議の上情報共有システムの利用を中止できること。

⑤ 情報共有システムを利用する工事監督員及び受注者の費用は共通仮設費（技術管理費）の率分に含まれる。利用料金は情報共有システムへの登録料及び使用料である。

⑥ 詳細については工事監督員と協議すること。また、条件によっては活用を行わない場合があるので工事監督員と協議すること。

3）電子納品・工事施工中の情報共有の実施に伴う環境整備
受注者は、電子納品及び工事施工中の情報共有を行うにあたり、必要なハード環境及びソフト環境を予め保有している、または手配可能なこと。

4）成果品
本工事の電子納品対象書類は、情報共有システムへ登録し、工事監督員の承諾を得ること。

21. 工事材料品質確認願

ＪＩＳマーク表示品以外の材料について工事材料品質確認願を提出すること。なお、セメントコンクリート製品一般、アスファルト混合物、路盤材（切込砂利、コンクリート再生骨材）の試験成績表等については、以下に挙げる取扱団体から発注者へ年度当初に一括提出されるので、提出を省略する。

資　　材　　名	取　　扱　　団　　体	特 記 事 項
コンクリート二次製品	十勝管内コンクリート二次製品協同組合	
アスファルト混合物	北海道舗装事業協会　帯広地区委員会	
路盤材（切込砂利）	十勝骨材共販協同組合	
路盤材（コンクリート再生骨材）	十勝再生骨材販売協同組合	

22. その他

1）掘削時の法尻について

掘削時の法尻が建築物等に近接している場合は、起工測量後に必ず監督員および所有者と状況を確認し、協議簿を作成すること。

2）現場不符号について

設計図書と現場の状況等が異なる場合は、工事施工協議簿を交わさない限り工事に着手してはならない。

施　工　計　画　書

令和　　年　　月　　日

帯広市公営企業管理者　○○　○○　様

受注者　住 所

氏 名

工 事 名

上記工事について、施工計画書を下記のとおり提出します。

１．工事概要
２．計画工程表
３．現場組織表
４．指定機械
５．主要船舶・機械
６．主要資材
７．施工方法
８．施工管理計画
９．緊急時の体制及び対応
10．安全管理
11．交通管理
12．環境対策
13．現場作業環境の整備
14．建設副産物の適正処理計画
15．再生資源利用計画書及び再生資源利用促進計画書
16．社内検査
17．その他

上記工事について、施工計画書を受理しました。

令和　　年　　月　　日

監督員職氏名

課　長	課長補佐	係　長	主　任	係

工 事 材 料 品 質 確 認 願

令和　　年　　月　　日

帯広市公営企業管理者　○○　○○　様

受注者　住 所

氏 名

工 事 名

上記工事について、工事材料の品質規格証明書を別紙のとおり提出しますので、ご確認願います。

上記工事について、工事材料の品質規格を確認しました。

令和　　年　　月　　日

監督員職氏名

課 長	課長補佐	係 長	主 任	係

課　長	課長補佐	係　長	主　任	係

施　工　体　制　報　告　書

令和　　年　　月　　日

帯広市公営企業管理者　○○　○○　様

受注者　住所

氏名

工　事　名

当該工事の施工体制を、別紙のとおり定めたので関係書類を添付して報告します。

工事看板記載仕様

○○○○○を
行っています

令和○年○月○日まで

時間帯 00:00～00:00

○○○下水道新設工事

発注者　帯広市上下水道部技術室下水道課
電話　６５局４２１８番

受注者　○○○建設株式会社
電話　○○局○○○○番

お願い

下水道工事のためご迷惑をお掛けしますが、よろしくご協力願います。

なお、お気付きの点は係員にお申し出下さい。

○○○建設株式会社

○○工事作業所

（電話）　○○局○○○○番

帯広市上下水道部技術室下水道課

（電話）　６５局４２１８番

注：　現場に施工業者の工事作業所及び現場代理人詰所等がない場合は、施工会社のみの記載とする。詳細は、共通仕様書による。尚、市街地については工事監督員と協議の上１／２サイズも設置許可とする。

工　事　施　工　協　議　簿

□指示　□承諾　□協議　□提出　□報告　□通知　書　　（第　　回）		
工　事　名		
工種、細目等		
□指示　□承諾 □協議　□提出 □報告　□通知 事　　項		
□添付資料名		□図面　　全　　葉

【工事監督員】　　令和　年　月　日

上記事項について　□指示　□承諾　□協議　□通知　□受理　　する。

□特記事項

□工事内容の変更の対象と□しない。

□する。ただし、詳細については別途指示する。

【受 注 者】

上記事項について　□了解しました。　□承諾願います。

□協議　□提出　□報告　します。

□特記事項

請負代金額	今回の変更による増減額	累計増減額	合計見込額	備考
千円	千円	0 千円	千円	#DIV/0!

確認欄	課長	課長補佐	係長	主任	監督員	現場代理人	主任技術者

（主　旨）

1　本様式は、工事に必要な指示、承諾、協議等を迅速かつ的確に行うためのものである。

2　該当する□内にレを記入すること。

工事施工協議簿　別紙1

記載者		内　　容
協議事項		
合意事項		

令和　　年　　月　　日

監督員
様

（受注者名）
現場代理人

段　階　確　認　願　（第　　回）

下記について、段階確認をお願いします。

記

段階確認の内容

工　事　名				実 施 希 望 日	令和　　年　　月　　日	
工　種	細　目　等	品 質 規 格	区域・測点等	数　量　等	呼　　称	備　　考

上記の段階確認について、以下のとおり実施します。

監督員

実 施 日 時	令和　　年　　月　　日　　時から	実 施 者 名	
実 施 場 所	□工事現場、□制作工場、□（実施場所）		
実 施 方 法	□臨　場、□机　上		
必 要 書 類	□設計図書、□測量結果、□出来形図等、□品質規格証明等 □施工管理記録、□写真、□（その他必要書類等）		
特 記 事 項			

令和　　年　　月　　日（　）の段階確認の結果、設計図書のとおり施工されて
□いる。□いない。　□詳細については、別途指示する。

令和　　年　　月　　日
監督員

（主　旨）
本様式は、現場代理人が工事監督員の段階確認を受ける必要がある場合に、工事監督員に提出するものである。

（作成上の注意）
該当する□内にレを記入すること。

（別紙）

建設発生土受入契約書

工　事　名	※工事請負契約書に記載されている工事名
発注者名称	帯広市公営企業管理者
排出場所	※工事請負契約書に記載されている工事場所
受入場所	※特記仕様書に記載されている場所
受入数量	※設計数量　〇〇〇 m3
受　入　費	〇〇〇円/m3
受入期間	令和　　年　　月　　日　から　令和　　年　　月　　日
支払期限	請求書を受理した日から３０日以内

上記のとおり、建設発生土の受入者（以下「甲」という。）と建設発生土の搬入者（以下「乙」という。）は、建設発生土の受入に関し契約を締結し、この契約の締結を証するため本契約書２通を作成し、甲乙記名押印のうえ、各自その１通を保有するものとする。

発注者にはコピーを提出すること

令和　　年　　月　　日

甲　住　所

名　称

代表者　　㊞

乙　住　所

名　称

代表者　　㊞

工事請負契約書と同一とする

（別紙）

令和　　年　　月　　日

建設発生土受入証明書

搬入業者　　様

受入者　　住　所
氏　名

建設発生土の受入について、下記のとおりであることを証明いたします。

工　事　名	令和〇〇年度 第〇〇工区 下水道新設工事(雨水or汚水)
受 入 数 量	〇〇〇m3
受入完了日	令和　　年　　月　　日

上記の建設発生土の受入について確認しました。
令和　　年　　月　　日
工事監督員職氏名　　印

〈理由書例〉

排出ガス対策型建設機械を使用できない理由書

令和　　年　　月　　日

（工事監督員）　様

（受注者名）　　㊞

工　事　名			
現　場 代 理 人 名			
機　械　名		規　　格	
当該工事で使用できない理由 （例）　自社持機械を使用し、排出ガス浄化装置を装着するには資金不足のため			
今後の使用方針 （例）　資金調達が出来次第、排出ガス浄化装置を設置する予定（１年後を予定）			
機　械　名		規　　格	
当該工事で使用できない理由 （例）　自社持機械に対応する排出ガス浄化装置メーカーが市場にないため			
今後の使用方針 （例）　自社持機械に対応する排出ガス浄化装置メーカーが市場に追加されしだい、装着する予定			

〈施工計画書例〉

使 用 機 械 一 覧

機　　種	規　格	台 数	使　用　工　種	排出ガス対策	その他
			（記入例） 土砂掘削 岩盤掘削 法面整形 路盤工締固め	（記入例） 排対 浄化装置付 非排対	

（例）

課長	課長補佐	係長	監督員

休日・夜間作業の届出書

令和　　年　　月　　日

監督員　○○ ○○　様

受　注　者　　○ ○ ○ ○ ○ 株式会社
現場代理人　　□□ □□

工 事 名
理　　由　工程に多少遅れがあり、解消するため
期　　間　令和　　年　　月　　日（ ）

工　　種	作　業　内　容	備　　考
舗装打ち換え工	舗装版切断	作業員
伸縮継手工	〃	交通誘導警備員2人
		ｺﾝｸﾘｰﾄｶｯﾀｰ

緊 急 連 絡 体 制

帯広市対応者

帯 広 市
上 下 水 道 部 技 術 室 下 水 道 課
休日・夜間　　当直TEL 0155-24-4111

監督員
係　　員　○○ ○○

係　　長

課　　長

○ ○ ○ ○ ○ 株式会社
代表取締役　　○○ ○○
本社 0155-00-0000

現場代理人　　□□ □□
（工事担当）　　携帯090-0000-0000

常務取締役　　△△ △△
携帯090-0000-0000

専務取締役　　○○ ○○
携帯090-0000-0000

課長	課長補佐	係長	監督員

（例）

履　行　報　告　書

工事名			
工　期	令和　　年　　月　　日から令和　　年　　月　　日まで		
日　付	令和　　年　　月　　日　（　　月分）　（予定）		
月　別	予定工程　％ （　）は工程変更後	実施工程　％	備　　考

予定は前日、実施は後日
（休日を除く）

（記事欄）

※社内検査、段階確認、安全大会等を記載する。

（作成上の注意）

1　報告は、原則毎月とし、工事監督員へ提出すること。

2　予定工程は、初回報告時に完成までの予定出来高累計を記入すること。

3　実施工程は、当該報告月までの出来高累計を記入すること。

（記載例）
履行報告書（別紙）

No.

提出年月日　令和　　年　　月　　日

月 日	曜 日	予　定 工　種　施　工　内　容	実　績 予定どおり実施済	変　更　実　績　内　容	天候	降雨量 (降雪量)
		路盤工SP100.00-SP200.00	○	予定どおりの場合		
		歩道路盤工SP10.00-SP20.00	×	歩道路盤工SP10.00-SP30.00		
				実績に記載。		

予定は前日、実績は後日（休日を除く）。

※社内検査、段階確認、安全大会等を記載する。

前月末の出来高
%
月　日 現在の出来高
%

社 内 検 査 計 画 書

令和　　年　　月　　日

帯広市公営企業管理者　〇〇　〇〇　様

受注者　住 所

氏 名

工 事 名

上記工事について、社内検査計画書を別紙のとおり提出しますので、ご確認願います。

上記工事について、社内検査計画書を確認しました。

令和　　年　　月　　日

監督員職氏名

社 内 完 成 検 査 報 告 書

令和　　年　　月　　日

帯広市公営企業管理者　〇〇　〇〇　様

受注者　　住　所

氏　名

工事名

上記工事について、社内検査を行った結果、完成と認められるので報告します。

検 査 年 月 日　　令和　　年　　月　　日

検査員職氏名

立 会 人 氏 名

令和　　年　　月　　日

借　　受　　書

帯広市公営企業管理者　〇〇　〇〇　様

受注者　　住　所
　　氏　名

下記のとおり図書等について借受けました。

工　事　名　　第〇〇工区下水道新設工事
借 受 場 所　　帯広市上下水道部技術室下水道課
借 受 期 間　　令和　　年　　月　　日　～　令和　　年　　月　　日
返納予定日　　令和　　年　　月　　日

借受品明細

品　　目	品質・規格・性能	単位	貸与数量

注意事項

・帯広市個人情報保護条例第４条に基づき、借受品に含まれる個人情報が、借受者以外の第三者に漏洩することがないように、取扱いには十分注意すること。
・借受期間中に、物品の紛失、損傷、汚損等が発生した場合は、借受者の責任において復元すること。
・借受品の転貸は絶対にしないこと。

上記の図書等の貸出しについて確認しました。
令和　　年　　月　　日
監督員職氏名

令和　　年　　月　　日

返　　納　　書

帯広市公営企業管理者　〇〇　〇〇　様

受注者　　住　所
　　氏　名

下記のとおり図書等について返納いたします。

工　事　名　　第〇〇工区下水道新設工事
返 納 場 所　　帯広市上下水道部技術室下水道課
借 受 期 間　　令和　　年　　月　　日　～　令和　　年　　月　　日
返納予定日　　令和　　年　　月　　日

借受品明細

品　　目	品質・規格・性能	単位	貸与数量

上記の図書等の返納について確認しました。
令和　　年　　月　　日
監督員職氏名

別記様式

技　能　士　活　用　状　況　報　告　書
（予　定・実　績）

※予定・実績のどちらかに〇をつけること。

令和　　年　　月　　日

帯広市公営企業管理者　〇〇　〇〇様

受注者 住 所

氏 名

1　工事名等

工　事　番　号		工　事　箇　所		請　負　代　金　額	
工　　事　　名					

2　技能士活用状況等

工　事　種　別			技能士検定職種	予　定				実　績						
				技能士の活用予定の有無	当該工事に従事予定の技能士氏名（1名）及び技能士数			当該工事に従事した労働者数（実人員）						
								技　能　士				技能士以外	計	
	工　種	該当の有無			級別	氏　名	左の者を含む技能士数	特級	1級	2級	左以外の級			
1	地盤改良（ウエルポイント）工		ウエルポイント施工				人	人	人	人	人	人	0	人
2	コンクリート工		型枠施工				人	人	人	人	人	人	0	人
3			コンクリート圧送施工(注)				人	人	人	人	人	人	0	人
4			鉄筋施工				人	人	人	人	人	人	0	人
5	積ブロック工		コンクリート積みブロック施工				人	人	人	人	人	人	0	人
6	さく井工		さく井				人	人	人	人	人	人	0	人
7	コンクリート補修工		樹脂接着剤注入施工				人	人	人	人	人	人	0	人
8	石積み工		石材施工				人	人	人	人	人	人	0	人
9	植栽工		造園(注)				人	人	人	人	人	人	0	人
10	塗装工		塗装(注)				人	人	人	人	人	人	0	人
11	とび工		とび				人	人	人	人	人	人	0	人
12	防水工		防水施工				人	人	人	人	人	人	0	人
13	区画線工		路面標示施工(注)				人	人	人	人	人	人	0	人
14	上記以外の工種						人	人	人	人	人	人	0	人
合　計							0　人	0　人	0　人	0　人	0　人	0　人	0	人

注　「コンクリート圧送施工」、「造園」、「路面標示施工」、「塗装」の4職種については、平成22年4月10日以後に入札の公告等を行う工事から、土木工事における活用状況を工事施行成績評定において評価することとしています。

【予定】記載方法等
※1　当該工事において、1～13に示す工事種別に該当する工種がある場合は、該当する工事種別の「該当の有無」欄に「〇」を記載してください。
なお、1～13に示す工事種別に該当する工種が無い場合、又は該当する工種以外の工種がある場合は、「14　上記以外の工種」の「該当の有無」欄に「〇」を記載してください。
※2　「該当の有無」欄に「〇」を記載した工事種別については、「技能士の活用予定の有無」欄に、技能士を活用する予定がある場合は「〇」を、技能士を活用する予定が無い場合は「×」を記載してください。
※3　「技能士の活用予定の有無」欄に「〇」を記載した工種については、当該工事に従事予定の技能士の級別及び氏名を1名分記載するとともに、従事予定の技能士数を記載してください。
なお、技能士の氏名が確定していない場合は、「未定」と記載してください。
※4　「14　上記以外の工種」において、技能士が従事する場合は、「技能士検定職種」欄に従事する技能士の技能士検定職種の名称を記載するとともに、上記※3と同様に記載してください。
なお、複数の職種が従事する場合は、適宜欄を追加して記載してください。
※5　この報告書（予定）は、技能士活用の有無にかかわらず、工事工程表と同時に提出してください。

【実績】記載方法等
※1　この報告書（実績）は、報告書（予定）の記載内容に追記して作成してください。その際、予定の記載内容に変更が生じた場合であっても、予定の記載内容は変更しないでください。ただし、設計変更等により新たに該当する工種が増えた場合については、「該当の有無」欄に「〇」を記載し、実績のみ必要事項を記載してください。
※2　「該当の有無」欄に「〇」を記載した工事種別について、その工種に従事した労働者の実人員（氏名の総数）を技能士の級別及び技能士以外に分類して記載してください。
なお、労働者とは、常用労働者、季節労働者、それ以外の労働者のすべてが含まれます。
※3　この報告書（実績）は、技能士活用の有無にかかわらず、工事完成通知書と同時に提出してください。

別記様式

留意事項(予定)

技　能　士　活　用　状　況　報　告　書
(予　定・実　績)

※予定・実績のどちらかに○をつけること。

予定に「○」をつける

令和○○年○○月○○日

帯広市公営企業管理者　○○　○○様

契約書の内容を忘れずに記入してください。

受注者　住　所　帯広市○○条○○丁目○○番地

氏　名　○○○建設株式会社

提出年月日は必ず記載してください

1　工事名等

工　事　番　号	○○○○	工　事　箇　所	帯広市○○条○○丁目	請　負　代　金　額	○○○，○○○，○○○円
工　　事　　名	第○工区下水道新設工事				

2　技能士活用状況等

該当する工種があった場合は、「○」をつけてください
※技能士活用有無に関わらず、いずれかに必ず「○」がつきます

工事種別		予定					実績						
				当該工事に従事予定の技能士氏名(1名)及び技能士数			当該工事に従事した労働者数(実人員)						
工種		該当の有無	技能士の活用予定の有無	級別	氏名	左の者を含む技能士数	技能士				技能士以外	計	
		技能士検定職種					特級	1級	2級	左以外の級			
1	地盤改良(ウエルポイント)工		ウエルポイント施工				人	人	人	人	人	人	0 人
2	コンクリート工	○	型枠施工	×			人	人	人	人	人	人	0 人
3		○	コンクリート圧送施工	○	1	○○ ○○	4 人	人	人	人	人	人	0 人
4		○	鉄筋施工	○		未　定	6 人	人	人	人	人	人	0 人
5	積ブロック工	○	コンクリート積みブロック施工	×			人	人	人	人	人	人	0 人
6	さく井工		さく井				人	人	人	人	人	人	0 人
7	コンクリート補修工	※1	樹脂接	※2		※3	人	人	人	人	人	人	0 人
8	石積み工		石材施				人	人	人	人	人	人	0 人
9	植栽工		造園				人	人	人	人	人	人	0 人
10	塗装工		塗装				人	人	人	人	人	人	0 人
11	とび工		とび				人	人	人	人	人	人	0 人
12	防水工		防水施				人	人	人	人	人	人	0 人
13	区画線工		路面標示施工				人	人	人	人	人	人	0 人
14	上記以外の工種	○	(例) 建築配管 ※4	○	2	□□ □□	2 人	人	人	人	人	人	0 人
合　計							12 人	0 人	0 人	0 人	0 人	0 人	0 人

該当工種に対する活用予定を「○」「×」で記入

該当工種に対する活用予定を「○」「×」で記入

技能士数は、実人員(氏名の総数)で記入願います

「14」の記載に注意

合計の人数が合っているか確認してください

※技能士を活用しない場合、この欄は空欄とします

【予定】記載方法等
※1　当該工事において、1～13に示す工事種別に該当する工種がある場合は、該当する工事種別の「該当の有無」欄に「○」を記載してください。
なお、1～13に示す工事種別に該当する工種が無い場合、又は該当する工種以外の工種がある場合は、「14　上記以外の工種」の「該当の有無」欄に「○」を記載してください。
※2　「該当の有無」欄に「○」を記載した工事種別については、「技能士の活用予定の有無」欄に、技能士を活用する予定がある場合は「○」を、技能士を活用する予定が無い場合は「×」を記載してください。
※3　「技能士の活用予定の有無」欄に「○」を記載した工種については、当該工事に従事予定の技能士の級別及び氏名を1名分記載するとともに、従事予定の技能士数を記載してください。
なお、技能士の氏名が確定していない場合は、「未定」と記載してください。
※4　「14　上記以外の工種」において、技能士が従事する場合は、「技能士検定職種」欄に従事する技能士の技能士検定職種の名称を記載するとともに、上記※3と同様に記載してください。
なお、複数の職種が従事する場合は、適宜欄を追加して記載してください。
※5　この報告書(予定)は、技能士活用の有無にかかわらず、工事工程表と同時に提出してください。

【実績】記載方法等
※1　この報告書(実績)は、報告書(予定)の記載内容に追記して作成してください。その際、予定の記載内容に変更が生じた場合であっても、予定の記載内容は変更しないでください。ただし、設計変更等により新たに該当する工種が増えた場合については、「該当の有無」欄に「○」を記載し、実績のみ必要事項を記載してください。
※2　「該当の有無」欄に「○」を記載した工事種別について、その工種に従事した労働者の実人員(氏名の総数)を技能士とそれ以外に分けて記載してください。
なお、労働者とは、常用労働者、季節労働者、それ以外の労働者のすべてが含まれます。
※3　この報告書(実績)は、技能士活用の有無にかかわらず、工事完成通知書と同時に提出してください。

記載にあたっては、※1～※4を一読願います。

別記様式

留意事項（実績）

技　能　士　活　用　状　況　報　告　書
（予　定・実　績）

※予定・実績のどちらかに○をつけること。

実績に「○」をつける

令和○○年○○月○○日

帯広市公営企業管理者　○○　○○様

最終実績の内容を忘れずに記入してください。

受注者　住　所　帯広市○○条○○丁目○○番地

氏　名　○○○建設株式会社

提出年月日は必ず記載してくださ

1　工事名等

工事番号	○○○○	工事箇所	帯広市○○条○○丁目	請負代金額	○○○，○○○，○○○円
工事名	第○工区下水道新設工事				

2　技能士活用状況等

合計の人数が合っているか確認してください

	工事種別			予定				実績					
					当該工事に従事予定の技能士氏名（1名）及び技能士数			当該工事に従事した労働者数（実人員）					
	工種	該当の有無	技能士検定職種	技能士の活用予定の有無	級別	氏名	左の者を含む技能士数	技能士 特級	技能士 1級	技能士 2級	技能士 左以外の級	技能士以外	計
1	地盤改良（ウエルポイント）工		ウエルポイント施工				人	人	人	人	人	人	0 人
2	コンクリート工	○	型枠施工	×			人	0 人	0 人	0 人	0 人	5 人	5 人
3		○	コンクリート圧送施工	○	1	○○　○○	4 人	0 人	2 人	2 人	0 人	0 人	4 人
4		○	鉄筋施工	○		未　定	6 人	0 人	2 人	1 人	1 人	2 人	6 人
5	積ブロック工	○	コンクリート積みブロック施工	×			人	0 人	0 人	0 人	0 人	0 人	0 人
6	さく井工		さく井				人	人	人	人	人	人	0 人
7	コンクリート補修工	※1	樹脂接着剤注入施工				人	人	人	※2 人	人	人	0 人
8	石積み工		石材施工				人	人	人	人	人	人	0 人
9	植栽工		造園				人	人	人	人	人	人	0 人
10	塗装工		塗装				人	人	人	人	人	人	0 人
11	とび工		とび				人	人	人	人	人	人	0 人
12	防水工		防水施工				人	人	人	人	人	人	0 人
13	区画線工		路面標示施工				人	人	人	人	人	人	0 人
14	上記以外の工種	○		×			人	0 人	0 人	0 人	0 人	6 人	6 人
	合計						10 人	0 人	4 人	3 人	1 人	13 人	21 人

人数は、延べ人数ではなく、『氏名の総数』を記載します

技能士以外の労働者数も記載が必要です

【予定】記載方法等
※1　当該工事において、1～13に示す工事種別に該当する工種がある場合は、該当する工事種別の「該当の有無」欄に「○」を記
なお、1～13に示す工事種　に該当する工種が無い場合、又は該当す　種以外の工種がある場合は、「14　上記以外の工　欄に「○」を記載してください。
※2　「該当の有無」欄に「○」を記　を工事種別については、「技能　欄に、技能士を活用する予定がある場　を活用する予定が無い場合は「×
※3　「技能士の活用予定の　種について　の技能士の級別及び氏名を1名分記載するとともに、従事予定の技能士数を記載してくださ
なお、技能士の氏名が　定」と記載してください。
※4　「14　上記以外の工種」　場合は、「技能士検定職種」欄に従事する技能士の技能士
と同様に記載してくだ
なお、複数の職種が従　して記載してください。
※5　この報告書（予定）は、技能士活用の有無にかかわらず、工事工程表と同時に提出してください。

設計変更等で工種が増えた場合のみ「○」を追加します（工種が減の場合は削除しない）


予定の記載内容は変更しない

合計の人数が合っているか確認してください

記載にあたっては、※1～※2を一読願います。


【実績】記載方法等
※1　この報告書（実績）は、報告書（予定）の記載内容に追記して作成してください。その際、予定の記載内容に変更が生じた場合であっても、予定の記載内容は変更しないでください。ただし、設計変更等により新たに該当する工種が増えた場合については、「該当の有無」欄に「○」を記載し、実績のみ必要事項を記載してください。
※2　「該当の有無」欄に「○」を記載した工事種別について、その工種に従事した労働者の実人員（氏名の総数）を技能士の級別及び技能士以外に分類して記載してください。
なお、労働者とは、常用労働者、季節労働者、それ以外の労働者のすべてが含まれます。
※3　この報告書（実績）は、技能士活用の有無にかかわらず、工事完成通知書と同時に提出してください。

位置図

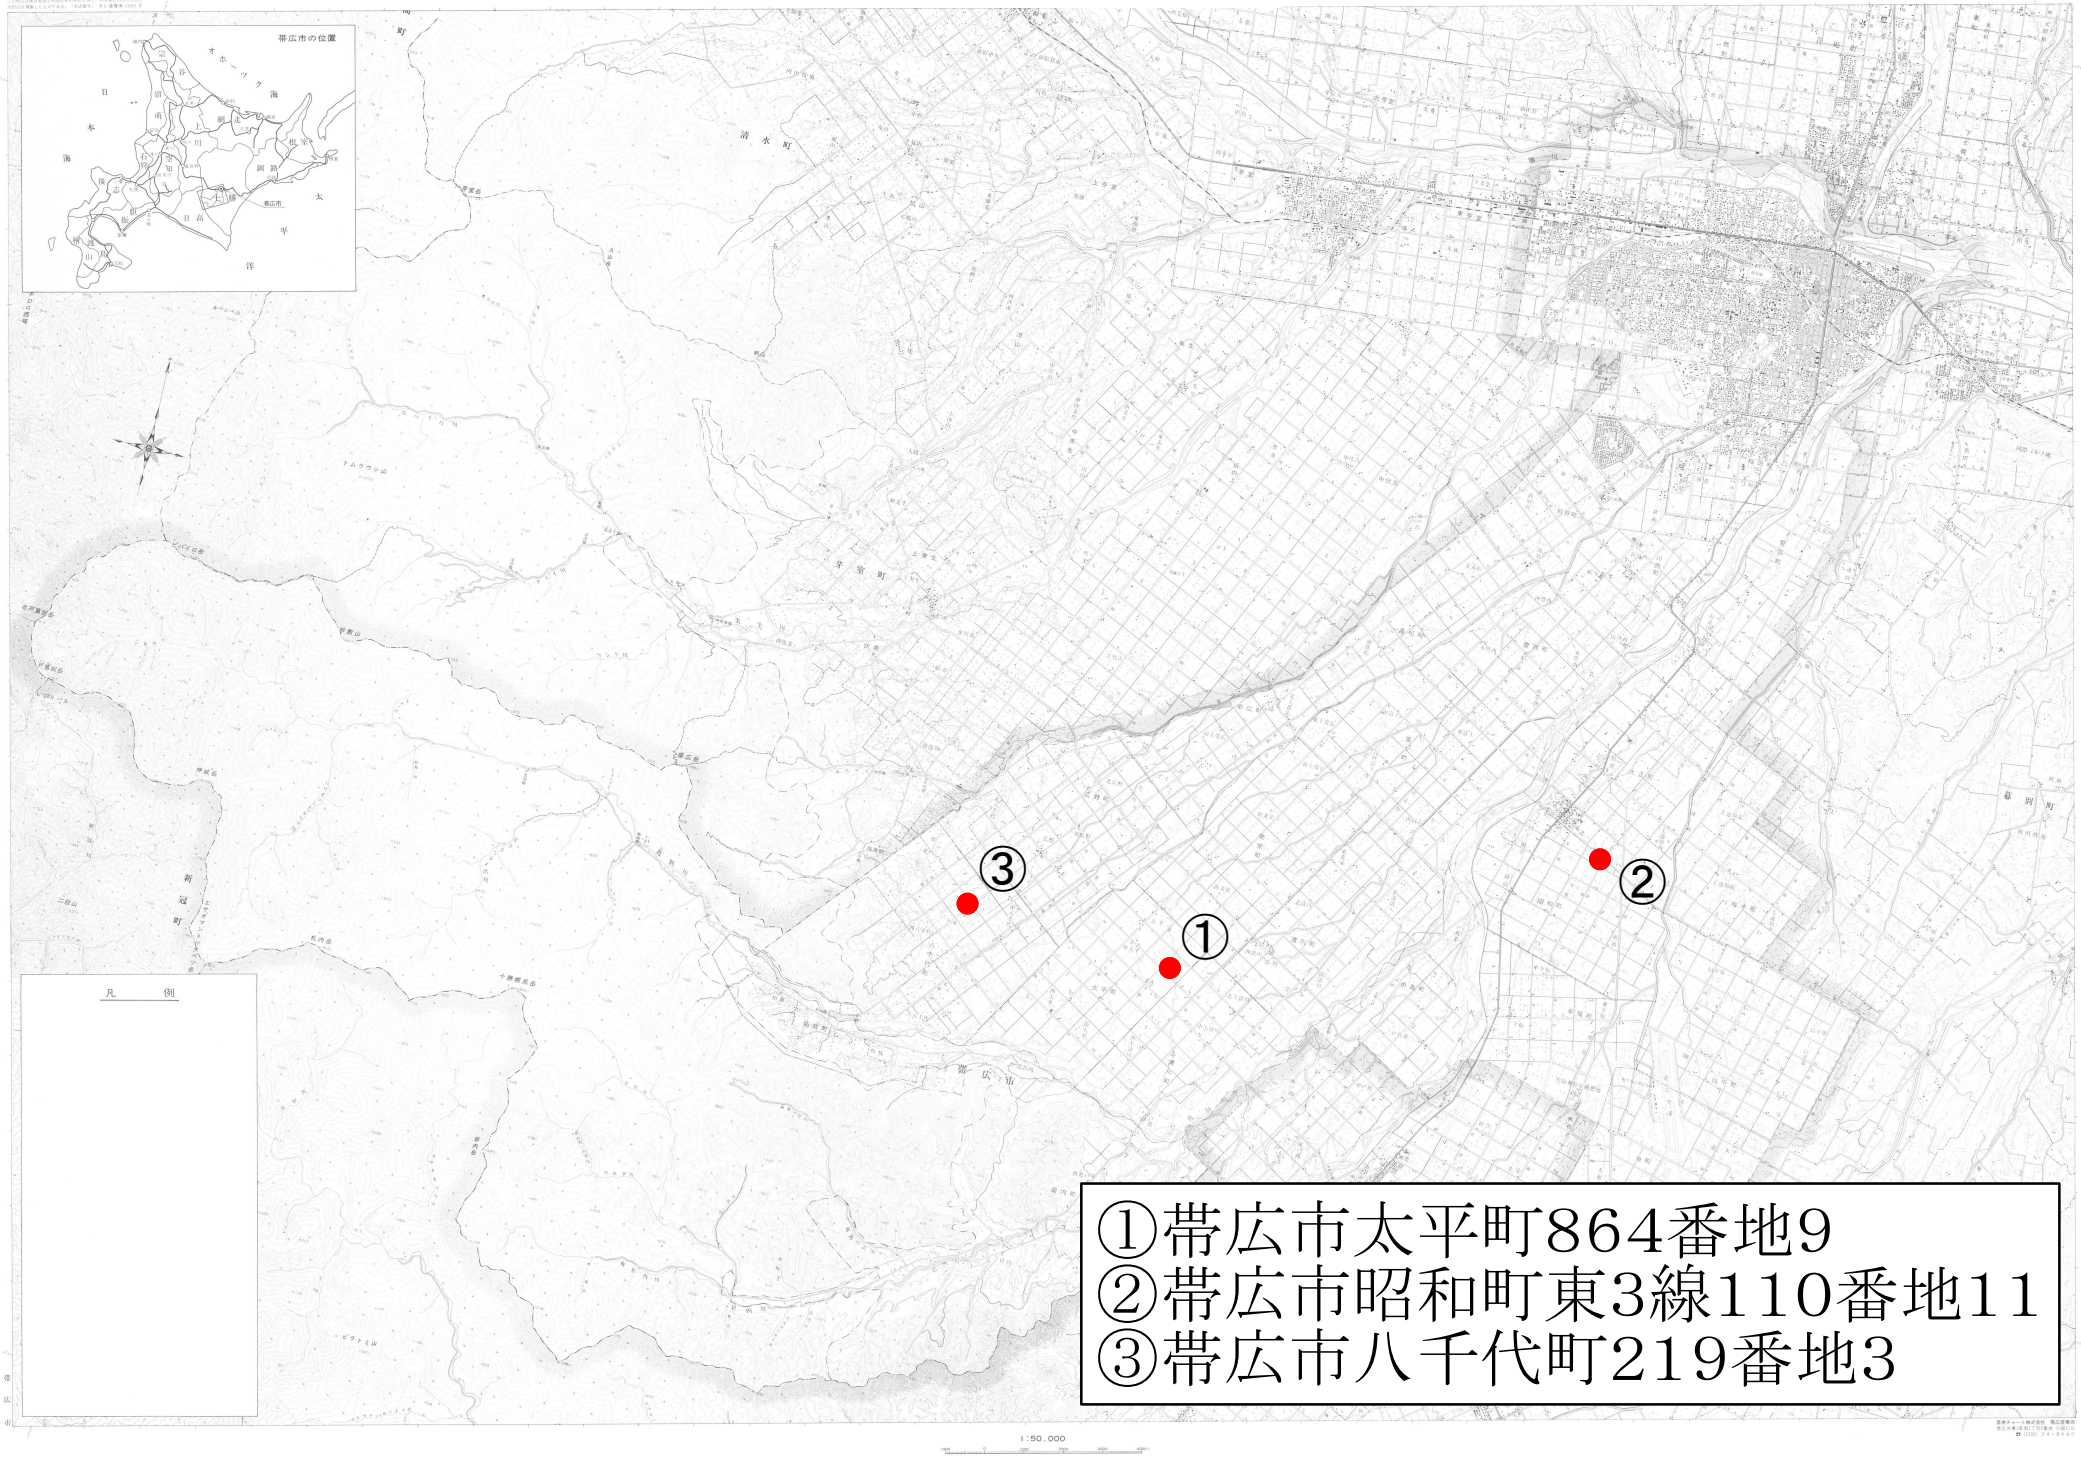
帯広市の位置
凡　例
①
②
③
①帯広市太平町864番地9
②帯広市昭和町東3線110番地11
③帯広市八千代町219番地3

位置図①


太平町

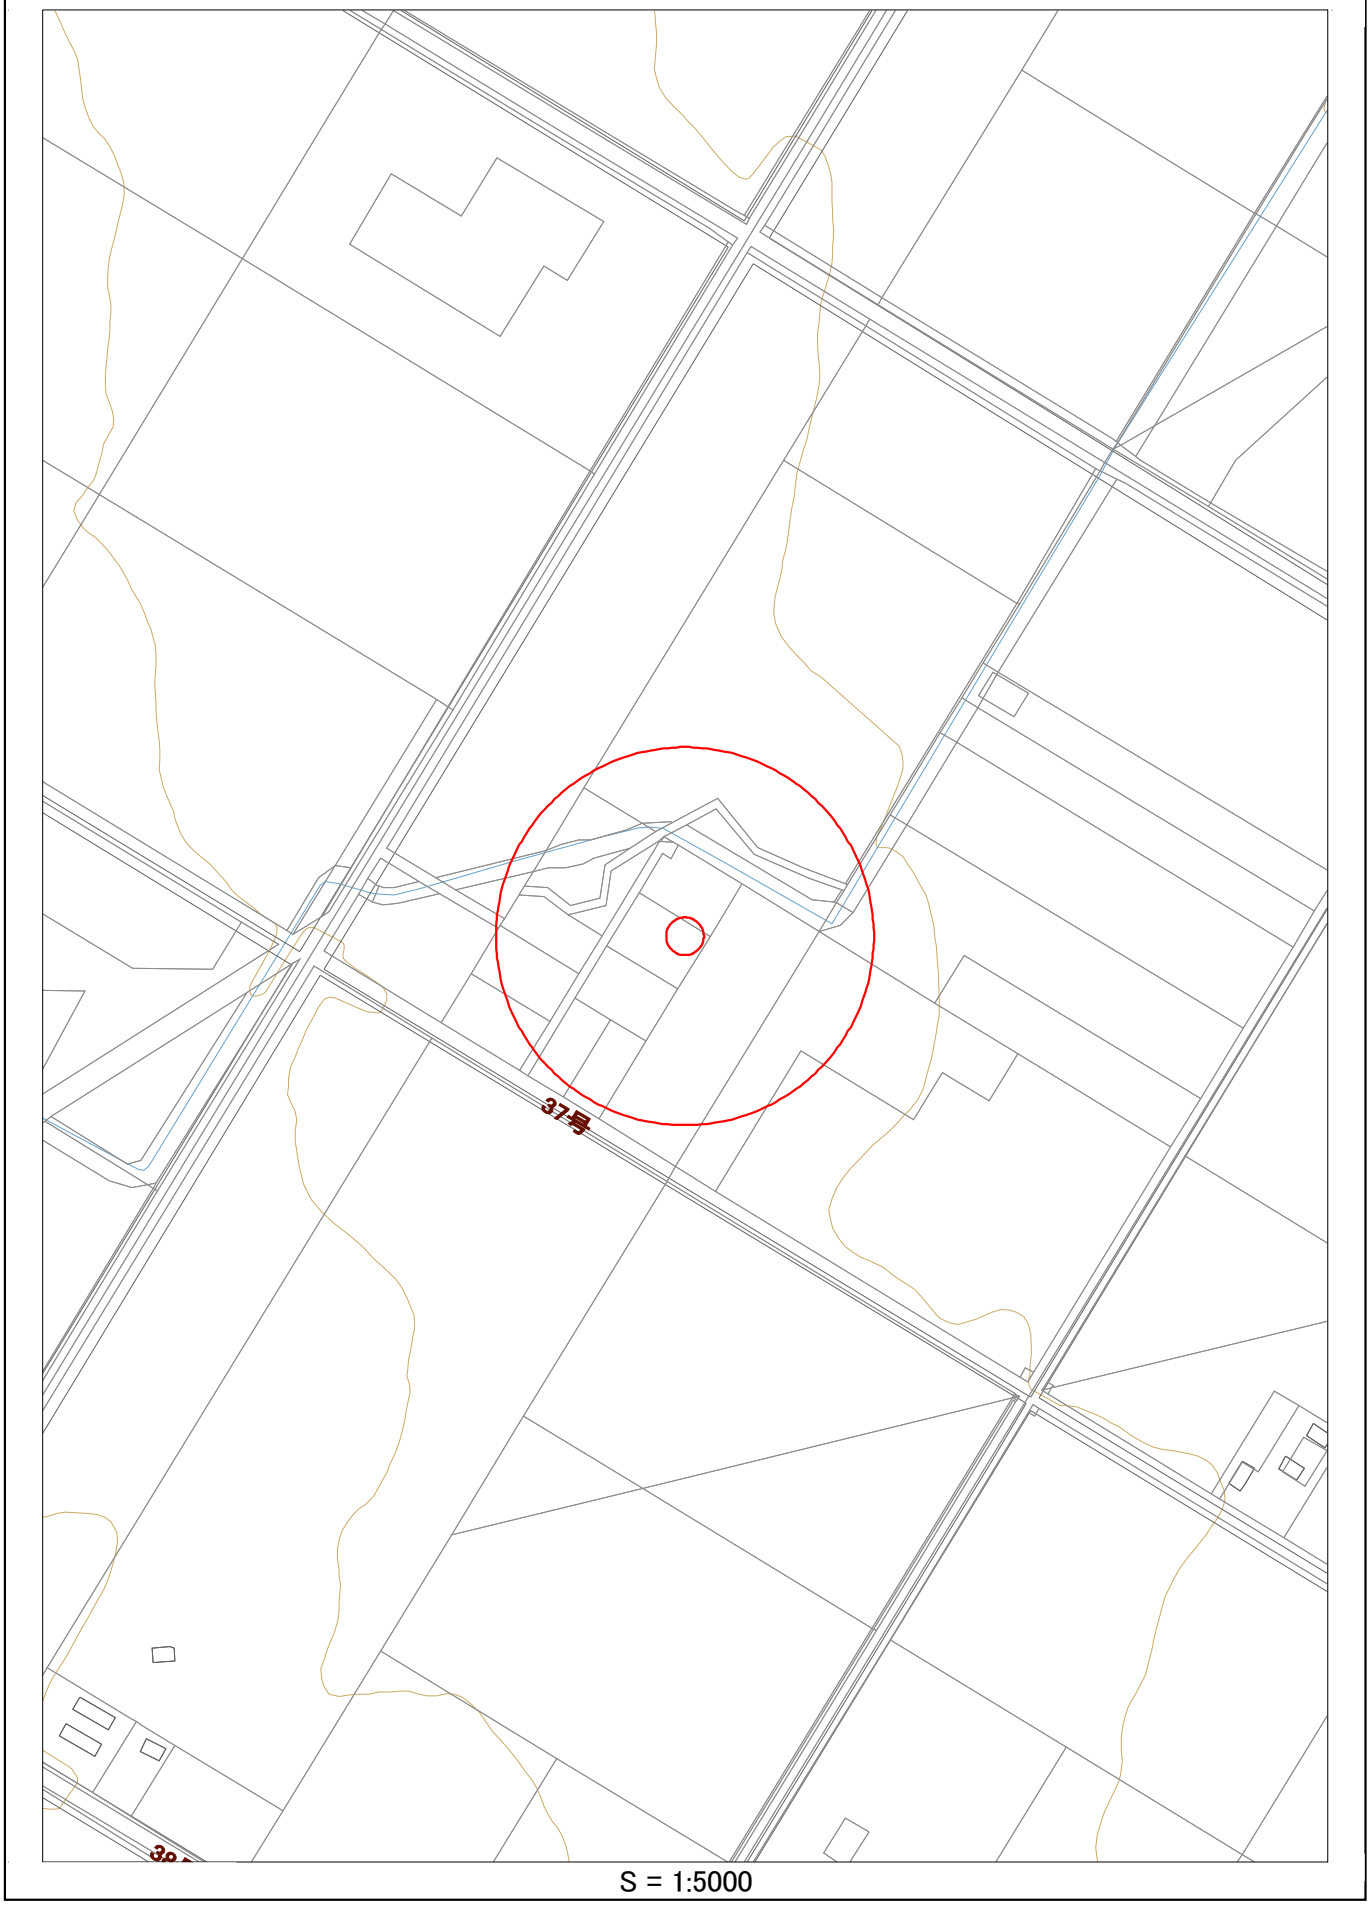

S = 1:5000

位置図②


昭和町東3線

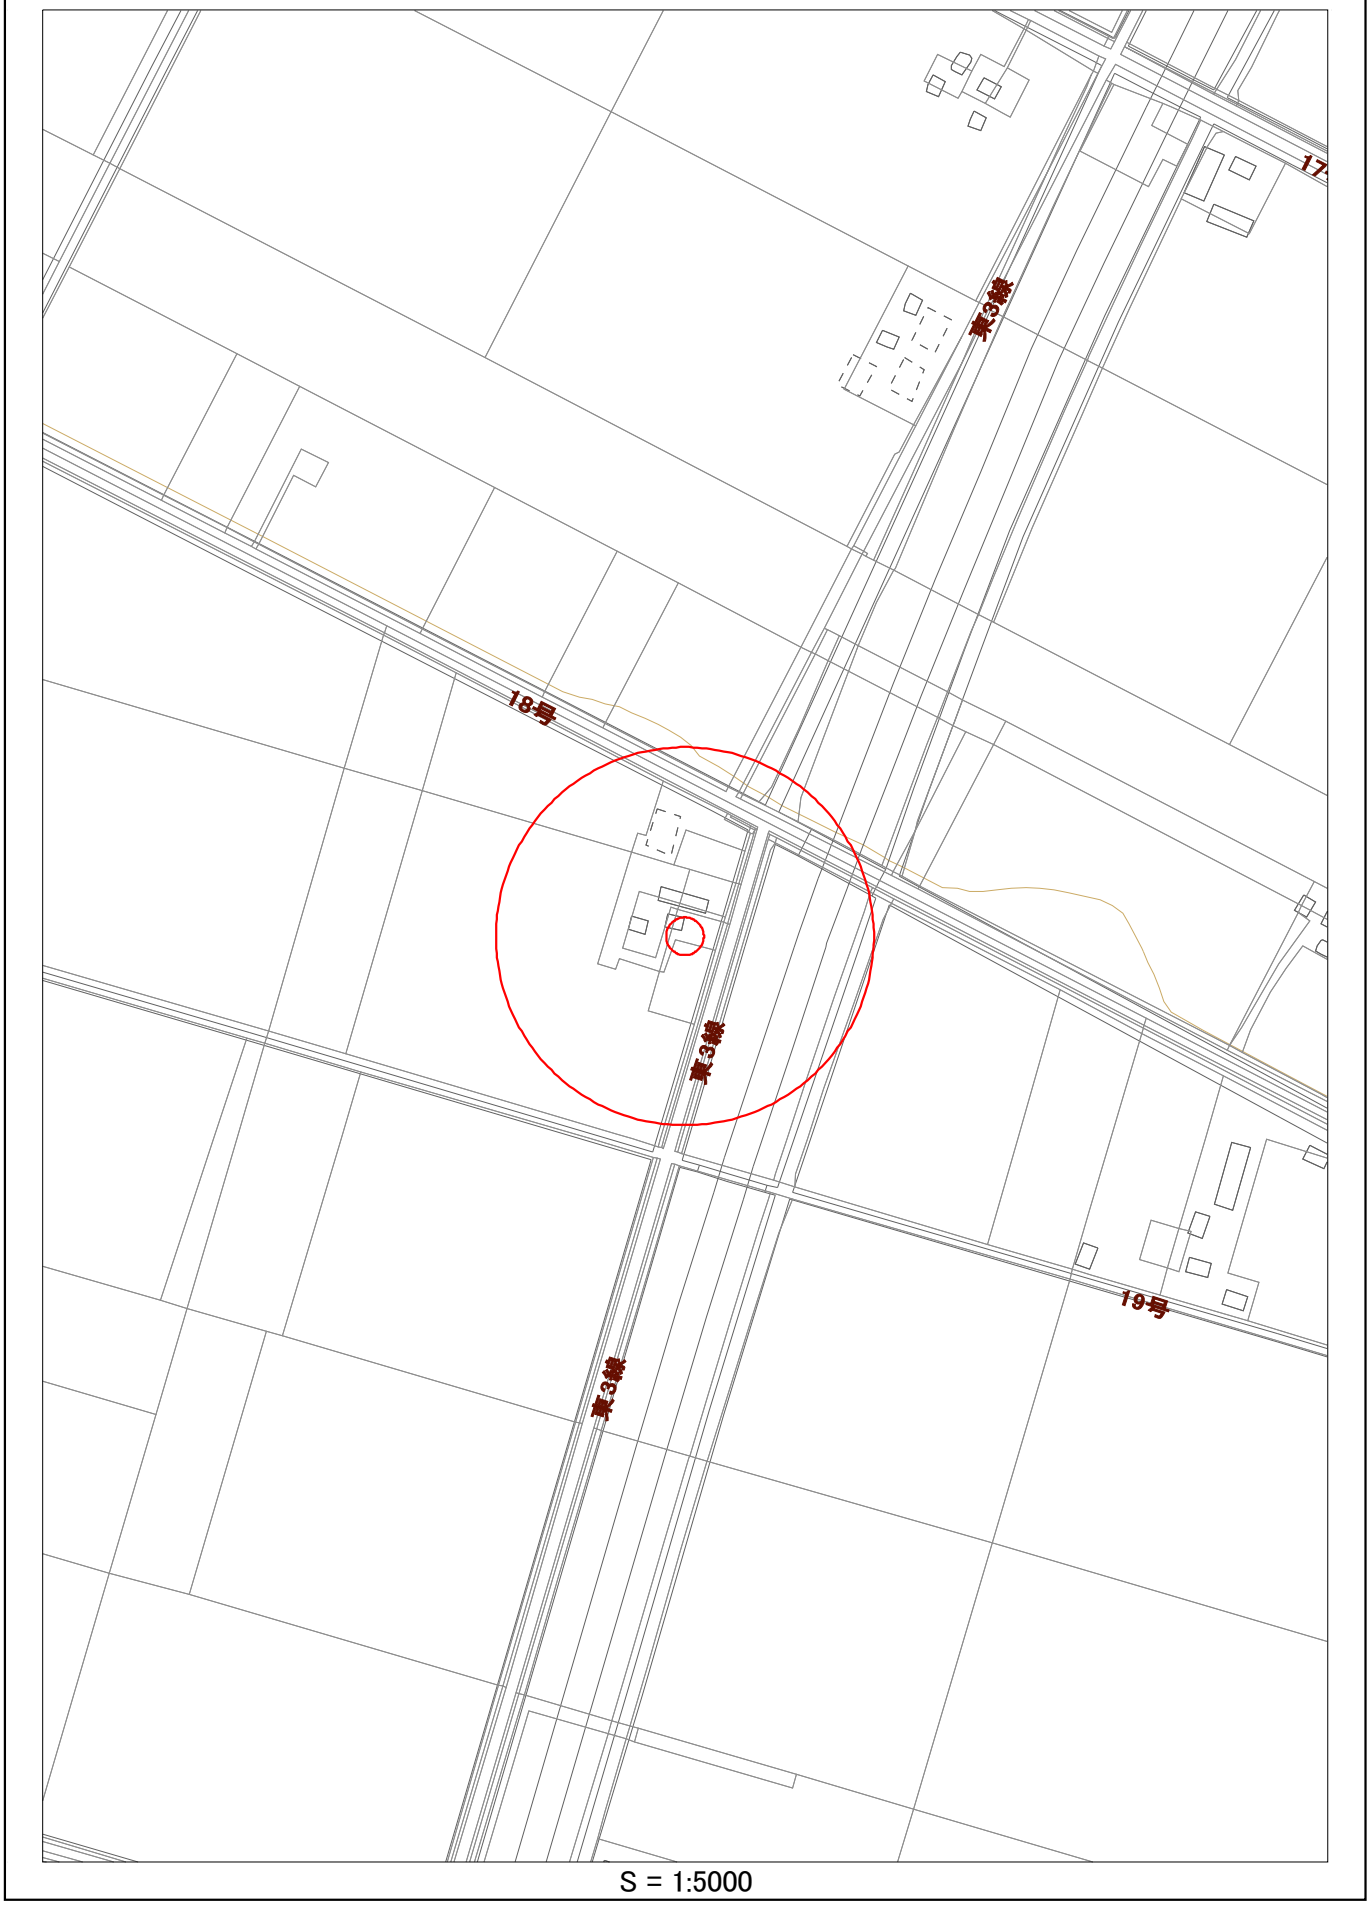

S = 1:5000

位置図③

八千代町

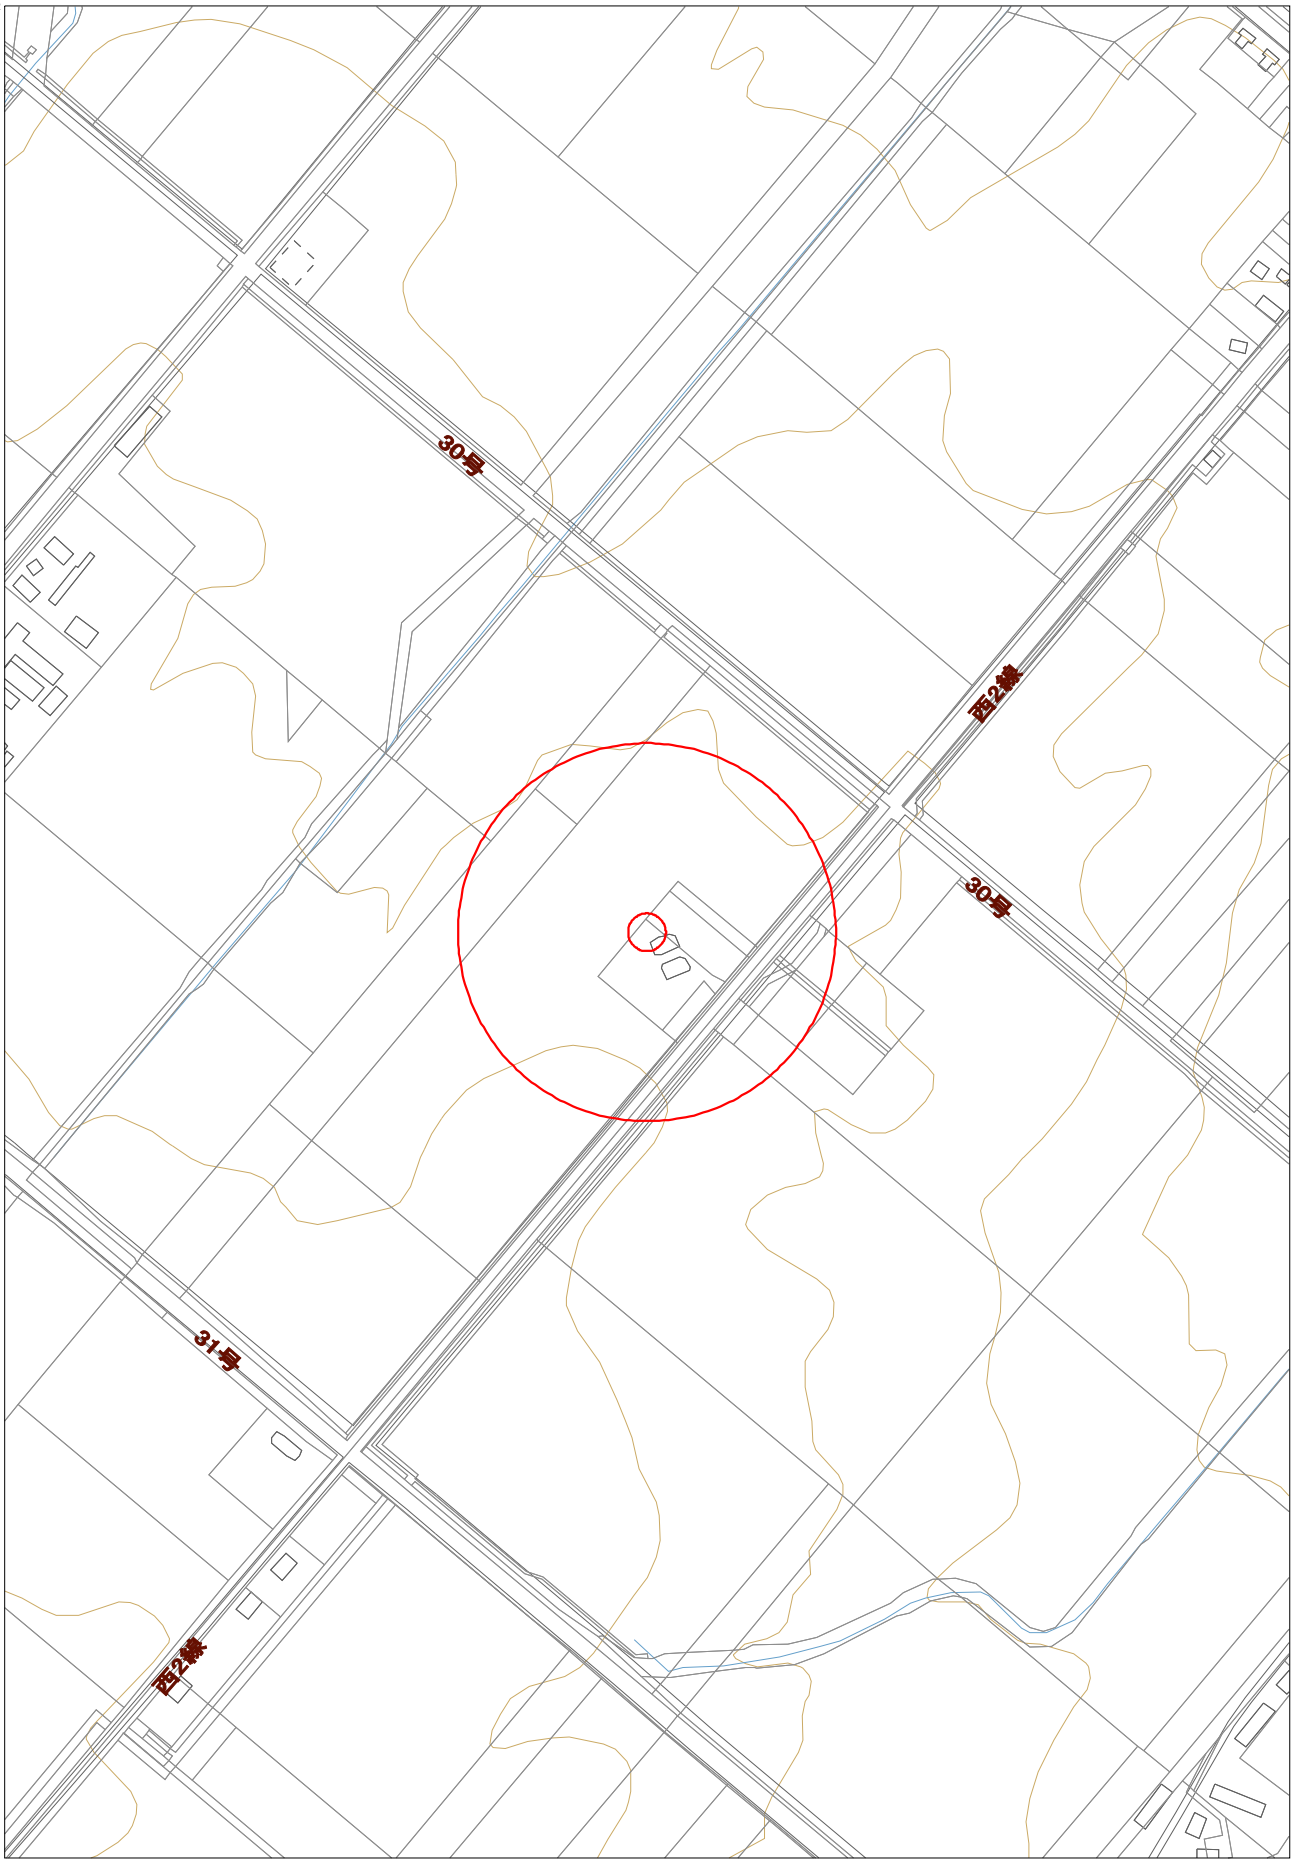

S = 1:5000

概数として扱う数量一覧表＜データ無し＞

		工事名	第２工区合併処理浄化槽新設工事01	当初	事業区分	
					工事区分	

工事区分・工種・種別・細別	規格	単位	前回数量	今回数量	数量増減	摘要

概数として扱う数量一覧表＜データ無し＞

		工事名	第２工区合併処理浄化槽新設工事02	当初	事業区分	
					工事区分	

工事区分・工種・種別・細別	規格	単位	前回数量	今回数量	数量増減	摘要

概数として扱う数量一覧表＜データ無し＞

		工事名	第２工区合併処理浄化槽新設工事03	当初	事業区分	
					工事区分	

工事区分・工種・種別・細別	規格	単位	前回数量	今回数量	数量増減	摘要

工　事　数　量　総　括　表

工事名　　第２工区合併処理浄化槽新設工事

帯広市上下水道部技術室下水道課

工事数量総括表

		工事名	第２工区合併処理浄化槽新設工事01			(当 初)	事業区分	下水道		
							工事区分	個別排水処理施設		

工事区分・工種・種別・細別	規格	単位	数量(前回)	数量(今回)	数量の増減	摘要		
						現場条件	単位	数量
個別排水処理施設		式		1				
浄化槽工		式		1				
本体土工		式		1				
(掘削工)		(m3)		(50)		＜ 1 m3当たり＞ 床掘り	 ｍ３	 1
(埋戻工)		(m3)		(10)		＜ 1 m3当たり＞ 埋戻し	 ｍ３	 1
(埋戻工)	購入土 砂	(m3)		(34)		＜ 1 m3当たり＞ 砂 埋戻し	 ｍ３ ｍ３	 1 1
(残土処理工)	D=7.3km 【ダンプトラック［オンロード・ディーゼル］｜１０ｔ積級】【タイヤ損耗費｜１０ｔ積級 良好 供用日 】	(m3)		(40)		＜ 1 m3当たり＞ 土砂等運搬 土砂受入費	 ｍ３ ｍ３	 1 1
浄化槽設置工		式		1				

工事数量総括表

		工事名	第２工区合併処理浄化槽新設工事01			(当 初)	事業区分	下水道		
							工事区分	個別排水処理施設		

工事区分・工種・種別・細別	規格	単位	数量(前回)	数量(今回)	数量の増減	摘要		
						現場条件	単位	数量
合併処理浄化槽	5人槽	基		1		＜ 1 基当たり＞		
						合併処理浄化槽	基	1
						付属品一式(嵩上げリング H=300㎜)	式	1
						合併処理浄化槽設置工	基	1
						硬質塩化ビニル管布設	m	2
						臭気管設置	m	1
止水シール		m		7		＜ 1 m当たり＞		
						止水シール	m	1
目地シーリング		m		8		＜ 1 m当たり＞		
						シーリング防水	m	1
点検孔	VUφ150㎜	箇所		1		＜ 1 箇所当たり＞		
						硬質塩化ビニル管設置工（市場単価）	m	1.94
						硬質塩化ビニル管	m	0.5
						止水キャップ	個	1
						硬質塩化ビニル管直管継手	個	1
						鋳鉄蓋	個	1
防砂シート		m2		0.3		＜ 1 m2当たり＞		
						土木安定シート	ｍ２	1

工事数量総括表

		工事名	第２工区合併処理浄化槽新設工事01			(当 初)	事業区分	下水道		
							工事区分	個別排水処理施設		

工事区分・工種・種別・細別	規格	単位	数量(前回)	数量(今回)	数量の増減	摘要		
						現場条件	単位	数量
作業土工		式		1				
床堀り	小規模	m3		1		＜ 1 m3当たり＞ 床掘り	 ｍ３	 1
埋戻し	小規模 発生土	m3		1		＜ 1 m3当たり＞ 埋戻し	 ｍ３	 1
埋戻工	購入土 砂	m3		0.1		＜ 1 m3当たり＞ 埋戻し 砂	 ｍ３ ｍ３	 1 1
作業残土処理工		式		1				
発生土運搬	D=7.3km 【ダンプトラック［オンロード・ディーゼル］｜４ｔ積級 】 【タイヤ損耗費｜４ｔ積級 良好 供用日 】	m3		0.03		＜ 1 m3当たり＞ 土砂等運搬 土砂受入費	 ｍ３ ｍ３	 1 1
送風設備工		式		1				

工事数量総括表

		工事名	第２工区合併処理浄化槽新設工事01			(当 初)	事業区分	下水道		
							工事区分	個別排水処理施設		

工事区分・工種・種別・細別	規格	単位	数量(前回)	数量(今回)	数量の増減	摘要		
						現場条件	単位	数量
ブロワ	ブロワボックス含む	台		1		＜ 1 台当たり＞		
						ブロワ(ブロワボックス除く)	台	1
						ブロワボックス	台	1
						機械設備据付工	人	0.41
						普通作業員	人	0.05
送気管	PP管φ13㎜	m		5		＜ 1 m当たり＞		
						ポリエチレン管据付工	m	1
						ポリエチレン管	m	1
さや管	FEPφ30㎜	m		4		＜ 100 m当たり＞		
						波付硬質ポリエチレン電線管	m	100
						電工	人	2.6
さや管	PEGφ28㎜	m		3		＜ 10 m当たり＞		
						ＰＥライニング鋼管	m	10
						電工	人	1
さや管	PFφ16㎜	m		2		＜ 10 m当たり＞		
						合成樹脂可とう管	m	10
						電工	人	0.44

工事数量総括表

		工事名	第２工区合併処理浄化槽新設工事01			(当 初)	事業区分	下水道		
							工事区分	個別排水処理施設		

工事区分・工種・種別・細別	規格	単位	数量(前回)	数量(今回)	数量の増減	摘要		
						現場条件	単位	数量
電線類	CV2.0mm2	m		7		＜ 100 m当たり＞ 600V架橋ポリエチレン絶縁ビニルシースケーブル 電工	m 人	100 1.7
電線類	IV2.6mm	m		2		＜ 100 m当たり＞ 600Vﾋﾞﾆﾙ絶縁電線 電工	m 人	100 1.1
接地棒		式		1		＜ 1 式当たり＞ 接地棒(リード端子付) 電工	組 人	1 0.18
埋設標識シート		m		4		＜ 1 m当たり＞ 埋設標識シート 埋設標識シート敷設	m m	1 1
基礎・上部工		式		1				
基礎工		式		1				
基礎砕石	0～40mm級切込砂利 t=15cm 【切込砂利｜０～４０㎜ 】	m3		1		＜ 1 m3当たり＞ 基礎砕石	m２	1

工事数量総括表

		工事名	第２工区合併処理浄化槽新設工事01			(当 初)	事業区分	下水道		
							工事区分	個別排水処理施設		

工事区分・工種・種別・細別	規格	単位	数量(前回)	数量(今回)	数量の増減	摘要		
						現場条件	単位	数量
コンクリート基礎	下部スラブ　5人槽	基		1		＜　　1　基当たり＞		
						基礎ブロック設置工	個	1
						浄化槽用基礎コンクリート平板	個	1
コンクリート基礎	上部スラブ　5人槽 【生コンクリート　混合Ｂ種｜ RC-1　21-8-40 C=280　】	基		1		＜　　1　基当たり＞		
						コンクリート	ｍ３	0.84
						型枠	ｍ２	1.46
						鉄筋	ｔ	0.03
						鉄筋	ｔ	0.03
						生コンクリート空積割増	m3	1.97
支柱	VUφ150 【生コンクリート　混合Ｂ種｜ RC-1　21-8-40 C=280　】	m		11		＜　　10.86　ｍ当たり＞		
						硬質塩化ビニル管設置工（市場単価）	m	10.86
						コンクリート	ｍ３	0.19
						鉄筋	ｔ	0.01
						鉄筋	ｔ	0.07
上部工		式		1				

工事数量総括表

		工事名	第２工区合併処理浄化槽新設工事01			(当 初)	事業区分	下水道		
							工事区分	個別排水処理施設		
工事区分・工種・種別・細別	規格	単位	数量(前回)	数量(今回)	数量の増減	摘要				
						現場条件		単位	数量	
上部ピット	2,700×1,050×400	式		1		＜ 1 式当たり＞				
						ブロック据付工 斜壁､直壁等又はスラブの作業		個	1	
						浄化槽用上部ピット蓋		組	1	
						浄化槽用上部ピット		個	1	
排水目皿		個		1		＜ 1 個当たり＞				
						排水目皿		個	1	
水抜パイプ		m		0.3		＜ 1 m当たり＞				
						小配管据付け ｽﾃﾝﾚｽ鋼鋼管､塩化ﾋﾞﾆﾙ管		m	1	
						硬質塩化ビニル管（薄肉管）		m	1	
断熱材	発泡樹脂材t=50㎜	m2		6		＜ 1 m2当たり＞				
						発泡スチロール設置		ｍ３	0.05	
						発泡樹脂材		m2	1	
処理水排水工(浸透)		式		1						
作業土工		式		1						
床堀り	0.80m3級BH	m3		44		＜ 1 m3当たり＞				
						床掘り		ｍ３	1	
埋戻し	0.80m3級BH 発生土	m3		29		＜ 1 m3当たり＞				
						埋戻し		ｍ３	1	

工事数量総括表

		工事名	第２工区合併処理浄化槽新設工事01			(当 初)	事業区分	下水道		
							工事区分	個別排水処理施設		

工事区分・工種・種別・細別	規格	単位	数量(前回)	数量(今回)	数量の増減	摘要		
						現場条件	単位	数量
作業残土処理工		式		1				
発生土運搬	D=7.3km 【ダンプトラック［オンロード・ディーゼル］｜１０ｔ積級】【タイヤ損耗費｜１０ｔ積級　良好　供用日　】	m3		15		＜　　1　m3当たり＞ 土砂等運搬 土砂受入費	 ｍ３ ｍ３	 1 1
排水管布設工		式		1				
排水管	VUφ100㎜	m		3		＜　　1　m当たり＞ 硬質塩化ビニル管据付工 硬質塩化ビニル管（薄肉管）	 m m	 1 1
硬質ポリ塩化ビニル継手	45°エルボ　VUφ100㎜	個		2		＜　　1　個当たり＞ 硬質塩化ビニル管ＲＲ継手工 硬質ポリ塩化ビニル管継手	 口 個	 2 1
浸透桝設置工		式		1				

工事数量総括表

		工事名	第２工区合併処理浄化槽新設工事01			(当 初)	事業区分	下水道		
							工事区分	個別排水処理施設		

工事区分・工種・種別・細別	規格	単位	数量(前回)	数量(今回)	数量の増減	摘要		
						現場条件	単位	数量
浸透桝		箇所		2		＜ 1 箇所当たり＞		
						プレキャスト集水桝	基	1
						浄化槽用 浸透桝下部桝	本	1
						浄化槽用 浸透桝上部桝	本	1
						浄化槽用 浸透桝安定板	個	1
						浄化槽用 浸透桝蓋	個	1
透水砕石	粒度調整砂利5～40㎜ t=1.17m	m3		12		＜ 1 m3当たり＞		
						埋戻し	ｍ３	1
						粒度調整砂利	ｍ３	1
止水シール		m		6		＜ 1 m当たり＞		
						止水シール	m	1
透水シール	【土木安定シート｜不織布 引張強度490N/5cm以下級 】	m2		44		＜ 1 m2当たり＞		
						吸出し防止材敷設工	ｍ２	1
直接工事費		式		1				
共通仮設費		式		1				
共通仮設費（率計上）		式		1				

工事数量総括表

		工事名	第２工区合併処理浄化槽新設工事01			(当 初)	事業区分	下水道		
							工事区分	共通仮設費		
工事区分・工種・種別・細別		規格	単位	数量(前回)	数量(今回)	数量の増減	摘要			
							現場条件		単位	数量
純工事費			式		1					
現場管理費			式		1					
工事原価			式		1					
一般管理費等			式		1					
工事価格			式		1					
消費税相当額			式		1					
工事費計			式		1					

工事数量総括表

		工事名	第２工区合併処理浄化槽新設工事02			(当 初)	事業区分	下水道		
							工事区分	個別排水処理施設		

工事区分・工種・種別・細別	規格	単位	数量(前回)	数量(今回)	数量の増減	摘要		
						現場条件	単位	数量
個別排水処理施設		式		1				
浄化槽工		式		1				
本体土工		式		1				
(掘削工)		(m3)		(50)		＜ 1 m3当たり＞ 床掘り	 m３	 1
(埋戻工)		(m3)		(10)		＜ 1 m3当たり＞ 埋戻し	 m３	 1
(埋戻工)	購入土 砂	(m3)		(34)		＜ 1 m3当たり＞ 砂 埋戻し	 m３ m３	 1 1
(残土処理工)	D=0.3km以下 土砂処分費無し【ダンプトラック［オンロード・ディーゼル］｜１０ｔ積級】【タイヤ損耗費｜１０ｔ積級 良好 供用日 】	(m3)		(40)		＜ 1 m3当たり＞ 土砂等運搬	 m３	 1
浄化槽設置工		式		1				

工事数量総括表

		工事名	第２工区合併処理浄化槽新設工事02			(当 初)	事業区分	下水道		
							工事区分	個別排水処理施設		

工事区分・工種・種別・細別	規格	単位	数量(前回)	数量(今回)	数量の増減	摘要		
						現場条件	単位	数量
合併処理浄化槽	5人槽	基		1		＜ 1 基当たり＞ 合併処理浄化槽 付属品一式(嵩上げリング H=300㎜) 合併処理浄化槽設置工 硬質塩化ビニル管布設 臭気管設置	 基 式 基 m m	 1 1 1 2 1
止水シール		m		7		＜ 1 m当たり＞ 止水シール	 m	 1
目地シーリング		m		8		＜ 1 m当たり＞ シーリング防水	 m	 1
点検孔	VUφ150㎜	箇所		1		＜ 1 箇所当たり＞ 硬質塩化ビニル管設置工（市場単価） 硬質塩化ビニル管 止水キャップ 硬質塩化ビニル管直管継手 鋳鉄蓋	 m m 個 個 個	 1.94 0.5 1 1 1
防砂シート		m2		0.3		＜ 1 m2当たり＞ 土木安定シート	 ｍ２	 1

工事数量総括表

		工事名	第２工区合併処理浄化槽新設工事02			(当 初)	事業区分	下水道		
							工事区分	個別排水処理施設		

工事区分・工種・種別・細別	規格	単位	数量(前回)	数量(今回)	数量の増減	摘要		
						現場条件	単位	数量
作業土工		式		1				
床堀り	小規模	m3		3		＜ 1 m3当たり＞ 床掘り	ｍ３	1
埋戻し	小規模 発生土	m3		2		＜ 1 m3当たり＞ 埋戻し	ｍ３	1
埋戻工	購入土 砂	m3		0.4		＜ 1 m3当たり＞ 埋戻し 砂	ｍ３ ｍ３	1 1
作業残土処理工		式		1				
発生土運搬	D=0.2km以下 土砂処分費無し 【ダンプトラック［オンロード・ディーゼル］｜４ｔ積級 】 【タイヤ損耗費｜４ｔ積級 良好 供用日 】	m3		0.1		＜ 1 m3当たり＞ 土砂等運搬	ｍ３	1
送風設備工		式		1				

工事数量総括表

		工事名	第２工区合併処理浄化槽新設工事02			(当 初)	事業区分	下水道		
							工事区分	個別排水処理施設		

工事区分・工種・種別・細別	規格	単位	数量(前回)	数量(今回)	数量の増減	摘要		
						現場条件	単位	数量
ブロワ	ブロワボックス含む	台		1		＜ 1 台当たり＞		
						ブロワ(ブロワボックス除く)	台	1
						ブロワボックス	台	1
						機械設備据付工	人	0.41
						普通作業員	人	0.05
送気管	PP管φ13㎜	m		4		＜ 1 m当たり＞		
						ポリエチレン管据付工	m	1
						ポリエチレン管	m	1
さや管	FEPφ30㎜	m		11		＜ 100 m当たり＞		
						波付硬質ポリエチレン電線管	m	100
						電工	人	2.6
さや管	PEGφ28㎜	m		3		＜ 10 m当たり＞		
						ＰＥライニング鋼管	m	10
						電工	人	1
さや管	PFφ16㎜	m		2		＜ 10 m当たり＞		
						合成樹脂可とう管	m	10
						電工	人	0.44

工事数量総括表

		工事名	第２工区合併処理浄化槽新設工事02			(当 初)	事業区分	下水道		
							工事区分	個別排水処理施設		

工事区分・工種・種別・細別	規格	単位	数量(前回)	数量(今回)	数量の増減	摘要		
						現場条件	単位	数量
電線類	CV2.0mm2	m		13		＜ 100 m当たり＞ 600V架橋ポリエチレン絶縁ビニルシースケーブル 電工	m 人	100 1.7
電線類	IV2.6mm	m		2		＜ 100 m当たり＞ 600Vﾋﾞﾆﾙ絶縁電線 電工	m 人	100 1.1
接地棒		式		1		＜ 1 式当たり＞ 接地棒(リード端子付) 電工	組 人	1 0.18
埋設標識シート		m		10		＜ 1 m当たり＞ 埋設標識シート 埋設標識シート敷設	m m	1 1
基礎・上部工		式		1				
基礎工		式		1				
基礎砕石	0～40mm級切込砂利 t=15cm 【切込砂利｜０～４０㎜ 】	m3		1		＜ 1 m3当たり＞ 基礎砕石	m２	1

工事数量総括表

		工事名	第２工区合併処理浄化槽新設工事02			(当 初)	事業区分	下水道		
							工事区分	個別排水処理施設		

工事区分・工種・種別・細別	規格	単位	数量(前回)	数量(今回)	数量の増減	摘要		
						現場条件	単位	数量
コンクリート基礎	下部スラブ　5人槽	基		1		＜　　1　基当たり＞		
						基礎ブロック設置工	個	1
						浄化槽用基礎コンクリート平板	個	1
コンクリート基礎	上部スラブ　5人槽 【生コンクリート　混合Ｂ種｜ RC-1　21-8-40 C=280　】	基		1		＜　　1　基当たり＞		
						コンクリート	ｍ３	0.84
						型枠	ｍ２	1.46
						鉄筋	ｔ	0.03
						鉄筋	ｔ	0.03
						生コンクリート空積割増	m3	1.97
支柱	VUφ150 【生コンクリート　混合Ｂ種｜ RC-1　21-8-40 C=280　】	m		11		＜　　10.86　ｍ当たり＞		
						硬質塩化ビニル管設置工（市場単価）	m	10.86
						コンクリート	ｍ３	0.19
						鉄筋	ｔ	0.01
						鉄筋	ｔ	0.07
上部工		式		1				

工事数量総括表

		工事名	第２工区合併処理浄化槽新設工事02			(当 初)	事業区分	下水道		
							工事区分	個別排水処理施設		
工事区分・工種・種別・細別	規格	単位	数量(前回)	数量(今回)	数量の増減	摘要				
						現場条件		単位	数量	
上部ピット	2,700×1,050×400	式		1		＜ 1 式当たり＞				
						ブロック据付工 斜壁､直壁等又はスラブの作業		個	1	
						浄化槽用上部ピット蓋		組	1	
						浄化槽用上部ピット		個	1	
排水目皿		個		1		＜ 1 個当たり＞				
						排水目皿		個	1	
水抜パイプ		m		0.3		＜ 1 m当たり＞				
						小配管据付け ｽﾃﾝﾚｽ鋼鋼管､塩化ﾋﾞﾆﾙ管		m	1	
						硬質塩化ビニル管（薄肉管）		m	1	
断熱材	発泡樹脂材t=50㎜	m2		6		＜ 1 m2当たり＞				
						発泡スチロール設置		ｍ３	0.05	
						発泡樹脂材		m2	1	
処理水排水工(浸透)		式		1						
作業土工		式		1						
床堀り	0.80m3級BH	m3		44		＜ 1 m3当たり＞				
						床掘り		ｍ３	1	
埋戻し	0.80m3級BH 発生土	m3		29		＜ 1 m3当たり＞				
						埋戻し		ｍ３	1	

工事数量総括表

		工事名	第２工区合併処理浄化槽新設工事02			(当 初)	事業区分	下水道		
							工事区分	個別排水処理施設		

工事区分・工種・種別・細別	規格	単位	数量(前回)	数量(今回)	数量の増減	摘要		
						現場条件	単位	数量
作業残土処理工		式		1				
発生土運搬	D=0.3km以下 土砂処分費無し【ダンプトラック［オンロード・ディーゼル］｜１０ｔ積級】【タイヤ損耗費｜１０ｔ積級 良好 供用日 】	m3		15		＜ 1 m3当たり＞ 土砂等運搬	 ｍ３	 1
排水管布設工		式		1				
排水管	VUφ100㎜	m		3		＜ 1 m当たり＞ 硬質塩化ビニル管据付工 硬質塩化ビニル管（薄肉管）	 m m	 1 1
硬質ポリ塩化ビニル継手	45°エルボ VUφ100㎜	個		2		＜ 1 個当たり＞ 硬質塩化ビニル管ＲＲ継手工 硬質ポリ塩化ビニル管継手	 口 個	 2 1
浸透桝設置工		式		1				

工事数量総括表

		工事名	第２工区合併処理浄化槽新設工事02			(当 初)	事業区分	下水道		
							工事区分	個別排水処理施設		

工事区分・工種・種別・細別	規格	単位	数量(前回)	数量(今回)	数量の増減	摘要		
						現場条件	単位	数量
浸透桝		箇所		2		＜ 1 箇所当たり＞		
						プレキャスト集水桝	基	1
						浄化槽用 浸透桝下部桝	本	1
						浄化槽用 浸透桝上部桝	本	1
						浄化槽用 浸透桝安定板	個	1
						浄化槽用 浸透桝蓋	個	1
透水砕石	粒度調整砂利5～40㎜ t=1.17m	m3		12		＜ 1 m3当たり＞		
						埋戻し	ｍ３	1
						粒度調整砂利	ｍ３	1
止水シール		m		6		＜ 1 m当たり＞		
						止水シール	m	1
透水シール	【土木安定シート｜不織布 引張強度490N/5cm以下級 】	m2		44		＜ 1 m2当たり＞		
						吸出し防止材敷設工	ｍ２	1
直接工事費		式		1				
共通仮設費		式		1				
共通仮設費（率計上）		式		1				

工事数量総括表

		工事名	第２工区合併処理浄化槽新設工事02			(当 初)	事業区分	下水道		
							工事区分	共通仮設費		
工事区分・工種・種別・細別		規格	単位	数量(前回)	数量(今回)	数量の増減	摘要			
							現場条件		単位	数量
純工事費			式		1					
現場管理費			式		1					
工事原価			式		1					

工事数量総括表

		工事名	第２工区合併処理浄化槽新設工事03			(当 初)	事業区分	下水道		
							工事区分	個別排水処理施設		

工事区分・工種・種別・細別	規格	単位	数量(前回)	数量(今回)	数量の増減	摘要		
						現場条件	単位	数量
個別排水処理施設		式		1				
浄化槽工		式		1				
本体土工		式		1				
(掘削工)		(m3)		(50)		＜ 1 m3当たり＞ 床掘り	 m３	 1
(埋戻工)		(m3)		(10)		＜ 1 m3当たり＞ 埋戻し	 m３	 1
(埋戻工)	購入土 砂	(m3)		(34)		＜ 1 m3当たり＞ 砂 埋戻し	 m３ m３	 1 1
(残土処理工)	D=0.3km以下 土砂処分費無し【ダンプトラック［オンロード・ディーゼル］｜１０ｔ積級】【タイヤ損耗費｜１０ｔ積級 良好 供用日 】	(m3)		(40)		＜ 1 m3当たり＞ 土砂等運搬	 m３	 1
浄化槽設置工		式		1				

工事数量総括表

		工事名	第２工区合併処理浄化槽新設工事03			(当 初)	事業区分	下水道		
							工事区分	個別排水処理施設		

工事区分・工種・種別・細別	規格	単位	数量(前回)	数量(今回)	数量の増減	摘要		
						現場条件	単位	数量
合併処理浄化槽	5人槽	基		1		＜ 1 基当たり＞		
						合併処理浄化槽	基	1
						付属品一式(嵩上げリング H=300㎜)	式	1
						合併処理浄化槽設置工	基	1
						硬質塩化ビニル管布設	m	2
						臭気管設置	m	1
止水シール		m		7		＜ 1 m当たり＞		
						止水シール	m	1
目地シーリング		m		8		＜ 1 m当たり＞		
						シーリング防水	m	1
点検孔	VUφ150㎜	箇所		1		＜ 1 箇所当たり＞		
						硬質塩化ビニル管設置工（市場単価）	m	1.94
						硬質塩化ビニル管	m	0.5
						止水キャップ	個	1
						硬質塩化ビニル管直管継手	個	1
						鋳鉄蓋	個	1
防砂シート		m2		0.3		＜ 1 m2当たり＞		
						土木安定シート	ｍ２	1

工事数量総括表

		工事名	第２工区合併処理浄化槽新設工事03			(当 初)	事業区分	下水道		
							工事区分	個別排水処理施設		

工事区分・工種・種別・細別	規格	単位	数量(前回)	数量(今回)	数量の増減	摘要		
						現場条件	単位	数量
作業土工		式		1				
床堀り	小規模	m3		1		＜ 1 m3当たり＞ 床掘り	ｍ３	1
埋戻し	小規模 発生土	m3		1		＜ 1 m3当たり＞ 埋戻し	ｍ３	1
埋戻工	購入土 砂	m3		0.2		＜ 1 m3当たり＞ 埋戻し 砂	ｍ３ ｍ３	1 1
作業残土処理工		式		1				
発生土運搬	D=0.2km以下 土砂処分費無し 【ダンプトラック［オンロード・ディーゼル］｜４ｔ積級 】 【タイヤ損耗費｜４ｔ積級 良好 供用日 】	m3		0.1		＜ 1 m3当たり＞ 土砂等運搬	ｍ３	1
送風設備工		式		1				

工事数量総括表

		工事名	第２工区合併処理浄化槽新設工事03			(当 初)	事業区分	下水道		
							工事区分	個別排水処理施設		

工事区分・工種・種別・細別	規格	単位	数量(前回)	数量(今回)	数量の増減	摘要		
						現場条件	単位	数量
ブロワ	ブロワボックス含む	台		1		＜ 1 台当たり＞		
						ブロワ(ブロワボックス除く)	台	1
						ブロワボックス	台	1
						機械設備据付工	人	0.41
						普通作業員	人	0.05
送気管	PP管φ13㎜	m		6		＜ 1 m当たり＞		
						ポリエチレン管据付工	m	1
						ポリエチレン管	m	1
さや管	FEPφ30㎜	m		7		＜ 100 m当たり＞		
						波付硬質ポリエチレン電線管	m	100
						電工	人	2.6
さや管	PEGφ28㎜	m		3		＜ 10 m当たり＞		
						ＰＥライニング鋼管	m	10
						電工	人	1
さや管	PFφ16㎜	m		2		＜ 10 m当たり＞		
						合成樹脂可とう管	m	10
						電工	人	0.44

工事数量総括表

		工事名	第２工区合併処理浄化槽新設工事03			(当 初)	事業区分	下水道		
							工事区分	個別排水処理施設		

工事区分・工種・種別・細別	規格	単位	数量(前回)	数量(今回)	数量の増減	摘要		
						現場条件	単位	数量
電線類	CV2.0mm2	m		9		＜ 100 m当たり＞ 600V架橋ポリエチレン絶縁ビニルシースケーブル 電工	m 人	100 1.7
電線類	IV2.6mm	m		2		＜ 100 m当たり＞ 600Vﾋﾞﾆﾙ絶縁電線 電工	m 人	100 1.1
接地棒		式		1		＜ 1 式当たり＞ 接地棒(リード端子付) 電工	組 人	1 0.18
埋設標識シート		m		6		＜ 1 m当たり＞ 埋設標識シート 埋設標識シート敷設	m m	1 1
基礎・上部工		式		1				
基礎工		式		1				
基礎砕石	0～40mm級切込砂利 t=15cm 【切込砂利｜０～４０㎜ 】	m3		1		＜ 1 m3当たり＞ 基礎砕石	m２	1

工事数量総括表

		工事名	第２工区合併処理浄化槽新設工事03			(当 初)	事業区分	下水道		
							工事区分	個別排水処理施設		

工事区分・工種・種別・細別	規格	単位	数量(前回)	数量(今回)	数量の増減	摘要		
						現場条件	単位	数量
コンクリート基礎	下部スラブ　5人槽	基		1		＜　　1　基当たり＞		
						基礎ブロック設置工	個	1
						浄化槽用基礎コンクリート平板	個	1
コンクリート基礎	上部スラブ　5人槽 【生コンクリート　混合Ｂ種｜ RC-1　21-8-40 C=280　】	基		1		＜　　1　基当たり＞		
						コンクリート	ｍ３	0.84
						型枠	ｍ２	1.46
						鉄筋	ｔ	0.03
						鉄筋	ｔ	0.03
						生コンクリート空積割増	m3	1.97
支柱	VUφ150 【生コンクリート　混合Ｂ種｜ RC-1　21-8-40 C=280　】	m		11		＜　　10.86　ｍ当たり＞		
						硬質塩化ビニル管設置工（市場単価）	m	10.86
						コンクリート	ｍ３	0.19
						鉄筋	ｔ	0.01
						鉄筋	ｔ	0.07
上部工		式		1				

工事数量総括表

		工事名	第２工区合併処理浄化槽新設工事03			(当 初)	事業区分	下水道		
							工事区分	個別排水処理施設		
工事区分・工種・種別・細別	規格	単位	数量(前回)	数量(今回)	数量の増減	摘要				
						現場条件		単位	数量	
上部ピット	2,700×1,050×400	式		1		＜ 1 式当たり＞				
						ブロック据付工 斜壁､直壁等又はスラブの作業		個	1	
						浄化槽用上部ピット蓋		組	1	
						浄化槽用上部ピット		個	1	
排水目皿		個		1		＜ 1 個当たり＞				
						排水目皿		個	1	
水抜パイプ		m		0.3		＜ 1 m当たり＞				
						小配管据付け ｽﾃﾝﾚｽ鋼鋼管､塩化ﾋﾞﾆﾙ管		m	1	
						硬質塩化ビニル管（薄肉管）		m	1	
断熱材	発泡樹脂材t=50㎜	m2		6		＜ 1 m2当たり＞				
						発泡スチロール設置		ｍ３	0.05	
						発泡樹脂材		m2	1	
処理水排水工(浸透)		式		1						
作業土工		式		1						
床堀り	0.80m3級BH	m3		44		＜ 1 m3当たり＞				
						床掘り		ｍ３	1	
埋戻し	0.80m3級BH 発生土	m3		29		＜ 1 m3当たり＞				
						埋戻し		ｍ３	1	

工事数量総括表

		工事名	第２工区合併処理浄化槽新設工事03			(当 初)	事業区分	下水道		
							工事区分	個別排水処理施設		

工事区分・工種・種別・細別	規格	単位	数量(前回)	数量(今回)	数量の増減	摘要		
						現場条件	単位	数量
作業残土処理工		式		1				
発生土運搬	D=0.3km以下 土砂処分費無し【ダンプトラック［オンロード・ディーゼル］｜１０ｔ積級】【タイヤ損耗費｜１０ｔ積級 良好 供用日 】	m3		15		＜ 1 m3当たり＞ 土砂等運搬	 ｍ３	 1
排水管布設工		式		1				
排水管	VUφ100㎜	m		3		＜ 1 m当たり＞ 硬質塩化ビニル管据付工 硬質塩化ビニル管（薄肉管）	 m m	 1 1
硬質ポリ塩化ビニル継手	45°エルボ VUφ100㎜	個		2		＜ 1 個当たり＞ 硬質塩化ビニル管ＲＲ継手工 硬質ポリ塩化ビニル管継手	 口 個	 2 1
浸透桝設置工		式		1				

工事数量総括表

		工事名	第２工区合併処理浄化槽新設工事03			(当 初)	事業区分	下水道		
							工事区分	個別排水処理施設		

工事区分・工種・種別・細別	規格	単位	数量(前回)	数量(今回)	数量の増減	摘要		
						現場条件	単位	数量
浸透桝		箇所		2		＜ 1 箇所当たり＞		
						プレキャスト集水桝	基	1
						浄化槽用 浸透桝下部桝	本	1
						浄化槽用 浸透桝上部桝	本	1
						浄化槽用 浸透桝安定板	個	1
						浄化槽用 浸透桝蓋	個	1
透水砕石	粒度調整砂利5～40㎜ t=1.17m	m3		12		＜ 1 m3当たり＞		
						埋戻し	ｍ３	1
						粒度調整砂利	ｍ３	1
止水シール		m		6		＜ 1 m当たり＞		
						止水シール	m	1
透水シール	【土木安定シート｜不織布 引張強度490N/5cm以下級 】	m2		44		＜ 1 m2当たり＞		
						吸出し防止材敷設工	ｍ２	1
直接工事費		式		1				
共通仮設費		式		1				
共通仮設費（率計上）		式		1				

工事数量総括表

		工事名	第２工区合併処理浄化槽新設工事03			(当 初)	事業区分	下水道		
							工事区分	共通仮設費		
工事区分・工種・種別・細別		規格	単位	数量(前回)	数量(今回)	数量の増減	摘要			
							現場条件		単位	数量
純工事費			式		1					
現場管理費			式		1					
工事原価			式		1					

単　　独

2026年度施行

見積用

第２工区合併処理浄化槽新設工事　実施設計書

施工箇所が点在する工事　参考資料

本資料は、入札額を算定する際に参考とする資料であり、契約上の制約を有するものではない。

帯広市

積　算　情　報（全体）

設　計　書　番　号	26-18-A5-0084-0-00	設　計　者　名	
出　張　所　名	帯広市		
適　用　単　価	一般土木		
入　札　日　（　開　札　日　）	2026年 8月20日		
歩　掛　適　用　年　月	2026年 7月22日		
単　価　適　用　年　月	2026年 7月22日		
適用単価 地　区	生　コ　ン		
	合　材		
	石　材		
	港　湾　石　材		
	燃　料		
適　用　工　種	下水道工事（３）		

積算時想定工事期間	2026年 8月27日　～　2026年12月 1日　(97日)
工期の設定	通常工期　　実施工期：97日　　完成期限：　2026年12月 1日
冬期労務補正	

2026/07/13 13:03:39

工事概要一覧表

事業種別	工事箇所	水系・路河川名	橋梁名等
浄化槽設備改良事業	帯広市 太平町 864番地9		

費　　目	本工事費	第２工区合併処理浄化槽新設工事01

	No	当　　初	変　　更
工事概要	1	合併処理浄化槽(5人槽) 1基	
	2	放流施設工　一式	
	3		
	4		
	5		
	6		
	7		

工事概要一覧表

事業種別	工事箇所	水系・路河川名	橋梁名等
浄化槽設備改良事業	帯広市 昭和町東3線 110番地11		

費　　目	本工事費	第２工区合併処理浄化槽新設工事02

	No	当　　初	変　　更
工事概要	1	合併処理浄化槽(5人槽) 1基	
	2	放流施設工　一式	
	3		
	4		
	5		
	6		
	7		

工事概要一覧表

事業種別	工事箇所	水系・路河川名	橋梁名等
浄化槽設備改良事業	帯広市 八千代町 219番地3		

費　　目	本工事費	第２工区合併処理浄化槽新設工事03

	No	当　　初	変　　更
工事概要	1	合併処理浄化槽(5人槽) 1基	
	2	放流施設工　一式	
	3		
	4		
	5		
	6		
	7		

諸経費情報（一般管理費算出用）

	ＩＣＴ補正	しない
	週休２日制の補正	しない
共通仮設費	主たる工種	３２：下水道工事（３）
	施工地域補正	補正無し（地方部　施工場所が一般交通等の影響を受けない場合）
	除雪工事補正	補正無
現場環境改善費	計上の有無	しない
	市街地補正	市街地以外
現場管理費	施工地域補正	補正無し（地方部　施工場所が一般交通等の影響を受けない場合）
	緊急工事補正	しない
	砂防・地滑り工事補正	しない
工期延長等に伴う現場維持費	計上の有無	しない
	施工地域補正	補正無し（地方部　施工場所が一般交通等の影響を受けない場合）
	工期延長等日数	0日
	延長期間最終日の基準年月	2026/12
一般管理費等	財団法人等の補正	しない
	前払金割合による補正	３５％を超えるもの
	契約保証に係る補正	

施工箇所点在

諸経費情報

	ＩＣＴ補正	しない
	週休２日制の補正	しない
共通仮設費	主たる工種	３２：下水道工事（３）
	施工地域補正	補正無し（地方部　施工場所が一般交通等の影響を受けない場合）
	除雪工事補正	補正無
現場環境改善費	計上の有無	しない
	市街地補正	市街地以外
現場管理費	施工地域補正	補正無し（地方部　施工場所が一般交通等の影響を受けない場合）
	緊急工事補正	しない
	砂防・地滑り工事補正	しない
工期延長等に伴う現場維持費	計上の有無	しない
	施工地域補正	補正無し（地方部　施工場所が一般交通等の影響を受けない場合）
	工期延長等日数	0日
	延長期間最終日の基準年月	2026/12

施工箇所点在

諸経費情報

	ＩＣＴ補正	しない
	週休２日制の補正	しない
共通仮設費	主たる工種	３２：下水道工事（３）
	施工地域補正	補正無し（地方部　施工場所が一般交通等の影響を受けない場合）
	除雪工事補正	補正無
現場環境改善費	計上の有無	しない
	市街地補正	市街地以外
現場管理費	施工地域補正	補正無し（地方部　施工場所が一般交通等の影響を受けない場合）
	緊急工事補正	しない
	砂防・地滑り工事補正	しない
工期延長等に伴う現場維持費	計上の有無	しない
	施工地域補正	補正無し（地方部　施工場所が一般交通等の影響を受けない場合）
	工期延長等日数	0日
	延長期間最終日の基準年月	2026/12

施工箇所点在

諸経費情報

	ＩＣＴ補正	しない
	週休２日制の補正	しない
共通仮設費	主たる工種	３２：下水道工事（３）
	施工地域補正	補正無し（地方部　施工場所が一般交通等の影響を受けない場合）
	除雪工事補正	補正無
現場環境改善費	計上の有無	しない
	市街地補正	市街地以外
現場管理費	施工地域補正	補正無し（地方部　施工場所が一般交通等の影響を受けない場合）
	緊急工事補正	しない
	砂防・地滑り工事補正	しない
工期延長等に伴う現場維持費	計上の有無	しない
	施工地域補正	補正無し（地方部　施工場所が一般交通等の影響を受けない場合）
	工期延長等日数	0日
	延長期間最終日の基準年月	2026/12

施工箇所点在

合併設計書一覧（施工箇所点在）

主たる工種： 下水道工事（３）

変更回数： 0回

	26-18-A5-0084-0 第２工区合併処理浄化槽新設工事01	26-18-A5-0084-0-01 第２工区合併処理浄化槽新設工事02	26-18-A5-0084-0-02 第２工区合併処理浄化槽新設工事03		合計欄	一般管理費 算　出　用	契約設計書用
工場純工事費							
工場管理費							
工場管理費対象額							
工場管理費率							
工場管理費計上額							
工場製作原価							
直接工事費							
共通仮設費（率分）							
共通仮設費対象額							
共通仮設費率							
共通仮設費（率分）計上額							
現場環境改善費（率分）							
現場環境改善費対象額							
現場環境改善費補正値							
現場環境改善費（率計上）							
共通仮設費（積上分）							
純工事費							
現場管理費							
現場管理費対象額							
現場管理費率							
現場管理費計上額							
工期延長等に伴う現場維持費							
工事原価							
一般管理費等							
一般管理費等対象額							
一般管理費等率							
一般管理費等（計算値）							
一般管理費等計上額							
一般管理費等按分金額							
工事価格							

※１：全体工事の一般管理費等計上額は、各工事単独で算出した一般管理費等を合計した金額（Ｘ）
※２：全体工事の一般管理費等按分金額は、全体工事として算出した一般管理費等（Ｙ）
※３：各工事の一般管理費等按分金額＝Ｙ×（各工事の一般管理費等計上額÷Ｘ）
※４：各工事の工事価格(工事原価＋一般管理費等按分金額)が万円未満切捨てた額になるように一般管理費等按分金額を調整
※５：各工事の一般管理費等按分金額の合計がＹと同じ金額になるように、一般管理費等対象額が最も高い金額の工事で調整

設計内訳書（全体）

工事名	第２工区合併処理浄化槽新設工事	当　初	事業区分		主たる工種	下水道工事（３）
			工事区分	共通仮設費	施工地域	補正無し

工事区分・工種・種別・細別	規格	単位	数量	単価	金額	数量増減	金額増減	摘要
直接工事費		式	1					
共通仮設費		式	1					
純工事費		式	1					
現場管理費		式	1					
工事原価		式	1					
一般管理費等		式	1					
工事価格		式	1					
消費税相当額		式	1					
工事費計		式	1					

工場管理費（一般管理費算出用）

1	間接労務費対象額　管理費区分７		
2	間接労務費率		
3	間接労務費計上額		
4	工場管理費　工場純工事費		
5	非対象額計（－）		管理費区分５，９
6	工場管理費対象額		
7	工場管理費率		
8	工場管理費計上額		

共通仮設費（一般管理費算出用）

1	主たる工種　単独（当該工事）	下水道工事（３）	
2	主たる工種　合算工事		
3	対象工事費		
4	直接工事費		
5	準備費（処分費）		
6	事業損失防止施設費		
7	対象工事費に含まれる処分費　単独（追加工事）		
8	現工事		
9	合算工事		
10	非対象額計（－）		
11	管理費区分１		橋梁、ＰＣ桁、門扉、ポンプ等購入費
12	管理費区分２，７		工場原価
13	管理費区分５		一般管理費等のみ対象額
14	管理費区分９		間接費非対象額
15	管理費区分Ｔ		全処分費のうち３％または３０００万円を超える額
16	対象額支給品（＋）		
17	無償貸付機械評価額（＋）		
18	共通仮設費対象額　単独（追加工事）		
19	現工事		
20	合算工事		
21	処分費等を除く共通仮設費対象額　単独（追加工事）		調整工事入力で使用
22	現工事		
23	合算工事		
24	共通仮設費（率分）　率（補正前）　単独（追加工事）		
25	現工事		
26	合算工事		
27	施工地域等補正　単独（追加工事）		*補正係数を乗じる
28	現工事		
29	共通仮設費（率分）　率（補正後）		
30	計上額　単独（追加工事）		
31	現工事		
32	合算工事		
33	調整工事計上額		

共通仮設費（一般管理費算出用）

34	現場環境改善費対象工事費		
35	直接工事費		
36	非対象額計（－）		
37	管理費区分１		橋梁、ＰＣ桁、門扉、ポンプ等購入費
38	管理費区分２，７		工場原価
39	管理費区分５		一般管理費等のみ対象額
40	管理費区分９		間接費非対象額
41	管理費区分Ｔ		
42	対象額支給品（＋）		
43	無償貸付機械評価額（＋）		
44	現場環境改善費対象額（Ｐｉ）　単独（追加工事）		
45	現工事		
46	合算工事		
47	現場環境改善費　率（補正前）　単独（追加工事）		
48	現工事		
49	合算工事		
50	施工地域等補正　単独（追加工事）		
51	現工事		
52	現場環境改善費　率（補正後）		
53	計上額　単独（追加工事）		
54	現工事		
55	合算工事		
56	調整工事計上額		
57	共通仮設費（積上分）		
58	運搬費		
59	準備費・仮設費		
60	事業損失防止施設費		
61	安全費		
62	役務費		
63	技術管理費		
64	営繕費		
65	現場環境改善費		
66	共通仮設費計		

現場管理費（一般管理費算出用）

1	主たる工種	下水道工事（３）	
2	単独（追加工事）純工事費		
3	単独（追加工事）　直接工事費		
4	単独（追加工事）　共通仮設費		
5	非対象額計（－）		
6	管理費区分２，７		工場原価
7	管理費区分５		一般管理費等のみ対象額
8	管理費区分９		間接費非対象額
9	管理費区分Ｔ		全処分費のうち３％または３０００万円を超える額
10	対象額支給品（＋）		
11	無償貸付機械評価額（＋）		
12	現場管理費対象純工事費　単独（追加工事）		
13	現工事		
14	合算工事		
15	処分費等を除く　現場管理費対象純工事費		調整工事入力で使用
16	現工事		
17	合算工事		
18	率（補正前）　単独（追加工事）		
19	現工事		
20	合算工事		
21	施工地域等補正　単独（追加工事）		*補正係数を乗じる
22	現工事		
23	施工時期補正		帯広市
24	緊急工事補正		
25	真夏日補正		
26	砂防・地すべり補正　単独（追加工事）		
27	現工事		
28	率（補正後）		
29	計上額　単独（追加工事）		
30	現工事		
31	合算工事		
32	調整工事計上額		

一般管理費等（一般管理費算出用）

事務所名　帯広市上下水道部技術室下水道課　　工事番号　　第　回変更

発注年月　　契約区分　　主工種　下水道工事（３）

1	工事原価		
2	純工事費		
3	現場管理費		
4	工期延長等に伴う現場維持費		
5	工場製作原価		
6	非対象額計（－）		
7	管理費区分９		支給品を除く間接費非対象額
8	管理費区分Ｔ		全処分費のうち３％または３０００万円を超える額
9	一般管理費等対象工事原価　単独（追加工事）		
10	現工事		
11	合算工事		
12	処分費等を除く　一般管理費等対象工事原価		調整工事入力で使用
13	現工事		
14	合算工事		
15	率（補正前）　単独（追加工事）		
16	現工事		
17	合算工事		
18	前払金支出割合による補正係数　単独（追加工事）		
19	現工事		
20	財団法人等による補正係数　単独（追加工事）		
21	現工事		
22	契約保証に係る一般管理費等対象工事原価（当初設計）		
23	契約保証に係る補正値　単独（追加工事）		
24	一般管理費等 率（補正後）		
25	計上額　単独（追加工事）		
26	現工事		
27	合算工事		
28	調整工事計上額		

処 分 費 等 指 定 行 一 覧 表

細別名称	規格	単位	-	-	-
処分費対象名称	処分費対象規格	単位	数量	単価	金額

※表示されている数量・単価・金額は入力参考値

処分費内諸経費対象額・算出根拠（一般管理費等算出用通常設計書）

P：共通仮設費対象額（処分費算出用） （直接工事費計＋支給品＋事業損失防止施設費＋無償貸付機械等評価額＋共通仮設費対象外額＋その他対象額）	
W：処分費等の占める割合 W＝S／（P＋Q）	
St：Wが３%相当の処分費等の価格（W＞３%の場合） St＝（P＋Q）×３%	

S：処分費等の価格	Pに含まれる処分費等	Q：準備費に含まれる処分費等

処分費内諸経費対象額・算出区分

A	「W≦３%」かつ 「S≦30,000,000」のとき	処分費等（S）の全額を率計算の対象とする
B	「W≦３%」かつ 「S＞30,000,000」のとき	処分費等の率計算の対象は３千万円とする
C	「W＞３%」のとき	（St）を率計算の対象とする。ただし、対象となる金額は３千万円を上限とする

算出区分	処分費に占める諸経費対象額	処分費に占める諸経費対象外額

集計リスト（材料）

	工事名	第２工区合併処理浄化槽新設工事	当　初	工事区分	下水道
				集計区分	材料

コード	名称	規格	単位	数量	単価	金額	摘要
Z006702002	軽油	ミニローリー渡し	L	518.309			刊行物単価
Z006704001	ガソリン	レギュラー　スタンド渡し　無鉛　JIS K 2202　2号	L	3.153			刊行物単価
ZKD0084000	砂	洗い砂	m3	102.7			地方資材単価
ZS3000004	諸雑費（まるめ）		式	1			
Z005002016	硬質塩化ビニル管（薄肉管）	ＶＵ－１００	m	15			刊行物単価
ZAC9358000	止水キャップ	防水ｷｬｯﾌﾟ　φ150㎜ ｺﾞﾑ輪受口用	個	3			道産材 道建設部策定単価
ZAB6518000	硬質塩化ビニル管直管継手	φ150㎜　　継手部品を含む	個	3			刊行物単価
ZAB1202000	土木安定シート	織布 ﾅｲﾛﾝ･ﾎﾟﾘｴｽﾃﾙ系 引張強度981N/3cm以上級	m2	0.9			道建設部策定単価
ZAC2981000	接地棒(リード端子付)	１４φ×１５００	組	3			道建設部策定単価

集計リスト（材料）

	工事名	第２工区合併処理浄化槽新設工事	当　初	工事区分	下水道
				集計区分	材料

コード	名称	規格	単位	数量	単価	金額	摘要
ZAC2568800	埋設標識シート	ﾎﾟﾘｴﾁﾚﾝｸﾛｽ ｼﾝｸﾞﾙ 巾150㎜ 電力・通信用	m	20			刊行物単価
ZKD0005000	切込砂利	０～４０㎜	m３	0.539			地方資材単価
ZZ000001	その他（材料）		式	1			
ZKD1101000	生コンクリート　混合Ｂ種	RC-1　21-8-40 C=280	m３	3.315			地方資材単価
Z001102018	鉄筋コンクリート用棒鋼	ＳＤ３４５　Ｄ１０　車上渡し	t	0.122			刊行物単価
Z001102019	鉄筋コンクリート用棒鋼	ＳＤ３４５　Ｄ１３　車上渡し	t	0.308			刊行物単価
ZKD1920000	生コンクリート空積割増	帯広地区	m3	5.91			地方資材単価
ZS8000004	諸雑費（率＋まるめ）		式	1			
Z005002013	硬質塩化ビニル管（薄肉管）	ＶＵ－５０	m	0.89			刊行物単価

集計リスト（材料）

	工事名	第２工区合併処理浄化槽新設工事	当　初	工事区分	下水道
				集計区分	材料

コード	名称	規格	単位	数量	単価	金額	摘要
ZKD0015000	粒度調整砂利	５～４０㎜	ｍ３	36			地方資材単価
ZKD2955700	止水シール	１５×１５	ｍ	18			地方資材単価
ZAB1312000	土木安定シート	不織布 引張強度490N/5cm以下級	ｍ２	142.556			道建設部策定単価

集計リスト（材料）

	工事名	第２工区合併処理浄化槽新設工事	当　初	工事区分	下水道
				集計区分	材料

コード	名称	規格	単位	数量	単価	金額	摘要
V001115003	ＰＥライニング鋼管	呼び径　２８	m	9			刊行物単価

集計リスト（その他）

	工事名	第２工区合併処理浄化槽新設工事	当　初	工事区分	下水道
				集計区分	その他

コード	名称	規格	単位	数量	単価	金額	摘要
	諸雑費		式	1			

集計リスト（その他）

	工事名	第２工区合併処理浄化槽新設工事	当　初	工事区分	下水道
				集計区分	その他

コード	名称	規格	単位	数量	単価	金額	摘要
	土砂受入費		ｍ３	40			
	合併処理浄化槽	5人槽	基	1			下水道見積単価
	付属品一式(嵩上げリング H=300㎜)	他浮遊防止金具等	式	1			下水道見積単価
	硬質塩化ビニル管キャップ	VUφ65㎜	個	1			下水道見積単価
	硬質塩化ビニル管	VUφ65㎜	m	1			下水道見積単価
	止水シール	ﾌﾟﾁﾙｺﾞﾑ系 2PP-TM 15×15　コンクリート2次製品接着・止水用	m	7			下水道見積単価
	シーリング防水	目地 10×10㎜ ポリサルファイド	m	8			刊行物単価
	硬質塩化ビニル管	VUφ150㎜ 有孔管	本	0.124			刊行物単価
	鋳鉄蓋	VUφ150㎜	個	1			下水道見積単価

集計リスト（その他）

	工事名	第２工区合併処理浄化槽新設工事	当　初	工事区分	下水道
				集計区分	その他

コード	名称	規格	単位	数量	単価	金額	摘要
	土砂受入費		ｍ３	0.03			
	ブロワ(ブロワボックス除く)	5人槽	台	1			下水道見積単価
	ブロワボックス	B型 SUS304 W500×D400×H1700　コンクリート　アンカー含まない	台	1			下水道見積単価
	ポリエチレン管	水道用二層管　1種(軟質)	m	5			刊行物単価
	波付硬質ポリエチレン電線管	PEF　30㎜	m	4			刊行物単価
	合成樹脂可とう管	PF一重管 φ16㎜	m	2			刊行物単価
	600V架橋ポリエチレン絶縁ビニルシースケーブル	CVφ2.0㎜2×2心	m	7			刊行物単価
	600Vﾋﾞﾆﾙ絶縁電線	IVケーブル2.6㎜単線	m	2			刊行物単価
	浄化槽用基礎コンクリート平板	3,030×1,850×150	個	1			下水道見積単価

集計リスト（その他）

	工事名	第２工区合併処理浄化槽新設工事	当　初	工事区分	下水道
				集計区分	その他

コード	名称	規格	単位	数量	単価	金額	摘要
	浄化槽用上部ピット蓋	縞鋼板亜鉛メッキ 2,700×1,050用　W=104kg 5枚	組	1			下水道見積単価
	浄化槽用上部ピット	2,700×1,050×400　W=681.5kg	個	1			下水道見積単価
	排水目皿	VUφ50用 D-3V	個	1			下水道見積単価
	押出法ポリスチレンフォーム保温材		枚	3.614			刊行物単価
	土砂受入費		ｍ３	15			
	硬質ポリ塩化ビニル管継手	45°エルボ　φ100	個	2			刊行物単価
	浄化槽用　浸透桝下部桝	鉄筋コンクリート管　φ900×1,000　有孔 631kg	本	2			下水道見積単価
	浄化槽用　浸透桝上部桝	鉄筋コンクリート管　φ900×1,000　631kg	本	2			下水道見積単価
	浄化槽用　浸透桝安定板	鉄筋コンクリート管　φ1200×200×100/120 154kg	個	2			下水道見積単価

集計リスト（その他）

	工事名	第２工区合併処理浄化槽新設工事	当　初	工事区分	下水道
				集計区分	その他

コード	名称	規格	単位	数量	単価	金額	摘要
	浄化槽用　浸透桝蓋	鉄筋コンクリート管　φ900用 70/80　2つ割取手付166kg	個	2			下水道見積単価
	合併処理浄化槽	5人槽	基	1			下水道見積単価
	付属品一式(嵩上げリング H=300㎜)	他浮遊防止金具等	式	1			下水道見積単価
	硬質塩化ビニル管キャップ	VUφ65㎜	個	1			下水道見積単価
	硬質塩化ビニル管	VUφ65㎜	m	1			下水道見積単価
	止水シール	ﾌﾟﾁﾙｺﾞﾑ系 2PP-TM 15×15　コンクリート2次製品接着・止水用	m	7			下水道見積単価
	シーリング防水	目地 10×10㎜ ポリサルファイド	m	8			刊行物単価
	硬質塩化ビニル管	VUφ150㎜ 有孔管	本	0.124			刊行物単価
	鋳鉄蓋	VUφ150㎜	個	1			下水道見積単価

集計リスト（その他）

	工事名	第２工区合併処理浄化槽新設工事	当　初	工事区分	下水道
				集計区分	その他

コード	名称	規格	単位	数量	単価	金額	摘要
	ブロワ(ブロワボックス除く)	5人槽	台	1			下水道見積単価
	ブロワボックス	B型 SUS304 W500×D400×H1700　コンクリート　アンカー含まない	台	1			下水道見積単価
	ポリエチレン管	水道用二層管　1種(軟質)	m	4			刊行物単価
	波付硬質ポリエチレン電線管	PEF　30mm	m	11			刊行物単価
	合成樹脂可とう管	PF一重管 φ16mm	m	2			刊行物単価
	600V架橋ポリエチレン絶縁ビニルシースケーブル	CVφ2.0mm2×2心	m	13			刊行物単価
	600Vﾋﾞﾆﾙ絶縁電線	IVケーブル2.6mm単線	m	2			刊行物単価
	浄化槽用基礎コンクリート平板	3,030×1,850×150	個	1			下水道見積単価
	浄化槽用上部ピット蓋	縞鋼板亜鉛メッキ 2,700×1,050用　W=104kg 5枚	組	1			下水道見積単価

集計リスト（その他）

	工事名	第２工区合併処理浄化槽新設工事	当　初	工事区分	下水道
				集計区分	その他

コード	名称	規格	単位	数量	単価	金額	摘要
	浄化槽用上部ピット	2,700×1,050×400　W=681.5kg	個	1			下水道見積単価
	排水目皿	VUφ50用 D-3V	個	1			下水道見積単価
	押出法ポリスチレンフォーム保温材		枚	3.614			刊行物単価
	硬質ポリ塩化ビニル管継手	45°エルボ　φ100	個	2			刊行物単価
	浄化槽用　浸透桝下部桝	鉄筋コンクリート管　φ900×1,000　有孔 631kg	本	2			下水道見積単価
	浄化槽用　浸透桝上部桝	鉄筋コンクリート管　φ900×1,000　631kg	本	2			下水道見積単価
	浄化槽用　浸透桝安定板	鉄筋コンクリート管　φ1200×200×100/120 154kg	個	2			下水道見積単価
	浄化槽用　浸透桝蓋	鉄筋コンクリート管　φ900用 70/80　2つ割取手付166kg	個	2			下水道見積単価
	合併処理浄化槽	5人槽	基	1			下水道見積単価

集計リスト（その他）

	工事名	第２工区合併処理浄化槽新設工事	当　初	工事区分	下水道
				集計区分	その他

コード	名称	規格	単位	数量	単価	金額	摘要
	付属品一式(嵩上げリング H=300㎜)	他浮遊防止金具等	式	1			下水道見積単価
	硬質塩化ビニル管キャップ	VUφ65㎜	個	1			下水道見積単価
	硬質塩化ビニル管	VUφ65㎜	m	1			下水道見積単価
	止水シール	ﾌﾟﾁﾙｺﾞﾑ系 2PP-TM 15×15　コンクリート2次製品接着・止水用	m	7			下水道見積単価
	シーリング防水	目地 10×10㎜ ポリサルファイド	m	8			刊行物単価
	硬質塩化ビニル管	VUφ150㎜ 有孔管	本	0.124			刊行物単価
	鋳鉄蓋	VUφ150㎜	個	1			下水道見積単価
	ブロワ(ブロワボックス除く)	5人槽	台	1			下水道見積単価
	ブロワボックス	B型 SUS304 W500×D400×H1700　コンクリート　アンカー含まない	台	1			下水道見積単価

集計リスト（その他）

	工事名	第２工区合併処理浄化槽新設工事	当　初	工事区分	下水道
				集計区分	その他

コード	名称	規格	単位	数量	単価	金額	摘要
	ポリエチレン管	水道用二層管　1種(軟質)	m	6			刊行物単価
	波付硬質ポリエチレン電線管	PEF　30㎜	m	7			刊行物単価
	合成樹脂可とう管	PF一重管 φ16㎜	m	2			刊行物単価
	600V架橋ポリエチレン絶縁ビニルシースケーブル	CVφ2.0㎜2×2心	m	9			刊行物単価
	600Vﾋﾞﾆﾙ絶縁電線	IVケーブル2.6㎜単線	m	2			刊行物単価
	浄化槽用基礎コンクリート平板	3,030×1,850×150	個	1			下水道見積単価
	浄化槽用上部ピット蓋	縞鋼板亜鉛メッキ 2,700×1,050用　W=104kg 5枚	組	1			下水道見積単価
	浄化槽用上部ピット	2,700×1,050×400　W=681.5kg	個	1			下水道見積単価
	排水目皿	VUφ50用 D-3V	個	1			下水道見積単価

集計リスト（その他）

	工事名	第２工区合併処理浄化槽新設工事	当　初	工事区分	下水道
				集計区分	その他

コード	名称	規格	単位	数量	単価	金額	摘要
	押出法ポリスチレンフォーム保温材		枚	3.614			刊行物単価
	硬質ポリ塩化ビニル管継手	45°エルボ　φ100	個	2			刊行物単価
	浄化槽用　浸透桝下部桝	鉄筋コンクリート管　φ900×1,000　有孔　631kg	本	2			下水道見積単価
	浄化槽用　浸透桝上部桝	鉄筋コンクリート管　φ900×1,000　631kg	本	2			下水道見積単価
	浄化槽用　浸透桝安定板	鉄筋コンクリート管　φ1200×200×100/120　154kg	個	2			下水道見積単価
	浄化槽用　浸透桝蓋	鉄筋コンクリート管　φ900用 70/80　2つ割取手付166kg	個	2			下水道見積単価

単　　独

2026年度施行

見積用

第２工区合併処理浄化槽新設工事01　実施設計書

分割設計書　　1/ 3　　参考資料

本資料は、入札額を算定する際に参考とする資料であり、契約上の制約を有するものではない。

帯広市

積 算 情 報

設計書番号		26-18-A5-0084-0	設計者名	
出張所名		帯広市		
適用単価				
入札日（開札日）				
歩掛適用年月				
単価適用年月				
適用単価地区	生コン	K01:帯広市・音更町・芽室町・中札内村・更別村・幕別町・池田町・豊頃の一部		
	合材	K01:帯広市、音更町、芽室町、清水町、士幌町、幕別町、池田町、中札内村、更別村、山岳部除く新得町と鹿追町、豊頃町一部		
	石材	K05:帯広市・音更町・芽室町・幕別町・池田町・中札内村・更別村・豊頃町の一部・士幌町の一部		
	港湾石材			
	燃料	K00:帯広建設管理部		
適用工種		下水道工事（３）		

積算時想定工事期間	
工期の設定	
冬期労務補正	2026年 8月 ～ 2026年12月 冬期労務補正：なし 時間的制約：時間的制約無し

2026/07/13 13:03:39

設計内訳書

工事名	第２工区合併処理浄化槽新設工事01	当　初	事業区分	下水道	主たる工種	下水道工事（３）
			工事区分	個別排水処理施設	施工地域	補正無し

工事区分・工種・種別・細別	規格	単位	数量	単価	金額	数量増減	金額増減	摘要
個別排水処理施設		式	1					
浄化槽工		式	1					
本体土工		式	1					
掘削工		m3	50					単-1号
埋戻工		m3	10					単-2号
埋戻工	購入土　砂	m3	34					単-3号
残土処理工	D=7.3km 【ダンプトラック［オンロード・ディーゼル］｜１０ｔ積級　】【タイヤ損耗費｜１０ｔ積級　良好　供用日　】	m3	40					単-4号
浄化槽設置工		式	1					
合併処理浄化槽	5人槽	基	1					単-5号
止水シール		m	7					単-6号

設計内訳書

工事名	第２工区合併処理浄化槽新設工事01	当　初	事業区分	下水道	主たる工種	下水道工事（３）
			工事区分	個別排水処理施設	施工地域	補正無し

工事区分・工種・種別・細別	規格	単位	数量	単価	金額	数量増減	金額増減	摘要
目地シーリング		m	8					単-7号
点検孔	VUφ150mm	箇所	1					単-8号
防砂シート		m2	0.3					単-9号
作業土工		式	1					
床堀り	小規模	m3	1					単-10号
埋戻し	小規模 発生土	m3	1					単-11号
埋戻工	購入土　砂	m3	0.1					単-12号
作業残土処理工		式	1					
発生土運搬	D=7.3km 【ダンプトラック［オンロード・ディーゼル］｜４ｔ積級　】【タイヤ損耗費｜４ｔ積級　良好　供用日　】	m3	0.03					単-13号
送風設備工		式	1					
ブロワ	ブロワボックス含む	台	1					単-14号

設計内訳書

工事名	第２工区合併処理浄化槽新設工事01	当　初	事業区分	下水道	主たる工種	下水道工事（３）
			工事区分	個別排水処理施設	施工地域	補正無し

工事区分・工種・種別・細別	規格	単位	数量	単価	金額	数量増減	金額増減	摘要
送気管	PP管φ13㎜	m	5					単-15号
さや管	FEPφ30㎜	m	4					単-16号
さや管	PEGφ28㎜	m	3					単-17号
さや管	PFφ16㎜	m	2					単-18号
電線類	CV2.0㎜2	m	7					単-19号
電線類	IV2.6㎜	m	2					単-20号
接地棒		式	1					単-21号
埋設標識シート		m	4					単-22号
基礎・上部工		式	1					
基礎工		式	1					
基礎砕石	0～40㎜級切込砂利　t=15㎝ 【切込砂利｜０～４０㎜　】	m3	1					単-23号

設計内訳書

工事名	第２工区合併処理浄化槽新設工事01	当　初	事業区分	下水道	主たる工種	下水道工事（３）
			工事区分	個別排水処理施設	施工地域	補正無し

工事区分・工種・種別・細別	規格	単位	数量	単価	金額	数量増減	金額増減	摘要
コンクリート基礎	下部スラブ　5人槽	基	1					単-24号
コンクリート基礎	上部スラブ　5人槽 【生コンクリート　混合Ｂ種｜RC-1　21-8-40 C=280　】	基	1					単-25号
支柱	VUφ150 【生コンクリート　混合Ｂ種｜RC-1　21-8-40 C=280　】	m	11					単-26号
上部工		式	1					
上部ピット	2,700×1,050×400	式	1					単-27号
排水目皿		個	1					単-28号
水抜パイプ		m	0.3					単-29号
断熱材	発泡樹脂材t=50㎜	m2	6					単-30号
処理水排水工(浸透)		式	1					
作業土工		式	1					
床堀り	0.80m3級BH	m3	44					単-31号

設計内訳書

工事名	第２工区合併処理浄化槽新設工事01	当　初	事業区分	下水道	主たる工種	下水道工事（３）
			工事区分	個別排水処理施設	施工地域	補正無し

工事区分・工種・種別・細別	規格	単位	数量	単価	金額	数量増減	金額増減	摘要
埋戻し	0.80m3級BH 発生土	m3	29					単-32号
作業残土処理工		式	1					
発生土運搬	D=7.3km 【ダンプトラック［オンロード・ディーゼル］｜１０ｔ積級　】【タイヤ損耗費｜１０ｔ積級　良好　供用日　】	m3	15					単-33号
排水管布設工		式	1					
排水管	VUφ100mm	m	3					単-34号
硬質ポリ塩化ビニル継手	45°エルボ　VUφ100mm	個	2					単-35号
浸透桝設置工		式	1					
浸透桝		箇所	2					単-36号
透水砕石	粒度調整砂利5～40mm t=1.17m	m3	12					単-37号
止水シール		m	6					単-38号

設計内訳書

工事名	第２工区合併処理浄化槽新設工事01	当　初	事業区分	下水道	主たる工種	下水道工事（３）
			工事区分	個別排水処理施設	施工地域	補正無し

工事区分・工種・種別・細別	規格	単位	数量	単価	金額	数量増減	金額増減	摘要
透水シール	【土木安定シート｜不織布 引張強度490N/5cm以下級　】	m2	44					単-39号
直接工事費		式	1					
共通仮設費		式	1					
共通仮設費（率計上）		式	1					
純工事費		式	1					
現場管理費		式	1					
工事原価		式	1					

工場管理費

1	間接労務費対象額　管理費区分７		
2	間接労務費率		
3	間接労務費計上額		
4	工場管理費　工場純工事費		
5	非対象額計（－）		管理費区分５，９
6	工場管理費対象額		
7	工場管理費率		
8	工場管理費計上額		

共通仮設費

1	主たる工種　単独（当該工事）	下水道工事（３）	
2	主たる工種　合算工事		
3	対象工事費		
4	直接工事費		
5	準備費（処分費）		
6	事業損失防止施設費		
7	対象工事費に含まれる処分費　単独（追加工事）		
8	現工事		
9	合算工事		
10	非対象額計（－）		
11	管理費区分１		橋梁、ＰＣ桁、門扉、ポンプ等購入費
12	管理費区分２，７		工場原価
13	管理費区分５		一般管理費等のみ対象額
14	管理費区分９		間接費非対象額
15	管理費区分Ｔ		全処分費のうち３％または３０００万円を超える額
16	対象額支給品（＋）		
17	無償貸付機械評価額（＋）		
18	共通仮設費対象額　単独（追加工事）		
19	現工事		
20	合算工事		
21	処分費等を除く共通仮設費対象額　単独（追加工事）		調整工事入力で使用
22	現工事		
23	合算工事		
24	共通仮設費（率分）　率（補正前）　単独（追加工事）		
25	現工事		
26	合算工事		
27	施工地域等補正　単独（追加工事）		*補正係数を乗じる
28	現工事		
29	共通仮設費（率分）　率（補正後）		
30	計上額　単独（追加工事）		
31	現工事		
32	合算工事		
33	調整工事計上額		

共通仮設費

34	現場環境改善費対象工事費		
35	直接工事費		
36	非対象額計（－）		
37	管理費区分１		橋梁、ＰＣ桁、門扉、ポンプ等購入費
38	管理費区分２，７		工場原価
39	管理費区分５		一般管理費等のみ対象額
40	管理費区分９		間接費非対象額
41	管理費区分Ｔ		
42	対象額支給品（＋）		
43	無償貸付機械評価額（＋）		
44	現場環境改善費対象額（Ｐｉ）　単独（追加工事）		
45	現工事		
46	合算工事		
47	現場環境改善費　率（補正前）　単独（追加工事）		
48	現工事		
49	合算工事		
50	施工地域等補正　単独（追加工事）		
51	現工事		
52	現場環境改善費　率（補正後）		
53	計上額　単独（追加工事）		
54	現工事		
55	合算工事		
56	調整工事計上額		
57	共通仮設費（積上分）		
58	運搬費		
59	準備費・仮設費		
60	事業損失防止施設費		
61	安全費		
62	役務費		
63	技術管理費		
64	営繕費		
65	現場環境改善費		
66	共通仮設費計		

現場管理費

1	主たる工種	下水道工事（３）	
2	単独（追加工事）純工事費		
3	単独（追加工事）　直接工事費		
4	単独（追加工事）　共通仮設費		
5	非対象額計（－）		
6	管理費区分２，７		工場原価
7	管理費区分５		一般管理費等のみ対象額
8	管理費区分９		間接費非対象額
9	管理費区分Ｔ		全処分費のうち３％または３０００万円を超える額
10	対象額支給品（＋）		
11	無償貸付機械評価額（＋）		
12	現場管理費対象純工事費　単独（追加工事）		
13	現工事		
14	合算工事		
15	処分費等を除く　現場管理費対象純工事費		調整工事入力で使用
16	現工事		
17	合算工事		
18	率（補正前）　単独（追加工事）		
19	現工事		
20	合算工事		
21	施工地域等補正　単独（追加工事）		*補正係数を乗じる
22	現工事		
23	施工時期補正		帯広市
24	緊急工事補正		
25	真夏日補正		
26	砂防・地すべり補正　単独（追加工事）		
27	現工事		
28	率（補正後）		
29	計上額　単独（追加工事）		
30	現工事		
31	合算工事		
32	調整工事計上額		

一般管理費等

事務所名　帯広市上下水道部技術室下水道課　　工事番号　　第　回変更

発注年月　　契約区分　　主工種　下水道工事（３）

1	工事原価		
2	純工事費		
3	現場管理費		
4	工期延長等に伴う現場維持費		
5	工場製作原価		
6	非対象額計（－）		
7	管理費区分９		支給品を除く間接費非対象額
8	管理費区分Ｔ		全処分費のうち３％または３０００万円を超える額
9	一般管理費等対象工事原価　単独（追加工事）		
10	現工事		
11	合算工事		
12	処分費等を除く　一般管理費等対象工事原価		調整工事入力で使用
13	現工事		
14	合算工事		
15	率（補正前）　単独（追加工事）		
16	現工事		
17	合算工事		
18	前払金支出割合による補正係数　単独（追加工事）		
19	現工事		
20	財団法人等による補正係数　単独（追加工事）		
21	現工事		
22	契約保証に係る一般管理費等対象工事原価（当初設計）		
23	契約保証に係る補正値　単独（追加工事）		
24	一般管理費等 率（補正後）		
25	計上額　単独（追加工事）		
26	現工事		
27	合算工事		
28	調整工事計上額		

処 分 費 等 指 定 行 一 覧 表

細別名称	規格	単位	-	-	-
処分費対象名称	処分費対象規格	単位	数量	単価	金額

※表示されている数量・単価・金額は入力参考値

処分費内諸経費対象額・算出根拠（一般管理費等算出用通常設計書）

P：共通仮設費対象額（処分費算出用） （直接工事費計＋支給品＋事業損失防止施設費＋無償貸付機械等評価額＋共通仮設費対象外額＋その他対象額）	
W：処分費等の占める割合 W＝S／（P＋Q）	
St：Wが３%相当の処分費等の価格（W＞３%の場合） St＝（P＋Q）×３%	

S：処分費等の価格	Pに含まれる処分費等	Q：準備費に含まれる処分費等

処分費内諸経費対象額・算出区分

A	「W≦３%」かつ 「S≦30,000,000」のとき	処分費等（S）の全額を率計算の対象とする
B	「W≦３%」かつ 「S＞30,000,000」のとき	処分費等の率計算の対象は３千万円とする
C	「W＞３%」のとき	（St）を率計算の対象とする。ただし、対象となる金額は３千万円を上限とする

算出区分	処分費に占める諸経費対象額	処分費に占める諸経費対象外額

内訳書＜データ無し＞

名称	規格／条件	単位	数量	単価	金額	数量増減	金額増減	摘要

上段から 既契約数量／出来高数量／出来高累計／前回残工事／今回残工事

1次単価表

単-1号

単価適用年月	20260722
歩掛適用年月	20260722
労務調整-超過-規制	1.000-00000020

名称	掘削工	単位	m3	数量	1	単価	
規格							

名称	規格／条件	単位	数量	単価	金額	摘要
床掘り	土質＝土砂：施工方法＝標準：土留方式の種類＝無し：障害の有無＝無し：	ｍ３	1			CB210030 管理費区分 無 単-40号
計						
単価						

単-2号

1次単価表

単価適用年月	20260722
歩掛適用年月	20260722
労務調整-超過-規制	1.000-00000020

名称	埋戻工	単位	m3	数量	1	単価	
規格							

名称	規格／条件	単位	数量	単価	金額	摘要
埋戻し	施工方法＝最大埋戻幅4m以上：	ｍ３	1			CB210410 管理費区分 無 単-41号
計						
単価						

1次単価表

単-3号

単価適用年月	20260722
歩掛適用年月	20260722
労務調整-超過-規制	1.000-00000020

名称	埋戻工	単位	m3	数量	1	単価	
規格	購入土　砂						

名称	規格／条件	単位	数量	単価	金額	摘要
砂	洗い砂	m３	1			ZKD0084000 管理費区分 無 地方資材単価
埋戻し	施工方法＝最大埋戻幅4m以上：	m３	1			CB210410 管理費区分 無 単-42号
計						
単価						

1次単価表

単-4号

単価適用年月	20260722
歩掛適用年月	20260722
労務調整-超過-規制	1.000-00000020

名称	残土処理工	単位	m3	数量	1	単価	
規格	D=7.3km【ダンプトラック［オンロード・ディーゼル］｜１０ｔ積級　】【タイヤ損耗費｜１０ｔ積級　良好　供用日　】						

名称	規格／条件	単位	数量	単価	金額	摘要
土砂等運搬	土砂等発生現場＝標準：積込機種･規格＝ﾊﾞｯｸﾎｳ山積0.8m3（平積0.6m3）：土質＝土砂（岩塊･玉石混り土含む）：DID区間の有無＝無し：運搬距離（km）（DID区間無）＝7.5km以下：【ダンプトラック［オンロード・ディーゼル］｜１０ｔ積級　】【タイヤ損耗費｜１０ｔ積級　良好　供用日　】	ｍ３	1			CB210110 管理費区分 無 単-43号
土砂受入費		ｍ３	1			WYB00082 管理費区分 無
計						
単価						

1次単価表

単-5号

単価適用年月	20260722
歩掛適用年月	20260722
労務調整-超過-規制	1.000-00000020

名称	合併処理浄化槽	単位	基	数量	1	単価	
規格	5人槽						

名称	規格／条件	単位	数量	単価	金額	摘要
合併処理浄化槽	5人槽	基	1			WYB00001 管理費区分 無 下水道見積単価
付属品一式(嵩上げリング H=300㎜)	他浮遊防止金具等	式	1			WYB00054 管理費区分 無 下水道見積単価
合併処理浄化槽設置工	5人槽	基	1			WYB00055 管理費区分 無 単-44号
硬質塩化ビニル管布設	VUφ100㎜	m	2			WYB00059 管理費区分 無 単-45号
臭気管設置	VUφ65㎜	m	1			WYB00004 管理費区分 無 単-46号
計						
単価						

1次単価表

単-6号

単価適用年月	20260722
歩掛適用年月	20260722
労務調整-超過-規制	1.000-00000020

名称	止水シール	単位	m	数量	1	単価	
規格							

名称	規格／条件	単位	数量	単価	金額	摘要
止水シール	ﾌﾟﾁﾙｺﾞﾑ系 2PP-TM 15×15　コンクリート2次製品接着・止水用	m	1			WYB00012 管理費区分 無 下水道見積単価
計						
単価						

1次単価表

単-7号

単価適用年月	20260722
歩掛適用年月	20260722
労務調整-超過-規制	1.000-00000020

名称	目地シーリング	単位	m	数量	1	単価	
規格							

名称	規格／条件	単位	数量	単価	金額	摘要
シーリング防水	目地 10×10㎜ ポリサルファイド	m	1			WYB00013 管理費区分 無 刊行物単価
計						
単価						

1次単価表

単-8号

単価適用年月	20260722
歩掛適用年月	20260722
労務調整-超過-規制	1.000-00000020

名称	点検孔	単位	箇所	数量	1	単価	
規格	VUφ150㎜						

名称	規格／条件	単位	数量	単価	金額	摘要
硬質塩化ビニル管設置工（市場単価）	規格･仕様＝呼び径 150㎜：施工規模＝20m 未満：時間的制約を受ける場合の補正＝無： 夜間作業補正＝無：	m	1.94			DGD60010 管理費区分 無 単-47号
硬質塩化ビニル管	VUφ150㎜ 有孔管	m	0.5			WYB00061 管理費区分 無 単-48号
止水キャップ	防水ｷｬｯﾌﾟ φ150㎜ ｺﾞﾑ輪受口用	個	1			ZAC9358000 管理費区分 無 道建設部策定単価
硬質塩化ビニル管直管継手	φ150㎜ 継手部品を含む	個	1			ZAB6518000 管理費区分 無 刊行物単価
鋳鉄蓋	VUφ150㎜	個	1			WYB00018 管理費区分 無 下水道見積単価
計						
単価						

単-9号

1次単価表

単価適用年月	20260722
歩掛適用年月	20260722
労務調整-超過-規制	1.000-00000020

名称	防砂シート	単位	m2	数量	1	単価	
規格							

名称	規格／条件	単位	数量	単価	金額	摘要
土木安定シート	織布 ﾅｲﾛﾝ･ﾎﾟﾘｴｽﾃﾙ系 引張強度981N/3cm以上級	ｍ２	1			ZAB1202000 管理費区分 無 道建設部策定単価
計						
単価						

1次単価表

単-10号

単価適用年月	20260722
歩掛適用年月	20260722
労務調整-超過-規制	1.000-00000020

名称	床堀り	単位	m3	数量	1	単価	
規格	小規模						

名称	規格／条件	単位	数量	単価	金額	摘要
床掘り	土質＝土砂：施工方法＝上記以外（小規模） ：費用の内訳＝全ての費用：	ｍ３	1			CB210030 管理費区分 無 単-49号
計						
単価						

1次単価表

単-11号

単価適用年月	20260722
歩掛適用年月	20260722
労務調整-超過-規制	1.000-00000020

名称	埋戻し	単位	m3	数量	1	単価	
規格	小規模 発生土						

名称	規格／条件	単位	数量	単価	金額	摘要
埋戻し	施工方法＝上記以外（小規模）：土質＝土砂 ：費用の内訳＝全ての費用：	ｍ３	1			CB210410 管理費区分 無 単-50号
計						
単価						

1次単価表

単-12号

単価適用年月	20260722
歩掛適用年月	20260722
労務調整-超過-規制	1.000-00000020

名称	埋戻工	単位	m3	数量	1	単価	
規格	購入土　砂						

名称	規格／条件	単位	数量	単価	金額	摘要
埋戻し	施工方法＝上記以外（小規模）：土質＝土砂 ：費用の内訳＝全ての費用：	m３	1			CB210410 管理費区分 無 単-51号
砂	洗い砂	m３	1			ZKD0084000 管理費区分 無 地方資材単価
計						
単価						

1次単価表

単-13号

単価適用年月	20260722
歩掛適用年月	20260722
労務調整-超過-規制	1.000-00000020

名称	発生土運搬	単位	m3	数量	1	単価	
規格	D=7.3km【ダンプトラック［オンロード・ディーゼル］｜４ｔ積級　】【タイヤ損耗費｜４ｔ積級　良好　供用日　】						

名称	規格／条件	単位	数量	単価	金額	摘要
土砂等運搬	土砂等発生現場＝小規模：積込機種･規格＝ﾊﾞｯｸﾎｳ山積0.28m3（平積0.2m3）：土質＝土砂（岩塊･玉石混り土含む）：DID区間の有無＝無し：運搬距離（km）（DID区間無）＝7.5km以下：【ダンプトラック［オンロード・ディーゼル］｜４ｔ積級　】【タイヤ損耗費｜４ｔ積級　良好　供用日　】	ｍ３	1			CB210110 管理費区分 無 単-52号
土砂受入費		ｍ３	1			WYB00083 管理費区分 無
計						
単価						

単-14号

1次単価表

単価適用年月	20260722
歩掛適用年月	20260722
労務調整-超過-規制	1.000-00000020

名称	ブロワ	単位	台	数量	1	単価	
規格	ブロワボックス含む						

名称	規格／条件	単位	数量	単価	金額	摘要
ブロワ(ブロワボックス除く)	5人槽	台	1			WYB00019 管理費区分 無 下水道見積単価
ブロワボックス	B型 SUS304 W500×D400×H1700 コンクリートアンカー含まない	台	1			WYB00020 管理費区分 無 下水道見積単価
機械設備据付工	割増対象賃金比 0.622	人	0.41			R0303 管理費区分 無 道建設部策定単価
普通作業員	割増対象賃金比 0.842	人	0.05			R0102 管理費区分 無 二省労務単価
計						
単価						

1次単価表

単-15号

単価適用年月	20260722
歩掛適用年月	20260722
労務調整-超過-規制	1.000-00000020

名称	送気管	単位	m	数量	1	単価	
規格	PP管φ13㎜						

名称	規格／条件	単位	数量	単価	金額	摘要
ポリエチレン管据付工	呼び径＝φ 13㎜：	m	1			D9170000 管理費区分 無 単-53号
ポリエチレン管	水道用二層管　1種(軟質)	m	1			WYB00023 管理費区分 無 刊行物単価
計						
単価						

1次単価表

単-16号

単価適用年月	20260722
歩掛適用年月	20260722
労務調整-超過-規制	1.000-00000020

名称	さや管	単位	m	数量	100	単価	
規格	FEPφ30㎜						

名称	規格／条件	単位	数量	単価	金額	摘要
波付硬質ポリエチレン電線管	PEF　30㎜	m	100			WYB00063 管理費区分 無 刊行物単価
電工	割増対象賃金比 0.692	人	2.6			R0201 管理費区分 無 二省労務単価
計						
単価						

1次単価表

単-17号

単価適用年月	20260722
歩掛適用年月	20260722
労務調整-超過-規制	1.000-00000020

名称	さや管	単位	m	数量	10	単価	
規格	PEGφ28㎜						

名称	規格／条件	単位	数量	単価	金額	摘要
ＰＥライニング鋼管	呼び径　２８	m	10			V001115003 管理費区分 無 刊行物単価
電工	割増対象賃金比 0.692	人	1			R0201 管理費区分 無 二省労務単価
計						
単価						

1次単価表

単-18号

単価適用年月	20260722
歩掛適用年月	20260722
労務調整-超過-規制	1.000-00000020

名称	さや管	単位	m	数量	10	単価	
規格	PFφ16㎜						

名称	規格／条件	単位	数量	単価	金額	摘要
合成樹脂可とう管	PF一重管 φ16㎜	m	10			WYB00028 管理費区分 無 刊行物単価
電工	割増対象賃金比 0.692	人	0.44			R0201 管理費区分 無 二省労務単価
計						
単価						

1次単価表

単-19号

単価適用年月	20260722
歩掛適用年月	20260722
労務調整-超過-規制	1.000-00000020

名称	電線類	単位	m	数量	100	単価	
規格	CV2.0㎜2						

名称	規格／条件	単位	数量	単価	金額	摘要
600V架橋ポリエチレン絶縁ビニルシースケーブル	CVφ2.0㎜2×2心	m	100			WYB00029 管理費区分 無 刊行物単価
電工	割増対象賃金比 0.692	人	1.7			R0201 管理費区分 無 二省労務単価
計						
単価						

1次単価表

単-20号

単価適用年月	20260722
歩掛適用年月	20260722
労務調整-超過-規制	1.000-00000020

名称	電線類	単位	m	数量	100	単価	
規格	IV2.6㎜						

名称	規格／条件	単位	数量	単価	金額	摘要
600Vﾋﾞﾆﾙ絶縁電線	IVケーブル2.6㎜単線	m	100			WYB00031 管理費区分 無 刊行物単価
電工	割増対象賃金比 0.692	人	1.1			R0201 管理費区分 無 二省労務単価
計						
単価						

1次単価表

単-21号

単価適用年月	20260722
歩掛適用年月	20260722
労務調整-超過-規制	1.000-00000020

名称	接地棒	単位	式	数量	1	単価	
規格							

名称	規格／条件	単位	数量	単価	金額	摘要
接地棒(リード端子付)	１４φ×１５００	組	1			ZAC2981000 管理費区分 無 道建設部策定単価
電工	割増対象賃金比 0.692	人	0.18			R0201 管理費区分 無 二省労務単価
計						
単価						

1次単価表

単-22号

単価適用年月	20260722
歩掛適用年月	20260722
労務調整-超過-規制	1.000-00000020

名称	埋設標識シート	単位	m	数量	1	単価	
規格							

名称	規格／条件	単位	数量	単価	金額	摘要
埋設標識シート	ﾎﾟﾘｴﾁﾚﾝｸﾛｽ ｼﾝｸﾞﾙ 巾150㎜ 電力・通信用	m	1			ZAC2568800 管理費区分 無 刊行物単価
埋設標識シート敷設	作業種別＝埋設標識シート敷設：	m	1			WE122200 管理費区分 無 単-54号
計						
単価						

1次単価表

単-23号

単価適用年月	20260722
歩掛適用年月	20260722
労務調整-超過-規制	1.000-00000020

名称	基礎砕石	単位	m3	数量	1	単価	
規格	0～40㎜級切込砂利　t=15㎝【切込砂利｜０～４０㎜　】						

名称	規格／条件	単位	数量	単価	金額	摘要
基礎砕石	砕石の厚さ＝12.5㎝を超え17.5㎝以下：砕石の種類＝砕石（各種）：費用の内訳＝全ての費用：【切込砂利｜０～４０㎜　】	ｍ２	1			CB221110 管理費区分 無 単-55号
計						
単価						

1次単価表

単-24号

単価適用年月	20260722
歩掛適用年月	20260722
労務調整-超過-規制	1.000-00000020

名称	コンクリート基礎	単位	基	数量	1	単価	
規格	下部スラブ　5人槽						

名称	規格／条件	単位	数量	単価	金額	摘要
基礎ブロック設置工	1個当り質量＝2000kg＜W≦4000kg：施工区分＝据付：	個	1			DX211800 管理費区分 無 単-56号
浄化槽用基礎コンクリート平板	3,030×1,850×150	個	1			WYB00035 管理費区分 無 下水道見積単価
計						
単価						

1次単価表

単-25号

単価適用年月	20260722
歩掛適用年月	20260722
労務調整-超過-規制	1.000-00000020

名称	コンクリート基礎	単位	基	数量	1	単価	
規格	上部スラブ　5人槽【生コンクリート　混合B種｜RC-1　21-8-40 C=280　】						

名称	規格／条件	単位	数量	単価	金額	摘要
コンクリート	構造物種別＝無筋･鉄筋構造物：打設工法＝人力打設：ｺﾝｸﾘｰﾄ規格＝各種：養生工の種類＝一般養生：現場内小運搬の有無＝無し：費用の内訳＝全ての費用：【生コンクリート　混合B種｜RC-1　21-8-40 C=280　】	m３	0.84			CB240010 管理費区分 無 単-57号
型枠	型枠の種類＝一般型枠：構造物の種類＝鉄筋･無筋構造物：	m２	1.46			CB240210 管理費区分 無 単-58号
鉄筋	鉄筋規格＝SD345 D10：費用の内訳＝全ての費用：	t	0.03			CB431720 管理費区分 無 単-59号
鉄筋	鉄筋規格＝SD345 D13：費用の内訳＝全ての費用：	t	0.03			CB431720 管理費区分 無 単-60号
生コンクリート空積割増	帯広地区	m3	1.97			ZKD1920000 管理費区分 無 地方資材単価
計						
単価						

単-26号

1次単価表

単価適用年月	20260722
歩掛適用年月	20260722
労務調整-超過-規制	1.000-00000020

名称	支柱	単位	m	数量	10.86	単価	
規格	VUφ150【生コンクリート　混合B種｜RC-1　21-8-40 C=280　】						

名称	規格／条件	単位	数量	単価	金額	摘要
硬質塩化ビニル管設置工（市場単価）	規格･仕様＝呼び径 150㎜：施工規模＝20m未満：時間的制約を受ける場合の補正＝無：夜間作業補正＝無：	m	10.86			DGD60010 管理費区分 無 単-47号
コンクリート	構造物種別＝無筋･鉄筋構造物：打設工法＝ﾊﾞｯｸﾎｳ（ｸﾚｰﾝ機能付）打設：ｺﾝｸﾘｰﾄ規格＝各種：養生工の種類＝一般養生：費用の内訳＝全ての費用： 【生コンクリート　混合B種｜RC-1　21-8-40 C=280　】	m3	0.19			CB240010 管理費区分 無 単-61号
鉄筋	鉄筋規格＝SD345 D10：費用の内訳＝全ての費用：	t	0.01			CB431720 管理費区分 無 単-62号
鉄筋	鉄筋規格＝SD345 D13：費用の内訳＝全ての費用：	t	0.07			CB431720 管理費区分 無 単-63号
計						
単価						

1次単価表

単-27号

単価適用年月	20260722
歩掛適用年月	20260722
労務調整-超過-規制	1.000-00000020

名称	上部ピット	単位	式	数量	1	単価	
規格	2,700×1,050×400						

名称	規格／条件	単位	数量	単価	金額	摘要
ブロック据付工 斜壁、直壁等又はスラブの作業	ﾄﾗｯｸｸﾚｰﾝ賃料補正＝標準（1.0）：	個	1			DGD10800 管理費区分 無 単-64号
浄化槽用上部ピット蓋	縞鋼板亜鉛メッキ 2,700×1,050用 W=104kg 5枚	組	1			WYB00038 管理費区分 無 下水道見積単価
浄化槽用上部ピット	2,700×1,050×400 W=681.5kg	個	1			WYB00037 管理費区分 無 下水道見積単価
計						
単価						

1次単価表

単-28号

単価適用年月	20260722
歩掛適用年月	20260722
労務調整-超過-規制	1.000-00000020

名称	排水目皿	単位	個	数量	1	単価	
規格							

名称	規格／条件	単位	数量	単価	金額	摘要
排水目皿	VUφ50用 D-3V	個	1			WYB00039 管理費区分 無 下水道見積単価
計						
単価						

単-29号

1次単価表

単価適用年月	20260722
歩掛適用年月	20260722
労務調整-超過-規制	1.000-00000020

名称	水抜パイプ	単位	m	数量	1	単価	
規格							

名称	規格／条件	単位	数量	単価	金額	摘要
小配管据付け ｽﾃﾝﾚｽ鋼鋼管､塩化ﾋﾞﾆﾙ管	管種＝塩化ビニル管：配管場所＝排水通気用：呼び径＝φ50㎜：既設配管・機器設置場所での作業＝無：歩掛りの補正（実数入力）＝1無：	m	1			DGE10080 管理費区分 無 単-65号
硬質塩化ビニル管（薄肉管）	ＶＵ－５０	m	1			Z005002013 管理費区分 無 刊行物単価
計						
単価						

1次単価表

単-30号

単価適用年月	20260722
歩掛適用年月	20260722
労務調整-超過-規制	1.000-00000020

名称	断熱材	単位	m2	数量	1	単価	
規格	発泡樹脂材t=50㎜						

名称	規格／条件	単位	数量	単価	金額	摘要
発泡スチロール設置	雑工種＝無し：	m３	0.05			CB225110 管理費区分 無 単-66号
発泡樹脂材	910×1820 t=50	m2	1			WYB00040 管理費区分 無 単-67号
計						
単価						

単-31号

1次単価表

単価適用年月	20260722
歩掛適用年月	20260722
労務調整-超過-規制	1.000-00000020

名称	床堀り	単位	m3	数量	1	単価	
規格	0.80m3級BH						

名称	規格／条件	単位	数量	単価	金額	摘要
床掘り	土質＝土砂：施工方法＝標準：土留方式の種類＝無し：障害の有無＝無し：	ｍ３	1			CB210030 管理費区分 無 単-68号
計						
単価						

1次単価表

単-32号

単価適用年月	20260722
歩掛適用年月	20260722
労務調整-超過-規制	1.000-00000020

名称	埋戻し	単位	m3	数量	1	単価	
規格	0.80m3級BH 発生土						

名称	規格／条件	単位	数量	単価	金額	摘要
埋戻し	施工方法＝最大埋戻幅4m以上：	ｍ３	1			CB210410 管理費区分 無 単-69号
計						
単価						

1次単価表

単-33号

単価適用年月	20260722
歩掛適用年月	20260722
労務調整-超過-規制	1.000-00000020

名称	発生土運搬	単位	m3	数量	1	単価	
規格	D=7.3km【ダンプトラック［オンロード・ディーゼル］｜１０ｔ積級　】【タイヤ損耗費｜１０ｔ積級　良好　供用日　】						

名称	規格／条件	単位	数量	単価	金額	摘要
土砂等運搬	土砂等発生現場＝標準：積込機種･規格＝ﾊﾞｯｸﾎｳ山積0.8m3（平積0.6m3）：土質＝土砂（岩塊･玉石混り土含む）：DID区間の有無＝無し：運搬距離（km）（DID区間無）＝7.5km以下：【ダンプトラック［オンロード・ディーゼル］｜１０ｔ積級　】【タイヤ損耗費｜１０ｔ積級　良好　供用日　】	ｍ３	1			CB210110 管理費区分 無 単-70号
土砂受入費		ｍ３	1			WYB00084 管理費区分 無
計						
単価						

1次単価表

単-34号

単価適用年月	20260722
歩掛適用年月	20260722
労務調整-超過-規制	1.000-00000020

名称	排水管	単位	m	数量	1	単価	
規格	VUφ100㎜						

名称	規格／条件	単位	数量	単価	金額	摘要
硬質塩化ビニル管据付工	呼び径＝φ100㎜：	m	1			D9160000 管理費区分 無 単-71号
硬質塩化ビニル管（薄肉管）	ＶＵ－１００	m	1			Z005002016 管理費区分 無 刊行物単価
計						
単価						

1次単価表

単-35号

単価適用年月	20260722
歩掛適用年月	20260722
労務調整-超過-規制	1.000-00000020

名称	硬質ポリ塩化ビニル継手	単位	個	数量	1	単価	
規格	45°エルボ　VUφ100㎜						

名称	規格／条件	単位	数量	単価	金額	摘要
硬質塩化ビニル管ＲＲ継手工	呼び径＝φ100㎜：	口	2			D9162000 管理費区分 無 単-72号
硬質ポリ塩化ビニル管継手	45°エルボ　φ100	個	1			WYB00081 管理費区分 無 刊行物単価
計						
単価						

1次単価表

単-36号

単価適用年月	20260722
歩掛適用年月	20260722
労務調整-超過-規制	1.000-00000020

名称	浸透桝	単位	箇所	数量	1	単価	
規格							

名称	規格／条件	単位	数量	単価	金額	摘要
プレキャスト集水桝	作業区分＝据付：製品質量（kg/基）＝1200kgを超え1600kg以下：基礎砕石の有無＝無し：費用の内訳＝全ての費用：	基	1			CB222800 管理費区分 無 単-73号
浄化槽用　浸透桝下部桝	鉄筋コンクリート管　φ900×1,000　有孔　631kg	本	1			WYB00065 管理費区分 無 下水道見積単価
浄化槽用　浸透桝上部桝	鉄筋コンクリート管　φ900×1,000　631kg	本	1			WYB00066 管理費区分 無 下水道見積単価
浄化槽用　浸透桝安定板	鉄筋コンクリート管　φ1200×200×100/120　154kg	個	1			WYB00044 管理費区分 無 下水道見積単価
浄化槽用　浸透桝蓋	鉄筋コンクリート管　φ900用 70/80　2つ割取手付166kg	個	1			WYB00043 管理費区分 無 下水道見積単価
計						
単価						

1次単価表

単-37号

単価適用年月	20260722
歩掛適用年月	20260722
労務調整-超過-規制	1.000-00000020

名称	透水砕石	単位	m3	数量	1	単価	
規格	粒度調整砂利5～40㎜ t=1.17m						

名称	規格／条件	単位	数量	単価	金額	摘要
埋戻し	施工方法＝最大埋戻幅1m以上4m未満：	m３	1			CB210410 管理費区分 無 単-74号
粒度調整砂利	５～４０㎜	m３	1			ZKD0015000 管理費区分 無 地方資材単価
計						
単価						

1次単価表

単-38号

単価適用年月	20260722
歩掛適用年月	20260722
労務調整-超過-規制	1.000-00000020

名称	止水シール	単位	m	数量	1	単価	
規格							

名称	規格／条件	単位	数量	単価	金額	摘要
止水シール	１５×１５	m	1			ZKD2955700 管理費区分 無 地方資材単価
計						
単価						

1次単価表

単-39号

単価適用年月	20260722
歩掛適用年月	20260722
労務調整-超過-規制	1.000-00000020

名称	透水シール	単位	m2	数量	1	単価	
規格	【土木安定シート｜不織布 引張強度490N/5cm以下級 】						

名称	規格／条件	単位	数量	単価	金額	摘要
吸出し防止材敷設工	【土木安定シート｜不織布 引張強度490N/5cm以下級 】	ｍ２	1			WB220312 管理費区分 無 単-75号
計						
単価						

参考資料（1）（施工パッケージ）

単-40号　　CB210030

単価適用年月	20260722
歩掛適用年月	20260722
労務調整-超過-規制	1.000-00000020

名称	床掘り	単位	m３	数量	1	単価	
規格	土砂 標準 無し 無し						

名称	規格／条件	単位	構成比率	標準単価	単価	摘要
標準単価						
労務構成比率		%				
運転手（特殊）	割増対象賃金比 0.788	%				R0114 管理費区分 無 二省労務単価
材料構成比率		%				
軽油	ミニローリー渡し	%				Z006702002 管理費区分 無 刊行物単価
機械構成比率		%				
バックホウ（クローラ）［標準］	山積０．８ｍ３（平積０．６ｍ３） 排出ｶﾞｽ対策型基準値及び低・超低騒音型によらず適用 リース置場渡し	%				L001010007 管理費区分 無 刊行物単価

参考資料（1）（施工パッケージ）

単-41号　　CB210410

単価適用年月	20260722
歩掛適用年月	20260722
労務調整-超過-規制	1.000-00000020

名称	埋戻し	単位	m３	数量	1	単価	
規格	最大埋戻幅4m以上						

名称	規格／条件	単位	構成比率	標準単価	単価	摘要
標準単価						
労務構成比率		%				
特殊作業員	割増対象賃金比 0.780	%				R0101 管理費区分 無 二省労務単価
普通作業員	割増対象賃金比 0.842	%				R0102 管理費区分 無 二省労務単価
運転手（特殊）	割増対象賃金比 0.788	%				R0114 管理費区分 無 二省労務単価
材料構成比率		%				
軽油	ミニローリー渡し	%				Z006702002 管理費区分 無 刊行物単価
ガソリン	レギュラー　スタンド渡し　無鉛　JIS K 2202 2号	%				Z006704001 管理費区分 無 刊行物単価
機械構成比率		%				
バックホウ（クローラ）［標準］	山積０．８ｍ３（平積０．６ｍ３）　排出ｶﾞｽ対策型基準値及び低・超低騒音型によらず適用　リース置場渡し	%				L001010007 管理費区分 無 刊行物単価
振動ローラ（舗装用）［ハンドガイド式］	運転質量0.5～0.6t　リース置場渡し	%				L001070001 管理費区分 無 刊行物単価

参考資料（1）（施工パッケージ）

単-41号　　CB210410

単価適用年月	20260722
歩掛適用年月	20260722
労務調整-超過-規制	1.000-00000020

名称	埋戻し	単位	ｍ3	数量	1	単価	
規格	最大埋戻幅4m以上						

名称	規格／条件	単位	構成比率	標準単価	単価	摘要
タンパ及びランマ	質量　６０～８０ｋｇ　リース置場渡し	%				L001180001 管理費区分 無 刊行物単価

参考資料（1）（施工パッケージ）

単-42号　　CB210410

単価適用年月	20260722
歩掛適用年月	20260722
労務調整-超過-規制	1.000-00000020

名称	埋戻し	単位	m３	数量	1	単価	
規格	最大埋戻幅4m以上						

名称	規格／条件	単位	構成比率	標準単価	単価	摘要
標準単価						
労務構成比率		%				
特殊作業員	割増対象賃金比 0.780	%				R0101 管理費区分 無 二省労務単価
普通作業員	割増対象賃金比 0.842	%				R0102 管理費区分 無 二省労務単価
運転手（特殊）	割増対象賃金比 0.788	%				R0114 管理費区分 無 二省労務単価
材料構成比率		%				
軽油	ミニローリー渡し	%				Z006702002 管理費区分 無 刊行物単価
ガソリン	レギュラー　スタンド渡し　無鉛　JIS K 2202 2号	%				Z006704001 管理費区分 無 刊行物単価
機械構成比率		%				
バックホウ（クローラ）［標準］	山積０．８ｍ３（平積０．６ｍ３）　排出ｶﾞｽ対策型基準値及び低・超低騒音型によらず適用　リース置場渡し	%				L001010007 管理費区分 無 刊行物単価
振動ローラ（舗装用）［ハンドガイド式］	運転質量0.5～0.6t　リース置場渡し	%				L001070001 管理費区分 無 刊行物単価

参考資料（1）（施工パッケージ）

単-42号　　CB210410

単価適用年月	20260722
歩掛適用年月	20260722
労務調整-超過-規制	1.000-00000020

名称	埋戻し	単位	ｍ3	数量	1	単価	
規格	最大埋戻幅4m以上						

名称	規格／条件	単位	構成比率	標準単価	単価	摘要
タンパ及びランマ	質量　６０～８０ｋｇ　リース置場渡し	%				L001180001 管理費区分 無 刊行物単価

参考資料（1）（施工パッケージ）

単-43号　　CB210110

単価適用年月	20260722
歩掛適用年月	20260722
労務調整-超過-規制	1.000-00000020

名称	土砂等運搬	単位	m3	数量	1	単価	
規格	標準 ﾊﾞｯｸﾎｳ山積0.8m3（平積0.6m3）　土砂（岩塊･玉石混り土含む）　無し 7.5km以下						

名称	規格／条件	単位	構成比率	標準単価	単価	摘要
標準単価						
労務構成比率		%				
運転手（一般）	割増対象賃金比 0.813	%				R0115 管理費区分 無 二省労務単価
材料構成比率		%				
軽油	ミニローリー渡し	%				Z006702002 管理費区分 無 刊行物単価
機械構成比率		%				
ダンプトラック［オンロード・ディーゼル］ 【タイヤ損耗費】	１０ｔ積級 【１０ｔ積級　良好　供用日】	%				M000301005 管理費区分 無 刊行物単価

参考資料（1）

単-44号　　WYB00055

単価適用年月	20260722
歩掛適用年月	20260722
労務調整-超過-規制	1.000-00000020

名称	合併処理浄化槽設置工	単位	基	数量	1	単価	
規格	5人槽						

名称	規格／条件	単位	数量	単価	金額	摘要
浮上防止アンカー取付工	アンカー4本	箇所	1			WYB00056 管理費区分 無 単-76号 Z1
本体水平調整工	5人槽	箇所	1			WYB00057 管理費区分 無 単-77号 Z1
本体据付工	同上	箇所	1			WYB00058 管理費区分 無 単-78号 Z1
トラッククレーン［油圧伸縮ジブ型］	４．９ｔ吊≪機械使用条件＝供用日当り損料（11欄）：岩石割増しコード＝岩石工の割増対象にしない：機械損耗部品補正＝良好：供用日当り運転時間＝標準時間：交替制による割増し＝交替制を適用しない：異常補正＝0：基礎価格補正＝しない：輸送補正＝しない：運転日当り運転時間＝標準時間≫	供用日	0.08			M000402008 管理費区分 無 刊行物単価 Z1
諸雑費（まるめ）		式	1			ZS3000004 管理費区分 無 ZZ1
計						
単価						

参考資料（1）

単-45号　　WYB00059

単価適用年月	20260722
歩掛適用年月	20260722
労務調整-超過-規制	1.000-00000020

名称	硬質塩化ビニル管布設	単位	m	数量	1	単価	
規格	VUφ100㎜						

名称	規格／条件	単位	数量	単価	金額	摘要
小配管据付け ｽﾃﾝﾚｽ鋼鋼管､塩化ﾋﾞﾆﾙ管	管種＝塩化ビニル管：配管場所＝排水通気用：呼び径＝φ100㎜：既設配管・機器設置場所での作業＝無：歩掛りの補正（実数入力）＝1無：	m	1			DGE10080 管理費区分 無 単-79号 Z1
硬質塩化ビニル管（薄肉管）	ＶＵ－１００	m	1			Z005002016 管理費区分 無 刊行物単価 Z1
諸雑費（まるめ）		式	1			ZS3000004 管理費区分 無 ZZ1
計						
単価						

参考資料（1）

単-46号　　WYB00004

単価適用年月	20260722
歩掛適用年月	20260722
労務調整-超過-規制	1.000-00000020

名称	臭気管設置	単位	m	数量	1	単価	
規格	VUφ65㎜						

名称	規格／条件	単位	数量	単価	金額	摘要
小配管据付け ｽﾃﾝﾚｽ鋼鋼管､塩化ﾋﾞﾆﾙ管	管種＝塩化ビニル管：配管場所＝排水通気用：呼び径＝φ65㎜：既設配管・機器設置場所での作業＝無：歩掛りの補正（実数入力）＝1無：	m	1			DGE10080 管理費区分 無 単-80号
硬質塩化ビニル管キャップ	VUφ65㎜	個	1			WYB00050 管理費区分 無 下水道見積単価
硬質塩化ビニル管	同上	m	1			WYB00049 管理費区分 無 下水道見積単価
計						
単価						

参考資料（1）

単-47号　　DGD60010

単価適用年月	20260722
歩掛適用年月	20260722
労務調整-超過-規制	1.000-00000020

名称	硬質塩化ビニル管設置工（市場単価）	単位	m	数量	1	単価	
規格	呼び径 150㎜ 20m未満 無 無						

名称	規格／条件	単位	数量	単価	金額	摘要
硬質塩化ビニル管設置工	管径150㎜　材工共	m	1			Q2G1010010 管理費区分 無 刊行物単価 Z1
諸雑費（まるめ）		式	1			ZS3000004 管理費区分 無 ZZ1
計						
単価						

参考資料（1）

単-48号　　WYB00061

単価適用年月	20260722
歩掛適用年月	20260722
労務調整-超過-規制	1.000-00000020

名称	硬質塩化ビニル管	単位	m	数量	4	単価	
規格	VUφ150㎜ 有孔管						

名称	規格／条件	単位	数量	単価	金額	摘要
小配管据付け ｽﾃﾝﾚｽ鋼鋼管､塩化ﾋﾞﾆﾙ管	管種＝塩化ビニル管：配管場所＝排水通気用：呼び径＝φ150㎜：既設配管・機器設置場所での作業＝無：歩掛りの補正（実数入力）＝1無：	m	4			DGE10080 管理費区分 無 単-81号 Z1
硬質塩化ビニル管	VUφ150㎜ 有孔管	本	1			WYB00062 管理費区分 無 刊行物単価 Z1
諸雑費（まるめ）		式	1			ZS3000004 管理費区分 無 ZZ1
計						
単価						

参考資料（1）（施工パッケージ）

単-49号　　CB210030

単価適用年月	20260722
歩掛適用年月	20260722
労務調整-超過-規制	1.000-00000020

名称	床掘り	単位	m３	数量	1	単価	
規格	土砂 上記以外（小規模） 全ての費用						

名称	規格／条件	単位	構成比率	標準単価	単価	摘要
標準単価						
労務構成比率		%				
運転手（特殊）	割増対象賃金比 0.788	%				R0114 管理費区分 無 二省労務単価
普通作業員	割増対象賃金比 0.842	%				R0102 管理費区分 無 二省労務単価
材料構成比率		%				
軽油	ミニローリー渡し	%				Z006702002 管理費区分 無 刊行物単価
機械構成比率		%				
バックホウ（クローラ）［後方超小旋回型］	排ガス型（第２次） 山積０．２８ｍ３	%				M000202096 管理費区分 無 刊行物単価

参考資料（1）（施工パッケージ）

単-50号　　CB210410

単価適用年月	20260722
歩掛適用年月	20260722
労務調整-超過-規制	1.000-00000020

名称	埋戻し	単位	m３	数量	1	単価	
規格	上記以外（小規模）　土砂 全ての費用						

名称	規格／条件	単位	構成比率	標準単価	単価	摘要
標準単価						
労務構成比率		%				
普通作業員	割増対象賃金比 0.842	%				R0102 管理費区分 無 二省労務単価
特殊作業員	割増対象賃金比 0.780	%				R0101 管理費区分 無 二省労務単価
運転手（特殊）	割増対象賃金比 0.788	%				R0114 管理費区分 無 二省労務単価
材料構成比率		%				
軽油	ミニローリー渡し	%				Z006702002 管理費区分 無 刊行物単価
ガソリン	レギュラー　スタンド渡し　無鉛　JIS K 2202 2号	%				Z006704001 管理費区分 無 刊行物単価
機械構成比率		%				
バックホウ（クローラ）［後方超小旋回型］	排ガス型（第２次）　山積０．２８ｍ３	%				M000202096 管理費区分 無 刊行物単価
ランマ	質量６０～８０ｋｇ	%				M000806001 管理費区分 無 刊行物単価

参考資料（1）（施工パッケージ）

単-51号　　CB210410

単価適用年月	20260722
歩掛適用年月	20260722
労務調整-超過-規制	1.000-00000020

名称	埋戻し	単位	m３	数量	1	単価	
規格	上記以外（小規模）　土砂 全ての費用						

名称	規格／条件	単位	構成比率	標準単価	単価	摘要
標準単価						
労務構成比率		%				
普通作業員	割増対象賃金比 0.842	%				R0102 管理費区分 無 二省労務単価
特殊作業員	割増対象賃金比 0.780	%				R0101 管理費区分 無 二省労務単価
運転手（特殊）	割増対象賃金比 0.788	%				R0114 管理費区分 無 二省労務単価
材料構成比率		%				
軽油	ミニローリー渡し	%				Z006702002 管理費区分 無 刊行物単価
ガソリン	レギュラー　スタンド渡し　無鉛　JIS K 2202 2号	%				Z006704001 管理費区分 無 刊行物単価
機械構成比率		%				
バックホウ（クローラ）［後方超小旋回型］	排ガス型（第２次）　山積０．２８ｍ３	%				M000202096 管理費区分 無 刊行物単価
ランマ	質量６０～８０ｋｇ	%				M000806001 管理費区分 無 刊行物単価

参考資料（1）（施工パッケージ）

単-52号　　CB210110

単価適用年月	20260722
歩掛適用年月	20260722
労務調整-超過-規制	1.000-00000020

名称	土砂等運搬	単位	m３	数量	1	単価	
規格	小規模 ﾊﾞｯｸﾎｳ山積0.28m3（平積0.2m3）　土砂（岩塊･玉石混り土含む） 無し 7.5km以下						

名称	規格／条件	単位	構成比率	標準単価	単価	摘要
標準単価						
労務構成比率		%				
運転手（一般）	割増対象賃金比 0.813	%				R0115 管理費区分 無 二省労務単価
材料構成比率		%				
軽油	ミニローリー渡し	%				Z006702002 管理費区分 無 刊行物単価
機械構成比率		%				
ダンプトラック［オンロード・ディーゼル］ 【タイヤ損耗費】	４ｔ積級 【４ｔ積級　良好　供用日】	%				M000301002 管理費区分 無 刊行物単価

参考資料（1）

単-53号　　D9170000

単価適用年月	20260722
歩掛適用年月	20260722
労務調整-超過-規制	1.000-00000020

名称	ポリエチレン管据付工	単位	m	数量	10	単価	
規格	φ 13㎜						

名称	規格／条件	単位	数量	単価	金額	摘要
配管工	割増対象賃金比 0.745	人	0.06			R0136 管理費区分 無 二省労務単価 Z1
普通作業員	割増対象賃金比 0.842	人	0.1			R0102 管理費区分 無 二省労務単価 Z1
諸雑費（まるめ）		式	1			ZS3000004 管理費区分 無 ZZ1
計						
単価						

参考資料（1）

単-54号　　WE122200

単価適用年月	20260722
歩掛適用年月	20260722
労務調整-超過-規制	1.000-00000020

名称	埋設標識シート敷設	単位	m	数量	100	単価	
規格	埋設標識シート敷設						

名称	規格／条件	単位	数量	単価	金額	摘要
電工	割増対象賃金比 0.692	人	0.4			R0201 管理費区分 無 二省労務単価 Z1
諸雑費（まるめ）		式	1			ZS3000004 管理費区分 無 ZZ1
計						
単価						

参考資料（1）（施工パッケージ）

単-55号　　CB221110

単価適用年月	20260722
歩掛適用年月	20260722
労務調整-超過-規制	1.000-00000020

名称	基礎砕石	単位	m2	数量	1	単価	
規格	12.5cmを超え17.5cm以下 砕石（各種） 全ての費用						

名称	規格／条件	単位	構成比率	標準単価	単価	摘要
標準単価						
労務構成比率		%				
普通作業員	割増対象賃金比 0.842	%				R0102 管理費区分 無 二省労務単価
特殊作業員	割増対象賃金比 0.780	%				R0101 管理費区分 無 二省労務単価
運転手（特殊）	割増対象賃金比 0.788	%				R0114 管理費区分 無 二省労務単価
土木一般世話役	割増対象賃金比 0.753	%				R0125 管理費区分 無 二省労務単価
材料構成比率		%				
切込砂利	０～４０㎜	%				ZKD0005000 管理費区分 無 地方資材単価
軽油	ミニローリー渡し	%				Z006702002 管理費区分 無 刊行物単価
機械構成比率		%				
バックホウ（クローラ）［標準］	山積０．８ｍ３（平積０．６ｍ３） 排出ｶﾞｽ対策型基準値及び低・超低騒音型によらず適用 リース置場渡し	%				L001010007 管理費区分 無 刊行物単価

参考資料（1）

単-56号　　DX211800

単価適用年月	20260722
歩掛適用年月	20260722
労務調整-超過-規制	1.000-00000020

名称	基礎ブロック設置工	単位	個	数量	10	単価	
規格	2000kg＜W≦4000kg 据付						

名称	規格／条件	単位	数量	単価	金額	摘要
土木一般世話役	割増対象賃金比 0.753	人	0.63			R0125 管理費区分 無 二省労務単価 Z1
普通作業員	割増対象賃金比 0.842	人	1.88			R0102 管理費区分 無 二省労務単価 Z1
ラフテレーンクレーン［油圧伸縮ジブ型］	１６ｔ吊　排出ｶﾞｽ対策型基準値及び低・超低騒音型によらず適用 ｸﾚｰﾝ建設業者置場渡し	日	0.63			L001130004 管理費区分 無 刊行物単価 Z1
諸雑費（まるめ）		式	1			ZS3000004 管理費区分 無 ZZ1
計						
単価						

参考資料（1）（施工パッケージ）

単-57号　　CB240010

単価適用年月	20260722
歩掛適用年月	20260722
労務調整-超過-規制	1.000-00000020

名称	コンクリート	単位	m3	数量	1	単価	
規格	無筋･鉄筋構造物 人力打設 各種 一般養生 無し　全ての費用						

名称	規格／条件	単位	構成比率	標準単価	単価	摘要
標準単価						
労務構成比率		%				
普通作業員	割増対象賃金比 0.842	%				R0102 管理費区分 無 二省労務単価
特殊作業員	割増対象賃金比 0.780	%				R0101 管理費区分 無 二省労務単価
土木一般世話役	割増対象賃金比 0.753	%				R0125 管理費区分 無 二省労務単価
材料構成比率		%				
生コンクリート　混合Ｂ種	RC-1　21-8-40 C=280	%				ZKD1101000 管理費区分 無 地方資材単価

参考資料（1）（施工パッケージ）

単-58号　　CB240210

単価適用年月	20260722
歩掛適用年月	20260722
労務調整-超過-規制	1.000-00000020

名称	型枠	単位	m2	数量	1	単価	
規格	一般型枠 鉄筋･無筋構造物						

名称	規格／条件	単位	構成比率	標準単価	単価	摘要
標準単価						
労務構成比率		%				
型わく工	割増対象賃金比 0.882	%				R0133 管理費区分 無 二省労務単価
普通作業員	割増対象賃金比 0.842	%				R0102 管理費区分 無 二省労務単価
土木一般世話役	割増対象賃金比 0.753	%				R0125 管理費区分 無 二省労務単価

参考資料（1）（施工パッケージ）

単-59号　　CB431720

単価適用年月	20260722
歩掛適用年月	20260722
労務調整-超過-規制	1.000-00000020

名称	鉄筋	単位	t	数量	1	単価	
規格	SD345 D10 全ての費用						

名称	規格／条件	単位	構成比率	標準単価	単価	摘要
標準単価						
労務構成比率		%				
鉄筋工	割増対象賃金比 0.888	%				R0110 管理費区分 無 二省労務単価
普通作業員	割増対象賃金比 0.842	%				R0102 管理費区分 無 二省労務単価
土木一般世話役	割増対象賃金比 0.753	%				R0125 管理費区分 無 二省労務単価
材料構成比率		%				
鉄筋コンクリート用棒鋼	ＳＤ３４５　Ｄ１０　車上渡し	%				Z001102018 管理費区分 無 刊行物単価

参考資料（1）（施工パッケージ）

単-60号　　CB431720

単価適用年月	20260722
歩掛適用年月	20260722
労務調整-超過-規制	1.000-00000020

名称	鉄筋	単位	t	数量	1	単価	
規格	SD345 D13 全ての費用						

名称	規格／条件	単位	構成比率	標準単価	単価	摘要
標準単価						
労務構成比率		%				
鉄筋工	割増対象賃金比 0.888	%				R0110 管理費区分 無 二省労務単価
普通作業員	割増対象賃金比 0.842	%				R0102 管理費区分 無 二省労務単価
土木一般世話役	割増対象賃金比 0.753	%				R0125 管理費区分 無 二省労務単価
材料構成比率		%				
鉄筋コンクリート用棒鋼	ＳＤ３４５　Ｄ１３　車上渡し	%				Z001102019 管理費区分 無 刊行物単価

参考資料（1）（施工パッケージ）

単-61号　　CB240010

単価適用年月	20260722
歩掛適用年月	20260722
労務調整-超過-規制	1.000-00000020

名称	コンクリート	単位	m3	数量	1	単価	
規格	無筋･鉄筋構造物 ﾊﾞｯｸﾎｳ（ｸﾚｰﾝ機能付）打設 各種　一般養生 全ての費用						

名称	規格／条件	単位	構成比率	標準単価	単価	摘要
標準単価						
労務構成比率		%				
特殊作業員	割増対象賃金比 0.780	%				R0101 管理費区分 無 二省労務単価
普通作業員	割増対象賃金比 0.842	%				R0102 管理費区分 無 二省労務単価
土木一般世話役	割増対象賃金比 0.753	%				R0125 管理費区分 無 二省労務単価
運転手（特殊）	割増対象賃金比 0.788	%				R0114 管理費区分 無 二省労務単価
材料構成比率		%				
生コンクリート　混合Ｂ種	RC-1　21-8-40 C=280	%				ZKD1101000 管理費区分 無 地方資材単価
軽油	ミニローリー渡し	%				Z006702002 管理費区分 無 刊行物単価
機械構成比率		%				
バックホウ（クローラ）［標準・クレーン機能付き］	山積０．８ｍ３（平積０．６ｍ３）２．９ｔ吊　排出ｶﾞｽ対策型基準値及び低・超低騒音型によらず適用 ｸﾚｰﾝ建設業者置場渡し	%				L001010004 管理費区分 無 刊行物単価

参考資料（1）（施工パッケージ）

単-62号　　CB431720

単価適用年月	20260722
歩掛適用年月	20260722
労務調整-超過-規制	1.000-00000020

名称	鉄筋	単位	t	数量	1	単価	
規格	SD345 D10 全ての費用						

名称	規格／条件	単位	構成比率	標準単価	単価	摘要
標準単価						
労務構成比率		%				
鉄筋工	割増対象賃金比 0.888	%				R0110 管理費区分 無 二省労務単価
普通作業員	割増対象賃金比 0.842	%				R0102 管理費区分 無 二省労務単価
土木一般世話役	割増対象賃金比 0.753	%				R0125 管理費区分 無 二省労務単価
材料構成比率		%				
鉄筋コンクリート用棒鋼	ＳＤ３４５　Ｄ１０　車上渡し	%				Z001102018 管理費区分 無 刊行物単価

参考資料（1）（施工パッケージ）

単-63号　　CB431720

単価適用年月	20260722
歩掛適用年月	20260722
労務調整-超過-規制	1.000-00000020

名称	鉄筋	単位	t	数量	1	単価	
規格	SD345 D13 全ての費用						

名称	規格／条件	単位	構成比率	標準単価	単価	摘要
標準単価						
労務構成比率		%				
鉄筋工	割増対象賃金比 0.888	%				R0110 管理費区分 無 二省労務単価
普通作業員	割増対象賃金比 0.842	%				R0102 管理費区分 無 二省労務単価
土木一般世話役	割増対象賃金比 0.753	%				R0125 管理費区分 無 二省労務単価
材料構成比率		%				
鉄筋コンクリート用棒鋼	ＳＤ３４５　Ｄ１３　車上渡し	%				Z001102019 管理費区分 無 刊行物単価

参考資料（1）

単-64号　　DGD10800

単価適用年月	20260722
歩掛適用年月	20260722
労務調整-超過-規制	1.000-00000020

名称	ブロック据付工 斜壁､直壁等又はスラブの作業	単位	個	数量	1	単価	
規格	標準（1.0）						

名称	規格／条件	単位	数量	単価	金額	摘要
土木一般世話役	割増対象賃金比 0.753	人	0.1			R0125 管理費区分 無 二省労務単価 Z1
特殊作業員	割増対象賃金比 0.780	人	0.1			R0101 管理費区分 無 二省労務単価 Z1
普通作業員	割増対象賃金比 0.842	人	0.2			R0102 管理費区分 無 二省労務単価 Z1
トラッククレーン［油圧伸縮ジブ型］	４．９ｔ吊　リース置場渡し	日	0.1			L001120001 管理費区分 無 刊行物単価
諸雑費（率＋まるめ）	Z1の合計金額に3%を乗じた金額を算出する。	式	1			ZS8000004 管理費区分 無 ZZ1
計						
単価						

参考資料（1）

単-65号　　DGE10080

単価適用年月	20260722
歩掛適用年月	20260722
労務調整-超過-規制	1.000-00000020

名称	小配管据付け ｽﾃﾝﾚｽ鋼鋼管､塩化ﾋﾞﾆﾙ管	単位	m	数量	1	単価	
規格	塩化ビニル管 排水通気用 φ50㎜ 無 1無						

名称	規格／条件	単位	数量	単価	金額	摘要
配管工	割増対象賃金比 0.745	人	0.15			R0136 管理費区分 無 二省労務単価
計						
単価						

参考資料（1）（施工パッケージ）

単-66号　　CB225110

単価適用年月	20260722
歩掛適用年月	20260722
労務調整-超過-規制	1.000-00000020

名称	発泡スチロール設置	単位	m3	数量	1	単価	
規格	無し						

名称	規格／条件	単位	構成比率	標準単価	単価	摘要
標準単価						
労務構成比率		%				
普通作業員	割増対象賃金比 0.842	%				R0102 管理費区分 無 二省労務単価
土木一般世話役	割増対象賃金比 0.753	%				R0125 管理費区分 無 二省労務単価

参考資料（1）

単-67号　　WYB00040

単価適用年月	20260722
歩掛適用年月	20260722
労務調整-超過-規制	1.000-00000020

名称	発泡樹脂材	単位	m2	数量	1.66	単価	
規格	910×1820 t=50						

名称	規格／条件	単位	数量	単価	金額	摘要
押出法ポリスチレンフォーム保温材		枚	1			WYB00052 管理費区分 無 刊行物単価
計						
単価						

参考資料（1）（施工パッケージ）

単-68号　　CB210030

単価適用年月	20260722
歩掛適用年月	20260722
労務調整-超過-規制	1.000-00000020

名称	床掘り	単位	m３	数量	1	単価	
規格	土砂 標準 無し 無し						

名称	規格／条件	単位	構成比率	標準単価	単価	摘要
標準単価						
労務構成比率		%				
運転手（特殊）	割増対象賃金比 0.788	%				R0114 管理費区分 無 二省労務単価
材料構成比率		%				
軽油	ミニローリー渡し	%				Z006702002 管理費区分 無 刊行物単価
機械構成比率		%				
バックホウ（クローラ）［標準］	山積０．８ｍ３（平積０．６ｍ３） 排出ｶﾞｽ対策型基準値及び低・超低騒音型によらず適用 リース置場渡し	%				L001010007 管理費区分 無 刊行物単価

参考資料（1）（施工パッケージ）

単-69号　　CB210410

単価適用年月	20260722
歩掛適用年月	20260722
労務調整-超過-規制	1.000-00000020

名称	埋戻し	単位	m３	数量	1	単価	
規格	最大埋戻幅4m以上						

名称	規格／条件	単位	構成比率	標準単価	単価	摘要
標準単価						
労務構成比率		%				
特殊作業員	割増対象賃金比 0.780	%				R0101 管理費区分 無 二省労務単価
普通作業員	割増対象賃金比 0.842	%				R0102 管理費区分 無 二省労務単価
運転手（特殊）	割増対象賃金比 0.788	%				R0114 管理費区分 無 二省労務単価
材料構成比率		%				
軽油	ミニローリー渡し	%				Z006702002 管理費区分 無 刊行物単価
ガソリン	レギュラー　スタンド渡し　無鉛　JIS K 2202 2号	%				Z006704001 管理費区分 無 刊行物単価
機械構成比率		%				
バックホウ（クローラ）［標準］	山積０．８ｍ３（平積０．６ｍ３）　排出ｶﾞｽ対策型基準値及び低・超低騒音型によらず適用　リース置場渡し	%				L001010007 管理費区分 無 刊行物単価
振動ローラ（舗装用）［ハンドガイド式］	運転質量0.5～0.6t　リース置場渡し	%				L001070001 管理費区分 無 刊行物単価

参考資料（1）（施工パッケージ）

単-69号　　CB210410

単価適用年月	20260722
歩掛適用年月	20260722
労務調整-超過-規制	1.000-00000020

名称	埋戻し	単位	ｍ3	数量	1	単価	
規格	最大埋戻幅4m以上						

名称	規格／条件	単位	構成比率	標準単価	単価	摘要
タンパ及びランマ	質量　６０～８０ｋｇ　リース置場渡し	%				L001180001 管理費区分 無 刊行物単価

参考資料（1）（施工パッケージ）

単-70号　　CB210110

単価適用年月	20260722
歩掛適用年月	20260722
労務調整-超過-規制	1.000-00000020

名称	土砂等運搬	単位	m３	数量	1	単価	
規格	標準 ﾊﾞｯｸﾎｳ山積0.8m3（平積0.6m3）　土砂（岩塊･玉石混り土含む）　無し 7.5km以下						

名称	規格／条件	単位	構成比率	標準単価	単価	摘要
標準単価						
労務構成比率		%				
運転手（一般）	割増対象賃金比 0.813	%				R0115 管理費区分 無 二省労務単価
材料構成比率		%				
軽油	ミニローリー渡し	%				Z006702002 管理費区分 無 刊行物単価
機械構成比率		%				
ダンプトラック［オンロード・ディーゼル］ 【タイヤ損耗費】	１０ｔ積級 【１０ｔ積級　良好　供用日】	%				M000301005 管理費区分 無 刊行物単価

参考資料（1）

単-71号　　D9160000

単価適用年月	20260722
歩掛適用年月	20260722
労務調整-超過-規制	1.000-00000020

名称	硬質塩化ビニル管据付工	単位	m	数量	10	単価	
規格	φ100㎜						

名称	規格／条件	単位	数量	単価	金額	摘要
配管工	割増対象賃金比 0.745	人	0.12			R0136 管理費区分 無 二省労務単価 Z1
普通作業員	割増対象賃金比 0.842	人	0.2			R0102 管理費区分 無 二省労務単価 Z1
諸雑費（まるめ）		式	1			ZS3000004 管理費区分 無 ZZ1
計						
単価						

参考資料（1）

単-72号　　D9162000

単価適用年月	20260722
歩掛適用年月	20260722
労務調整-超過-規制	1.000-00000020

名称	硬質塩化ビニル管ＲＲ継手工	単位	口	数量	1	単価	
規格	φ100㎜						

名称	規格／条件	単位	数量	単価	金額	摘要
配管工	割増対象賃金比 0.745	人	0.05			R0136 管理費区分 無 二省労務単価 Z1
普通作業員	割増対象賃金比 0.842	人	0.05			R0102 管理費区分 無 二省労務単価 Z1
諸雑費（率＋まるめ）	Z1の合計金額に1%を乗じた金額を算出する。	式	1			ZS8000004 管理費区分 無 ZZ1
計						
単価						

参考資料（1）（施工パッケージ）

単-73号　　CB222800

単価適用年月	20260722
歩掛適用年月	20260722
労務調整-超過-規制	1.000-00000020

名称	プレキャスト集水桝	単位	基	数量	1	単価	
規格	据付 1200kgを超え1600kg以下 無し 全ての費用						

名称	規格／条件	単位	構成比率	標準単価	単価	摘要
標準単価						
労務構成比率		%				
普通作業員	割増対象賃金比 0.842	%				R0102 管理費区分 無 二省労務単価
運転手（特殊）	割増対象賃金比 0.788	%				R0114 管理費区分 無 二省労務単価
土木一般世話役	割増対象賃金比 0.753	%				R0125 管理費区分 無 二省労務単価
特殊作業員	割増対象賃金比 0.780	%				R0101 管理費区分 無 二省労務単価
材料構成比率		%				
軽油	ミニローリー渡し	%				Z006702002 管理費区分 無 刊行物単価
機械構成比率		%				
バックホウ（クローラ）［標準・クレーン機能付き］	山積０．５ｍ３（平積０．４ｍ３）２．９ｔ吊 排出ｶﾞｽ対策型基準値及び低・超低騒音型によらず適用 ｸﾚｰﾝ建設業者置場渡し	%				L001010009 管理費区分 無 刊行物単価

参考資料（1）（施工パッケージ）

単-74号　　CB210410

単価適用年月	20260722
歩掛適用年月	20260722
労務調整-超過-規制	1.000-00000020

名称	埋戻し	単位	m３	数量	1	単価	
規格	最大埋戻幅1m以上4m未満						

名称	規格／条件	単位	構成比率	標準単価	単価	摘要
標準単価						
労務構成比率		%				
普通作業員	割増対象賃金比 0.842	%				R0102 管理費区分 無 二省労務単価
特殊作業員	割増対象賃金比 0.780	%				R0101 管理費区分 無 二省労務単価
運転手（特殊）	割増対象賃金比 0.788	%				R0114 管理費区分 無 二省労務単価
材料構成比率		%				
軽油	ミニローリー渡し	%				Z006702002 管理費区分 無 刊行物単価
ガソリン	レギュラー　スタンド渡し　無鉛　JIS K 2202 2号	%				Z006704001 管理費区分 無 刊行物単価
機械構成比率		%				
バックホウ（クローラ）［標準］	山積０．８ｍ３（平積０．６ｍ３）　排出ｶﾞｽ対策型基準値及び低・超低騒音型によらず適用　リース置場渡し	%				L001010007 管理費区分 無 刊行物単価
振動ローラ（舗装用）［ハンドガイド式］	運転質量0.5～0.6t　リース置場渡し	%				L001070001 管理費区分 無 刊行物単価

参考資料（1）（施工パッケージ）

単-74号　　CB210410

単価適用年月	20260722
歩掛適用年月	20260722
労務調整-超過-規制	1.000-00000020

名称	埋戻し	単位	ｍ3	数量	1	単価	
規格	最大埋戻幅1m以上4m未満						

名称	規格／条件	単位	構成比率	標準単価	単価	摘要
タンパ及びランマ	質量　６０～８０ｋｇ　リース置場渡し	%				L001180001 管理費区分 無 刊行物単価

参考資料（1）

単-75号　　WB220312

単価適用年月	20260722
歩掛適用年月	20260722
労務調整-超過-規制	1.000-00000020

名称	吸出し防止材敷設工	単位	ｍ２	数量	100	単価	
規格							

名称	規格／条件	単位	数量	単価	金額	摘要
普通作業員	割増対象賃金比 0.842	人	0.5			R0102 管理費区分 無 二省労務単価 Z1
土木安定シート	不織布 引張強度490N/5cm以下級	ｍ２	108			ZAB1312000 管理費区分 無 道建設部策定単価 Z1
諸雑費（まるめ）		式	1			ZS3000004 管理費区分 無 ZZ1
計						
単価						

参考資料（2）

単-76号　　WYB00056

単価適用年月	20260722
歩掛適用年月	20260722
労務調整-超過-規制	1.000-00000020

名称	浮上防止アンカー取付工	単位	箇所	数量	1	単価	
規格	アンカー4本						

名称	規格／条件	単位	数量	単価	金額	摘要
型わく工	割増対象賃金比 0.882	人	1.2			R0133 管理費区分 無 二省労務単価 Z1
溶接工	割増対象賃金比 0.835	人	0.4			R0113 管理費区分 無 二省労務単価 Z1
諸雑費（まるめ）		式	1			ZS3000004 管理費区分 無 ZZ1
計						
単価						

参考資料（2）

単-77号　　WYB00057

単価適用年月	20260722
歩掛適用年月	20260722
労務調整-超過-規制	1.000-00000020

名称	本体水平調整工	単位	箇所	数量	1	単価	
規格	5人槽						

名称	規格／条件	単位	数量	単価	金額	摘要
特殊作業員	割増対象賃金比 0.780	人	0.12			R0101 管理費区分 無 二省労務単価
計						
単価						

参考資料（2）

単-78号　　WYB00058

単価適用年月	20260722
歩掛適用年月	20260722
労務調整-超過-規制	1.000-00000020

名称	本体据付工	単位	箇所	数量	1	単価	
規格	5人槽						

名称	規格／条件	単位	数量	単価	金額	摘要
とび工	割増対象賃金比 0.864	人	0.53			R0106 管理費区分 無 二省労務単価 Z1
諸雑費（まるめ）		式	1			ZS3000004 管理費区分 無 ZZ1
計						
単価						

参考資料（2）

単-79号　　DGE10080

単価適用年月	20260722
歩掛適用年月	20260722
労務調整-超過-規制	1.000-00000020

名称	小配管据付け ｽﾃﾝﾚｽ鋼鋼管、塩化ﾋﾞﾆﾙ管	単位	m	数量	1	単価	
規格	塩化ビニル管 排水通気用 φ100㎜ 無 1無						

名称	規格／条件	単位	数量	単価	金額	摘要
配管工	割増対象賃金比 0.745	人	0.28			R0136 管理費区分 無 二省労務単価
計						
単価						

参考資料（2）

単-80号　　DGE10080

単価適用年月	20260722
歩掛適用年月	20260722
労務調整-超過-規制	1.000-00000020

名称	小配管据付け ｽﾃﾝﾚｽ鋼鋼管､塩化ﾋﾞﾆﾙ管	単位	m	数量	1	単価	
規格	塩化ビニル管 排水通気用 φ65㎜ 無 1無						

名称	規格／条件	単位	数量	単価	金額	摘要
配管工	割増対象賃金比 0.745	人	0.19			R0136 管理費区分 無 二省労務単価
計						
単価						

参考資料（2）

単-81号　　DGE10080

単価適用年月	20260722
歩掛適用年月	20260722
労務調整-超過-規制	1.000-00000020

名称	小配管据付け ｽﾃﾝﾚｽ鋼鋼管、塩化ﾋﾞﾆﾙ管	単位	m	数量	1	単価	
規格	塩化ビニル管 排水通気用 φ150㎜ 無 1無						

名称	規格／条件	単位	数量	単価	金額	摘要
配管工	割増対象賃金比 0.745	人	0.41			R0136 管理費区分 無 二省労務単価
計						
単価						

登録単価＜データ無し＞

		工事名	第２工区合併処理浄化槽新設工事01

コード	名称	規格	単位	単価	登録年度	登録月	備考

個人用損料＜データ無し＞

工事番号		工事名	第２工区合併処理浄化槽新設工事01

コード	名称	規格	単位	区分	単価	登録年度	登録月	備考

集計リスト（材料）

	工事名	第２工区合併処理浄化槽新設工事01	当　初	工事区分	下水道
				集計区分	材料

コード	名称	規格	単位	数量	単価	金額	摘要
Z006702002	軽油	ミニローリー渡し	L	211.956			刊行物単価
Z006704001	ガソリン	レギュラー　スタンド渡し　無鉛　JIS K 2202　2号	L	0.948			刊行物単価
ZKD0084000	砂	洗い砂	m3	34.1			地方資材単価
ZS3000004	諸雑費（まるめ）		式	1			
Z005002016	硬質塩化ビニル管（薄肉管）	ＶＵ－１００	m	5			刊行物単価
ZAC9358000	止水キャップ	防水ｷｬｯﾌﾟ　φ150㎜ ｺﾞﾑ輪受口用	個	1			道産材 道建設部策定単価
ZAB6518000	硬質塩化ビニル管直管継手	φ150㎜　　継手部品を含む	個	1			刊行物単価
ZAB1202000	土木安定シート	織布 ﾅｲﾛﾝ･ﾎﾟﾘｴｽﾃﾙ系 引張強度981N/3cm以上級	m2	0.3			道建設部策定単価
ZAC2981000	接地棒(リード端子付)	１４φ×１５００	組	1			道建設部策定単価

集計リスト（材料）

	工事名	第２工区合併処理浄化槽新設工事01	当　初	工事区分	下水道
				集計区分	材料

コード	名称	規格	単位	数量	単価	金額	摘要
ZAC2568800	埋設標識シート	ﾎﾟﾘｴﾁﾚﾝｸﾛｽ ｼﾝｸﾞﾙ 巾150㎜ 電力・通信用	m	4			刊行物単価
ZKD0005000	切込砂利	０～４０㎜	m３	0.179			地方資材単価
ZZ000001	その他（材料）		式	1			
ZKD1101000	生コンクリート　混合Ｂ種	RC-1　21-8-40 C=280	m３	1.105			地方資材単価
Z001102018	鉄筋コンクリート用棒鋼	ＳＤ３４５　Ｄ１０　車上渡し	t	0.04			刊行物単価
Z001102019	鉄筋コンクリート用棒鋼	ＳＤ３４５　Ｄ１３　車上渡し	t	0.102			刊行物単価
ZKD1920000	生コンクリート空積割増	帯広地区	m3	1.97			地方資材単価
ZS8000004	諸雑費（率＋まるめ）		式	1			
Z005002013	硬質塩化ビニル管（薄肉管）	ＶＵ－５０	m	0.296			刊行物単価

集計リスト（材料）

	工事名	第２工区合併処理浄化槽新設工事01	当　初	工事区分	下水道
				集計区分	材料

コード	名称	規格	単位	数量	単価	金額	摘要
ZKD0015000	粒度調整砂利	５～４０㎜	ｍ３	12			地方資材単価
ZKD2955700	止水シール	１５×１５	ｍ	6			地方資材単価
ZAB1312000	土木安定シート	不織布 引張強度490N/5cm以下級	ｍ２	47.518			道建設部策定単価

集計リスト（材料）

	工事名	第２工区合併処理浄化槽新設工事01	当　初	工事区分	下水道
				集計区分	材料

コード	名称	規格	単位	数量	単価	金額	摘要
V001115003	ＰＥライニング鋼管	呼び径　２８	m	3			刊行物単価

集計リスト（その他）

	工事名	第２工区合併処理浄化槽新設工事01	当　初	工事区分	下水道
				集計区分	その他

コード	名称	規格	単位	数量	単価	金額	摘要
	諸雑費		式	1			

集計リスト（その他）

	工事名	第２工区合併処理浄化槽新設工事01	当　初	工事区分	下水道
				集計区分	その他

コード	名称	規格	単位	数量	単価	金額	摘要
	土砂受入費		ｍ３	40			
	合併処理浄化槽	5人槽	基	1			下水道見積単価
	付属品一式(嵩上げリング H=300㎜)	他浮遊防止金具等	式	1			下水道見積単価
	硬質塩化ビニル管キャップ	VUφ65㎜	個	1			下水道見積単価
	硬質塩化ビニル管	VUφ65㎜	m	1			下水道見積単価
	止水シール	ﾌﾟﾁﾙｺﾞﾑ系 2PP-TM 15×15　　コンクリート2次製品接着・止水用	m	7			下水道見積単価
	シーリング防水	目地 10×10㎜ ポリサルファイド	m	8			刊行物単価
	硬質塩化ビニル管	VUφ150㎜ 有孔管	本	0.124			刊行物単価
	鋳鉄蓋	VUφ150㎜	個	1			下水道見積単価

集計リスト（その他）

	工事名	第２工区合併処理浄化槽新設工事01	当　初	工事区分	下水道
				集計区分	その他

コード	名称	規格	単位	数量	単価	金額	摘要
	土砂受入費		m３	0.03			
	ブロワ(ブロワボックス除く)	5人槽	台	1			下水道見積単価
	ブロワボックス	B型 SUS304 W500×D400×H1700　コンクリート　アンカー含まない	台	1			下水道見積単価
	ポリエチレン管	水道用二層管　1種(軟質)	m	5			刊行物単価
	波付硬質ポリエチレン電線管	PEF　30mm	m	4			刊行物単価
	合成樹脂可とう管	PF一重管 φ16mm	m	2			刊行物単価
	600V架橋ポリエチレン絶縁ビニルシースケーブル	CVφ2.0mm2×2心	m	7			刊行物単価
	600Vﾋﾞﾆﾙ絶縁電線	IVケーブル2.6mm単線	m	2			刊行物単価
	浄化槽用基礎コンクリート平板	3,030×1,850×150	個	1			下水道見積単価

集計リスト（その他）

	工事名	第２工区合併処理浄化槽新設工事01	当　初	工事区分	下水道
				集計区分	その他

コード	名称	規格	単位	数量	単価	金額	摘要
	浄化槽用上部ピット蓋	縞鋼板亜鉛メッキ 2,700×1,050用　W=104kg 5枚	組	1			下水道見積単価
	浄化槽用上部ピット	2,700×1,050×400　W=681.5kg	個	1			下水道見積単価
	排水目皿	VUφ50用 D-3V	個	1			下水道見積単価
	押出法ポリスチレンフォーム保温材		枚	3.614			刊行物単価
	土砂受入費		ｍ３	15			
	硬質ポリ塩化ビニル管継手	45°エルボ　φ100	個	2			刊行物単価
	浄化槽用　浸透桝下部桝	鉄筋コンクリート管　φ900×1,000　有孔 631kg	本	2			下水道見積単価
	浄化槽用　浸透桝上部桝	鉄筋コンクリート管　φ900×1,000　631kg	本	2			下水道見積単価
	浄化槽用　浸透桝安定板	鉄筋コンクリート管　φ1200×200×100/120 154kg	個	2			下水道見積単価

集計リスト（その他）

	工事名	第２工区合併処理浄化槽新設工事01	当　初	工事区分	下水道
				集計区分	その他

コード	名称	規格	単位	数量	単価	金額	摘要
	浄化槽用　浸透桝蓋	鉄筋コンクリート管　φ900用 70/80　2つ 割取手付166kg	個	2			下水道見積単価

単　　独

2026年度施行

見積用

第２工区合併処理浄化槽新設工事02　実施設計書

分割設計書　　2/ 3　　参考資料

本資料は、入札額を算定する際に参考とする資料であり、契約上の制約を有するものではない。

帯広市

積 算 情 報

設計書番号		26-18-A5-0084-0-01	設計者名	
出張所名		帯広市		
適用単価				
入札日（開札日）				
歩掛適用年月				
単価適用年月				
適用単価地区	生コン	K01:帯広市・音更町・芽室町・中札内村・更別村・幕別町・池田町・豊頃の一部		
	合材	K01:帯広市、音更町、芽室町、清水町、士幌町、幕別町、池田町、中札内村、更別村、山岳部除く新得町と鹿追町、豊頃町一部		
	石材	K05:帯広市・音更町・芽室町・幕別町・池田町・中札内村・更別村・豊頃町の一部・士幌町の一部		
	港湾石材			
	燃料	K00:帯広建設管理部		
適用工種		下水道工事（３）		

積算時想定工事期間	
工期の設定	
冬期労務補正	2026年 8月 ～ 2026年12月 冬期労務補正：なし 時間的制約：時間的制約無し

2026/07/13 13:03:39

設計内訳書

工事名	第２工区合併処理浄化槽新設工事02	当　初	事業区分	下水道	主たる工種	下水道工事（３）
			工事区分	個別排水処理施設	施工地域	補正無し

工事区分・工種・種別・細別	規格	単位	数量	単価	金額	数量増減	金額増減	摘要
個別排水処理施設		式	1					
浄化槽工		式	1					
本体土工		式	1					
掘削工		m3	50					単-1号
埋戻工		m3	10					単-2号
埋戻工	購入土　砂	m3	34					単-3号
残土処理工	D=0.3km以下 土砂処分費無し【ダンプトラック［オンロード・ディーゼル］｜１０ｔ積級　】【タイヤ損耗費｜１０ｔ積級　良好　供用日　】	m3	40					単-4号
浄化槽設置工		式	1					
合併処理浄化槽	5人槽	基	1					単-5号
止水シール		m	7					単-6号

設計内訳書

工事名	第２工区合併処理浄化槽新設工事02	当　初	事業区分	下水道	主たる工種	下水道工事（３）
			工事区分	個別排水処理施設	施工地域	補正無し

工事区分・工種・種別・細別	規格	単位	数量	単価	金額	数量増減	金額増減	摘要
目地シーリング		m	8					単-7号
点検孔	VUφ150mm	箇所	1					単-8号
防砂シート		m2	0.3					単-9号
作業土工		式	1					
床堀り	小規模	m3	3					単-10号
埋戻し	小規模 発生土	m3	2					単-11号
埋戻工	購入土　砂	m3	0.4					単-12号
作業残土処理工		式	1					
発生土運搬	D=0.2km以下 土砂処分費無し【ダンプトラック［オンロード・ディーゼル］｜４ｔ積級　】【タイヤ損耗費｜４ｔ積級　良好　供用日　】	m3	0.1					単-13号
送風設備工		式	1					

設計内訳書

工事名	第２工区合併処理浄化槽新設工事02	当　初	事業区分	下水道	主たる工種	下水道工事（３）
			工事区分	個別排水処理施設	施工地域	補正無し

工事区分・工種・種別・細別	規格	単位	数量	単価	金額	数量増減	金額増減	摘要
ブロワ	ブロワボックス含む	台	1					単-14号
送気管	PP管φ13㎜	m	4					単-15号
さや管	FEPφ30㎜	m	11					単-16号
さや管	PEGφ28㎜	m	3					単-17号
さや管	PFφ16㎜	m	2					単-18号
電線類	CV2.0㎜2	m	13					単-19号
電線類	IV2.6㎜	m	2					単-20号
接地棒		式	1					単-21号
埋設標識シート		m	10					単-22号
基礎・上部工		式	1					
基礎工		式	1					

設計内訳書

工事名	第２工区合併処理浄化槽新設工事02	当　初	事業区分	下水道	主たる工種	下水道工事（３）
			工事区分	個別排水処理施設	施工地域	補正無し

工事区分・工種・種別・細別	規格	単位	数量	単価	金額	数量増減	金額増減	摘要
基礎砕石	0～40㎜級切込砂利　t=15㎝ 【切込砂利｜０～４０㎜　】	m3	1					単-23号
コンクリート基礎	下部スラブ　5人槽	基	1					単-24号
コンクリート基礎	上部スラブ　5人槽 【生コンクリート　混合Ｂ種｜RC-1　21-8-40 C=280　】	基	1					単-25号
支柱	VUφ150 【生コンクリート　混合Ｂ種｜RC-1　21-8-40 C=280　】	m	11					単-26号
上部工		式	1					
上部ピット	2,700×1,050×400	式	1					単-27号
排水目皿		個	1					単-28号
水抜パイプ		m	0.3					単-29号
断熱材	発泡樹脂材t=50㎜	m2	6					単-30号
処理水排水工(浸透)		式	1					
作業土工		式	1					

設計内訳書

工事名	第２工区合併処理浄化槽新設工事02	当　初	事業区分	下水道	主たる工種	下水道工事（３）
			工事区分	個別排水処理施設	施工地域	補正無し

工事区分・工種・種別・細別	規格	単位	数量	単価	金額	数量増減	金額増減	摘要
床堀り	0.80m3級BH	m3	44					単-31号
埋戻し	0.80m3級BH 発生土	m3	29					単-32号
作業残土処理工		式	1					
発生土運搬	D=0.3km以下 土砂処分費無し【ダンプトラック［オンロード・ディーゼル］｜１０ｔ積級　】【タイヤ損耗費｜１０ｔ積級　良好　供用日】	m3	15					単-33号
排水管布設工		式	1					
排水管	VUφ100mm	m	3					単-34号
硬質ポリ塩化ビニル継手	45°エルボ　VUφ100mm	個	2					単-35号
浸透桝設置工		式	1					
浸透桝		箇所	2					単-36号
透水砕石	粒度調整砂利5～40mm t=1.17m	m3	12					単-37号

設計内訳書

工事名	第２工区合併処理浄化槽新設工事02	当　初	事業区分	下水道	主たる工種	下水道工事（３）
			工事区分	個別排水処理施設	施工地域	補正無し

工事区分・工種・種別・細別	規格	単位	数量	単価	金額	数量増減	金額増減	摘要
止水シール		m	6					単-38号
透水シール	【土木安定シート｜不織布 引張強度490N/5cm以下級　】	m2	44					単-39号
直接工事費		式	1					
共通仮設費		式	1					
共通仮設費（率計上）		式	1					
純工事費		式	1					
現場管理費		式	1					
工事原価		式	1					

工場管理費

1	間接労務費対象額　管理費区分７		
2	間接労務費率		
3	間接労務費計上額		
4	工場管理費　工場純工事費		
5	非対象額計（－）		管理費区分５，９
6	工場管理費対象額		
7	工場管理費率		
8	工場管理費計上額		

共通仮設費

1	主たる工種　単独（当該工事）	下水道工事（３）	
2	主たる工種　合算工事		
3	対象工事費		
4	直接工事費		
5	準備費（処分費）		
6	事業損失防止施設費		
7	対象工事費に含まれる処分費　単独（追加工事）		
8	現工事		
9	合算工事		
10	非対象額計（－）		
11	管理費区分１		橋梁、ＰＣ桁、門扉、ポンプ等購入費
12	管理費区分２，７		工場原価
13	管理費区分５		一般管理費等のみ対象額
14	管理費区分９		間接費非対象額
15	管理費区分Ｔ		全処分費のうち３％または３０００万円を超える額
16	対象額支給品（＋）		
17	無償貸付機械評価額（＋）		
18	共通仮設費対象額　単独（追加工事）		
19	現工事		
20	合算工事		
21	処分費等を除く共通仮設費対象額　単独（追加工事）		調整工事入力で使用
22	現工事		
23	合算工事		
24	共通仮設費（率分）　率（補正前）　単独（追加工事）		
25	現工事		
26	合算工事		
27	施工地域等補正　単独（追加工事）		*補正係数を乗じる
28	現工事		
29	共通仮設費（率分）　率（補正後）		
30	計上額　単独（追加工事）		
31	現工事		
32	合算工事		
33	調整工事計上額		

共通仮設費

34	現場環境改善費対象工事費		
35	直接工事費		
36	非対象額計（－）		
37	管理費区分１		橋梁、ＰＣ桁、門扉、ポンプ等購入費
38	管理費区分２，７		工場原価
39	管理費区分５		一般管理費等のみ対象額
40	管理費区分９		間接費非対象額
41	管理費区分Ｔ		
42	対象額支給品（＋）		
43	無償貸付機械評価額（＋）		
44	現場環境改善費対象額（Ｐｉ）　単独（追加工事）		
45	現工事		
46	合算工事		
47	現場環境改善費　率（補正前）　単独（追加工事）		
48	現工事		
49	合算工事		
50	施工地域等補正　単独（追加工事）		
51	現工事		
52	現場環境改善費　率（補正後）		
53	計上額　単独（追加工事）		
54	現工事		
55	合算工事		
56	調整工事計上額		
57	共通仮設費（積上分）		
58	運搬費		
59	準備費・仮設費		
60	事業損失防止施設費		
61	安全費		
62	役務費		
63	技術管理費		
64	営繕費		
65	現場環境改善費		
66	共通仮設費計		

現場管理費

1	主たる工種	下水道工事（３）	
2	単独（追加工事）純工事費		
3	単独（追加工事）　直接工事費		
4	単独（追加工事）　共通仮設費		
5	非対象額計（－）		
6	管理費区分２，７		工場原価
7	管理費区分５		一般管理費等のみ対象額
8	管理費区分９		間接費非対象額
9	管理費区分Ｔ		全処分費のうち３％または３０００万円を超える額
10	対象額支給品（＋）		
11	無償貸付機械評価額（＋）		
12	現場管理費対象純工事費　単独（追加工事）		
13	現工事		
14	合算工事		
15	処分費等を除く　現場管理費対象純工事費		調整工事入力で使用
16	現工事		
17	合算工事		
18	率（補正前）　単独（追加工事）		
19	現工事		
20	合算工事		
21	施工地域等補正　単独（追加工事）		*補正係数を乗じる
22	現工事		
23	施工時期補正		帯広市
24	緊急工事補正		
25	真夏日補正		
26	砂防・地すべり補正　単独（追加工事）		
27	現工事		
28	率（補正後）		
29	計上額　単独（追加工事）		
30	現工事		
31	合算工事		
32	調整工事計上額		

一般管理費等

事務所名　帯広市上下水道部技術室下水道課　　工事番号　　第　回変更

発注年月　　契約区分　　主工種　下水道工事（３）

1	工事原価		
2	純工事費		
3	現場管理費		
4	工期延長等に伴う現場維持費		
5	工場製作原価		
6	非対象額計（－）		
7	管理費区分９		支給品を除く間接費非対象額
8	管理費区分Ｔ		全処分費のうち３％または３０００万円を超える額
9	一般管理費等対象工事原価　単独（追加工事）		
10	現工事		
11	合算工事		
12	処分費等を除く　一般管理費等対象工事原価		調整工事入力で使用
13	現工事		
14	合算工事		
15	率（補正前）　単独（追加工事）		
16	現工事		
17	合算工事		
18	前払金支出割合による補正係数　単独（追加工事）		
19	現工事		
20	財団法人等による補正係数　単独（追加工事）		
21	現工事		
22	契約保証に係る一般管理費等対象工事原価（当初設計）		
23	契約保証に係る補正値　単独（追加工事）		
24	一般管理費等 率（補正後）		
25	計上額　単独（追加工事）		
26	現工事		
27	合算工事		
28	調整工事計上額		

処 分 費 等 指 定 行 一 覧 表

細別名称	規格	単位	-	-	-
処分費対象名称	処分費対象規格	単位	数量	単価	金額

※表示されている数量・単価・金額は入力参考値

処分費内諸経費対象額・算出根拠（一般管理費等算出用通常設計書）

P：共通仮設費対象額（処分費算出用） （直接工事費計＋支給品＋事業損失防止施設費＋無償貸付機械等評価額＋共通仮設費対象外額＋その他対象額）	
W：処分費等の占める割合 W＝S／（P＋Q）	
St：Wが３%相当の処分費等の価格（W＞３%の場合） St＝（P＋Q）×３%	

S：処分費等の価格	Pに含まれる処分費等	Q：準備費に含まれる処分費等

処分費内諸経費対象額・算出区分

A	「W≦３%」かつ 「S≦30,000,000」のとき	処分費等（S）の全額を率計算の対象とする
B	「W≦３%」かつ 「S＞30,000,000」のとき	処分費等の率計算の対象は３千万円とする
C	「W＞３%」のとき	（St）を率計算の対象とする。ただし、対象となる金額は３千万円を上限とする

算出区分	処分費に占める諸経費対象額	処分費に占める諸経費対象外額

内訳書＜データ無し＞

名称	規格／条件	単位	数量	単価	金額	数量増減	金額増減	摘要

上段から 既契約数量／出来高数量／出来高累計／前回残工事／今回残工事

単-1号

1次単価表

単価適用年月	20260722
歩掛適用年月	20260722
労務調整-超過-規制	1.000-00000020

名称	掘削工	単位	m3	数量	1	単価	
規格							

名称	規格／条件	単位	数量	単価	金額	摘要
床掘り	土質＝土砂：施工方法＝標準：土留方式の種類＝無し：障害の有無＝無し：	ｍ３	1			CB210030 管理費区分 無 単-40号
計						
単価						

1次単価表

単-2号

単価適用年月	20260722
歩掛適用年月	20260722
労務調整-超過-規制	1.000-00000020

名称	埋戻工	単位	m3	数量	1	単価	
規格							

名称	規格／条件	単位	数量	単価	金額	摘要
埋戻し	施工方法＝最大埋戻幅4m以上：	ｍ３	1			CB210410 管理費区分 無 単-41号
計						
単価						

1次単価表

単-3号

単価適用年月	20260722
歩掛適用年月	20260722
労務調整-超過-規制	1.000-00000020

名称	埋戻工	単位	m3	数量	1	単価	
規格	購入土　砂						

名称	規格／条件	単位	数量	単価	金額	摘要
砂	洗い砂	m３	1			ZKD0084000 管理費区分 無 地方資材単価
埋戻し	施工方法＝最大埋戻幅4m以上：	m３	1			CB210410 管理費区分 無 単-42号
計						
単価						

1次単価表

単-4号

単価適用年月	20260722
歩掛適用年月	20260722
労務調整-超過-規制	1.000-00000020

名称	残土処理工	単位	m3	数量	1	単価	
規格	D=0.3km以下 土砂処分費無し【ダンプトラック［オンロード・ディーゼル］｜１０ｔ積級　】【タイヤ損耗費｜１０ｔ積級　良好　供用日　】						

名称	規格／条件	単位	数量	単価	金額	摘要
土砂等運搬	土砂等発生現場＝標準：積込機種･規格＝ﾊﾞｯｸﾎｳ山積0.8m3（平積0.6m3）：土質＝土砂（岩塊･玉石混り土含む）：DID区間の有無＝無し：運搬距離（km）（DID区間無）＝0.3km以下：【ダンプトラック［オンロード・ディーゼル］｜１０ｔ積級　】【タイヤ損耗費｜１０ｔ積級　良好　供用日　】	ｍ３	1			CB210110 管理費区分 無 単-43号
計						
単価						

1次単価表

単-5号

単価適用年月	20260722
歩掛適用年月	20260722
労務調整-超過-規制	1.000-00000020

名称	合併処理浄化槽	単位	基	数量	1	単価	
規格	5人槽						

名称	規格／条件	単位	数量	単価	金額	摘要
合併処理浄化槽	5人槽	基	1			WYB00001 管理費区分 無 下水道見積単価
付属品一式(嵩上げリング H=300㎜)	他浮遊防止金具等	式	1			WYB00054 管理費区分 無 下水道見積単価
合併処理浄化槽設置工	5人槽	基	1			WYB00055 管理費区分 無 単-44号
硬質塩化ビニル管布設	VUφ100㎜	m	2			WYB00059 管理費区分 無 単-45号
臭気管設置	VUφ65㎜	m	1			WYB00004 管理費区分 無 単-46号
計						
単価						

1次単価表

単-6号

単価適用年月	20260722
歩掛適用年月	20260722
労務調整-超過-規制	1.000-00000020

名称	止水シール	単位	m	数量	1	単価	
規格							

名称	規格／条件	単位	数量	単価	金額	摘要
止水シール	ﾌﾟﾁﾙｺﾞﾑ系 2PP-TM 15×15　コンクリート2次製品接着・止水用	m	1			WYB00012 管理費区分 無 下水道見積単価
計						
単価						

1次単価表

単-7号

単価適用年月	20260722
歩掛適用年月	20260722
労務調整-超過-規制	1.000-00000020

名称	目地シーリング	単位	m	数量	1	単価	
規格							

名称	規格／条件	単位	数量	単価	金額	摘要
シーリング防水	目地 10×10㎜ ポリサルファイド	m	1			WYB00013 管理費区分 無 刊行物単価
計						
単価						

1次単価表

単-8号

単価適用年月	20260722
歩掛適用年月	20260722
労務調整-超過-規制	1.000-00000020

名称	点検孔	単位	箇所	数量	1	単価	
規格	VUφ150㎜						

名称	規格／条件	単位	数量	単価	金額	摘要
硬質塩化ビニル管設置工（市場単価）	規格･仕様＝呼び径 150㎜：施工規模＝20m 未満：時間的制約を受ける場合の補正＝無： 夜間作業補正＝無：	m	1.94			DGD60010 管理費区分 無 単-47号
硬質塩化ビニル管	VUφ150㎜ 有孔管	m	0.5			WYB00061 管理費区分 無 単-48号
止水キャップ	防水ｷｬｯﾌﾟ φ150㎜ ｺﾞﾑ輪受口用	個	1			ZAC9358000 管理費区分 無 道建設部策定単価
硬質塩化ビニル管直管継手	φ150㎜　継手部品を含む	個	1			ZAB6518000 管理費区分 無 刊行物単価
鋳鉄蓋	VUφ150㎜	個	1			WYB00018 管理費区分 無 下水道見積単価
計						
単価						

1次単価表

単-9号

単価適用年月	20260722
歩掛適用年月	20260722
労務調整-超過-規制	1.000-00000020

名称	防砂シート	単位	m2	数量	1	単価	
規格							

名称	規格／条件	単位	数量	単価	金額	摘要
土木安定シート	織布 ﾅｲﾛﾝ･ﾎﾟﾘｴｽﾃﾙ系 引張強度981N/3cm以上級	ｍ２	1			ZAB1202000 管理費区分 無 道建設部策定単価
計						
単価						

1次単価表

単-10号

単価適用年月	20260722
歩掛適用年月	20260722
労務調整-超過-規制	1.000-00000020

名称	床堀り	単位	m3	数量	1	単価	
規格	小規模						

名称	規格／条件	単位	数量	単価	金額	摘要
床掘り	土質＝土砂：施工方法＝上記以外（小規模） ：費用の内訳＝全ての費用：	ｍ３	1			CB210030 管理費区分 無 単-49号
計						
単価						

1次単価表

単-11号

単価適用年月	20260722
歩掛適用年月	20260722
労務調整-超過-規制	1.000-00000020

名称	埋戻し	単位	m3	数量	1	単価	
規格	小規模 発生土						

名称	規格／条件	単位	数量	単価	金額	摘要
埋戻し	施工方法＝上記以外（小規模）：土質＝土砂 ：費用の内訳＝全ての費用：	ｍ３	1			CB210410 管理費区分 無 単-50号
計						
単価						

1次単価表

単-12号

単価適用年月	20260722
歩掛適用年月	20260722
労務調整-超過-規制	1.000-00000020

名称	埋戻工	単位	m3	数量	1	単価	
規格	購入土　砂						

名称	規格／条件	単位	数量	単価	金額	摘要
埋戻し	施工方法＝上記以外（小規模）：土質＝土砂 ：費用の内訳＝全ての費用：	m３	1			CB210410 管理費区分 無 単-51号
砂	洗い砂	m３	1			ZKD0084000 管理費区分 無 地方資材単価
計						
単価						

1次単価表

単-13号

単価適用年月	20260722
歩掛適用年月	20260722
労務調整-超過-規制	1.000-00000020

名称	発生土運搬	単位	m3	数量	1	単価	
規格	D=0.2km以下 土砂処分費無し【ダンプトラック［オンロード・ディーゼル］｜４ｔ積級　】【タイヤ損耗費｜４ｔ積級　良好　供用日　】						

名称	規格／条件	単位	数量	単価	金額	摘要
土砂等運搬	土砂等発生現場＝小規模：積込機種･規格＝ﾊﾞｯｸﾎｳ山積0.28m3（平積0.2m3）：土質＝土砂（岩塊･玉石混り土含む）：DID区間の有無＝無し：運搬距離（km）（DID区間無）＝0.2km以下：【ダンプトラック［オンロード・ディーゼル］｜４ｔ積級　】【タイヤ損耗費｜４ｔ積級　良好　供用日　】	ｍ３	1			CB210110 管理費区分 無 単-52号
計						
単価						

1次単価表

単-14号

単価適用年月	20260722
歩掛適用年月	20260722
労務調整-超過-規制	1.000-00000020

名称	ブロワ	単位	台	数量	1	単価	
規格	ブロワボックス含む						

名称	規格／条件	単位	数量	単価	金額	摘要
ブロワ(ブロワボックス除く)	5人槽	台	1			WYB00019 管理費区分 無 下水道見積単価
ブロワボックス	B型 SUS304 W500×D400×H1700 コンクリートアンカー含まない	台	1			WYB00020 管理費区分 無 下水道見積単価
機械設備据付工	割増対象賃金比 0.622	人	0.41			R0303 管理費区分 無 道建設部策定単価
普通作業員	割増対象賃金比 0.842	人	0.05			R0102 管理費区分 無 二省労務単価
計						
単価						

1次単価表

単-15号

単価適用年月	20260722
歩掛適用年月	20260722
労務調整-超過-規制	1.000-00000020

名称	送気管	単位	m	数量	1	単価	
規格	PP管φ13㎜						

名称	規格／条件	単位	数量	単価	金額	摘要
ポリエチレン管据付工	呼び径＝φ 13㎜：	m	1			D9170000 管理費区分 無 単-53号
ポリエチレン管	水道用二層管　1種(軟質)	m	1			WYB00023 管理費区分 無 刊行物単価
計						
単価						

1次単価表

単-16号

単価適用年月	20260722
歩掛適用年月	20260722
労務調整-超過-規制	1.000-00000020

名称	さや管	単位	m	数量	100	単価	
規格	FEPφ30㎜						

名称	規格／条件	単位	数量	単価	金額	摘要
波付硬質ポリエチレン電線管	PEF　30㎜	m	100			WYB00063 管理費区分 無 刊行物単価
電工	割増対象賃金比 0.692	人	2.6			R0201 管理費区分 無 二省労務単価
計						
単価						

1次単価表

単-17号

単価適用年月	20260722
歩掛適用年月	20260722
労務調整-超過-規制	1.000-00000020

名称	さや管	単位	m	数量	10	単価	
規格	PEGφ28㎜						

名称	規格／条件	単位	数量	単価	金額	摘要
ＰＥライニング鋼管	呼び径　２８	m	10			V001115003 管理費区分 無 刊行物単価
電工	割増対象賃金比 0.692	人	1			R0201 管理費区分 無 二省労務単価
計						
単価						

1次単価表

単-18号

単価適用年月	20260722
歩掛適用年月	20260722
労務調整-超過-規制	1.000-00000020

名称	さや管	単位	m	数量	10	単価	
規格	PFφ16㎜						

名称	規格／条件	単位	数量	単価	金額	摘要
合成樹脂可とう管	PF一重管 φ16㎜	m	10			WYB00028 管理費区分 無 刊行物単価
電工	割増対象賃金比 0.692	人	0.44			R0201 管理費区分 無 二省労務単価
計						
単価						

1次単価表

単-19号

単価適用年月	20260722
歩掛適用年月	20260722
労務調整-超過-規制	1.000-00000020

名称	電線類	単位	m	数量	100	単価	
規格	CV2.0㎜2						

名称	規格／条件	単位	数量	単価	金額	摘要
600V架橋ポリエチレン絶縁ビニルシースケーブル	CVφ2.0㎜2×2心	m	100			WYB00029 管理費区分 無 刊行物単価
電工	割増対象賃金比 0.692	人	1.7			R0201 管理費区分 無 二省労務単価
計						
単価						

1次単価表

単-20号

単価適用年月	20260722
歩掛適用年月	20260722
労務調整-超過-規制	1.000-00000020

名称	電線類	単位	m	数量	100	単価	
規格	IV2.6㎜						

名称	規格／条件	単位	数量	単価	金額	摘要
600Vﾋﾞﾆﾙ絶縁電線	IVケーブル2.6㎜単線	m	100			WYB00031 管理費区分 無 刊行物単価
電工	割増対象賃金比 0.692	人	1.1			R0201 管理費区分 無 二省労務単価
計						
単価						

単-21号

1次単価表

単価適用年月	20260722
歩掛適用年月	20260722
労務調整-超過-規制	1.000-00000020

名称	接地棒	単位	式	数量	1	単価	
規格							

名称	規格／条件	単位	数量	単価	金額	摘要
接地棒(リード端子付)	１４φ×１５００	組	1			ZAC2981000 管理費区分 無 道建設部策定単価
電工	割増対象賃金比 0.692	人	0.18			R0201 管理費区分 無 二省労務単価
計						
単価						

単-22号

1次単価表

単価適用年月	20260722
歩掛適用年月	20260722
労務調整-超過-規制	1.000-00000020

名称	埋設標識シート	単位	m	数量	1	単価	
規格							

名称	規格／条件	単位	数量	単価	金額	摘要
埋設標識シート	ﾎﾟﾘｴﾁﾚﾝｸﾛｽ ｼﾝｸﾞﾙ 巾150㎜ 電力・通信用	m	1			ZAC2568800 管理費区分 無 刊行物単価
埋設標識シート敷設	作業種別＝埋設標識シート敷設：	m	1			WE122200 管理費区分 無 単-54号
計						
単価						

1次単価表

単-23号

単価適用年月	20260722
歩掛適用年月	20260722
労務調整-超過-規制	1.000-00000020

名称	基礎砕石	単位	m3	数量	1	単価	
規格	0～40㎜級切込砂利　t=15㎝【切込砂利｜０～４０㎜　】						

名称	規格／条件	単位	数量	単価	金額	摘要
基礎砕石	砕石の厚さ＝12.5㎝を超え17.5㎝以下：砕石の種類＝砕石（各種）：費用の内訳＝全ての費用：【切込砂利｜０～４０㎜　】	ｍ２	1			CB221110 管理費区分 無 単-55号
計						
単価						

1次単価表

単-24号

単価適用年月	20260722
歩掛適用年月	20260722
労務調整-超過-規制	1.000-00000020

名称	コンクリート基礎	単位	基	数量	1	単価	
規格	下部スラブ　5人槽						

名称	規格／条件	単位	数量	単価	金額	摘要
基礎ブロック設置工	1個当り質量＝2000kg＜W≦4000kg：施工区分＝据付：	個	1			DX211800 管理費区分 無 単-56号
浄化槽用基礎コンクリート平板	3,030×1,850×150	個	1			WYB00035 管理費区分 無 下水道見積単価
計						
単価						

単-25号

1次単価表

単価適用年月	20260722
歩掛適用年月	20260722
労務調整-超過-規制	1.000-00000020

名称	コンクリート基礎	単位	基	数量	1	単価	
規格	上部スラブ　5人槽【生コンクリート　混合B種｜RC-1　21-8-40 C=280　】						

名称	規格／条件	単位	数量	単価	金額	摘要
コンクリート	構造物種別＝無筋･鉄筋構造物：打設工法＝人力打設：ｺﾝｸﾘｰﾄ規格＝各種：養生工の種類＝一般養生：現場内小運搬の有無＝無し：費用の内訳＝全ての費用：【生コンクリート　混合B種｜RC-1　21-8-40 C=280　】	m３	0.84			CB240010 管理費区分 無 単-57号
型枠	型枠の種類＝一般型枠：構造物の種類＝鉄筋･無筋構造物：	m２	1.46			CB240210 管理費区分 無 単-58号
鉄筋	鉄筋規格＝SD345 D10：費用の内訳＝全ての費用：	t	0.03			CB431720 管理費区分 無 単-59号
鉄筋	鉄筋規格＝SD345 D13：費用の内訳＝全ての費用：	t	0.03			CB431720 管理費区分 無 単-60号
生コンクリート空積割増	帯広地区	m3	1.97			ZKD1920000 管理費区分 無 地方資材単価
計						
単価						

1次単価表

単-26号

単価適用年月	20260722
歩掛適用年月	20260722
労務調整-超過-規制	1.000-00000020

名称	支柱	単位	m	数量	10.86	単価	
規格	VUφ150【生コンクリート　混合B種｜RC-1　21-8-40 C=280　】						

名称	規格／条件	単位	数量	単価	金額	摘要
硬質塩化ビニル管設置工（市場単価）	規格･仕様＝呼び径 150㎜：施工規模＝20m未満：時間的制約を受ける場合の補正＝無：夜間作業補正＝無：	m	10.86			DGD60010 管理費区分 無 単-47号
コンクリート	構造物種別＝無筋･鉄筋構造物：打設工法＝ﾊﾞｯｸﾎｳ（ｸﾚｰﾝ機能付）打設：ｺﾝｸﾘｰﾄ規格＝各種：養生工の種類＝一般養生：費用の内訳＝全ての費用： 【生コンクリート　混合B種｜RC-1　21-8-40 C=280　】	m3	0.19			CB240010 管理費区分 無 単-61号
鉄筋	鉄筋規格＝SD345 D10：費用の内訳＝全ての費用：	t	0.01			CB431720 管理費区分 無 単-62号
鉄筋	鉄筋規格＝SD345 D13：費用の内訳＝全ての費用：	t	0.07			CB431720 管理費区分 無 単-63号
計						
単価						

1次単価表

単-27号

単価適用年月	20260722
歩掛適用年月	20260722
労務調整-超過-規制	1.000-00000020

名称	上部ピット	単位	式	数量	1	単価	
規格	2,700×1,050×400						

名称	規格／条件	単位	数量	単価	金額	摘要
ブロック据付工 斜壁、直壁等又はスラブの作業	ﾄﾗｯｸｸﾚｰﾝ賃料補正＝標準（1.0）：	個	1			DGD10800 管理費区分 無 単-64号
浄化槽用上部ピット蓋	縞鋼板亜鉛メッキ 2,700×1,050用 W=104kg 5枚	組	1			WYB00038 管理費区分 無 下水道見積単価
浄化槽用上部ピット	2,700×1,050×400 W=681.5kg	個	1			WYB00037 管理費区分 無 下水道見積単価
計						
単価						

1次単価表

単-28号

単価適用年月	20260722
歩掛適用年月	20260722
労務調整-超過-規制	1.000-00000020

名称	排水目皿	単位	個	数量	1	単価	
規格							

名称	規格／条件	単位	数量	単価	金額	摘要
排水目皿	VUφ50用 D-3V	個	1			WYB00039 管理費区分 無 下水道見積単価
計						
単価						

単-29号

1次単価表

単価適用年月	20260722
歩掛適用年月	20260722
労務調整-超過-規制	1.000-00000020

名称	水抜パイプ	単位	m	数量	1	単価	
規格							

名称	規格／条件	単位	数量	単価	金額	摘要
小配管据付け ｽﾃﾝﾚｽ鋼鋼管､塩化ﾋﾞﾆﾙ管	管種＝塩化ビニル管：配管場所＝排水通気用：呼び径＝φ50㎜：既設配管・機器設置場所での作業＝無：歩掛りの補正（実数入力）＝1無：	m	1			DGE10080 管理費区分 無 単-65号
硬質塩化ビニル管（薄肉管）	ＶＵ－５０	m	1			Z005002013 管理費区分 無 刊行物単価
計						
単価						

1次単価表

単-30号

単価適用年月	20260722
歩掛適用年月	20260722
労務調整-超過-規制	1.000-00000020

名称	断熱材	単位	m2	数量	1	単価	
規格	発泡樹脂材t=50㎜						

名称	規格／条件	単位	数量	単価	金額	摘要
発泡スチロール設置	雑工種＝無し：	m３	0.05			CB225110 管理費区分 無 単-66号
発泡樹脂材	910×1820 t=50	m2	1			WYB00040 管理費区分 無 単-67号
計						
単価						

単-31号

1次単価表

単価適用年月	20260722
歩掛適用年月	20260722
労務調整-超過-規制	1.000-00000020

名称	床堀り	単位	m3	数量	1	単価	
規格	0.80m3級BH						

名称	規格／条件	単位	数量	単価	金額	摘要
床掘り	土質＝土砂：施工方法＝標準：土留方式の種類＝無し：障害の有無＝無し：	ｍ３	1			CB210030 管理費区分 無 単-68号
計						
単価						

1次単価表

単-32号

単価適用年月	20260722
歩掛適用年月	20260722
労務調整-超過-規制	1.000-00000020

名称	埋戻し	単位	m3	数量	1	単価	
規格	0.80m3級BH 発生土						

名称	規格／条件	単位	数量	単価	金額	摘要
埋戻し	施工方法＝最大埋戻幅4m以上：	m３	1			CB210410 管理費区分 無 単-69号
計						
単価						

1次単価表

単-33号

単価適用年月	20260722
歩掛適用年月	20260722
労務調整-超過-規制	1.000-00000020

名称	発生土運搬	単位	m3	数量	1	単価	
規格	D=0.3km以下 土砂処分費無し【ダンプトラック［オンロード・ディーゼル］｜１０ｔ積級　】【タイヤ損耗費｜１０ｔ積級　良好　供用日　】						

名称	規格／条件	単位	数量	単価	金額	摘要
土砂等運搬	土砂等発生現場＝標準：積込機種･規格＝ﾊﾞｯｸﾎｳ山積0.8m3（平積0.6m3）：土質＝土砂（岩塊･玉石混り土含む）：DID区間の有無＝無し：運搬距離（km）（DID区間無）＝0.3km以下：【ダンプトラック［オンロード・ディーゼル］｜１０ｔ積級　】【タイヤ損耗費｜１０ｔ積級　良好　供用日　】	ｍ３	1			CB210110 管理費区分 無 単-70号
計						
単価						

1次単価表

単-34号

単価適用年月	20260722
歩掛適用年月	20260722
労務調整-超過-規制	1.000-00000020

名称	排水管	単位	m	数量	1	単価	
規格	VUφ100㎜						

名称	規格／条件	単位	数量	単価	金額	摘要
硬質塩化ビニル管据付工	呼び径＝φ100㎜：	m	1			D9160000 管理費区分 無 単-71号
硬質塩化ビニル管（薄肉管）	ＶＵ－１００	m	1			Z005002016 管理費区分 無 刊行物単価
計						
単価						

1次単価表

単-35号

単価適用年月	20260722
歩掛適用年月	20260722
労務調整-超過-規制	1.000-00000020

名称	硬質ポリ塩化ビニル継手	単位	個	数量	1	単価	
規格	45°エルボ　VUφ100㎜						

名称	規格／条件	単位	数量	単価	金額	摘要
硬質塩化ビニル管ＲＲ継手工	呼び径＝φ100㎜：	口	2			D9162000 管理費区分 無 単-72号
硬質ポリ塩化ビニル管継手	45°エルボ　φ100	個	1			WYB00081 管理費区分 無 刊行物単価
計						
単価						

1次単価表

単-36号

単価適用年月	20260722
歩掛適用年月	20260722
労務調整-超過-規制	1.000-00000020

名称	浸透桝	単位	箇所	数量	1	単価	
規格							

名称	規格／条件	単位	数量	単価	金額	摘要
プレキャスト集水桝	作業区分＝据付：製品質量（kg/基）＝1200kgを超え1600kg以下：基礎砕石の有無＝無し：費用の内訳＝全ての費用：	基	1			CB222800 管理費区分 無 単-73号
浄化槽用　浸透桝下部桝	鉄筋コンクリート管　φ900×1,000　有孔　631kg	本	1			WYB00065 管理費区分 無 下水道見積単価
浄化槽用　浸透桝上部桝	鉄筋コンクリート管　φ900×1,000　631kg	本	1			WYB00066 管理費区分 無 下水道見積単価
浄化槽用　浸透桝安定板	鉄筋コンクリート管　φ1200×200×100/120　154kg	個	1			WYB00044 管理費区分 無 下水道見積単価
浄化槽用　浸透桝蓋	鉄筋コンクリート管　φ900用 70/80　2つ割取手付166kg	個	1			WYB00043 管理費区分 無 下水道見積単価
計						
単価						

1次単価表

単-37号

単価適用年月	20260722
歩掛適用年月	20260722
労務調整-超過-規制	1.000-00000020

名称	透水砕石	単位	m3	数量	1	単価	
規格	粒度調整砂利5～40㎜ t=1.17m						

名称	規格／条件	単位	数量	単価	金額	摘要
埋戻し	施工方法＝最大埋戻幅1m以上4m未満：	ｍ３	1			CB210410 管理費区分 無 単-74号
粒度調整砂利	５～４０㎜	ｍ３	1			ZKD0015000 管理費区分 無 地方資材単価
計						
単価						

1次単価表

単-38号

単価適用年月	20260722
歩掛適用年月	20260722
労務調整-超過-規制	1.000-00000020

名称	止水シール	単位	m	数量	1	単価	
規格							

名称	規格／条件	単位	数量	単価	金額	摘要
止水シール	１５×１５	m	1			ZKD2955700 管理費区分 無 地方資材単価
計						
単価						

1次単価表

単-39号

単価適用年月	20260722
歩掛適用年月	20260722
労務調整-超過-規制	1.000-00000020

名称	透水シール	単位	m2	数量	1	単価	
規格	【土木安定シート｜不織布 引張強度490N/5cm以下級 】						

名称	規格／条件	単位	数量	単価	金額	摘要
吸出し防止材敷設工	【土木安定シート｜不織布 引張強度490N/5cm以下級 】	ｍ２	1			WB220312 管理費区分 無 単-75号
計						
単価						

参考資料（1）（施工パッケージ）

単-40号　　CB210030

単価適用年月	20260722
歩掛適用年月	20260722
労務調整-超過-規制	1.000-00000020

名称	床掘り	単位	m3	数量	1	単価	
規格	土砂 標準 無し 無し						

名称	規格／条件	単位	構成比率	標準単価	単価	摘要
標準単価						
労務構成比率		%				
運転手（特殊）	割増対象賃金比 0.788	%				R0114 管理費区分 無 二省労務単価
材料構成比率		%				
軽油	ミニローリー渡し	%				Z006702002 管理費区分 無 刊行物単価
機械構成比率		%				
バックホウ（クローラ）［標準］	山積０．８ｍ３（平積０．６ｍ３） 排出ｶﾞｽ対策型基準値及び低・超低騒音型によらず適用 リース置場渡し	%				L001010007 管理費区分 無 刊行物単価

参考資料（1）（施工パッケージ）

単-41号　　CB210410

単価適用年月	20260722
歩掛適用年月	20260722
労務調整-超過-規制	1.000-00000020

名称	埋戻し	単位	m３	数量	1	単価	
規格	最大埋戻幅4m以上						

名称	規格／条件	単位	構成比率	標準単価	単価	摘要
標準単価						
労務構成比率		%				
特殊作業員	割増対象賃金比 0.780	%				R0101 管理費区分 無 二省労務単価
普通作業員	割増対象賃金比 0.842	%				R0102 管理費区分 無 二省労務単価
運転手（特殊）	割増対象賃金比 0.788	%				R0114 管理費区分 無 二省労務単価
材料構成比率		%				
軽油	ミニローリー渡し	%				Z006702002 管理費区分 無 刊行物単価
ガソリン	レギュラー　スタンド渡し　無鉛　JIS K 2202 2号	%				Z006704001 管理費区分 無 刊行物単価
機械構成比率		%				
バックホウ（クローラ）［標準］	山積０．８ｍ３（平積０．６ｍ３）　排出ｶﾞｽ対策型基準値及び低・超低騒音型によらず適用　リース置場渡し	%				L001010007 管理費区分 無 刊行物単価
振動ローラ（舗装用）［ハンドガイド式］	運転質量0.5～0.6t　リース置場渡し	%				L001070001 管理費区分 無 刊行物単価

参考資料（1）（施工パッケージ）

単-41号　　CB210410

単価適用年月	20260722
歩掛適用年月	20260722
労務調整-超過-規制	1.000-00000020

名称	埋戻し	単位	m3	数量	1	単価	
規格	最大埋戻幅4m以上						

名称	規格／条件	単位	構成比率	標準単価	単価	摘要
タンパ及びランマ	質量　６０～８０ｋｇ　リース置場渡し	%				L001180001 管理費区分 無 刊行物単価

参考資料（1）（施工パッケージ）

単-42号　　CB210410

単価適用年月	20260722
歩掛適用年月	20260722
労務調整-超過-規制	1.000-00000020

名称	埋戻し	単位	m３	数量	1	単価	
規格	最大埋戻幅4m以上						

名称	規格／条件	単位	構成比率	標準単価	単価	摘要
標準単価						
労務構成比率		%				
特殊作業員	割増対象賃金比 0.780	%				R0101 管理費区分 無 二省労務単価
普通作業員	割増対象賃金比 0.842	%				R0102 管理費区分 無 二省労務単価
運転手（特殊）	割増対象賃金比 0.788	%				R0114 管理費区分 無 二省労務単価
材料構成比率		%				
軽油	ミニローリー渡し	%				Z006702002 管理費区分 無 刊行物単価
ガソリン	レギュラー　スタンド渡し　無鉛　JIS K 2202 2号	%				Z006704001 管理費区分 無 刊行物単価
機械構成比率		%				
バックホウ（クローラ）［標準］	山積０．８ｍ３（平積０．６ｍ３）　排出ｶﾞｽ対策型基準値及び低・超低騒音型によらず適用　リース置場渡し	%				L001010007 管理費区分 無 刊行物単価
振動ローラ（舗装用）［ハンドガイド式］	運転質量0.5～0.6t　リース置場渡し	%				L001070001 管理費区分 無 刊行物単価

参考資料（1）（施工パッケージ）

単-42号　　CB210410

単価適用年月	20260722
歩掛適用年月	20260722
労務調整-超過-規制	1.000-00000020

名称	埋戻し	単位	ｍ3	数量	1	単価	
規格	最大埋戻幅4m以上						

名称	規格／条件	単位	構成比率	標準単価	単価	摘要
タンパ及びランマ	質量　６０～８０ｋｇ　リース置場渡し	%				L001180001 管理費区分 無 刊行物単価

参考資料（1）（施工パッケージ）

単-43号　　CB210110

単価適用年月	20260722
歩掛適用年月	20260722
労務調整-超過-規制	1.000-00000020

名称	土砂等運搬	単位	m3	数量	1	単価	
規格	標準 ﾊﾞｯｸﾎｳ山積0.8m3（平積0.6m3）　土砂（岩塊･玉石混り土含む）　無し 0.3km以下						

名称	規格／条件	単位	構成比率	標準単価	単価	摘要
標準単価						
労務構成比率		%				
運転手（一般）	割増対象賃金比 0.813	%				R0115 管理費区分 無 二省労務単価
材料構成比率		%				
軽油	ミニローリー渡し	%				Z006702002 管理費区分 無 刊行物単価
機械構成比率		%				
ダンプトラック［オンロード・ディーゼル］ 【タイヤ損耗費】	１０ｔ積級 【１０ｔ積級　良好　供用日】	%				M000301005 管理費区分 無 刊行物単価

参考資料（1）

単-44号　　WYB00055

単価適用年月	20260722
歩掛適用年月	20260722
労務調整-超過-規制	1.000-00000020

名称	合併処理浄化槽設置工	単位	基	数量	1	単価	
規格	5人槽						

名称	規格／条件	単位	数量	単価	金額	摘要
浮上防止アンカー取付工	アンカー4本	箇所	1			WYB00056 管理費区分 無 単-76号 Z1
本体水平調整工	5人槽	箇所	1			WYB00057 管理費区分 無 単-77号 Z1
本体据付工	同上	箇所	1			WYB00058 管理費区分 無 単-78号 Z1
トラッククレーン［油圧伸縮ジブ型］	４．９ｔ吊≪機械使用条件＝供用日当り損料（11欄）：岩石割増しコード＝岩石工の割増対象にしない：機械損耗部品補正＝良好：供用日当り運転時間＝標準時間：交替制による割増し＝交替制を適用しない：異常補正＝0：基礎価格補正＝しない：輸送補正＝しない：運転日当り運転時間＝標準時間≫	供用日	0.08			M000402008 管理費区分 無 刊行物単価 Z1
諸雑費（まるめ）		式	1			ZS3000004 管理費区分 無 ZZ1
計						
単価						

参考資料（1）

単-45号　　WYB00059

単価適用年月	20260722
歩掛適用年月	20260722
労務調整-超過-規制	1.000-00000020

名称	硬質塩化ビニル管布設	単位	m	数量	1	単価	
規格	VUφ100㎜						

名称	規格／条件	単位	数量	単価	金額	摘要
小配管据付け ｽﾃﾝﾚｽ鋼鋼管､塩化ﾋﾞﾆﾙ管	管種＝塩化ビニル管：配管場所＝排水通気用：呼び径＝φ100㎜：既設配管・機器設置場所での作業＝無：歩掛りの補正（実数入力）＝1無：	m	1			DGE10080 管理費区分 無 単-79号 Z1
硬質塩化ビニル管（薄肉管）	ＶＵ－１００	m	1			Z005002016 管理費区分 無 刊行物単価 Z1
諸雑費（まるめ）		式	1			ZS3000004 管理費区分 無 ZZ1
計						
単価						

参考資料（1）

単-46号　　WYB00004

単価適用年月	20260722
歩掛適用年月	20260722
労務調整-超過-規制	1.000-00000020

名称	臭気管設置	単位	m	数量	1	単価	
規格	VUφ65㎜						

名称	規格／条件	単位	数量	単価	金額	摘要
小配管据付け ｽﾃﾝﾚｽ鋼鋼管､塩化ﾋﾞﾆﾙ管	管種＝塩化ビニル管：配管場所＝排水通気用：呼び径＝φ65㎜：既設配管・機器設置場所での作業＝無：歩掛りの補正（実数入力）＝1無：	m	1			DGE10080 管理費区分 無 単-80号
硬質塩化ビニル管キャップ	VUφ65㎜	個	1			WYB00050 管理費区分 無 下水道見積単価
硬質塩化ビニル管	同上	m	1			WYB00049 管理費区分 無 下水道見積単価
計						
単価						

参考資料（1）

単-47号　　DGD60010

単価適用年月	20260722
歩掛適用年月	20260722
労務調整-超過-規制	1.000-00000020

名称	硬質塩化ビニル管設置工（市場単価）	単位	m	数量	1	単価	
規格	呼び径 150㎜ 20m未満 無 無						

名称	規格／条件	単位	数量	単価	金額	摘要
硬質塩化ビニル管設置工	管径150㎜　材工共	m	1			Q2G1010010 管理費区分 無 刊行物単価 Z1
諸雑費（まるめ）		式	1			ZS3000004 管理費区分 無 ZZ1
計						
単価						

参考資料（1）

単-48号　　WYB00061

単価適用年月	20260722
歩掛適用年月	20260722
労務調整-超過-規制	1.000-00000020

名称	硬質塩化ビニル管	単位	m	数量	4	単価	
規格	VUφ150㎜ 有孔管						

名称	規格／条件	単位	数量	単価	金額	摘要
小配管据付け ｽﾃﾝﾚｽ鋼鋼管､塩化ﾋﾞﾆﾙ管	管種＝塩化ビニル管：配管場所＝排水通気用：呼び径＝φ150㎜：既設配管・機器設置場所での作業＝無：歩掛りの補正（実数入力）＝1無：	m	4			DGE10080 管理費区分 無 単-81号 Z1
硬質塩化ビニル管	VUφ150㎜ 有孔管	本	1			WYB00062 管理費区分 無 刊行物単価 Z1
諸雑費（まるめ）		式	1			ZS3000004 管理費区分 無 ZZ1
計						
単価						

参考資料（1）（施工パッケージ）

単-49号　　CB210030

単価適用年月	20260722
歩掛適用年月	20260722
労務調整-超過-規制	1.000-00000020

名称	床掘り	単位	m３	数量	1	単価	
規格	土砂 上記以外（小規模） 全ての費用						

名称	規格／条件	単位	構成比率	標準単価	単価	摘要
標準単価						
労務構成比率		%				
運転手（特殊）	割増対象賃金比 0.788	%				R0114 管理費区分 無 二省労務単価
普通作業員	割増対象賃金比 0.842	%				R0102 管理費区分 無 二省労務単価
材料構成比率		%				
軽油	ミニローリー渡し	%				Z006702002 管理費区分 無 刊行物単価
機械構成比率		%				
バックホウ（クローラ）［後方超小旋回型］	排ガス型（第２次） 山積０．２８ｍ３	%				M000202096 管理費区分 無 刊行物単価

参考資料（1）（施工パッケージ）

単-50号　　CB210410

単価適用年月	20260722
歩掛適用年月	20260722
労務調整-超過-規制	1.000-00000020

名称	埋戻し	単位	ｍ３	数量	1	単価	
規格	上記以外（小規模）　土砂 全ての費用						

名称	規格／条件	単位	構成比率	標準単価	単価	摘要
標準単価						
労務構成比率		%				
普通作業員	割増対象賃金比 0.842	%				R0102 管理費区分 無 二省労務単価
特殊作業員	割増対象賃金比 0.780	%				R0101 管理費区分 無 二省労務単価
運転手（特殊）	割増対象賃金比 0.788	%				R0114 管理費区分 無 二省労務単価
材料構成比率		%				
軽油	ミニローリー渡し	%				Z006702002 管理費区分 無 刊行物単価
ガソリン	レギュラー　スタンド渡し　無鉛　JIS K 2202 2号	%				Z006704001 管理費区分 無 刊行物単価
機械構成比率		%				
バックホウ（クローラ）［後方超小旋回型］	排ガス型（第２次）　山積０．２８ｍ３	%				M000202096 管理費区分 無 刊行物単価
ランマ	質量６０～８０ｋｇ	%				M000806001 管理費区分 無 刊行物単価

参考資料（1）（施工パッケージ）

単-51号　　CB210410

単価適用年月	20260722
歩掛適用年月	20260722
労務調整-超過-規制	1.000-00000020

名称	埋戻し	単位	ｍ３	数量	1	単価	
規格	上記以外（小規模）　土砂 全ての費用						

名称	規格／条件	単位	構成比率	標準単価	単価	摘要
標準単価						
労務構成比率		%				
普通作業員	割増対象賃金比 0.842	%				R0102 管理費区分 無 二省労務単価
特殊作業員	割増対象賃金比 0.780	%				R0101 管理費区分 無 二省労務単価
運転手（特殊）	割増対象賃金比 0.788	%				R0114 管理費区分 無 二省労務単価
材料構成比率		%				
軽油	ミニローリー渡し	%				Z006702002 管理費区分 無 刊行物単価
ガソリン	レギュラー　スタンド渡し　無鉛　JIS K 2202 2号	%				Z006704001 管理費区分 無 刊行物単価
機械構成比率		%				
バックホウ（クローラ）［後方超小旋回型］	排ガス型（第２次）　山積０．２８ｍ３	%				M000202096 管理費区分 無 刊行物単価
ランマ	質量６０～８０ｋｇ	%				M000806001 管理費区分 無 刊行物単価

参考資料（1）（施工パッケージ）

単-52号　　CB210110

単価適用年月	20260722
歩掛適用年月	20260722
労務調整-超過-規制	1.000-00000020

名称	土砂等運搬	単位	m３	数量	1	単価	
規格	小規模 ﾊﾞｯｸﾎｳ山積0.28m3（平積0.2m3）　土砂（岩塊･玉石混り土含む） 無し 0.2km以下						

名称	規格／条件	単位	構成比率	標準単価	単価	摘要
標準単価						
労務構成比率		%				
運転手（一般）	割増対象賃金比 0.813	%				R0115 管理費区分 無 二省労務単価
材料構成比率		%				
軽油	ミニローリー渡し	%				Z006702002 管理費区分 無 刊行物単価
機械構成比率		%				
ダンプトラック［オンロード・ディーゼル］ 【タイヤ損耗費】	４ｔ積級 【４ｔ積級　良好　供用日】	%				M000301002 管理費区分 無 刊行物単価

参考資料（1）

単-53号　　D9170000

単価適用年月	20260722
歩掛適用年月	20260722
労務調整-超過-規制	1.000-00000020

名称	ポリエチレン管据付工	単位	m	数量	10	単価	
規格	φ 13㎜						

名称	規格／条件	単位	数量	単価	金額	摘要
配管工	割増対象賃金比 0.745	人	0.06			R0136 管理費区分 無 二省労務単価 Z1
普通作業員	割増対象賃金比 0.842	人	0.1			R0102 管理費区分 無 二省労務単価 Z1
諸雑費（まるめ）		式	1			ZS3000004 管理費区分 無 ZZ1
計						
単価						

参考資料（1）

単-54号　　WE122200

単価適用年月	20260722
歩掛適用年月	20260722
労務調整-超過-規制	1.000-00000020

名称	埋設標識シート敷設	単位	m	数量	100	単価	
規格	埋設標識シート敷設						

名称	規格／条件	単位	数量	単価	金額	摘要
電工	割増対象賃金比 0.692	人	0.4			R0201 管理費区分 無 二省労務単価 Z1
諸雑費（まるめ）		式	1			ZS3000004 管理費区分 無 ZZ1
計						
単価						

参考資料（1）（施工パッケージ）

単-55号　　CB221110

単価適用年月	20260722
歩掛適用年月	20260722
労務調整-超過-規制	1.000-00000020

名称	基礎砕石	単位	ｍ２	数量	1	単価	
規格	12.5㎝を超え17.5㎝以下 砕石（各種） 全ての費用						

名称	規格／条件	単位	構成比率	標準単価	単価	摘要
標準単価						
労務構成比率		%				
普通作業員	割増対象賃金比 0.842	%				R0102 管理費区分 無 二省労務単価
特殊作業員	割増対象賃金比 0.780	%				R0101 管理費区分 無 二省労務単価
運転手（特殊）	割増対象賃金比 0.788	%				R0114 管理費区分 無 二省労務単価
土木一般世話役	割増対象賃金比 0.753	%				R0125 管理費区分 無 二省労務単価
材料構成比率		%				
切込砂利	０～４０㎜	%				ZKD0005000 管理費区分 無 地方資材単価
軽油	ミニローリー渡し	%				Z006702002 管理費区分 無 刊行物単価
機械構成比率		%				
バックホウ（クローラ）［標準］	山積０．８ｍ３（平積０．６ｍ３） 排出ｶﾞｽ対策型基準値及び低・超低騒音型によらず適用 リース置場渡し	%				L001010007 管理費区分 無 刊行物単価

参考資料（1）

単-56号　　DX211800

単価適用年月	20260722
歩掛適用年月	20260722
労務調整-超過-規制	1.000-00000020

名称	基礎ブロック設置工	単位	個	数量	10	単価	
規格	2000kg＜W≦4000kg 据付						

名称	規格／条件	単位	数量	単価	金額	摘要
土木一般世話役	割増対象賃金比 0.753	人	0.63			R0125 管理費区分 無 二省労務単価 Z1
普通作業員	割増対象賃金比 0.842	人	1.88			R0102 管理費区分 無 二省労務単価 Z1
ラフテレーンクレーン［油圧伸縮ジブ型］	１６ｔ吊　排出ｶﾞｽ対策型基準値及び低・超低騒音型によらず適用 ｸﾚｰﾝ建設業者置場渡し	日	0.63			L001130004 管理費区分 無 刊行物単価 Z1
諸雑費（まるめ）		式	1			ZS3000004 管理費区分 無 ZZ1
計						
単価						

参考資料（1）（施工パッケージ）

単-57号　　CB240010

単価適用年月	20260722
歩掛適用年月	20260722
労務調整-超過-規制	1.000-00000020

名称	コンクリート	単位	m3	数量	1	単価	
規格	無筋･鉄筋構造物 人力打設 各種 一般養生 無し　全ての費用						

名称	規格／条件	単位	構成比率	標準単価	単価	摘要
標準単価						
労務構成比率		%				
普通作業員	割増対象賃金比 0.842	%				R0102 管理費区分 無 二省労務単価
特殊作業員	割増対象賃金比 0.780	%				R0101 管理費区分 無 二省労務単価
土木一般世話役	割増対象賃金比 0.753	%				R0125 管理費区分 無 二省労務単価
材料構成比率		%				
生コンクリート　混合Ｂ種	RC-1　21-8-40 C=280	%				ZKD1101000 管理費区分 無 地方資材単価

参考資料（1）（施工パッケージ）

単-58号　　CB240210

単価適用年月	20260722
歩掛適用年月	20260722
労務調整-超過-規制	1.000-00000020

名称	型枠	単位	m2	数量	1	単価	
規格	一般型枠 鉄筋･無筋構造物						

名称	規格／条件	単位	構成比率	標準単価	単価	摘要
標準単価						
労務構成比率		%				
型わく工	割増対象賃金比 0.882	%				R0133 管理費区分 無 二省労務単価
普通作業員	割増対象賃金比 0.842	%				R0102 管理費区分 無 二省労務単価
土木一般世話役	割増対象賃金比 0.753	%				R0125 管理費区分 無 二省労務単価

参考資料（1）（施工パッケージ）

単-59号　　CB431720

単価適用年月	20260722
歩掛適用年月	20260722
労務調整-超過-規制	1.000-00000020

名称	鉄筋	単位	t	数量	1	単価	
規格	SD345 D10 全ての費用						

名称	規格／条件	単位	構成比率	標準単価	単価	摘要
標準単価						
労務構成比率		%				
鉄筋工	割増対象賃金比 0.888	%				R0110 管理費区分 無 二省労務単価
普通作業員	割増対象賃金比 0.842	%				R0102 管理費区分 無 二省労務単価
土木一般世話役	割増対象賃金比 0.753	%				R0125 管理費区分 無 二省労務単価
材料構成比率		%				
鉄筋コンクリート用棒鋼	ＳＤ３４５　Ｄ１０　車上渡し	%				Z001102018 管理費区分 無 刊行物単価

参考資料（1）（施工パッケージ）

単-60号　　CB431720

単価適用年月	20260722
歩掛適用年月	20260722
労務調整-超過-規制	1.000-00000020

名称	鉄筋	単位	t	数量	1	単価	
規格	SD345 D13 全ての費用						

名称	規格／条件	単位	構成比率	標準単価	単価	摘要
標準単価						
労務構成比率		%				
鉄筋工	割増対象賃金比 0.888	%				R0110 管理費区分 無 二省労務単価
普通作業員	割増対象賃金比 0.842	%				R0102 管理費区分 無 二省労務単価
土木一般世話役	割増対象賃金比 0.753	%				R0125 管理費区分 無 二省労務単価
材料構成比率		%				
鉄筋コンクリート用棒鋼	ＳＤ３４５　Ｄ１３　車上渡し	%				Z001102019 管理費区分 無 刊行物単価

参考資料（1）（施工パッケージ）

単-61号　　CB240010

単価適用年月	20260722
歩掛適用年月	20260722
労務調整-超過-規制	1.000-00000020

名称	コンクリート	単位	m3	数量	1	単価	
規格	無筋･鉄筋構造物 ﾊﾞｯｸﾎｳ（ｸﾚｰﾝ機能付）打設 各種　一般養生 全ての費用						

名称	規格／条件	単位	構成比率	標準単価	単価	摘要
標準単価						
労務構成比率		%				
特殊作業員	割増対象賃金比 0.780	%				R0101 管理費区分 無 二省労務単価
普通作業員	割増対象賃金比 0.842	%				R0102 管理費区分 無 二省労務単価
土木一般世話役	割増対象賃金比 0.753	%				R0125 管理費区分 無 二省労務単価
運転手（特殊）	割増対象賃金比 0.788	%				R0114 管理費区分 無 二省労務単価
材料構成比率		%				
生コンクリート　混合Ｂ種	RC-1　21-8-40 C=280	%				ZKD1101000 管理費区分 無 地方資材単価
軽油	ミニローリー渡し	%				Z006702002 管理費区分 無 刊行物単価
機械構成比率		%				
バックホウ（クローラ）［標準・クレーン機能付き］	山積０．８ｍ３（平積０．６ｍ３）２．９ｔ吊　排出ｶﾞｽ対策型基準値及び低・超低騒音型によらず適用 ｸﾚｰﾝ建設業者置場渡し	%				L001010004 管理費区分 無 刊行物単価

参考資料（1）（施工パッケージ）

単-62号　　CB431720

単価適用年月	20260722
歩掛適用年月	20260722
労務調整-超過-規制	1.000-00000020

名称	鉄筋	単位	t	数量	1	単価	
規格	SD345 D10 全ての費用						

名称	規格／条件	単位	構成比率	標準単価	単価	摘要
標準単価						
労務構成比率		%				
鉄筋工	割増対象賃金比 0.888	%				R0110 管理費区分 無 二省労務単価
普通作業員	割増対象賃金比 0.842	%				R0102 管理費区分 無 二省労務単価
土木一般世話役	割増対象賃金比 0.753	%				R0125 管理費区分 無 二省労務単価
材料構成比率		%				
鉄筋コンクリート用棒鋼	ＳＤ３４５　Ｄ１０　車上渡し	%				Z001102018 管理費区分 無 刊行物単価

参考資料（1）（施工パッケージ）

単-63号　　CB431720

単価適用年月	20260722
歩掛適用年月	20260722
労務調整-超過-規制	1.000-00000020

名称	鉄筋	単位	t	数量	1	単価	
規格	SD345 D13 全ての費用						

名称	規格／条件	単位	構成比率	標準単価	単価	摘要
標準単価						
労務構成比率		%				
鉄筋工	割増対象賃金比 0.888	%				R0110 管理費区分 無 二省労務単価
普通作業員	割増対象賃金比 0.842	%				R0102 管理費区分 無 二省労務単価
土木一般世話役	割増対象賃金比 0.753	%				R0125 管理費区分 無 二省労務単価
材料構成比率		%				
鉄筋コンクリート用棒鋼	ＳＤ３４５　Ｄ１３　車上渡し	%				Z001102019 管理費区分 無 刊行物単価

参考資料（1）

単-64号　　DGD10800

単価適用年月	20260722
歩掛適用年月	20260722
労務調整-超過-規制	1.000-00000020

名称	ブロック据付工 斜壁､直壁等又はスラブの作業	単位	個	数量	1	単価	
規格	標準（1.0）						

名称	規格／条件	単位	数量	単価	金額	摘要
土木一般世話役	割増対象賃金比 0.753	人	0.1			R0125 管理費区分 無 二省労務単価 Z1
特殊作業員	割増対象賃金比 0.780	人	0.1			R0101 管理費区分 無 二省労務単価 Z1
普通作業員	割増対象賃金比 0.842	人	0.2			R0102 管理費区分 無 二省労務単価 Z1
トラッククレーン［油圧伸縮ジブ型］	４．９ｔ吊　リース置場渡し	日	0.1			L001120001 管理費区分 無 刊行物単価
諸雑費（率＋まるめ）	Z1の合計金額に3%を乗じた金額を算出する。	式	1			ZS8000004 管理費区分 無 ZZ1
計						
単価						

参考資料（1）

単-65号　　DGE10080

単価適用年月	20260722
歩掛適用年月	20260722
労務調整-超過-規制	1.000-00000020

名称	小配管据付け ｽﾃﾝﾚｽ鋼鋼管､塩化ﾋﾞﾆﾙ管	単位	m	数量	1	単価	
規格	塩化ビニル管 排水通気用 φ50㎜ 無 1無						

名称	規格／条件	単位	数量	単価	金額	摘要
配管工	割増対象賃金比 0.745	人	0.15			R0136 管理費区分 無 二省労務単価
計						
単価						

参考資料（1）（施工パッケージ）

単-66号　　CB225110

単価適用年月	20260722
歩掛適用年月	20260722
労務調整-超過-規制	1.000-00000020

名称	発泡スチロール設置	単位	m３	数量	1	単価	
規格	無し						

名称	規格／条件	単位	構成比率	標準単価	単価	摘要
標準単価						
労務構成比率		%				
普通作業員	割増対象賃金比 0.842	%				R0102 管理費区分 無 二省労務単価
土木一般世話役	割増対象賃金比 0.753	%				R0125 管理費区分 無 二省労務単価

参考資料（1）

単-67号　　WYB00040

単価適用年月	20260722
歩掛適用年月	20260722
労務調整-超過-規制	1.000-00000020

名称	発泡樹脂材	単位	m2	数量	1.66	単価	
規格	910×1820 t=50						

名称	規格／条件	単位	数量	単価	金額	摘要
押出法ポリスチレンフォーム保温材		枚	1			WYB00052 管理費区分 無 刊行物単価
計						
単価						

参考資料（1）（施工パッケージ）

単-68号　　CB210030

単価適用年月	20260722
歩掛適用年月	20260722
労務調整-超過-規制	1.000-00000020

名称	床掘り	単位	m３	数量	1	単価	
規格	土砂 標準 無し 無し						

名称	規格／条件	単位	構成比率	標準単価	単価	摘要
標準単価						
労務構成比率		%				
運転手（特殊）	割増対象賃金比 0.788	%				R0114 管理費区分 無 二省労務単価
材料構成比率		%				
軽油	ミニローリー渡し	%				Z006702002 管理費区分 無 刊行物単価
機械構成比率		%				
バックホウ（クローラ）［標準］	山積０．８ｍ３（平積０．６ｍ３） 排出ｶﾞｽ対策型基準値及び低・超低騒音型によらず適用 リース置場渡し	%				L001010007 管理費区分 無 刊行物単価

参考資料（1）（施工パッケージ）

単-69号　　CB210410

単価適用年月	20260722
歩掛適用年月	20260722
労務調整-超過-規制	1.000-00000020

名称	埋戻し	単位	m3	数量	1	単価	
規格	最大埋戻幅4m以上						

名称	規格／条件	単位	構成比率	標準単価	単価	摘要
標準単価						
労務構成比率		%				
特殊作業員	割増対象賃金比 0.780	%				R0101 管理費区分 無 二省労務単価
普通作業員	割増対象賃金比 0.842	%				R0102 管理費区分 無 二省労務単価
運転手（特殊）	割増対象賃金比 0.788	%				R0114 管理費区分 無 二省労務単価
材料構成比率		%				
軽油	ミニローリー渡し	%				Z006702002 管理費区分 無 刊行物単価
ガソリン	レギュラー　スタンド渡し　無鉛　JIS K 2202 2号	%				Z006704001 管理費区分 無 刊行物単価
機械構成比率		%				
バックホウ（クローラ）［標準］	山積０．８ｍ３（平積０．６ｍ３）　排出ｶﾞｽ対策型基準値及び低・超低騒音型によらず適用　リース置場渡し	%				L001010007 管理費区分 無 刊行物単価
振動ローラ（舗装用）［ハンドガイド式］	運転質量0.5～0.6t　リース置場渡し	%				L001070001 管理費区分 無 刊行物単価

参考資料（1）（施工パッケージ）

単-69号　　CB210410

単価適用年月	20260722
歩掛適用年月	20260722
労務調整-超過-規制	1.000-00000020

名称	埋戻し	単位	ｍ3	数量	1	単価	
規格	最大埋戻幅4m以上						

名称	規格／条件	単位	構成比率	標準単価	単価	摘要
タンパ及びランマ	質量　６０～８０ｋｇ　リース置場渡し	%				L001180001 管理費区分 無 刊行物単価

参考資料（1）（施工パッケージ）

単-70号　　CB210110

単価適用年月	20260722
歩掛適用年月	20260722
労務調整-超過-規制	1.000-00000020

名称	土砂等運搬	単位	m3	数量	1	単価	
規格	標準 ﾊﾞｯｸﾎｳ山積0.8m3（平積0.6m3）　土砂（岩塊･玉石混り土含む）　無し 0.3km以下						

名称	規格／条件	単位	構成比率	標準単価	単価	摘要
標準単価						
労務構成比率		%				
運転手（一般）	割増対象賃金比 0.813	%				R0115 管理費区分 無 二省労務単価
材料構成比率		%				
軽油	ミニローリー渡し	%				Z006702002 管理費区分 無 刊行物単価
機械構成比率		%				
ダンプトラック［オンロード・ディーゼル］ 【タイヤ損耗費】	１０ｔ積級 【１０ｔ積級　良好　供用日】	%				M000301005 管理費区分 無 刊行物単価

参考資料（1）

単-71号　　D9160000

単価適用年月	20260722
歩掛適用年月	20260722
労務調整-超過-規制	1.000-00000020

名称	硬質塩化ビニル管据付工	単位	m	数量	10	単価	
規格	φ100㎜						

名称	規格／条件	単位	数量	単価	金額	摘要
配管工	割増対象賃金比 0.745	人	0.12			R0136 管理費区分 無 二省労務単価 Z1
普通作業員	割増対象賃金比 0.842	人	0.2			R0102 管理費区分 無 二省労務単価 Z1
諸雑費（まるめ）		式	1			ZS3000004 管理費区分 無 ZZ1
計						
単価						

参考資料（1）

単-72号　　D9162000

単価適用年月	20260722
歩掛適用年月	20260722
労務調整-超過-規制	1.000-00000020

名称	硬質塩化ビニル管ＲＲ継手工	単位	口	数量	1	単価	
規格	φ100㎜						

名称	規格／条件	単位	数量	単価	金額	摘要
配管工	割増対象賃金比 0.745	人	0.05			R0136 管理費区分 無 二省労務単価 Z1
普通作業員	割増対象賃金比 0.842	人	0.05			R0102 管理費区分 無 二省労務単価 Z1
諸雑費（率＋まるめ）	Z1の合計金額に1%を乗じた金額を算出する。	式	1			ZS8000004 管理費区分 無 ZZ1
計						
単価						

参考資料（1）（施工パッケージ）

単-73号　　CB222800

単価適用年月	20260722
歩掛適用年月	20260722
労務調整-超過-規制	1.000-00000020

名称	プレキャスト集水桝	単位	基	数量	1	単価	
規格	据付 1200kgを超え1600kg以下 無し 全ての費用						

名称	規格／条件	単位	構成比率	標準単価	単価	摘要
標準単価						
労務構成比率		%				
普通作業員	割増対象賃金比 0.842	%				R0102 管理費区分 無 二省労務単価
運転手（特殊）	割増対象賃金比 0.788	%				R0114 管理費区分 無 二省労務単価
土木一般世話役	割増対象賃金比 0.753	%				R0125 管理費区分 無 二省労務単価
特殊作業員	割増対象賃金比 0.780	%				R0101 管理費区分 無 二省労務単価
材料構成比率		%				
軽油	ミニローリー渡し	%				Z006702002 管理費区分 無 刊行物単価
機械構成比率		%				
バックホウ（クローラ）［標準・クレーン機能付き］	山積０．５ｍ３（平積０．４ｍ３）２．９ｔ吊　排出ｶﾞｽ対策型基準値及び低・超低騒音型によらず適用 ｸﾚｰﾝ建設業者置場渡し	%				L001010009 管理費区分 無 刊行物単価

参考資料（1）（施工パッケージ）

単-74号　　CB210410

単価適用年月	20260722
歩掛適用年月	20260722
労務調整-超過-規制	1.000-00000020

名称	埋戻し	単位	m３	数量	1	単価	
規格	最大埋戻幅1m以上4m未満						

名称	規格／条件	単位	構成比率	標準単価	単価	摘要
標準単価						
労務構成比率		%				
普通作業員	割増対象賃金比 0.842	%				R0102 管理費区分 無 二省労務単価
特殊作業員	割増対象賃金比 0.780	%				R0101 管理費区分 無 二省労務単価
運転手（特殊）	割増対象賃金比 0.788	%				R0114 管理費区分 無 二省労務単価
材料構成比率		%				
軽油	ミニローリー渡し	%				Z006702002 管理費区分 無 刊行物単価
ガソリン	レギュラー　スタンド渡し　無鉛　JIS K 2202 2号	%				Z006704001 管理費区分 無 刊行物単価
機械構成比率		%				
バックホウ（クローラ）［標準］	山積０．８ｍ３（平積０．６ｍ３）　排出ｶﾞｽ対策型基準値及び低・超低騒音型によらず適用　リース置場渡し	%				L001010007 管理費区分 無 刊行物単価
振動ローラ（舗装用）［ハンドガイド式］	運転質量0.5～0.6t　リース置場渡し	%				L001070001 管理費区分 無 刊行物単価

参考資料（1）（施工パッケージ）

単-74号　　CB210410

単価適用年月	20260722
歩掛適用年月	20260722
労務調整-超過-規制	1.000-00000020

名称	埋戻し	単位	m3	数量	1	単価	
規格	最大埋戻幅1m以上4m未満						

名称	規格／条件	単位	構成比率	標準単価	単価	摘要
タンパ及びランマ	質量　６０～８０ｋｇ　リース置場渡し	%				L001180001 管理費区分 無 刊行物単価

参考資料（1）

単-75号　　WB220312

単価適用年月	20260722
歩掛適用年月	20260722
労務調整-超過-規制	1.000-00000020

名称	吸出し防止材敷設工	単位	m２	数量	100	単価	
規格							

名称	規格／条件	単位	数量	単価	金額	摘要
普通作業員	割増対象賃金比 0.842	人	0.5			R0102 管理費区分 無 二省労務単価 Z1
土木安定シート	不織布 引張強度490N/5cm以下級	m２	108			ZAB1312000 管理費区分 無 道建設部策定単価 Z1
諸雑費（まるめ）		式	1			ZS3000004 管理費区分 無 ZZ1
計						
単価						

参考資料（2）

単-76号　　WYB00056

単価適用年月	20260722
歩掛適用年月	20260722
労務調整-超過-規制	1.000-00000020

名称	浮上防止アンカー取付工	単位	箇所	数量	1	単価	
規格	アンカー4本						

名称	規格／条件	単位	数量	単価	金額	摘要
型わく工	割増対象賃金比 0.882	人	1.2			R0133 管理費区分 無 二省労務単価 Z1
溶接工	割増対象賃金比 0.835	人	0.4			R0113 管理費区分 無 二省労務単価 Z1
諸雑費（まるめ）		式	1			ZS3000004 管理費区分 無 ZZ1
計						
単価						

参考資料（2）

単-77号　　WYB00057

単価適用年月	20260722
歩掛適用年月	20260722
労務調整-超過-規制	1.000-00000020

名称	本体水平調整工	単位	箇所	数量	1	単価	
規格	5人槽						

名称	規格／条件	単位	数量	単価	金額	摘要
特殊作業員	割増対象賃金比 0.780	人	0.12			R0101 管理費区分 無 二省労務単価
計						
単価						

参考資料（2）

単-78号　　WYB00058

単価適用年月	20260722
歩掛適用年月	20260722
労務調整-超過-規制	1.000-00000020

名称	本体据付工	単位	箇所	数量	1	単価	
規格	5人槽						

名称	規格／条件	単位	数量	単価	金額	摘要
とび工	割増対象賃金比 0.864	人	0.53			R0106 管理費区分 無 二省労務単価 Z1
諸雑費（まるめ）		式	1			ZS3000004 管理費区分 無 ZZ1
計						
単価						

参考資料（2）

単-79号　　DGE10080

単価適用年月	20260722
歩掛適用年月	20260722
労務調整-超過-規制	1.000-00000020

名称	小配管据付け ｽﾃﾝﾚｽ鋼鋼管、塩化ﾋﾞﾆﾙ管	単位	m	数量	1	単価	
規格	塩化ビニル管 排水通気用 φ100㎜ 無 1無						

名称	規格／条件	単位	数量	単価	金額	摘要
配管工	割増対象賃金比 0.745	人	0.28			R0136 管理費区分 無 二省労務単価
計						
単価						

参考資料（2）

単-80号　　DGE10080

単価適用年月	20260722
歩掛適用年月	20260722
労務調整-超過-規制	1.000-00000020

名称	小配管据付け ｽﾃﾝﾚｽ鋼鋼管、塩化ﾋﾞﾆﾙ管	単位	m	数量	1	単価	
規格	塩化ビニル管 排水通気用 φ65㎜ 無 1無						

名称	規格／条件	単位	数量	単価	金額	摘要
配管工	割増対象賃金比 0.745	人	0.19			R0136 管理費区分 無 二省労務単価
計						
単価						

参考資料（2）

単-81号　　DGE10080

単価適用年月	20260722
歩掛適用年月	20260722
労務調整-超過-規制	1.000-00000020

名称	小配管据付け ｽﾃﾝﾚｽ鋼鋼管、塩化ﾋﾞﾆﾙ管	単位	m	数量	1	単価	
規格	塩化ビニル管 排水通気用 φ150㎜ 無 1無						

名称	規格／条件	単位	数量	単価	金額	摘要
配管工	割増対象賃金比 0.745	人	0.41			R0136 管理費区分 無 二省労務単価
計						
単価						

登録単価＜データ無し＞

		工事名	第２工区合併処理浄化槽新設工事02

コード	名称	規格	単位	単価	登録年度	登録月	備考

個人用損料＜データ無し＞

工事番号		工事名	第２工区合併処理浄化槽新設工事02

コード	名称	規格	単位	区分	単価	登録年度	登録月	備考

集計リスト（材料）

	工事名	第２工区合併処理浄化槽新設工事02	当　初	工事区分	下水道
				集計区分	材料

コード	名称	規格	単位	数量	単価	金額	摘要
Z006702002	軽油	ミニローリー渡し	L	154.892			刊行物単価
Z006704001	ガソリン	レギュラー　スタンド渡し　無鉛　JIS K 2202　2号	L	1.237			刊行物単価
ZKD0084000	砂	洗い砂	m3	34.4			地方資材単価
ZS3000004	諸雑費（まるめ）		式	1			
Z005002016	硬質塩化ビニル管（薄肉管）	ＶＵ－１００	m	5			刊行物単価
ZAC9358000	止水キャップ	防水ｷｬｯﾌﾟ　φ150㎜ ｺﾞﾑ輪受口用	個	1			道産材 道建設部策定単価
ZAB6518000	硬質塩化ビニル管直管継手	φ150㎜　　継手部品を含む	個	1			刊行物単価
ZAB1202000	土木安定シート	織布 ﾅｲﾛﾝ･ﾎﾟﾘｴｽﾃﾙ系 引張強度981N/3cm以上級	m2	0.3			道建設部策定単価
ZAC2981000	接地棒(リード端子付)	１４φ×１５００	組	1			道建設部策定単価

集計リスト（材料）

	工事名	第２工区合併処理浄化槽新設工事02	当　初	工事区分	下水道
				集計区分	材料

コード	名称	規格	単位	数量	単価	金額	摘要
ZAC2568800	埋設標識シート	ﾎﾟﾘｴﾁﾚﾝｸﾛｽ ｼﾝｸﾞﾙ 巾150㎜ 電力・通信用	m	10			刊行物単価
ZKD0005000	切込砂利	０～４０㎜	m３	0.179			地方資材単価
ZZ000001	その他（材料）		式	1			
ZKD1101000	生コンクリート　混合Ｂ種	RC-1　21-8-40 C=280	m３	1.105			地方資材単価
Z001102018	鉄筋コンクリート用棒鋼	ＳＤ３４５　Ｄ１０　車上渡し	t	0.04			刊行物単価
Z001102019	鉄筋コンクリート用棒鋼	ＳＤ３４５　Ｄ１３　車上渡し	t	0.102			刊行物単価
ZKD1920000	生コンクリート空積割増	帯広地区	m3	1.97			地方資材単価
ZS8000004	諸雑費（率＋まるめ）		式	1			
Z005002013	硬質塩化ビニル管（薄肉管）	ＶＵ－５０	m	0.296			刊行物単価

集計リスト（材料）

	工事名	第２工区合併処理浄化槽新設工事02	当　初	工事区分	下水道
				集計区分	材料

コード	名称	規格	単位	数量	単価	金額	摘要
ZKD0015000	粒度調整砂利	５～４０㎜	ｍ３	12			地方資材単価
ZKD2955700	止水シール	１５×１５	ｍ	6			地方資材単価
ZAB1312000	土木安定シート	不織布 引張強度490N/5cm以下級	ｍ２	47.518			道建設部策定単価

集計リスト（材料）

	工事名	第２工区合併処理浄化槽新設工事02	当　初	工事区分	下水道
				集計区分	材料

コード	名称	規格	単位	数量	単価	金額	摘要
V001115003	ＰＥライニング鋼管	呼び径　２８	m	3			刊行物単価

集計リスト（その他）

	工事名	第２工区合併処理浄化槽新設工事02	当　初	工事区分	下水道
				集計区分	その他

コード	名称	規格	単位	数量	単価	金額	摘要
	諸雑費		式	1			

集計リスト（その他）

	工事名	第２工区合併処理浄化槽新設工事02	当　初	工事区分	下水道
				集計区分	その他

コード	名称	規格	単位	数量	単価	金額	摘要
	合併処理浄化槽	5人槽	基	1			下水道見積単価
	付属品一式(嵩上げリング H=300㎜)	他浮遊防止金具等	式	1			下水道見積単価
	硬質塩化ビニル管キャップ	VUφ65㎜	個	1			下水道見積単価
	硬質塩化ビニル管	VUφ65㎜	m	1			下水道見積単価
	止水シール	ﾌﾟﾁﾙｺﾞﾑ系 2PP-TM 15×15　コンクリート2次製品接着・止水用	m	7			下水道見積単価
	シーリング防水	目地 10×10㎜ ポリサルファイド	m	8			刊行物単価
	硬質塩化ビニル管	VUφ150㎜ 有孔管	本	0.124			刊行物単価
	鋳鉄蓋	VUφ150㎜	個	1			下水道見積単価
	ブロワ(ブロワボックス除く)	5人槽	台	1			下水道見積単価

集計リスト（その他）

	工事名	第２工区合併処理浄化槽新設工事02	当　初	工事区分	下水道
				集計区分	その他

コード	名称	規格	単位	数量	単価	金額	摘要
	ブロワボックス	B型 SUS304 W500×D400×H1700　コンクリート　アンカー含まない	台	1			下水道見積単価
	ポリエチレン管	水道用二層管　1種(軟質)	m	4			刊行物単価
	波付硬質ポリエチレン電線管	PEF　30mm	m	11			刊行物単価
	合成樹脂可とう管	PF一重管 φ16mm	m	2			刊行物単価
	600V架橋ポリエチレン絶縁ビニルシースケーブル	CVφ2.0mm2×2心	m	13			刊行物単価
	600Vﾋﾞﾆﾙ絶縁電線	IVケーブル2.6mm単線	m	2			刊行物単価
	浄化槽用基礎コンクリート平板	3,030×1,850×150	個	1			下水道見積単価
	浄化槽用上部ピット蓋	縞鋼板亜鉛メッキ 2,700×1,050用　W=104kg　5枚	組	1			下水道見積単価
	浄化槽用上部ピット	2,700×1,050×400　W=681.5kg	個	1			下水道見積単価

集計リスト（その他）

	工事名	第２工区合併処理浄化槽新設工事02	当　初	工事区分	下水道
				集計区分	その他

コード	名称	規格	単位	数量	単価	金額	摘要
	排水目皿	VUφ50用 D-3V	個	1			下水道見積単価
	押出法ポリスチレンフォーム保温材		枚	3.614			刊行物単価
	硬質ポリ塩化ビニル管継手	45°エルボ　φ100	個	2			刊行物単価
	浄化槽用　浸透桝下部桝	鉄筋コンクリート管　φ900×1,000　有孔 631kg	本	2			下水道見積単価
	浄化槽用　浸透桝上部桝	鉄筋コンクリート管　φ900×1,000　631kg	本	2			下水道見積単価
	浄化槽用　浸透桝安定板	鉄筋コンクリート管　φ1200×200×100/120 154kg	個	2			下水道見積単価
	浄化槽用　浸透桝蓋	鉄筋コンクリート管　φ900用 70/80　2つ割取手付166kg	個	2			下水道見積単価

単　　独

2026年度施行

見積用

第２工区合併処理浄化槽新設工事03　実施設計書

分割設計書　　3/ 3　　参考資料

本資料は、入札額を算定する際に参考とする資料であり、契約上の制約を有するものではない。

帯広市

積 算 情 報

設計書番号		26-18-A5-0084-0-02	設計者名	
出張所名		帯広市		
適用単価				
入札日（開札日）				
歩掛適用年月				
単価適用年月				
適用単価地区	生コン	K01:帯広市・音更町・芽室町・中札内村・更別村・幕別町・池田町・豊頃の一部		
	合材	K01:帯広市、音更町、芽室町、清水町、士幌町、幕別町、池田町、中札内村、更別村、山岳部除く新得町と鹿追町、豊頃町一部		
	石材	K05:帯広市・音更町・芽室町・幕別町・池田町・中札内村・更別村・豊頃町の一部・士幌町の一部		
	港湾石材			
	燃料	K00:帯広建設管理部		
適用工種		下水道工事（３）		

積算時想定工事期間	
工期の設定	
冬期労務補正	2026年 8月 ～ 2026年12月 冬期労務補正：なし 時間的制約：時間的制約無し

2026/07/13 13:03:39

設計内訳書

工事名	第２工区合併処理浄化槽新設工事03	当　初	事業区分	下水道	主たる工種	下水道工事（３）
			工事区分	個別排水処理施設	施工地域	補正無し

工事区分・工種・種別・細別	規格	単位	数量	単価	金額	数量増減	金額増減	摘要
個別排水処理施設		式	1					
浄化槽工		式	1					
本体土工		式	1					
掘削工		m3	50					単-1号
埋戻工		m3	10					単-2号
埋戻工	購入土　砂	m3	34					単-3号
残土処理工	D=0.3km以下 土砂処分費無し【ダンプトラック［オンロード・ディーゼル］｜１０ｔ積級　】【タイヤ損耗費｜１０ｔ積級　良好　供用日　】	m3	40					単-4号
浄化槽設置工		式	1					
合併処理浄化槽	5人槽	基	1					単-5号
止水シール		m	7					単-6号

設計内訳書

工事名	第２工区合併処理浄化槽新設工事03	当　初	事業区分	下水道	主たる工種	下水道工事（３）
			工事区分	個別排水処理施設	施工地域	補正無し

工事区分・工種・種別・細別	規格	単位	数量	単価	金額	数量増減	金額増減	摘要
目地シーリング		m	8					単-7号
点検孔	VUφ150mm	箇所	1					単-8号
防砂シート		m2	0.3					単-9号
作業土工		式	1					
床堀り	小規模	m3	1					単-10号
埋戻し	小規模 発生土	m3	1					単-11号
埋戻工	購入土　砂	m3	0.2					単-12号
作業残土処理工		式	1					
発生土運搬	D=0.2km以下 土砂処分費無し【ダンプトラック［オンロード・ディーゼル］｜４ｔ積級　】【タイヤ損耗費｜４ｔ積級　良好　供用日　】	m3	0.1					単-13号
送風設備工		式	1					

設計内訳書

工事名	第２工区合併処理浄化槽新設工事03	当　初	事業区分	下水道	主たる工種	下水道工事（３）
			工事区分	個別排水処理施設	施工地域	補正無し

工事区分・工種・種別・細別	規格	単位	数量	単価	金額	数量増減	金額増減	摘要
ブロワ	ブロワボックス含む	台	1					単-14号
送気管	PP管φ13㎜	m	6					単-15号
さや管	FEPφ30㎜	m	7					単-16号
さや管	PEGφ28㎜	m	3					単-17号
さや管	PFφ16㎜	m	2					単-18号
電線類	CV2.0㎜2	m	9					単-19号
電線類	IV2.6㎜	m	2					単-20号
接地棒		式	1					単-21号
埋設標識シート		m	6					単-22号
基礎・上部工		式	1					
基礎工		式	1					

設計内訳書

工事名	第２工区合併処理浄化槽新設工事03	当　初	事業区分	下水道	主たる工種	下水道工事（３）
			工事区分	個別排水処理施設	施工地域	補正無し

工事区分・工種・種別・細別	規格	単位	数量	単価	金額	数量増減	金額増減	摘要
基礎砕石	0～40㎜級切込砂利　t=15㎝ 【切込砂利｜０～４０㎜　】	m3	1					単-23号
コンクリート基礎	下部スラブ　5人槽	基	1					単-24号
コンクリート基礎	上部スラブ　5人槽 【生コンクリート　混合Ｂ種｜RC-1　21-8-40 C=280　】	基	1					単-25号
支柱	VUφ150 【生コンクリート　混合Ｂ種｜RC-1　21-8-40 C=280　】	m	11					単-26号
上部工		式	1					
上部ピット	2,700×1,050×400	式	1					単-27号
排水目皿		個	1					単-28号
水抜パイプ		m	0.3					単-29号
断熱材	発泡樹脂材t=50㎜	m2	6					単-30号
処理水排水工(浸透)		式	1					
作業土工		式	1					

設計内訳書

工事名	第２工区合併処理浄化槽新設工事03	当　初	事業区分	下水道	主たる工種	下水道工事（３）
			工事区分	個別排水処理施設	施工地域	補正無し

工事区分・工種・種別・細別	規格	単位	数量	単価	金額	数量増減	金額増減	摘要
床堀り	0.80m3級BH	m3	44					単-31号
埋戻し	0.80m3級BH 発生土	m3	29					単-32号
作業残土処理工		式	1					
発生土運搬	D=0.3km以下 土砂処分費無し【ダンプトラック［オンロード・ディーゼル］｜１０ｔ積級　】【タイヤ損耗費｜１０ｔ積級　良好　供用日　】	m3	15					単-33号
排水管布設工		式	1					
排水管	VUφ100mm	m	3					単-34号
硬質ポリ塩化ビニル継手	45°エルボ　VUφ100mm	個	2					単-35号
浸透桝設置工		式	1					
浸透桝		箇所	2					単-36号
透水砕石	粒度調整砂利5～40mm t=1.17m	m3	12					単-37号

設計内訳書

工事名	第２工区合併処理浄化槽新設工事03	当　初	事業区分	下水道	主たる工種	下水道工事（３）
			工事区分	個別排水処理施設	施工地域	補正無し

工事区分・工種・種別・細別	規格	単位	数量	単価	金額	数量増減	金額増減	摘要
止水シール		m	6					単-38号
透水シール	【土木安定シート｜不織布 引張強度490N/5cm以下級　】	m2	44					単-39号
直接工事費		式	1					
共通仮設費		式	1					
共通仮設費（率計上）		式	1					
純工事費		式	1					
現場管理費		式	1					
工事原価		式	1					

工場管理費

1	間接労務費対象額　管理費区分７		
2	間接労務費率		
3	間接労務費計上額		
4	工場管理費　工場純工事費		
5	非対象額計（－）		管理費区分５，９
6	工場管理費対象額		
7	工場管理費率		
8	工場管理費計上額		

共通仮設費

1	主たる工種　単独（当該工事）	下水道工事（３）	
2	主たる工種　合算工事		
3	対象工事費		
4	直接工事費		
5	準備費（処分費）		
6	事業損失防止施設費		
7	対象工事費に含まれる処分費　単独（追加工事）		
8	現工事		
9	合算工事		
10	非対象額計（－）		
11	管理費区分１		橋梁、ＰＣ桁、門扉、ポンプ等購入費
12	管理費区分２，７		工場原価
13	管理費区分５		一般管理費等のみ対象額
14	管理費区分９		間接費非対象額
15	管理費区分Ｔ		全処分費のうち３％または３０００万円を超える額
16	対象額支給品（＋）		
17	無償貸付機械評価額（＋）		
18	共通仮設費対象額　単独（追加工事）		
19	現工事		
20	合算工事		
21	処分費等を除く共通仮設費対象額　単独（追加工事）		調整工事入力で使用
22	現工事		
23	合算工事		
24	共通仮設費（率分）　率（補正前）　単独（追加工事）		
25	現工事		
26	合算工事		
27	施工地域等補正　単独（追加工事）		*補正係数を乗じる
28	現工事		
29	共通仮設費（率分）　率（補正後）		
30	計上額　単独（追加工事）		
31	現工事		
32	合算工事		
33	調整工事計上額		

共通仮設費

34	現場環境改善費対象工事費		
35	直接工事費		
36	非対象額計（－）		
37	管理費区分１		橋梁、ＰＣ桁、門扉、ポンプ等購入費
38	管理費区分２，７		工場原価
39	管理費区分５		一般管理費等のみ対象額
40	管理費区分９		間接費非対象額
41	管理費区分Ｔ		
42	対象額支給品（＋）		
43	無償貸付機械評価額（＋）		
44	現場環境改善費対象額（Ｐｉ）　単独（追加工事）		
45	現工事		
46	合算工事		
47	現場環境改善費　率（補正前）　単独（追加工事）		
48	現工事		
49	合算工事		
50	施工地域等補正　単独（追加工事）		
51	現工事		
52	現場環境改善費　率（補正後）		
53	計上額　単独（追加工事）		
54	現工事		
55	合算工事		
56	調整工事計上額		
57	共通仮設費（積上分）		
58	運搬費		
59	準備費・仮設費		
60	事業損失防止施設費		
61	安全費		
62	役務費		
63	技術管理費		
64	営繕費		
65	現場環境改善費		
66	共通仮設費計		

現場管理費

1	主たる工種	下水道工事（３）	
2	単独（追加工事）純工事費		
3	単独（追加工事）　直接工事費		
4	単独（追加工事）　共通仮設費		
5	非対象額計（－）		
6	管理費区分２，７		工場原価
7	管理費区分５		一般管理費等のみ対象額
8	管理費区分９		間接費非対象額
9	管理費区分Ｔ		全処分費のうち３％または３０００万円を超える額
10	対象額支給品（＋）		
11	無償貸付機械評価額（＋）		
12	現場管理費対象純工事費　単独（追加工事）		
13	現工事		
14	合算工事		
15	処分費等を除く　現場管理費対象純工事費		調整工事入力で使用
16	現工事		
17	合算工事		
18	率（補正前）　単独（追加工事）		
19	現工事		
20	合算工事		
21	施工地域等補正　単独（追加工事）		*補正係数を乗じる
22	現工事		
23	施工時期補正		帯広市
24	緊急工事補正		
25	真夏日補正		
26	砂防・地すべり補正　単独（追加工事）		
27	現工事		
28	率（補正後）		
29	計上額　単独（追加工事）		
30	現工事		
31	合算工事		
32	調整工事計上額		

一般管理費等

事務所名　帯広市上下水道部技術室下水道課　　工事番号　　第　回変更

発注年月　　契約区分　　主工種　下水道工事（３）

1	工事原価		
2	純工事費		
3	現場管理費		
4	工期延長等に伴う現場維持費		
5	工場製作原価		
6	非対象額計（－）		
7	管理費区分９		支給品を除く間接費非対象額
8	管理費区分Ｔ		全処分費のうち３％または３０００万円を超える額
9	一般管理費等対象工事原価　単独（追加工事）		
10	現工事		
11	合算工事		
12	処分費等を除く　一般管理費等対象工事原価		調整工事入力で使用
13	現工事		
14	合算工事		
15	率（補正前）　単独（追加工事）		
16	現工事		
17	合算工事		
18	前払金支出割合による補正係数　単独（追加工事）		
19	現工事		
20	財団法人等による補正係数　単独（追加工事）		
21	現工事		
22	契約保証に係る一般管理費等対象工事原価（当初設計）		
23	契約保証に係る補正値　単独（追加工事）		
24	一般管理費等 率（補正後）		
25	計上額　単独（追加工事）		
26	現工事		
27	合算工事		
28	調整工事計上額		

処 分 費 等 指 定 行 一 覧 表

細別名称	規格	単位	-	-	-
処分費対象名称	処分費対象規格	単位	数量	単価	金額

※表示されている数量・単価・金額は入力参考値

処分費内諸経費対象額・算出根拠（一般管理費等算出用通常設計書）

P：共通仮設費対象額（処分費算出用） （直接工事費計＋支給品＋事業損失防止施設費＋無償貸付機械等評価額＋共通仮設費対象外額＋その他対象額）	
W：処分費等の占める割合 W＝S／（P＋Q）	
St：Wが３%相当の処分費等の価格（W＞３%の場合） St＝（P＋Q）×３%	

S：処分費等の価格	Pに含まれる処分費等	Q：準備費に含まれる処分費等

処分費内諸経費対象額・算出区分

A	「W≦３%」かつ 「S≦30,000,000」のとき	処分費等（S）の全額を率計算の対象とする
B	「W≦３%」かつ 「S＞30,000,000」のとき	処分費等の率計算の対象は３千万円とする
C	「W＞３%」のとき	（St）を率計算の対象とする。ただし、対象となる金額は３千万円を上限とする

算出区分	処分費に占める諸経費対象額	処分費に占める諸経費対象外額

内訳書＜データ無し＞

名称	規格／条件	単位	数量	単価	金額	数量増減	金額増減	摘要

上段から 既契約数量／出来高数量／出来高累計／前回残工事／今回残工事

単-1号

1次単価表

単価適用年月	20260722
歩掛適用年月	20260722
労務調整-超過-規制	1.000-00000020

名称	掘削工	単位	m3	数量	1	単価	
規格							

名称	規格／条件	単位	数量	単価	金額	摘要
床掘り	土質＝土砂：施工方法＝標準：土留方式の種類＝無し：障害の有無＝無し：	ｍ３	1			CB210030 管理費区分 無 単-40号
計						
単価						

1次単価表

単-2号

単価適用年月	20260722
歩掛適用年月	20260722
労務調整-超過-規制	1.000-00000020

名称	埋戻工	単位	m3	数量	1	単価	
規格							

名称	規格／条件	単位	数量	単価	金額	摘要
埋戻し	施工方法＝最大埋戻幅4m以上：	ｍ３	1			CB210410 管理費区分 無 単-41号
計						
単価						

1次単価表

単-3号

単価適用年月	20260722
歩掛適用年月	20260722
労務調整-超過-規制	1.000-00000020

名称	埋戻工	単位	m3	数量	1	単価	
規格	購入土　砂						

名称	規格／条件	単位	数量	単価	金額	摘要
砂	洗い砂	m３	1			ZKD0084000 管理費区分 無 地方資材単価
埋戻し	施工方法＝最大埋戻幅4m以上：	m３	1			CB210410 管理費区分 無 単-42号
計						
単価						

1次単価表

単-4号

単価適用年月	20260722
歩掛適用年月	20260722
労務調整-超過-規制	1.000-00000020

名称	残土処理工	単位	m3	数量	1	単価	
規格	D=0.3km以下 土砂処分費無し【ダンプトラック［オンロード・ディーゼル］｜１０ｔ積級　】【タイヤ損耗費｜１０ｔ積級　良好　供用日　】						

名称	規格／条件	単位	数量	単価	金額	摘要
土砂等運搬	土砂等発生現場＝標準：積込機種･規格＝ﾊﾞｯｸﾎｳ山積0.8m3（平積0.6m3）：土質＝土砂（岩塊･玉石混り土含む）：DID区間の有無＝無し：運搬距離（km）（DID区間無）＝0.3km以下：【ダンプトラック［オンロード・ディーゼル］｜１０ｔ積級　】【タイヤ損耗費｜１０ｔ積級　良好　供用日　】	ｍ３	1			CB210110 管理費区分 無 単-43号
計						
単価						

1次単価表

単-5号

単価適用年月	20260722
歩掛適用年月	20260722
労務調整-超過-規制	1.000-00000020

名称	合併処理浄化槽	単位	基	数量	1	単価	
規格	5人槽						

名称	規格／条件	単位	数量	単価	金額	摘要
合併処理浄化槽	5人槽	基	1			WYB00001 管理費区分 無 下水道見積単価
付属品一式(嵩上げリング H=300㎜)	他浮遊防止金具等	式	1			WYB00054 管理費区分 無 下水道見積単価
合併処理浄化槽設置工	5人槽	基	1			WYB00055 管理費区分 無 単-44号
硬質塩化ビニル管布設	VUφ100㎜	m	2			WYB00059 管理費区分 無 単-45号
臭気管設置	VUφ65㎜	m	1			WYB00004 管理費区分 無 単-46号
計						
単価						

1次単価表

単-6号

単価適用年月	20260722
歩掛適用年月	20260722
労務調整-超過-規制	1.000-00000020

名称	止水シール	単位	m	数量	1	単価	
規格							

名称	規格／条件	単位	数量	単価	金額	摘要
止水シール	ﾌﾟﾁﾙｺﾞﾑ系 2PP-TM 15×15　コンクリート2次製品接着・止水用	m	1			WYB00012 管理費区分 無 下水道見積単価
計						
単価						

1次単価表

単-7号

単価適用年月	20260722
歩掛適用年月	20260722
労務調整-超過-規制	1.000-00000020

名称	目地シーリング	単位	m	数量	1	単価	
規格							

名称	規格／条件	単位	数量	単価	金額	摘要
シーリング防水	目地 10×10㎜ ポリサルファイド	m	1			WYB00013 管理費区分 無 刊行物単価
計						
単価						

1次単価表

単-8号

単価適用年月	20260722
歩掛適用年月	20260722
労務調整-超過-規制	1.000-00000020

名称	点検孔	単位	箇所	数量	1	単価	
規格	VUφ150㎜						

名称	規格／条件	単位	数量	単価	金額	摘要
硬質塩化ビニル管設置工（市場単価）	規格･仕様＝呼び径 150㎜：施工規模＝20m 未満：時間的制約を受ける場合の補正＝無： 夜間作業補正＝無：	m	1.94			DGD60010 管理費区分 無 単-47号
硬質塩化ビニル管	VUφ150㎜ 有孔管	m	0.5			WYB00061 管理費区分 無 単-48号
止水キャップ	防水ｷｬｯﾌﾟ φ150㎜ ｺﾞﾑ輪受口用	個	1			ZAC9358000 管理費区分 無 道建設部策定単価
硬質塩化ビニル管直管継手	φ150㎜ 継手部品を含む	個	1			ZAB6518000 管理費区分 無 刊行物単価
鋳鉄蓋	VUφ150㎜	個	1			WYB00018 管理費区分 無 下水道見積単価
計						
単価						

単-9号

1次単価表

単価適用年月	20260722
歩掛適用年月	20260722
労務調整-超過-規制	1.000-00000020

名称	防砂シート	単位	m2	数量	1	単価	
規格							

名称	規格／条件	単位	数量	単価	金額	摘要
土木安定シート	織布 ﾅｲﾛﾝ･ﾎﾟﾘｴｽﾃﾙ系 引張強度981N/3cm以上級	ｍ２	1			ZAB1202000 管理費区分 無 道建設部策定単価
計						
単価						

1次単価表

単-10号

単価適用年月	20260722
歩掛適用年月	20260722
労務調整-超過-規制	1.000-00000020

名称	床堀り	単位	m3	数量	1	単価	
規格	小規模						

名称	規格／条件	単位	数量	単価	金額	摘要
床掘り	土質＝土砂：施工方法＝上記以外（小規模） ：費用の内訳＝全ての費用：	ｍ３	1			CB210030 管理費区分 無 単-49号
計						
単価						

1次単価表

単-11号

単価適用年月	20260722
歩掛適用年月	20260722
労務調整-超過-規制	1.000-00000020

名称	埋戻し	単位	m3	数量	1	単価	
規格	小規模 発生土						

名称	規格／条件	単位	数量	単価	金額	摘要
埋戻し	施工方法＝上記以外（小規模）：土質＝土砂 ：費用の内訳＝全ての費用：	ｍ３	1			CB210410 管理費区分 無 単-50号
計						
単価						

1次単価表

単-12号

単価適用年月	20260722
歩掛適用年月	20260722
労務調整-超過-規制	1.000-00000020

名称	埋戻工	単位	m3	数量	1	単価	
規格	購入土　砂						

名称	規格／条件	単位	数量	単価	金額	摘要
埋戻し	施工方法＝上記以外（小規模）：土質＝土砂 ：費用の内訳＝全ての費用：	m３	1			CB210410 管理費区分 無 単-51号
砂	洗い砂	m３	1			ZKD0084000 管理費区分 無 地方資材単価
計						
単価						

1次単価表

単-13号

単価適用年月	20260722
歩掛適用年月	20260722
労務調整-超過-規制	1.000-00000020

名称	発生土運搬	単位	m3	数量	1	単価	
規格	D=0.2km以下 土砂処分費無し【ダンプトラック［オンロード・ディーゼル］｜４ｔ積級　】【タイヤ損耗費｜４ｔ積級　良好　供用日　】						

名称	規格／条件	単位	数量	単価	金額	摘要
土砂等運搬	土砂等発生現場＝小規模：積込機種･規格＝ﾊﾞｯｸﾎｳ山積0.28m3（平積0.2m3）：土質＝土砂（岩塊･玉石混り土含む）：DID区間の有無＝無し：運搬距離（km）（DID区間無）＝0.2km以下：【ダンプトラック［オンロード・ディーゼル］｜４ｔ積級　】【タイヤ損耗費｜４ｔ積級　良好　供用日　】	ｍ３	1			CB210110 管理費区分 無 単-52号
計						
単価						

1次単価表

単-14号

単価適用年月	20260722
歩掛適用年月	20260722
労務調整-超過-規制	1.000-00000020

名称	ブロワ	単位	台	数量	1	単価	
規格	ブロワボックス含む						

名称	規格／条件	単位	数量	単価	金額	摘要
ブロワ(ブロワボックス除く)	5人槽	台	1			WYB00019 管理費区分 無 下水道見積単価
ブロワボックス	B型 SUS304 W500×D400×H1700 コンクリートアンカー含まない	台	1			WYB00020 管理費区分 無 下水道見積単価
機械設備据付工	割増対象賃金比 0.622	人	0.41			R0303 管理費区分 無 道建設部策定単価
普通作業員	割増対象賃金比 0.842	人	0.05			R0102 管理費区分 無 二省労務単価
計						
単価						

1次単価表

単-15号

単価適用年月	20260722
歩掛適用年月	20260722
労務調整-超過-規制	1.000-00000020

名称	送気管	単位	m	数量	1	単価	
規格	PP管φ13㎜						

名称	規格／条件	単位	数量	単価	金額	摘要
ポリエチレン管据付工	呼び径＝φ 13㎜：	m	1			D9170000 管理費区分 無 単-53号
ポリエチレン管	水道用二層管　1種(軟質)	m	1			WYB00023 管理費区分 無 刊行物単価
計						
単価						

1次単価表

単-16号

単価適用年月	20260722
歩掛適用年月	20260722
労務調整-超過-規制	1.000-00000020

名称	さや管	単位	m	数量	100	単価	
規格	FEPφ30㎜						

名称	規格／条件	単位	数量	単価	金額	摘要
波付硬質ポリエチレン電線管	PEF　30㎜	m	100			WYB00063 管理費区分 無 刊行物単価
電工	割増対象賃金比 0.692	人	2.6			R0201 管理費区分 無 二省労務単価
計						
単価						

1次単価表

単-17号

単価適用年月	20260722
歩掛適用年月	20260722
労務調整-超過-規制	1.000-00000020

名称	さや管	単位	m	数量	10	単価	
規格	PEGφ28㎜						

名称	規格／条件	単位	数量	単価	金額	摘要
ＰＥライニング鋼管	呼び径　２８	m	10			V001115003 管理費区分 無 刊行物単価
電工	割増対象賃金比 0.692	人	1			R0201 管理費区分 無 二省労務単価
計						
単価						

1次単価表

単-18号

単価適用年月	20260722
歩掛適用年月	20260722
労務調整-超過-規制	1.000-00000020

名称	さや管	単位	m	数量	10	単価	
規格	PFφ16㎜						

名称	規格／条件	単位	数量	単価	金額	摘要
合成樹脂可とう管	PF一重管 φ16㎜	m	10			WYB00028 管理費区分 無 刊行物単価
電工	割増対象賃金比 0.692	人	0.44			R0201 管理費区分 無 二省労務単価
計						
単価						

単-19号

1次単価表

単価適用年月	20260722
歩掛適用年月	20260722
労務調整-超過-規制	1.000-00000020

名称	電線類	単位	m	数量	100	単価	
規格	CV2.0mm2						

名称	規格／条件	単位	数量	単価	金額	摘要
600V架橋ポリエチレン絶縁ビニルシースケーブル	CVφ2.0mm2×2心	m	100			WYB00029 管理費区分 無 刊行物単価
電工	割増対象賃金比 0.692	人	1.7			R0201 管理費区分 無 二省労務単価
計						
単価						

1次単価表

単-20号

単価適用年月	20260722
歩掛適用年月	20260722
労務調整-超過-規制	1.000-00000020

名称	電線類	単位	m	数量	100	単価	
規格	IV2.6㎜						

名称	規格／条件	単位	数量	単価	金額	摘要
600Vﾋﾞﾆﾙ絶縁電線	IVケーブル2.6㎜単線	m	100			WYB00031 管理費区分 無 刊行物単価
電工	割増対象賃金比 0.692	人	1.1			R0201 管理費区分 無 二省労務単価
計						
単価						

単-21号

1次単価表

単価適用年月	20260722
歩掛適用年月	20260722
労務調整-超過-規制	1.000-00000020

名称	接地棒	単位	式	数量	1	単価	
規格							

名称	規格／条件	単位	数量	単価	金額	摘要
接地棒(リード端子付)	１４φ×１５００	組	1			ZAC2981000 管理費区分 無 道建設部策定単価
電工	割増対象賃金比 0.692	人	0.18			R0201 管理費区分 無 二省労務単価
計						
単価						

1次単価表

単-22号

単価適用年月	20260722
歩掛適用年月	20260722
労務調整-超過-規制	1.000-00000020

名称	埋設標識シート	単位	m	数量	1	単価	
規格							

名称	規格／条件	単位	数量	単価	金額	摘要
埋設標識シート	ﾎﾟﾘｴﾁﾚﾝｸﾛｽ ｼﾝｸﾞﾙ 巾150㎜ 電力・通信用	m	1			ZAC2568800 管理費区分 無 刊行物単価
埋設標識シート敷設	作業種別＝埋設標識シート敷設：	m	1			WE122200 管理費区分 無 単-54号
計						
単価						

単-23号

1次単価表

単価適用年月	20260722
歩掛適用年月	20260722
労務調整-超過-規制	1.000-00000020

名称	基礎砕石	単位	m3	数量	1	単価	
規格	0～40㎜級切込砂利　t=15㎝【切込砂利｜０～４０㎜　】						

名称	規格／条件	単位	数量	単価	金額	摘要
基礎砕石	砕石の厚さ＝12.5㎝を超え17.5㎝以下：砕石の種類＝砕石（各種）：費用の内訳＝全ての費用：【切込砂利｜０～４０㎜　】	ｍ２	1			CB221110 管理費区分 無 単-55号
計						
単価						

単-24号

1次単価表

単価適用年月	20260722
歩掛適用年月	20260722
労務調整-超過-規制	1.000-00000020

名称	コンクリート基礎	単位	基	数量	1	単価	
規格	下部スラブ　5人槽						

名称	規格／条件	単位	数量	単価	金額	摘要
基礎ブロック設置工	1個当り質量＝2000kg＜W≦4000kg：施工区分＝据付：	個	1			DX211800 管理費区分 無 単-56号
浄化槽用基礎コンクリート平板	3,030×1,850×150	個	1			WYB00035 管理費区分 無 下水道見積単価
計						
単価						

単-25号

1次単価表

単価適用年月	20260722
歩掛適用年月	20260722
労務調整-超過-規制	1.000-00000020

名称	コンクリート基礎	単位	基	数量	1	単価	
規格	上部スラブ　5人槽【生コンクリート　混合B種｜RC-1　21-8-40 C=280　】						

名称	規格／条件	単位	数量	単価	金額	摘要
コンクリート	構造物種別＝無筋･鉄筋構造物：打設工法＝人力打設：ｺﾝｸﾘｰﾄ規格＝各種：養生工の種類＝一般養生：現場内小運搬の有無＝無し：費用の内訳＝全ての費用：【生コンクリート　混合B種｜RC-1　21-8-40 C=280　】	m３	0.84			CB240010 管理費区分 無 単-57号
型枠	型枠の種類＝一般型枠：構造物の種類＝鉄筋･無筋構造物：	m２	1.46			CB240210 管理費区分 無 単-58号
鉄筋	鉄筋規格＝SD345 D10：費用の内訳＝全ての費用：	t	0.03			CB431720 管理費区分 無 単-59号
鉄筋	鉄筋規格＝SD345 D13：費用の内訳＝全ての費用：	t	0.03			CB431720 管理費区分 無 単-60号
生コンクリート空積割増	帯広地区	m3	1.97			ZKD1920000 管理費区分 無 地方資材単価
計						
単価						

単-26号

1次単価表

単価適用年月	20260722
歩掛適用年月	20260722
労務調整-超過-規制	1.000-00000020

名称	支柱	単位	m	数量	10.86	単価	
規格	VUφ150【生コンクリート　混合B種｜RC-1　21-8-40 C=280　】						

名称	規格／条件	単位	数量	単価	金額	摘要
硬質塩化ビニル管設置工（市場単価）	規格･仕様＝呼び径 150㎜：施工規模＝20m未満：時間的制約を受ける場合の補正＝無：夜間作業補正＝無：	m	10.86			DGD60010 管理費区分 無 単-47号
コンクリート	構造物種別＝無筋･鉄筋構造物：打設工法＝ﾊﾞｯｸﾎｳ（ｸﾚｰﾝ機能付）打設：ｺﾝｸﾘｰﾄ規格＝各種：養生工の種類＝一般養生：費用の内訳＝全ての費用： 【生コンクリート　混合B種｜RC-1　21-8-40 C=280　】	m3	0.19			CB240010 管理費区分 無 単-61号
鉄筋	鉄筋規格＝SD345 D10：費用の内訳＝全ての費用：	t	0.01			CB431720 管理費区分 無 単-62号
鉄筋	鉄筋規格＝SD345 D13：費用の内訳＝全ての費用：	t	0.07			CB431720 管理費区分 無 単-63号
計						
単価						

1次単価表

単-27号

単価適用年月	20260722
歩掛適用年月	20260722
労務調整-超過-規制	1.000-00000020

名称	上部ピット	単位	式	数量	1	単価	
規格	2,700×1,050×400						

名称	規格／条件	単位	数量	単価	金額	摘要
ブロック据付工 斜壁、直壁等又はスラブの作業	ﾄﾗｯｸｸﾚｰﾝ賃料補正＝標準（1.0）：	個	1			DGD10800 管理費区分 無 単-64号
浄化槽用上部ピット蓋	縞鋼板亜鉛メッキ 2,700×1,050用 W=104kg 5枚	組	1			WYB00038 管理費区分 無 下水道見積単価
浄化槽用上部ピット	2,700×1,050×400 W=681.5kg	個	1			WYB00037 管理費区分 無 下水道見積単価
計						
単価						

1次単価表

単-28号

単価適用年月	20260722
歩掛適用年月	20260722
労務調整-超過-規制	1.000-00000020

名称	排水目皿	単位	個	数量	1	単価	
規格							

名称	規格／条件	単位	数量	単価	金額	摘要
排水目皿	VUφ50用 D-3V	個	1			WYB00039 管理費区分 無 下水道見積単価
計						
単価						

単-29号

1次単価表

単価適用年月	20260722
歩掛適用年月	20260722
労務調整-超過-規制	1.000-00000020

名称	水抜パイプ	単位	m	数量	1	単価	
規格							

名称	規格／条件	単位	数量	単価	金額	摘要
小配管据付け ｽﾃﾝﾚｽ鋼鋼管､塩化ﾋﾞﾆﾙ管	管種＝塩化ビニル管：配管場所＝排水通気用：呼び径＝φ50㎜：既設配管・機器設置場所での作業＝無：歩掛りの補正（実数入力）＝1無：	m	1			DGE10080 管理費区分 無 単-65号
硬質塩化ビニル管（薄肉管）	ＶＵ－５０	m	1			Z005002013 管理費区分 無 刊行物単価
計						
単価						

1次単価表

単-30号

単価適用年月	20260722
歩掛適用年月	20260722
労務調整-超過-規制	1.000-00000020

名称	断熱材	単位	m2	数量	1	単価	
規格	発泡樹脂材t=50㎜						

名称	規格／条件	単位	数量	単価	金額	摘要
発泡スチロール設置	雑工種＝無し：	ｍ３	0.05			CB225110 管理費区分 無 単-66号
発泡樹脂材	910×1820 t=50	m2	1			WYB00040 管理費区分 無 単-67号
計						
単価						

単-31号

1次単価表

単価適用年月	20260722
歩掛適用年月	20260722
労務調整-超過-規制	1.000-00000020

名称	床堀り	単位	m3	数量	1	単価	
規格	0.80m3級BH						

名称	規格／条件	単位	数量	単価	金額	摘要
床掘り	土質＝土砂：施工方法＝標準：土留方式の種類＝無し：障害の有無＝無し：	ｍ３	1			CB210030 管理費区分 無 単-68号
計						
単価						

1次単価表

単-32号

単価適用年月	20260722
歩掛適用年月	20260722
労務調整-超過-規制	1.000-00000020

名称	埋戻し	単位	m3	数量	1	単価	
規格	0.80m3級BH 発生土						

名称	規格／条件	単位	数量	単価	金額	摘要
埋戻し	施工方法＝最大埋戻幅4m以上：	ｍ３	1			CB210410 管理費区分 無 単-69号
計						
単価						

1次単価表

単-33号

単価適用年月	20260722
歩掛適用年月	20260722
労務調整-超過-規制	1.000-00000020

名称	発生土運搬	単位	m3	数量	1	単価	
規格	D=0.3km以下 土砂処分費無し【ダンプトラック［オンロード・ディーゼル］｜１０ｔ積級　】【タイヤ損耗費｜１０ｔ積級　良好　供用日　】						

名称	規格／条件	単位	数量	単価	金額	摘要
土砂等運搬	土砂等発生現場＝標準：積込機種･規格＝ﾊﾞｯｸﾎｳ山積0.8m3（平積0.6m3）：土質＝土砂（岩塊･玉石混り土含む）：DID区間の有無＝無し：運搬距離（km）（DID区間無）＝0.3km以下：【ダンプトラック［オンロード・ディーゼル］｜１０ｔ積級　】【タイヤ損耗費｜１０ｔ積級　良好　供用日　】	ｍ３	1			CB210110 管理費区分 無 単-70号
計						
単価						

1次単価表

単-34号

単価適用年月	20260722
歩掛適用年月	20260722
労務調整-超過-規制	1.000-00000020

名称	排水管	単位	m	数量	1	単価	
規格	VUφ100㎜						

名称	規格／条件	単位	数量	単価	金額	摘要
硬質塩化ビニル管据付工	呼び径＝φ100㎜：	m	1			D9160000 管理費区分 無 単-71号
硬質塩化ビニル管（薄肉管）	ＶＵ－１００	m	1			Z005002016 管理費区分 無 刊行物単価
計						
単価						

1次単価表

単-35号

単価適用年月	20260722
歩掛適用年月	20260722
労務調整-超過-規制	1.000-00000020

名称	硬質ポリ塩化ビニル継手	単位	個	数量	1	単価	
規格	45°エルボ　VUφ100㎜						

名称	規格／条件	単位	数量	単価	金額	摘要
硬質塩化ビニル管ＲＲ継手工	呼び径＝φ100㎜：	口	2			D9162000 管理費区分 無 単-72号
硬質ポリ塩化ビニル管継手	45°エルボ　φ100	個	1			WYB00081 管理費区分 無 刊行物単価
計						
単価						

1次単価表

単-36号

単価適用年月	20260722
歩掛適用年月	20260722
労務調整-超過-規制	1.000-00000020

名称	浸透桝	単位	箇所	数量	1	単価	
規格							

名称	規格／条件	単位	数量	単価	金額	摘要
プレキャスト集水桝	作業区分＝据付：製品質量（kg/基）＝1200kgを超え1600kg以下：基礎砕石の有無＝無し：費用の内訳＝全ての費用：	基	1			CB222800 管理費区分 無 単-73号
浄化槽用　浸透桝下部桝	鉄筋コンクリート管　φ900×1,000　有孔　631kg	本	1			WYB00065 管理費区分 無 下水道見積単価
浄化槽用　浸透桝上部桝	鉄筋コンクリート管　φ900×1,000　631kg	本	1			WYB00066 管理費区分 無 下水道見積単価
浄化槽用　浸透桝安定板	鉄筋コンクリート管　φ1200×200×100/120　154kg	個	1			WYB00044 管理費区分 無 下水道見積単価
浄化槽用　浸透桝蓋	鉄筋コンクリート管　φ900用 70/80　2つ割取手付166kg	個	1			WYB00043 管理費区分 無 下水道見積単価
計						
単価						

1次単価表

単-37号

単価適用年月	20260722
歩掛適用年月	20260722
労務調整-超過-規制	1.000-00000020

名称	透水砕石	単位	m3	数量	1	単価	
規格	粒度調整砂利5～40㎜ t=1.17m						

名称	規格／条件	単位	数量	単価	金額	摘要
埋戻し	施工方法＝最大埋戻幅1m以上4m未満：	m３	1			CB210410 管理費区分 無 単-74号
粒度調整砂利	５～４０㎜	m３	1			ZKD0015000 管理費区分 無 地方資材単価
計						
単価						

1次単価表

単-38号

単価適用年月	20260722
歩掛適用年月	20260722
労務調整-超過-規制	1.000-00000020

名称	止水シール	単位	m	数量	1	単価	
規格							

名称	規格／条件	単位	数量	単価	金額	摘要
止水シール	１５×１５	m	1			ZKD2955700 管理費区分 無 地方資材単価
計						
単価						

1次単価表

単-39号

単価適用年月	20260722
歩掛適用年月	20260722
労務調整-超過-規制	1.000-00000020

名称	透水シール	単位	m2	数量	1	単価	
規格	【土木安定シート｜不織布 引張強度490N/5cm以下級 】						

名称	規格／条件	単位	数量	単価	金額	摘要
吸出し防止材敷設工	【土木安定シート｜不織布 引張強度490N/5cm以下級 】	ｍ２	1			WB220312 管理費区分 無 単-75号
計						
単価						

参考資料（1）（施工パッケージ）

単-40号　　CB210030

単価適用年月	20260722
歩掛適用年月	20260722
労務調整-超過-規制	1.000-00000020

名称	床掘り	単位	m３	数量	1	単価	
規格	土砂 標準 無し 無し						

名称	規格／条件	単位	構成比率	標準単価	単価	摘要
標準単価						
労務構成比率		%				
運転手（特殊）	割増対象賃金比 0.788	%				R0114 管理費区分 無 二省労務単価
材料構成比率		%				
軽油	ミニローリー渡し	%				Z006702002 管理費区分 無 刊行物単価
機械構成比率		%				
バックホウ（クローラ）［標準］	山積０．８ｍ３（平積０．６ｍ３） 排出ｶﾞｽ対策型基準値及び低・超低騒音型によらず適用 リース置場渡し	%				L001010007 管理費区分 無 刊行物単価

参考資料（1）（施工パッケージ）

単-41号　　CB210410

単価適用年月	20260722
歩掛適用年月	20260722
労務調整-超過-規制	1.000-00000020

名称	埋戻し	単位	m３	数量	1	単価	
規格	最大埋戻幅4m以上						

名称	規格／条件	単位	構成比率	標準単価	単価	摘要
標準単価						
労務構成比率		%				
特殊作業員	割増対象賃金比 0.780	%				R0101 管理費区分 無 二省労務単価
普通作業員	割増対象賃金比 0.842	%				R0102 管理費区分 無 二省労務単価
運転手（特殊）	割増対象賃金比 0.788	%				R0114 管理費区分 無 二省労務単価
材料構成比率		%				
軽油	ミニローリー渡し	%				Z006702002 管理費区分 無 刊行物単価
ガソリン	レギュラー　スタンド渡し　無鉛　JIS K 2202 2号	%				Z006704001 管理費区分 無 刊行物単価
機械構成比率		%				
バックホウ（クローラ）［標準］	山積０．８ｍ３（平積０．６ｍ３）　排出ｶﾞｽ対策型基準値及び低・超低騒音型によらず適用　リース置場渡し	%				L001010007 管理費区分 無 刊行物単価
振動ローラ（舗装用）［ハンドガイド式］	運転質量0.5～0.6t　リース置場渡し	%				L001070001 管理費区分 無 刊行物単価

参考資料（1）（施工パッケージ）

単-41号　　CB210410

単価適用年月	20260722
歩掛適用年月	20260722
労務調整-超過-規制	1.000-00000020

名称	埋戻し	単位	ｍ3	数量	1	単価	
規格	最大埋戻幅4m以上						

名称	規格／条件	単位	構成比率	標準単価	単価	摘要
タンパ及びランマ	質量　６０～８０ｋｇ　リース置場渡し	%				L001180001 管理費区分 無 刊行物単価

参考資料（1）（施工パッケージ）

単-42号　　CB210410

単価適用年月	20260722
歩掛適用年月	20260722
労務調整-超過-規制	1.000-00000020

名称	埋戻し	単位	m３	数量	1	単価	
規格	最大埋戻幅4m以上						

名称	規格／条件	単位	構成比率	標準単価	単価	摘要
標準単価						
労務構成比率		%				
特殊作業員	割増対象賃金比 0.780	%				R0101 管理費区分 無 二省労務単価
普通作業員	割増対象賃金比 0.842	%				R0102 管理費区分 無 二省労務単価
運転手（特殊）	割増対象賃金比 0.788	%				R0114 管理費区分 無 二省労務単価
材料構成比率		%				
軽油	ミニローリー渡し	%				Z006702002 管理費区分 無 刊行物単価
ガソリン	レギュラー　スタンド渡し　無鉛　JIS K 2202 2号	%				Z006704001 管理費区分 無 刊行物単価
機械構成比率		%				
バックホウ（クローラ）［標準］	山積０．８ｍ３（平積０．６ｍ３）　排出ｶﾞｽ対策型基準値及び低・超低騒音型によらず適用　リース置場渡し	%				L001010007 管理費区分 無 刊行物単価
振動ローラ（舗装用）［ハンドガイド式］	運転質量0.5～0.6t　リース置場渡し	%				L001070001 管理費区分 無 刊行物単価

参考資料（1）（施工パッケージ）

単-42号　　CB210410

単価適用年月	20260722
歩掛適用年月	20260722
労務調整-超過-規制	1.000-00000020

名称	埋戻し	単位	ｍ3	数量	1	単価	
規格	最大埋戻幅4m以上						

名称	規格／条件	単位	構成比率	標準単価	単価	摘要
タンパ及びランマ	質量　６０～８０ｋｇ　リース置場渡し	%				L001180001 管理費区分 無 刊行物単価

参考資料（1）（施工パッケージ）

単-43号　　CB210110

単価適用年月	20260722
歩掛適用年月	20260722
労務調整-超過-規制	1.000-00000020

名称	土砂等運搬	単位	m３	数量	1	単価	
規格	標準 ﾊﾞｯｸﾎｳ山積0.8m3（平積0.6m3）　土砂（岩塊･玉石混り土含む）　無し 0.3km以下						

名称	規格／条件	単位	構成比率	標準単価	単価	摘要
標準単価						
労務構成比率		%				
運転手（一般）	割増対象賃金比 0.813	%				R0115 管理費区分 無 二省労務単価
材料構成比率		%				
軽油	ミニローリー渡し	%				Z006702002 管理費区分 無 刊行物単価
機械構成比率		%				
ダンプトラック［オンロード・ディーゼル］ 【タイヤ損耗費】	１０ｔ積級 【１０ｔ積級　良好　供用日】	%				M000301005 管理費区分 無 刊行物単価

参考資料（1）

単-44号　　WYB00055

単価適用年月	20260722
歩掛適用年月	20260722
労務調整-超過-規制	1.000-00000020

名称	合併処理浄化槽設置工	単位	基	数量	1	単価	
規格	5人槽						

名称	規格／条件	単位	数量	単価	金額	摘要
浮上防止アンカー取付工	アンカー4本	箇所	1			WYB00056 管理費区分 無 単-76号 Z1
本体水平調整工	5人槽	箇所	1			WYB00057 管理費区分 無 単-77号 Z1
本体据付工	同上	箇所	1			WYB00058 管理費区分 無 単-78号 Z1
トラッククレーン［油圧伸縮ジブ型］	４．９ｔ吊≪機械使用条件＝供用日当り損料（11欄）：岩石割増しコード＝岩石工の割増対象にしない：機械損耗部品補正＝良好：供用日当り運転時間＝標準時間：交替制による割増し＝交替制を適用しない：異常補正＝0：基礎価格補正＝しない：輸送補正＝しない：運転日当り運転時間＝標準時間≫	供用日	0.08			M000402008 管理費区分 無 刊行物単価 Z1
諸雑費（まるめ）		式	1			ZS3000004 管理費区分 無 ZZ1
計						
単価						

参考資料（1）

単-45号　　WYB00059

単価適用年月	20260722
歩掛適用年月	20260722
労務調整-超過-規制	1.000-00000020

名称	硬質塩化ビニル管布設	単位	m	数量	1	単価	
規格	VUφ100㎜						

名称	規格／条件	単位	数量	単価	金額	摘要
小配管据付け ｽﾃﾝﾚｽ鋼鋼管､塩化ﾋﾞﾆﾙ管	管種＝塩化ビニル管：配管場所＝排水通気用：呼び径＝φ100㎜：既設配管・機器設置場所での作業＝無：歩掛りの補正（実数入力）＝1無：	m	1			DGE10080 管理費区分 無 単-79号 Z1
硬質塩化ビニル管（薄肉管）	ＶＵ－１００	m	1			Z005002016 管理費区分 無 刊行物単価 Z1
諸雑費（まるめ）		式	1			ZS3000004 管理費区分 無 ZZ1
計						
単価						

参考資料（1）

単-46号　　WYB00004

単価適用年月	20260722
歩掛適用年月	20260722
労務調整-超過-規制	1.000-00000020

名称	臭気管設置	単位	m	数量	1	単価	
規格	VUφ65㎜						

名称	規格／条件	単位	数量	単価	金額	摘要
小配管据付け ｽﾃﾝﾚｽ鋼鋼管､塩化ﾋﾞﾆﾙ管	管種＝塩化ビニル管：配管場所＝排水通気用：呼び径＝φ65㎜：既設配管・機器設置場所での作業＝無：歩掛りの補正（実数入力）＝1無：	m	1			DGE10080 管理費区分 無 単-80号
硬質塩化ビニル管キャップ	VUφ65㎜	個	1			WYB00050 管理費区分 無 下水道見積単価
硬質塩化ビニル管	同上	m	1			WYB00049 管理費区分 無 下水道見積単価
計						
単価						

参考資料（1）

単-47号　　DGD60010

単価適用年月	20260722
歩掛適用年月	20260722
労務調整-超過-規制	1.000-00000020

名称	硬質塩化ビニル管設置工（市場単価）	単位	m	数量	1	単価	
規格	呼び径 150㎜ 20m未満 無 無						

名称	規格／条件	単位	数量	単価	金額	摘要
硬質塩化ビニル管設置工	管径150㎜　材工共	m	1			Q2G1010010 管理費区分 無 刊行物単価 Z1
諸雑費（まるめ）		式	1			ZS3000004 管理費区分 無 ZZ1
計						
単価						

参考資料（1）

単-48号　　WYB00061

単価適用年月	20260722
歩掛適用年月	20260722
労務調整-超過-規制	1.000-00000020

名称	硬質塩化ビニル管	単位	m	数量	4	単価	
規格	VUφ150㎜ 有孔管						

名称	規格／条件	単位	数量	単価	金額	摘要
小配管据付け ｽﾃﾝﾚｽ鋼鋼管､塩化ﾋﾞﾆﾙ管	管種＝塩化ビニル管：配管場所＝排水通気用：呼び径＝φ150㎜：既設配管・機器設置場所での作業＝無：歩掛りの補正（実数入力）＝1無：	m	4			DGE10080 管理費区分 無 単-81号 Z1
硬質塩化ビニル管	VUφ150㎜ 有孔管	本	1			WYB00062 管理費区分 無 刊行物単価 Z1
諸雑費（まるめ）		式	1			ZS3000004 管理費区分 無 ZZ1
計						
単価						

参考資料（1）（施工パッケージ）

単-49号　　CB210030

単価適用年月	20260722
歩掛適用年月	20260722
労務調整-超過-規制	1.000-00000020

名称	床掘り	単位	m３	数量	1	単価	
規格	土砂 上記以外（小規模） 全ての費用						

名称	規格／条件	単位	構成比率	標準単価	単価	摘要
標準単価						
労務構成比率		%				
運転手（特殊）	割増対象賃金比 0.788	%				R0114 管理費区分 無 二省労務単価
普通作業員	割増対象賃金比 0.842	%				R0102 管理費区分 無 二省労務単価
材料構成比率		%				
軽油	ミニローリー渡し	%				Z006702002 管理費区分 無 刊行物単価
機械構成比率		%				
バックホウ（クローラ）［後方超小旋回型］	排ガス型（第２次） 山積０．２８ｍ３	%				M000202096 管理費区分 無 刊行物単価

参考資料（1）（施工パッケージ）

単-50号　　CB210410

単価適用年月	20260722
歩掛適用年月	20260722
労務調整-超過-規制	1.000-00000020

名称	埋戻し	単位	m３	数量	1	単価	
規格	上記以外（小規模）　土砂 全ての費用						

名称	規格／条件	単位	構成比率	標準単価	単価	摘要
標準単価						
労務構成比率		%				
普通作業員	割増対象賃金比 0.842	%				R0102 管理費区分 無 二省労務単価
特殊作業員	割増対象賃金比 0.780	%				R0101 管理費区分 無 二省労務単価
運転手（特殊）	割増対象賃金比 0.788	%				R0114 管理費区分 無 二省労務単価
材料構成比率		%				
軽油	ミニローリー渡し	%				Z006702002 管理費区分 無 刊行物単価
ガソリン	レギュラー　スタンド渡し　無鉛　JIS K 2202 2号	%				Z006704001 管理費区分 無 刊行物単価
機械構成比率		%				
バックホウ（クローラ）［後方超小旋回型］	排ガス型（第２次）　山積０．２８ｍ３	%				M000202096 管理費区分 無 刊行物単価
ランマ	質量６０～８０ｋｇ	%				M000806001 管理費区分 無 刊行物単価

参考資料（1）（施工パッケージ）

単-51号　　CB210410

単価適用年月	20260722
歩掛適用年月	20260722
労務調整-超過-規制	1.000-00000020

名称	埋戻し	単位	ｍ３	数量	1	単価	
規格	上記以外（小規模）　土砂 全ての費用						

名称	規格／条件	単位	構成比率	標準単価	単価	摘要
標準単価						
労務構成比率		%				
普通作業員	割増対象賃金比 0.842	%				R0102 管理費区分 無 二省労務単価
特殊作業員	割増対象賃金比 0.780	%				R0101 管理費区分 無 二省労務単価
運転手（特殊）	割増対象賃金比 0.788	%				R0114 管理費区分 無 二省労務単価
材料構成比率		%				
軽油	ミニローリー渡し	%				Z006702002 管理費区分 無 刊行物単価
ガソリン	レギュラー　スタンド渡し　無鉛　JIS K 2202 2号	%				Z006704001 管理費区分 無 刊行物単価
機械構成比率		%				
バックホウ（クローラ）［後方超小旋回型］	排ガス型（第２次）　山積０．２８ｍ３	%				M000202096 管理費区分 無 刊行物単価
ランマ	質量６０～８０ｋｇ	%				M000806001 管理費区分 無 刊行物単価

参考資料（1）（施工パッケージ）

単-52号　　CB210110

単価適用年月	20260722
歩掛適用年月	20260722
労務調整-超過-規制	1.000-00000020

名称	土砂等運搬	単位	m3	数量	1	単価	
規格	小規模 ﾊﾞｯｸﾎｳ山積0.28m3（平積0.2m3）　土砂（岩塊･玉石混り土含む） 無し 0.2km以下						

名称	規格／条件	単位	構成比率	標準単価	単価	摘要
標準単価						
労務構成比率		%				
運転手（一般）	割増対象賃金比 0.813	%				R0115 管理費区分 無 二省労務単価
材料構成比率		%				
軽油	ミニローリー渡し	%				Z006702002 管理費区分 無 刊行物単価
機械構成比率		%				
ダンプトラック［オンロード・ディーゼル］ 【タイヤ損耗費】	４ｔ積級 【４ｔ積級　良好　供用日】	%				M000301002 管理費区分 無 刊行物単価

参考資料（1）

単-53号　　D9170000

単価適用年月	20260722
歩掛適用年月	20260722
労務調整-超過-規制	1.000-00000020

名称	ポリエチレン管据付工	単位	m	数量	10	単価	
規格	φ 13㎜						

名称	規格／条件	単位	数量	単価	金額	摘要
配管工	割増対象賃金比 0.745	人	0.06			R0136 管理費区分 無 二省労務単価 Z1
普通作業員	割増対象賃金比 0.842	人	0.1			R0102 管理費区分 無 二省労務単価 Z1
諸雑費（まるめ）		式	1			ZS3000004 管理費区分 無 ZZ1
計						
単価						

参考資料（1）

単-54号　　WE122200

単価適用年月	20260722
歩掛適用年月	20260722
労務調整-超過-規制	1.000-00000020

名称	埋設標識シート敷設	単位	m	数量	100	単価	
規格	埋設標識シート敷設						

名称	規格／条件	単位	数量	単価	金額	摘要
電工	割増対象賃金比 0.692	人	0.4			R0201 管理費区分 無 二省労務単価 Z1
諸雑費（まるめ）		式	1			ZS3000004 管理費区分 無 ZZ1
計						
単価						

参考資料（1）（施工パッケージ）

単-55号　　CB221110

単価適用年月	20260722
歩掛適用年月	20260722
労務調整-超過-規制	1.000-00000020

名称	基礎砕石	単位	ｍ２	数量	1	単価	
規格	12.5㎝を超え17.5㎝以下 砕石（各種） 全ての費用						

名称	規格／条件	単位	構成比率	標準単価	単価	摘要
標準単価						
労務構成比率		%				
普通作業員	割増対象賃金比 0.842	%				R0102 管理費区分 無 二省労務単価
特殊作業員	割増対象賃金比 0.780	%				R0101 管理費区分 無 二省労務単価
運転手（特殊）	割増対象賃金比 0.788	%				R0114 管理費区分 無 二省労務単価
土木一般世話役	割増対象賃金比 0.753	%				R0125 管理費区分 無 二省労務単価
材料構成比率		%				
切込砂利	０～４０㎜	%				ZKD0005000 管理費区分 無 地方資材単価
軽油	ミニローリー渡し	%				Z006702002 管理費区分 無 刊行物単価
機械構成比率		%				
バックホウ（クローラ）［標準］	山積０．８ｍ３（平積０．６ｍ３） 排出ｶﾞｽ対策型基準値及び低・超低騒音型によらず適用 リース置場渡し	%				L001010007 管理費区分 無 刊行物単価

参考資料（1）

単-56号　　DX211800

単価適用年月	20260722
歩掛適用年月	20260722
労務調整-超過-規制	1.000-00000020

名称	基礎ブロック設置工	単位	個	数量	10	単価	
規格	2000kg＜W≦4000kg 据付						

名称	規格／条件	単位	数量	単価	金額	摘要
土木一般世話役	割増対象賃金比 0.753	人	0.63			R0125 管理費区分 無 二省労務単価 Z1
普通作業員	割増対象賃金比 0.842	人	1.88			R0102 管理費区分 無 二省労務単価 Z1
ラフテレーンクレーン［油圧伸縮ジブ型］	１６ｔ吊　排出ｶﾞｽ対策型基準値及び低・超低騒音型によらず適用 ｸﾚｰﾝ建設業者置場渡し	日	0.63			L001130004 管理費区分 無 刊行物単価 Z1
諸雑費（まるめ）		式	1			ZS3000004 管理費区分 無 ZZ1
計						
単価						

参考資料（1）（施工パッケージ）

単-57号　　CB240010

単価適用年月	20260722
歩掛適用年月	20260722
労務調整-超過-規制	1.000-00000020

名称	コンクリート	単位	m3	数量	1	単価	
規格	無筋･鉄筋構造物 人力打設 各種 一般養生 無し　全ての費用						

名称	規格／条件	単位	構成比率	標準単価	単価	摘要
標準単価						
労務構成比率		%				
普通作業員	割増対象賃金比 0.842	%				R0102 管理費区分 無 二省労務単価
特殊作業員	割増対象賃金比 0.780	%				R0101 管理費区分 無 二省労務単価
土木一般世話役	割増対象賃金比 0.753	%				R0125 管理費区分 無 二省労務単価
材料構成比率		%				
生コンクリート　混合Ｂ種	RC-1　21-8-40 C=280	%				ZKD1101000 管理費区分 無 地方資材単価

参考資料（1）（施工パッケージ）

単-58号　　CB240210

単価適用年月	20260722
歩掛適用年月	20260722
労務調整-超過-規制	1.000-00000020

名称	型枠	単位	m2	数量	1	単価	
規格	一般型枠 鉄筋･無筋構造物						

名称	規格／条件	単位	構成比率	標準単価	単価	摘要
標準単価						
労務構成比率		%				
型わく工	割増対象賃金比 0.882	%				R0133 管理費区分 無 二省労務単価
普通作業員	割増対象賃金比 0.842	%				R0102 管理費区分 無 二省労務単価
土木一般世話役	割増対象賃金比 0.753	%				R0125 管理費区分 無 二省労務単価

参考資料（1）（施工パッケージ）

単-59号　　CB431720

単価適用年月	20260722
歩掛適用年月	20260722
労務調整-超過-規制	1.000-00000020

名称	鉄筋	単位	t	数量	1	単価	
規格	SD345 D10 全ての費用						

名称	規格／条件	単位	構成比率	標準単価	単価	摘要
標準単価						
労務構成比率		%				
鉄筋工	割増対象賃金比 0.888	%				R0110 管理費区分 無 二省労務単価
普通作業員	割増対象賃金比 0.842	%				R0102 管理費区分 無 二省労務単価
土木一般世話役	割増対象賃金比 0.753	%				R0125 管理費区分 無 二省労務単価
材料構成比率		%				
鉄筋コンクリート用棒鋼	ＳＤ３４５　Ｄ１０　車上渡し	%				Z001102018 管理費区分 無 刊行物単価

参考資料（1）（施工パッケージ）

単-60号　　CB431720

単価適用年月	20260722
歩掛適用年月	20260722
労務調整-超過-規制	1.000-00000020

名称	鉄筋	単位	t	数量	1	単価	
規格	SD345 D13 全ての費用						

名称	規格／条件	単位	構成比率	標準単価	単価	摘要
標準単価						
労務構成比率		%				
鉄筋工	割増対象賃金比 0.888	%				R0110 管理費区分 無 二省労務単価
普通作業員	割増対象賃金比 0.842	%				R0102 管理費区分 無 二省労務単価
土木一般世話役	割増対象賃金比 0.753	%				R0125 管理費区分 無 二省労務単価
材料構成比率		%				
鉄筋コンクリート用棒鋼	ＳＤ３４５　Ｄ１３　車上渡し	%				Z001102019 管理費区分 無 刊行物単価

参考資料（1）（施工パッケージ）

単-61号　　CB240010

単価適用年月	20260722
歩掛適用年月	20260722
労務調整-超過-規制	1.000-00000020

名称	コンクリート	単位	m3	数量	1	単価	
規格	無筋･鉄筋構造物 ﾊﾞｯｸﾎｳ（ｸﾚｰﾝ機能付）打設 各種　一般養生 全ての費用						

名称	規格／条件	単位	構成比率	標準単価	単価	摘要
標準単価						
労務構成比率		%				
特殊作業員	割増対象賃金比 0.780	%				R0101 管理費区分 無 二省労務単価
普通作業員	割増対象賃金比 0.842	%				R0102 管理費区分 無 二省労務単価
土木一般世話役	割増対象賃金比 0.753	%				R0125 管理費区分 無 二省労務単価
運転手（特殊）	割増対象賃金比 0.788	%				R0114 管理費区分 無 二省労務単価
材料構成比率		%				
生コンクリート　混合Ｂ種	RC-1　21-8-40 C=280	%				ZKD1101000 管理費区分 無 地方資材単価
軽油	ミニローリー渡し	%				Z006702002 管理費区分 無 刊行物単価
機械構成比率		%				
バックホウ（クローラ）［標準・クレーン機能付き］	山積０．８ｍ３（平積０．６ｍ３）２．９ｔ吊　排出ｶﾞｽ対策型基準値及び低・超低騒音型によらず適用 ｸﾚｰﾝ建設業者置場渡し	%				L001010004 管理費区分 無 刊行物単価

参考資料（1）（施工パッケージ）

単-62号　　CB431720

単価適用年月	20260722
歩掛適用年月	20260722
労務調整-超過-規制	1.000-00000020

名称	鉄筋	単位	t	数量	1	単価	
規格	SD345 D10 全ての費用						

名称	規格／条件	単位	構成比率	標準単価	単価	摘要
標準単価						
労務構成比率		%				
鉄筋工	割増対象賃金比 0.888	%				R0110 管理費区分 無 二省労務単価
普通作業員	割増対象賃金比 0.842	%				R0102 管理費区分 無 二省労務単価
土木一般世話役	割増対象賃金比 0.753	%				R0125 管理費区分 無 二省労務単価
材料構成比率		%				
鉄筋コンクリート用棒鋼	ＳＤ３４５　Ｄ１０　車上渡し	%				Z001102018 管理費区分 無 刊行物単価

参考資料（1）（施工パッケージ）

単-63号　　CB431720

単価適用年月	20260722
歩掛適用年月	20260722
労務調整-超過-規制	1.000-00000020

名称	鉄筋	単位	t	数量	1	単価	
規格	SD345 D13 全ての費用						

名称	規格／条件	単位	構成比率	標準単価	単価	摘要
標準単価						
労務構成比率		%				
鉄筋工	割増対象賃金比 0.888	%				R0110 管理費区分 無 二省労務単価
普通作業員	割増対象賃金比 0.842	%				R0102 管理費区分 無 二省労務単価
土木一般世話役	割増対象賃金比 0.753	%				R0125 管理費区分 無 二省労務単価
材料構成比率		%				
鉄筋コンクリート用棒鋼	ＳＤ３４５　Ｄ１３　車上渡し	%				Z001102019 管理費区分 無 刊行物単価

参考資料（1）

単-64号　　DGD10800

単価適用年月	20260722
歩掛適用年月	20260722
労務調整-超過-規制	1.000-00000020

名称	ブロック据付工 斜壁､直壁等又はスラブの作業	単位	個	数量	1	単価	
規格	標準（1.0）						

名称	規格／条件	単位	数量	単価	金額	摘要
土木一般世話役	割増対象賃金比 0.753	人	0.1			R0125 管理費区分 無 二省労務単価 Z1
特殊作業員	割増対象賃金比 0.780	人	0.1			R0101 管理費区分 無 二省労務単価 Z1
普通作業員	割増対象賃金比 0.842	人	0.2			R0102 管理費区分 無 二省労務単価 Z1
トラッククレーン［油圧伸縮ジブ型］	４．９ｔ吊　リース置場渡し	日	0.1			L001120001 管理費区分 無 刊行物単価
諸雑費（率＋まるめ）	Z1の合計金額に3%を乗じた金額を算出する。	式	1			ZS8000004 管理費区分 無 ZZ1
計						
単価						

参考資料（1）

単-65号　　DGE10080

単価適用年月	20260722
歩掛適用年月	20260722
労務調整-超過-規制	1.000-00000020

名称	小配管据付け ｽﾃﾝﾚｽ鋼鋼管､塩化ﾋﾞﾆﾙ管	単位	m	数量	1	単価	
規格	塩化ビニル管 排水通気用 φ50㎜ 無 1無						

名称	規格／条件	単位	数量	単価	金額	摘要
配管工	割増対象賃金比 0.745	人	0.15			R0136 管理費区分 無 二省労務単価
計						
単価						

参考資料（1）（施工パッケージ）

単-66号　　CB225110

単価適用年月	20260722
歩掛適用年月	20260722
労務調整-超過-規制	1.000-00000020

名称	発泡スチロール設置	単位	m3	数量	1	単価	
規格	無し						

名称	規格／条件	単位	構成比率	標準単価	単価	摘要
標準単価						
労務構成比率		%				
普通作業員	割増対象賃金比 0.842	%				R0102 管理費区分 無 二省労務単価
土木一般世話役	割増対象賃金比 0.753	%				R0125 管理費区分 無 二省労務単価

参考資料（1）

単-67号　　WYB00040

単価適用年月	20260722
歩掛適用年月	20260722
労務調整-超過-規制	1.000-00000020

名称	発泡樹脂材	単位	m2	数量	1.66	単価	
規格	910×1820 t=50						

名称	規格／条件	単位	数量	単価	金額	摘要
押出法ポリスチレンフォーム保温材		枚	1			WYB00052 管理費区分 無 刊行物単価
計						
単価						

参考資料（1）（施工パッケージ）

単-68号　　CB210030

単価適用年月	20260722
歩掛適用年月	20260722
労務調整-超過-規制	1.000-00000020

名称	床掘り	単位	m３	数量	1	単価	
規格	土砂 標準 無し 無し						

名称	規格／条件	単位	構成比率	標準単価	単価	摘要
標準単価						
労務構成比率		%				
運転手（特殊）	割増対象賃金比 0.788	%				R0114 管理費区分 無 二省労務単価
材料構成比率		%				
軽油	ミニローリー渡し	%				Z006702002 管理費区分 無 刊行物単価
機械構成比率		%				
バックホウ（クローラ）［標準］	山積０．８ｍ３（平積０．６ｍ３） 排出ｶﾞｽ対策型基準値及び低・超低騒音型によらず適用 リース置場渡し	%				L001010007 管理費区分 無 刊行物単価

参考資料（1）（施工パッケージ）

単-69号　　CB210410

単価適用年月	20260722
歩掛適用年月	20260722
労務調整-超過-規制	1.000-00000020

名称	埋戻し	単位	m３	数量	1	単価	
規格	最大埋戻幅4m以上						

名称	規格／条件	単位	構成比率	標準単価	単価	摘要
標準単価						
労務構成比率		%				
特殊作業員	割増対象賃金比 0.780	%				R0101 管理費区分 無 二省労務単価
普通作業員	割増対象賃金比 0.842	%				R0102 管理費区分 無 二省労務単価
運転手（特殊）	割増対象賃金比 0.788	%				R0114 管理費区分 無 二省労務単価
材料構成比率		%				
軽油	ミニローリー渡し	%				Z006702002 管理費区分 無 刊行物単価
ガソリン	レギュラー　スタンド渡し　無鉛　JIS K 2202 2号	%				Z006704001 管理費区分 無 刊行物単価
機械構成比率		%				
バックホウ（クローラ）［標準］	山積０．８ｍ３（平積０．６ｍ３）　排出ｶﾞｽ対策型基準値及び低・超低騒音型によらず適用　リース置場渡し	%				L001010007 管理費区分 無 刊行物単価
振動ローラ（舗装用）［ハンドガイド式］	運転質量0.5～0.6t　リース置場渡し	%				L001070001 管理費区分 無 刊行物単価

参考資料（1）（施工パッケージ）

単-69号　　CB210410

単価適用年月	20260722
歩掛適用年月	20260722
労務調整-超過-規制	1.000-00000020

名称	埋戻し	単位	ｍ3	数量	1	単価	
規格	最大埋戻幅4m以上						

名称	規格／条件	単位	構成比率	標準単価	単価	摘要
タンパ及びランマ	質量　６０～８０ｋｇ　リース置場渡し	%				L001180001 管理費区分 無 刊行物単価

参考資料（1）（施工パッケージ）

単-70号　　CB210110

単価適用年月	20260722
歩掛適用年月	20260722
労務調整-超過-規制	1.000-00000020

名称	土砂等運搬	単位	m3	数量	1	単価	
規格	標準 ﾊﾞｯｸﾎｳ山積0.8m3（平積0.6m3）　土砂（岩塊･玉石混り土含む）　無し 0.3km以下						

名称	規格／条件	単位	構成比率	標準単価	単価	摘要
標準単価						
労務構成比率		%				
運転手（一般）	割増対象賃金比 0.813	%				R0115 管理費区分 無 二省労務単価
材料構成比率		%				
軽油	ミニローリー渡し	%				Z006702002 管理費区分 無 刊行物単価
機械構成比率		%				
ダンプトラック［オンロード・ディーゼル］ 【タイヤ損耗費】	１０ｔ積級 【１０ｔ積級　良好　供用日】	%				M000301005 管理費区分 無 刊行物単価

参考資料（1）

単-71号　　D9160000

単価適用年月	20260722
歩掛適用年月	20260722
労務調整-超過-規制	1.000-00000020

名称	硬質塩化ビニル管据付工	単位	m	数量	10	単価	
規格	φ100㎜						

名称	規格／条件	単位	数量	単価	金額	摘要
配管工	割増対象賃金比 0.745	人	0.12			R0136 管理費区分 無 二省労務単価 Z1
普通作業員	割増対象賃金比 0.842	人	0.2			R0102 管理費区分 無 二省労務単価 Z1
諸雑費（まるめ）		式	1			ZS3000004 管理費区分 無 ZZ1
計						
単価						

参考資料（1）

単-72号　　D9162000

単価適用年月	20260722
歩掛適用年月	20260722
労務調整-超過-規制	1.000-00000020

名称	硬質塩化ビニル管ＲＲ継手工	単位	口	数量	1	単価	
規格	φ100㎜						

名称	規格／条件	単位	数量	単価	金額	摘要
配管工	割増対象賃金比 0.745	人	0.05			R0136 管理費区分 無 二省労務単価 Z1
普通作業員	割増対象賃金比 0.842	人	0.05			R0102 管理費区分 無 二省労務単価 Z1
諸雑費（率＋まるめ）	Z1の合計金額に1%を乗じた金額を算出する。	式	1			ZS8000004 管理費区分 無 ZZ1
計						
単価						

参考資料（1）（施工パッケージ）

単-73号　　CB222800

単価適用年月	20260722
歩掛適用年月	20260722
労務調整-超過-規制	1.000-00000020

名称	プレキャスト集水桝	単位	基	数量	1	単価	
規格	据付 1200kgを超え1600kg以下 無し 全ての費用						

名称	規格／条件	単位	構成比率	標準単価	単価	摘要
標準単価						
労務構成比率		%				
普通作業員	割増対象賃金比 0.842	%				R0102 管理費区分 無 二省労務単価
運転手（特殊）	割増対象賃金比 0.788	%				R0114 管理費区分 無 二省労務単価
土木一般世話役	割増対象賃金比 0.753	%				R0125 管理費区分 無 二省労務単価
特殊作業員	割増対象賃金比 0.780	%				R0101 管理費区分 無 二省労務単価
材料構成比率		%				
軽油	ミニローリー渡し	%				Z006702002 管理費区分 無 刊行物単価
機械構成比率		%				
バックホウ（クローラ）［標準・クレーン機能付き］	山積０．５ｍ３（平積０．４ｍ３）２．９ｔ吊 排出ｶﾞｽ対策型基準値及び低・超低騒音型によらず適用 ｸﾚｰﾝ建設業者置場渡し	%				L001010009 管理費区分 無 刊行物単価

参考資料（1）（施工パッケージ）

単-74号　　CB210410

単価適用年月	20260722
歩掛適用年月	20260722
労務調整-超過-規制	1.000-00000020

名称	埋戻し	単位	ｍ３	数量	1	単価	
規格	最大埋戻幅1m以上4m未満						

名称	規格／条件	単位	構成比率	標準単価	単価	摘要
標準単価						
労務構成比率		%				
普通作業員	割増対象賃金比 0.842	%				R0102 管理費区分 無 二省労務単価
特殊作業員	割増対象賃金比 0.780	%				R0101 管理費区分 無 二省労務単価
運転手（特殊）	割増対象賃金比 0.788	%				R0114 管理費区分 無 二省労務単価
材料構成比率		%				
軽油	ミニローリー渡し	%				Z006702002 管理費区分 無 刊行物単価
ガソリン	レギュラー　スタンド渡し　無鉛　JIS K 2202 2号	%				Z006704001 管理費区分 無 刊行物単価
機械構成比率		%				
バックホウ（クローラ）［標準］	山積０．８ｍ３（平積０．６ｍ３）　排出ｶﾞｽ対策型基準値及び低・超低騒音型によらず適用　リース置場渡し	%				L001010007 管理費区分 無 刊行物単価
振動ローラ（舗装用）［ハンドガイド式］	運転質量0.5～0.6t　リース置場渡し	%				L001070001 管理費区分 無 刊行物単価

参考資料（1）（施工パッケージ）

単-74号　　CB210410

単価適用年月	20260722
歩掛適用年月	20260722
労務調整-超過-規制	1.000-00000020

名称	埋戻し	単位	m3	数量	1	単価	
規格	最大埋戻幅1m以上4m未満						

名称	規格／条件	単位	構成比率	標準単価	単価	摘要
タンパ及びランマ	質量　６０～８０ｋｇ　リース置場渡し	%				L001180001 管理費区分 無 刊行物単価

参考資料（1）

単-75号　　WB220312

単価適用年月	20260722
歩掛適用年月	20260722
労務調整-超過-規制	1.000-00000020

名称	吸出し防止材敷設工	単位	ｍ２	数量	100	単価	
規格							

名称	規格／条件	単位	数量	単価	金額	摘要
普通作業員	割増対象賃金比 0.842	人	0.5			R0102 管理費区分 無 二省労務単価 Z1
土木安定シート	不織布 引張強度490N/5cm以下級	ｍ２	108			ZAB1312000 管理費区分 無 道建設部策定単価 Z1
諸雑費（まるめ）		式	1			ZS3000004 管理費区分 無 ZZ1
計						
単価						

参考資料（2）

単-76号　　WYB00056

単価適用年月	20260722
歩掛適用年月	20260722
労務調整-超過-規制	1.000-00000020

名称	浮上防止アンカー取付工	単位	箇所	数量	1	単価	
規格	アンカー4本						

名称	規格／条件	単位	数量	単価	金額	摘要
型わく工	割増対象賃金比 0.882	人	1.2			R0133 管理費区分 無 二省労務単価 Z1
溶接工	割増対象賃金比 0.835	人	0.4			R0113 管理費区分 無 二省労務単価 Z1
諸雑費（まるめ）		式	1			ZS3000004 管理費区分 無 ZZ1
計						
単価						

参考資料（2）

単-77号　　WYB00057

単価適用年月	20260722
歩掛適用年月	20260722
労務調整-超過-規制	1.000-00000020

名称	本体水平調整工	単位	箇所	数量	1	単価	
規格	5人槽						

名称	規格／条件	単位	数量	単価	金額	摘要
特殊作業員	割増対象賃金比 0.780	人	0.12			R0101 管理費区分 無 二省労務単価
計						
単価						

参考資料（2）

単-78号　　WYB00058

単価適用年月	20260722
歩掛適用年月	20260722
労務調整-超過-規制	1.000-00000020

名称	本体据付工	単位	箇所	数量	1	単価	
規格	5人槽						

名称	規格／条件	単位	数量	単価	金額	摘要
とび工	割増対象賃金比 0.864	人	0.53			R0106 管理費区分 無 二省労務単価 Z1
諸雑費（まるめ）		式	1			ZS3000004 管理費区分 無 ZZ1
計						
単価						

参考資料（2）

単-79号　　DGE10080

単価適用年月	20260722
歩掛適用年月	20260722
労務調整-超過-規制	1.000-00000020

名称	小配管据付け ｽﾃﾝﾚｽ鋼鋼管、塩化ﾋﾞﾆﾙ管	単位	m	数量	1	単価	
規格	塩化ビニル管 排水通気用 φ100㎜ 無 1無						

名称	規格／条件	単位	数量	単価	金額	摘要
配管工	割増対象賃金比 0.745	人	0.28			R0136 管理費区分 無 二省労務単価
計						
単価						

参考資料（2）

単-80号　　DGE10080

単価適用年月	20260722
歩掛適用年月	20260722
労務調整-超過-規制	1.000-00000020

名称	小配管据付け ｽﾃﾝﾚｽ鋼鋼管、塩化ﾋﾞﾆﾙ管	単位	m	数量	1	単価	
規格	塩化ビニル管 排水通気用 φ65㎜ 無 1無						

名称	規格／条件	単位	数量	単価	金額	摘要
配管工	割増対象賃金比 0.745	人	0.19			R0136 管理費区分 無 二省労務単価
計						
単価						

参考資料（2）

単-81号　　DGE10080

単価適用年月	20260722
歩掛適用年月	20260722
労務調整-超過-規制	1.000-00000020

名称	小配管据付け ｽﾃﾝﾚｽ鋼鋼管、塩化ﾋﾞﾆﾙ管	単位	m	数量	1	単価	
規格	塩化ビニル管 排水通気用 φ150㎜ 無 1無						

名称	規格／条件	単位	数量	単価	金額	摘要
配管工	割増対象賃金比 0.745	人	0.41			R0136 管理費区分 無 二省労務単価
計						
単価						

登録単価＜データ無し＞

		工事名	第２工区合併処理浄化槽新設工事03

コード	名称	規格	単位	単価	登録年度	登録月	備考

個人用損料＜データ無し＞

工事番号		工事名	第２工区合併処理浄化槽新設工事03

コード	名称	規格	単位	区分	単価	登録年度	登録月	備考

集計リスト（材料）

	工事名	第２工区合併処理浄化槽新設工事03	当　初	工事区分	下水道
				集計区分	材料

コード	名称	規格	単位	数量	単価	金額	摘要
Z006702002	軽油	ミニローリー渡し	L	151.46			刊行物単価
Z006704001	ガソリン	レギュラー　スタンド渡し　無鉛　JIS K 2202　2号	L	0.967			刊行物単価
ZKD0084000	砂	洗い砂	m3	34.2			地方資材単価
ZS3000004	諸雑費（まるめ）		式	1			
Z005002016	硬質塩化ビニル管（薄肉管）	ＶＵ－１００	m	5			刊行物単価
ZAC9358000	止水キャップ	防水ｷｬｯﾌﾟ　φ150㎜ ｺﾞﾑ輪受口用	個	1			道産材 道建設部策定単価
ZAB6518000	硬質塩化ビニル管直管継手	φ150㎜　　継手部品を含む	個	1			刊行物単価
ZAB1202000	土木安定シート	織布 ﾅｲﾛﾝ･ﾎﾟﾘｴｽﾃﾙ系 引張強度981N/3cm以上級	m2	0.3			道建設部策定単価
ZAC2981000	接地棒(リード端子付)	１４φ×１５００	組	1			道建設部策定単価

集計リスト（材料）

	工事名	第２工区合併処理浄化槽新設工事03	当　初	工事区分	下水道
				集計区分	材料

コード	名称	規格	単位	数量	単価	金額	摘要
ZAC2568800	埋設標識シート	ﾎﾟﾘｴﾁﾚﾝｸﾛｽ ｼﾝｸﾞﾙ 巾150㎜ 電力・通信用	m	6			刊行物単価
ZKD0005000	切込砂利	０～４０㎜	ｍ３	0.179			地方資材単価
ZZ000001	その他（材料）		式	1			
ZKD1101000	生コンクリート　混合Ｂ種	RC-1　21-8-40 C=280	ｍ３	1.105			地方資材単価
Z001102018	鉄筋コンクリート用棒鋼	ＳＤ３４５　Ｄ１０　車上渡し	ｔ	0.04			刊行物単価
Z001102019	鉄筋コンクリート用棒鋼	ＳＤ３４５　Ｄ１３　車上渡し	ｔ	0.102			刊行物単価
ZKD1920000	生コンクリート空積割増	帯広地区	m3	1.97			地方資材単価
ZS8000004	諸雑費（率＋まるめ）		式	1			
Z005002013	硬質塩化ビニル管（薄肉管）	ＶＵ－５０	m	0.296			刊行物単価

集計リスト（材料）

	工事名	第２工区合併処理浄化槽新設工事03	当　初	工事区分	下水道
				集計区分	材料

コード	名称	規格	単位	数量	単価	金額	摘要
ZKD0015000	粒度調整砂利	５～４０㎜	ｍ３	12			地方資材単価
ZKD2955700	止水シール	１５×１５	ｍ	6			地方資材単価
ZAB1312000	土木安定シート	不織布 引張強度490N/5cm以下級	ｍ２	47.518			道建設部策定単価

集計リスト（材料）

	工事名	第２工区合併処理浄化槽新設工事03	当　初	工事区分	下水道
				集計区分	材料

コード	名称	規格	単位	数量	単価	金額	摘要
V001115003	ＰＥライニング鋼管	呼び径　２８	m	3			刊行物単価

集計リスト（その他）

	工事名	第２工区合併処理浄化槽新設工事03	当　初	工事区分	下水道
				集計区分	その他

コード	名称	規格	単位	数量	単価	金額	摘要
	諸雑費		式	1			

集計リスト（その他）

	工事名	第２工区合併処理浄化槽新設工事03	当　初	工事区分	下水道
				集計区分	その他

コード	名称	規格	単位	数量	単価	金額	摘要
	合併処理浄化槽	5人槽	基	1			下水道見積単価
	付属品一式(嵩上げリング H=300㎜)	他浮遊防止金具等	式	1			下水道見積単価
	硬質塩化ビニル管キャップ	VUφ65㎜	個	1			下水道見積単価
	硬質塩化ビニル管	VUφ65㎜	m	1			下水道見積単価
	止水シール	ﾌﾟﾁﾙｺﾞﾑ系 2PP-TM 15×15　コンクリート2次製品接着・止水用	m	7			下水道見積単価
	シーリング防水	目地 10×10㎜ ポリサルファイド	m	8			刊行物単価
	硬質塩化ビニル管	VUφ150㎜ 有孔管	本	0.124			刊行物単価
	鋳鉄蓋	VUφ150㎜	個	1			下水道見積単価
	ブロワ(ブロワボックス除く)	5人槽	台	1			下水道見積単価

集計リスト（その他）

	工事名	第２工区合併処理浄化槽新設工事03	当　初	工事区分	下水道
				集計区分	その他

コード	名称	規格	単位	数量	単価	金額	摘要
	ブロワボックス	B型 SUS304 W500×D400×H1700　コンクリート　アンカー含まない	台	1			下水道見積単価
	ポリエチレン管	水道用二層管　1種(軟質)	m	6			刊行物単価
	波付硬質ポリエチレン電線管	PEF　30mm	m	7			刊行物単価
	合成樹脂可とう管	PF一重管 φ16mm	m	2			刊行物単価
	600V架橋ポリエチレン絶縁ビニルシースケーブル	CVφ2.0mm2×2心	m	9			刊行物単価
	600Vﾋﾞﾆﾙ絶縁電線	IVケーブル2.6mm単線	m	2			刊行物単価
	浄化槽用基礎コンクリート平板	3,030×1,850×150	個	1			下水道見積単価
	浄化槽用上部ピット蓋	縞鋼板亜鉛メッキ 2,700×1,050用　W=104kg　5枚	組	1			下水道見積単価
	浄化槽用上部ピット	2,700×1,050×400　W=681.5kg	個	1			下水道見積単価

集計リスト（その他）

	工事名	第２工区合併処理浄化槽新設工事03	当　初	工事区分	下水道
				集計区分	その他

コード	名称	規格	単位	数量	単価	金額	摘要
	排水目皿	VUφ50用 D-3V	個	1			下水道見積単価
	押出法ポリスチレンフォーム保温材		枚	3.614			刊行物単価
	硬質ポリ塩化ビニル管継手	45°エルボ　φ100	個	2			刊行物単価
	浄化槽用　浸透桝下部桝	鉄筋コンクリート管　φ900×1,000　有孔 631kg	本	2			下水道見積単価
	浄化槽用　浸透桝上部桝	鉄筋コンクリート管　φ900×1,000　631kg	本	2			下水道見積単価
	浄化槽用　浸透桝安定板	鉄筋コンクリート管　φ1200×200×100/120 154kg	個	2			下水道見積単価
	浄化槽用　浸透桝蓋	鉄筋コンクリート管　φ900用 70/80　2つ割取手付166kg	個	2			下水道見積単価

法定福利費概算額

【機械設備以外の工事】

1	主たる工種	下水道工事（３）	
2	工事価格		
3	非対象額計（－）		(4)＋(5)＋(6)＋(7)
4	工場製作原価		機械設備の場合は製作原価
5	機器単体費		電気設備工事のみ
6	その他費目		VE管理費・スライド足切額等
7	業務委託料		電気設備工事のみ
8	対象額		(2)－(3)
9	法定福利費の割合		
10	法定福利費概算額		(8)×(9)

【機械設備工事】

11	主たる工種		
12	据付工事原価		
13	据付工事原価に占める法定福利費の割合		
14	据付工事原価に占める法定福利費		(12)×(13)
15	製作原価		
16	設計技術費対象額		(12)＋(15)
17	設計技術費対象額に占める法定福利費		(14)
18	設計技術費対象額に占める法定福利費の割合		(17)÷(16)
19	設計技術費		
20	設計技術費に占める法定福利費		(19)×(18)
21	工事原価		(12)＋(15)＋(19)
22	一般管理費等対象額に占める法定福利費		(14)＋(20)
23	一般管理費等対象額に占める法定福利費の割合		(22)÷(21)
24	一般管理費等		
25	一般管理費等に占める法定福利費		(24)×(23)
26	法定福利費概算額		(14)＋(20)＋(25)


【合　　計】

27	法定福利費概算額		(10)＋(26)


名称	令和８年度 第２工区合併処理浄化槽新設工事		
図名	設計平面図		
図番	1	縮尺	1 / 250
帯広市上下水道部技術室下水道課			

帯広市太平町864番地9

帯広市太平町

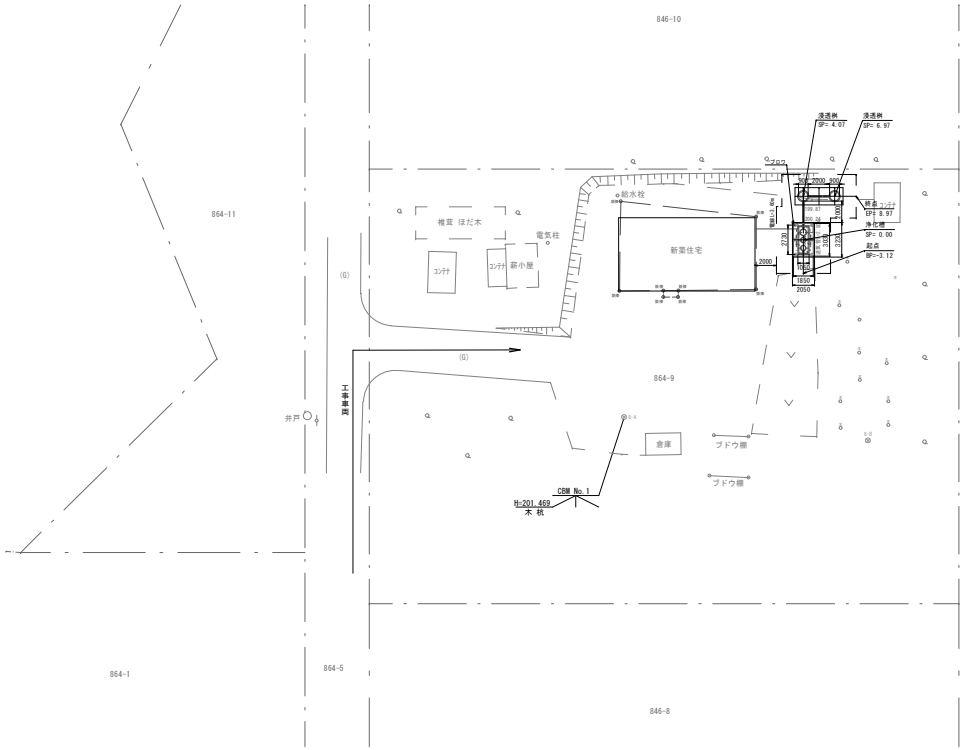

位置図 S=1：25,000

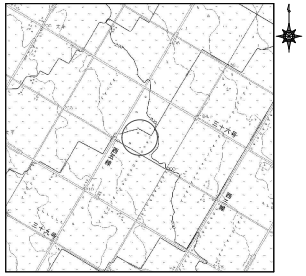

基準点成果表

点名	X	Y	摘要
8-A	-139765.742	-97805.093	木杭
8-B	-139779.460	-97786.779	木杭


世界測地系(測地成果2024)

浄化槽設置位置成果表

点名	X	Y	地盤高
SR1	-000000.000	-00000.000	000.00

世界測地系(測地成果2024)


縦断図

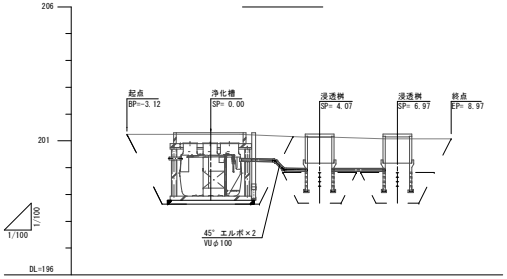

切深									
管底高		200.29		200.24		199.87	199.87	199.87	
勾配									
地盤高	201.25	201.24	201.24	201.24	200.20	200.20	201.14	201.14	201.14
測点	-3.12	-1.09	0.00	1.08	3.62	4.07	6.52	6.97	7.42	8.97

拡大図

S=1:150

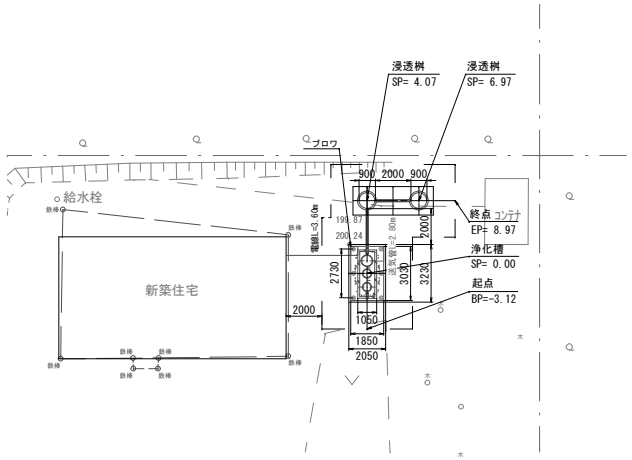


凡例	色別
用地界	濃桃
北電電柱	暗灰
ＮＴＴ電柱	暗灰
共架電柱	暗灰
既設石標	暗灰
既設道路中心標	暗灰
新設管(雨・汚)	赤
既設雨水管	明青
雨水マンホール	明青・赤
既設汚水管	茶
汚水マンホール	茶・赤
公共汚水マス	茶
上水道管	緑
上水道井	緑
給水メーター	緑
消火栓	緑
ガス弁	青紫
ガス管	青紫
道路雨水管	水
雨水マス	水
ＮＴＴ管路	橙
ＮＴＴハンドホール	橙
ＮＴＴマンホール	橙
道路計画線	明緑
切土線	緑
盛土線	明赤

※現地には表示用垂木を設置している。
浄化槽上部スラブの四隅に赤色
浸透桝中心に青色
浄化槽と浸透桝の掘削範囲各四隅に黄色
※地下埋設物については想定位置となる為、
施工時には試掘を行い確認する。


名称	令和８年度 第２工区合併処理浄化槽新設工事		
図名	設計平面図		
図番	2	縮尺	1 / 250
帯広市上下水道部技術室下水道課			

帯広市昭和町東3線110番地11

帯広市昭和町東三線

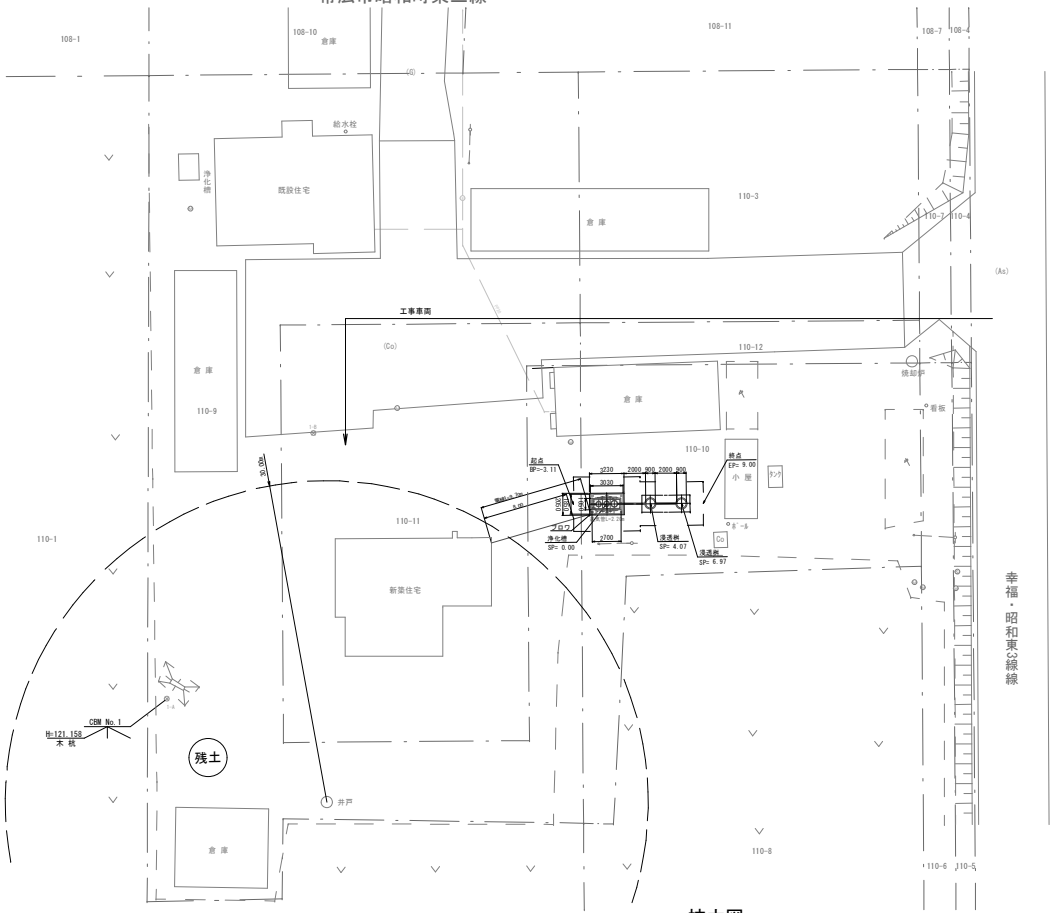

位置図 S=1：25,000

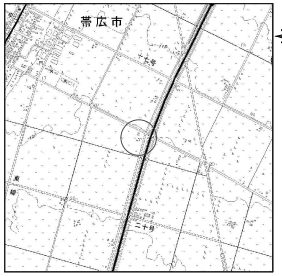


基準点成果表

点名	X	Y	摘要
1-A	-134596.151	-87718.974	木杭
1-B	-134576.383	-87698.731	木杭

浄化槽設置位置成果表

点名	X	Y	地盤高
1R1	-000000.000	-00000.000	000.00


縦断図

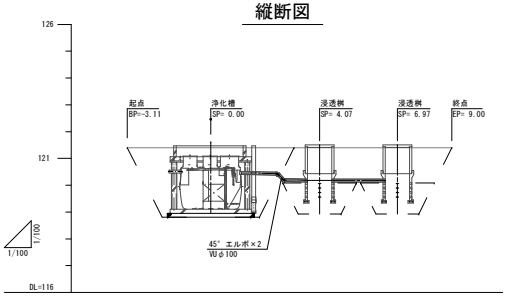


| | | |

名称	令和８年度 第２工区合併処理浄化槽新設工事		
図名	設計平面図		
図番	3	縮尺	1 / 250
帯広市上下水道部技術室下水道課			

帯広市八千代町219番地3

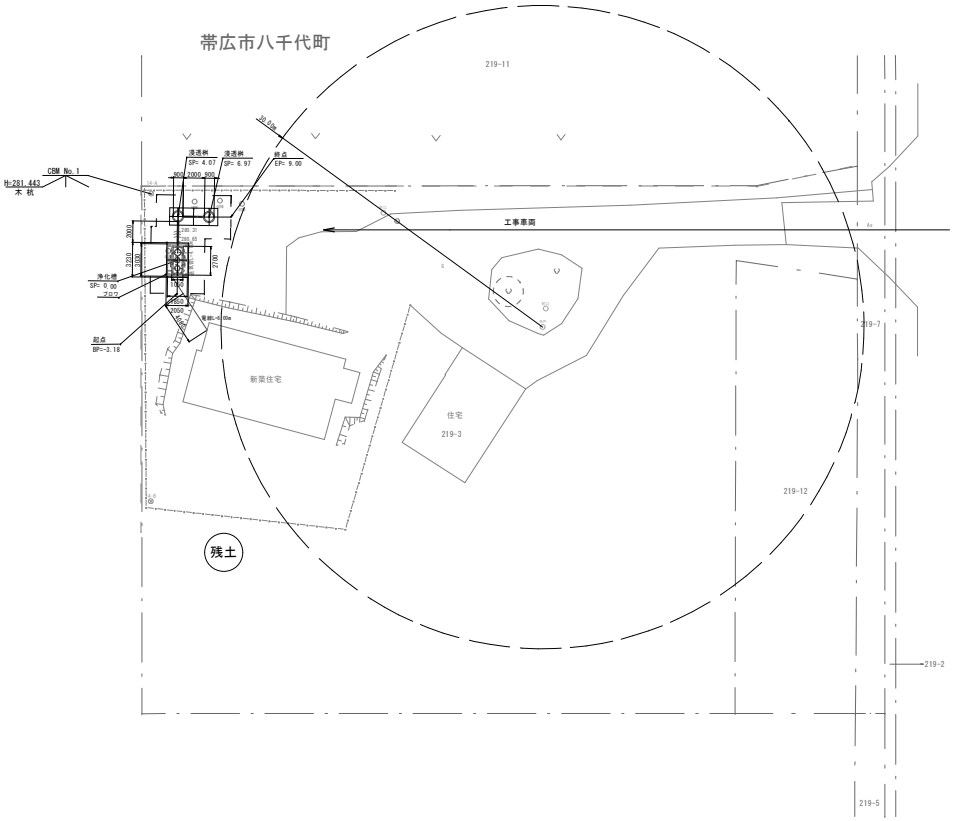

位置図 S=1：25,000

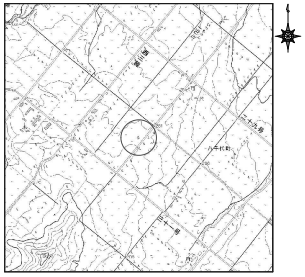


基準点成果表

点　名	X	Y	摘　要
14-A	-139783.135	-103585.408	木杭
14-B	-139805.058	-103603.876	木杭

浄化槽設置位置成果表

点　名	X	Y	地 盤 高
12R1	-000000.000	-00000.000	000.00


縦断図

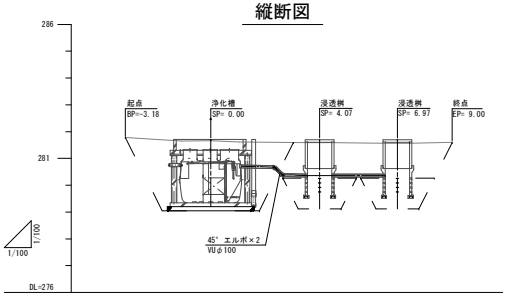

切　深									
管底高		280.70		280.66		280.31	280.31	280.31	280.31
勾　配									
地盤高	281.78	281.63	281.63	281.58	281.57	281.57	281.54	281.54	281.57
測　点	-3.18	-1.09	0.00	1.08	3.62	4.07	6.52	6.97	7.42	9.00

拡大図

S=1:150

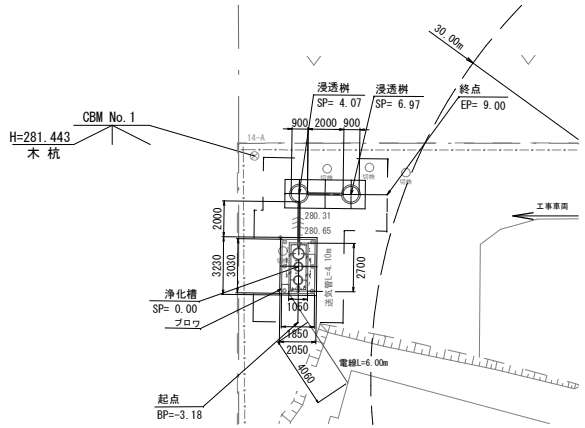


凡例	色別
用地界	濃桃
北電電柱	暗灰
ＮＴＴ電柱	暗灰
共架電柱	暗灰
既設石標	暗灰
既設道路中心標	暗灰
新設管(雨・汚)	赤
既設雨水管	明青
雨水マンホール	明青・赤
既設汚水管	茶
汚水マンホール	茶・赤
公共汚水マス	茶
上水道管	緑
上水道井	緑
給水メーター	緑
消火栓	緑
ガス弁	青紫
ガス管	青紫
道路雨水管	水
雨水マス	水
ＮＴＴ管路	橙
ＮＴＴハンドホール	橙
ＮＴＴマンホール	橙
道路計画線	明緑
切土線	緑
盛土線	明赤


※現地には表示用垂木を設置している。
　浄化槽上部スラブの四隅に赤色
　浸透桝中心に青色
　浄化槽と浸透桝の掘削範囲各四隅に黄色
※地下埋設物については想定位置となる為、
　施工時には試掘を行い確認する。

名称	参考図		
図名	標準施工図（5人槽）		
図番		縮尺	1/40
帯広市上下水道部技術室下水道課			


平面図

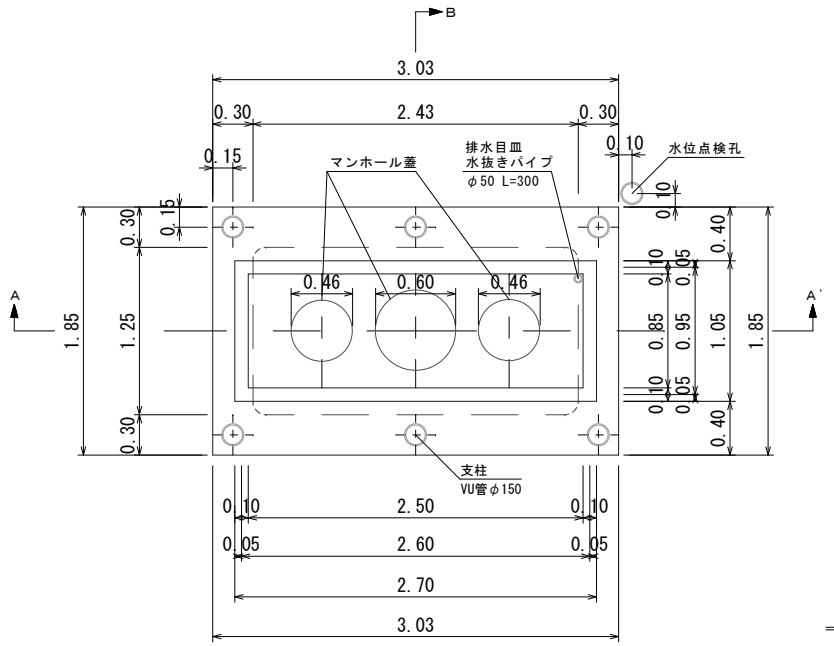


側面図
（A－A'）

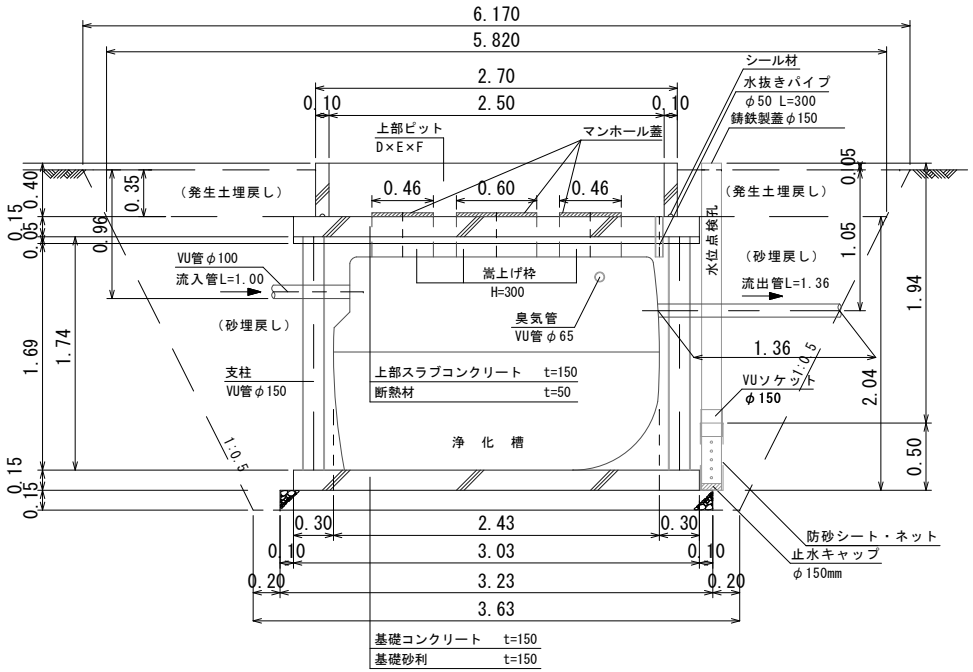


断面図
（B－B'）

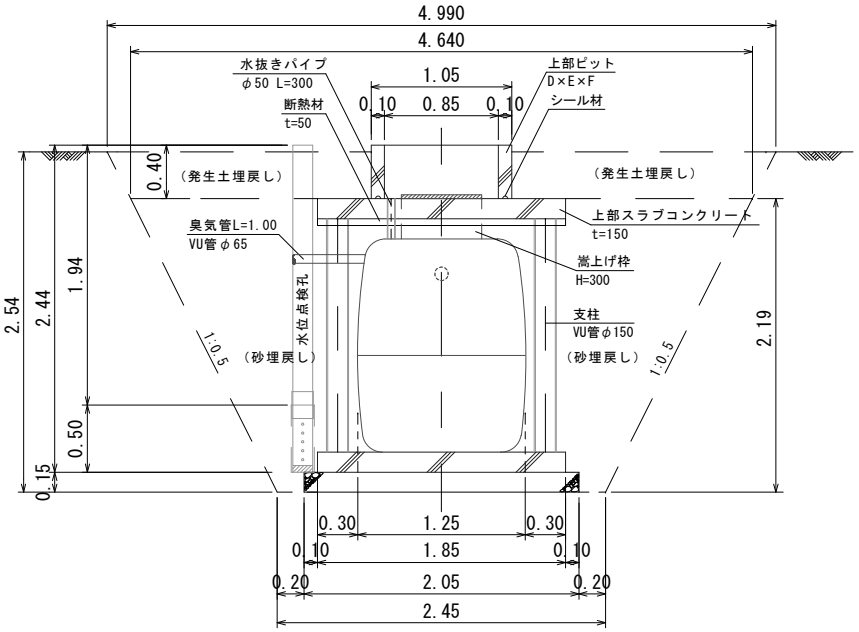


名称	参考図		
図名	配筋図　５人槽		
図番		縮尺	1/50
帯広市上下水道部技術室下水道課			

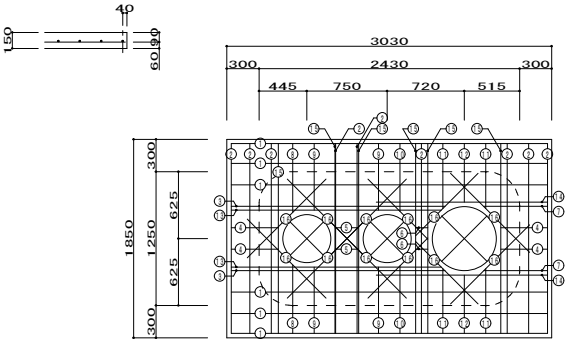

スラブ配筋図　1／50

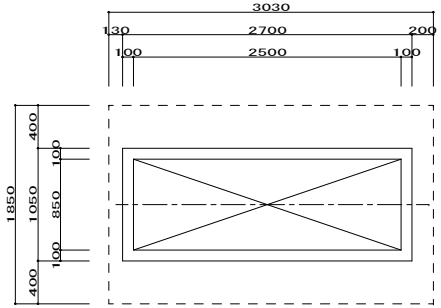

上部平面図　1／50

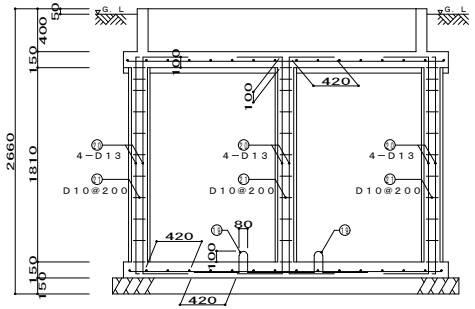


断面配筋図　1／50

符号	径	位置	断面加工図	L0	定着フック	継手	本数	延長D13	延長D10
①	D10	スラブ		2,950		2,950	6		17.70
②	D10	スラブ		1,770		1,770	9		15.93
③	D10	スラブ		2,000		2,000	2		4.00
④	D10	スラブ		440		440	4		1.76
⑤	D10	スラブ		220		220	2		0.44
⑥	D10	スラブ		120		120	2		0.24
⑦	D10	スラブ		600		600	2		1.20
⑧	D10	スラブ		640		640	2		1.28
⑨	D10	スラブ		620		620	4		2.48
⑩	D10	スラブ		630		630	2		1.26
⑪	D10	スラブ		610		610	4		2.44
⑫	D10	スラブ		550		550	2		1.10
⑬	D13	スラブ		1,960		1,960	2	3.92	
⑭	D13	スラブ		1,600		1,600	2	3.20	
⑮	D13	スラブ		1,770		1,770	6	10.62	
⑯	D13	スラブ		1,040		1,040	12	12.48	
合　計（m）								30.22	49.83


符号	径	位置	断面加工図	L0	定着フック	継手	本数	延長D13	延長D10
⑳	D13	支　柱	420 420	1,810	1,040	2,850	24	68.40	
㉑	D10	支　柱		220	120	340	66		22.44
合　計（m）								68.40	22.44

名称	参考図		
図名	上部ピット詳細図		
図番		縮尺	1/50
帯広市上下水道部技術室下水道課			

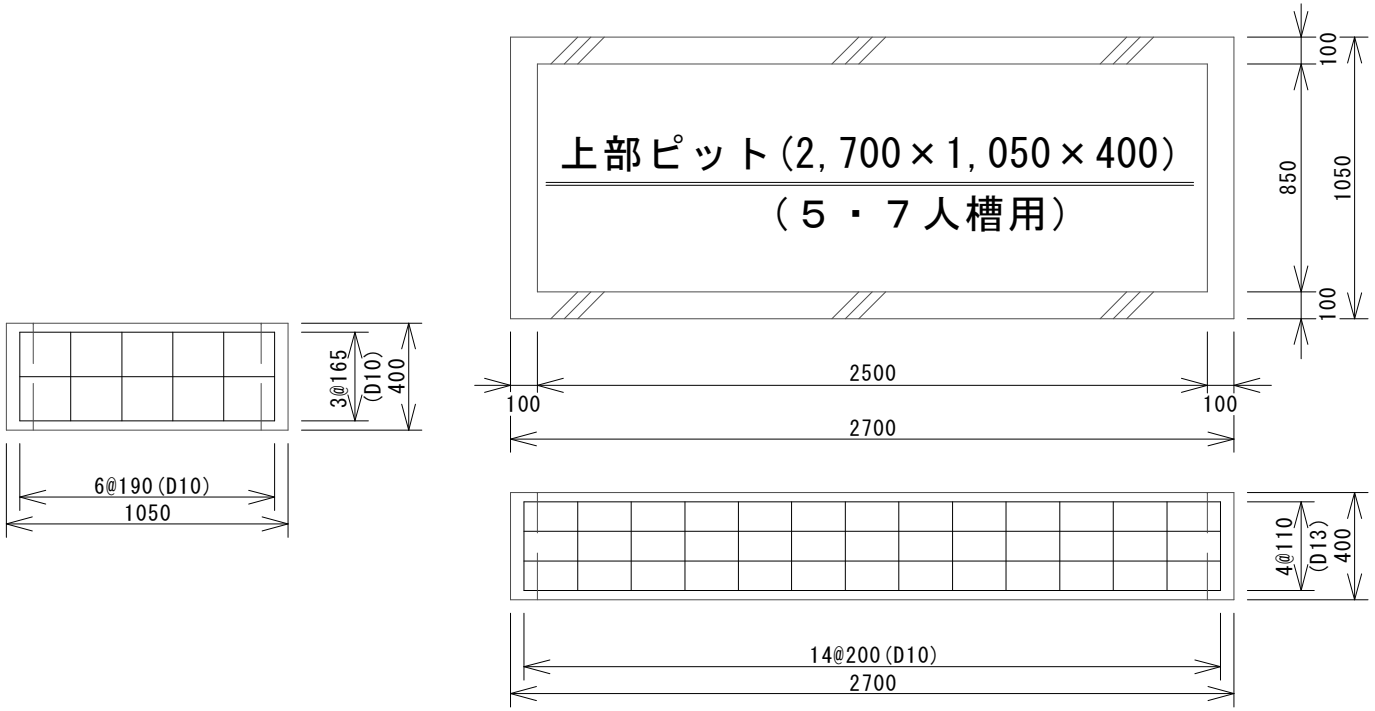


名称	参考図		
図名	浸透桝　標準施工図（１：０．５）		
図番		縮尺	１/５０
帯広市上下水道部技術室下水道課			


側　面　図
(A-A')

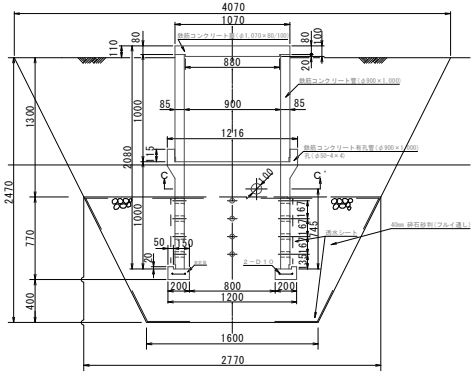


平　面　図

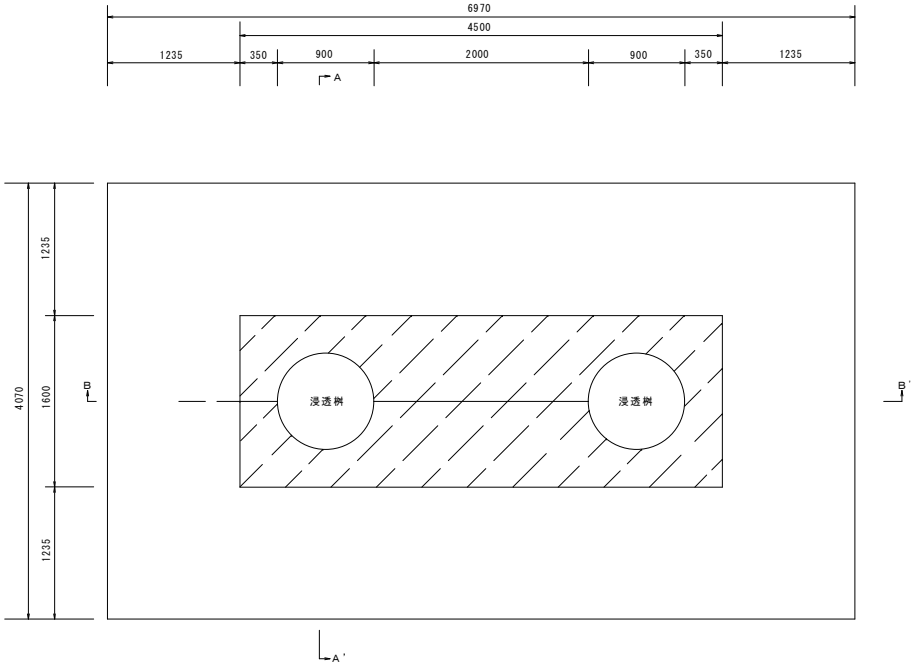


側　面　図
(B-B')

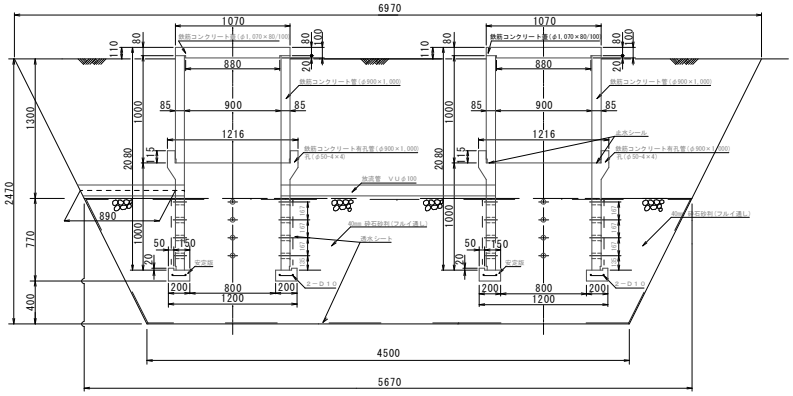


蓋取っ手部

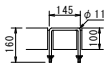


コンクリート蓋
(φ1070×80/70)

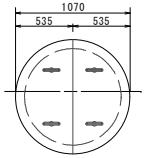

C－C'断面

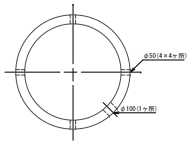


安定板
(φ1200×100/120)

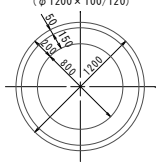


名称	参考図
図名	電気設備標準図
図番	縮尺

帯広市上下水道部技術室下水道課

配線標準平面図

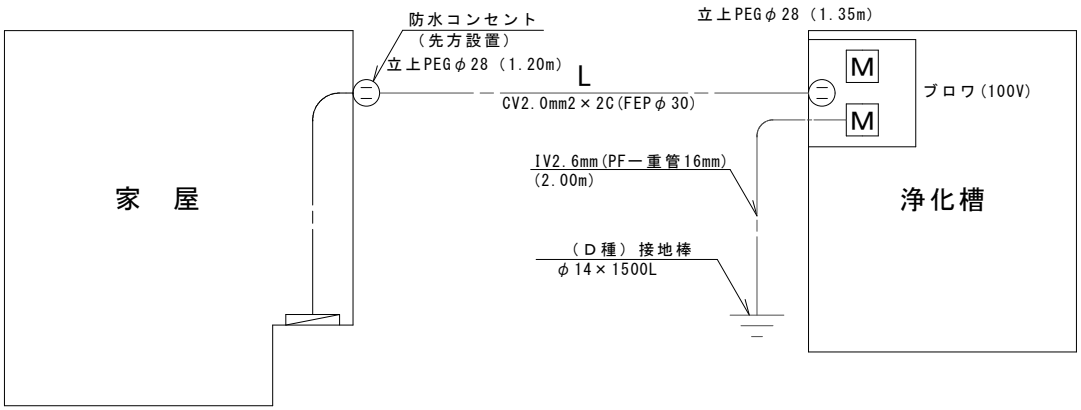


埋設設置位置図

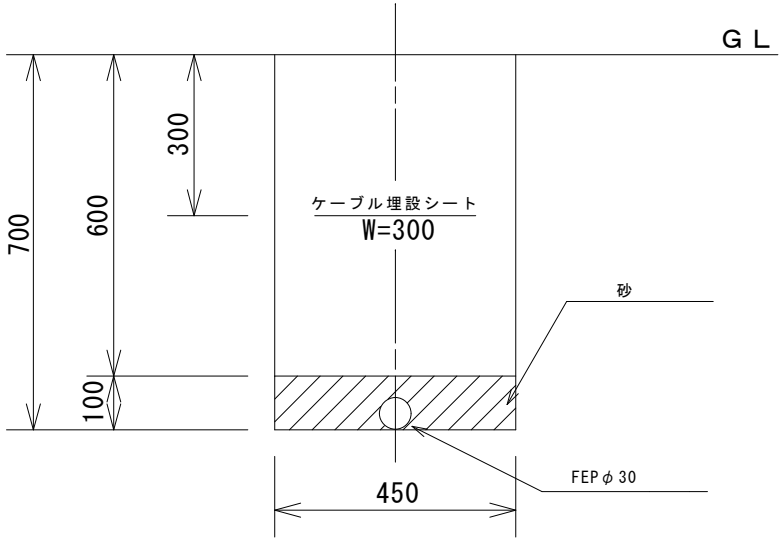


名称	参考図
図名	ブロワボックス
図番	縮尺

帯広市上下水道部技術室下水道課

架台詳細図

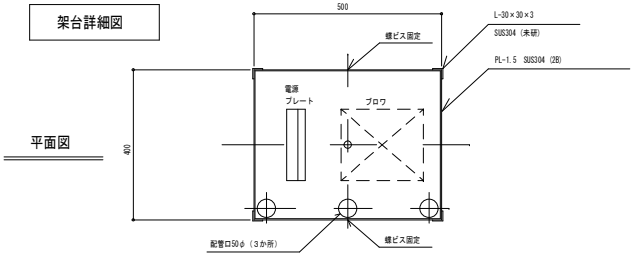


平面図

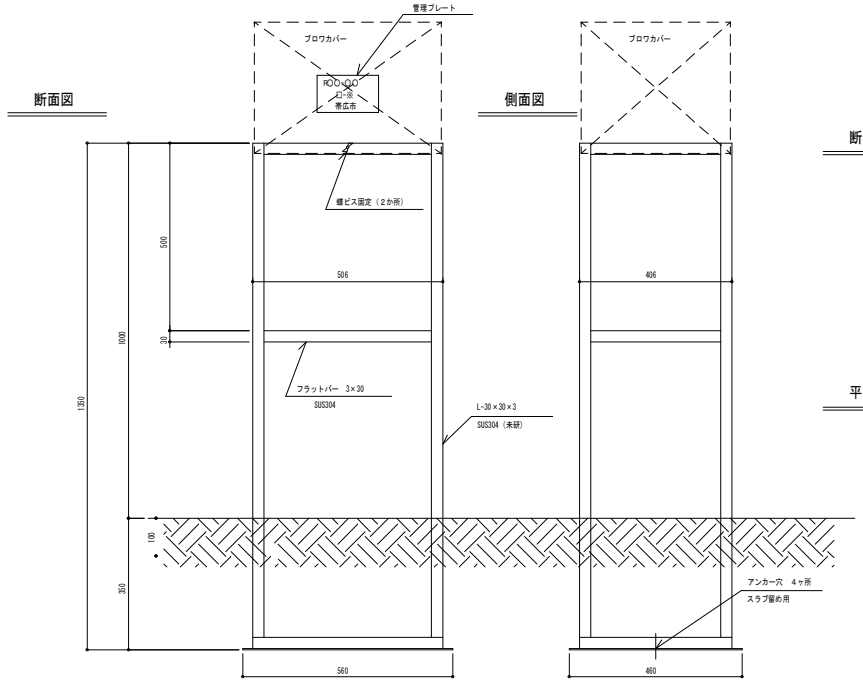


断面図　側面図


カバー詳細図

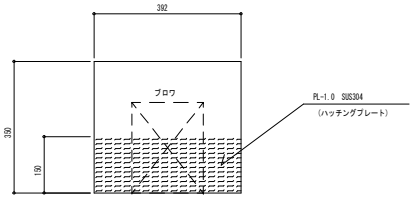

側面図

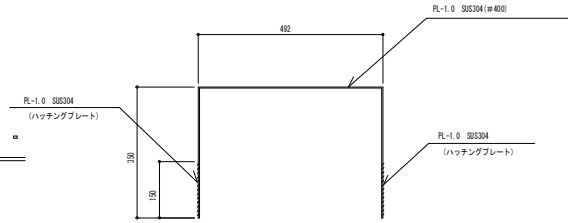

断面図

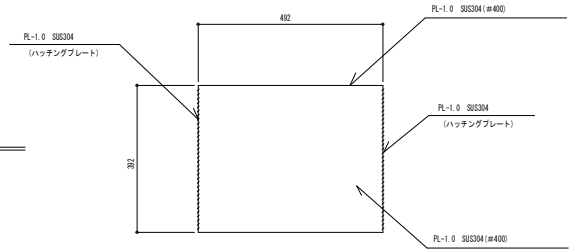

平面図