


工事名	令和 5 年度 帯広市上下水道 第 6 工区配水管布設工事（ゼロ市債）		
図面名	A・B路線 平面図・標準断面図		
縮 尺	図 示	図面番号	1 / 24
施工位置	西17条南1丁目		
帯広市上下水道部			


位置図
S=1 : 25,000



路線位置略図

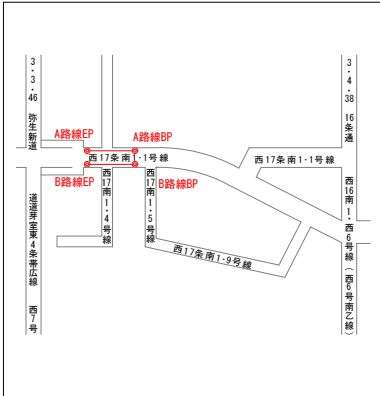

平面図
S=1:500

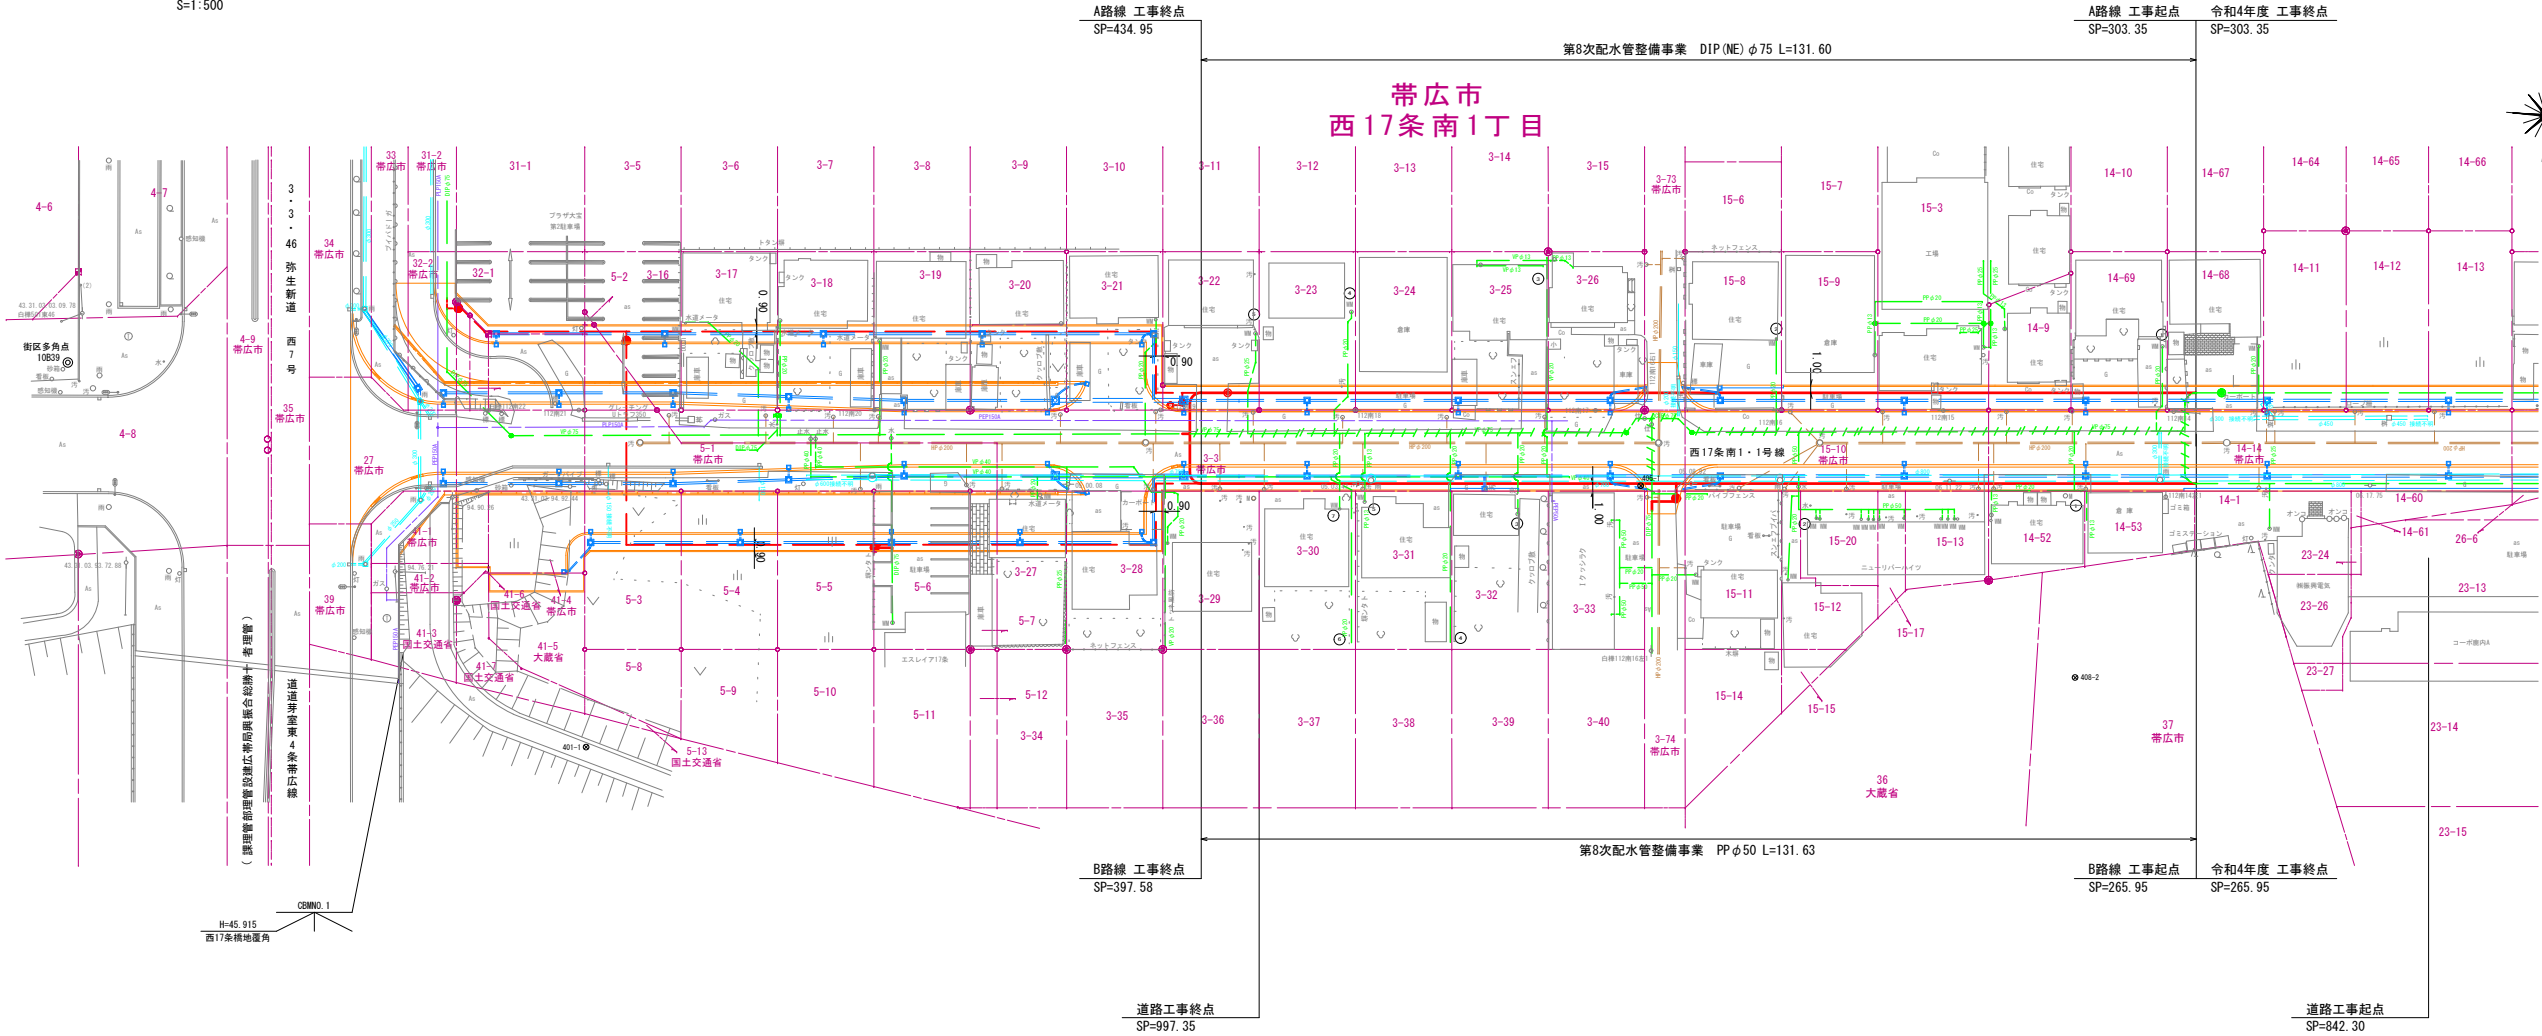


標準断面図
S=1:50

凡	例
新設管	—
既設管	—
廃止管	HHHHHHHHHH

凡	例	色別
用地界	—	牡丹
北電電柱	○	暗灰
N T T電柱	●	暗灰
共架電柱	●	暗灰
上水道弁	●	緑・赤
下水道マンホール	⑤	緑・明
給水メーター	①	茶
ガス弁	②	青紫
消火栓	③	緑・赤
既設石標	○	暗灰
既設道路中心標	●	暗灰
新設管	—	赤
既設管	—	緑
廃止管	HHHHHHHHHH	緑
新設管	—	赤
既設管	—	緑
廃止管	HHHHHHHHHH	緑
汚水管	—	茶
雨水管	—	明青
公共汚水樹	○	茶
道路雨水管	—	水
雨水樹	—	水
ガス管	—	青紫
N T T管路	—	橙
NTTハンドホール	—	橙
NTTマンホール	—	橙


本線

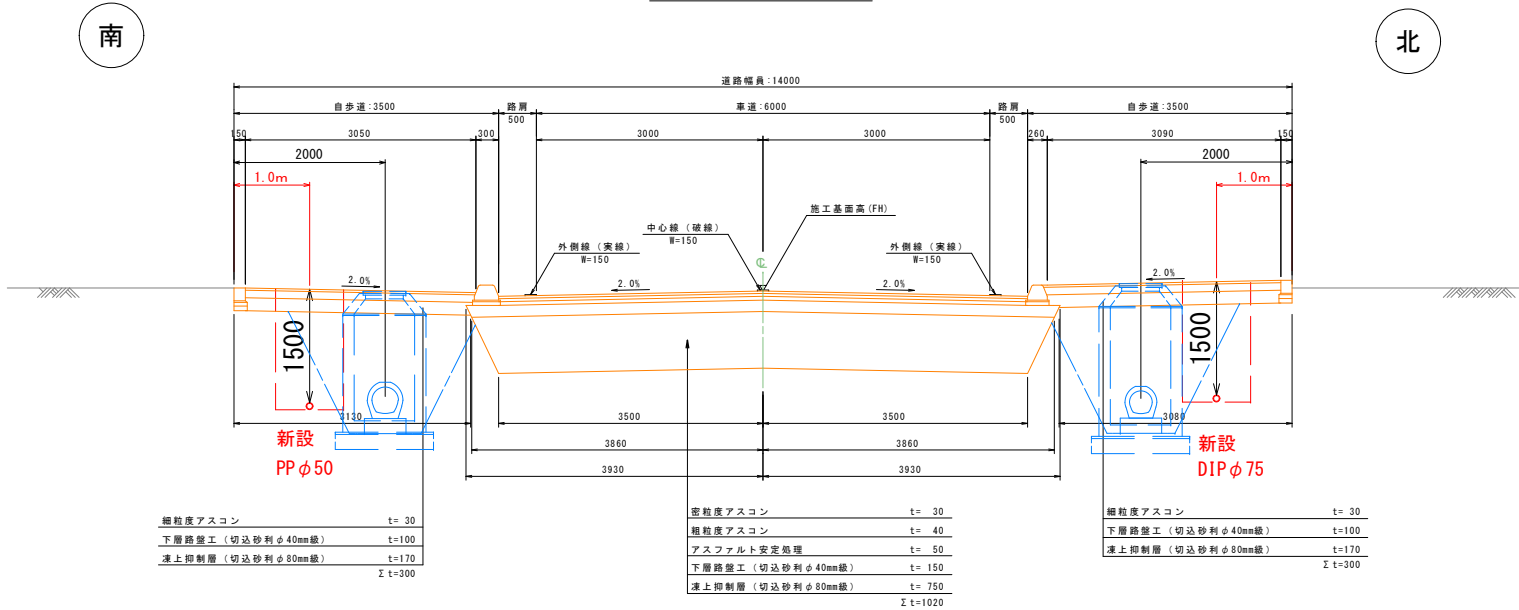

工 事 名	令和 5 年度 帯広市上下水道 第 6 工区配水管布設工事（ゼロ市債）		
図 面 名	A・B 路 線 給 水 切 替 図		
縮 尺	non scale	図面番号	3 / 24
施工位置	西 17 条 南 1 丁 目		
帯広市上下水道部			



給 水 切 替 図

non scale


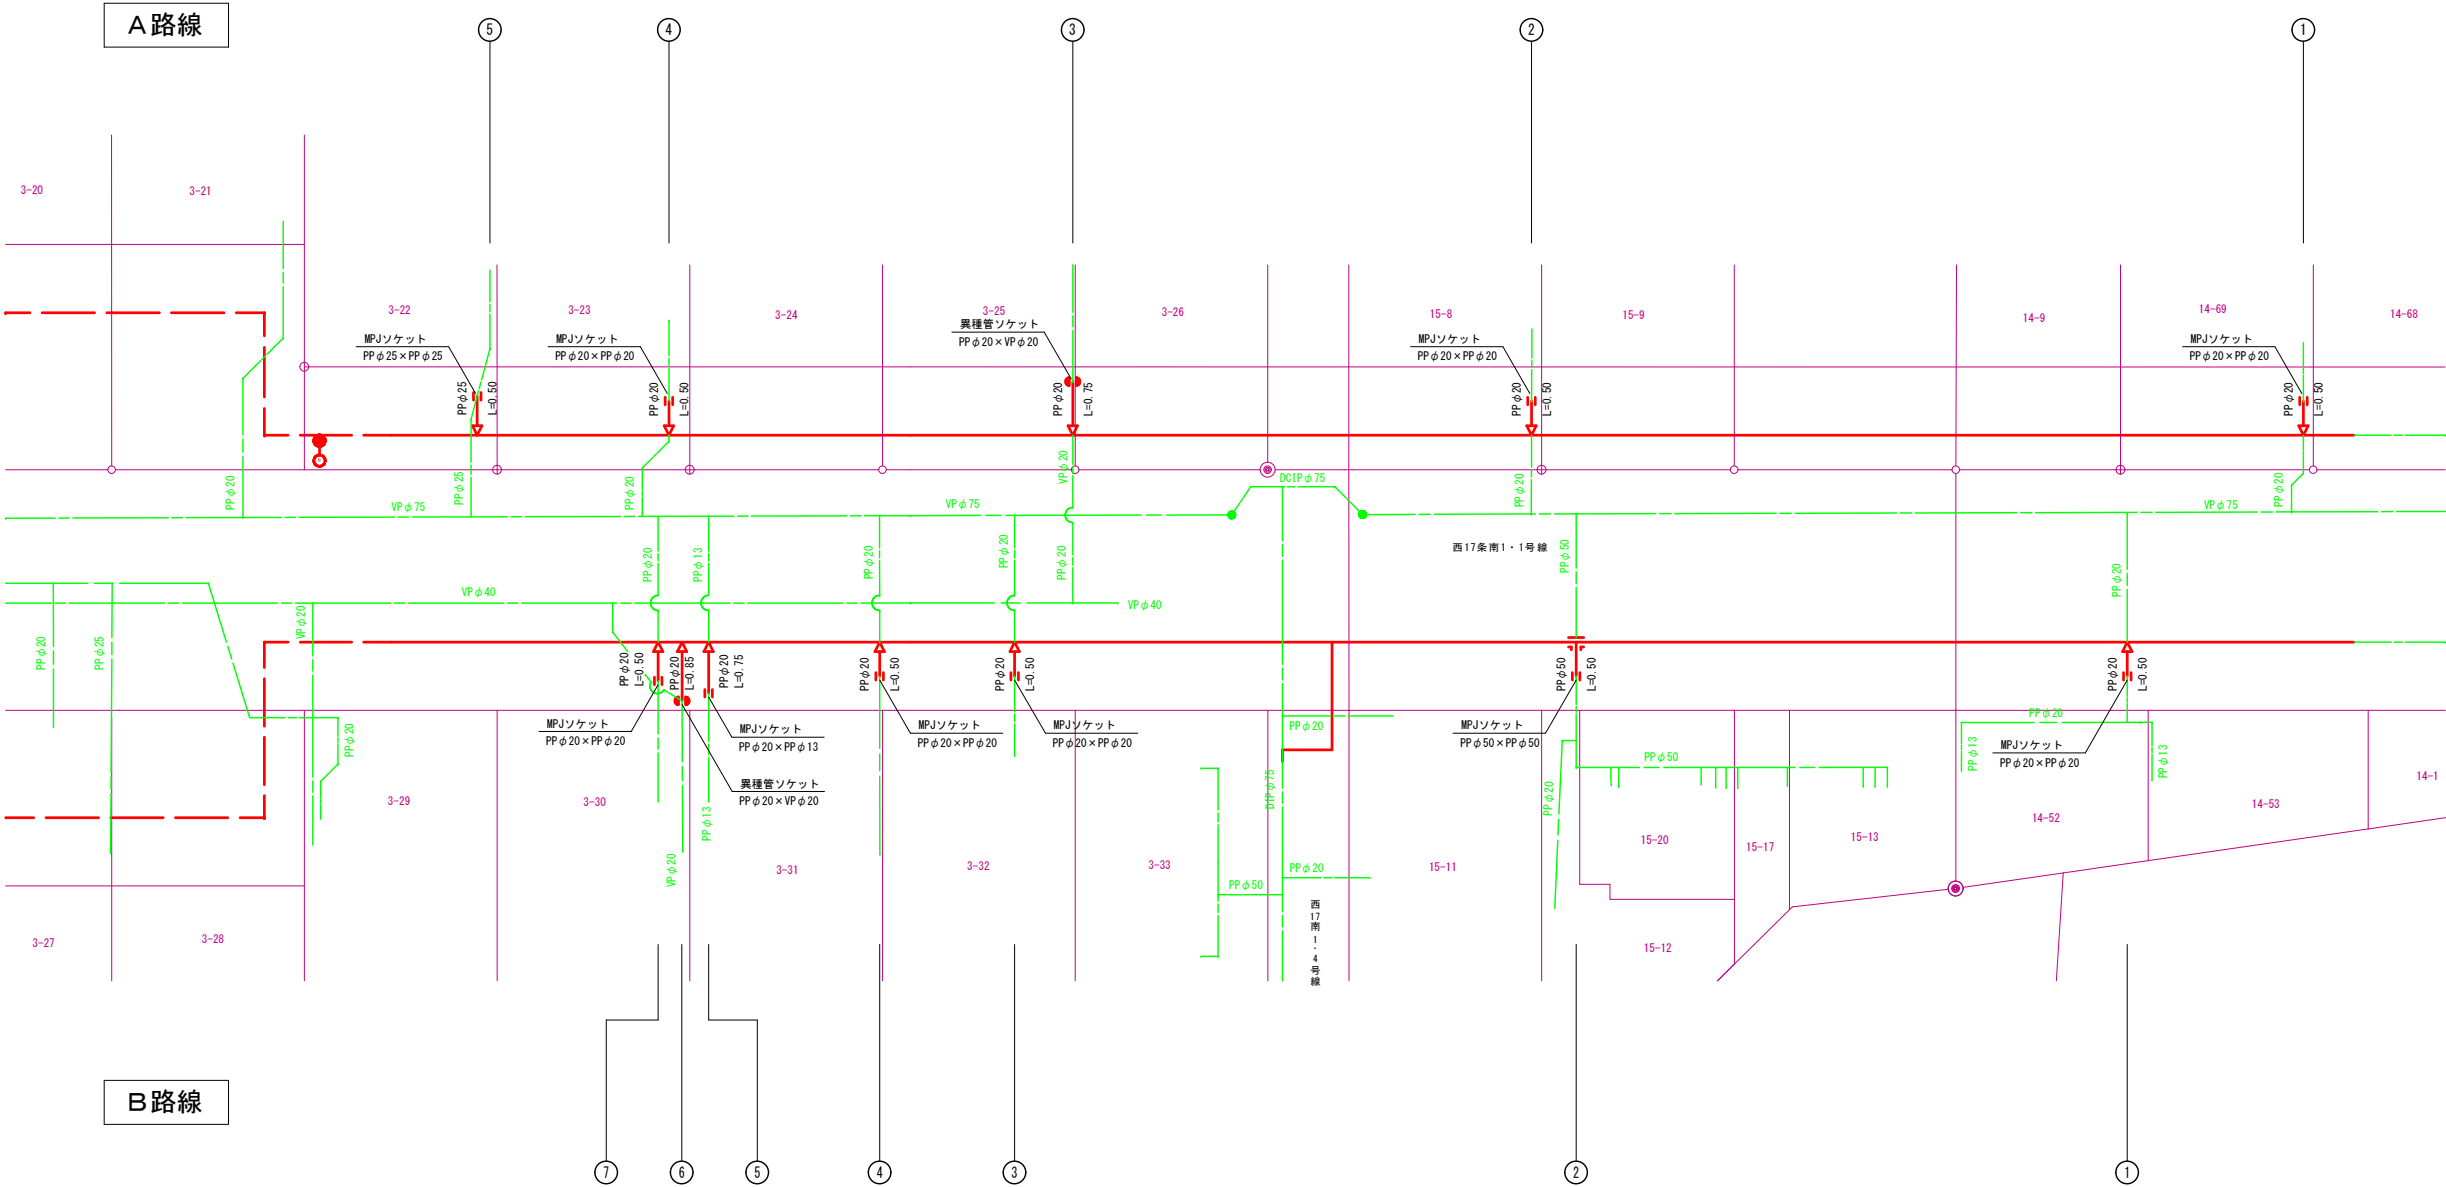


工 事 名	令和 5 年度 帯広市上下水道 第 6 工区配水管布設工事（ゼロ市債）		
図 面 名	A・B路線 路面復旧図		
縮 尺	図 示	図面番号	4 / 24
施工位置	西17条南1丁目		
帯広市上下水道部			

路面復旧図
S=1:250

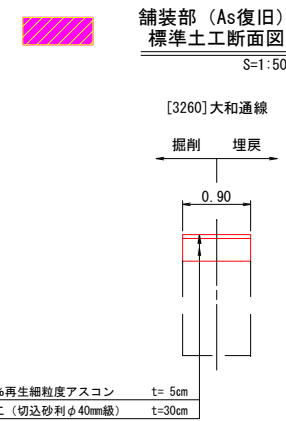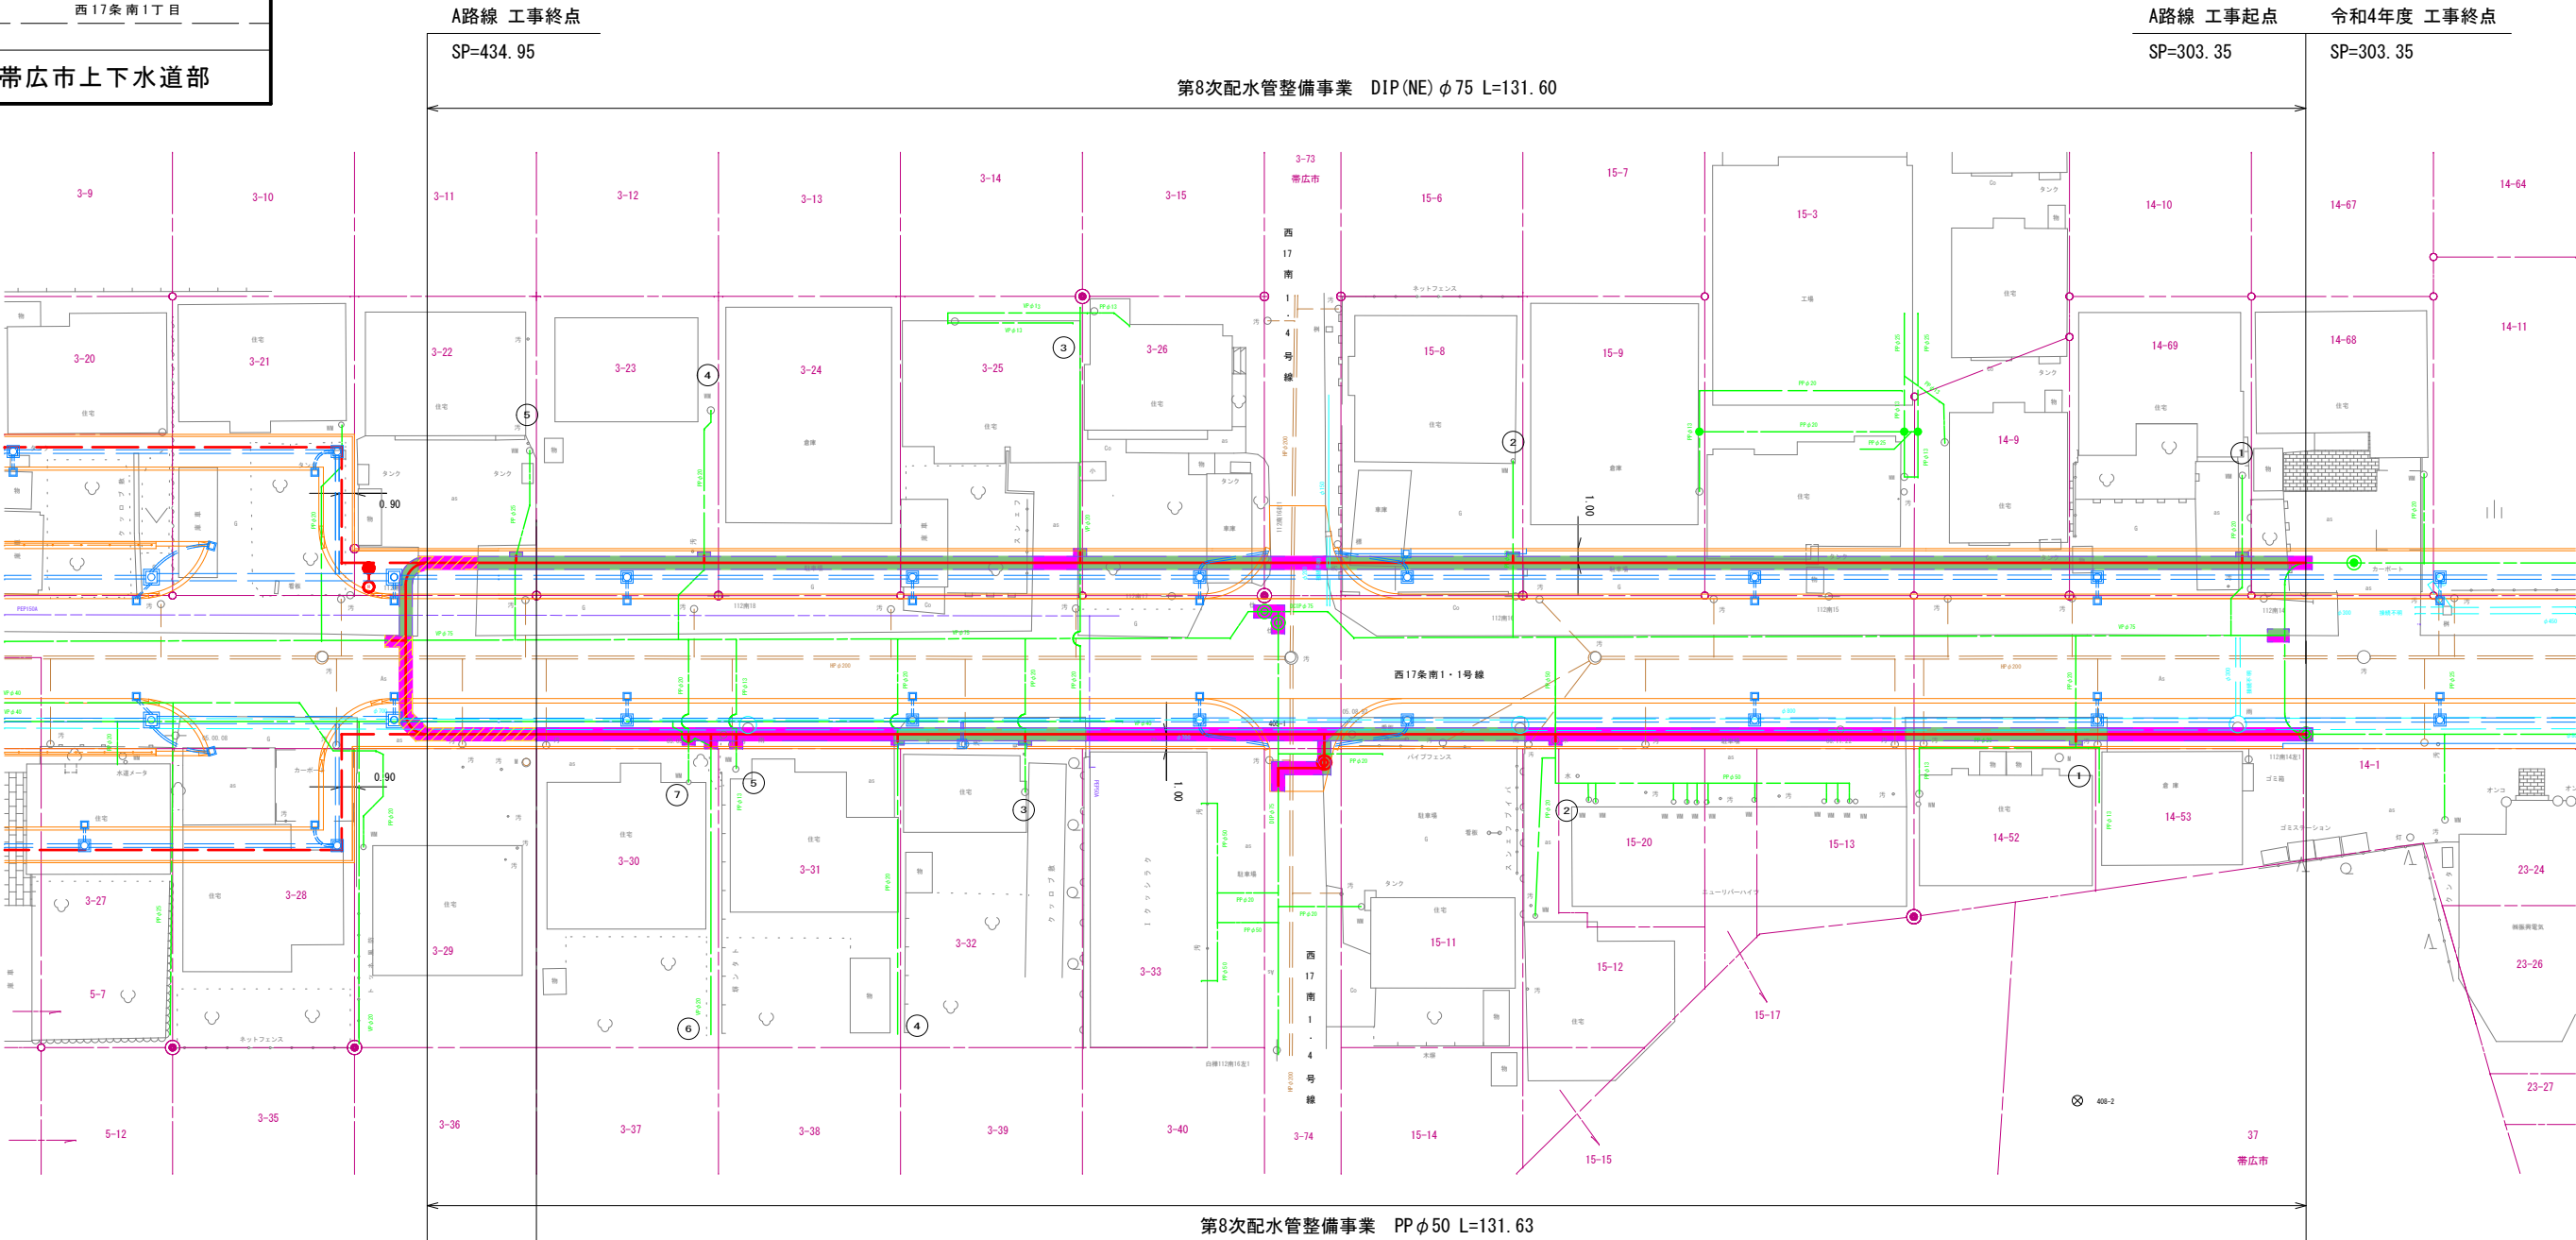

道路工事終点
SP=997.35

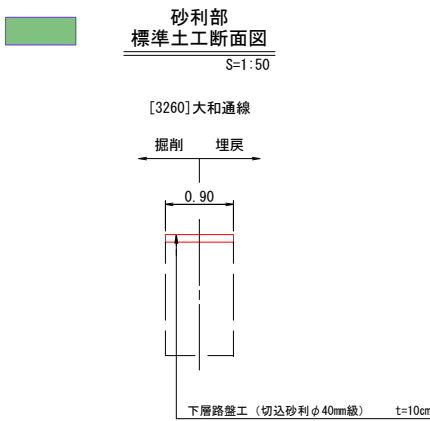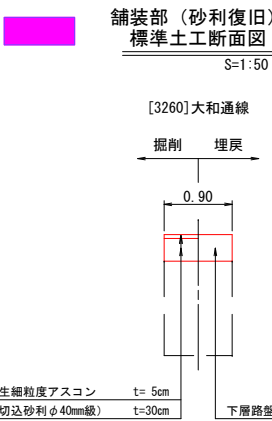

A路線

舗装部

舗装切断 (本線)	L=26.63m
舗装破碎 (本線)	A=11.75m ²
路盤復旧 (本線・As復旧)	A=3.82m ²
路盤復旧 (本線・砂利復旧)	A=7.93m ²
舗装切断 (給水)	L=0.84m
舗装破碎・路盤復旧 (給水)	A=0.16m ²
舗装切断 (廃止)	L=10.67m
舗装破碎・路盤復旧 (廃止)	A=3.59m ²

砂利部

路盤復旧 (本線)	A=112.51m ²
路盤復旧 (給水)	A=1.41m ²
路盤復旧 (廃止)	A=0.67m ²

B路線



舗装部

舗装切断 (本線)	L=195.73m
舗装破碎 (本線)	A=90.42m ²
路盤復旧 (本線・As復旧)	A=15.13m ²
路盤復旧 (本線・砂利復旧)	A=75.29m ²
舗装切断 (接続)	L=11.46m
舗装破碎・路盤復旧 (接続)	A=4.75m ²
舗装切断 (給水)	L=7.51m
舗装破碎・路盤復旧 (給水)	A=1.59m ²

砂利部

路盤復旧 (本線)	A=36.69m ²
路盤復旧 (接続)	A=1.31m ²
路盤復旧 (給水)	A=0.75m ²

工事名	令和 5 年度 帯広市上下水道 第 6 工区配水管布設工事（ゼロ市債）		
図面名	C 路線 平面図・配管図		
縮 尺	図 示	図面番号	5 / 24
施工位置	西 21 条 南 2 丁 目		
帯広市上下水道部			

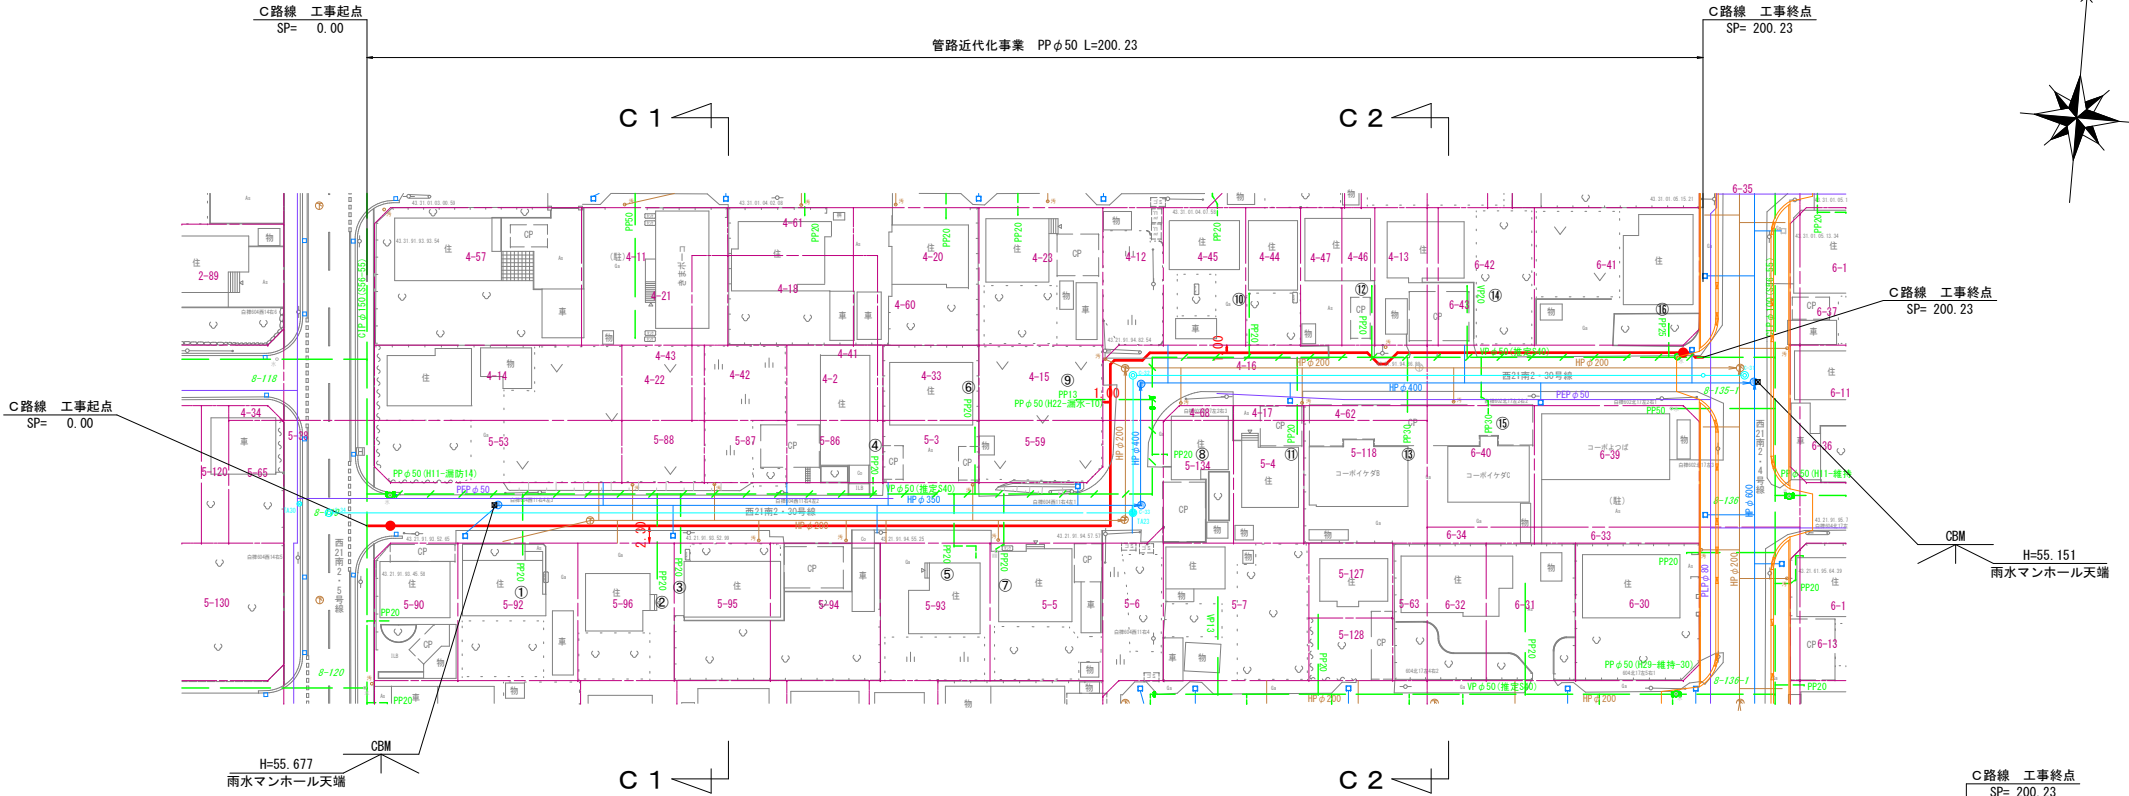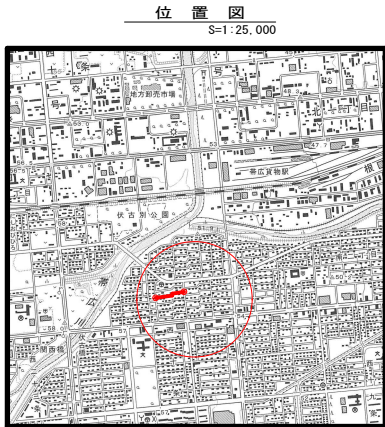


基準点成果表

点名	X	Y
TA23	-119502.351	-90672.373
TA30	-119510.493	-90782.378

曲 線 表

IPNo	Dis	I A	L・R	X	Y
BP				-119511.342	-90778.370
1	106.363	90°00'02"	L	-119502.341	-90672.389
2	18.184	90°00'06"	R	-119484.222	-90673.928
EP	80.929			-119477.375	-90593.289

配 管 図

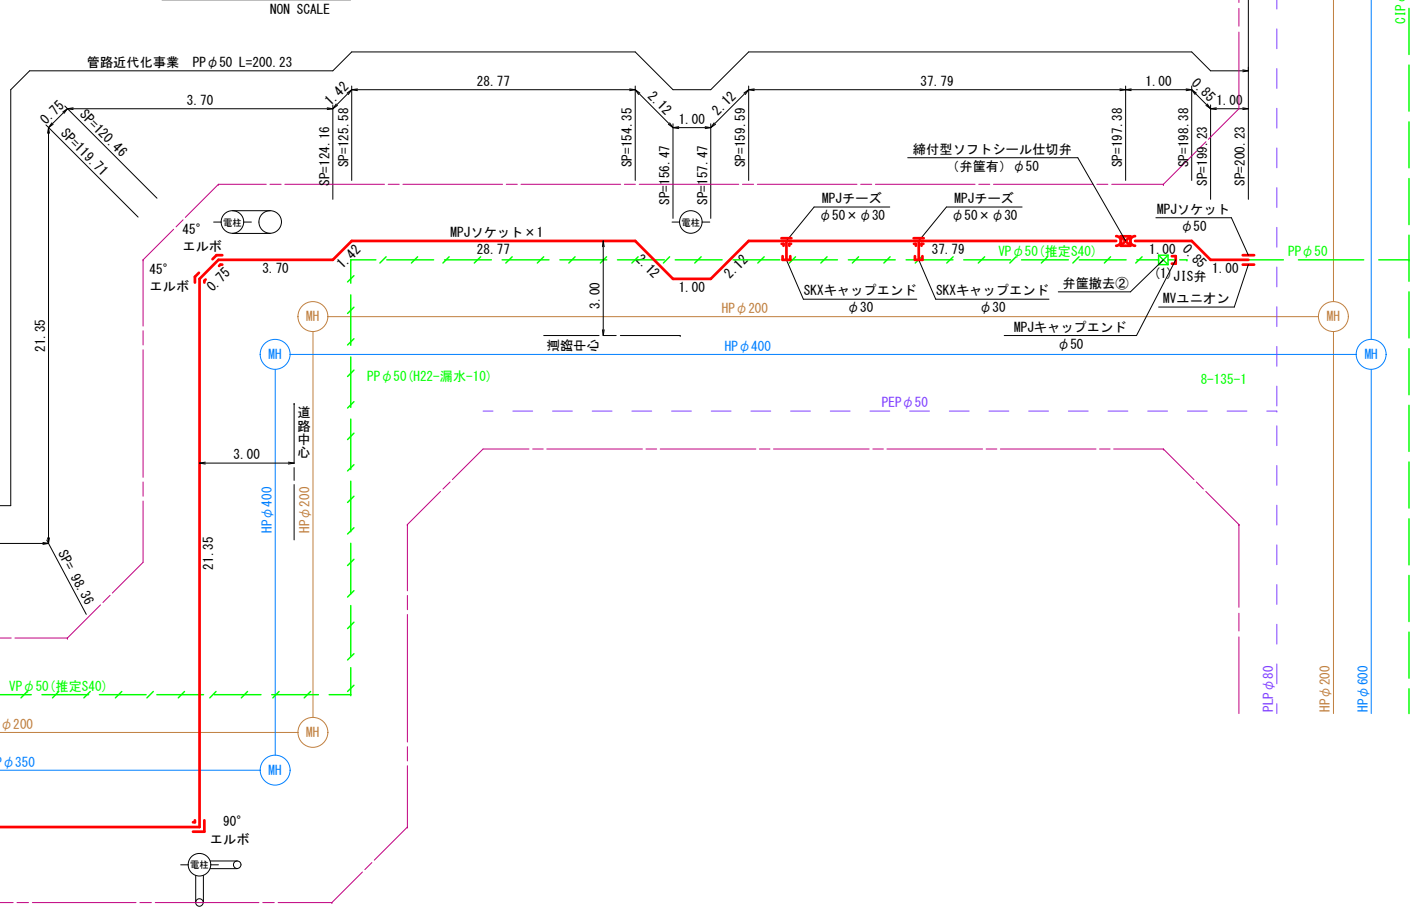

凡	例
新設管	—
既設管	—
廃止管	—

凡	例	色 別
用地界	—	牡丹
北電電柱	—	暗灰
NTT電柱	—	暗灰
共架電柱	—	暗灰
上水道弁	—	緑・赤
下水道マンホール	—	茶・青
給水メーター	—	緑
ガス弁	—	青紫
消火栓	—	緑・赤
既設石標	—	暗灰
既設道路中心標	—	暗灰
新設管	—	赤
既設管	—	緑
廃止管	—	緑
新設管	—	赤
既設管	—	緑
廃止管	—	緑
汚水管	—	茶
雨水管	—	明青
公共汚水渠	—	茶
道路雨水管	—	水
雨水渠	—	水
ガス管	—	青紫
NTT管路	—	橙
NTTハンドホール	—	橙
NTTマンホール	—	橙

工 事 名	令和 5 年度 帯広市上下水道 第 6 工区配水管布設工事（ゼ口市債）		
図面名	C 路 線 標 準 断 面 図		
縮 尺	S=1:50	図面番号	6 / 24
施工位置	西 21 条 南 2 丁 目		
帯広市上下水道部			


標準断面図

C 路線

南

C1-C1


北

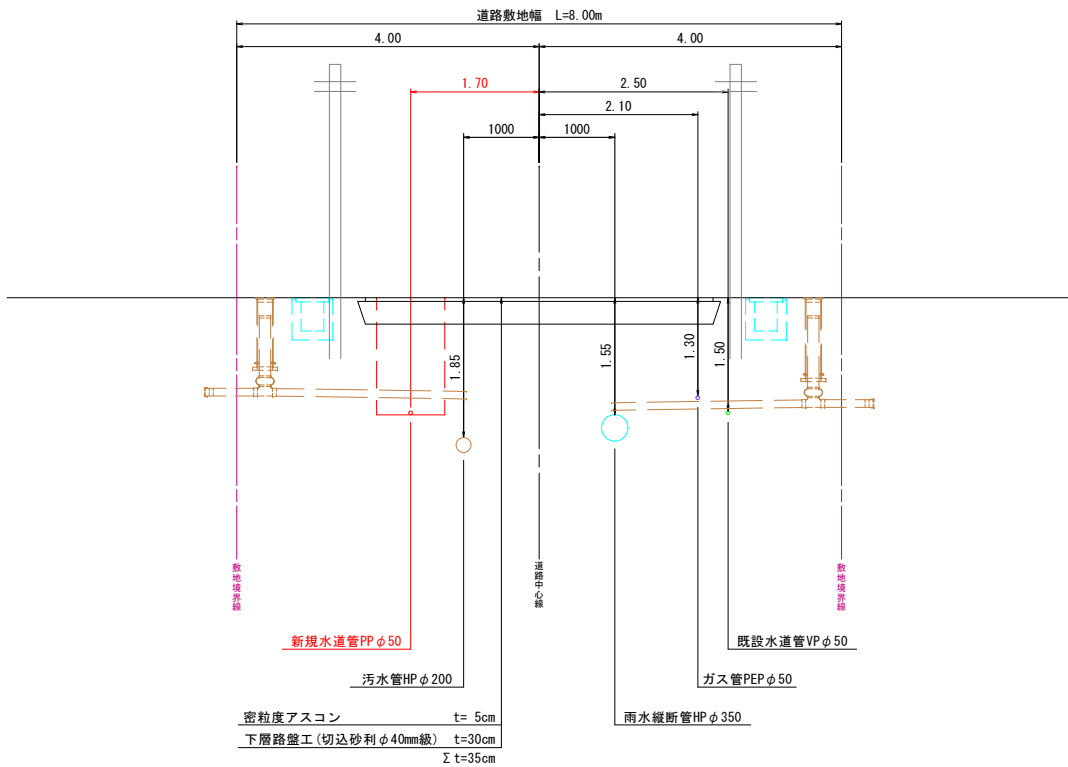

南

C2-C2

北

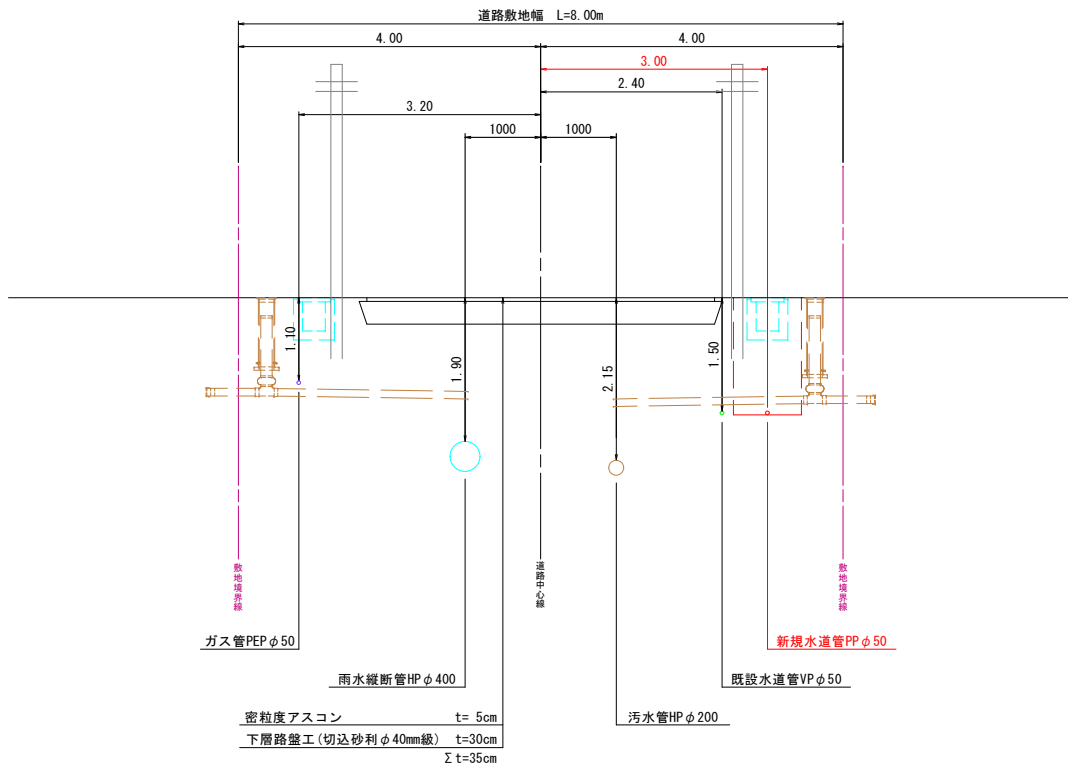

工事名	令和 5 年度 帯広市上下水道 第 6 工区配水管布設工事（ゼロ市債）		
図面名	C 路線 路面復旧図		
縮 尺	図 示	図面番号	7 / 24
施工位置	西 21 条 南 2 丁 目		
帯広市上下水道部			

路面復旧図
S=1:250


車道部Ⅰ（西21南2・30号線）

舗装切断(本線)	L=16.08m
路盤復旧(本線)	A=6.84m2
舗装破碎・復旧(本線)	A=10.30m2
舗装切断(給水)	L=2.58m
路盤復旧(給水)	A=1.10m2
舗装破碎・復旧(給水)	A=1.69m2

車道部Ⅱ（西21南2・5号線）


舗装切断(本線)	L=11.00m
路盤復旧(本線)	A=4.63m2
舗装破碎・復旧(本線)	A=12.75m2
舗装切断(廃止)	L=9.65m
路盤復旧(廃止)	A=1.95m2
舗装破碎・復旧(廃止)	A=7.67m2

舗装止縁石復旧(本線)	L=0.90m
歩車道縁石復旧(本線)	L=2.00m
雨水樹Ⅱ型A復旧(本線)	1箇所

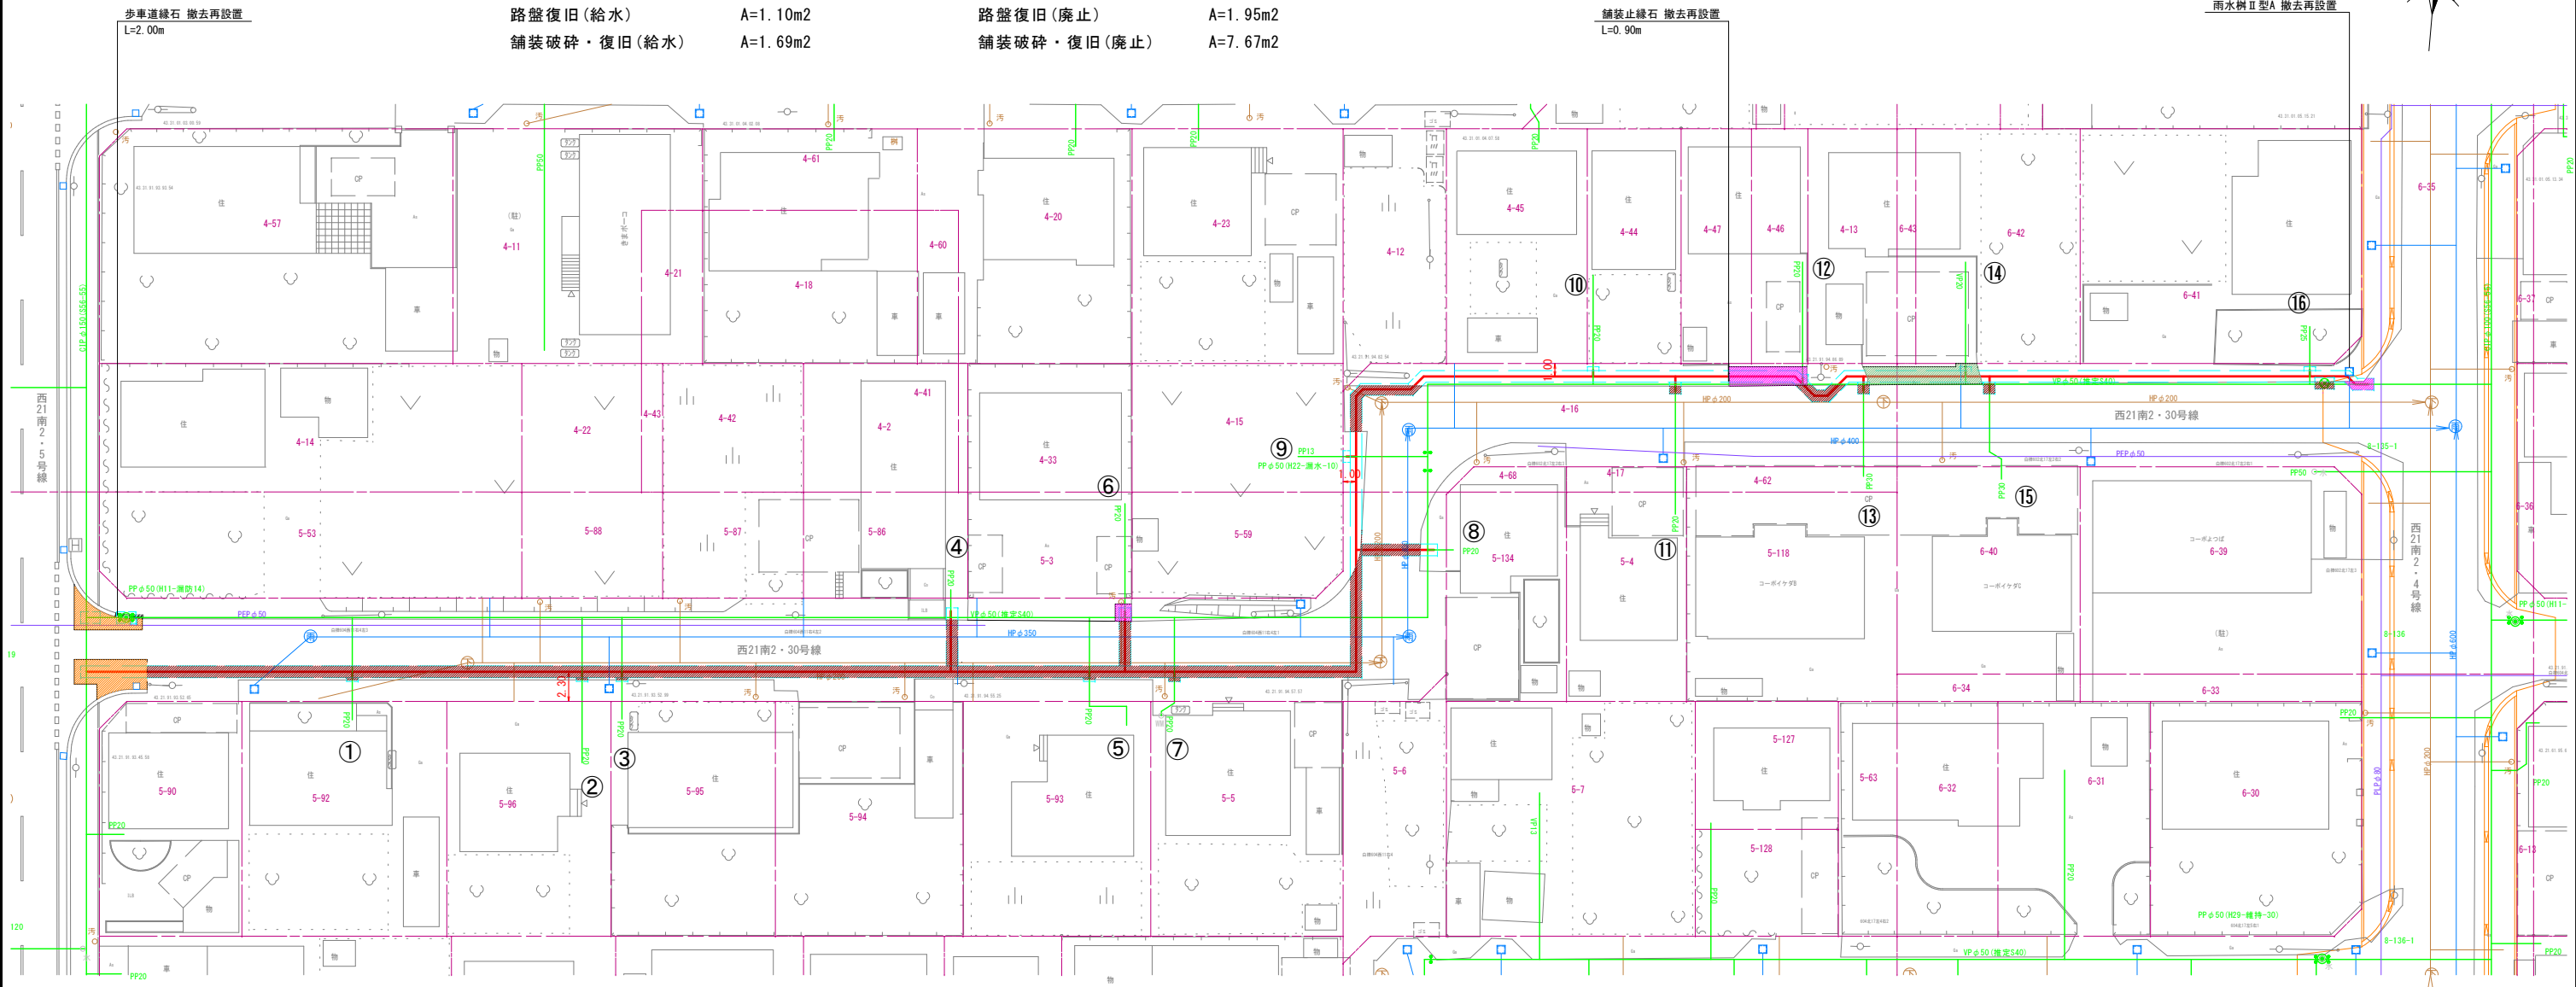

工 事 名	令和 5 年度 帯広市上下水道 第 6 工区配水管布設工事（桜口市債）		
図 面 名	D 路 線 平 面 図 ・ 配 管 図		
縮 尺	図 示	図面番号	9 / 24
施工位置	西 21 条 南 2 丁 目		

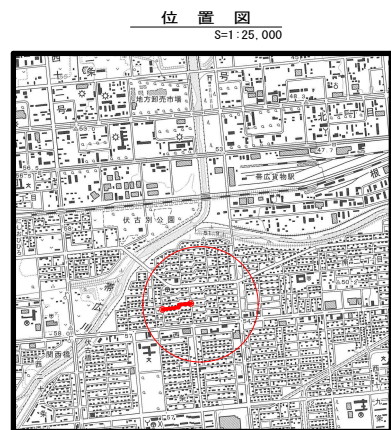

帯広市上下水道部




基準点成果表

点名	X	Y
TA18	-119521.586	-90589.533
TA24	-119546.551	-90668.638
TA29	-119555.537	-90774.607

IPNo	Dis	I A	L · R	X	Y
BP				-119555.545	-90774.615
1	106.362	89°59'50"	L	-119546.544	-90668.635
2	18.184	89°59'52"	R	-119528.425	-90670.173
EP	80.930			-119521.577	-90589.533

凡 例	
新 設 管	
既 設 管	
廢 止 管	

凡	例	色 別
	用地界	牡丹
—○—	N 電柱	暗灰
—●—	N T 電柱	暗灰
—●—	共架電柱	暗灰
●●●●	上水通分	緑・赤
●●●●	下水道マンホール	茶・明青
①	給水メーター	緑
②	ガス分	青紫
③	消火栓	緑・赤
●	既設石礫	暗灰
●	既設道路中心礫	暗灰
記号	新設管	赤
記号	既設管	緑
記号	廃止管	緑
記号	新設管	赤
記号	既設管	緑
記号	廃止管	緑
記号	汚水管	茶
記号	雨水管	明青
記号	公共汚水樹	茶
記号	道路雨水管	水
記号	雨水枳	水
記号	ガス管	青紫
記号	N T 管路	青紫
記号	N T 凹下マンホール	橙
記号	N T 凹下マンホール	橙

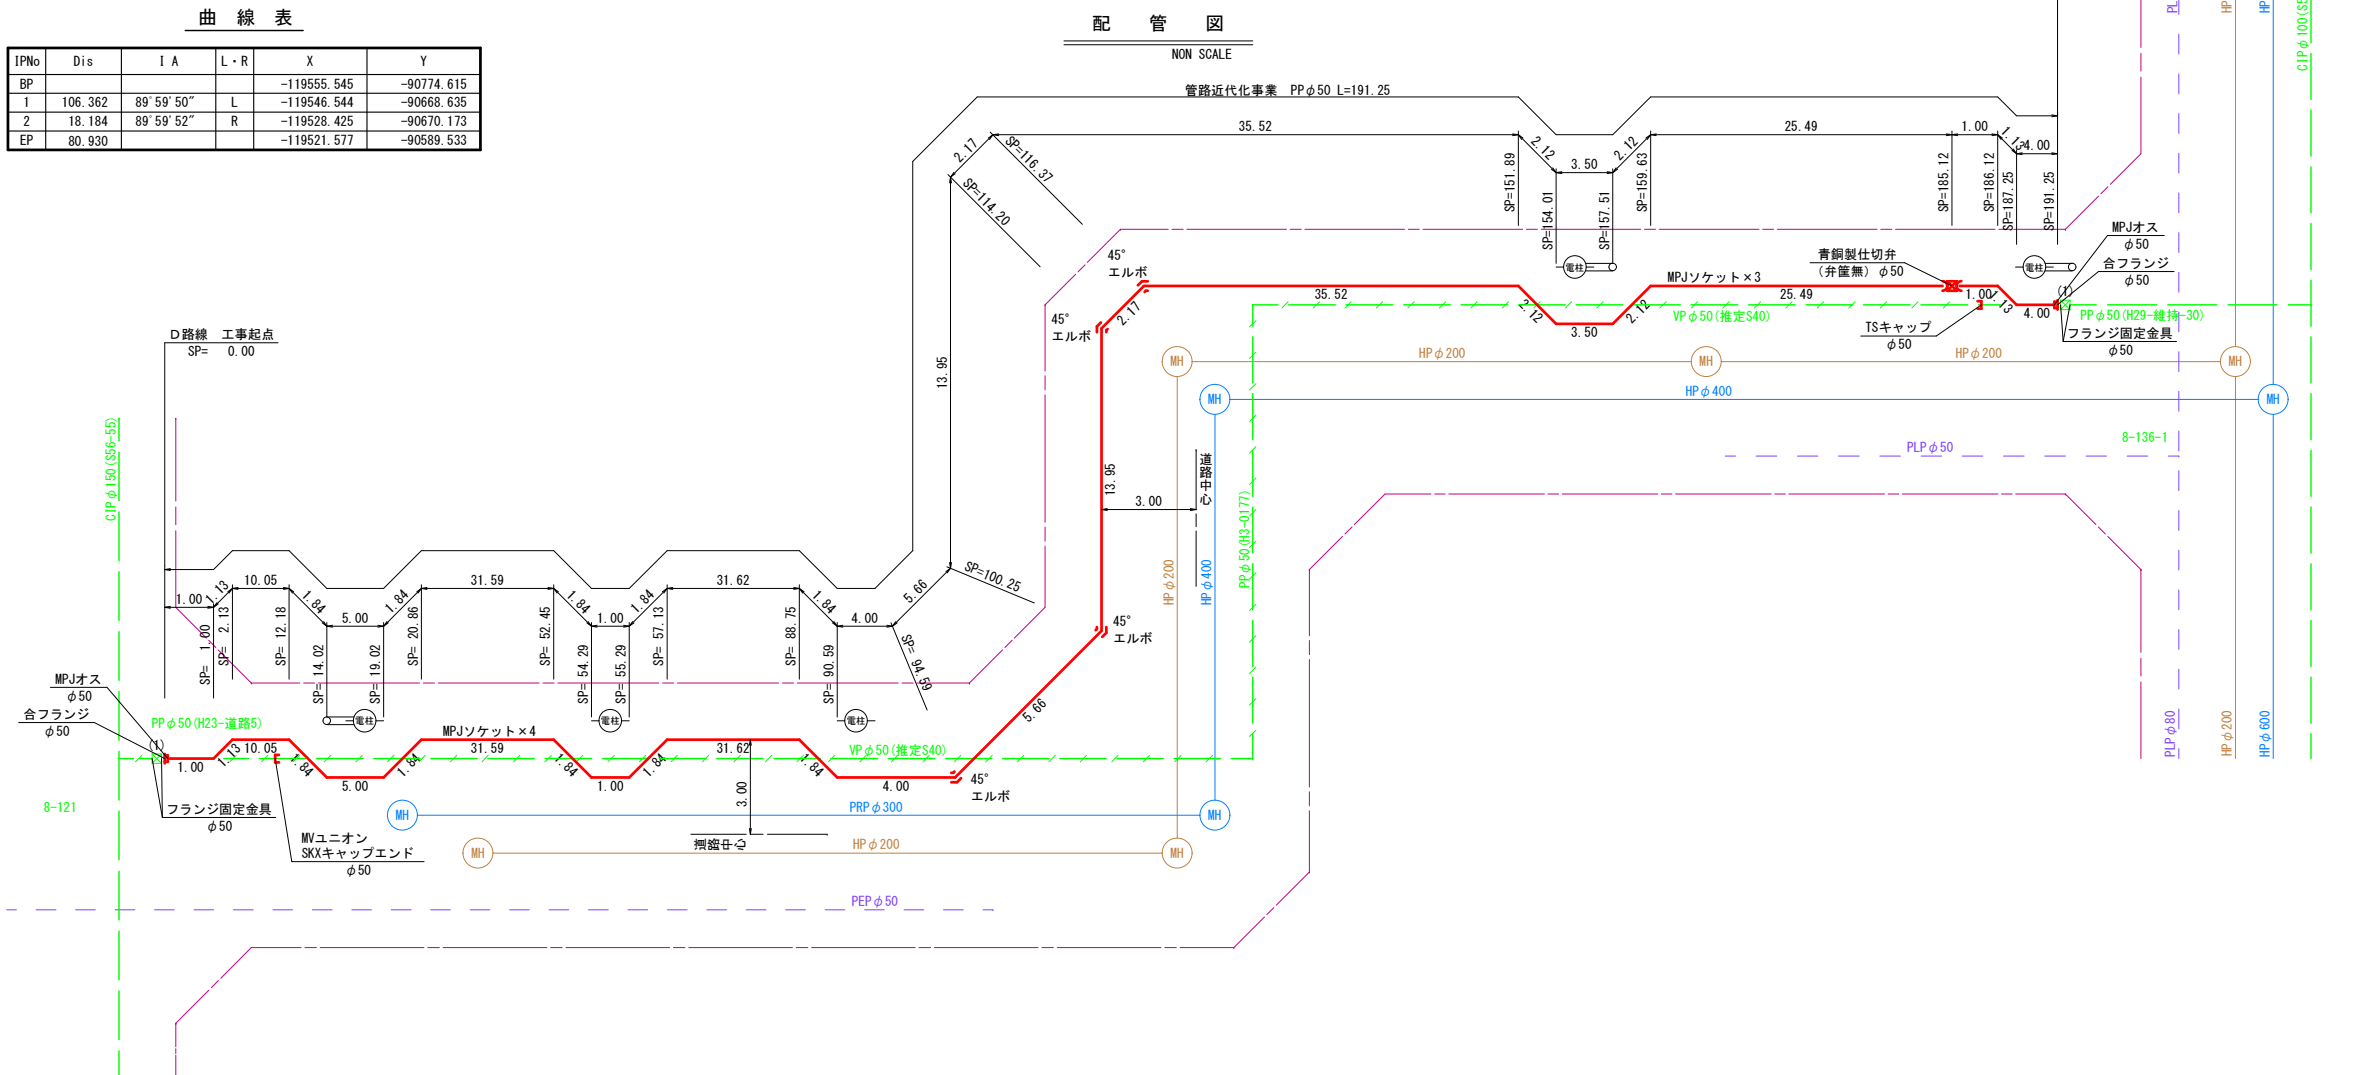

工 事 名	令和 5 年度 帯広市上下水道 第 6 工区配水管布設工事（ゼ口市債）		
図面名	D 路 線 標 準 断 面 図		
縮 尺	S=1:50	図面番号	10 / 24
施工位置	西 21 条 南 2 丁 目		
帯広市上下水道部			


標準断面図

D 路線

南

D1－D1


北

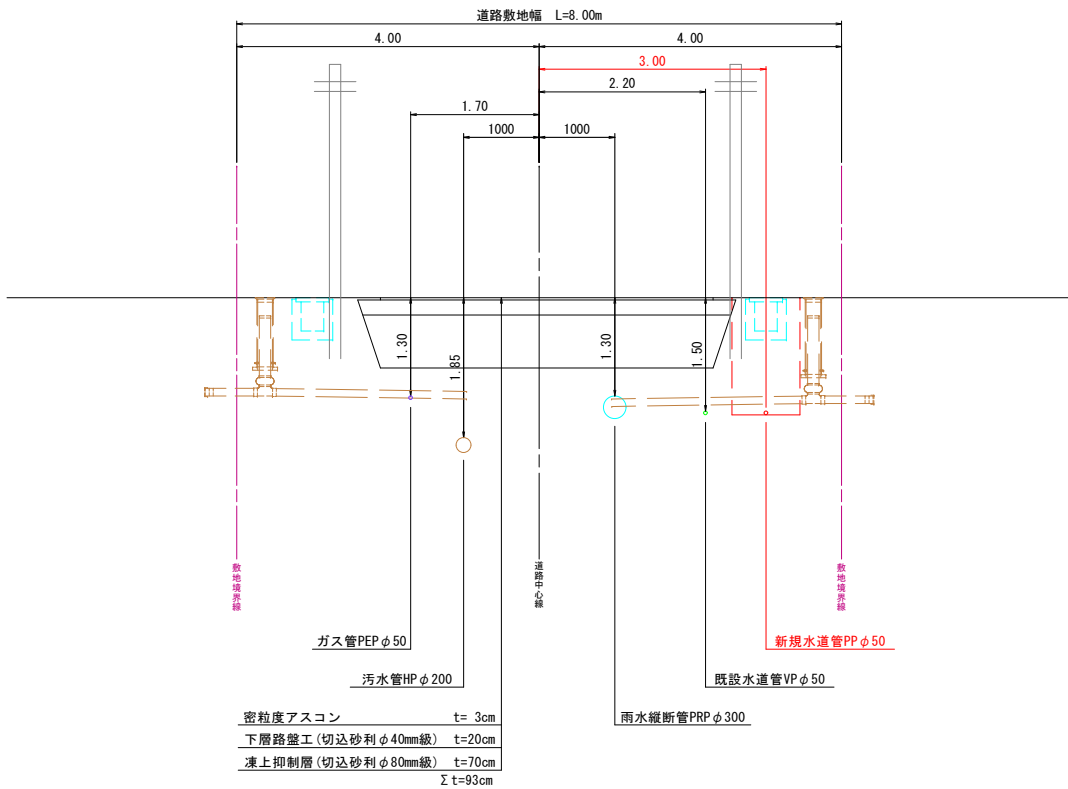

南

D2－D2

北

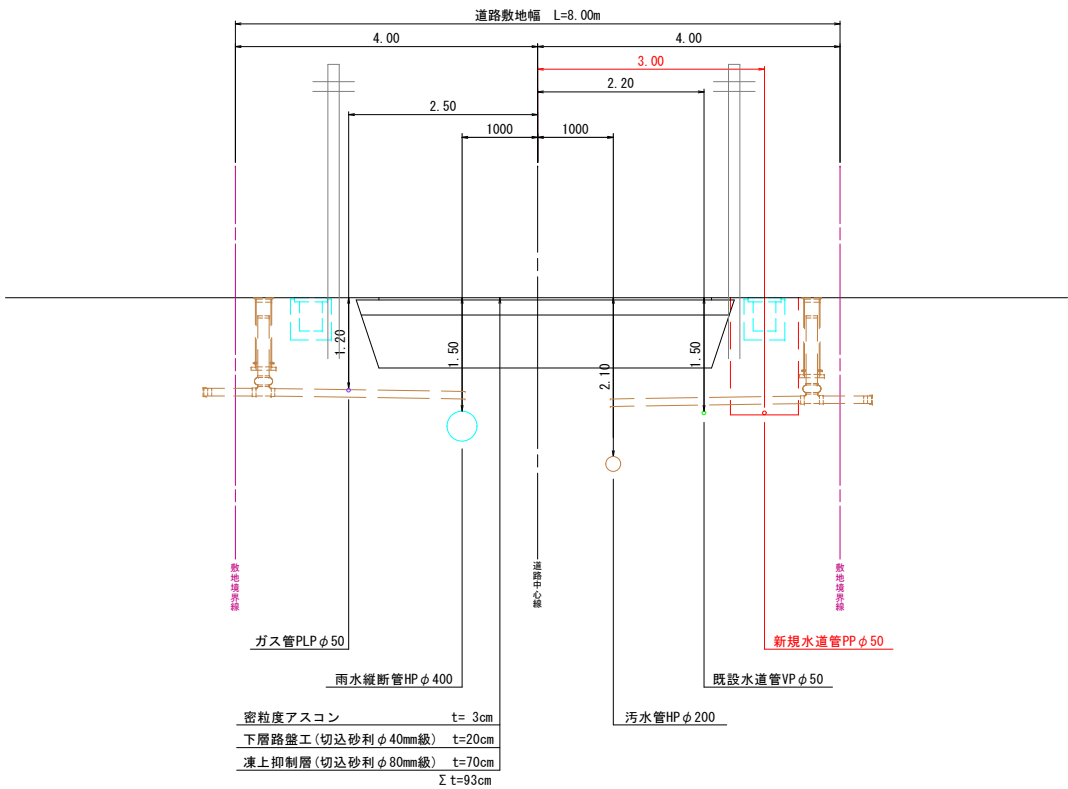

工事名	令和 5 年度 帯広市上下水道 第 6 工区配水管布設工事（ゼ口市便）		
図面名	D 路線 路面復旧図		
縮 尺	図 示	図面番号	11 / 24
施工位置	西 21 条 南 2 丁 目		
帯広市上下水道部			

路面復旧図
S=1:250

車道部Ⅳ（西21南2・31号線）


舗装切断(本線)	L=118.38m
路盤復旧(本線・As復旧)	A=64.88m2
路盤復旧(本線・砂利復旧)	A=1.92m2
舗装破碎(本線)	A=115.09m2
舗装復旧(本線)	A=113.17m2
舗装切断(給水)	L=51.35m
路盤復旧(給水・As復旧)	A=9.59m2
路盤復旧(給水・砂利復旧)	A=4.54m2
舗装破碎(給水)	A=29.88m2
舗装復旧(給水)	A=25.35m2

車道部Ⅱ（西21南2・5号線）


舗装切断(本線)	L=4.07m
路盤復旧(本線)	A=1.85m2
舗装破碎・復旧(本線)	A=3.10m2

車道部Ⅴ（西21南2・31号線）

舗装切断(本線)	L=20.03m
路盤復旧(本線)	A=20.03m2
舗装破碎・復旧(本線)	A=37.34m2
舗装切断(給水)	L=2.63m
路盤復旧(給水)	A=0.53m2
舗装破碎・復旧(給水)	A=0.77m2

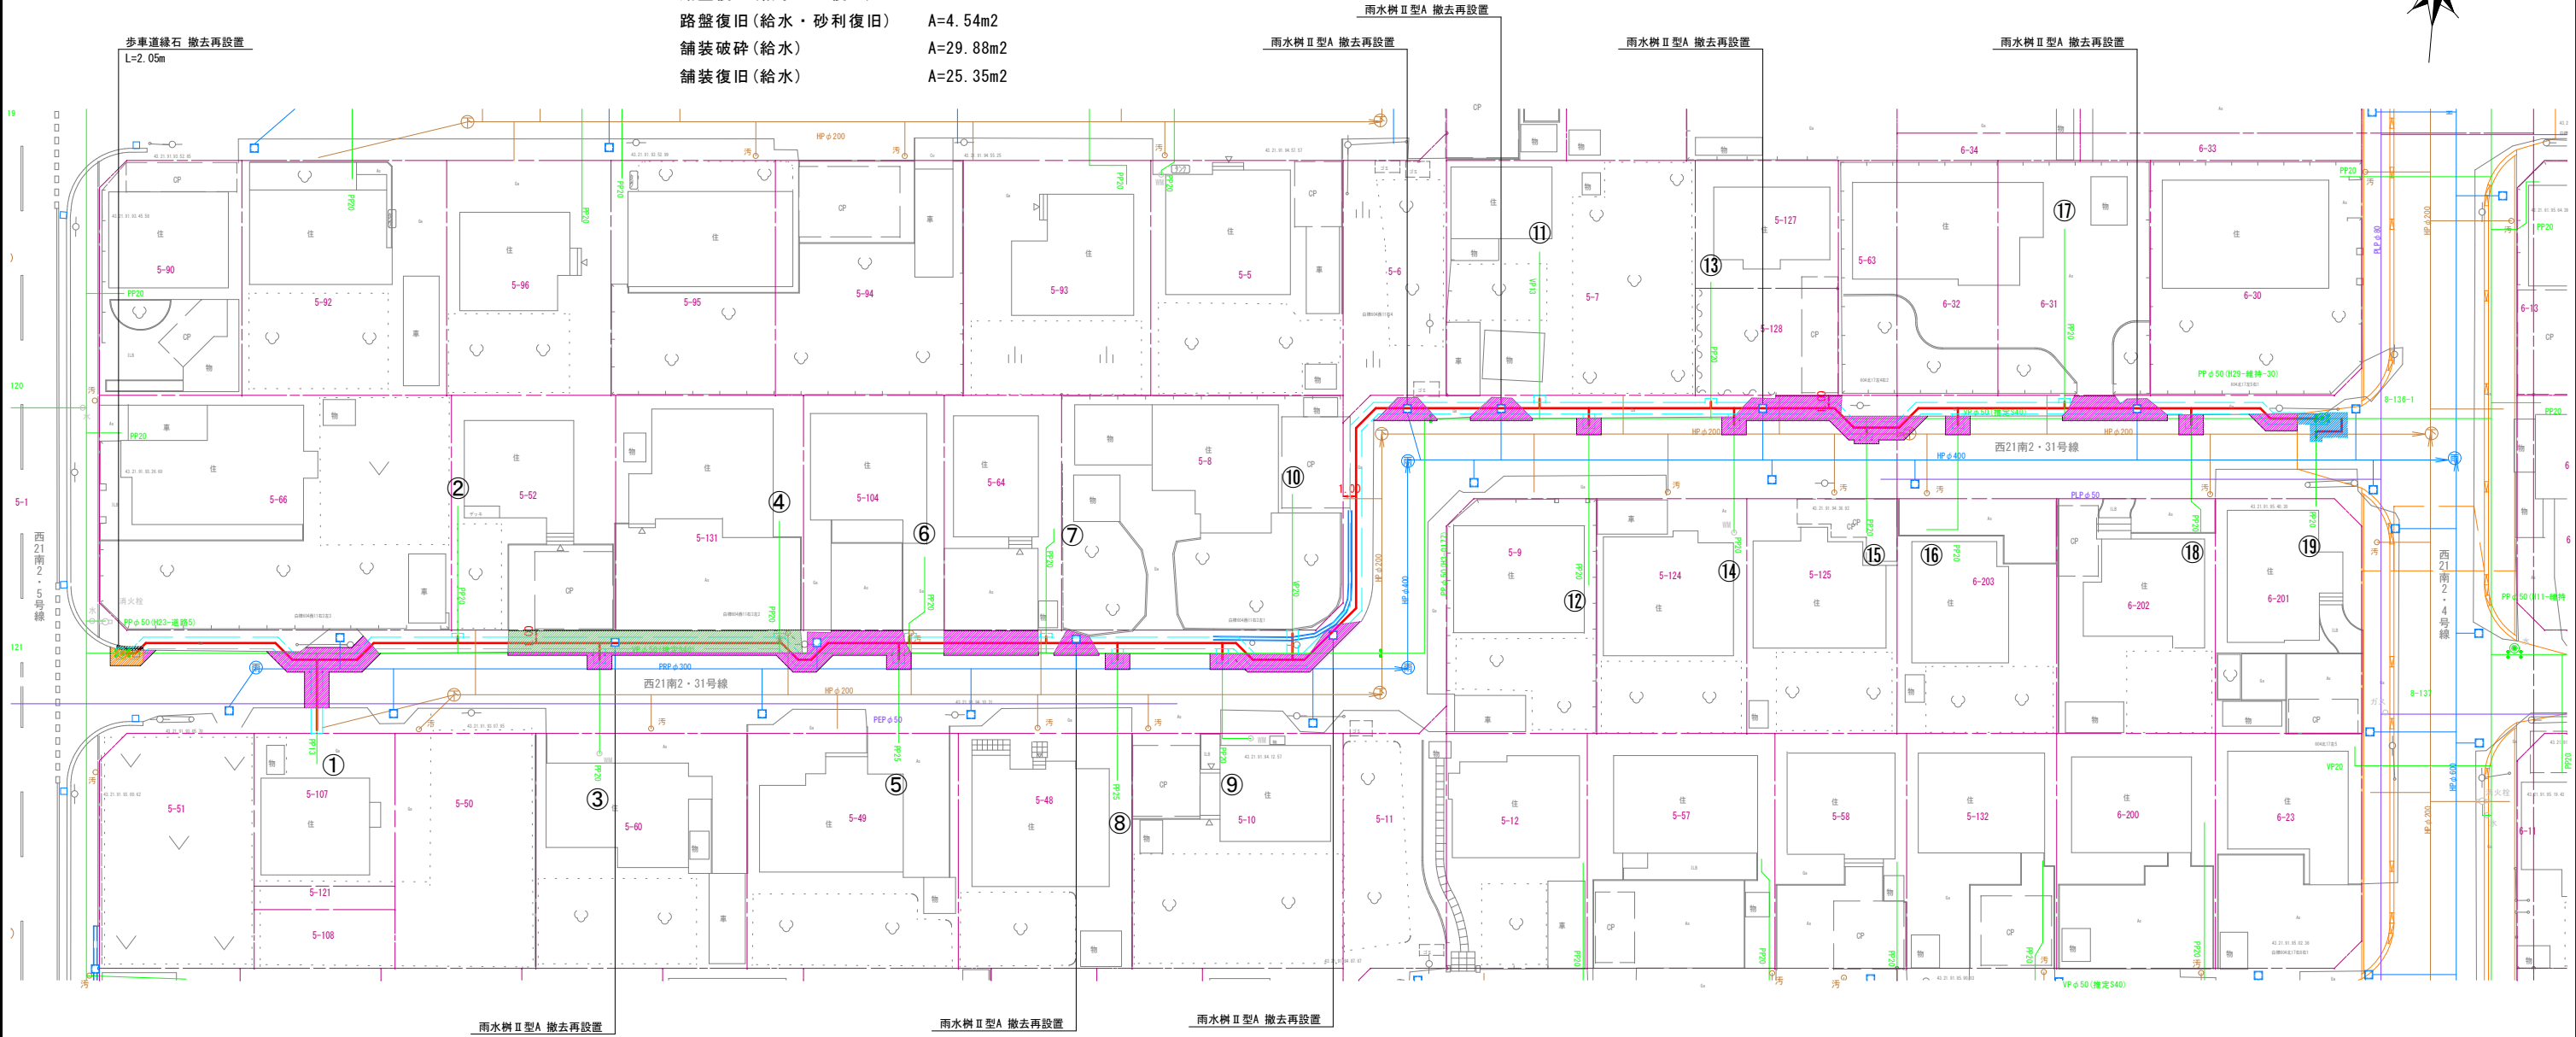


車道部Ⅳ (As復旧)
路面復旧断面図
S=1:50
[4531] 西21南2・31号線

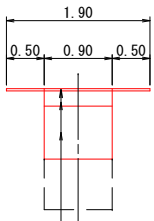


配合率50%再生密粒度アスコン	t= 3cm
下層路盤工 (切込砂利φ40mm級)	t=20cm
凍上抑制層 (切込砂利φ80mm級)	t=70cm

車道部Ⅳ (砂利復旧)
路面復旧断面図
S=1:50
[4531] 西21南2・31号線

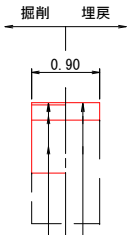


配合率50%再生密粒度アスコン	t= 3cm
下層路盤工 (切込砂利φ40mm級)	t=20cm
凍上抑制層 (切込砂利φ80mm級)	t=70cm

車道部Ⅱ
路面復旧断面図
S=1:50
[4505] 西21南2・5号線

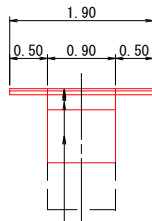


配合率50%再生密粒度アスコン	t= 3cm
配合率50%再生7A7B安定処理	t= 5cm
下層路盤工 (切込砂利φ40mm級)	t=20cm
凍上抑制層 (切込砂利φ80mm級)	t=70cm

車道部Ⅴ
路面復旧断面図
S=1:50
[4531] 西21南2・31号線

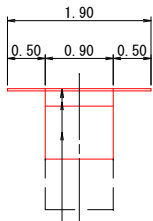

開粒度アスコン	t= 3cm
下層路盤工 (切込砂利φ40mm級)	t=20cm
凍上抑制層 (切込砂利φ80mm級)	t=70cm

砂利部
路面復旧断面図
S=1:50
[4531] 西21南2・31号線

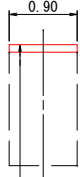

下層路盤工 (切込砂利φ40mm級)	t=10cm
--------------------	--------

砂利部（西21南2・31号線）


路盤復旧(本線)	A=91.51m2
路盤復旧(給水)	A=6.53m2

歩車道縁石復旧(本線)	L=2.05m
雨水樹Ⅱ型A復旧(本線)	7箇所



工 事 名	令和 5 年度 帯広市上下水道 第 6 工区配水管布設工事（ゼ口市債）		
図 面 名	D 路 線 給 水 切 替 図		
縮 尺	図 示	図面番号	12 / 24
施 工 位 置	西 21 条 南 2 丁 目		
帯広市上下水道部			

給水切替図

NON SCALE

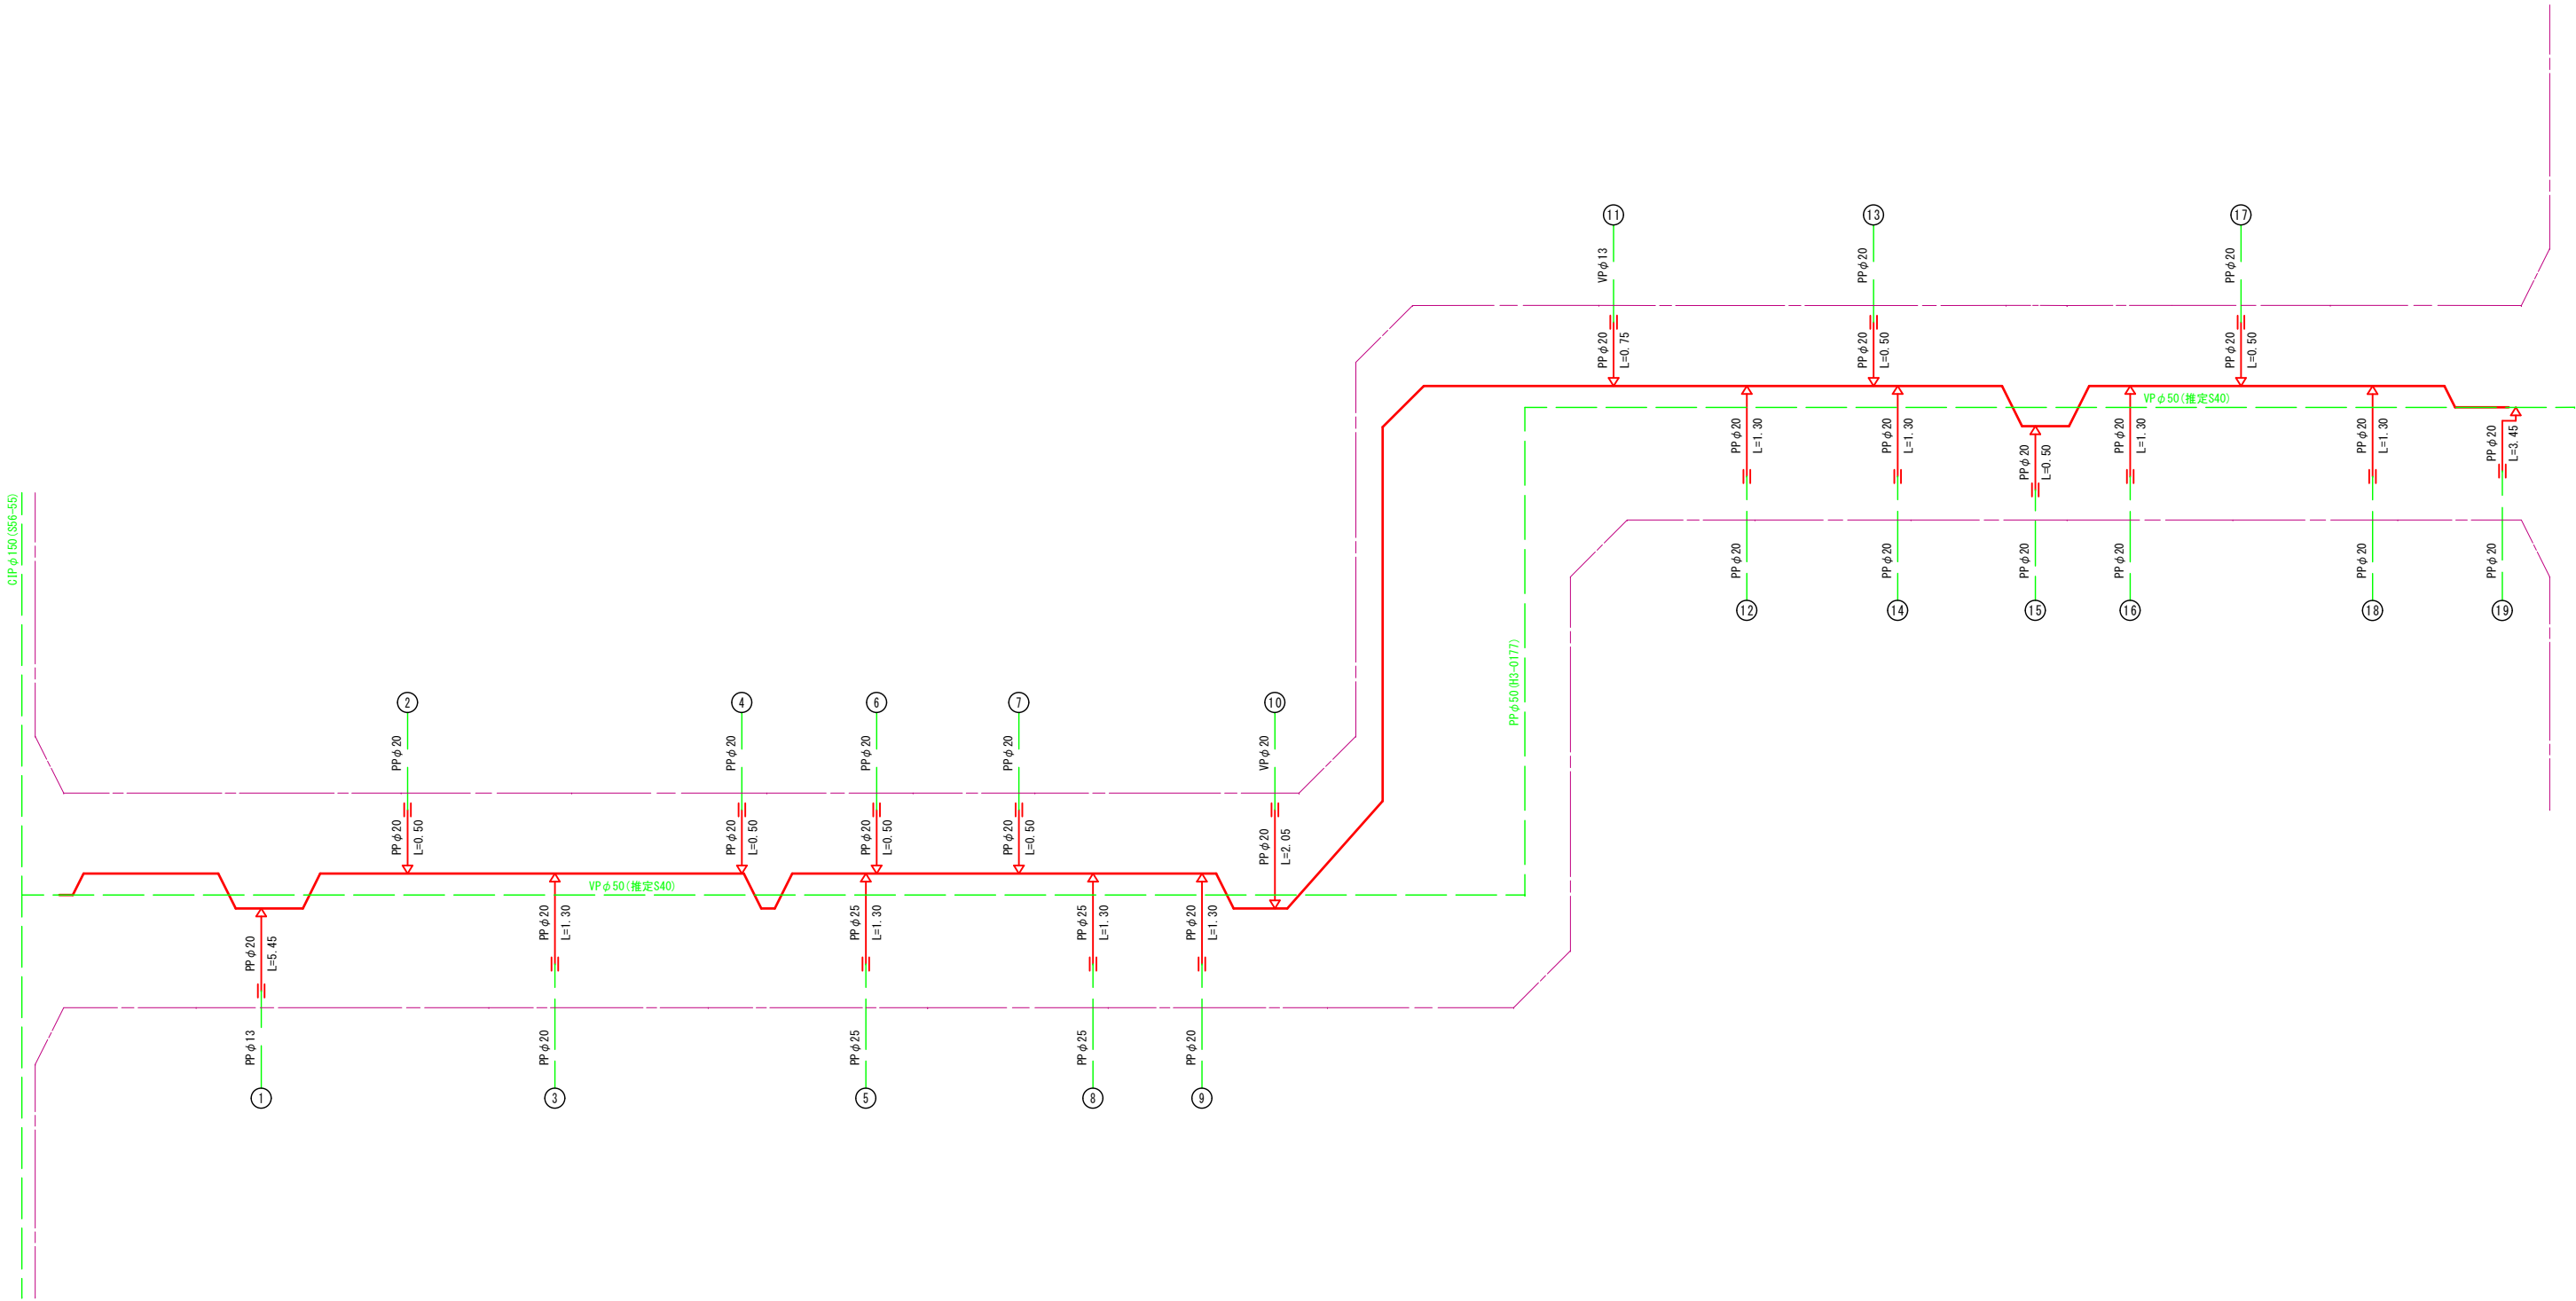

工事名	令和 5 年度 帯広市上下水道 第 6 工区配水管布設工事（ゼロ市債）		
図面名	E 路線 平面図・配管図		
縮 尺	図 示	図面番号	13 / 24
施工位置	西 21 条 南 2 丁 目		
帯広市上下水道部			

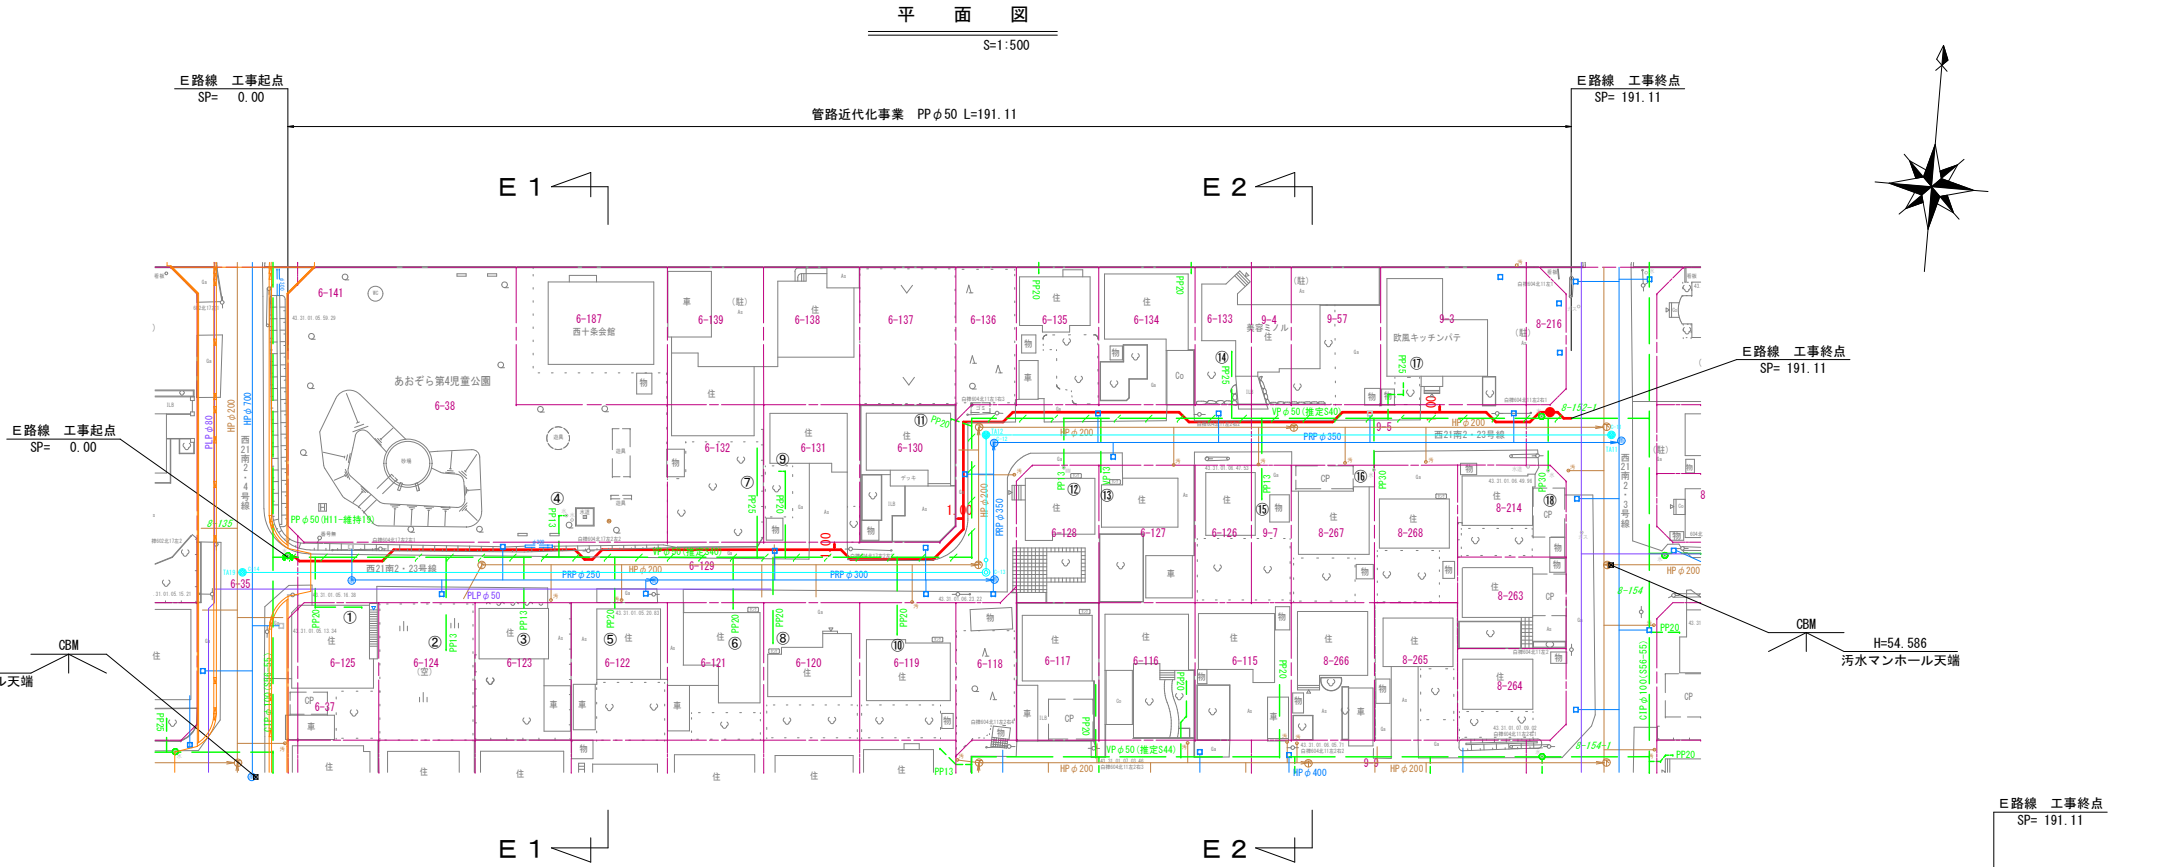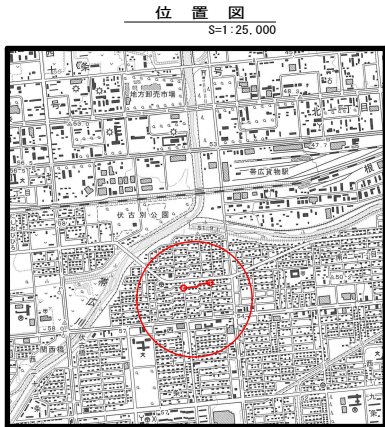


基準点成果表

点名	X	Y
TA11	-119417.856	-90416.597
TA12	-119424.832	-90499.011
TA14	-119513.263	-90491.503

曲 線 表

IPNo	Dis	I A	L・R	X	Y
BP				-119451.283	-90595.506
1	98.384	90°00'15"	L	-119442.957	-90497.475
2	18.181	90°00'13"	R	-119424.841	-90499.015
EP	82.728			-119417.839	-90416.584

配 管 図
NON SCALE

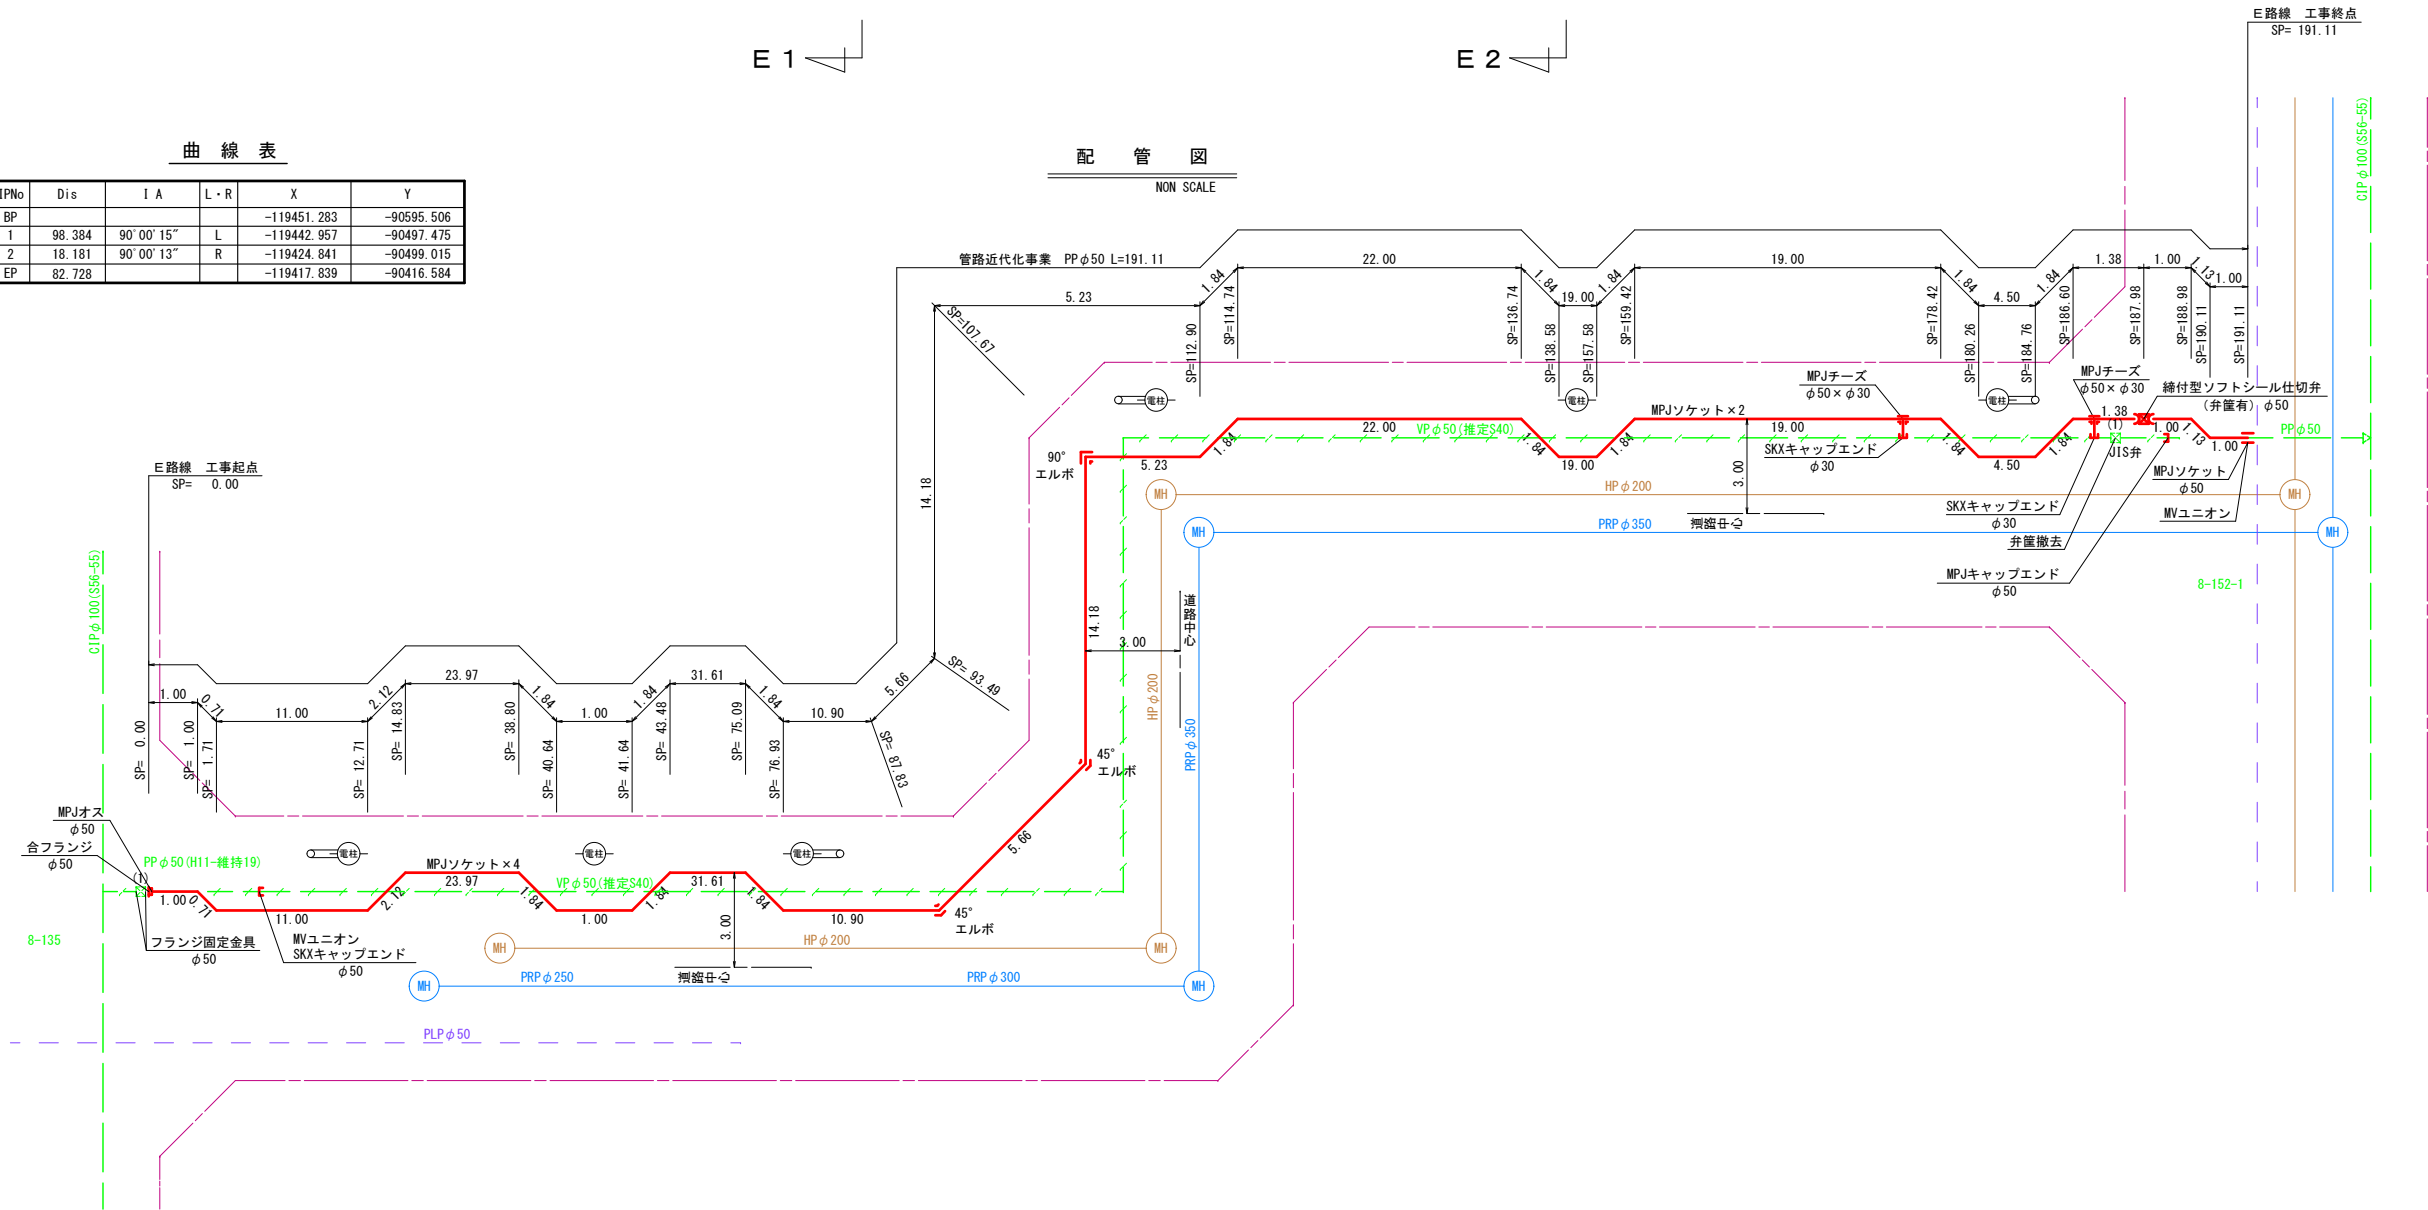

凡	例
新設管	—
既設管	---
廃止管	HHHHHHHHHH

凡	例	色 別
用地界	—	牡丹
北電電柱	○	暗灰
NTT電柱	●	暗灰
共架電柱	○	暗灰
上水道弁	●	緑・赤
下水道マンホール	○	茶・明
給水メーター	○	緑
ガス弁	○	青紫
消火栓	○	緑・赤
既設石標	○	暗灰
既設道路中心標	○	暗灰
新設管	—	赤
既設管	---	緑
廃止管	HHHHHHHHHH	緑
新設管	—	赤
既設管	---	緑
廃止管	HHHHHHHHHH	緑
汚水管	---	茶
雨水管	---	明青
公共汚水渠	○	茶
道路雨水管	---	水
雨水渠	---	水
ガス管	---	青紫
NTT管路	---	橙
NITハンドホール	○	橙
NITマンホール	○	橙

工事名	令和 5 年度 帯広市上下水道 第 6 工区配水管布設工事（セロ市債）		
図面名	E 路線 標準断面図		
縮 尺	S=1:50	図面番号	14 / 24
施工位置	西 21 条 南 2 丁 目		
帯広市上下水道部			


標準断面図

E 路線

南

E1－E1


北

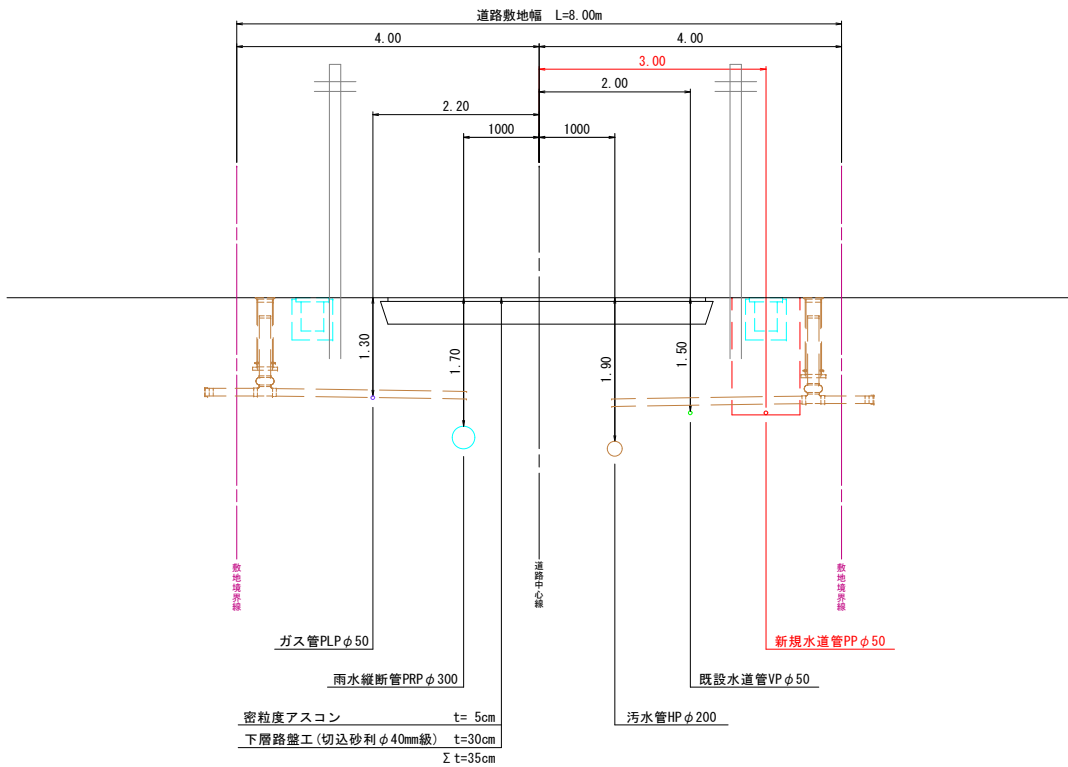

南


E2－E2

北

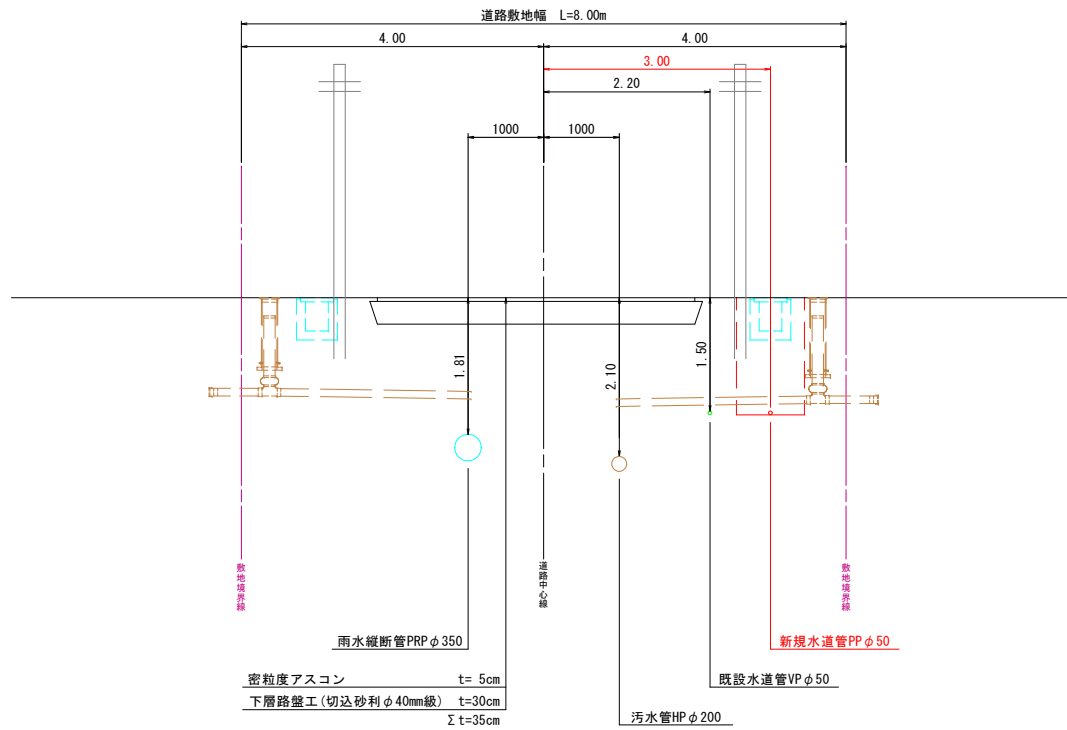


工事名	令和 5 年度 帯広市上下水道 第 6 工区配水管布設工事（ゼロ市債）		
図面名	E 路線 路面復旧図		
縮 尺	図 示	図面番号	15 / 24
施工位置	西 21 条 南 2 丁 目		
帯広市上下水道部			

路面復旧図
S=1:250

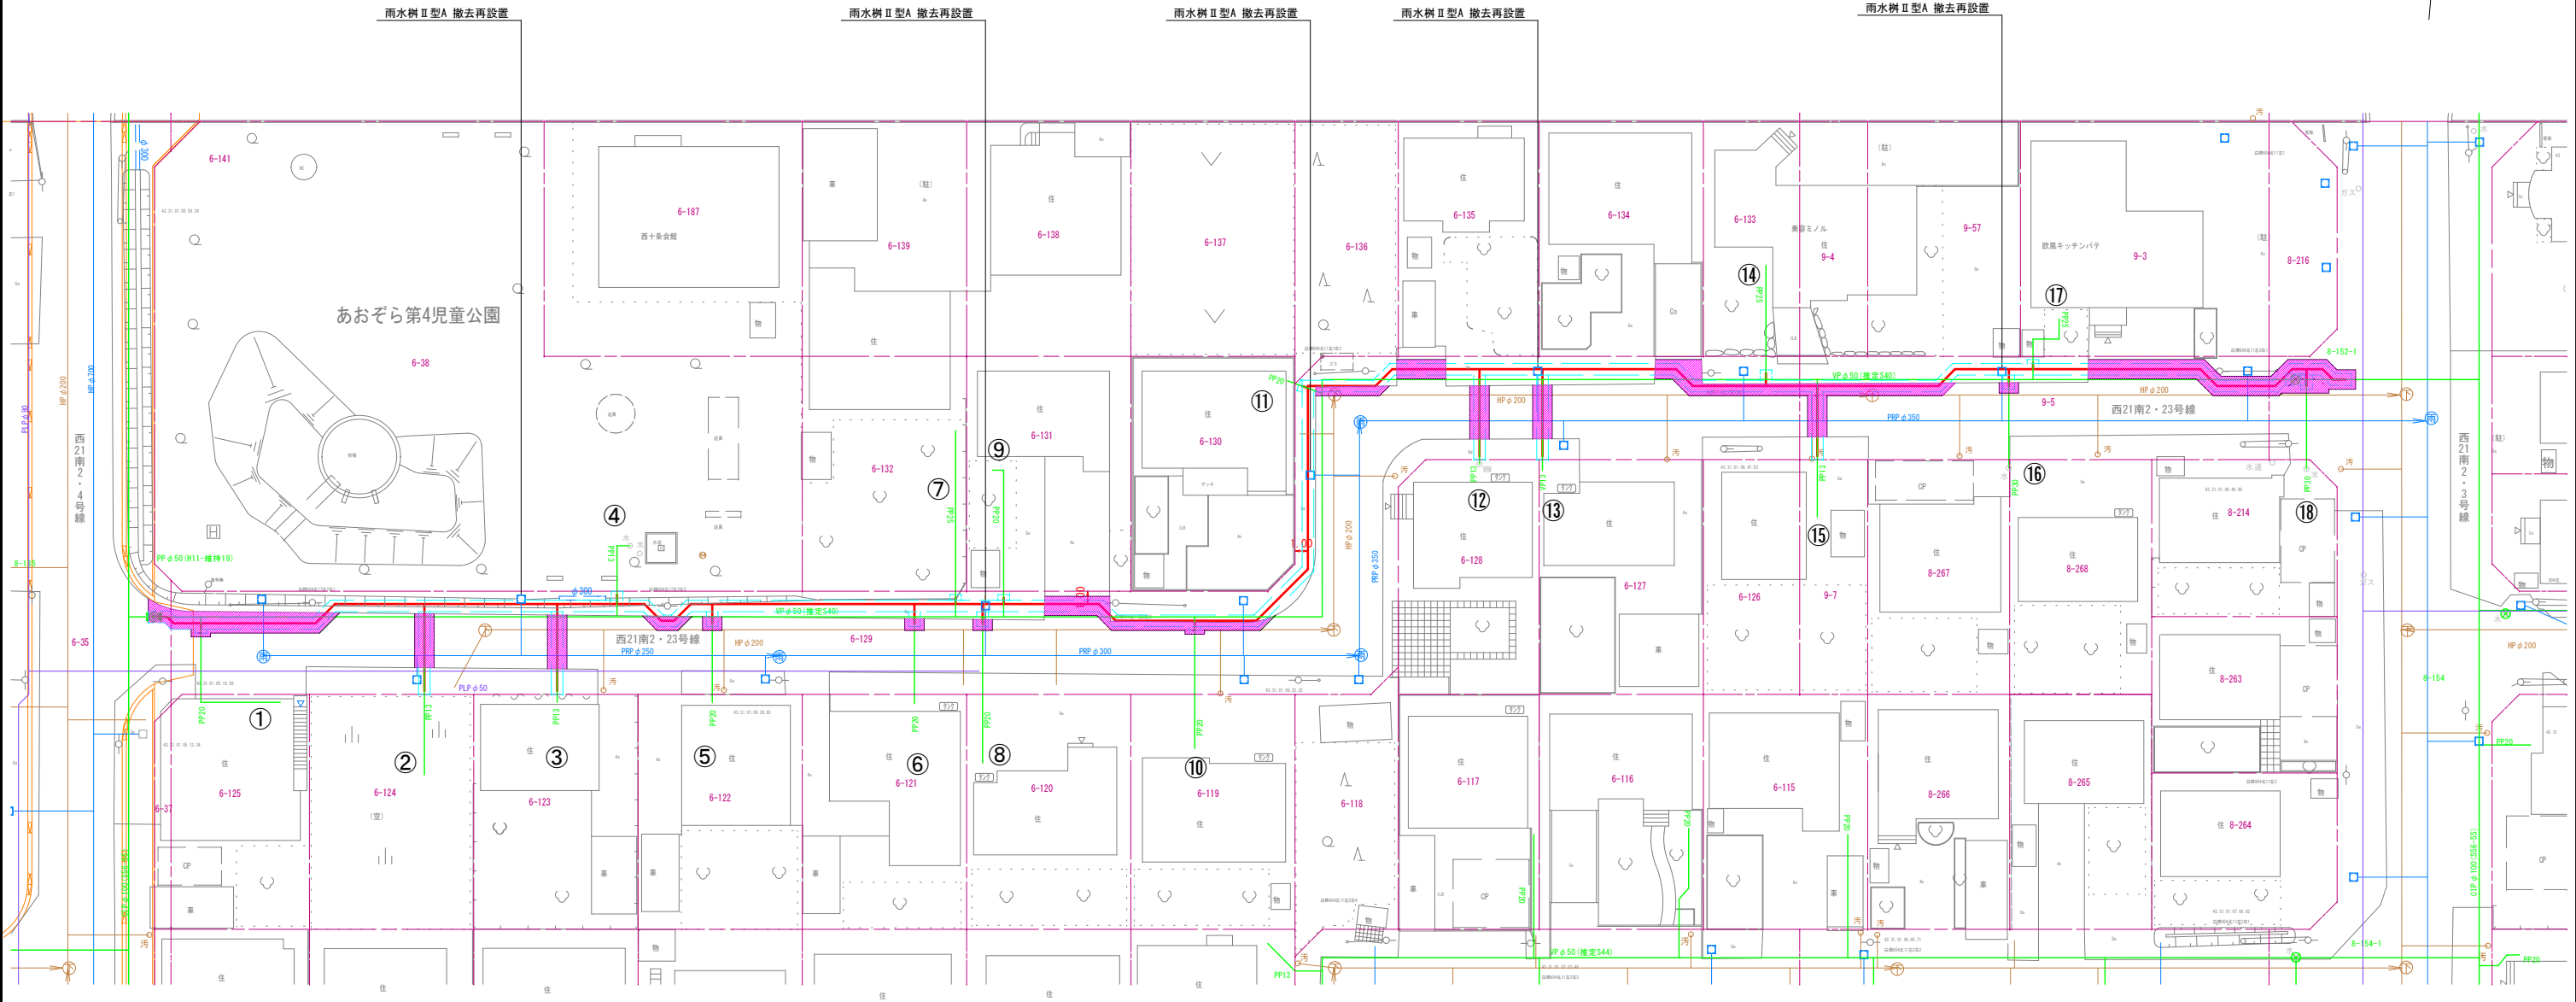

車道部 I
路面復旧断面図
S=1:50
[4523] 西21南2・23号線

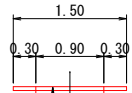

配合率50%再生密粒度アスコン t= 5cm
下層路盤工 (切込砂利φ40mm級) t=30cm

砂利部
路面復旧断面図
S=1:50
[4523] 西21南2・23号線



下層路盤工 (切込砂利φ40mm級) t=10cm

車道部 I (西21南2・23号線)

舗装切断 (本線)	L=124.39m
路盤復旧 (本線)	A=62.65m ²
舗装破碎・復旧 (本線)	A=110.03m ²
舗装切断 (給水)	L=61.38m
路盤復旧 (給水)	A=21.84m ²
舗装破碎・復旧 (給水)	A=39.19m ²
路盤復旧 (廃止)	A=0.71m ²

砂利部 (西21南2・23号線)


路盤復旧 (本線)	A=107.70m ²
路盤復旧 (給水)	A=14.50m ²

雨水樹Ⅱ型A復旧 5箇所



工 事 名	令和 5 年度 帯広市上下水道 第 6 工区配水管布設工事（ゼ口市債）		
図 面 名	E 路 線 給 水 切 替 図		
縮 尺	図 示	図面番号	16 / 24
施工位置	西 21 条 南 2 丁 目		
帯広市上下水道部			

給水切替図

NON SCALE

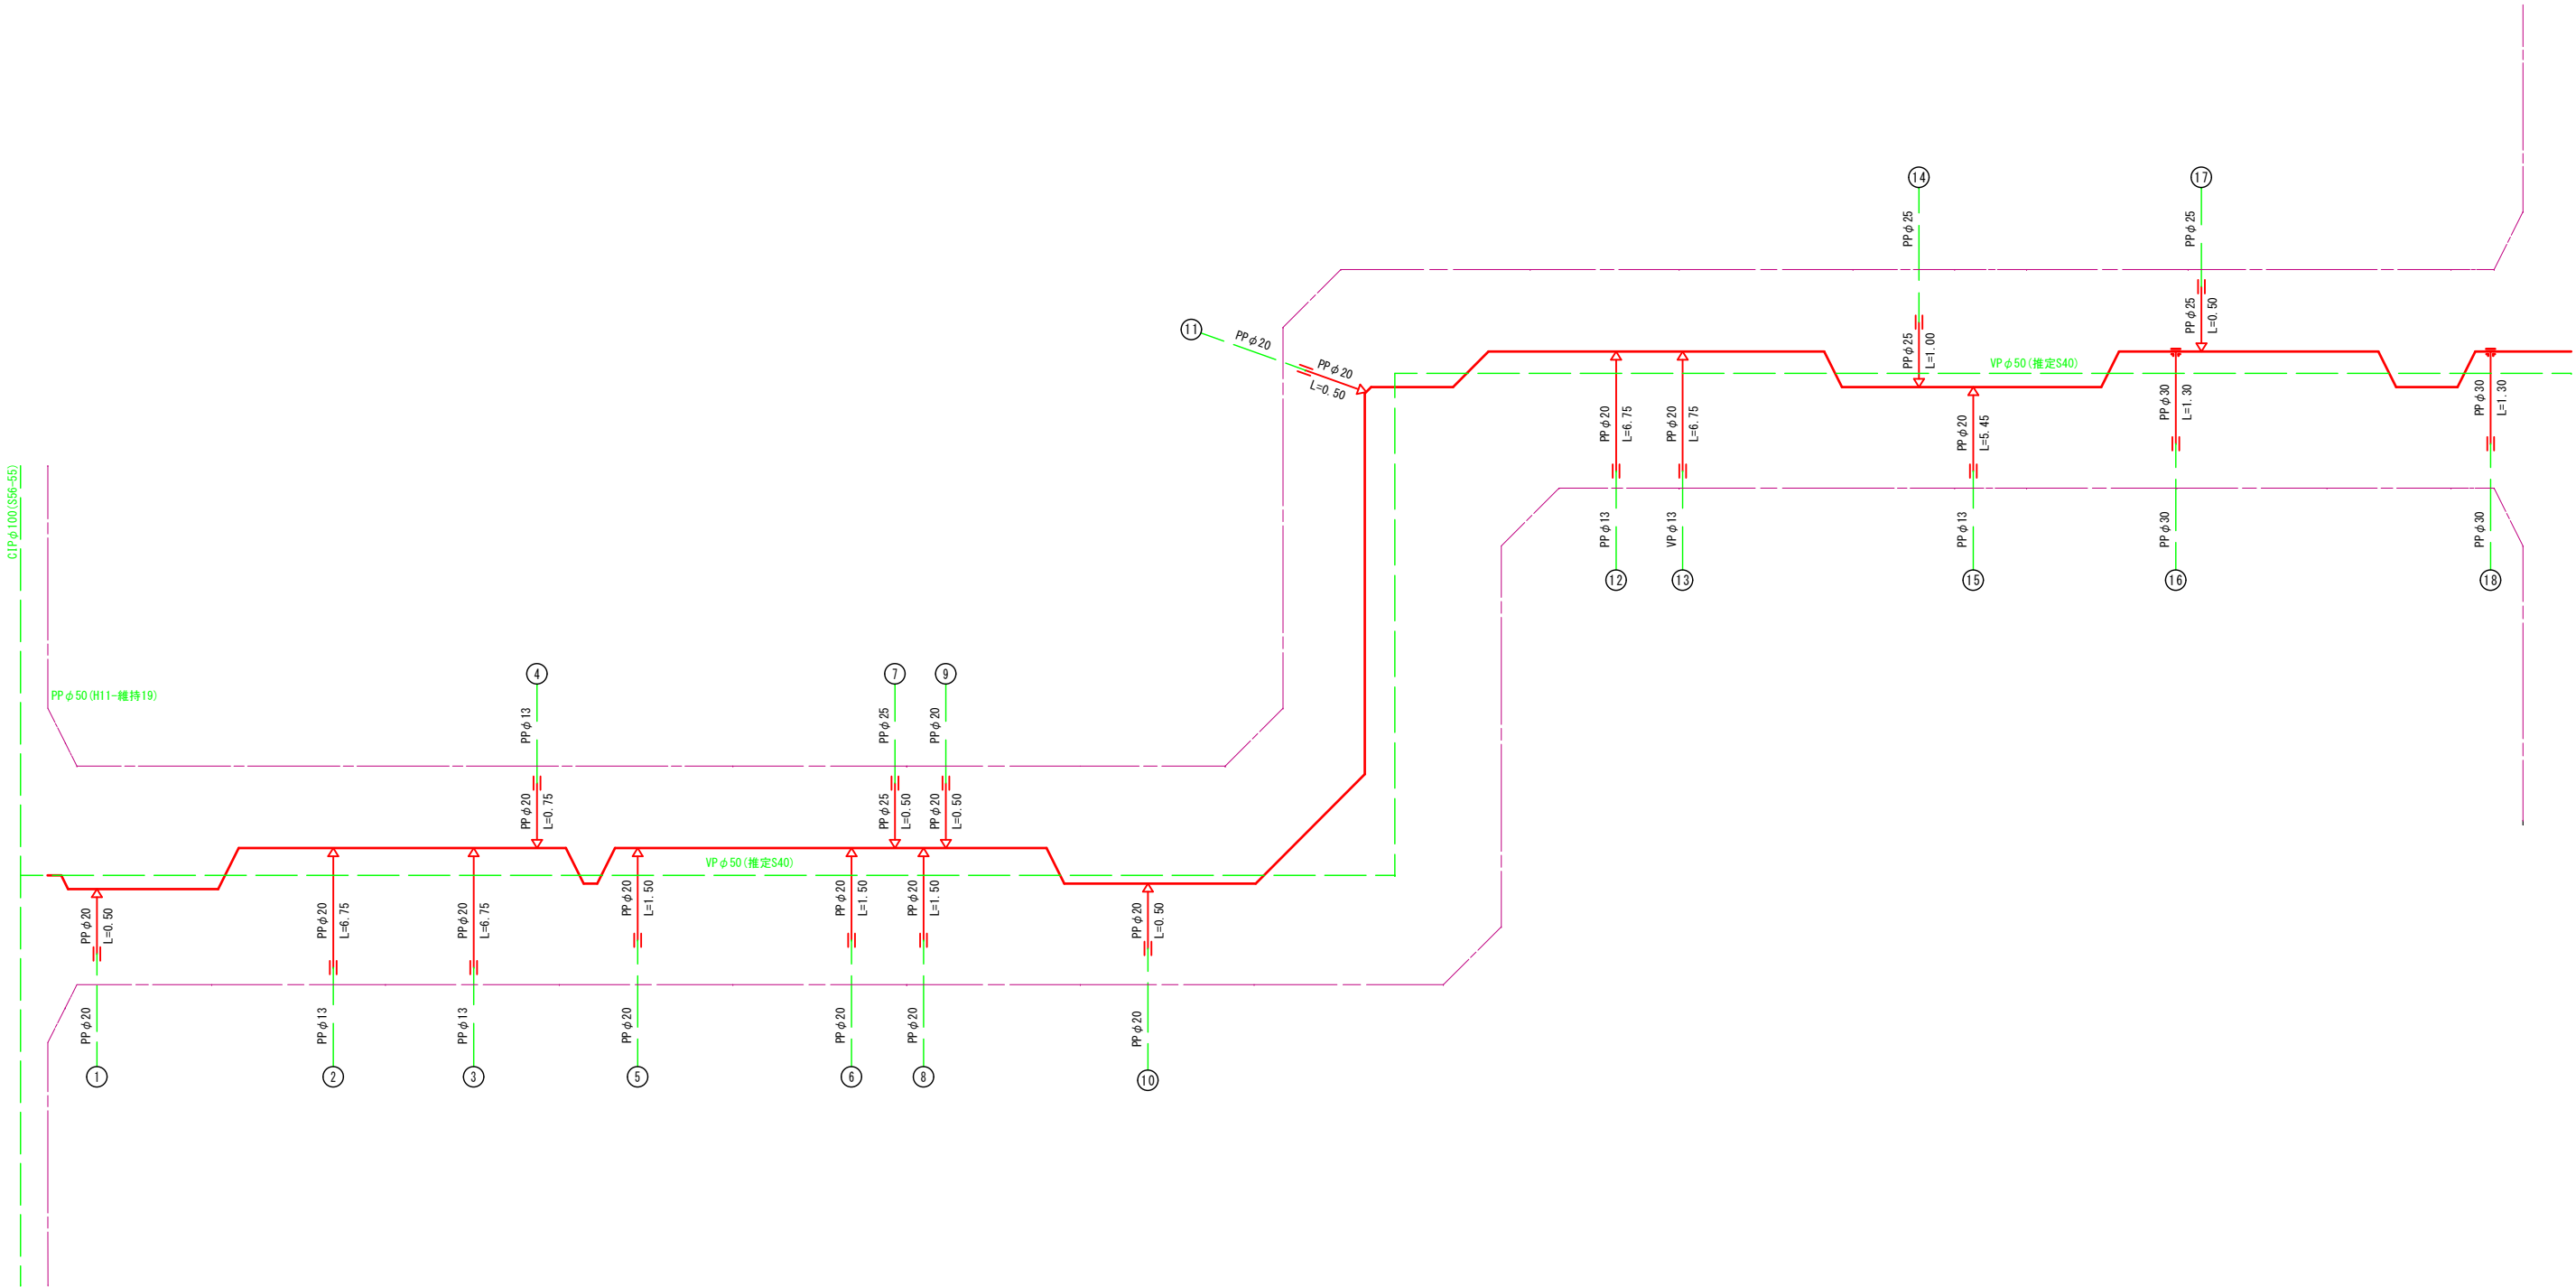

工事名	令和 5 年度 帯広市上下水道 第 6 工区配水管布設工事（ゼロ市債）		
図面名	F 路線 平面図・配管図		
縮 尺	図 示	図面番号	17 / 24
施工位置	西 21 条 南 2 丁目		
帯広市上下水道部			

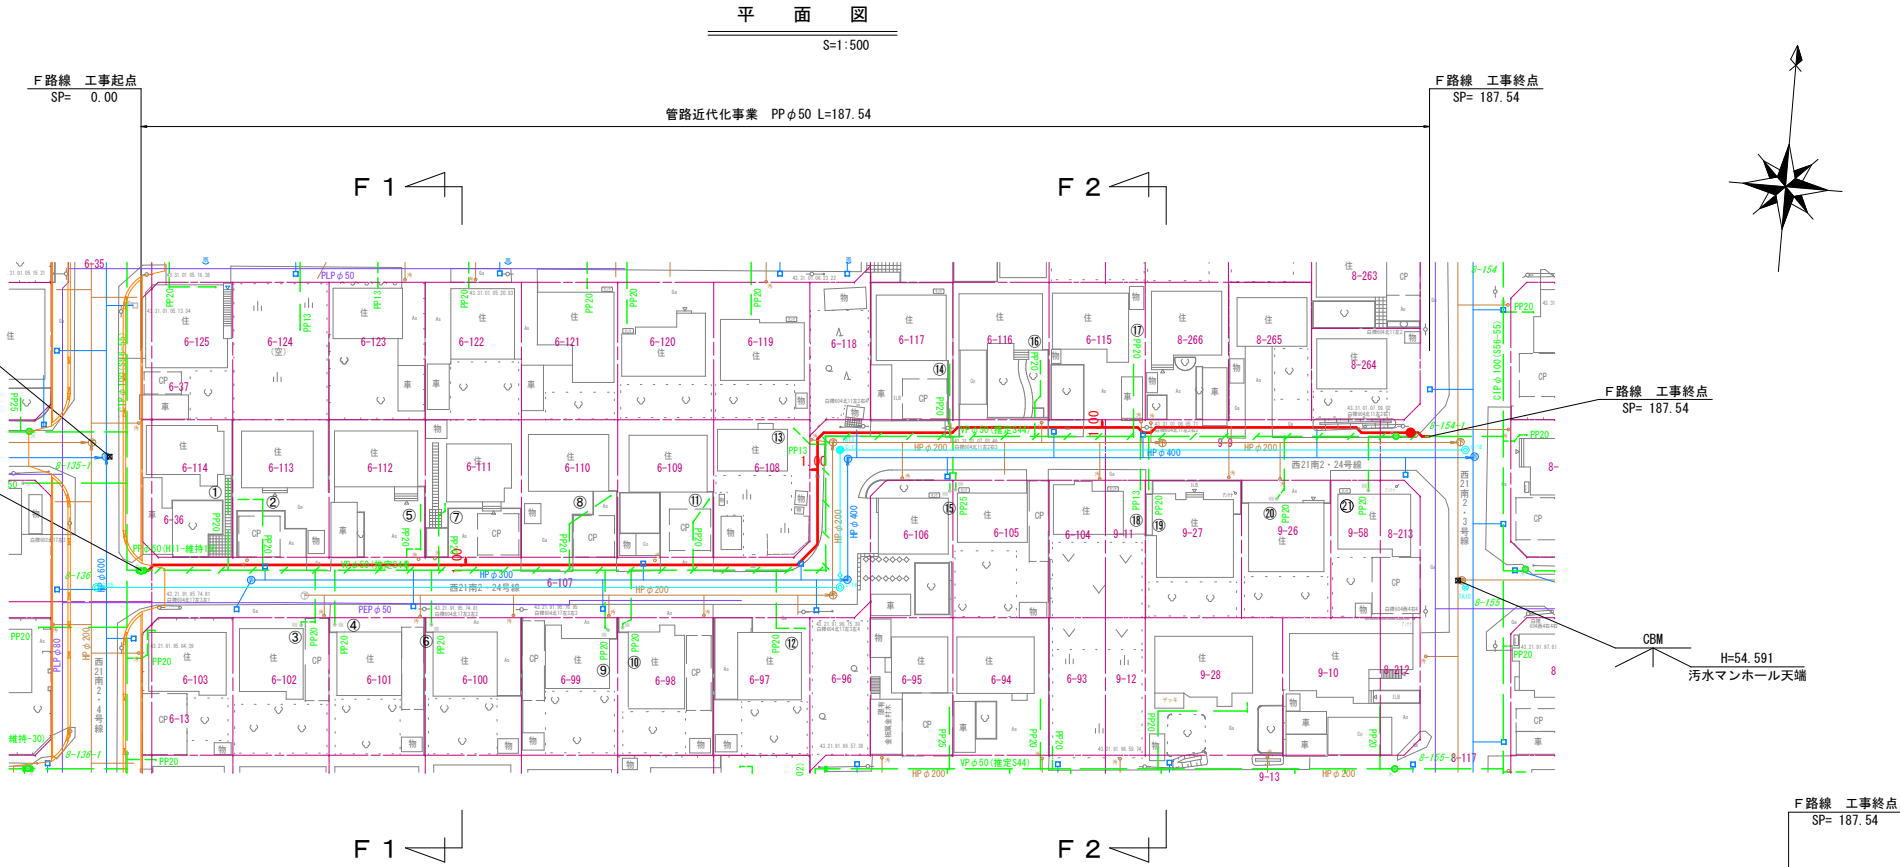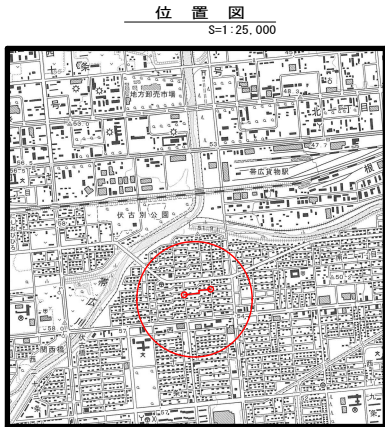


基準点成果表

点名	X	Y
TA10	-119480.153	-90411.292
TA13	-119469.043	-90495.255

曲線表

IPNo	Dis	I A	L・R	X	Y
BP				-119495.488	-90591.750
1	98.385	90°00'15"	L	-119487.162	-90493.718
2	18.182	90°00'15"	R	-119469.045	-90495.258
EP	82.729			-119462.044	-90412.826

配管図
NON SCALE

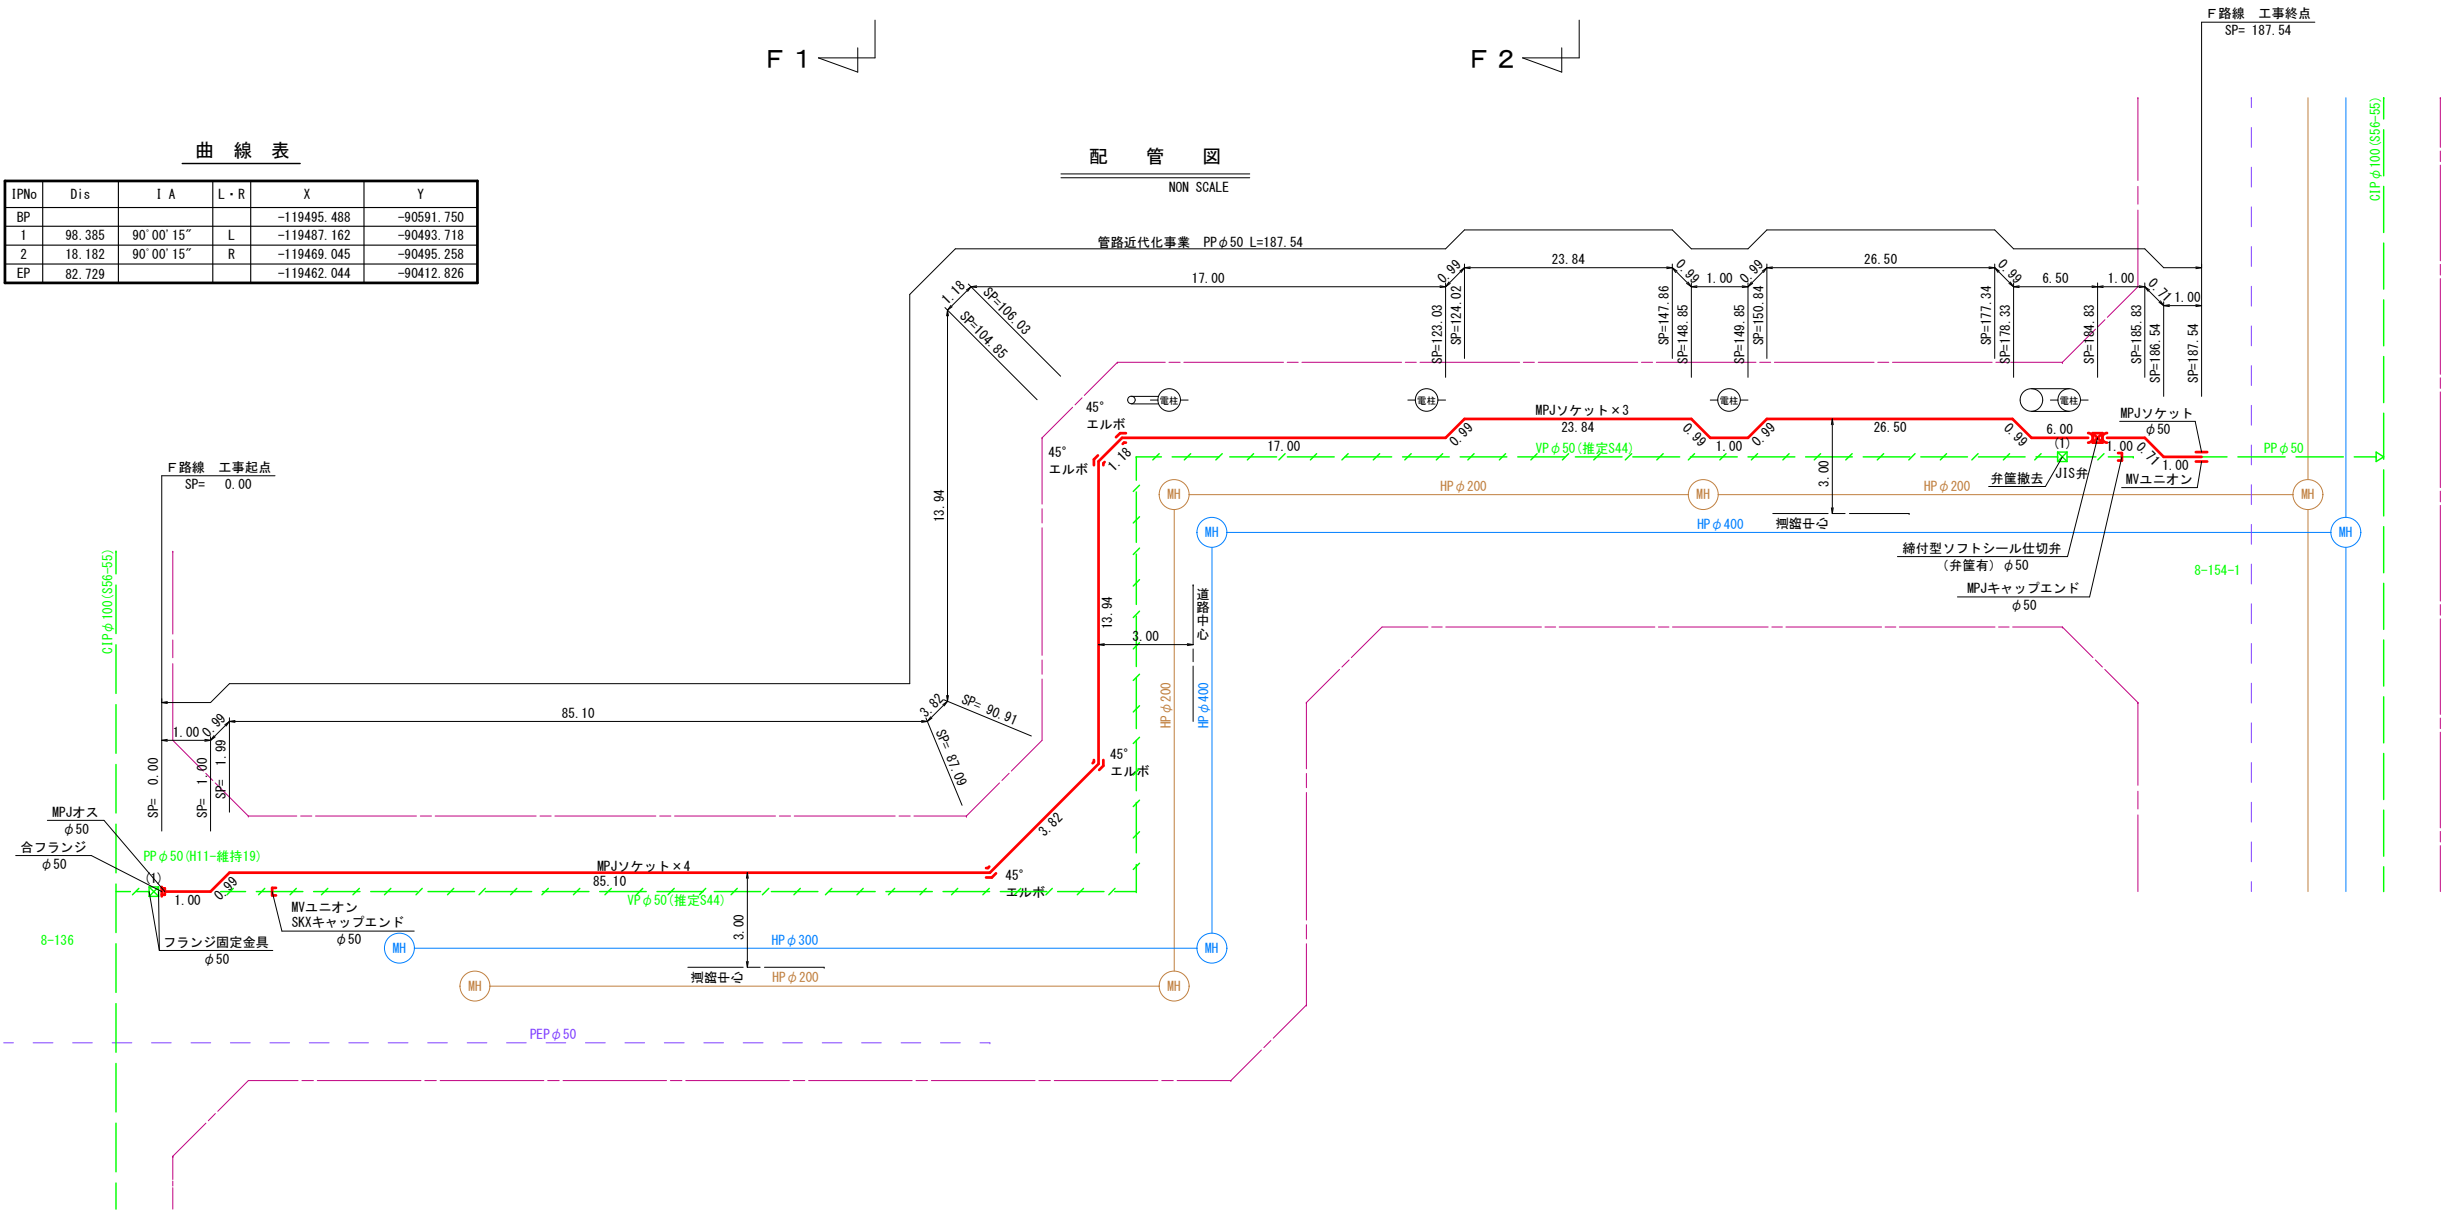

凡	例
新設管	—
既設管	—
廃止管	HHHHHHHHHH

凡	例	色別
用地界	—	牡丹
北電電柱	○	暗灰
NTT電柱	●	暗灰
共架電柱	●	暗灰
上水道弁	●	緑・赤
下水道マンホール	○	茶・明
給水メーター	○	緑
ガス弁	○	青紫
消火栓	○	緑・赤
既設石標	○	暗灰
既設道路中心標	○	暗灰
新設管	—	赤
既設管	—	緑
廃止管	HHHHHHHHHH	緑
新設管	—	赤
既設管	—	緑
廃止管	HHHHHHHHHH	緑
汚水管	—	茶
雨水管	—	明青
公共汚水渠	—	茶
道路雨水管	—	水
雨水渠	—	水
ガス管	—	青紫
NTT管路	—	橙
NTTハンドホール	○	橙
NTTマンホール	○	橙

工事名	令和 5 年度 帯広市上下水道 第 6 工区配水管布設工事（ゼ口市債）		
図面名	F 路線 標準断面図		
縮 尺	S=1:50	図面番号	18 / 24
施工位置	西 21 条 南 2 丁 目		
帯広市上下水道部			


標準断面図

F 路線

南

F1－F1


北

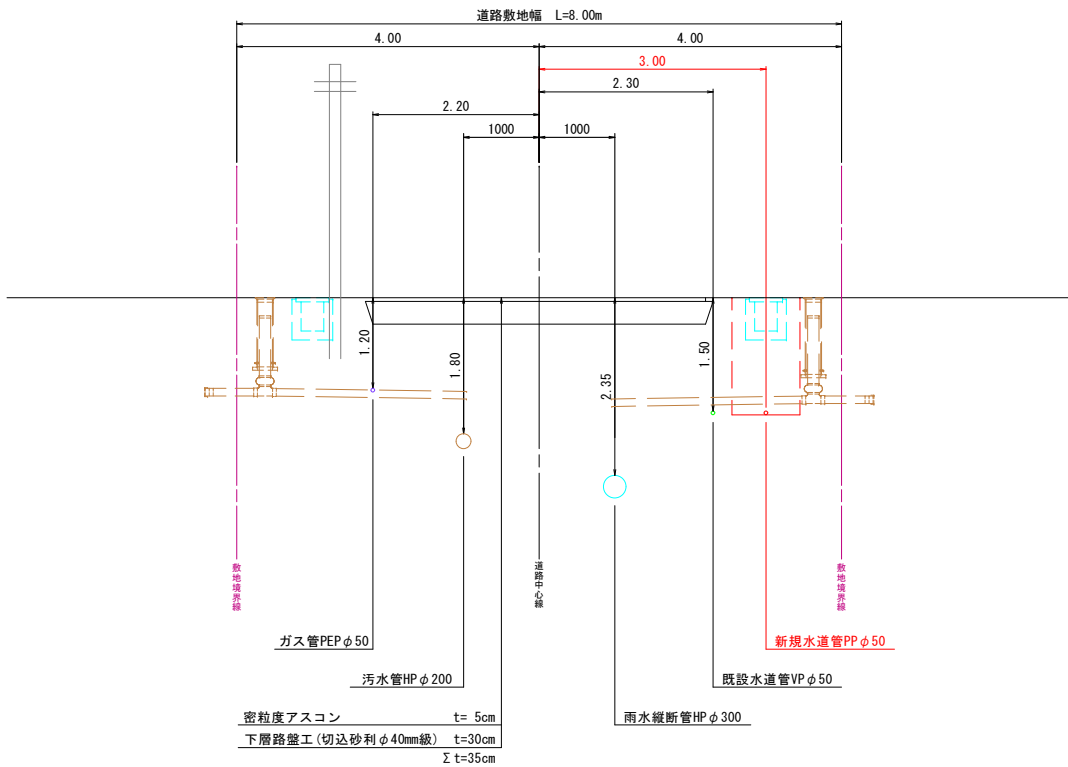

南

F2－F2

北

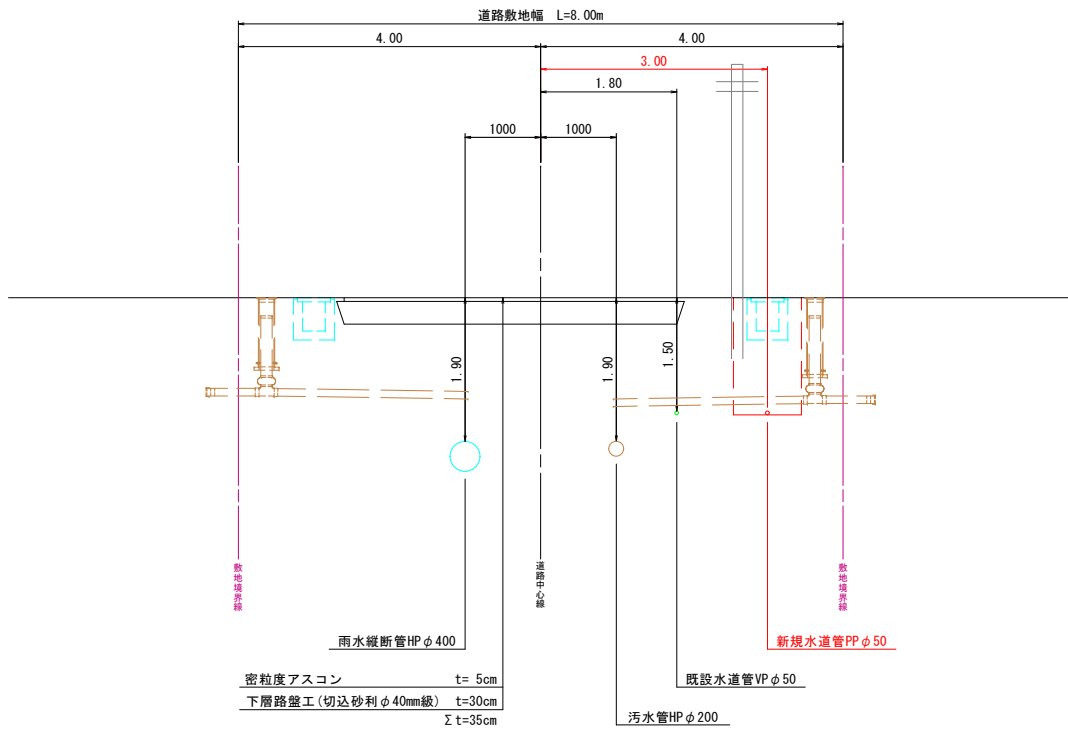

工 事 名	令和 5 年度 帯広市上下水道 第 6 工区配水管布設工事（ゼロ市債）		
図 面 名	F 路 線 路 面 復 旧 図		
縮 尺	図 示	図面番号	19 / 24
施工位置	西 21 条 南 2 丁 目		
帯広市上下水道部			

路面復旧図
S=1:250


砂利部 （西21南2・24号線）

路盤復旧（本線）
路盤復旧（給水）

A=69.05m2
A=4.42m2

舗装止縁石復旧（本線）
雨水樹Ⅱ型A復旧（本線）

L=1.80m
4箇所

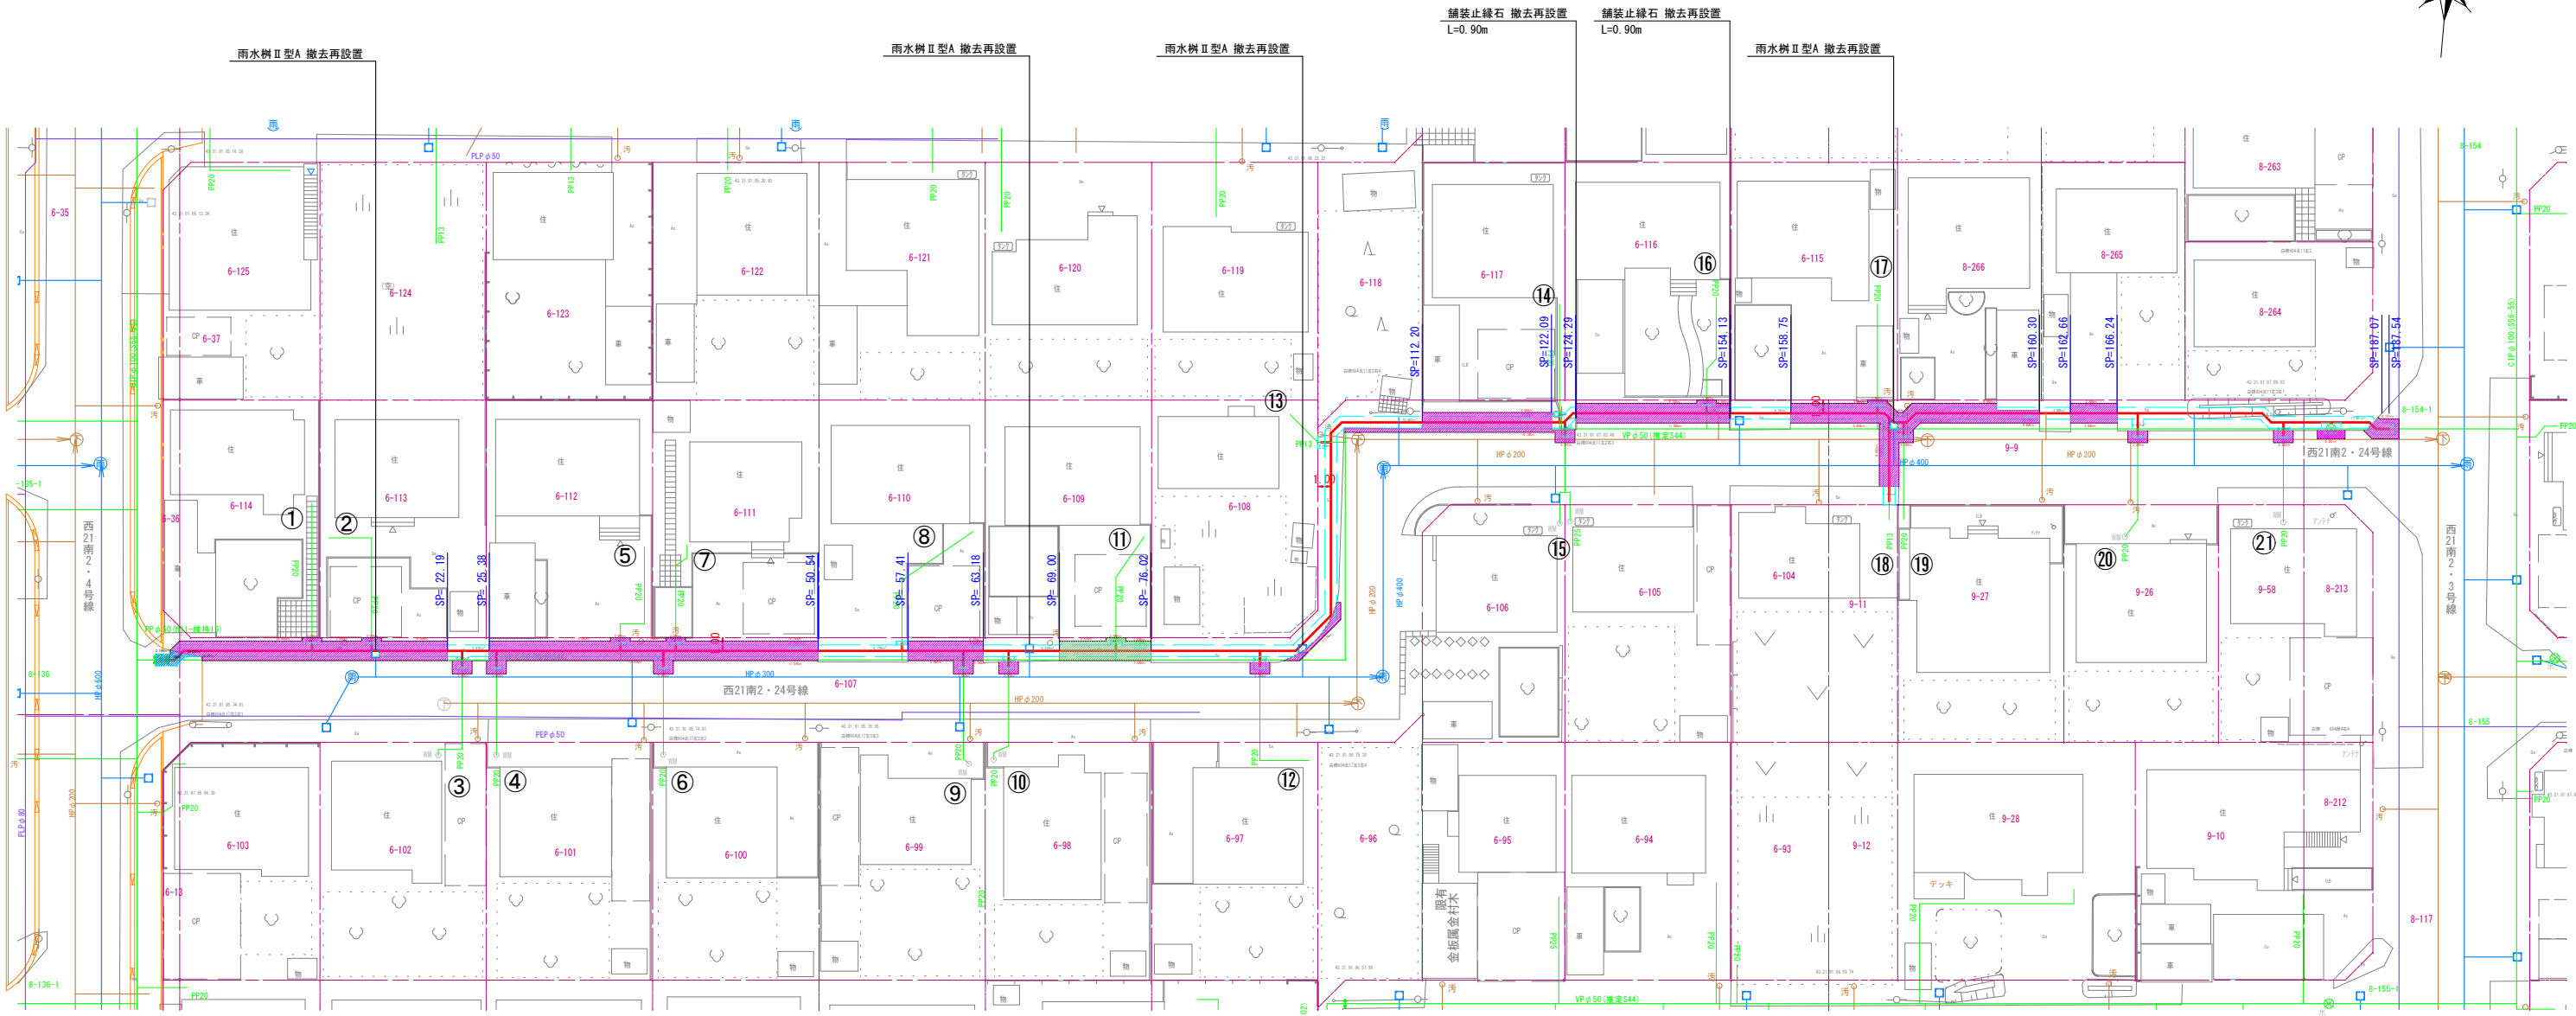

車道部Ⅰ（As復旧）
路面復旧断面図
S=1:50
[4524]西21南2・24号線

車道部Ⅰ（砂利復旧）
路面復旧断面図
S=1:50
[4531]西21南2・31号線

車道部Ⅲ
路面復旧断面図
S=1:50
[4524]西21南2・24号線





砂利部
路面復旧断面図
S=1:50
[4524]西21南2・24号線

車道部Ⅰ （西21南2・24号線）

車道部Ⅲ （西21南2・24号線）

舗装切断（本線） L=198.81m
路盤復旧（本線・As復旧） A=87.88m2
路盤復旧（本線・砂利復旧） A=2.11m2
舗装破碎（本線） A=151.34m2
舗装復旧（本線） A=149.17m2
舗装切断（給水） L=52.70m
路盤復旧（給水） A=12.33m2
舗装破碎・復旧（給水） A=22.49m2
舗装切断（廃止） L=3.36m
路盤復旧（廃止） A=0.75m2
舗装破碎・復旧（廃止） A=1.32m2


舗装切断（本線） L=12.54m
路盤復旧（本線） A=6.32m2
舗装破碎・復旧（本線） A=10.53m2
舗装切断（給水） L=2.00m
路盤復旧（給水） A=0.27m2
舗装破碎・復旧（給水） A=0.38m2

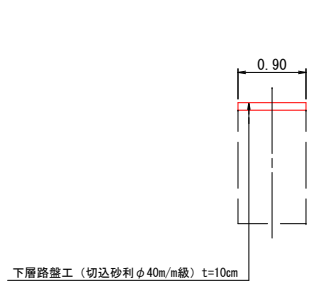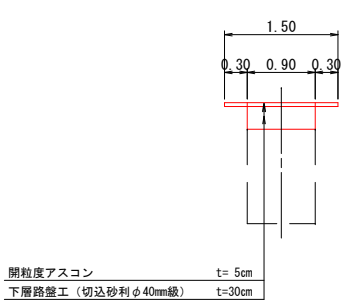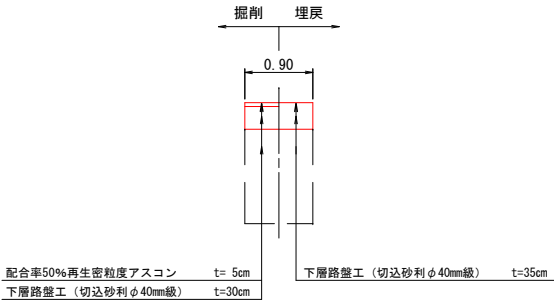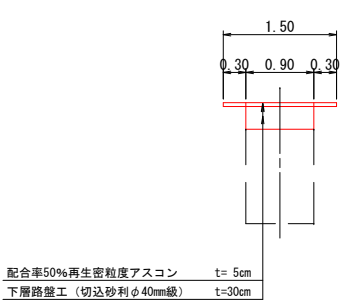



工事名	令和 5 年度 帯広市上水道 第 6 工区配水管布設工事（ゼ口市債）		
図面名	F 路線 給水切替図		
縮 尺	図 示	図面番号	20 / 24
施工位置	西 21 条 南 2 丁 目		
帯広市上下水道部			

給水切替図

NON SCALE

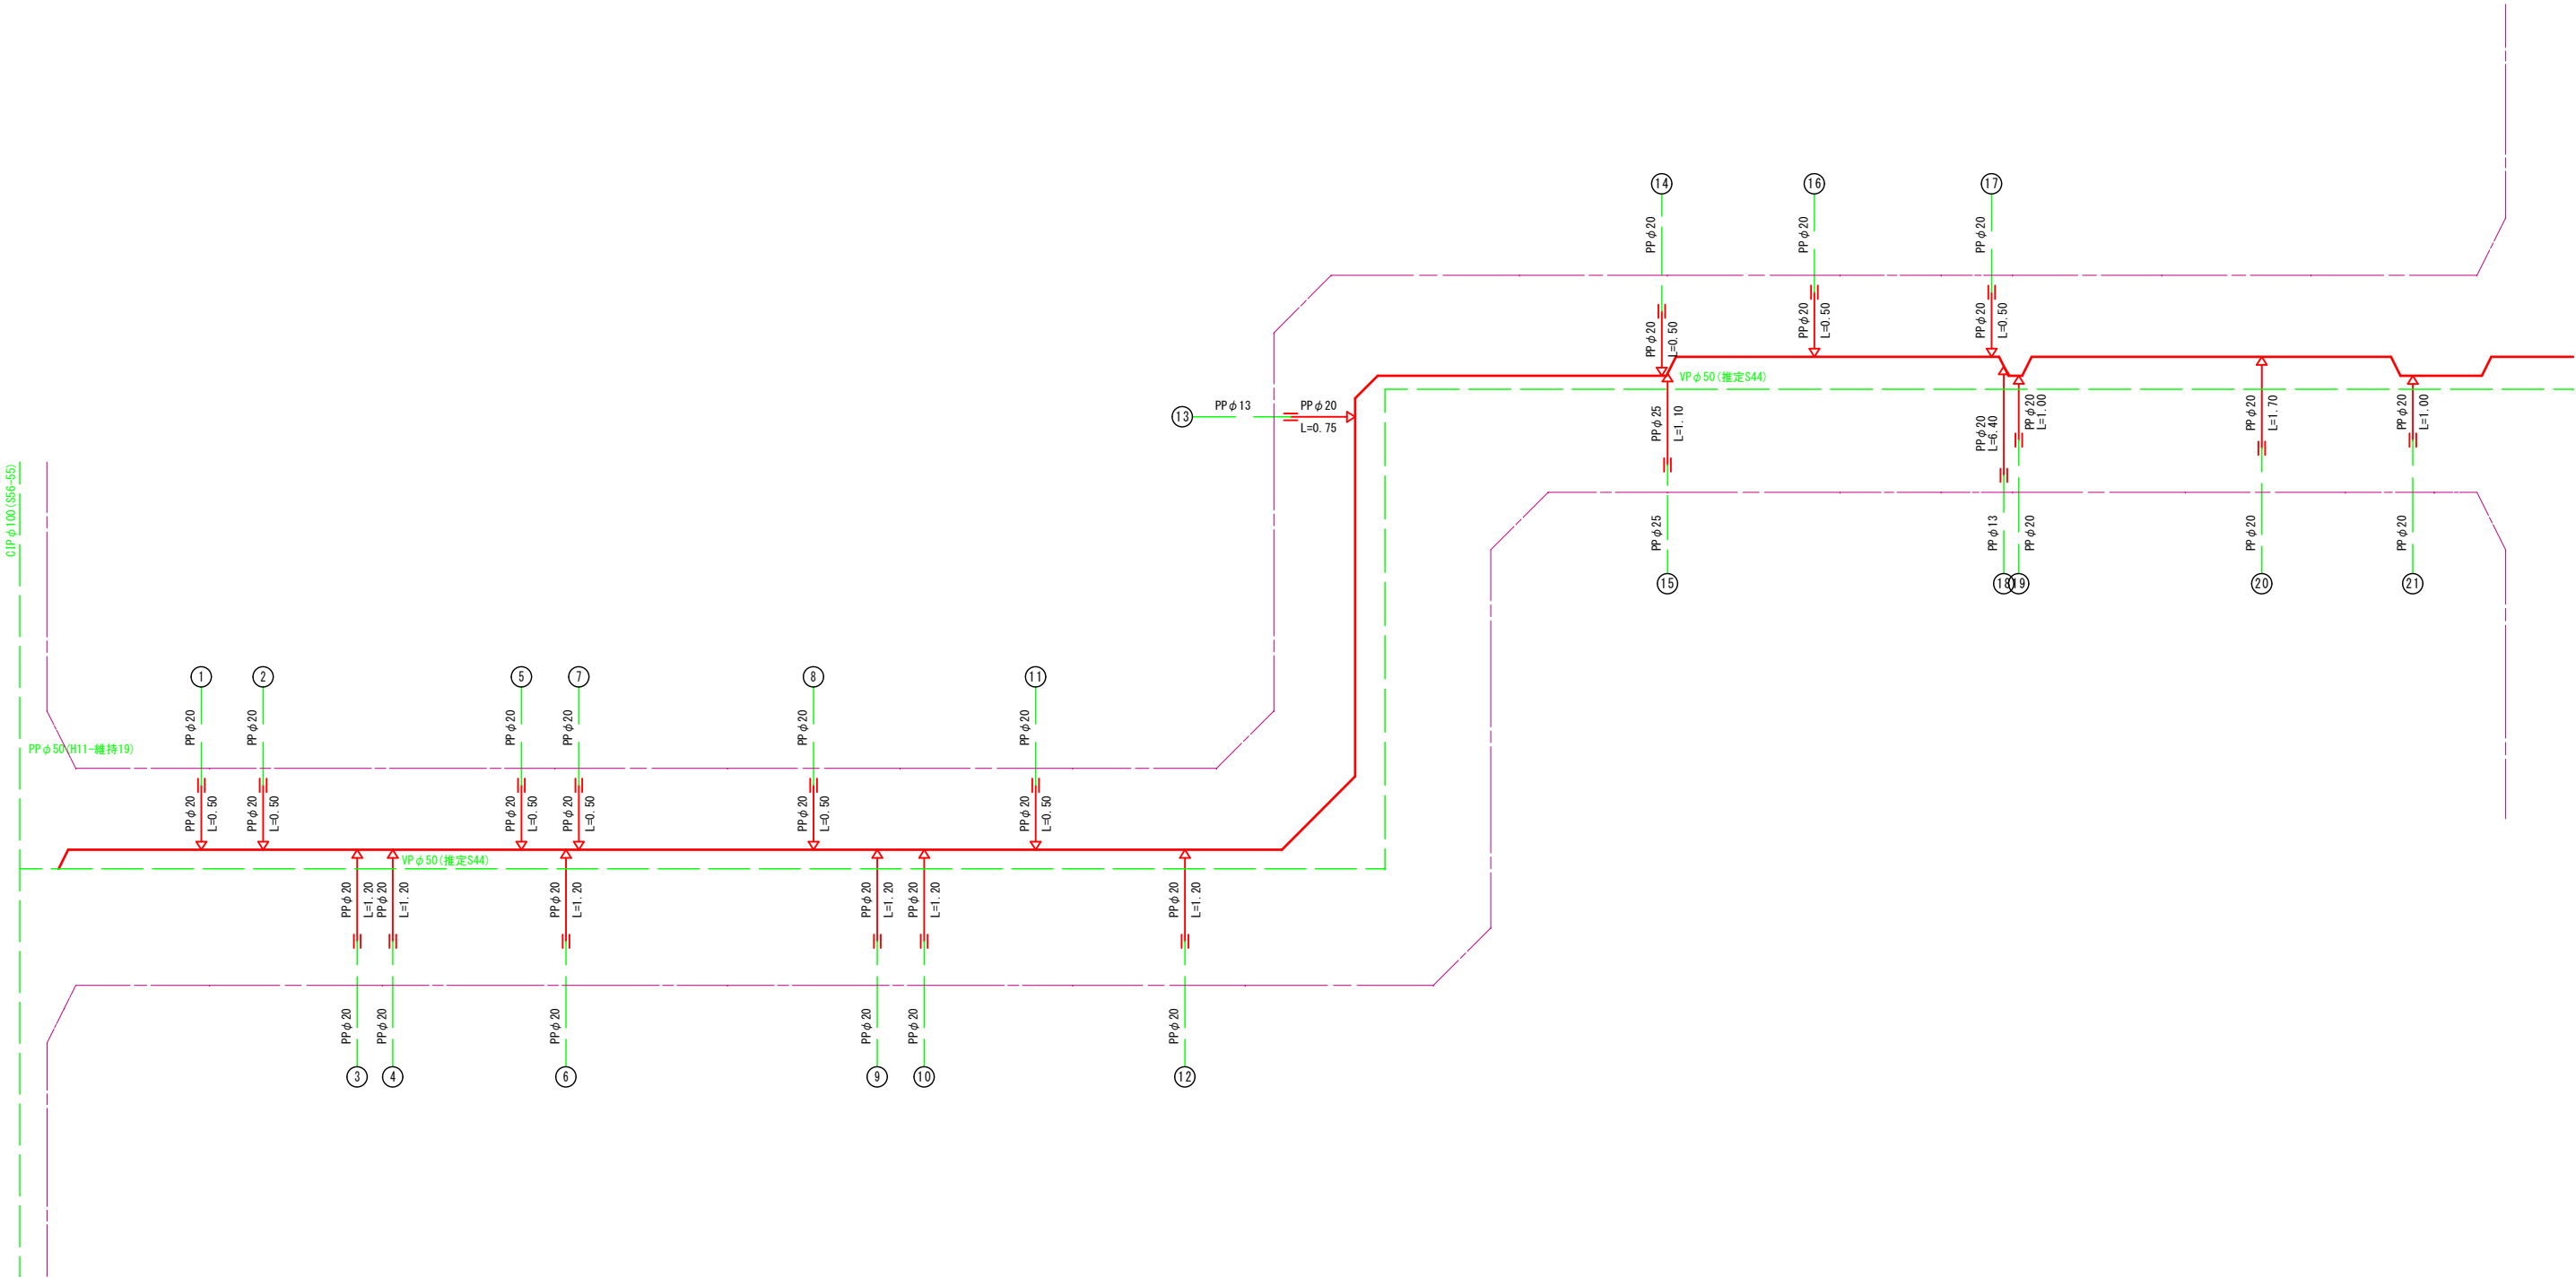

工 事 名	令和 5 年度 帯広市上下水道 第 6 工区配水管布設工事（ゼロ市債）		
図面名	G 路線 平面図・配管図		
縮 尺	図 示	図面番号	21 / 24
施工位置	西 21 条 南 2 丁 目		
帯広市上下水道部			

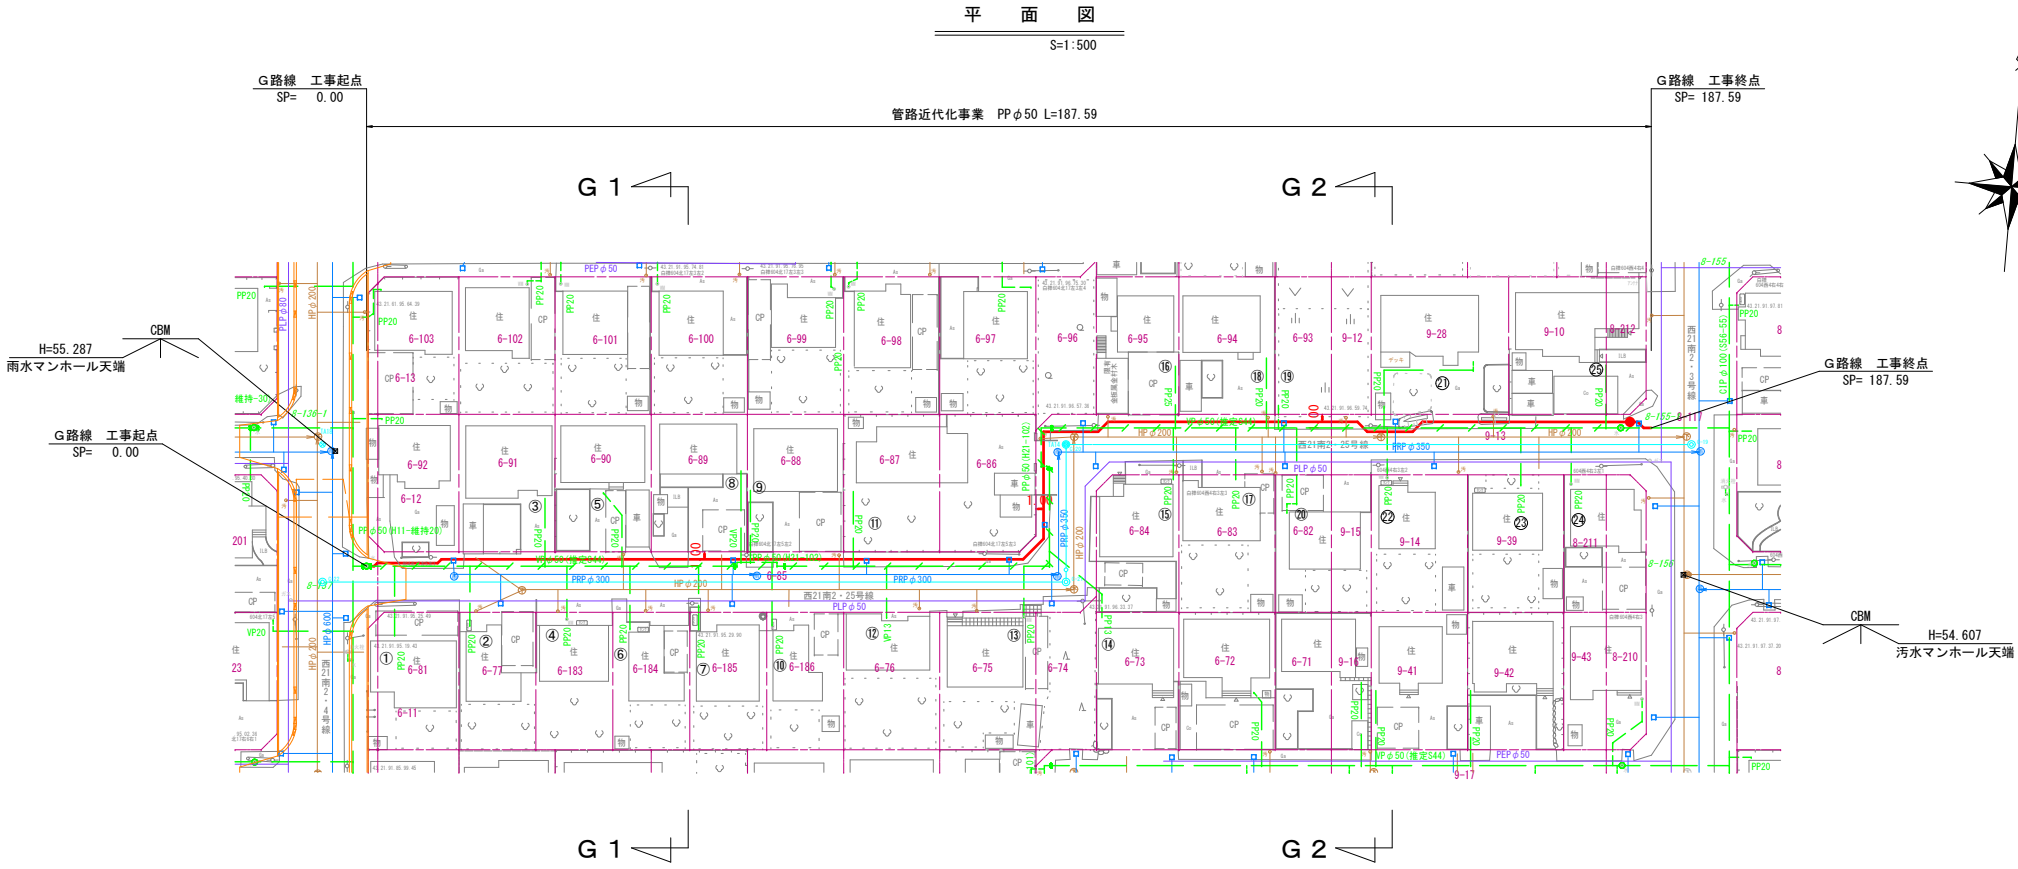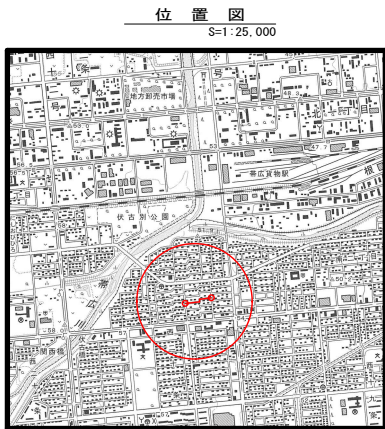

基準点成果表


点名	X	Y
TA14	-119513.263	-90491.503
TA18	-119521.586	-90589.533

曲 線 表

IPNo	Dis	I A	L・R	X	Y
BP				-119539.692	-90587.994
1	98.386	90°00'16"	L	-119531.366	-90489.961
2	18.181	90°00'16"	R	-119513.250	-90491.501
EP	82.729			-119506.249	-90409.069

凡	例
新 設 管	—
既 設 管	---
廃 止 管	HHHHHHHHHH

凡	例	色 別
用地界	---	牡丹
北電電柱	○	暗灰
NTT電柱	●	暗灰
共架電柱	●	暗灰
上水道弁	●	緑・赤
下水道マンホール	○	茶・明
給水メーター	○	緑
ガス弁	○	青紫
消火栓	○	緑・赤
既設石標	○	暗灰
既設道路中心標	○	暗灰
新設管	—	赤
既設管	---	緑
廃止管	HHHHHHHHHH	緑
新設管	—	赤
既設管	---	緑
廃止管	HHHHHHHHHH	緑
汚水管	---	茶
雨水管	---	明青
公共汚水樹	○	茶
道路雨水管	---	水
雨水樹	○	水
ガス管	---	青紫
NTT管路	---	橙
NTTハンドホール	○	橙
NTTマンホール	○	橙

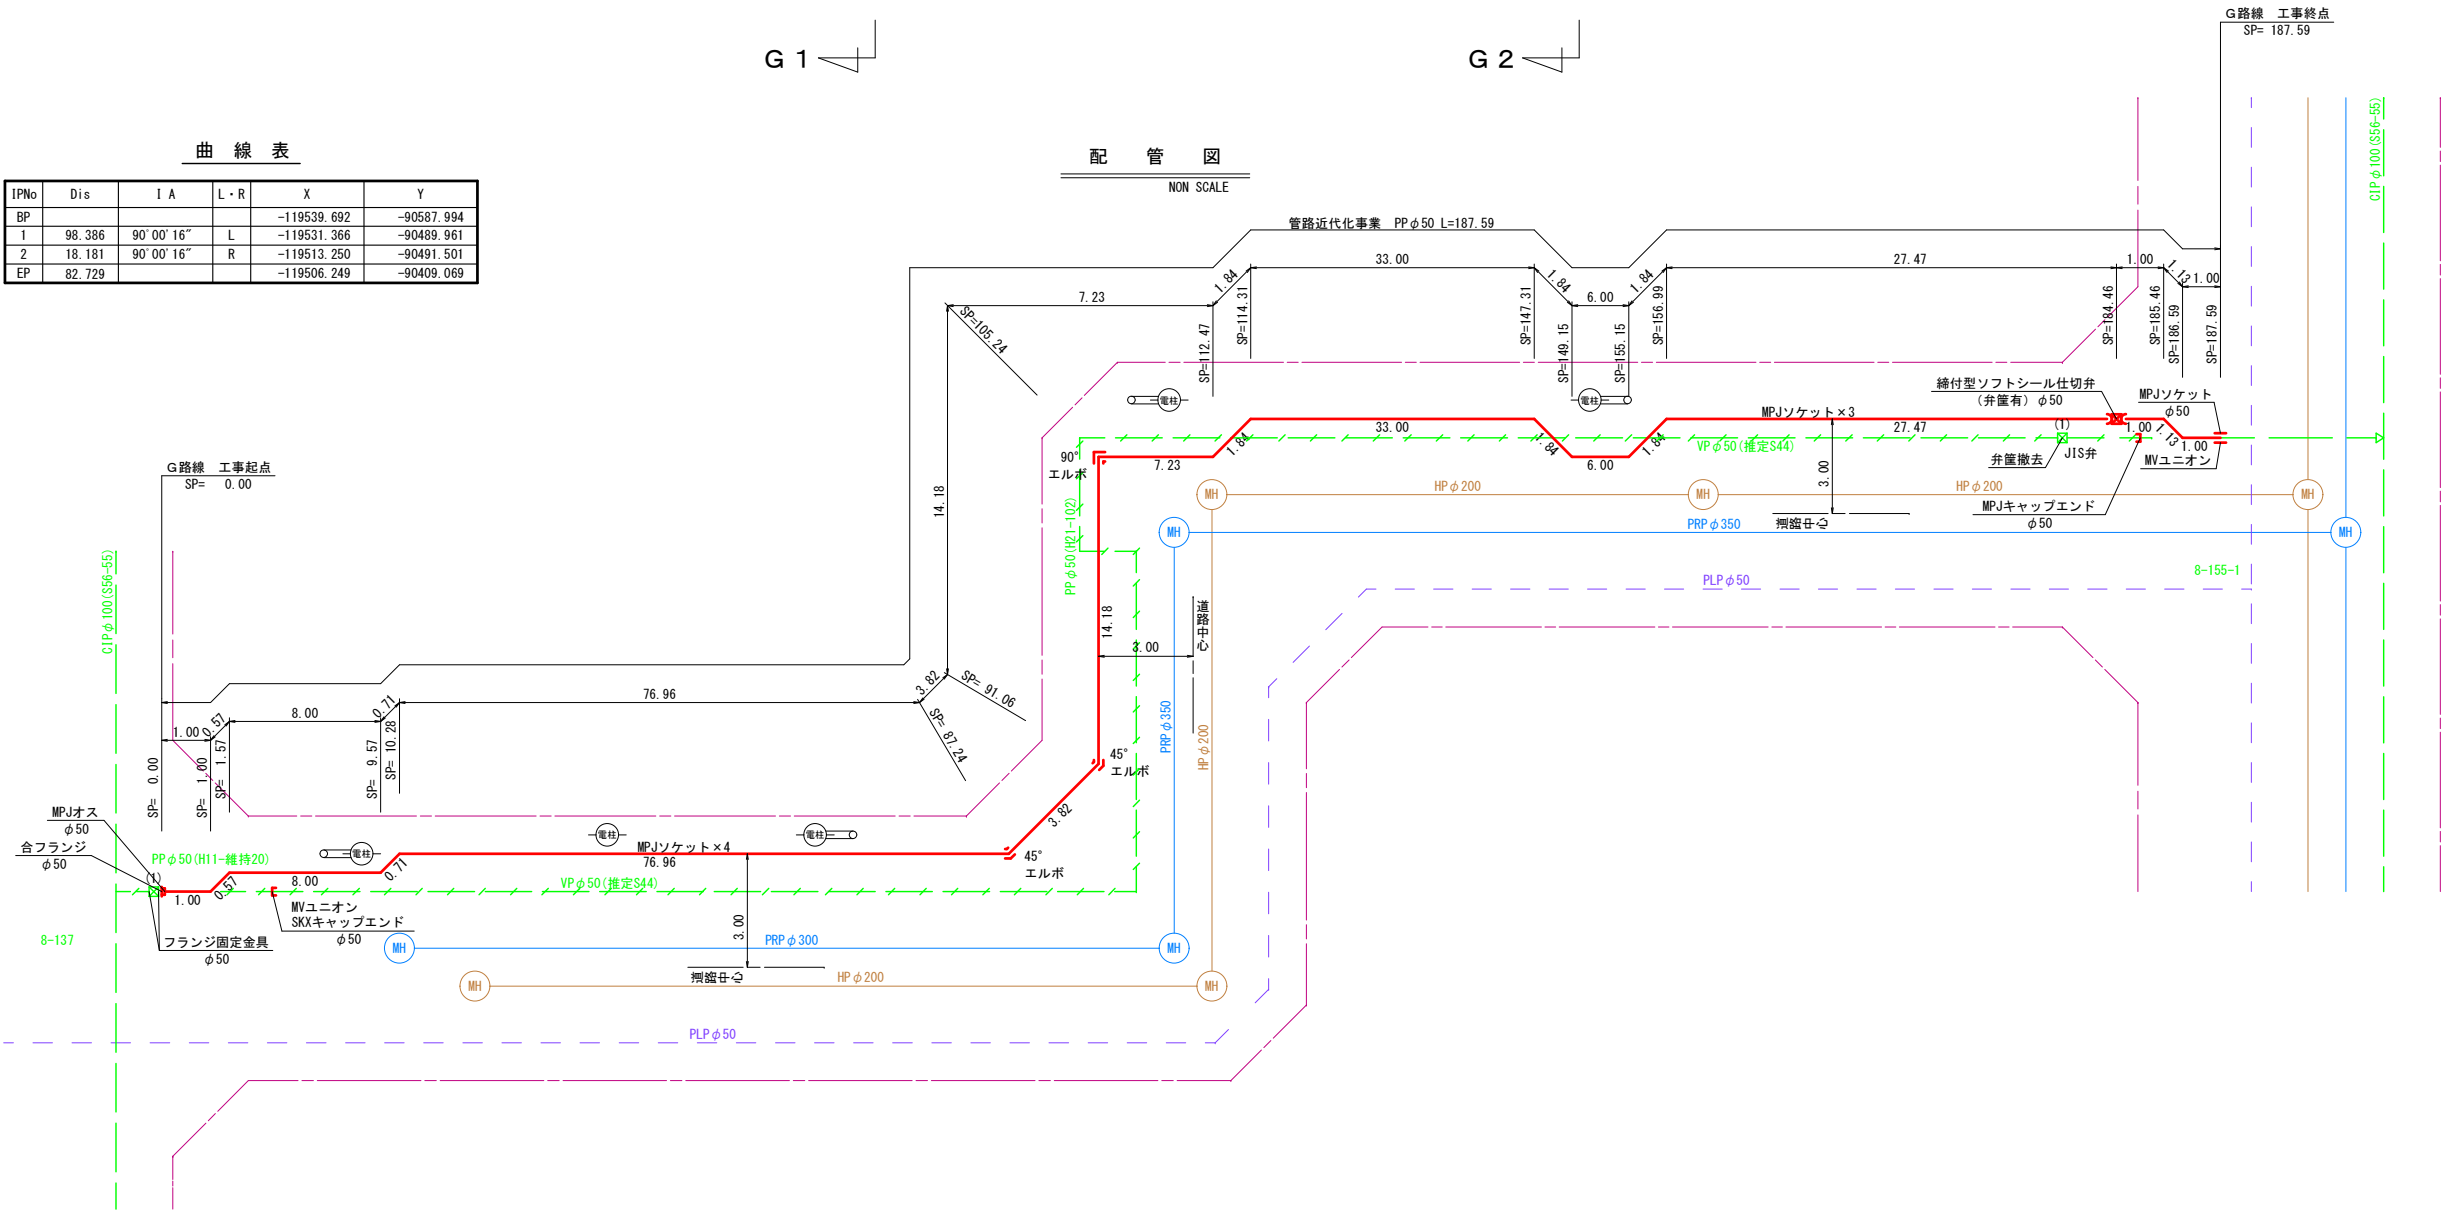

工 事 名	令和 5 年度 帯広市上下水道 第 6 工区配水管布設工事（ゼ口市債）		
図面名	G 路 線 標 準 断 面 図		
縮 尺	S=1:50	図面番号	22 / 24
施工位置	西 21 条 南 2 丁 目		
帯広市上下水道部			


標準断面図

G 路線

南

G1-G1


北

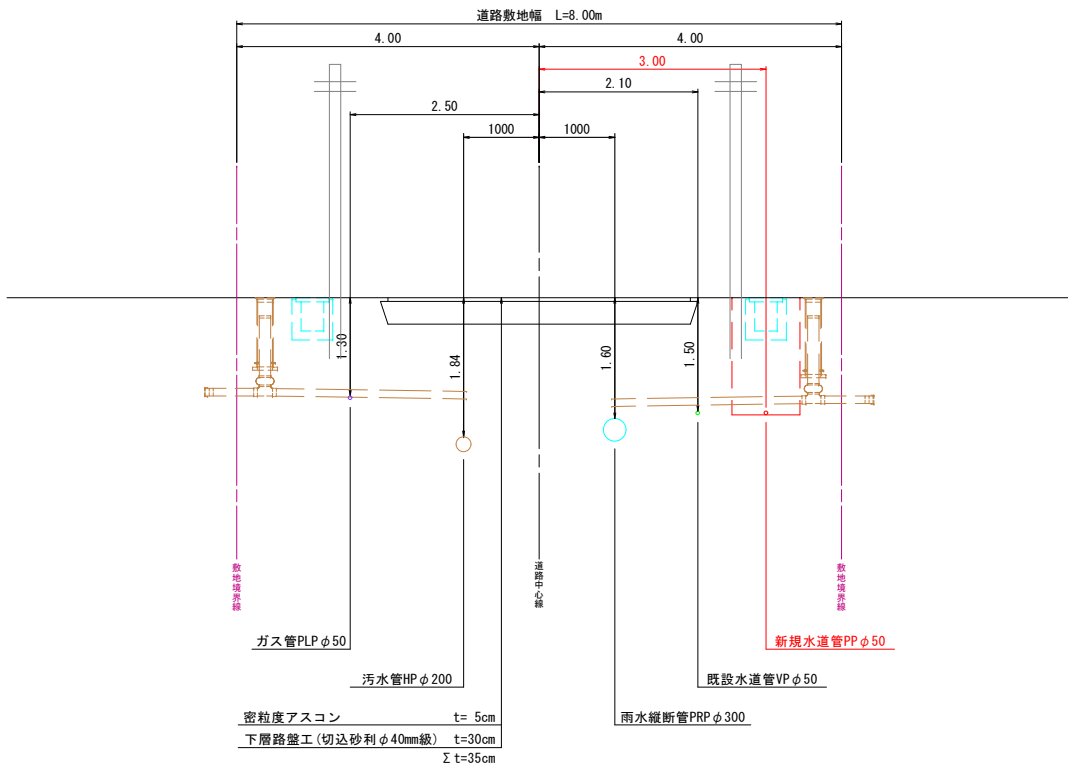

南

G2-G2

北




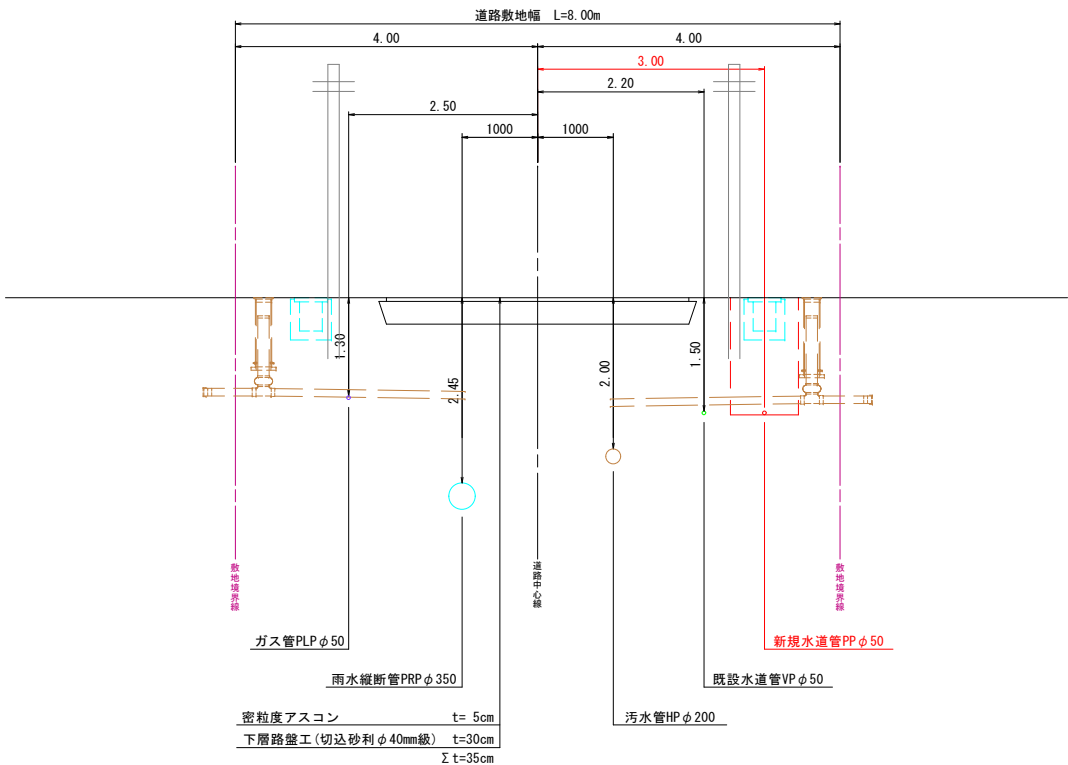


工事名	令和 5 年度 帯広市上下水道 第 6 工区配水管布設工事（ゼ口市債）		
図面名	G 路 緯 路 面 復 旧 図		
縮 尺	図 示	図面番号	23 / 24
施工位置	西 21 条 南 2 丁 目		

帯広市上下水道部

路面復旧図

S=1:250

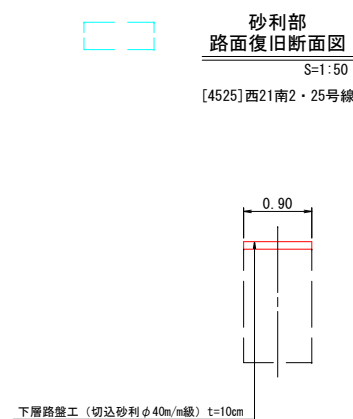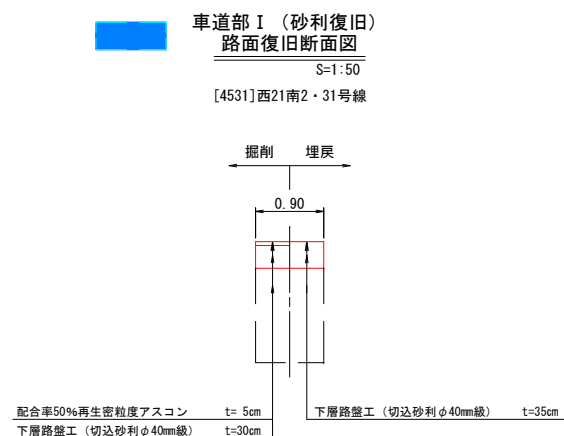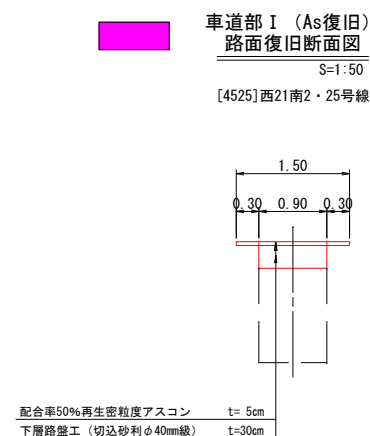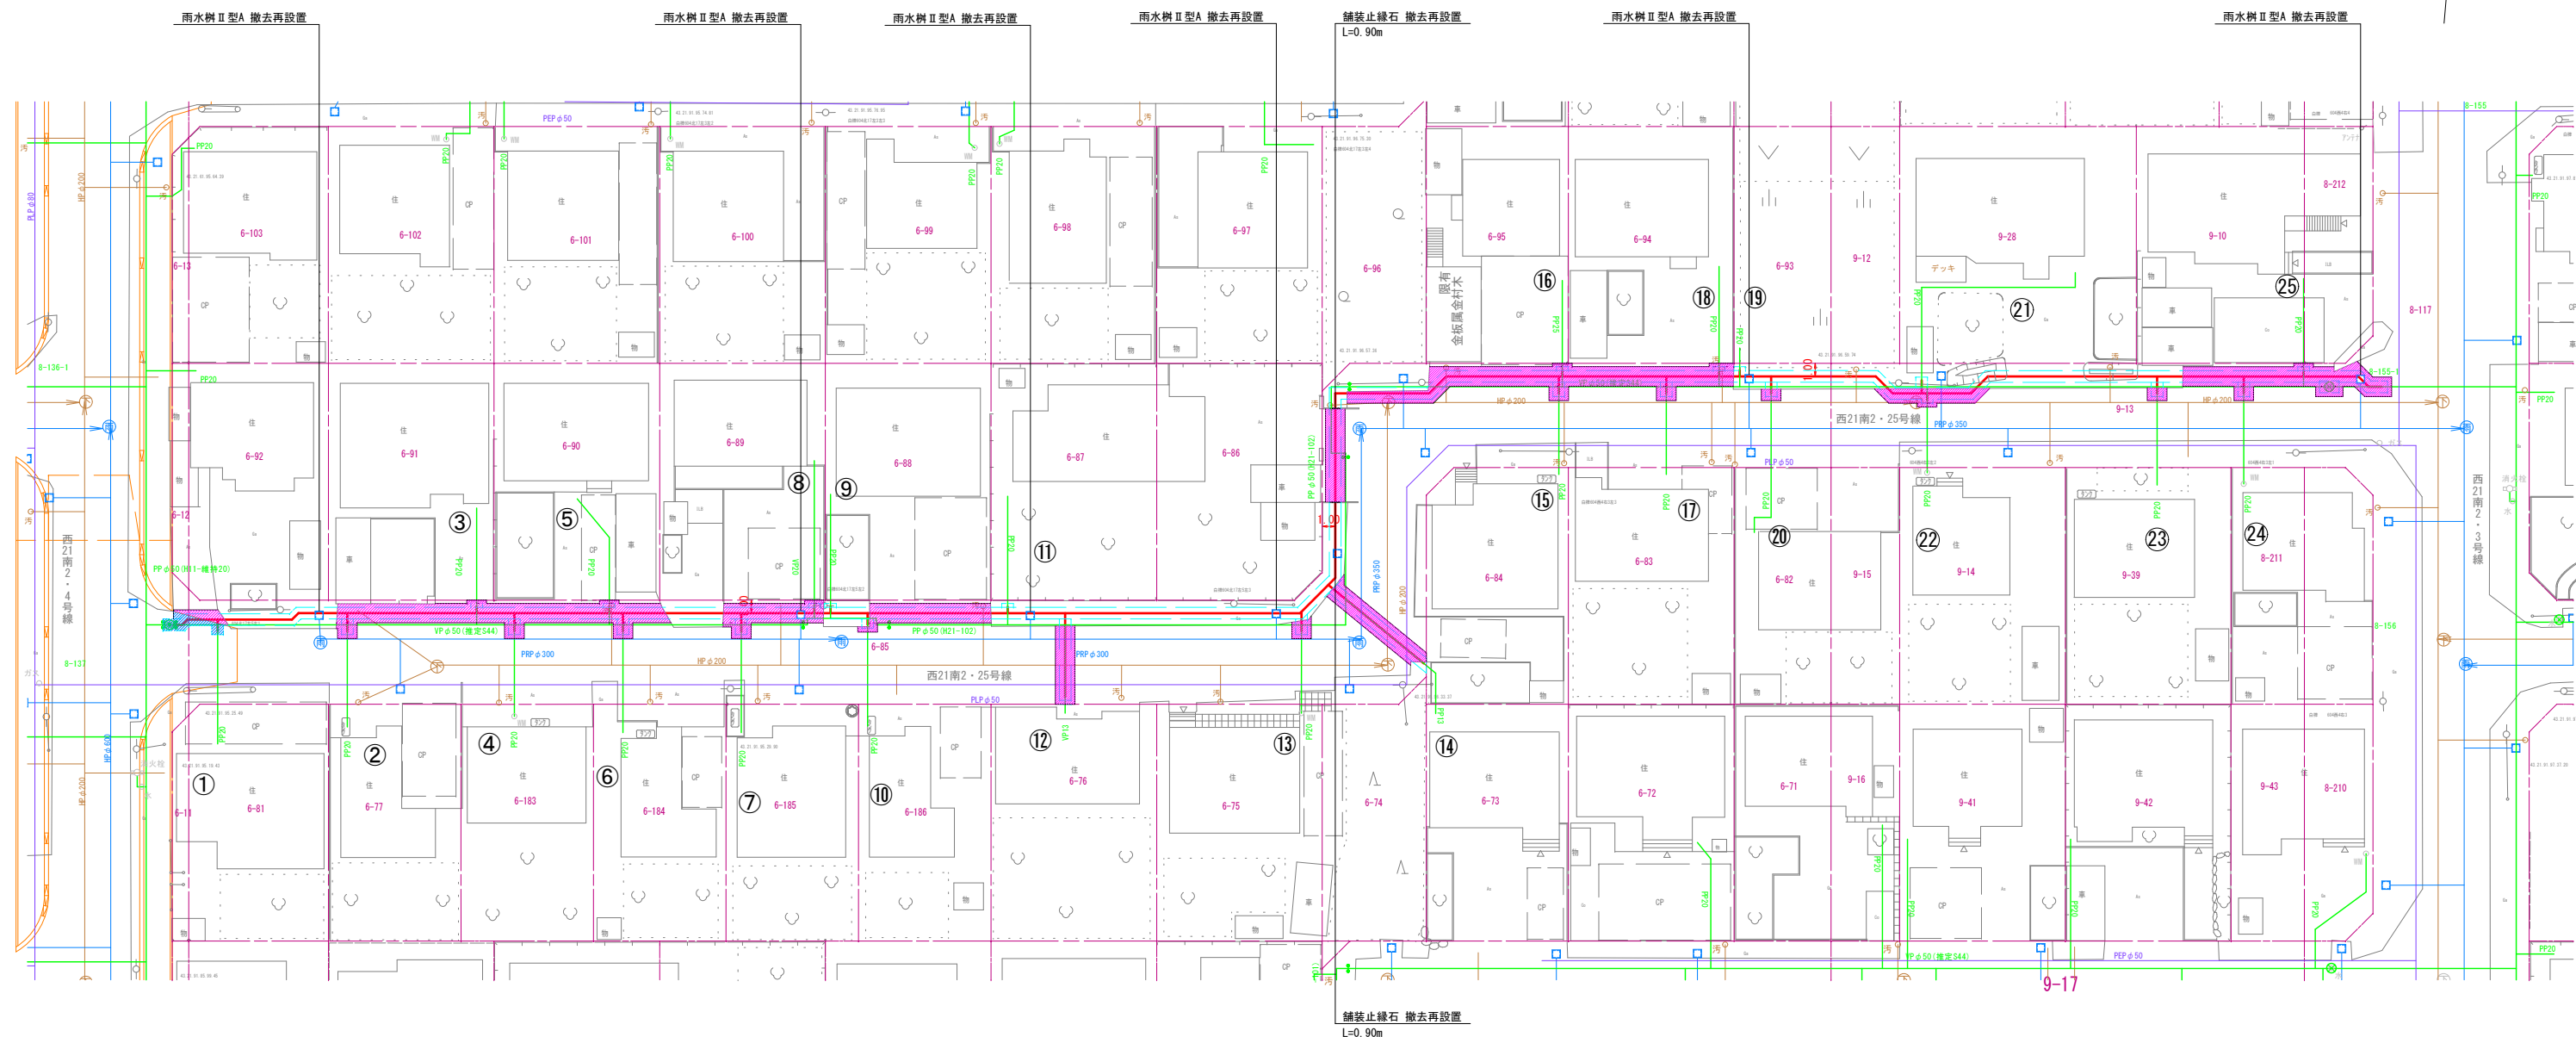車道部Ⅰ (西21南2・25号線)

舗装切断(本線)	L=178.03m
路盤復旧(本線・As復旧)	A=91.55m ²
路盤復旧(本線・砂利復旧)	A=3.00m ²
舗装破砕(本線)	A=154.16m ²
舗装復旧(本線)	A=150.82m ²
舗装切断(給水)	L=88.06m
路盤復旧(給水・As復旧)	A=24.60m ²
路盤復旧(給水・砂利復旧)	A=0.64m ²
舗装破砕(給水)	A=43.70m ²
舗装復旧(給水)	A=43.06m ²
舗装切断(廃止)	L=3.67m
路盤復旧(廃止)	A=1.18m ²
舗装破砕・復旧(廃止)	A=1.65m ²

砂利部 (西21南2・25号線)

路盤復旧(本線)	A=75.13m2
路盤復旧(給水)	A=3.88m2
舗装止緑石復旧(本線)	L=1.80m
雨水樹Ⅱ型A復旧(本線)	8箇所

